
პირობითი აღნიშვნები


WGS 1984-ის კოორდინატთა სისტემის UTM პროექცია

ძს	საცხ. შენობა	ხის ღობე	წითელი ხაზი
ას	არასაცხ. შენობა	ლობე	
	ფარდული	ქვის კედელი	
	მშენებარე შენობა	კედელი	
	სატრანსფორ. ჯიხური	ფლატე	
	ხეები	რკინიგზა	
	გარე განათება	სამეთვალყურეო ჭები	
	წყალი	ელ. გადამცემი ხაზი	
	კანალიზაცია	ბენზოგასამართი	
		ონკანი	

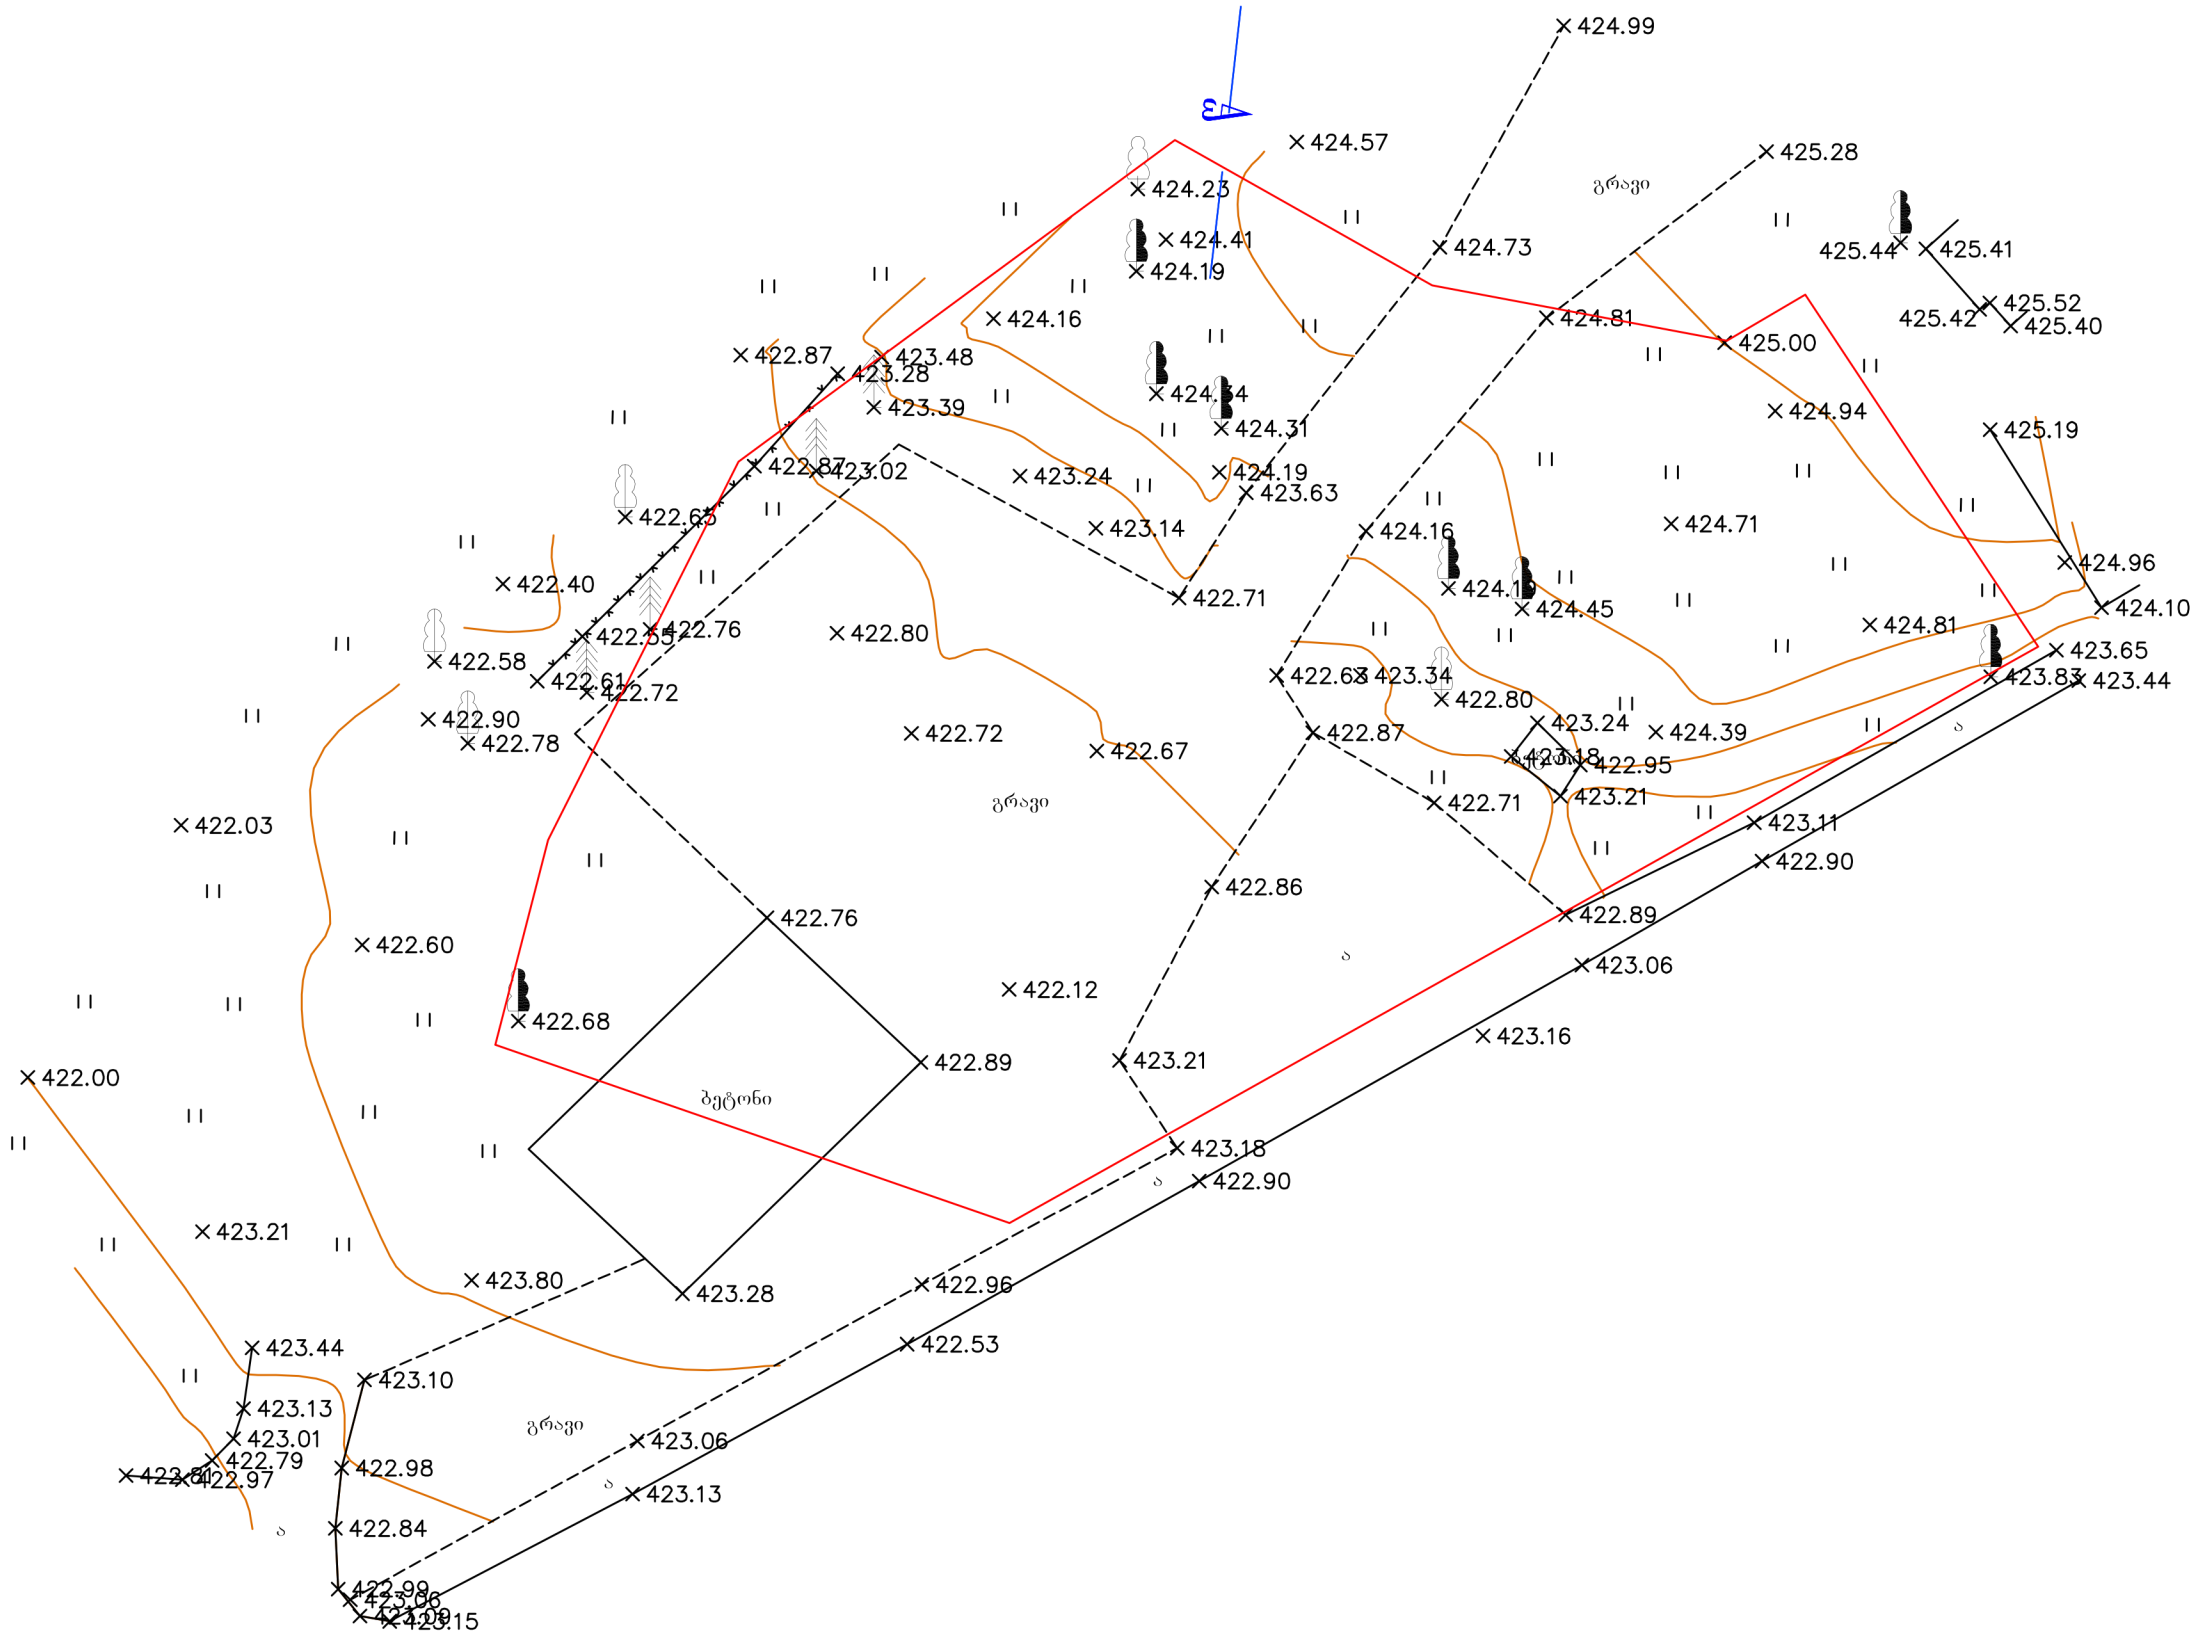

შ.პ.ს. "ხოვბი-ბაზი"					
პროექტის ხელმძღვანელი			ქ. ობილისი, ქინძმარაულის ქ. №13		დაკ. №
თანამდებობა	გვარი	ხელმოწერა			
დირექტორი	მ. ჯიშკარიანი				
პ. მ. ი.	ი. ხუხონავი		ტოპოგრაფია		ნახ. №
ქ. ობილისი				თარიღი	მასშტაბი
				03.12.23	1:250

გენგეგმა მ. 1:500

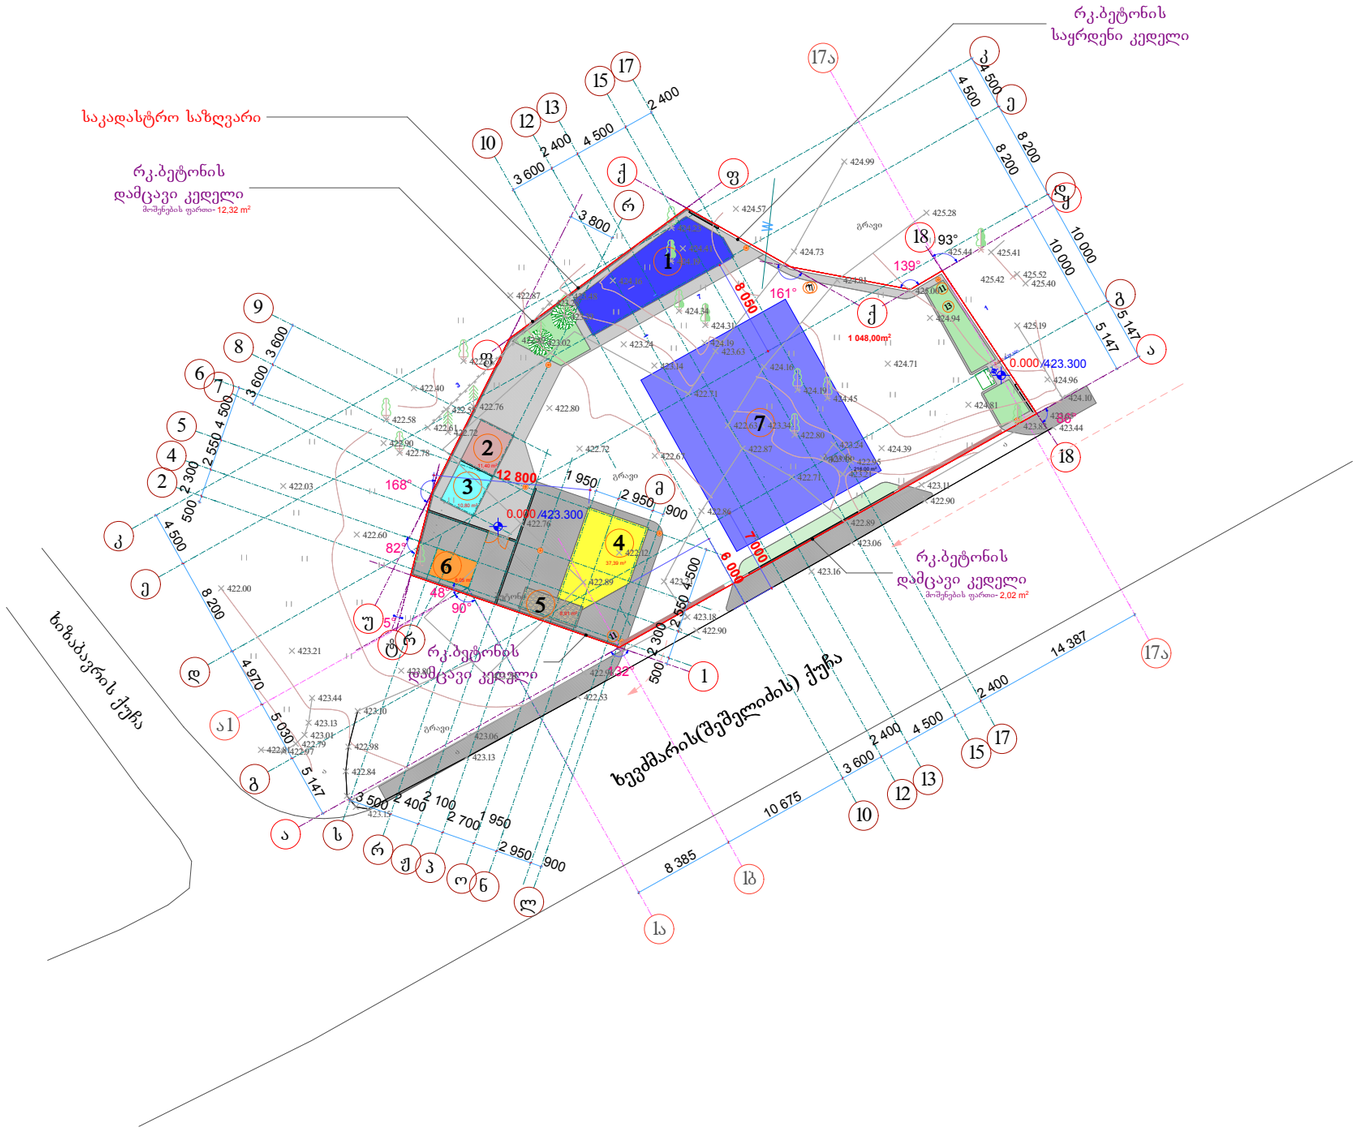

შენიშვნა: საპროექტო შენობების აბსოლიტური ნულია - 423.300 ნიშნული




ექსპლიკაცია:

1. ოფისი
2. სან.კვანძი
3. მოსაცდელი
4. საკომპრესორო
5. ელ.ფარი
6. ტრანსფორმატორის კონტეინერი
7. გაზგასამართი ფარდული

შ.პ.ს. ,,სოები-გაზი"						
საპროექტო ჯგუფი			ქ. თბილისში, ზვემხარის და ზიზიბაურის ქუჩების გადაკვეთასთან შ.პ.ს. ,,Gogaz გოგაზი''-ს კუთვნილ მიწის ნაკვეთზე გაზგასამართი სადგურის მშენებლობის პროექტი			დკვ.№
თანამდებობა	გვარი	ხელმოწერა				
დირექტორი	მ. ჯიშკარიანი					
არქიტექტორი	კ. შარვაძე		გენგეგმა			ინვ.№
შეასრულა	კ. შარვაძე					
შეამოწმა	მ. ჯიშკარიანი					
ქ. თბილისი, პლ. იოსელიანის ქ. №37, ბ. №95 ტელ: 5 99 70 25 65			სტადია	ფურცელი	ფურც. რაოდენობა	თარიღი	მასშტაბი
			ე.პ	ა-3	20	2013წ.	1:500

გეგმა-განგეგმა მ. 1:200

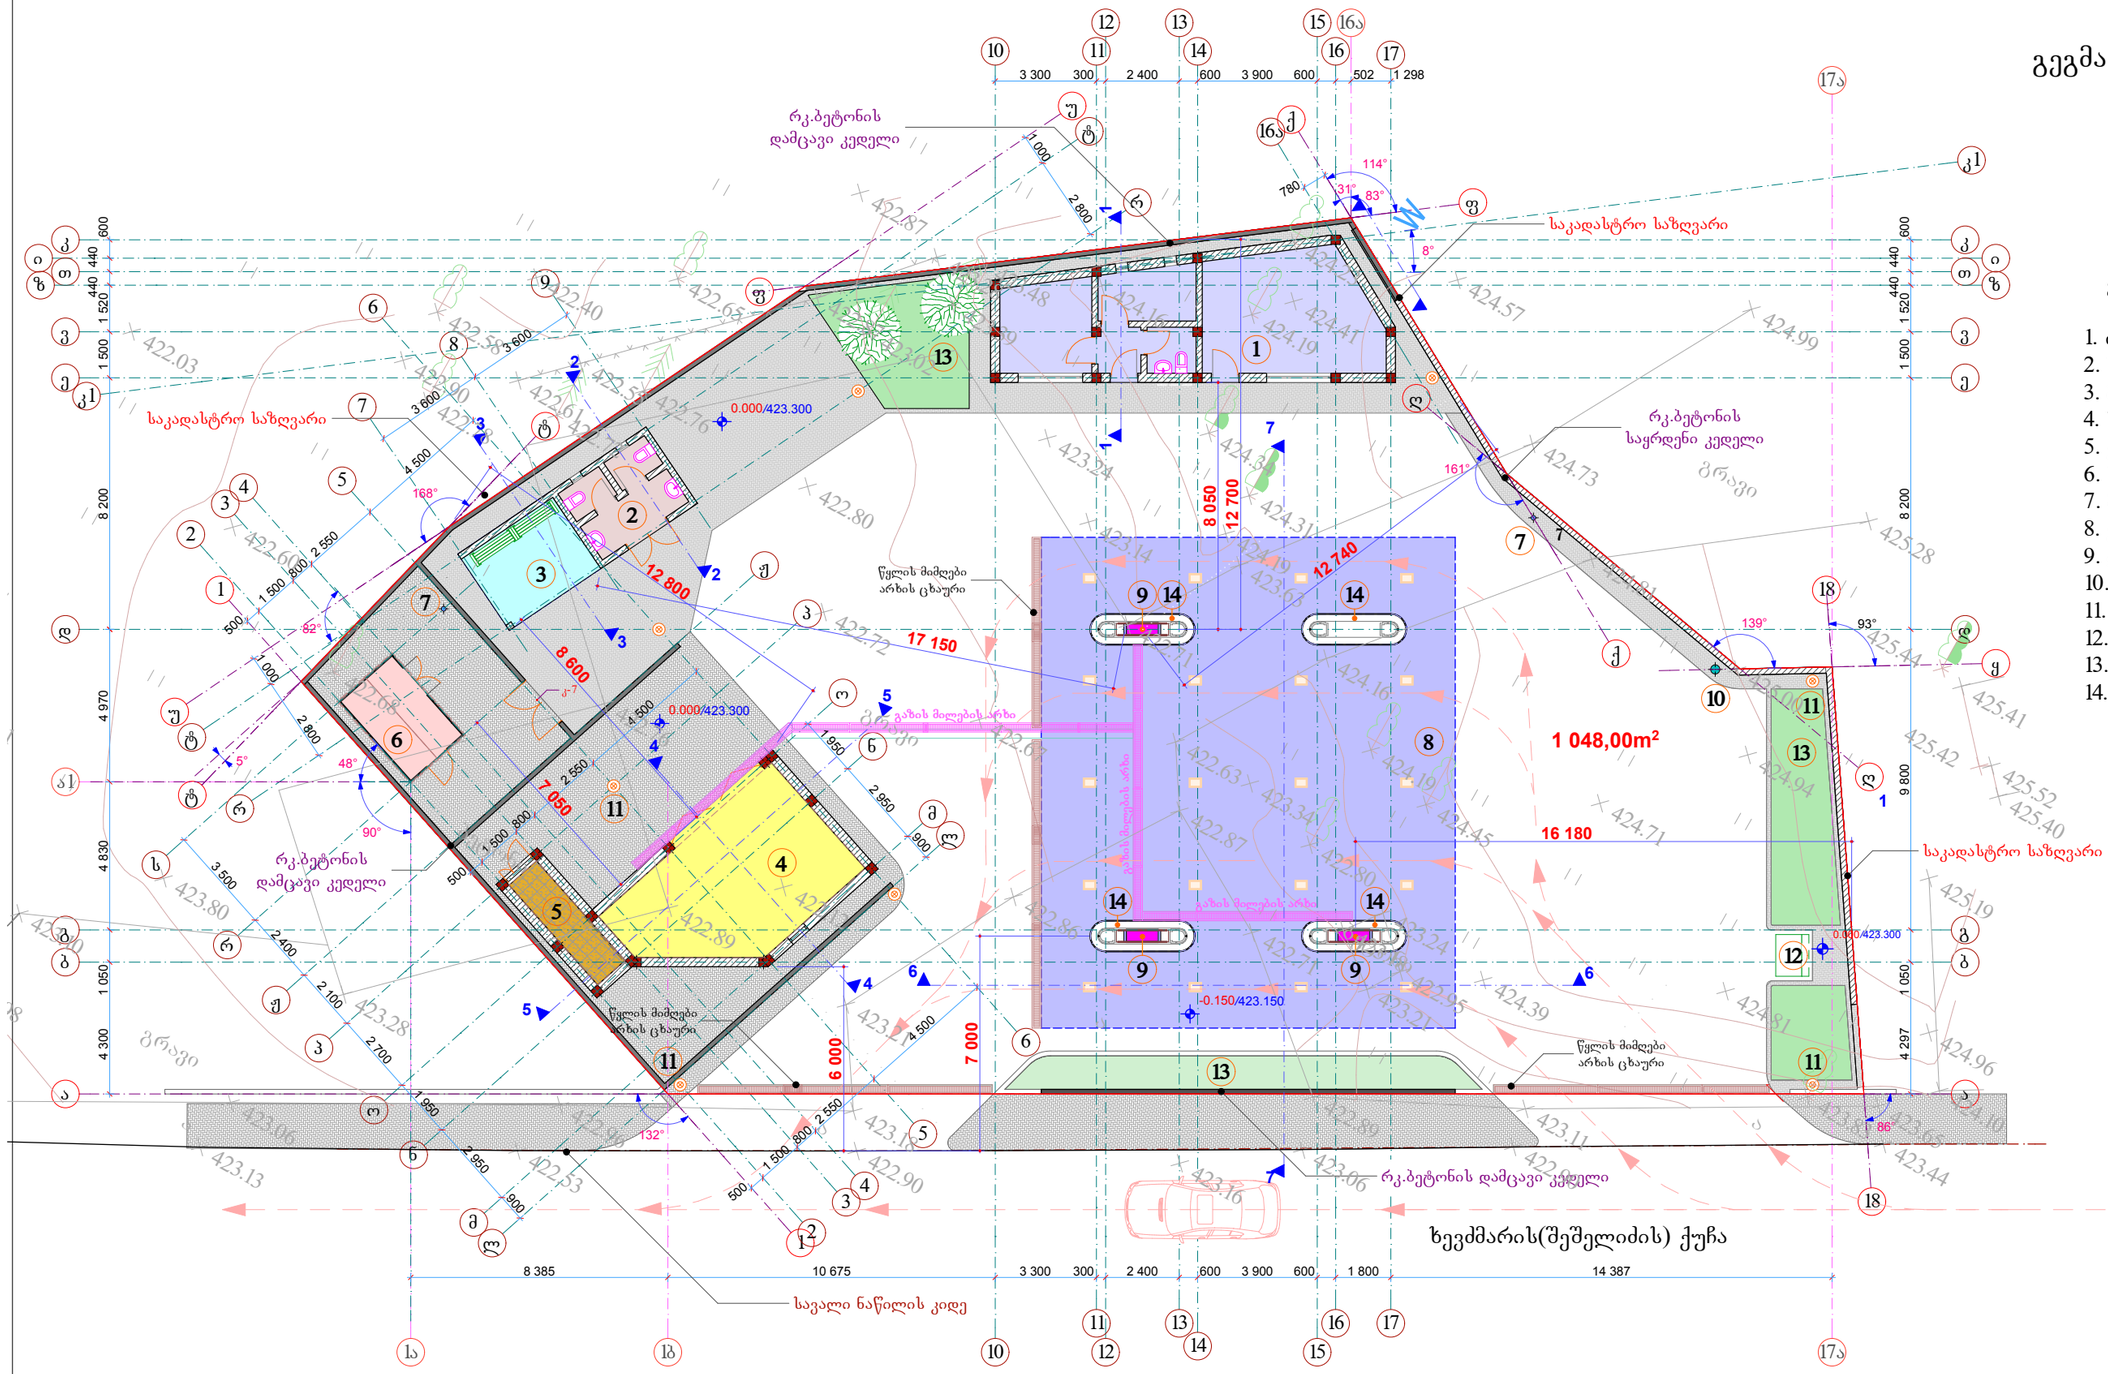

ექსპლიკაცია:

1. ოფისი
2. სან.კვანძი
3. მოსაცდელი
4. საკომპრესორო
5. ელ. ფარი
6. სატრანსფორმატორო
7. მეზამრიდი
8. გაზგასამართი ფარდული
9. დისპანსერი
10. სახანძრო გიდრანტი
11. გარე განათება-7ც.
12. ნაგვის ურნის ადგილი
13. გნწვანება
14. ფარდულის ბოძებისათვის 15 სმ. სიმაღლის დამცავი ბეტონის კუნძული

შენიშვნა: 1. მშენებლობის დროს ნებისმიერი ცვლილება შეთანხმდეს პროექტის ავტორთან;
2. საპროექტო შენობების აბსოლიტური ნულია - 423.300 ნიშნული

შ.პ.ს. ,,სოები-გაზი"			ქ. თბილისში, ხევმარის და ხიზაბავრის ქუჩების გადაკვეთაზე შ.პ.ს. ,,Gogaz გოგგაზი''-ს კუთვნილ მიწის ნაკვეთზე გაზგასამართი სადგურის მშენებლობის პროექტი				დკვ.№
საპროექტო ჯგუფი							
თანამდებობა	გვარი	ხელმოწერა					
დირექტორი	მ. ჯიშკარიანი						
არქიტექტორი	კ. შარვაძე		გეგმა-განგეგმა				ინვ.№
შეასრულა	კ. შარვაძე						
შეამოწმა	მ. ჯიშკარიანი						
ქ. თბილისი, პლ. იოსელიანის ქ. №37, ბ. №95 ტელ: 5 99 70 25 65			სტადია	ფურცელი	ფურც-რაოდენობა	თარიღი	მასშტაბი
			ე.პ	ა-4	20	2013წ.	1:200