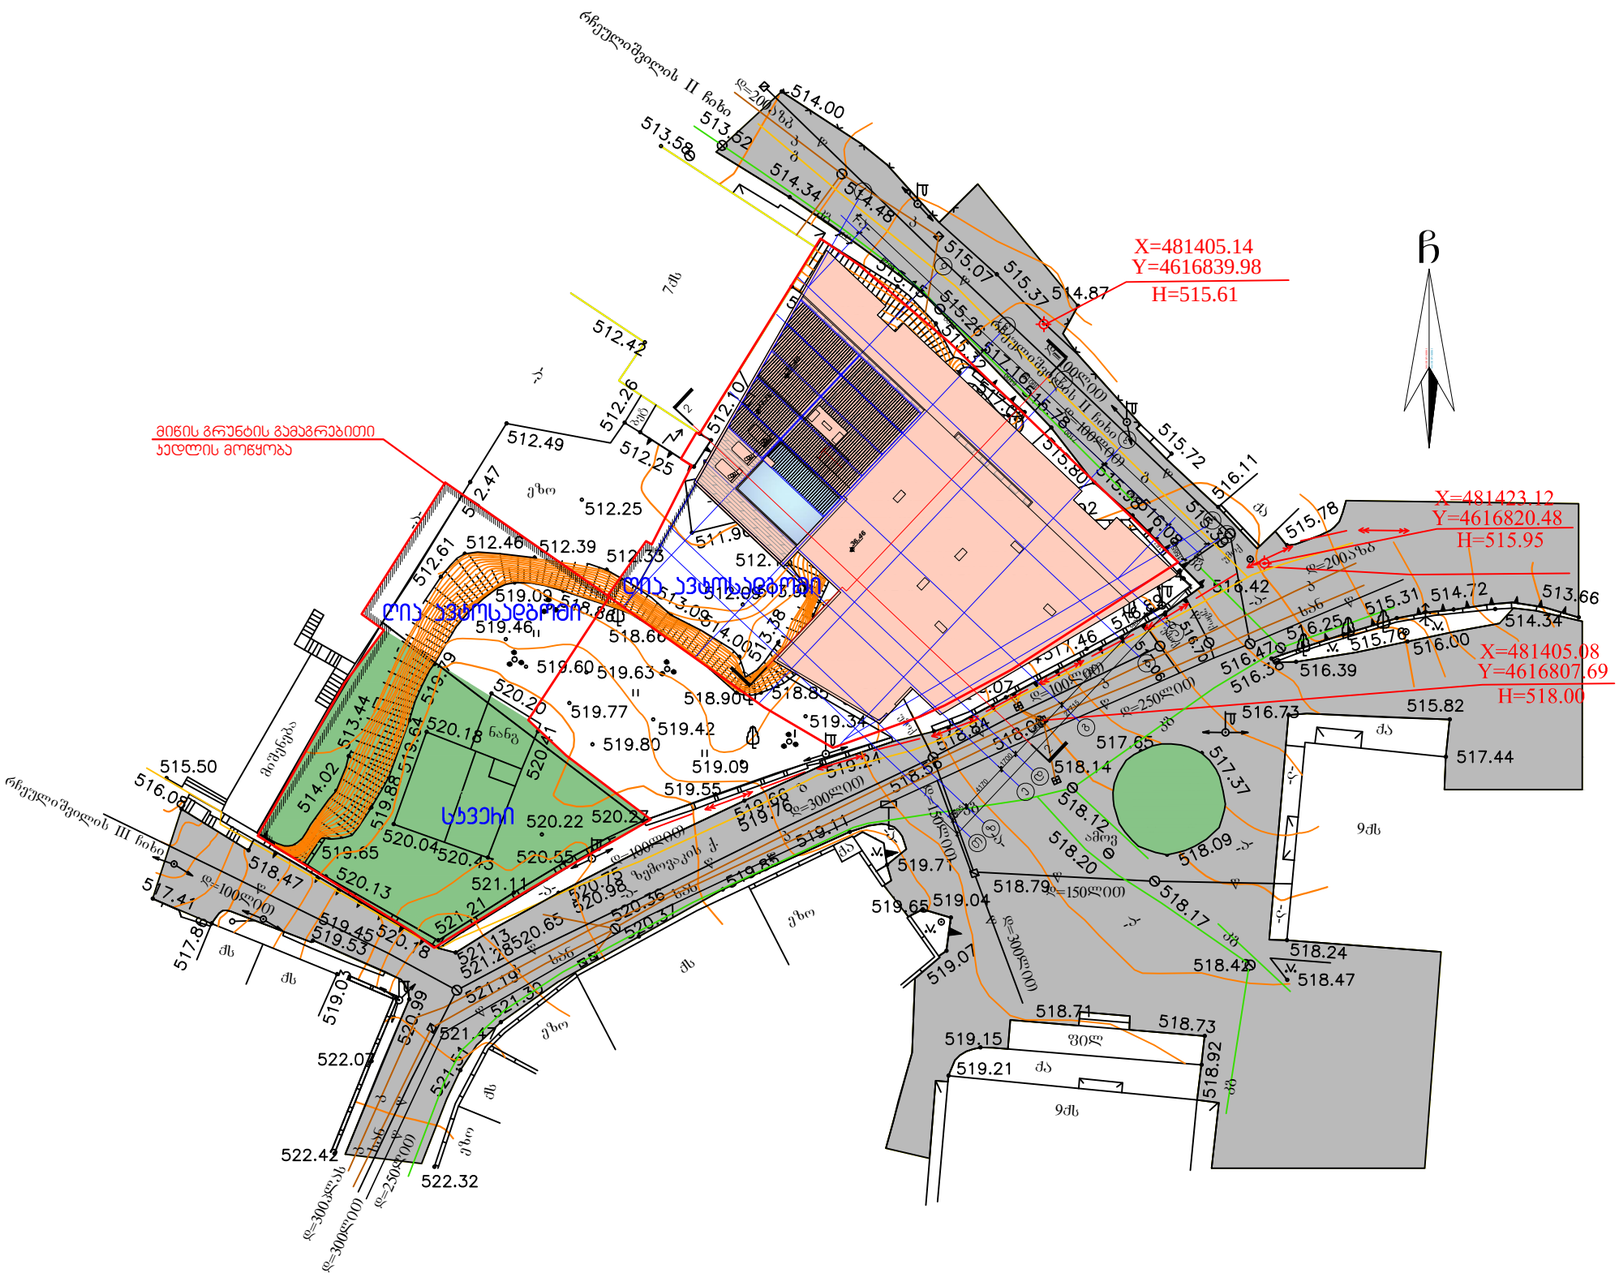

დაკვეთა	CAD FILE	ფორმატი	თარიღი
017.13	DWG	A3	2013

შესწორება:

შენიშვნა:

პირობითი აღნიშვნები:

- საპროექტო შენობა
- სკვერი
- ღია ავტოსადგომი

ექსპლიკაცია:

ნახაზის დასახელება:

გენგეგმა

ობიექტის დასახელება:

საცხოვრებელი შენობა

დამკვეთი:	შ.პ.ს. „აფსიდა„	
მისამართი:	ქ. თბილისი , ვაკე- საბურთალოს რაიონი, რჩეულიშვილის ქ. ჩიხი №-2.	
დირექტორი:		ვ.აბრამიშვილი
შეასრულა:		დ.მოქმანიშვილი

DMARK ARCHITECTURAL COMPANY

შ.პ.ს. "დე-მარკი"
არქიტექტურული კომპანია
TEL. (+995 32) 23 40 08.
FAX. (+995 32) 23 40 08.

სტადია	მასშტაბი	ფურცელი	ფურცლები	ვარიანტი
ა.პ.	1:500	ა-3	20	ა