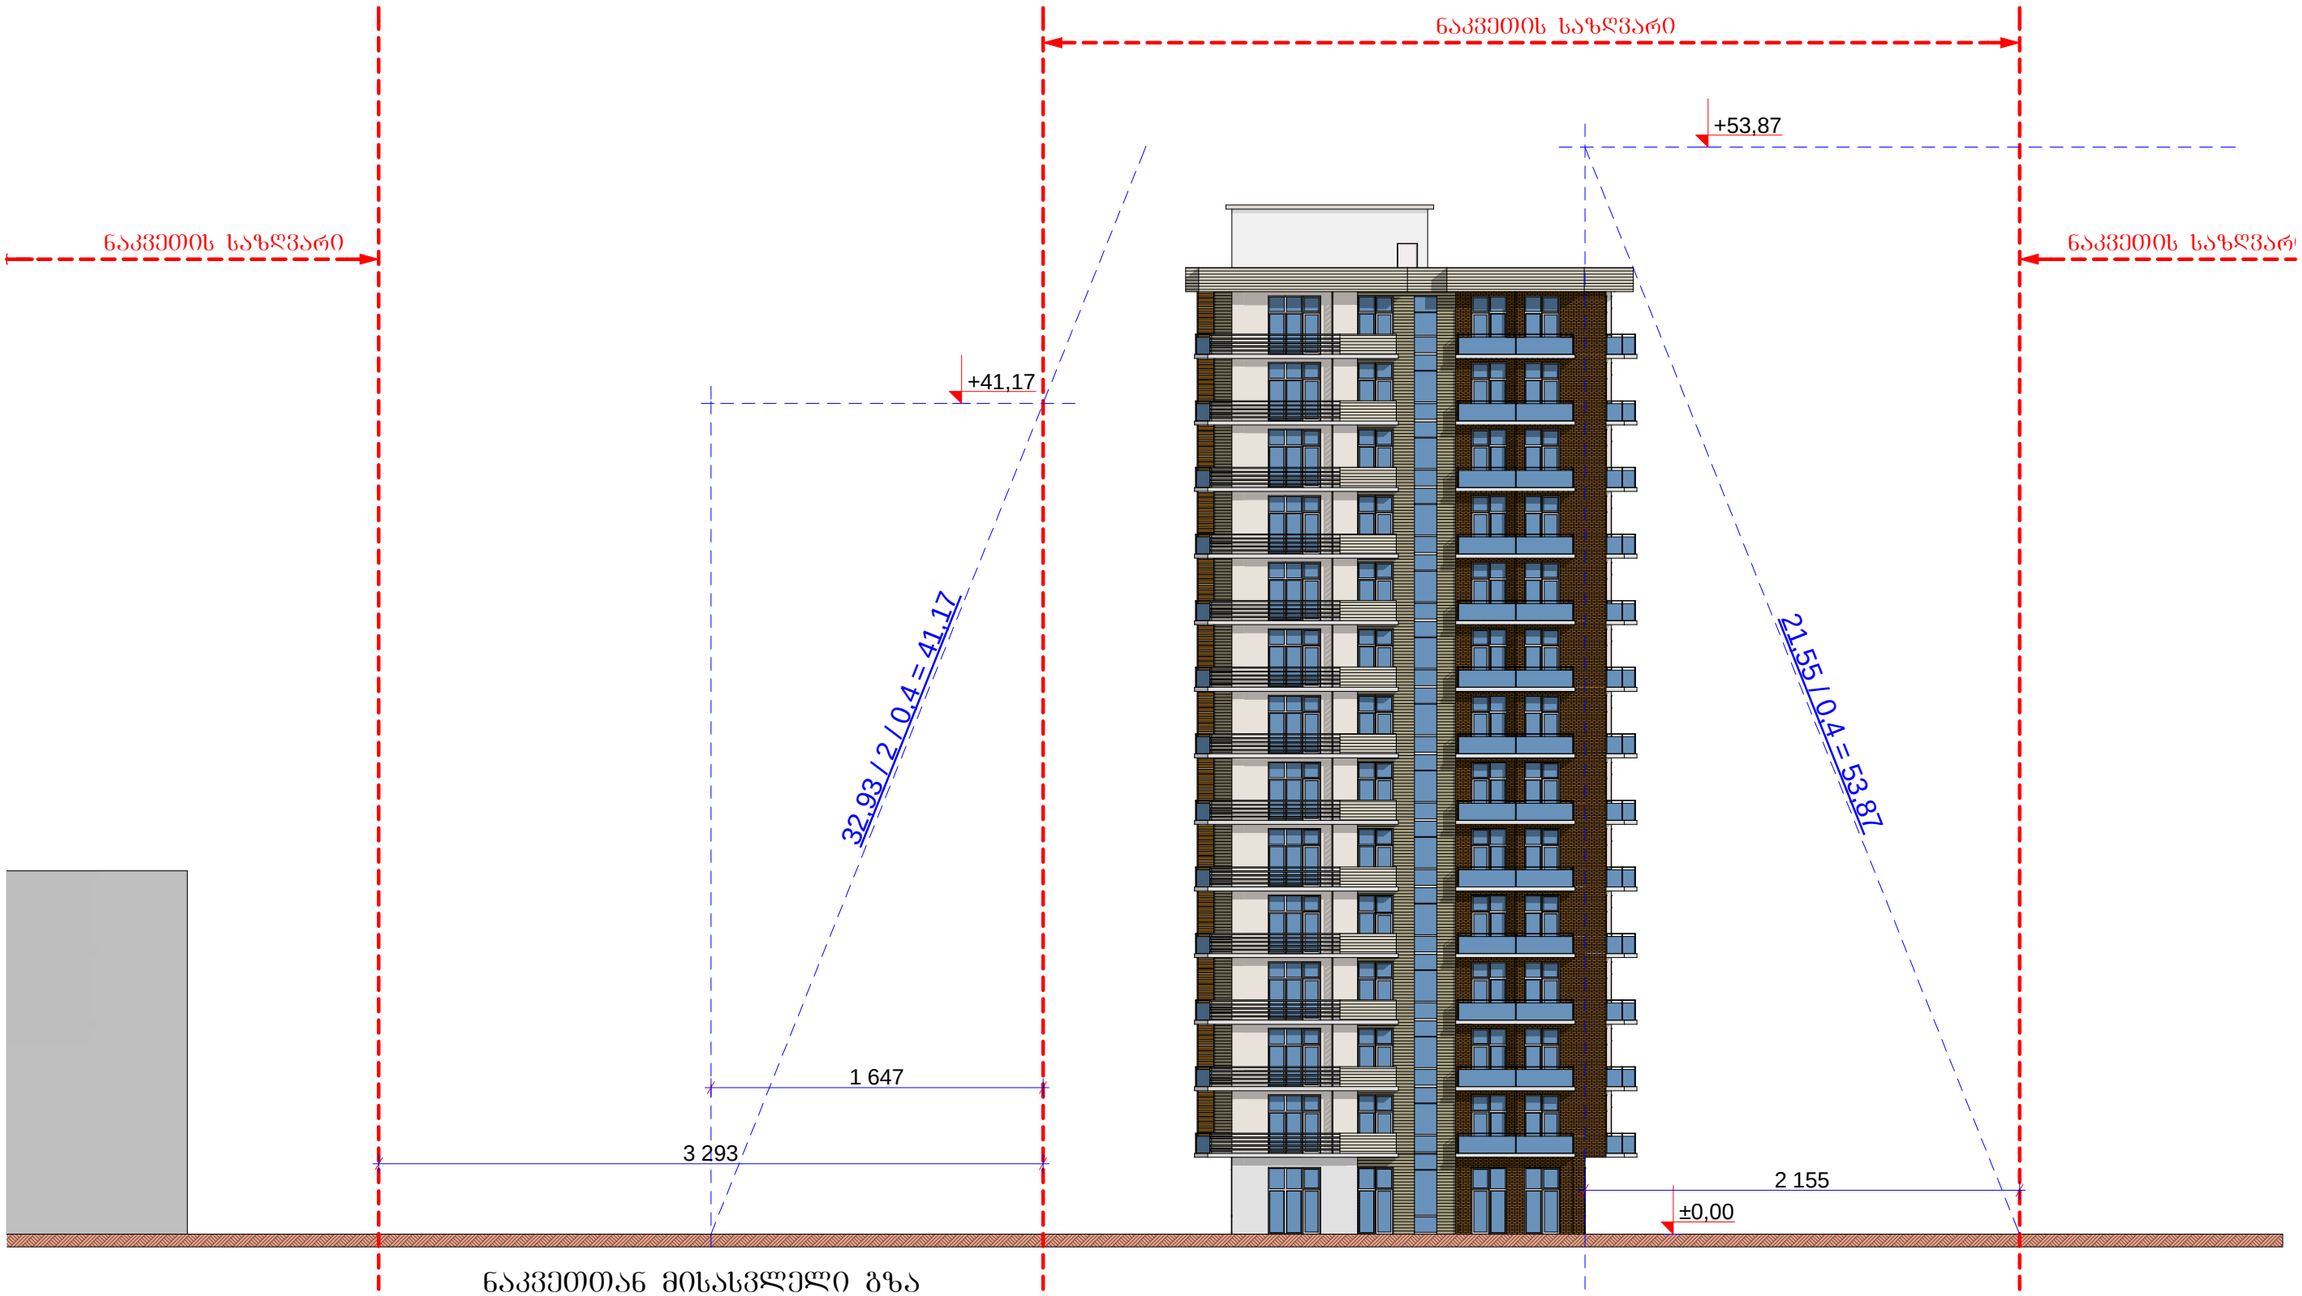

A-3	1-13 პროექტის №	დამკვეთი: "რეალ ესთეიტ კონსტრაქშენ" "Real Estate Construction"		ნახაზი: სიმაღლის განსაზღვრა	პროექტის დასახელება მრავალბინიანი საცხოვრებელი სახლი კედიას ქუჩა (ყოფ. კახოვკის) №-10		თარიღი 08/01/2013
დირექტორი		ზ. გოჩიაშვილი					
არქიტექტორი		ზ. ხაჩიძე					
არქიტექტორი		მ. კაკუკაშვილი		"Real Estate Construction" თბილისი, დიღომი, სამხედრო გზისა და ახმეტელის ქუჩის გადაკვეთა	მასშტაბი 1-200	სტადია არქიტექტურული პროექტი	ინდექსი ფურც. № 37

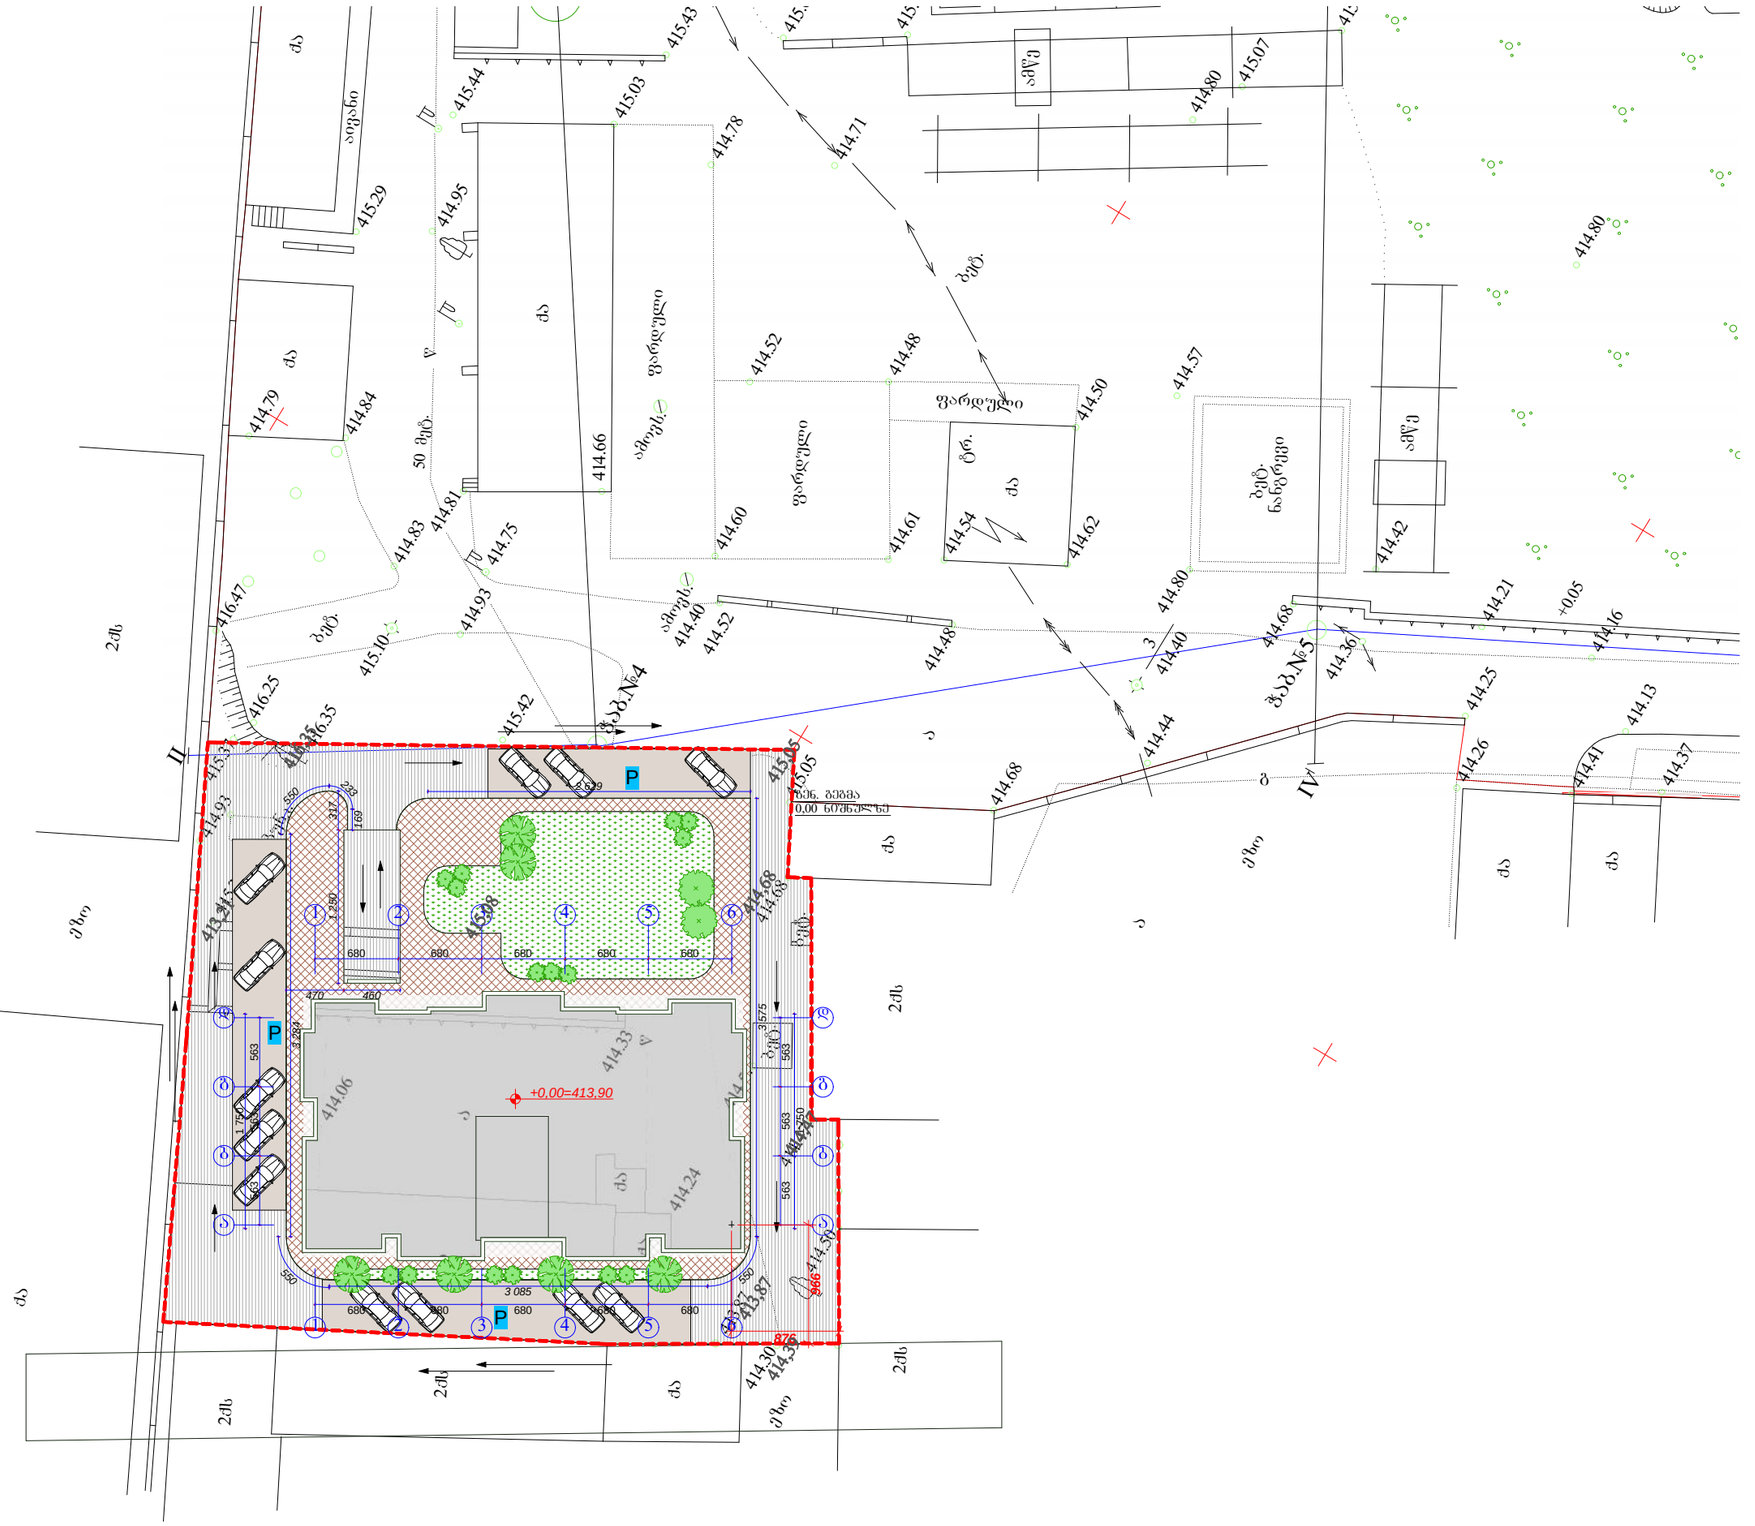

A-3	1-13 პროექტის №	დამკვეთი: "ჯდ ბრუპი" "GD GROUP"	ნახაზი:	პროექტის დასახელება	თარიღი 08/01/2013
დირექტორი		ზ. კ. კვეტენაძე	ბენ. ბეგმა	მრავალფუნქციური კომპლექსი	
არქიტექტორი		ზ. ხაჩიძე		კედიას ქუჩა (ყოფ. კახოვკის) №-10	
არქიტექტორი		მ. პაპუკაშვილი	"GD GROUP" თბილისი, დიღომი, სამხედრო ბზისა და ახმეტელის ქუჩის გადაკვეთა	მასშტაბი 1-500	სტადია არქიტექტურული პროექტი
				ინდექსი	ფურც. № 10

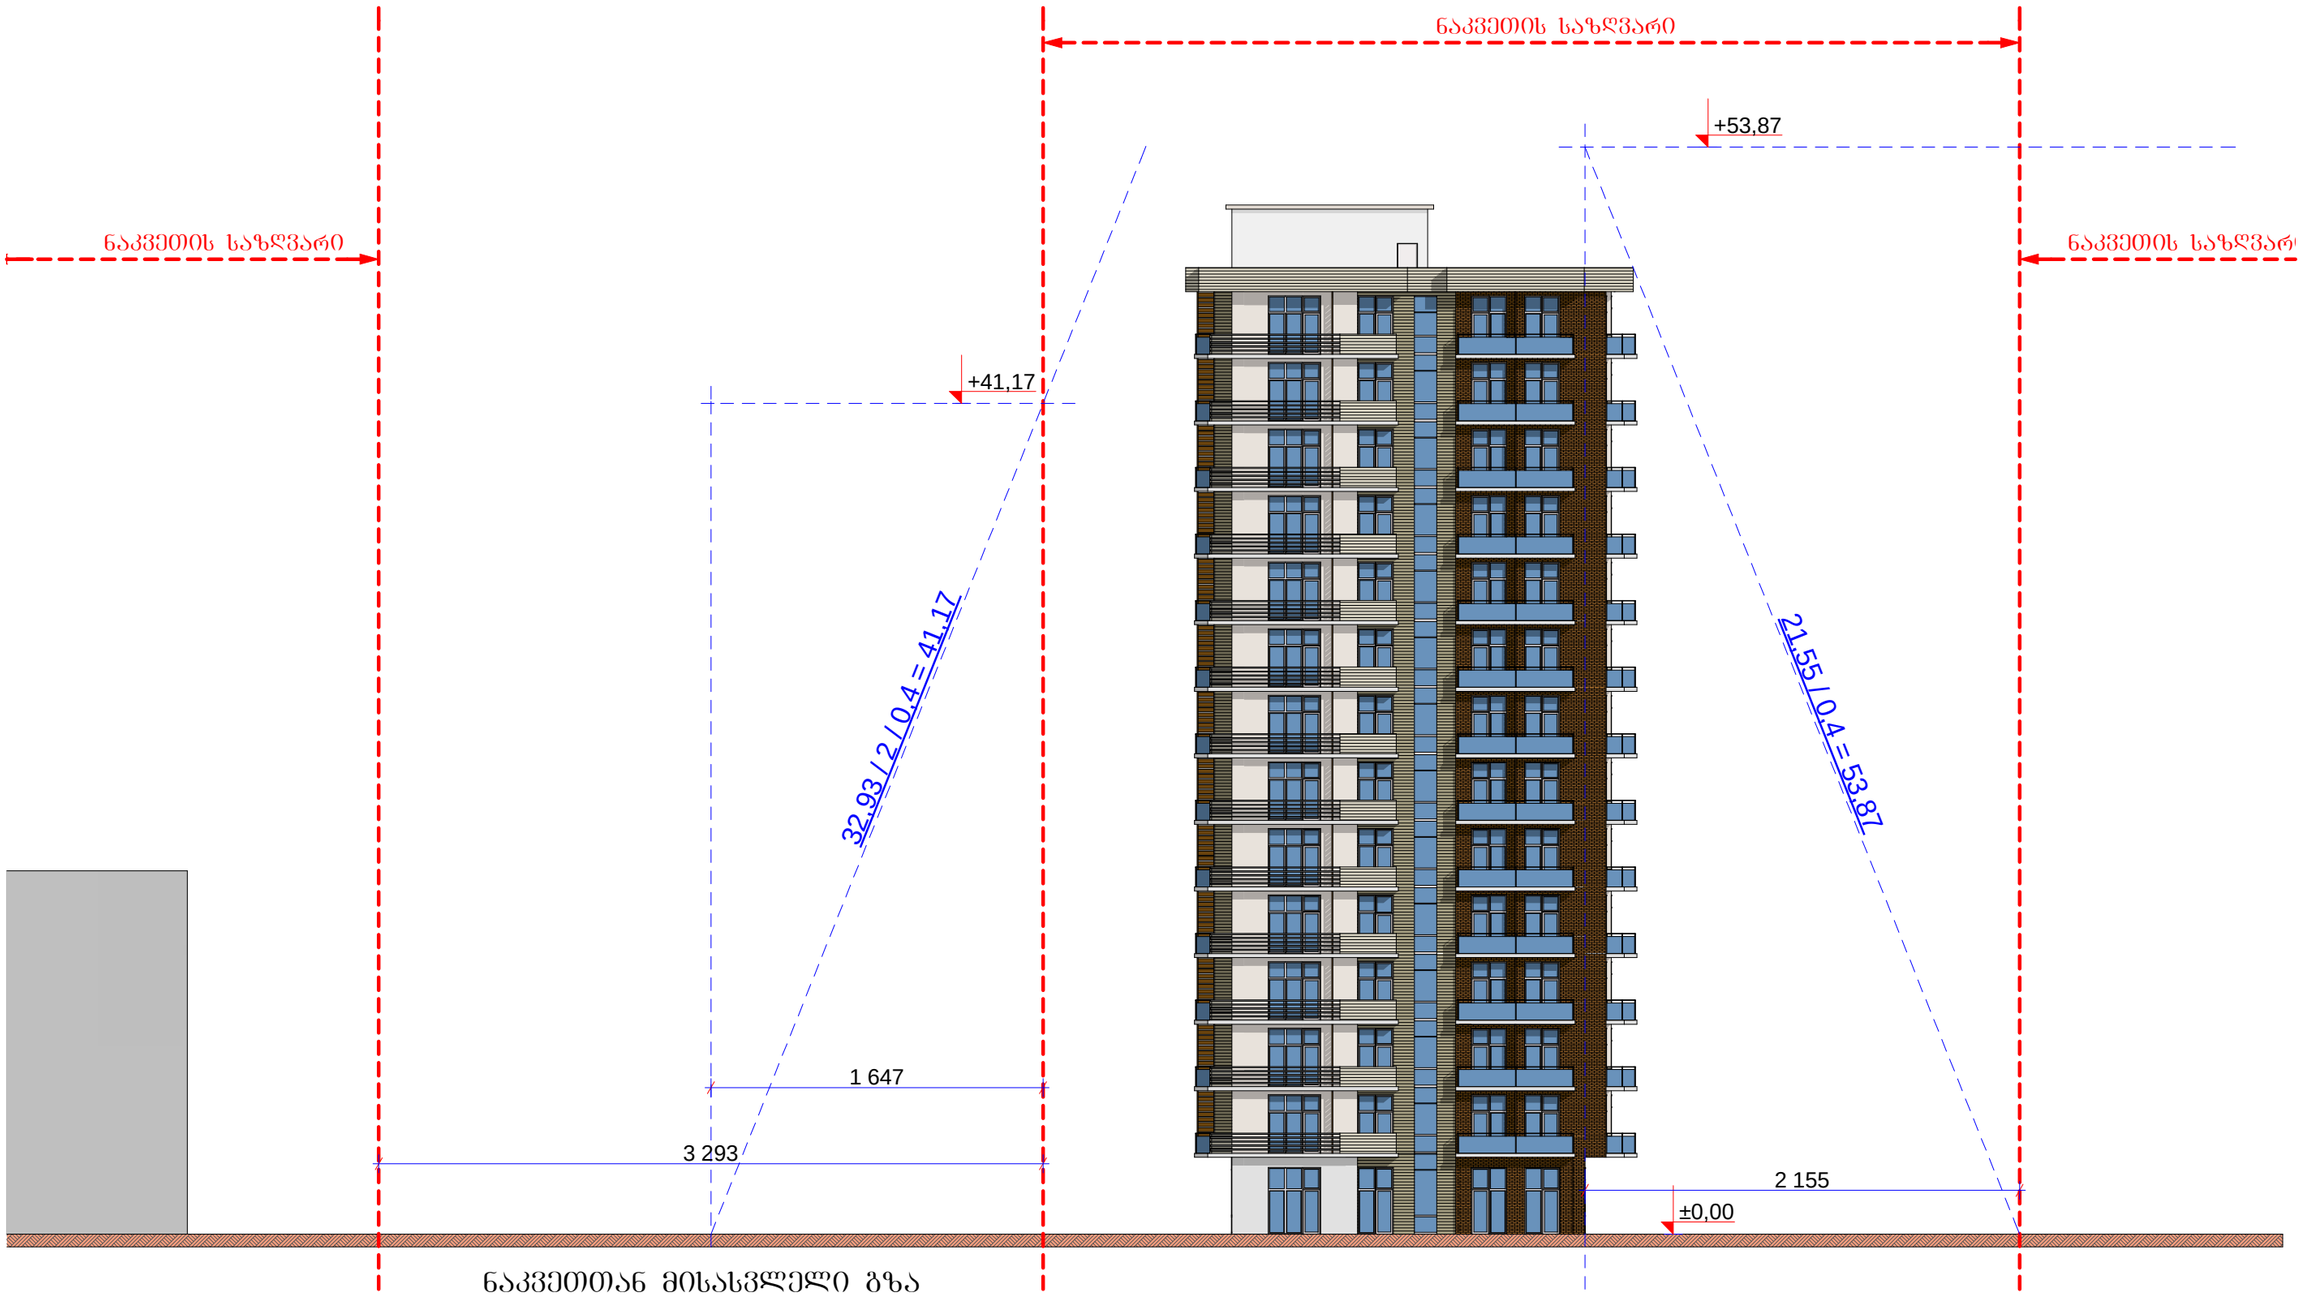

A-3	1-13 პროექტის №	დამკვეთი: "რეალ ესთეიტ კონსტრაქშენ" "Real Estate Construction"		ნახაზი: სიმაღლის განსაზღვრა	პროექტის დასახელება მრავალბინიანი საცხოვრებელი სახლი კედიას ქუჩა (ყოფ. კახოვკის) №-10		თარიღი 08/01/2013
დირექტორი		ზ. გოჩიაშვილი					
არქიტექტორი		ზ. ხაჩიძე					
არქიტექტორი		მ. კაკუკაშვილი		"Real Estate Construction" თბილისი, დიდომი, სამხედრო გზისა და ახმეტელის ქუჩის გადაკვეთა	მასშტაბი 1-200	სტადია არქიტექტურული პროექტი	ინდექსი ფურც. № 37