fasadi `1-12~ RerZebs Soris m. 1:200

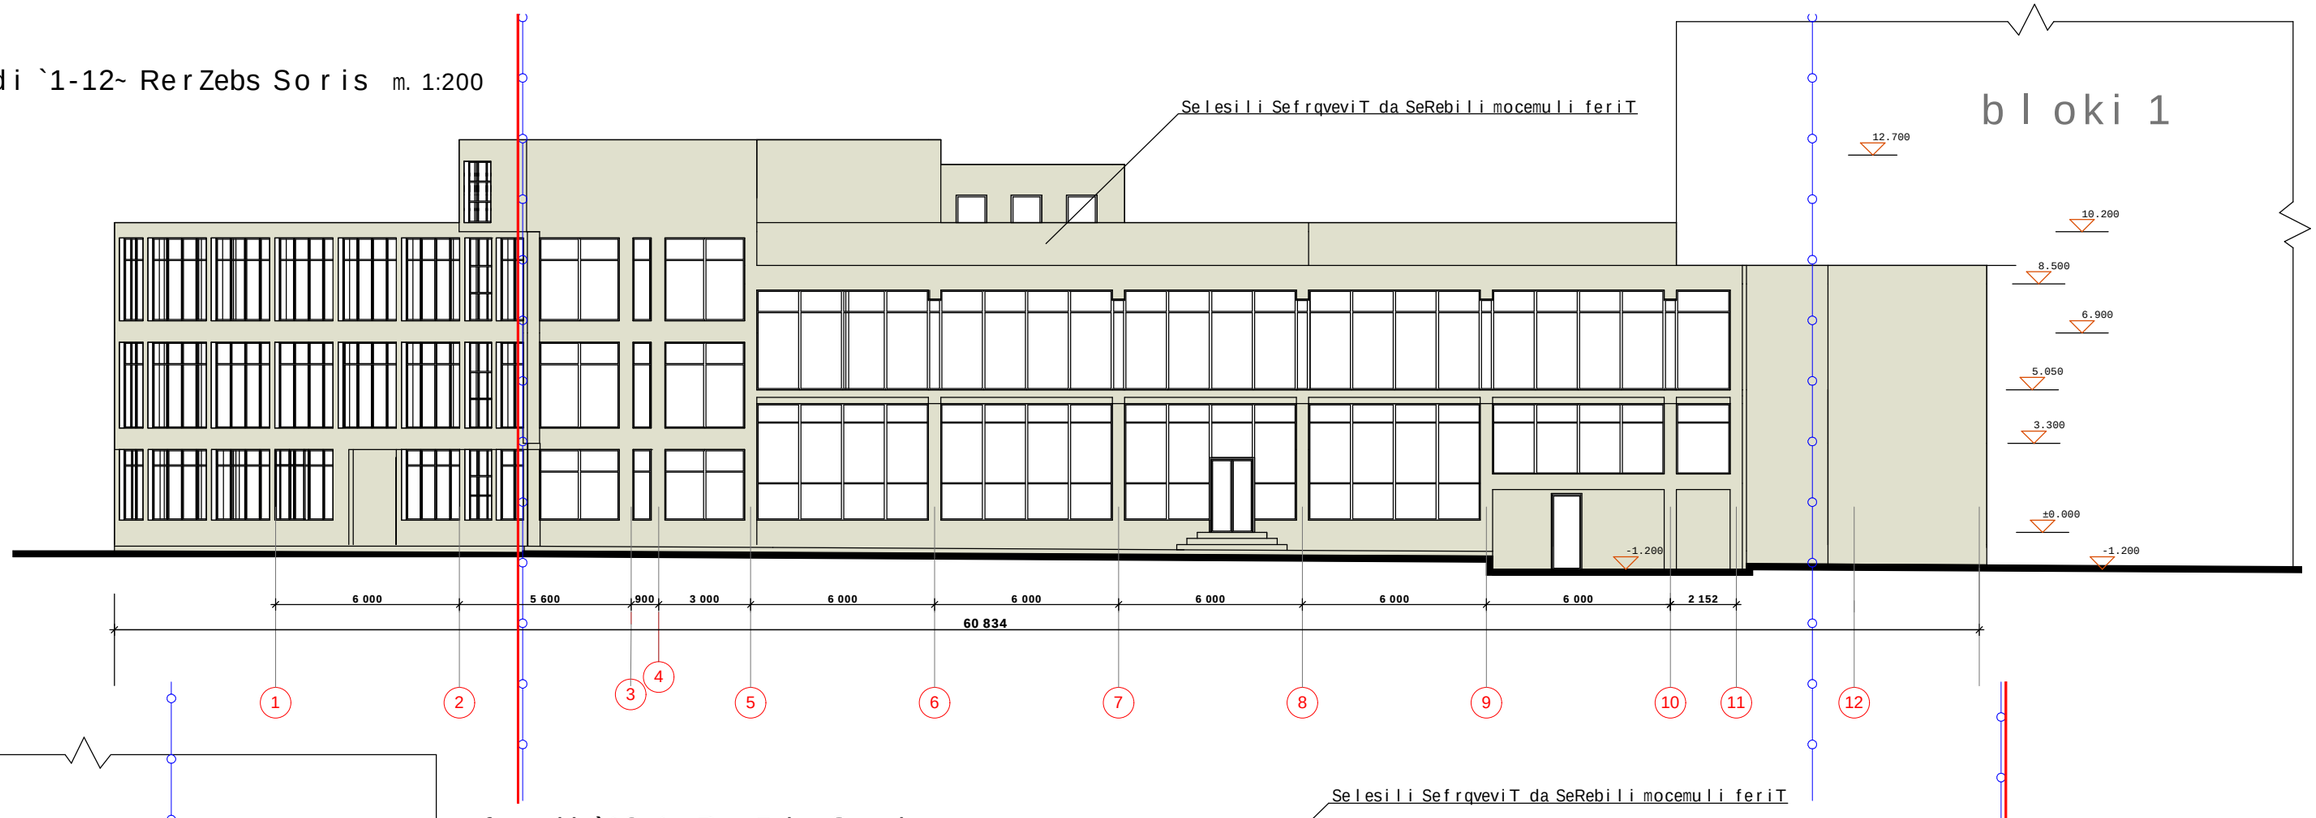

fasadi `12-1~ RerZebs Soris m. 1:200

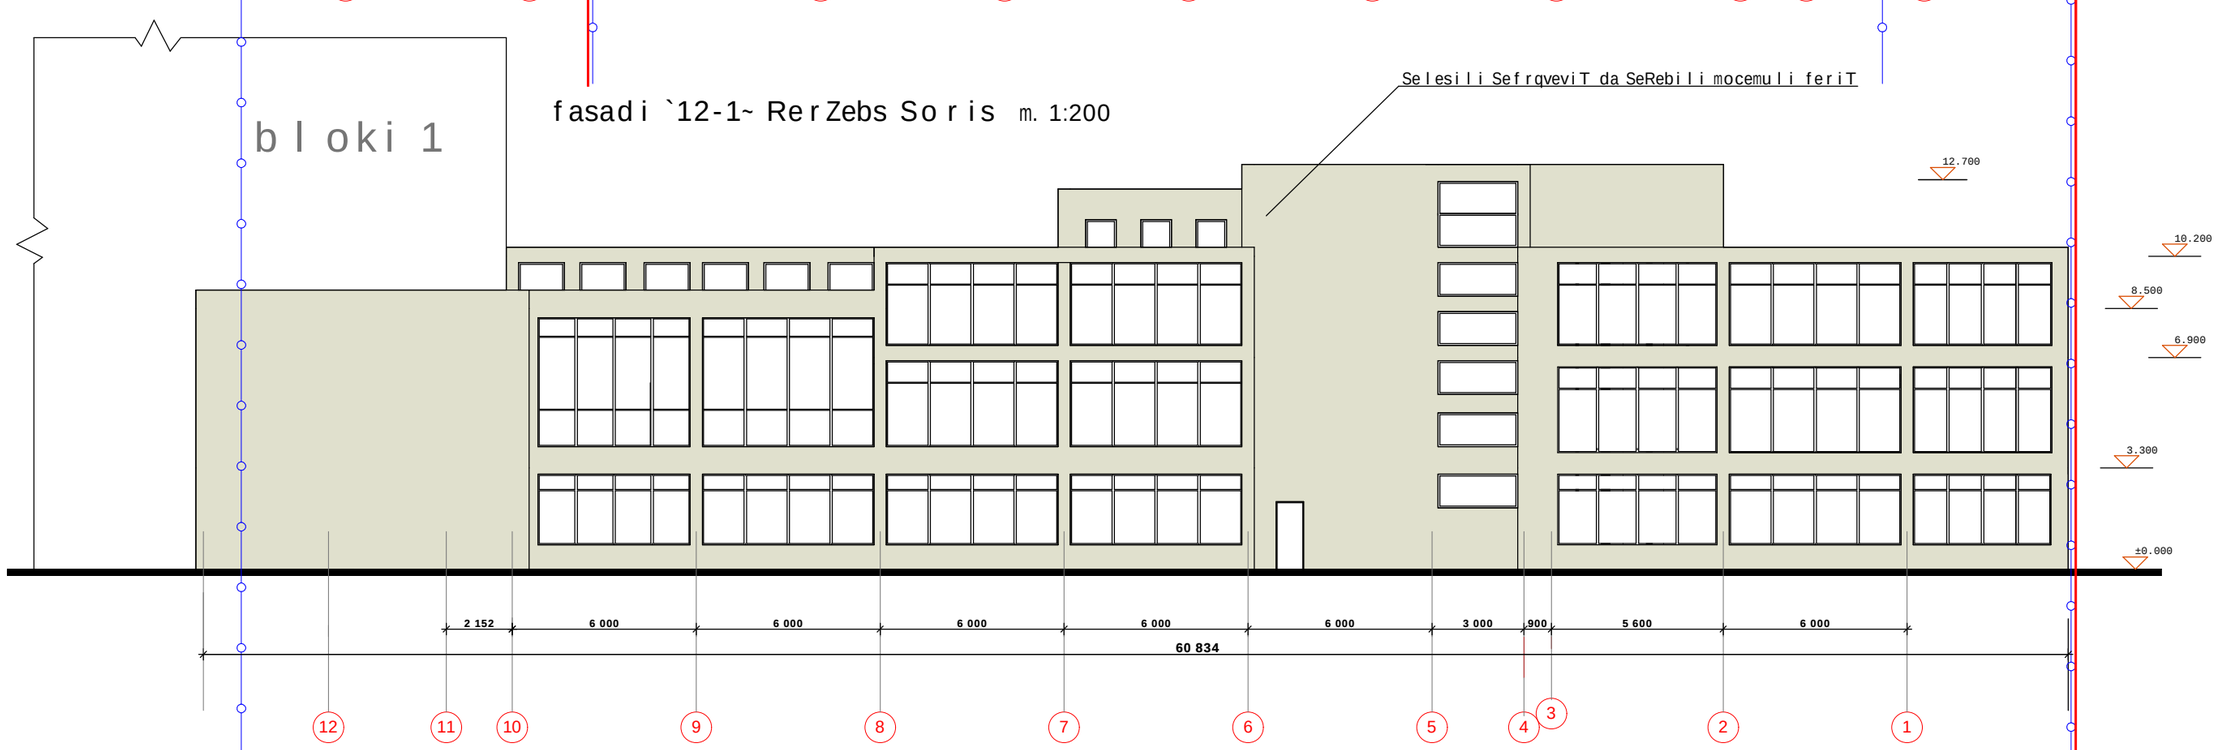

S.p.s. "sanapiro 2004"			q. Tbilisi xoSaraulis q. #29-Si bloki #2 proeqti (koreqtireba)		
direqtori		i. caguria	arqiteqturuli nawili		stadia p
pr.mTarqit.		giorgaZe			
pr.avtori		giorgaZe	fasadi `1-12~ RerZebs Soris fasadi `12-1~ RerZebs Soris		furc. # as 10
daamuSava		xomeriki			
Seamowma		giorgaZe	masStabi 1:200	inv. #	furclebi 14

fasadi `i-a~ RerZebs Soris m. 1:200

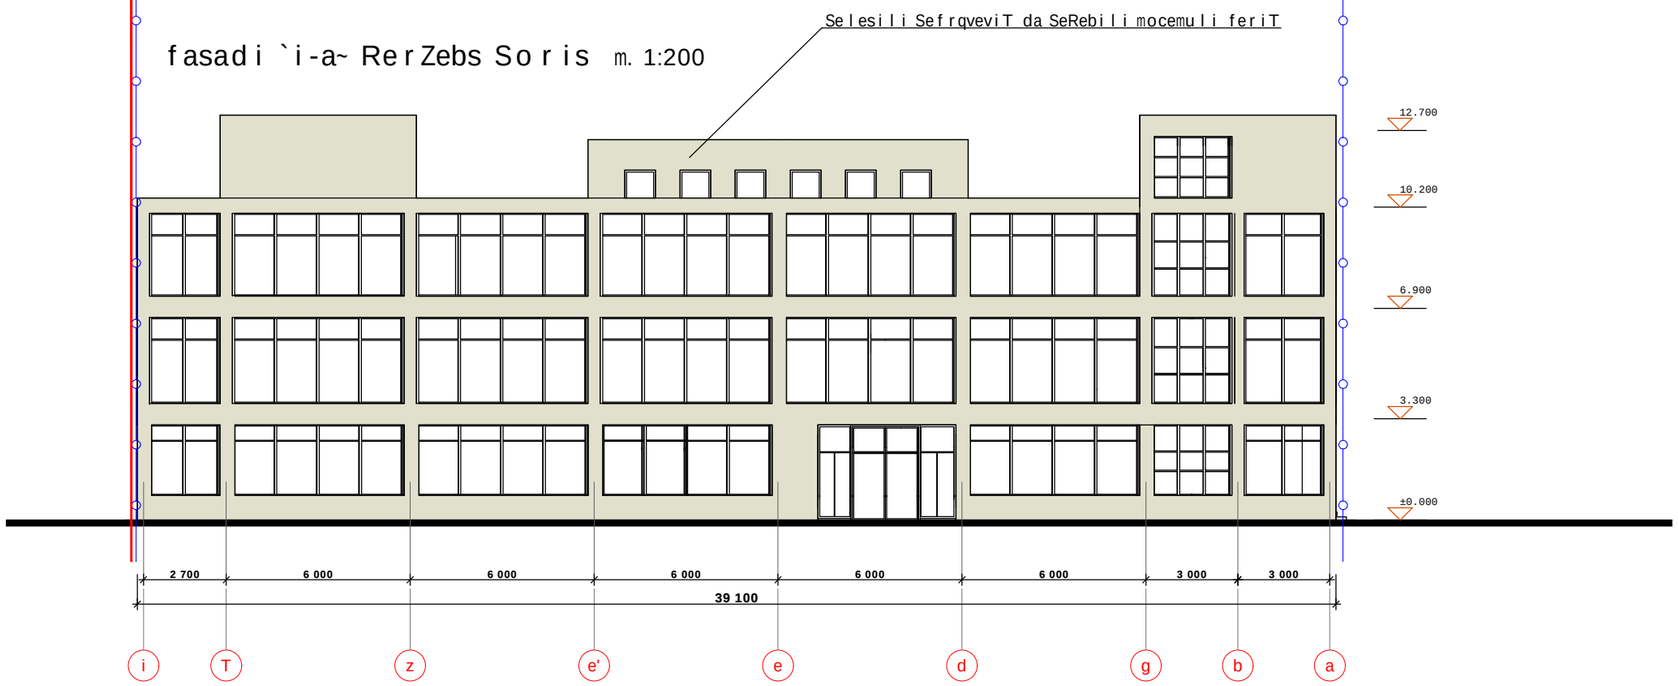

fasadi `a-i~ RerZebs Soris m. 1:200

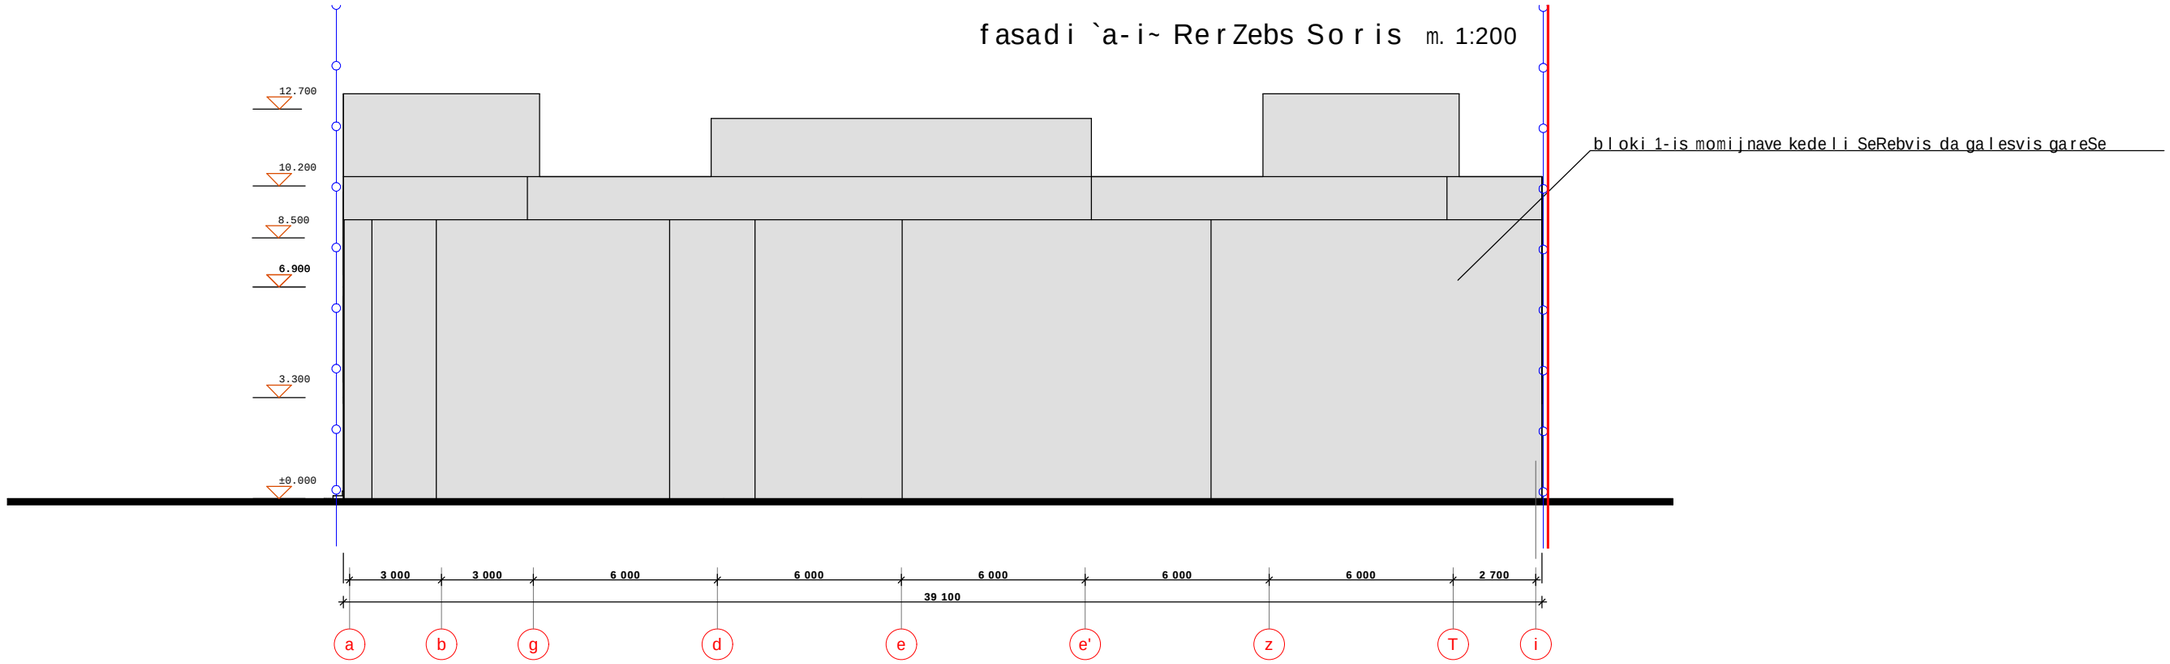

S.p.s. "sanapiro 2004"			q. Tbilisi xoSaraulis q. #29-Si bloki #2 proeqti (koreqtireba)	
direqtori		i.caguria	arqiteqturuli nawili	stadia p
pr.mT.arqit.		giorgaZe		
pr.avtori		giorgaZe	fasadi `i-a~ RerZebs Soris fasadi `a-i~ RerZebs Soris	
daamuSava		xomeriki		furc. # as 11
Seamowma		giorgaZe	masStabi 1:200 inv. #	furclebi 14