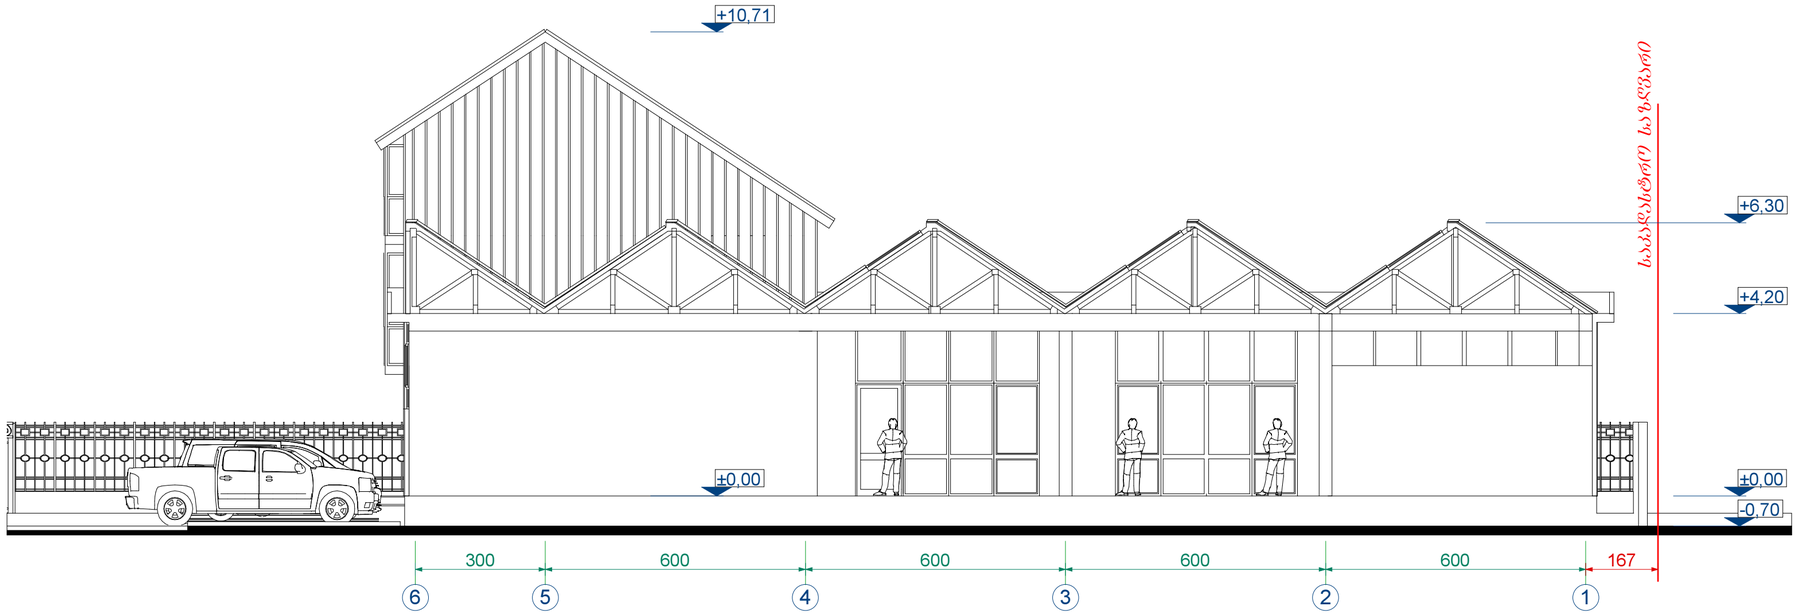

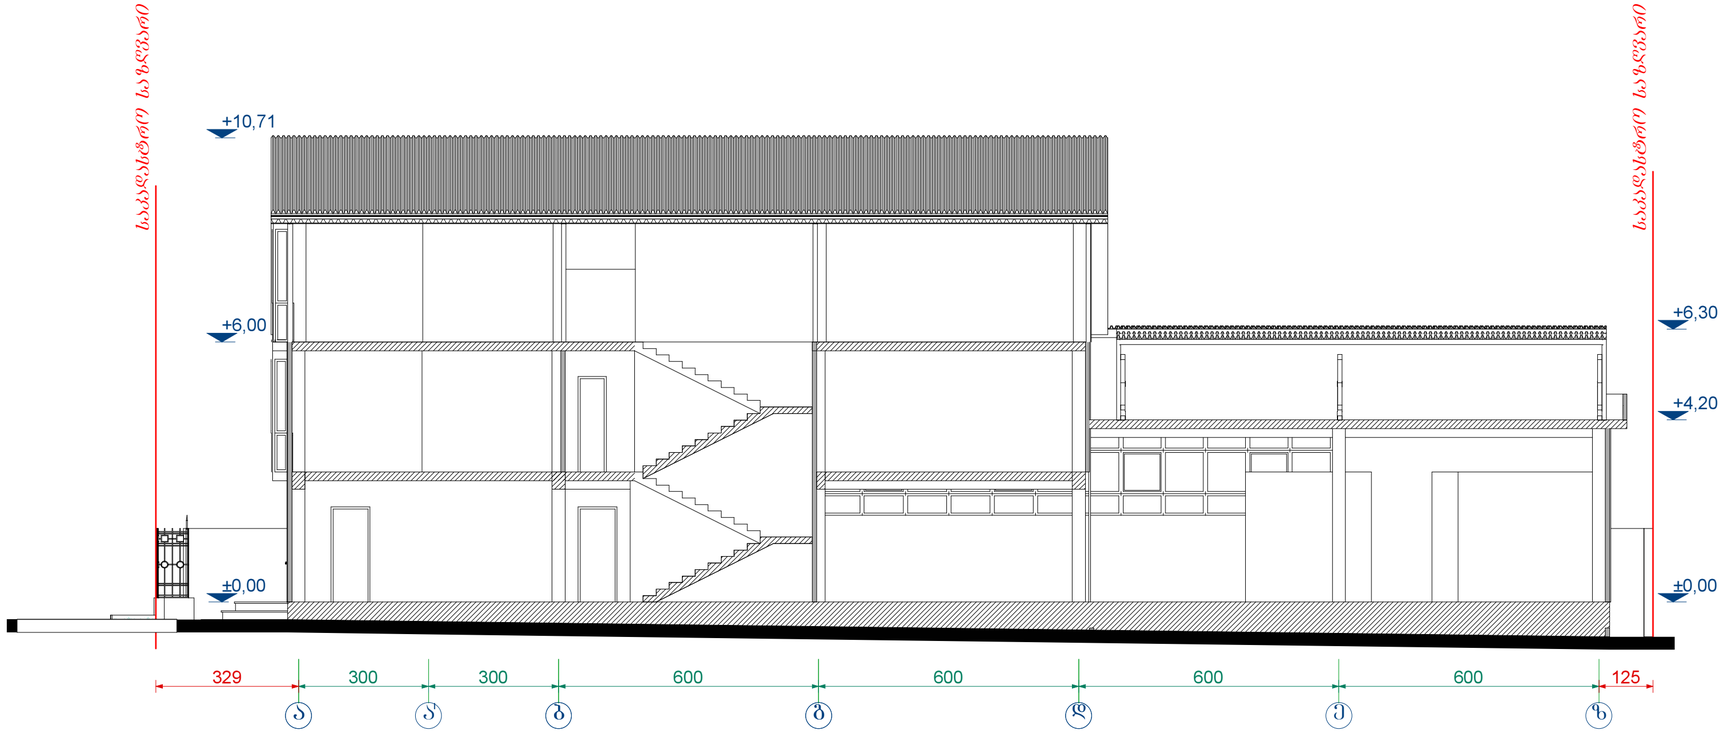

დირექტორი			დამკვეთი: შპს "ელ ჯგუფი"		
ჯგ. უფროსი		ნ. ჩხეტიანი	შემსრულებელი: შპს "პეგა-61"		
პრ. არქიტ.		ნ. ჩხეტიანი	თბილისის ნარეხი საწარმოს და ავტოსამრეცხაოს პროექტი	მასშ.	ფ-ლი
არქიტექტორი		ზ. ჯაფარიძე			
ინჟინერი		ი. ხიდაშელი	ჭრილი I-I , 2-2	1:100	