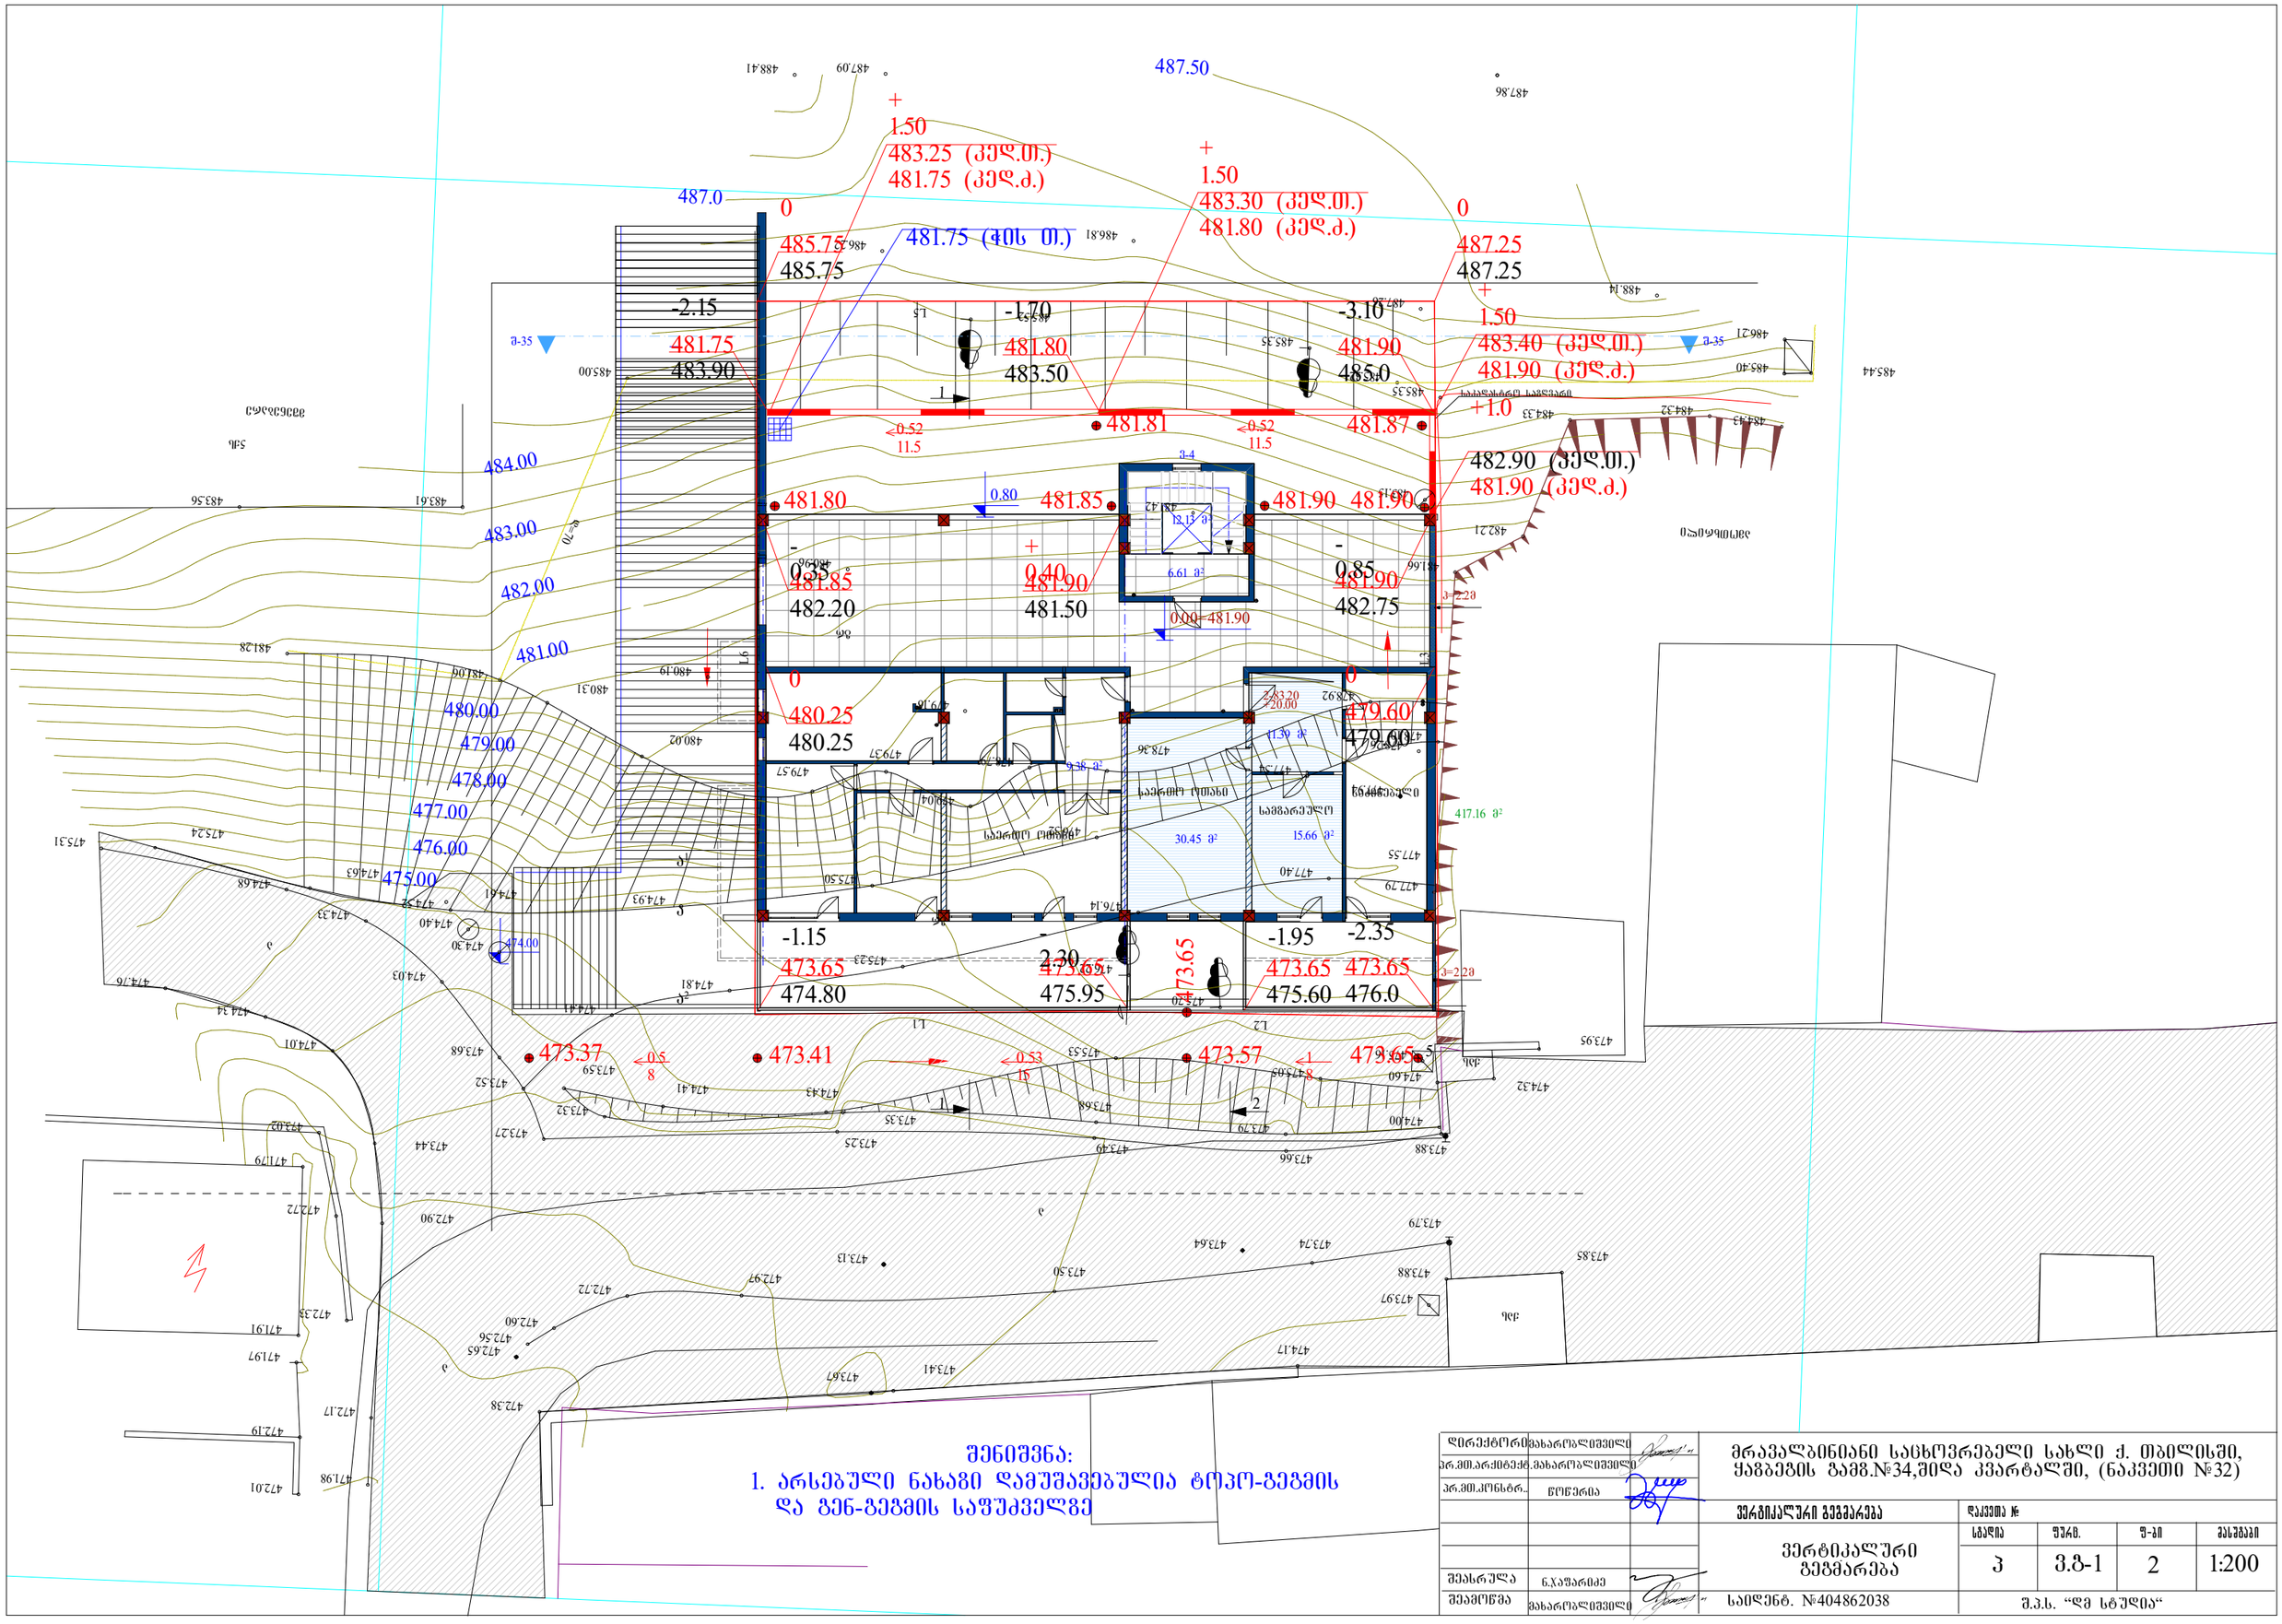

შენიშვნა:
1. არსებული ნახაზი დამუშავებულია ტოპო-გეგმის
და გენ-გეგმის საფუძველზე

დირექტორი	მახარობლიშვილი		მრავალბინიანი საცხოვრებელი სახლი ქ. თბილისში, ყაზბეგის გამზ.№34,შიდა კვარტალში, (ნაკვეთი №32)
პრ.მთ.არქიტექტ.	მახარობლიშვილი		
პრ.მთ.კონსტრ.	წოწერია		
			ვერტიკალური გეგმარება
			ვერტიკალური გეგმარება
შეასრულა	ნ.ჯაფარიძე		
შეამოწმა	მახარობლიშვილი		საიდენტ. №404862038

დაკვეთა №			
სტადია	შურც.	შ-ბი	მასშტაბი
ჰ	3.8-1	2	1:200

შ.პ.ს. "დმ სტუდია"

სამუშაოთა მოცულობის ცხრილი

№	დასახელება	განზ-ბა	რაოდენობა
1	ჭრილი +0.00(481.90) ნიშნულზე	მ^3	-130
2	ჭრილი -2.70(479.20) ნიშნულზე	მ^3	-264
3	ჭრილი -5.40(476.50) ნიშნულზე	მ^3	-440
4	ჭრილი -8.10(473.80) ნიშნულზე	მ^3	-227
5	სულ ჭრილი	მ^3	-1061
6	საყრდენი კედელი (ხიდლე კონსტრუქციული ნაწილი)	მ/მ	27
7	სანიაღვრე ჭა (ხიდლე სანტექნიკური ნაწილი)	ც	1
8	ასფალტო ბეტონის საფარი	მ^2	100
9	ქვაბულის მოწყობა ასფალტო-ბეტონის საფარის ქვეშ -43სმ	მ^3	43

გზის საფარის კონსტრუქცია

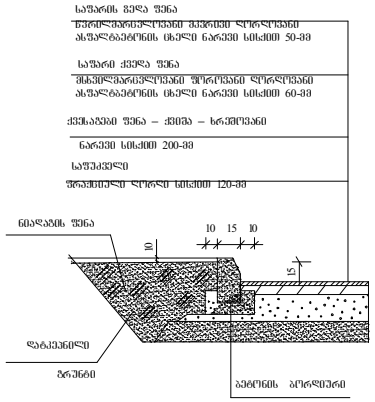

პირობითი აღნიშვნები

- საპროექტო შენობა
- გზის საფარი
- ±0.00= იატაკის ნიშნული
- 480.0 / 481.0 წითელი (საპროექტო) ნიშნული / შავი (არსებული მიწის) ნიშნული
- გარდატეხის წერტილი
- 1 / 10 ქანობი % / მანძილი მეტრებში
- გამწვანება
- საყრდენი კედელი
- სანიაღვრე ჭა

შენიშვნა

1. არსებული ნახაზი დამუშავებულია ტოპო-გეგმის და შურცელი 3.გ - 1-ის საფუძველზე.
2. ასფალტო ბეტონის საფარის ქვეშ ქვაბულის მოწყობა მოხდეს საპროექტო ნიშნულებიდან - 43-სმ-ზე (იხილე ასფალტო ბეტონის საფარის კონსტრუქცია).

სტუდიის ხელმძ.	მახარობლიშვილი	
არ.მთ.არქიტექტ.	მახარობლიშვილი	
არ.მთ.კონსტრ..	წოწერია	
შესრულა	ნ.ჯაფარიძე	
შეამოწმა	მახარობლიშვილი	

მრავალბინიანი საცხოვრებელი სახლი ქ. თბილისში, ყაზბეგის გამზ.№34,შიდა კვარტალში, (ნაკვეთი №32)

ვერტიკალური გეგმარება

ნაკვეთი №

სამუშაოთა მოცულობის ცხრილი

სტადია	შურც.	შ-ბი	მასშტაბი
პ	3.გ-2	2	

საიდენტ. №404862038

შ.პ.ს. "დმ სტუდია"