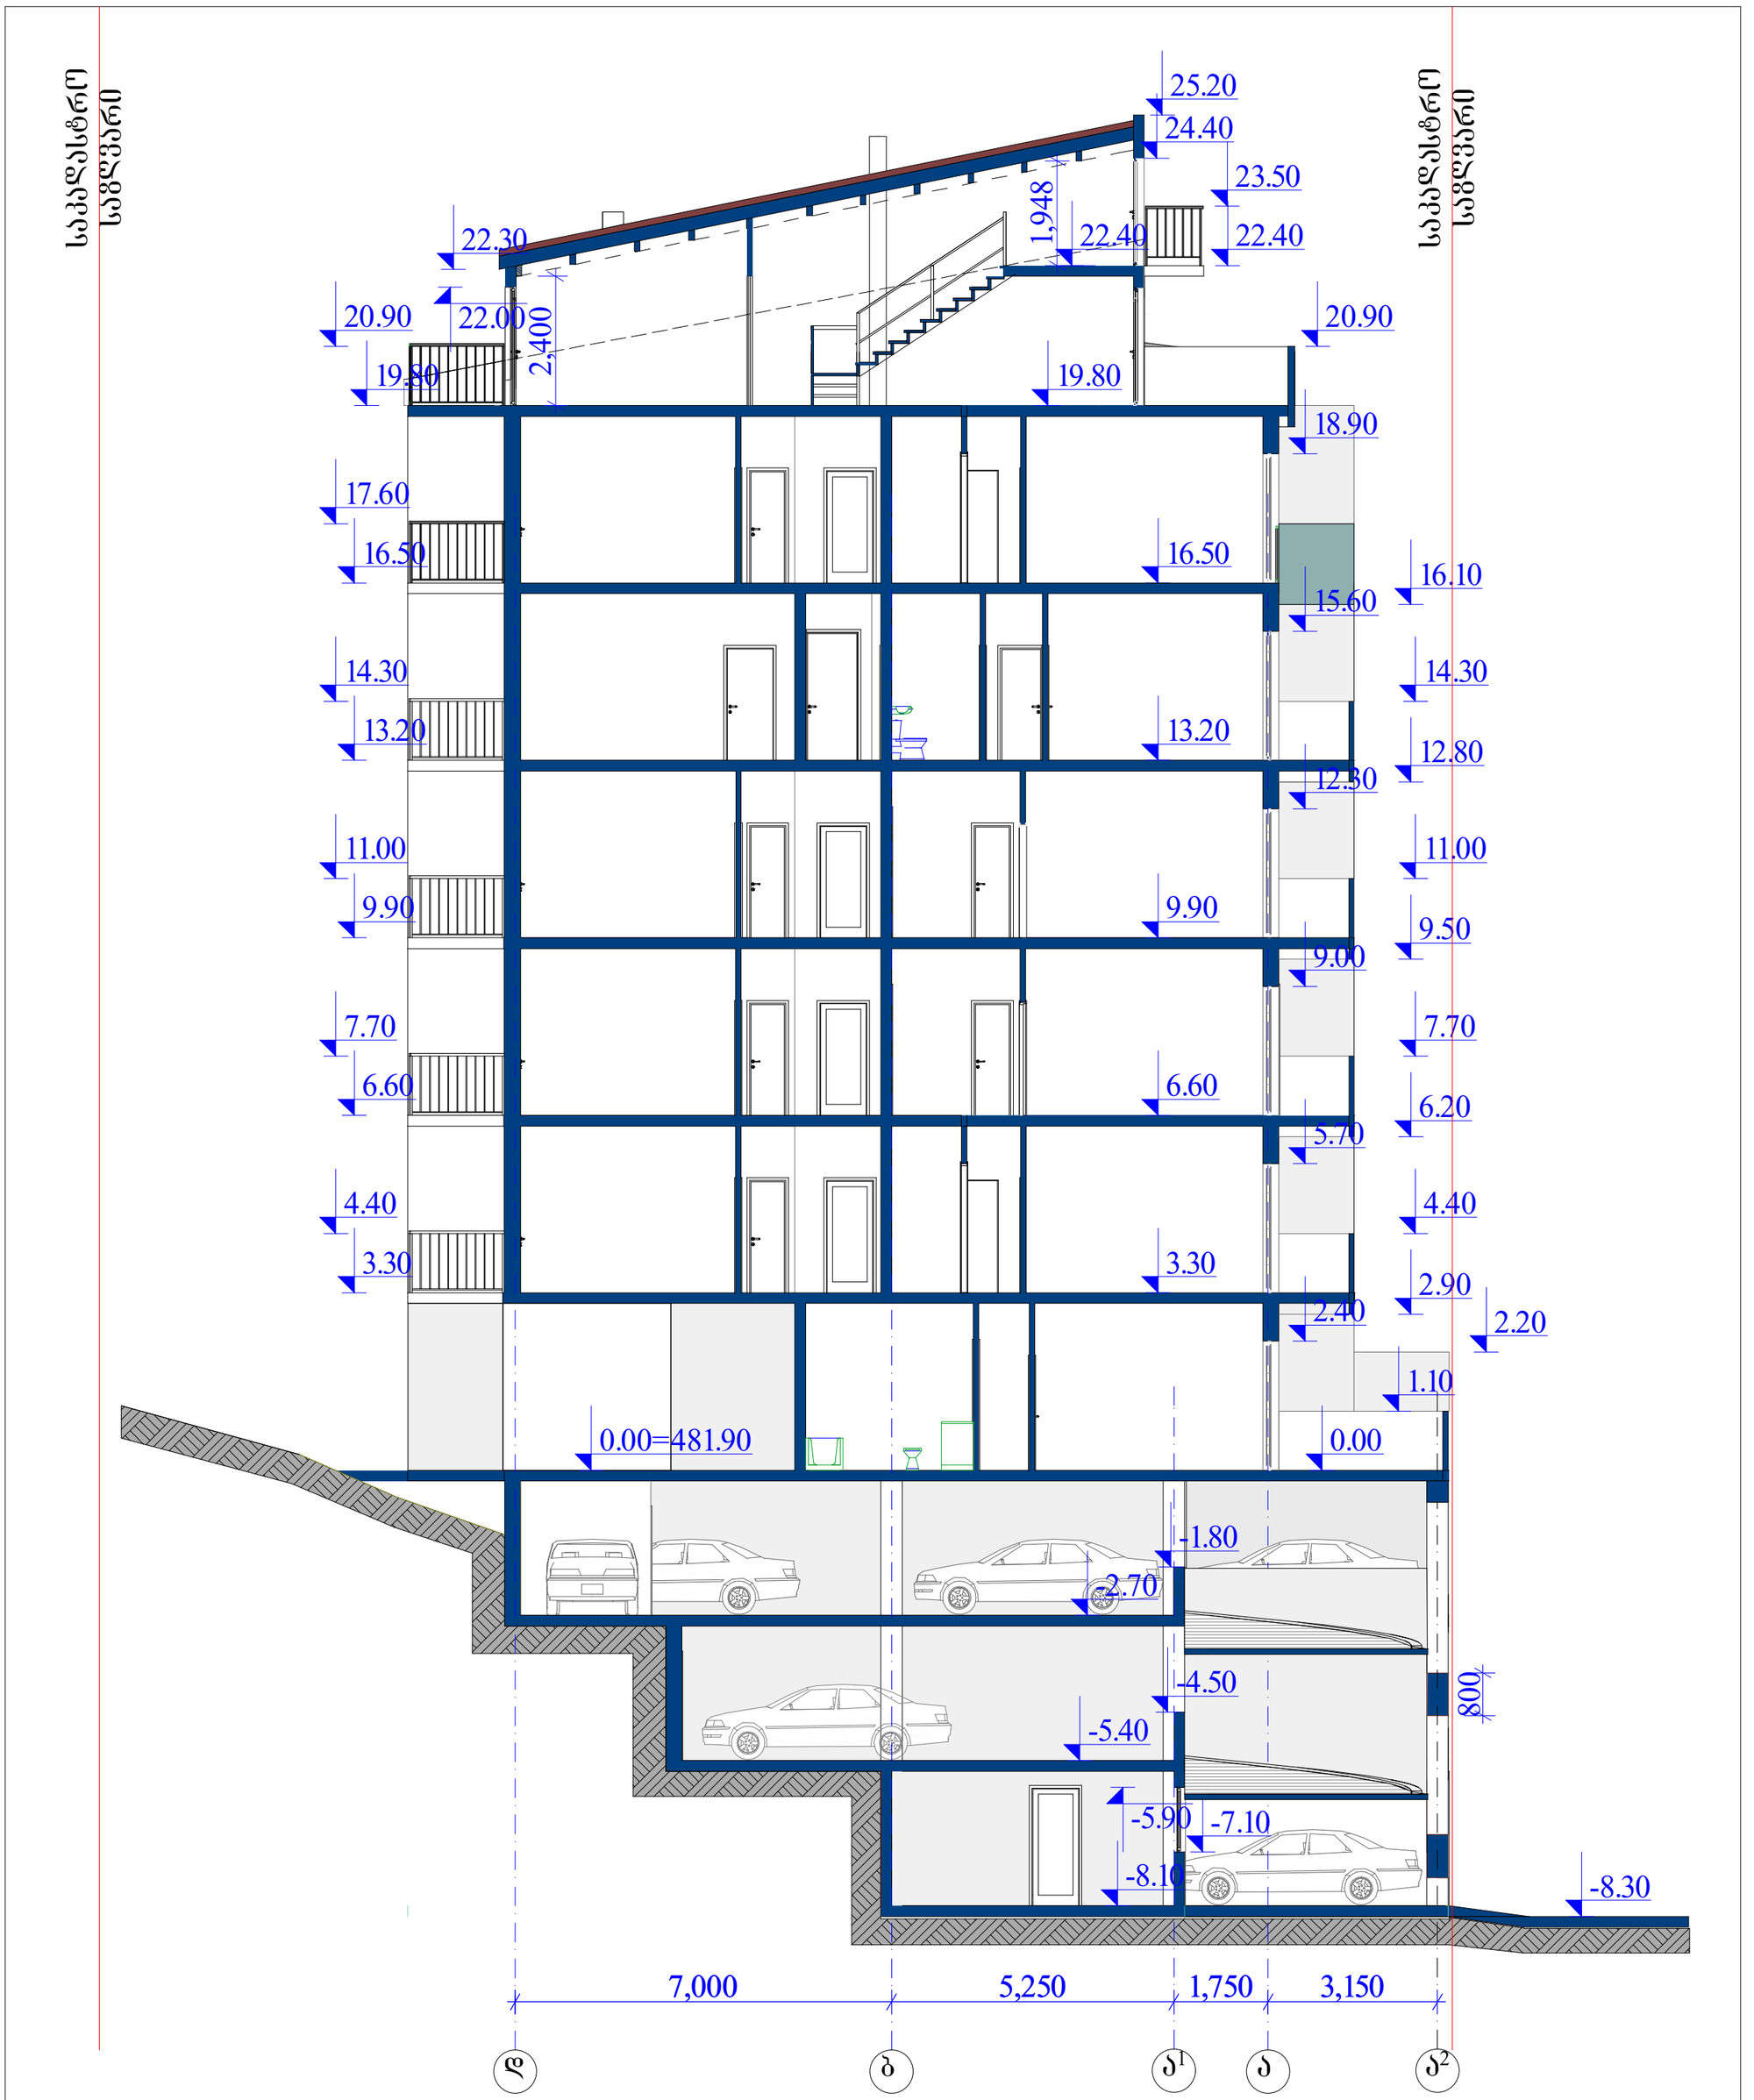

-2.70

0.00=481.90

-8.10

16.50

13.20

9.90

6.60

3.30

22.00

25.20

-5.40

7,000 5,250 1,750 3,150

19.80

22.40

23.50

20.90

24.40

1,948

-4.50

- 1.80

-5.90 -7.10

2,400

22.40

-8.30

6.20

2.90

4.40

7.70

18.90

16.10

9.50

11.00

12.80

14.30

12.30

9.00

5.70

2.40

4.40

7.70

11.00

14.30

17.60

20.90

800

0.00

1.10

2.20

16.50

13.20

9.90

6.60

3.30

19.80

22.30

d b a a

1 a

2

a-15

საიდენტ. #4 0 4 862038

ნ.კოშაძე

პრ.მთ.არქიტექტ.
woweria
დაკვეთა #
სტადია ფურც. ფ-ბი მასშტაბი

შეასრულა
შეამოწმა

studiis xelmZ.

შ.პ.ს. ~დმ სტუდია~

მრავალბინიანი საცხოვრებელი სახლი
ქ. თბილისში, ყაზბეგის გამზ.#34,შიდა კვარტალში, (ნაკვეთი #32)

1:100

მახარობლიშვილი
პრ.მთ.კონსტრ..

მახარობლიშვილი

არქიტექტურული ნაწილი

p

მახარობლიშვილი

ჭრილი 1-1

საკადასტრო

საზღვარი

საკადასტრო

საზღვარი

25

15.60

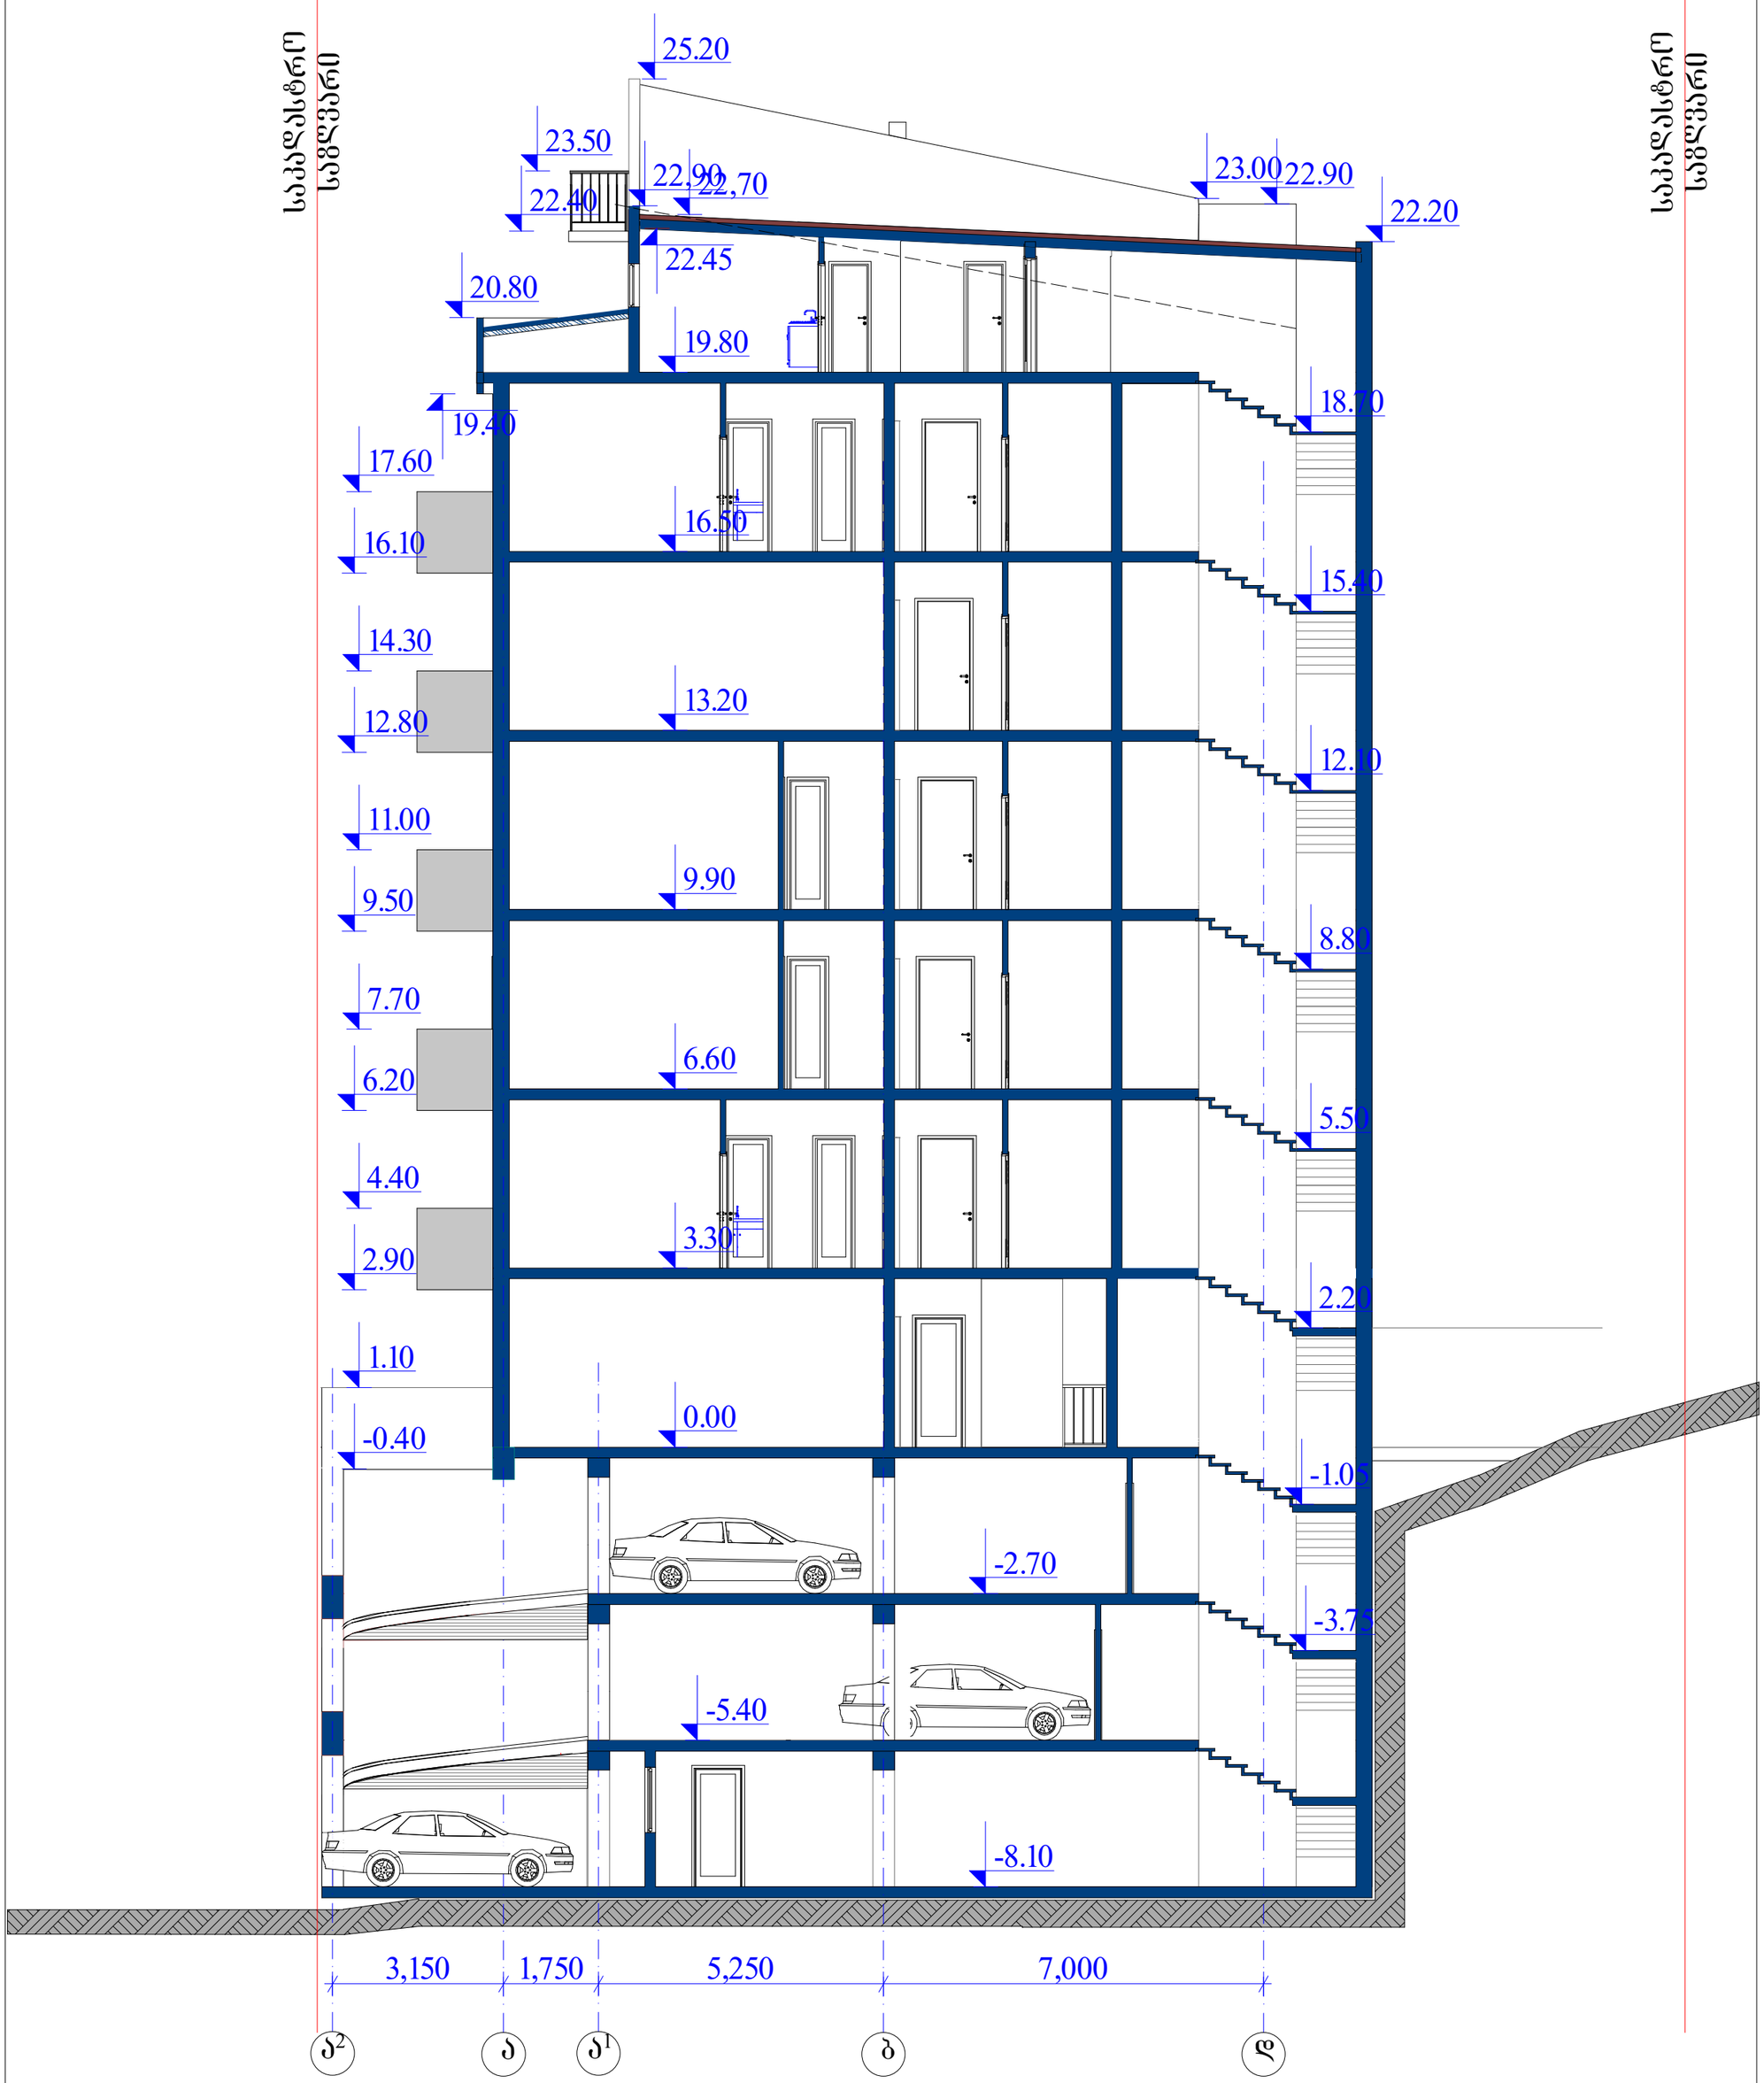

17.60

16.10

0.00

3.30

6.60

9.90

13.20

16.50

19.80

-2.70

-5.40

-8.10

14.30

12.80

11.00

9.50

7.70

6.20

4.40

2.90

1.10

-0.40

-3.75

- 1.05

2.20

5.50

8.80

12.10

15.40

18.70

25.20

20.80

19.40

23.00

23.50

22.40 22,70 22.90

3,150 1,750 5,250 7,000

22,90

22.45

22.20

a a b d

1 a

2

a-16

sai dent. #4 0 4 862038

ნ.კოშაძე

პრ.მთ.არქიტექტ.
woweria
დაკვეთა #
სტადია ფურც. ფ-ბი მასშტაბი

შეასრულა
შეამოწმა

studiis xelmZ.

შ.პ.ს. ~დმ სტუდია~

მრავალბინიანი საცხოვრებელი სახლი
ქ. თბილისში, ყაზბეგის გამზ.#34,შიდა კვარტალში, (ნაკვეთი #32)

1:100

მახარობლიშვილი
პრ.მთ.კონსტრ..

მახარობლიშვილი

არქიტექტურული ნაწილი

p

მახარობლიშვილი

ჭრილი 2-2

საკადასტრო

საზღვარი

საკადასტრო

საზღვარი

25