ფასადი ღერ-ში 1-5

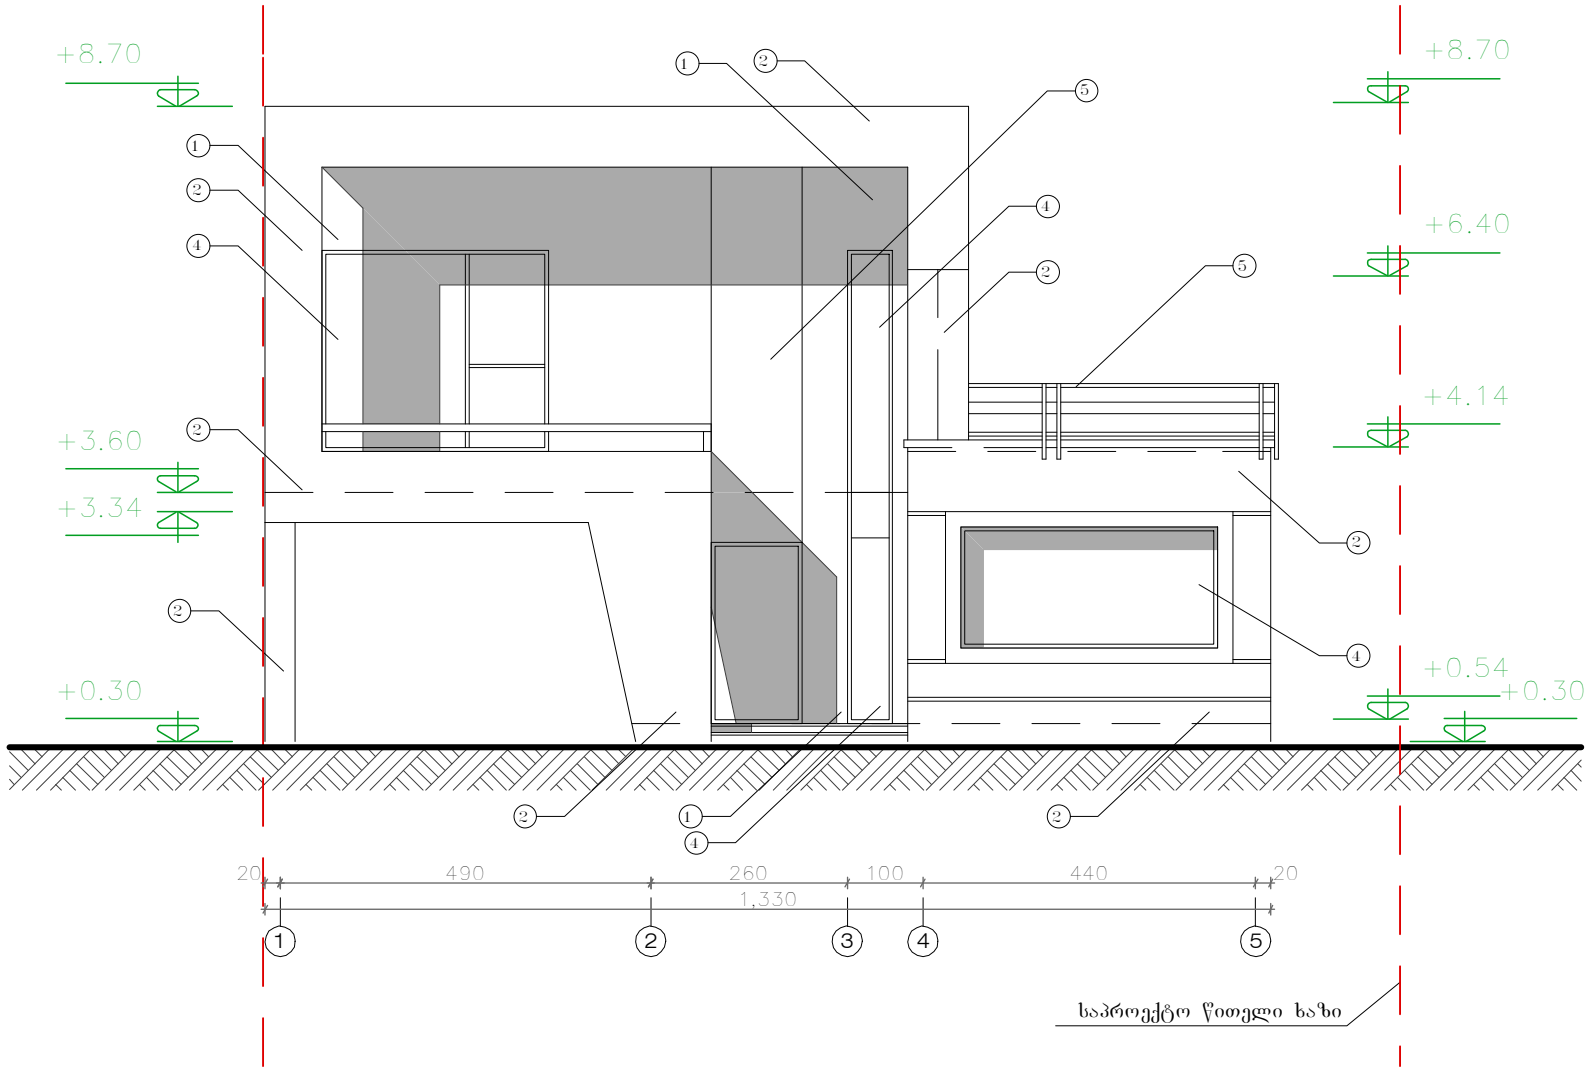

ლითონი,შელებილი ყავისფერი ანტიკოროზიული საღებავით (5)

პროფილირებული ალუმინის ფურცლები (3)

რკ/ბეტონი,შელესილი და შეღებილი ყავისფერი ფასადის საღებავით (1)

ლითონ პლასტმასის ფანჯრები და ვიტრაჟები მინაპაკეტით (4)

რკ/ბეტონი,შელესილი და შეღებილი რუხი ფასადის საღებავით (2)

შენიშვნა:
1. ±0.00=1034.70 მ ტოპოგადაღების მიხედვით

დამკვეთი: შპს "Sarafraz"

პროექტი: ინდ. საცხოვრებელი სახლების კომპლექსში (ს/კ ბაბანაძეზე)

(ქალაქ ბათუმი, კვ.№11)

ფასადი ღერ-ში 1-5

ფორმატი:	A4
მასშტაბი:	1:100
ფურცლის ნომერი:	8
ფურცლების რაოდენობა:	13
რევ.	03
13/07/13	

ფასადი ღერ-ში 1-5

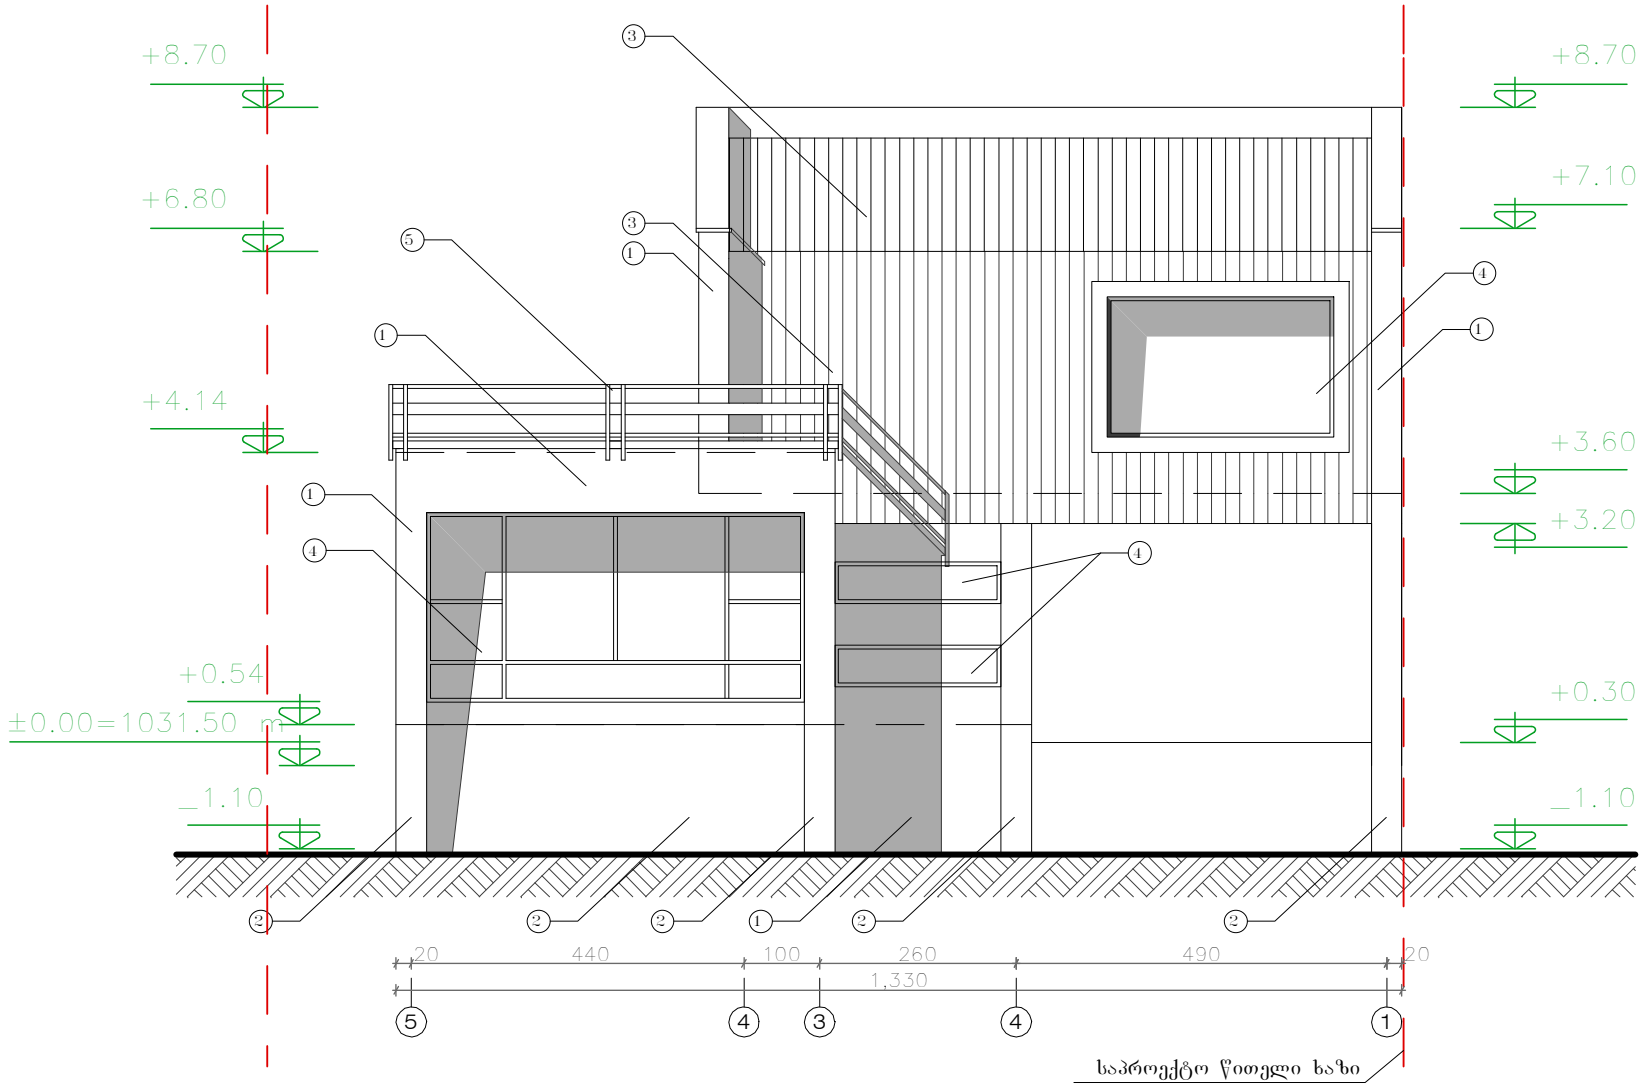

ლითონი,შელებილი ყავისფერი ანტიკოროზიული საღებავით (5)

პროფილირებული ალუმინის ფურცლები (3)

რკ/ბეტონი,შელესილი და შეღებილი ყავისფერი ფასადის საღებავით (1)

ლითონ პლასტმასის ფანჯრები და ვიტრაჟები მინაპაკეტით (4)

რკ/ბეტონი,შელესილი და შეღებილი რუხი ფასადის საღებავით (2)

შენიშვნა:
1. ±0.00=1034.70 მ ტოპოგადაღების მიხედვით

დასახელება: ფასადი ღერ-ში 5-1

დამკვეთი: შ.პ.ს "Sarafraz"

პროექტი: ანდ. საცხოვრებელი სახლების კომპლექსი (ტიპი A,ნაგებობა №11)

მთავარი არქიტექტორი და პროექტის ხელმძღვანელი:			
პროექტირების ჯგუფი:			
დამკვეთი:			
გ. ტაბატაძე			
ფორმატი:	A4		
მასშტაბი:	1:100		
ფურცლის ნომერი:	1ა3		
რედ.	03	13/07/13	
ფურც. რაოდ.	9		
ფურც. ნომერი	13		

ფასადი ღერ-ში ე-ა

(5) ლითონი,შელებილი ყავისფერი ანტიკოროზიული საღებავით

(3) პროფილირებული ალუმინის ფურცლები

(1) რკ/ბეტონი,შელესილი და შეღებილი ყავისფერი ფასადის საღებავით

(4) ლითონ პლასტმასის ფანჯრები და ვიტრაჟები მინაპაკეტით

(2) რკ/ბეტონი,შელესილი და შეღებილი რუხი ფასადის საღებავით

შენიშვნა:
1. ±0.00=1034.70 მ ტოპოგადაღების მიხედვით

Karkia

დამკვეთი: შპს "Sarafraz"

პროექტი: ინდ. საცხოვრებელი სახლების კომპლექსში (ს/კ ანგარიშგ.№11)

დასახელება: ფასადი ღერ-ში ე-ა

მთავარი არქიტექტორი და პროექტის ხელმძღვანელი :	
პროექტის ხელმძღვანელი :	
კონსტრუქციული ნაწილის ხელმძღვანელი :	
ტექნიკური ზედამხედველი :	
დეტალების ავტორი :	
ფორმატი:	A4
მასშტაბი:	1:100
ფურცელი :	ს/ა
პროექტის არქივის ნომერი:	
რევ.	03
ფურც-ების №:	10
ფურც. რ-ბა:	13
	13/07/13

ფასადი ღერ-ში ა-ე

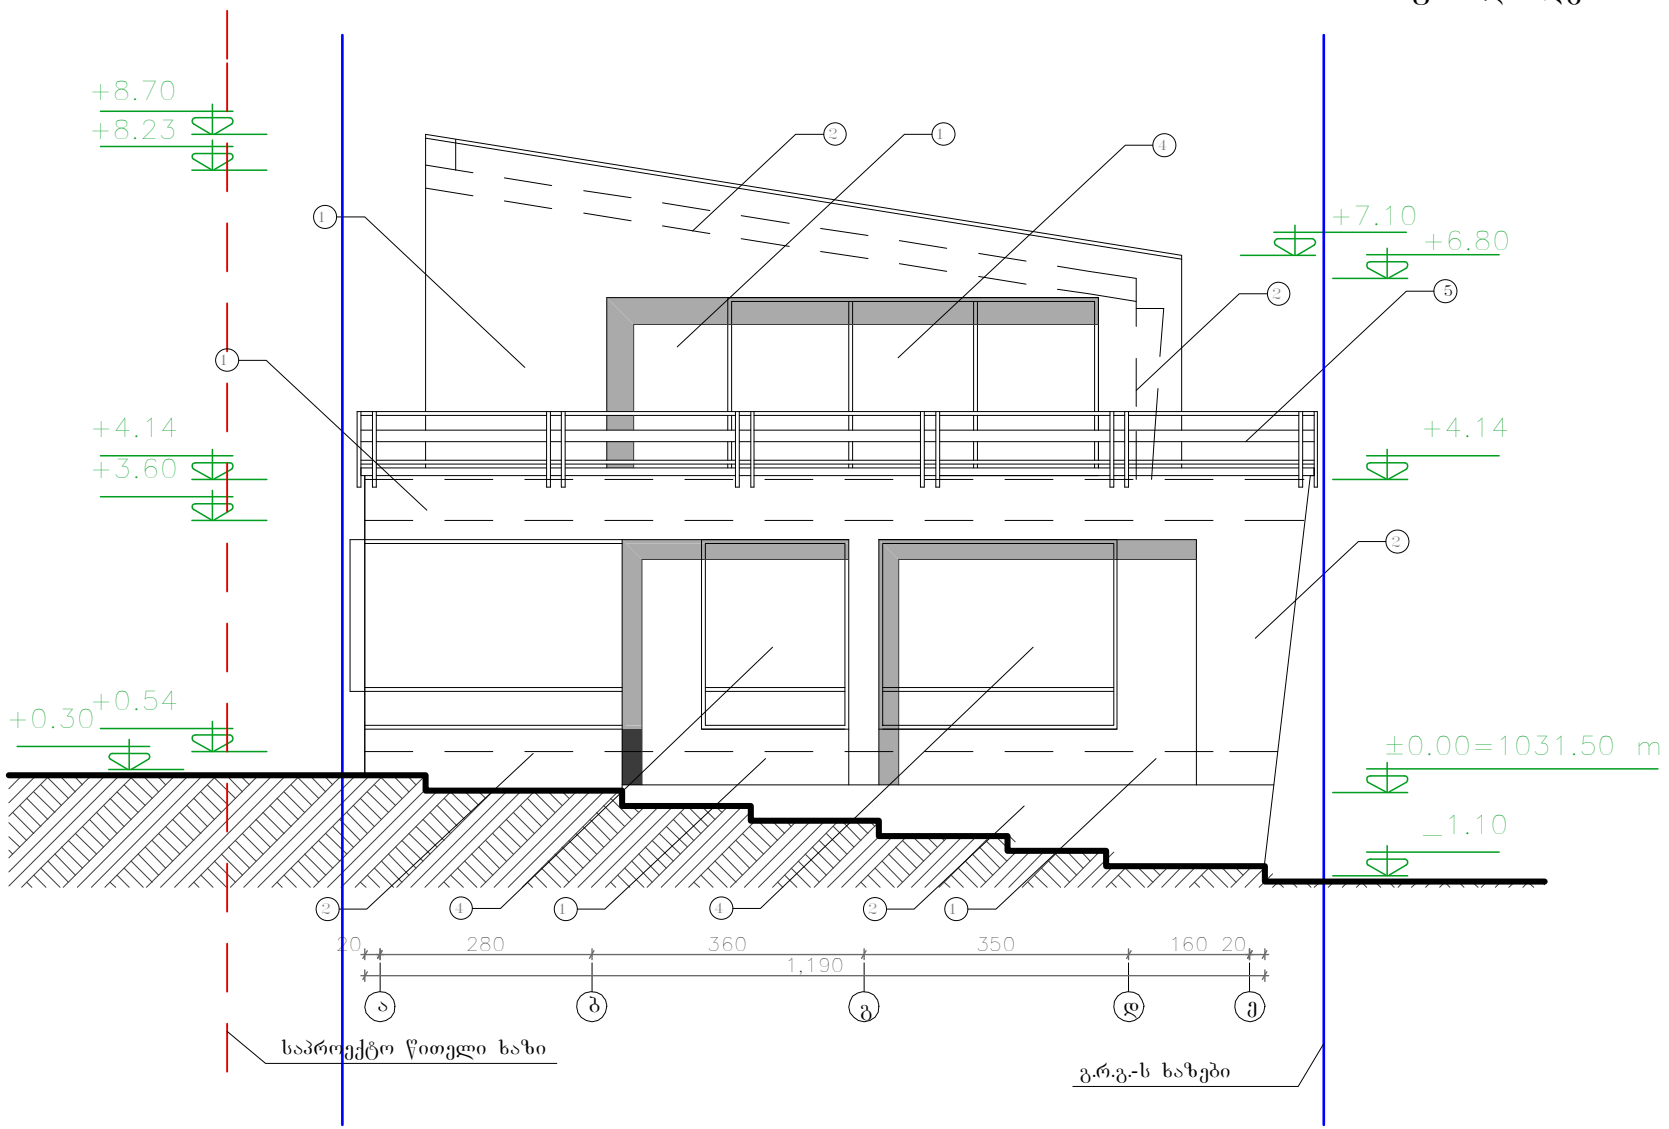

1. რკ/ბეტონი,შელესილი და შეღებილი ქვაისფერი ფასადის საღებავით
2. რკ/ბეტონი,შელესილი და შეღებილი რუხი ფასადის საღებავით
3. პროფილირებული ალუმინის ფურცლები
4. ლითონ პლასტმასის ფანჯრები და ვიტრაჟები მინაპაკეტით
5. ლითონი,შეღებილი ყავისფერი ანტიკოროზიული საღებავით

შენიშვნა:
1. ±0.00=1034.70 მ ტოპოგადაღების მიხედვით

დამკვეთი: შ.პ.ს "Sarafraz"	
პროექტი: ინდ. საცხოვრებელი სახლების კომპლექსში (ტიპი A,ნაკვ№11)	
ფასადი ღერ-ში ა-ე	
მთ.არქიტექტორი:	
ტექნიკური და ვიზუალური :	
მენეჯერი:	
გ. ტაბატაძე	
გ. ტაბატაძე	
პროექტი : სმ	
მასშტაბი: 1:100	
ფორმატი: A4	
პროექტის არქივის ნომერი:	
13/07/13	
რევ: 03	
ფურც-ების №: 11	
ფურც. რ-ბა: 13	