სარდაფის გეგმა ნიშ. -3.10 მ 1:100

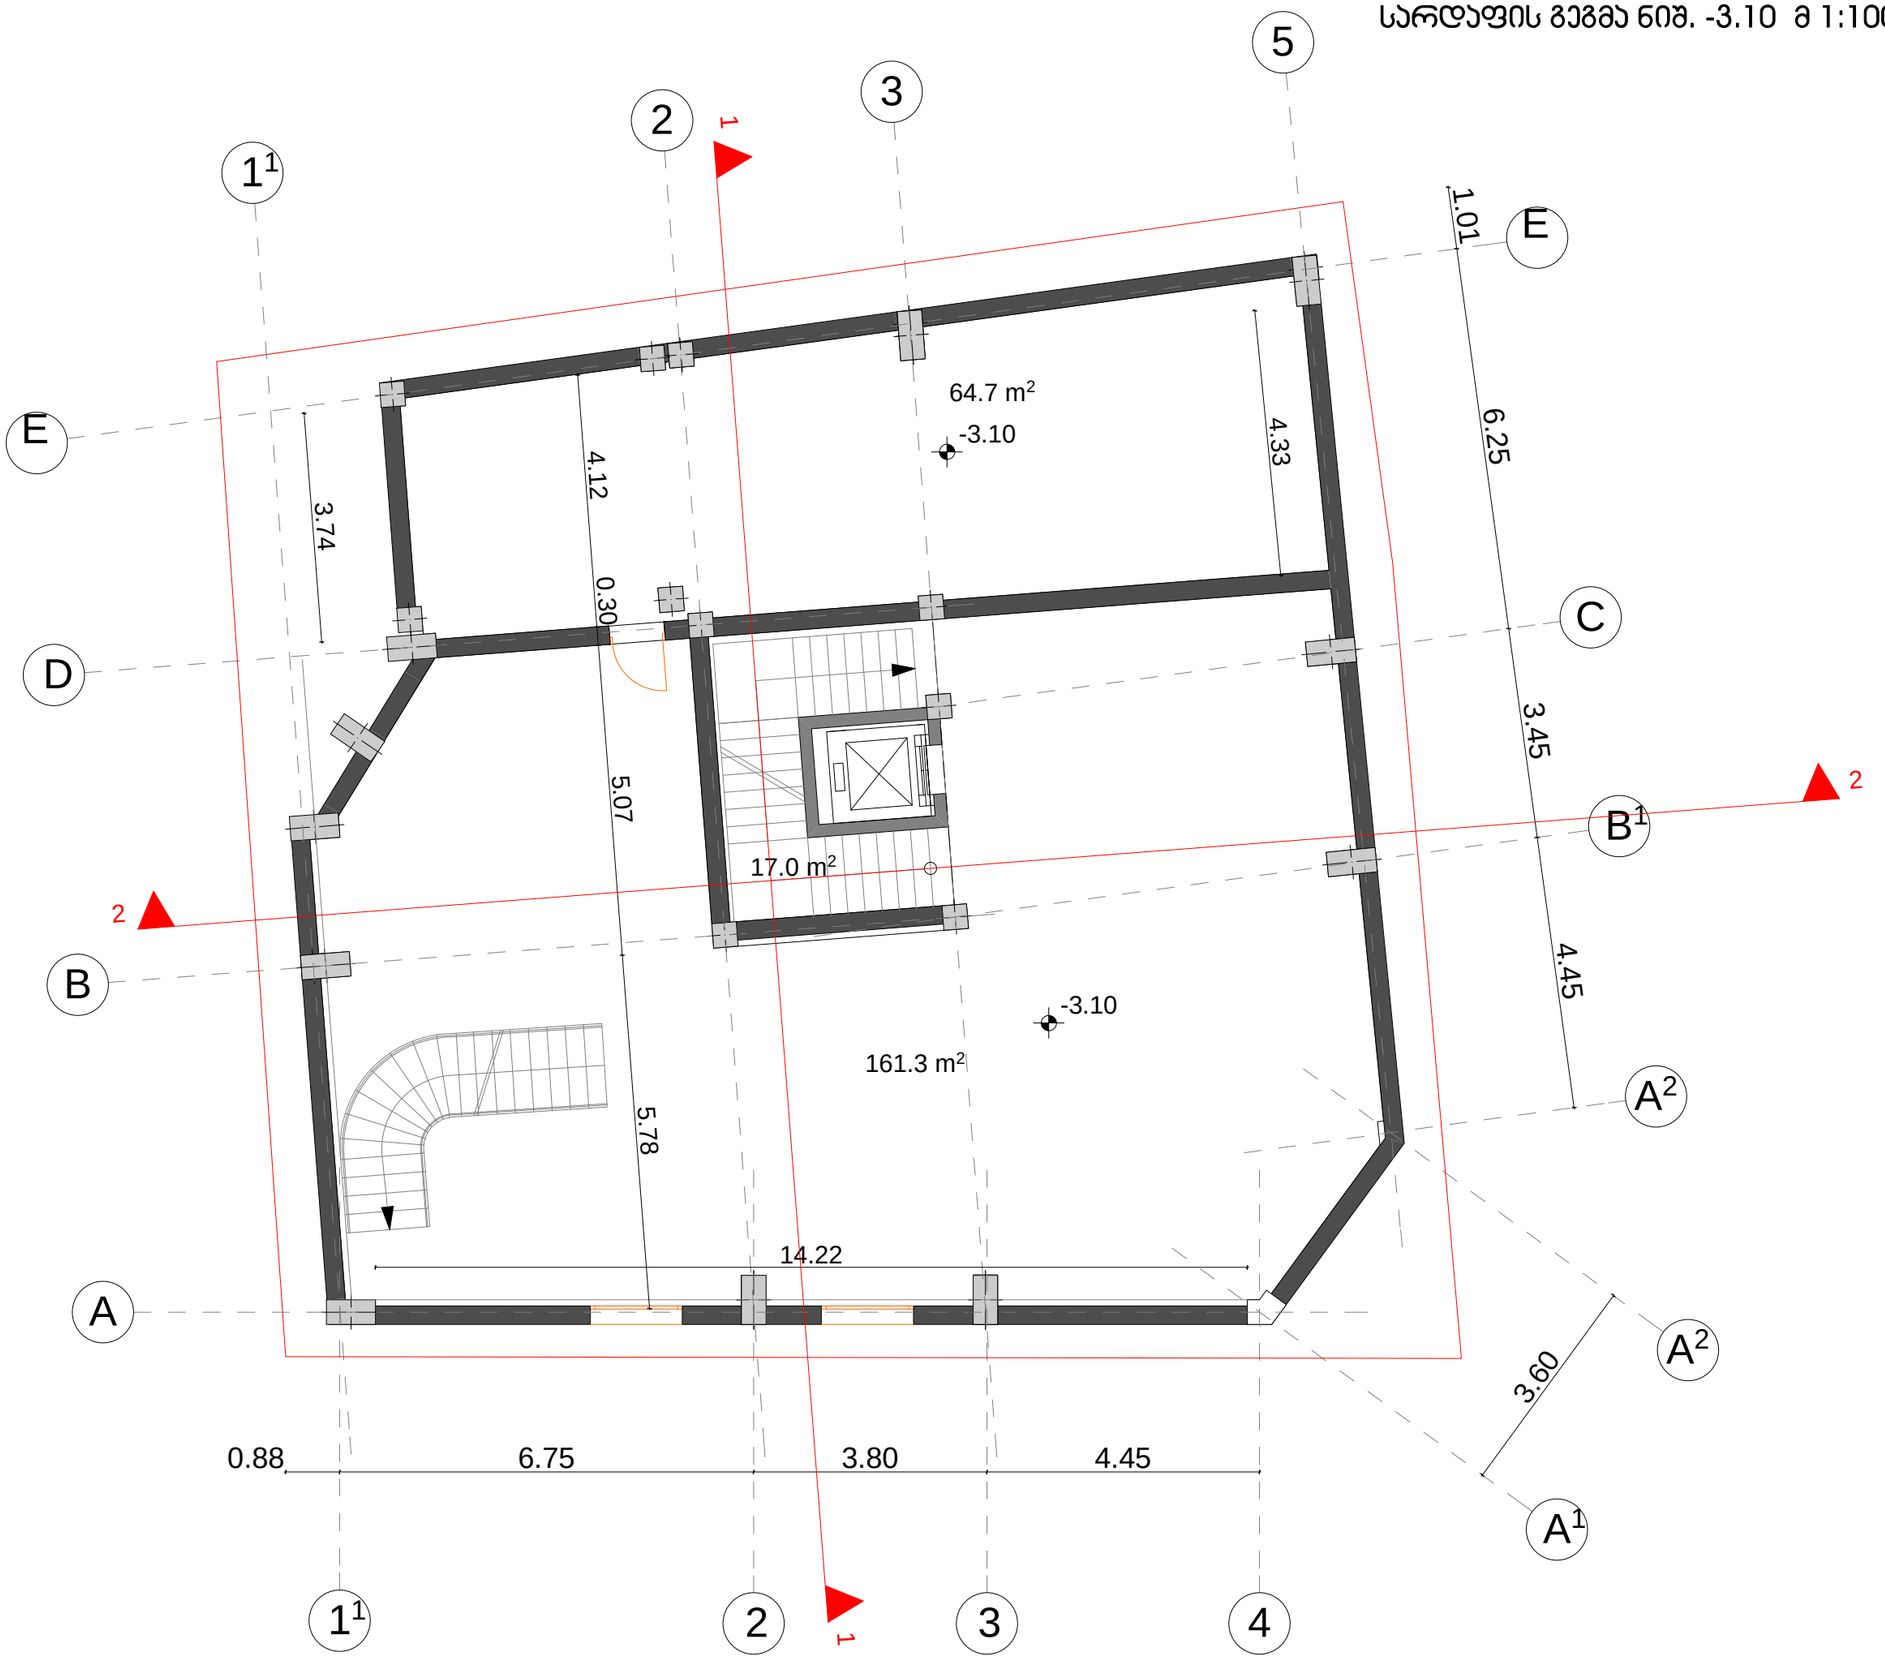

ფოიმატი A-3	დახვეთა #	

შენიშვნები:

1. ნახაზზე ზომები მოსემელია მეტიებში.
2. ნახაზის ყველა ცვლილება მშენებლობისას შეთანხმებული უნდა იყოს პროექტის ავტოთან.

ტექნიკუი-ეკონომიკუი მაჩვენებლები:

საერთო ფართი	- 243 მ²
- სახდაფის ფართი	- 226 მ²
- ჯიბის უჯიედის ფართი	- 17.0 მ²

პიოტითი ნიშნები:

6 –	– ჯედელი
–	– ტიხარი
–	– ჩიბელი
ჯ-ნ –	– დიაფრაბმა
ფ-ნ –	– ჯოლონა
მ-ნ –	– ლეიძის ხაზი
ფარ-ნ –	– საკადასტრო საზღვარი

დამკვეთი	შპს "მეტეხი"
მისამართი	ქ.თბილისი, მეტეხის ქ. #20
პროექტის სახელნოდება	სასტუმრო

თანამდებობა	ბვარი	ხელმონერა	თარილი
დიიექტორი	ო.ხუხაშვილი		
მთ.არქიტექტორი	ლ. ხუხაშვილი		
ავტორი	ლ. ხუხაშვილი		

მასშტაბი	1:100	ნახაზი:
თარილი		სარდაფის გეგმა

სტადია	ფურცელი	ფურცლები
პროექტი	ა-2	ა-17

I სართულის გეგმა ნიშ. +0.00 და +0.90 მ 1:100

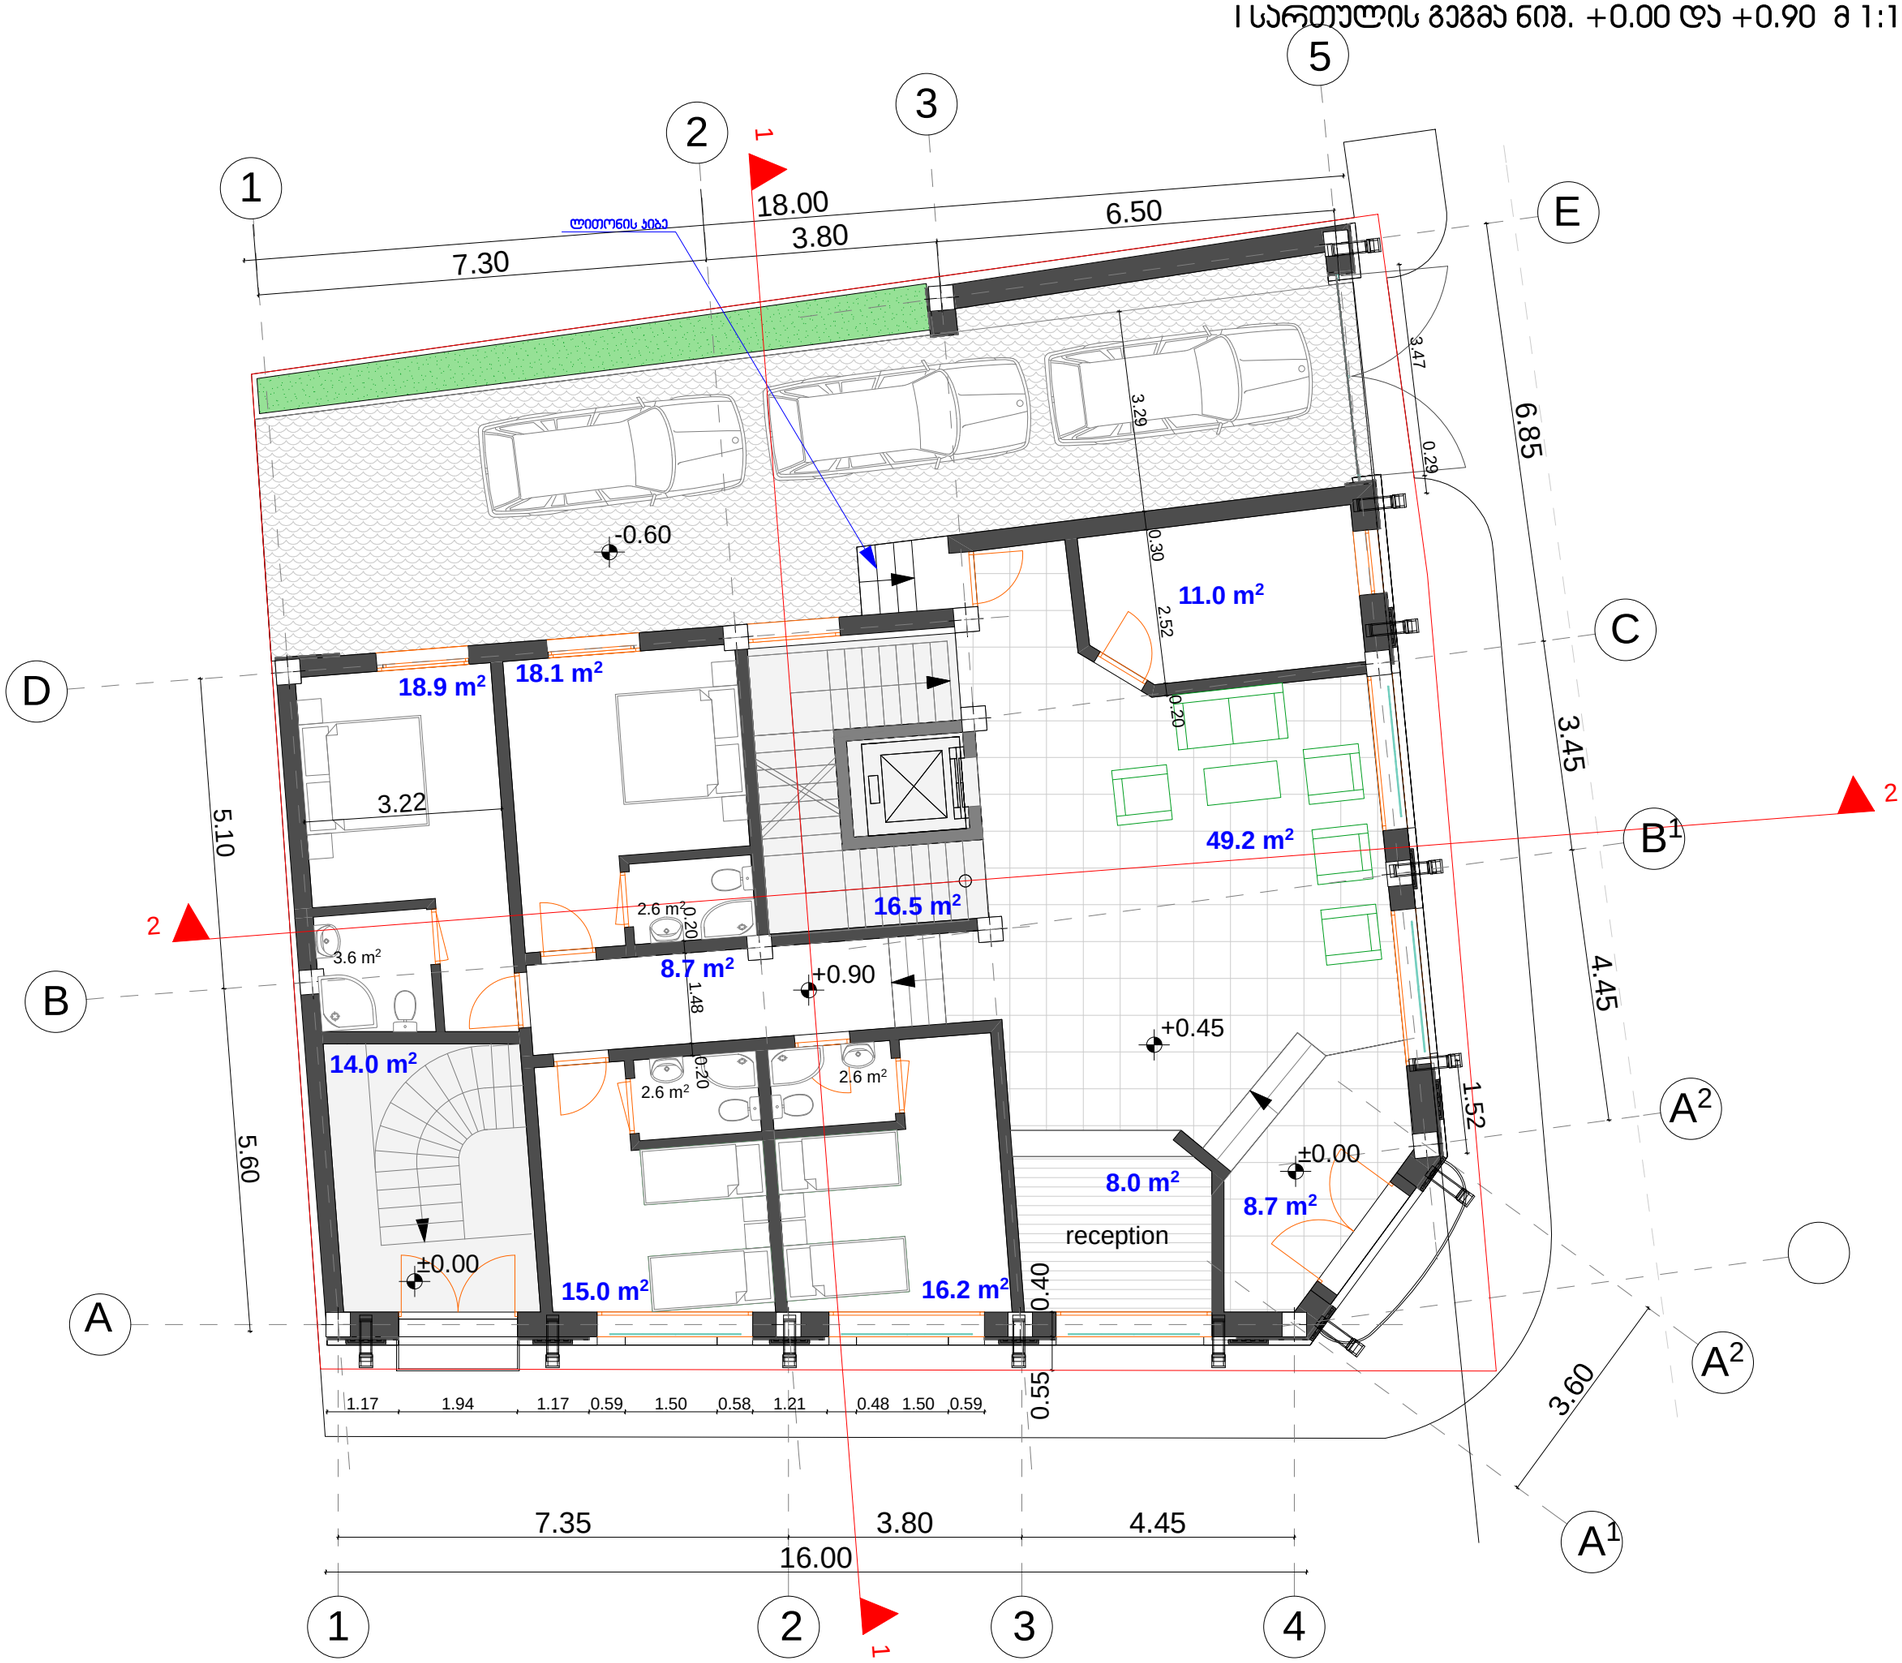

ფოიმატი A-3	დახვეთა #	

შენიშვნები:

1. ნახაზზე ზომები მოსემულია მეტიებში.

2. ნახაზის ყველა ცვლილება მშენებლობისას შეთანხმებული უნდა იყოს ჯიოექტის ავტოითან.

ტექნიკუი-ეკონომიკუი მაჩვენებლები:

საეითო ფაითი	- 184.30 მ²
- სასტუმიოს ფაითი	- 153.80 მ²
- ჯიბის უჯიედის და ლიფტის ფაითი	- 30.50 მ²

ჯიიობითი ნიშნები:

6 –	– ჯედელი
–	– ტიხაი
–	– ჩიბელი
ჯ-6 –	– დიაფიაბმა
ფ-6 –	– ჯოლონა
მ-6 –	– ლეიძის ხაზი
ფაი-6 –	– საჯადასტიო საზღვაი

დამჯვეთი
შჯს" მეტეხი"

მისამაითი
ქ.თბილისი, მეტეხის ქ. #20

ჯიოექტის სახელნოდება
სასტუმიო

თანამდებობა	ბვაი	ხელმონეია	თაიილი
დიიექტოი	ო.ხუხაშვილი		
მთ.აიქიტექტოი	ლ. ხუხაშვილი		
ავტოი	ლ. ხუხაშვილი		

მასშტაბი	1:100	ნახაზი:
თაიილი		II სართულის გეგმა

სტადია	ფუისელი	ფუისლები
ჯიოექტი	ა-3	ა-17

მე-2 სართულის გეგმა ნიშ. +4.20 მ 1:100

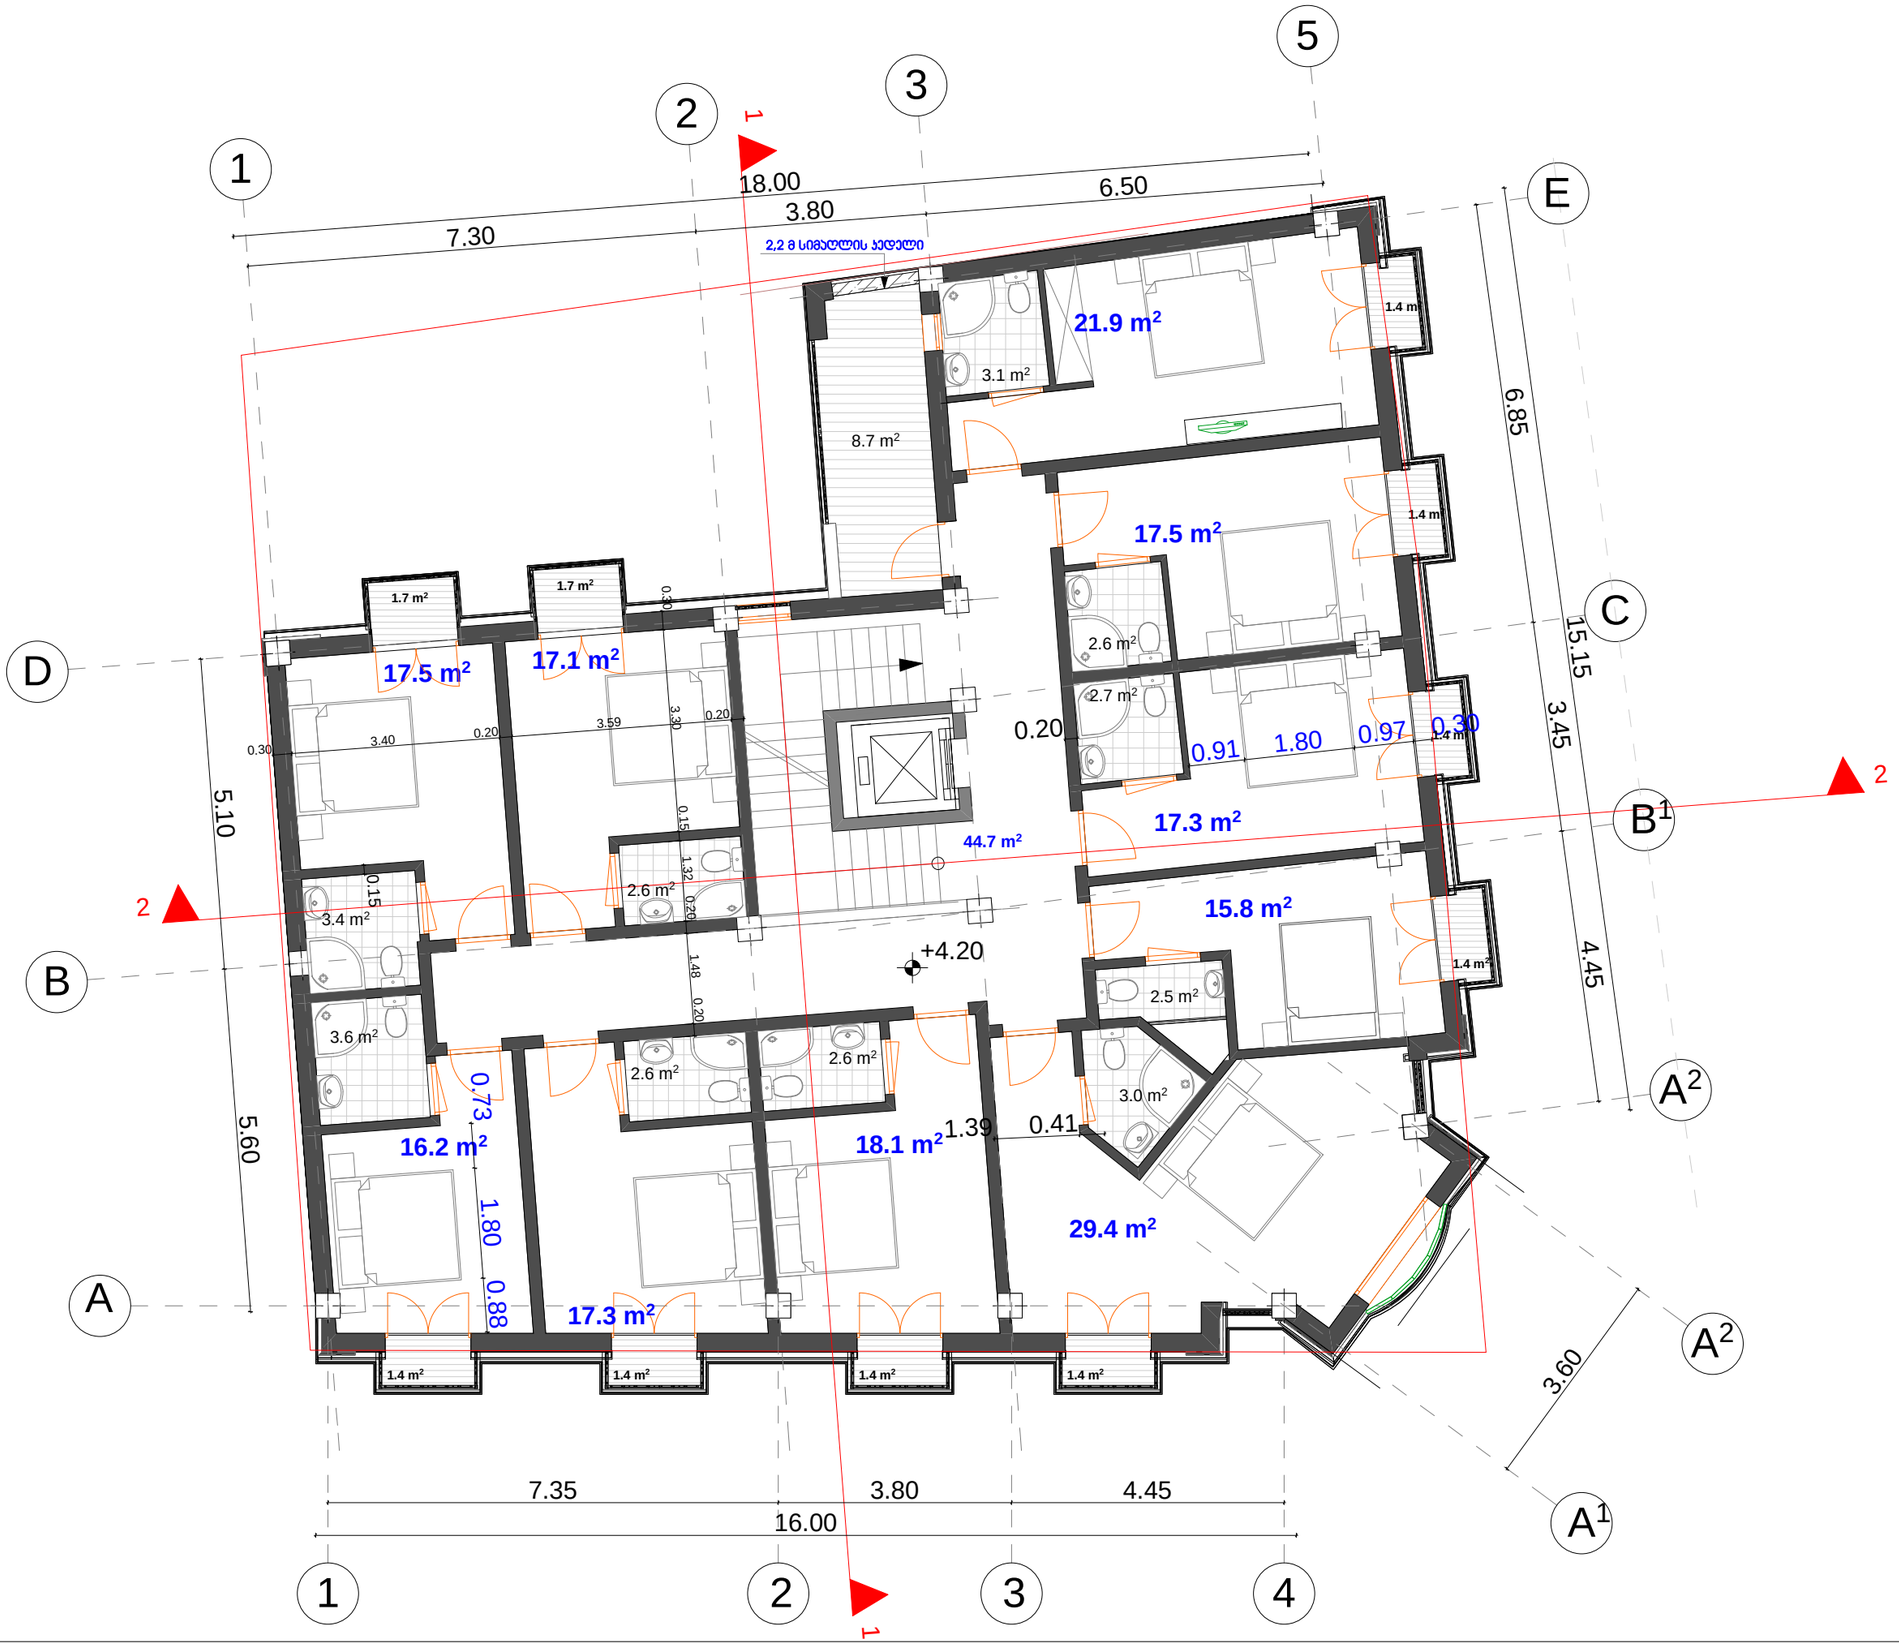

ფოჩმატი A-3	დაჯვეთა #	

შენიშვნები:

1. ნახაზზე ზომები მოსემულია მეტრებში.
2. ნახაზის ყველა ცვლილება მშენებლობისას შეთანხმებული უნდა იყოს ჯჩოექტის ავტოჩთან.

ტექნიკუჩ-ეკონომიკუჩი მაჩვენებლები:

საერთო ფაჩთი	- 256.1 მ²
- ჯიბის უჯჩედი და დეჩეფანი	- 44.70 მ²
- სასტუმჩო ნომჩების ფაჩთი	- 188.1 მ²
- საზაფხულო	- 23.30 მ²

ჯიჩობითი ნიშნები:

6 –	– ჯედელი
–	– ტიხაჩი
–	– ჩიბელი
ჯ-ნ –	– დიაფჩაგმა
ფ-ნ –	– ჯოლონა
მ-ნ –	– ლეჩძის ხაზი
ფაჩ-ნ –	– საჯადასტჩო საზღვაჩი

დამჯვეთი: შჯს" მეტეხი"

მისამაჩთი: ქ.თბილისი, მეტეხის ქ. #20

ჯჩოექტის სახელნოდება: სასტუმჩო

თანამდებობა	ბვაჩი	ხელმონეჩა	თაჩილი
დიჩექტოჩი	ო.ხუხაშვილი		
მთ.აჩქიტექტოჩი	ლ. ხუხაშვილი		
ავტოჩი	ლ. ხუხაშვილი		

მასშტაბი	1:100	ნახაზი:
თაჩილი		II საჩთულის გეგმა

სტადია	ფუჩცელი	ფუჩცლები
ჯჩოექტი	ა-4	ა-19

მე-3 სართულის გეგმა ნიშ. +7.40 მ 1:100

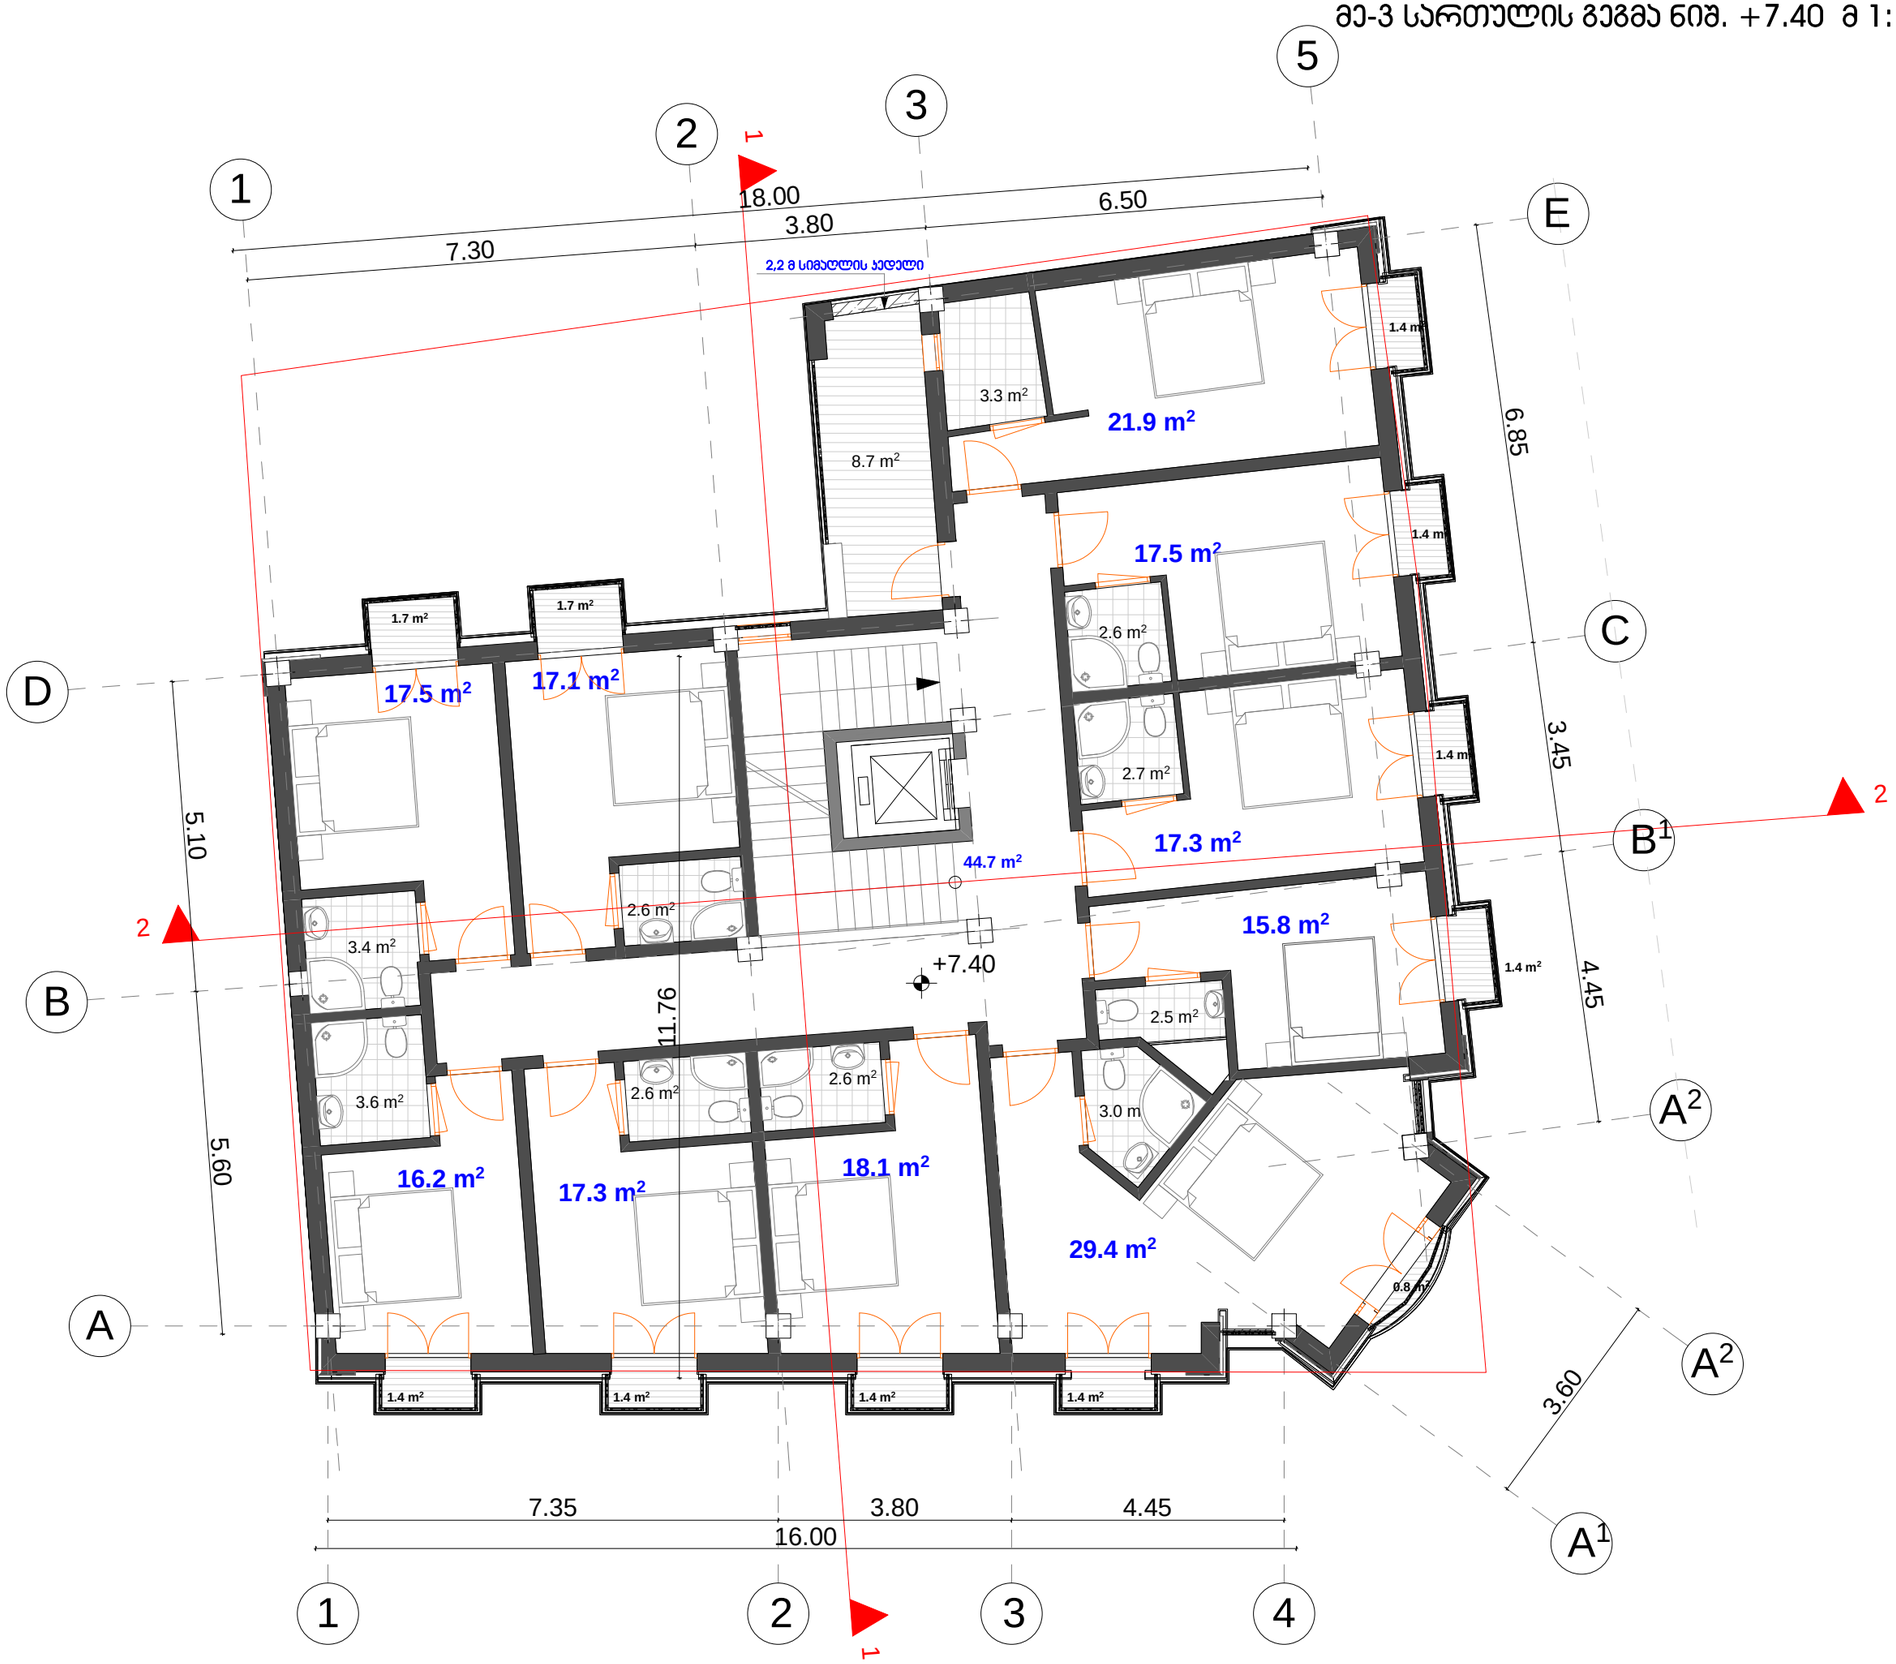

ფოიმატი A-3	დახვეთა #	

შენიშვნები:

1. ნახაზზე ზომები მოსემულია მეტიბში.

2. ნახაზის ყველა ცვლილება მშენებლობისას შეთანხმებული უნდა იყოს ჯიოექტის ავტოითან.

ტექნიკუი-ეკონომიკუი მაჩვენებლები:

საეითო ფაითი	- 256.9 მ²
- ჯიბის უჯიედი და დეიფანი	- 44.70 მ²
- სასტუმიო ნომიბის ფაითი	- 188.1 მ²
- საზაფხულო	- 24.10 მ²

ჯიობითი ნიშნები:

- ⑥ –
- ჯ-ნ –
- ფ-ნ –
- მ-ნ –
- ფაი-ნ –
- ჯედელი
- ტიხაი
- ჩიბელი
- დიაფიაბმა
- ჯოლონა
- ლეიძის ხაზი
- საკადასტიო საზღვაი

დამკვეთი: შპს" მეტეხი"

მისამაითი: ქ.თბილისი, მეტეხის ქ. #20

ჯიოექტის სახელნოდება: სასტუმიო

თანამდებობა	ბვაი	ხელმონეია	თაიილი
დიიექტოი	ო.ხუხაშვილი		
მთ.ეიქიტექტოი	ლ. ხუხაშვილი		
ავტოი	ლ. ხუხაშვილი		

მასშტაბი	1:100	ნახაზი:
თაიილი		II საითულის ბეგმა

სტადია	ფუისელი	ფუისლები
ჯიოექტი	ა-4	ა-19

მანსარდის სართულის გეგმა ნიშ. +10.60 მ 1:100

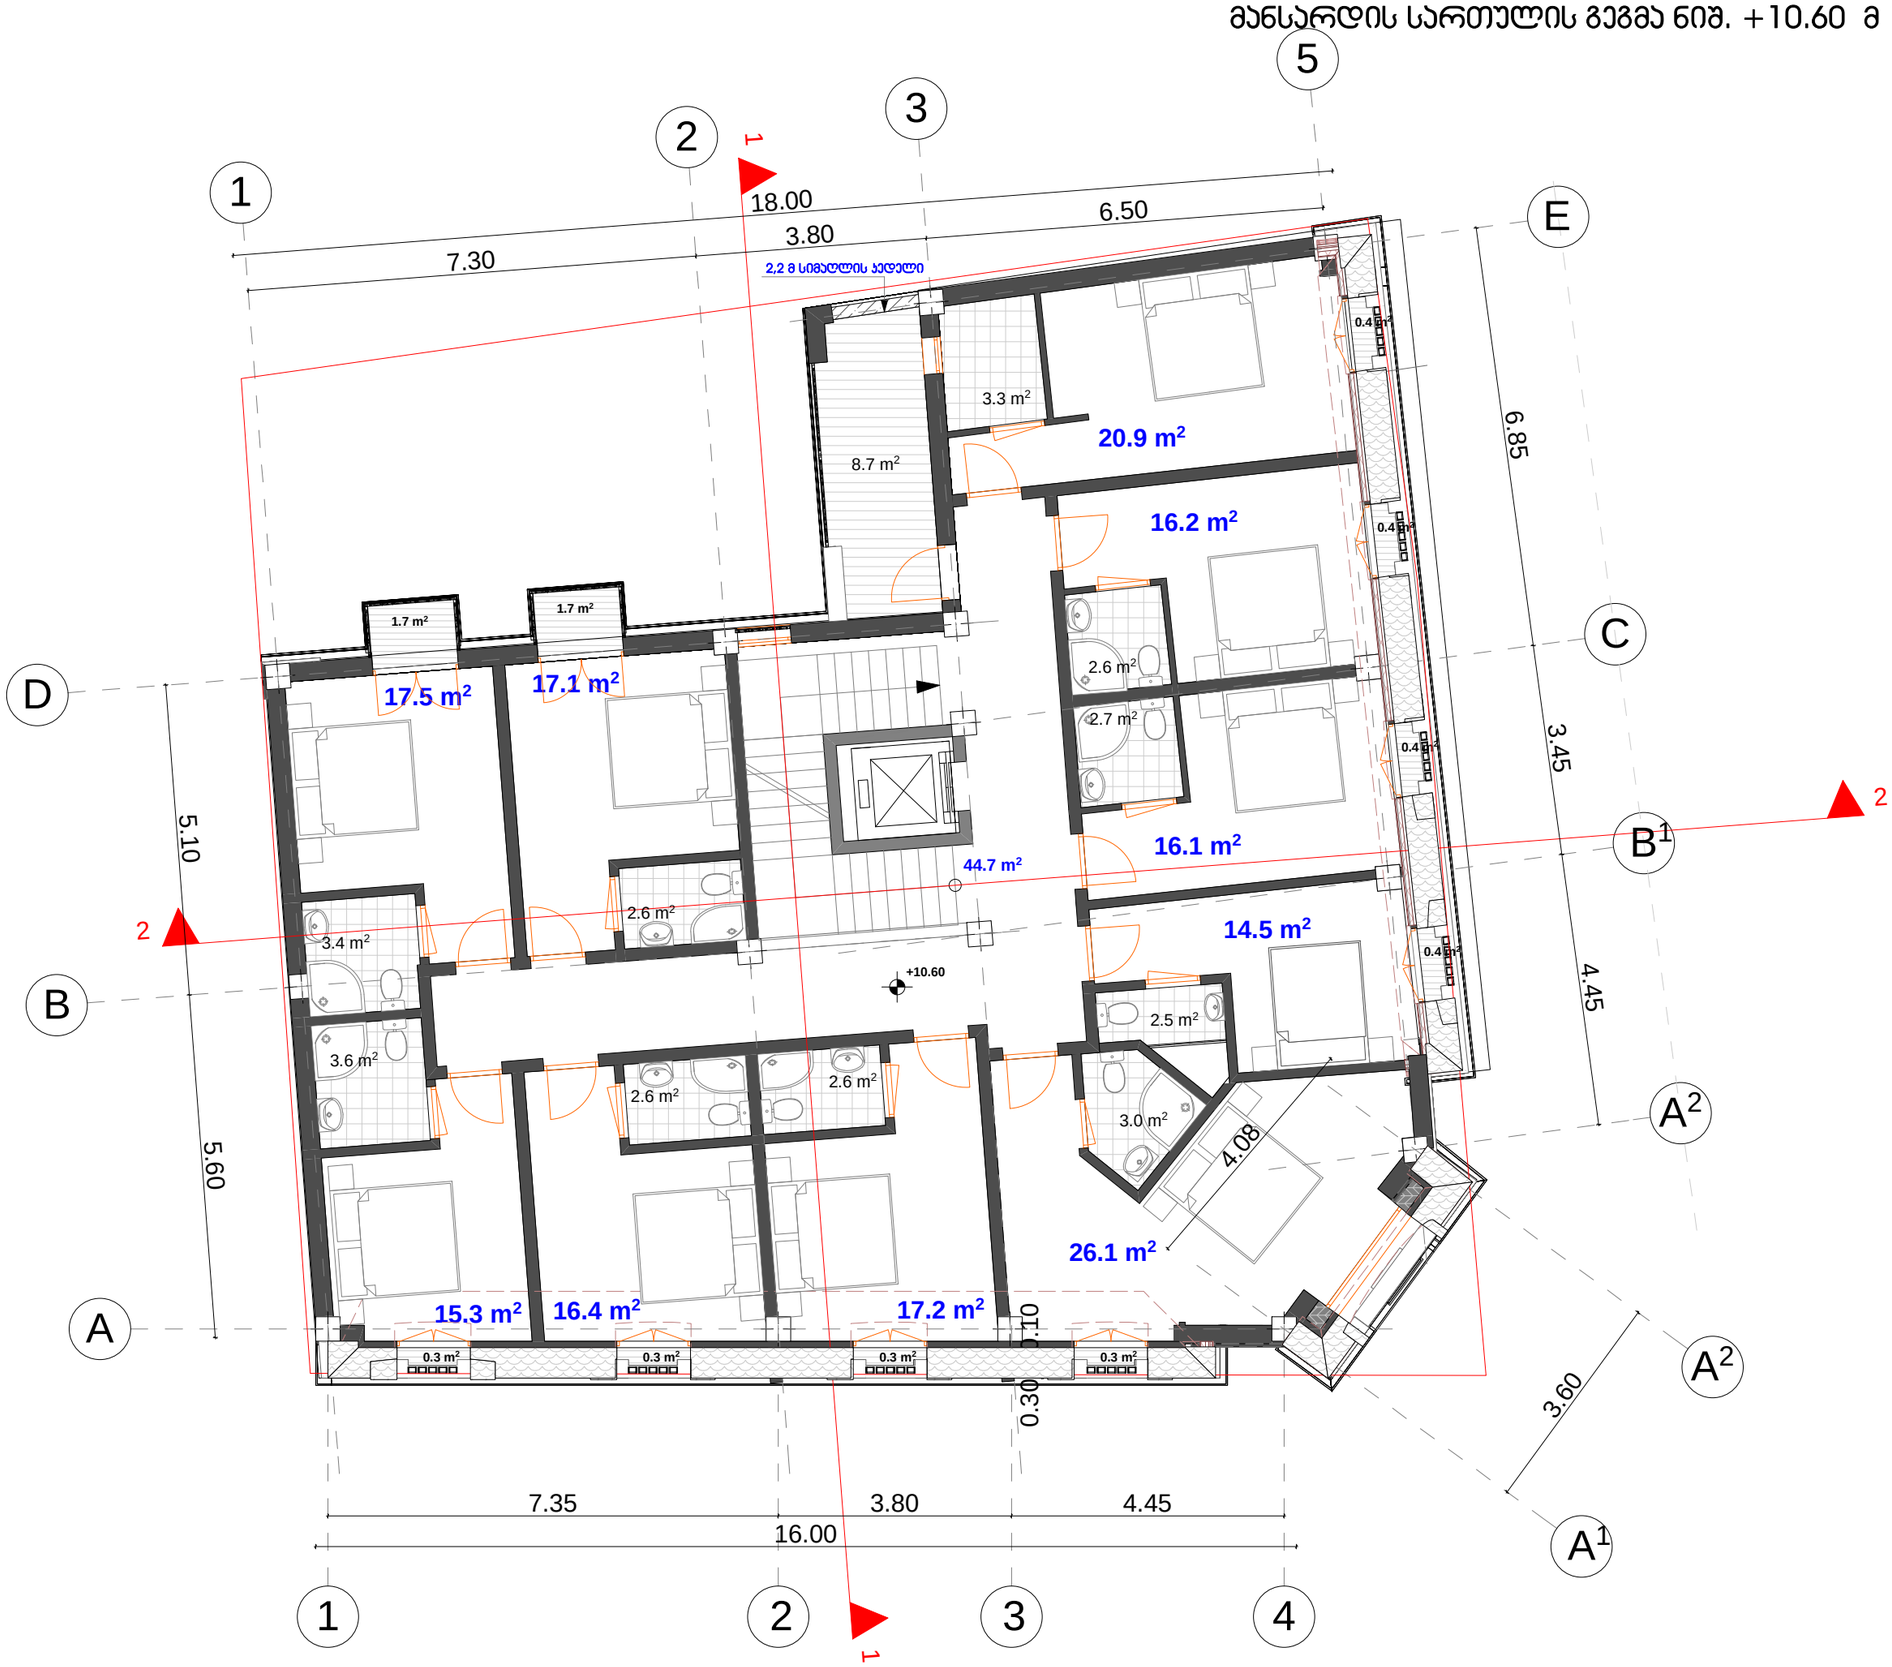

ფორმატი□-3	დაკვეთა №	

შენიშვნები:

1. ნახაზზე ზომები მოცემულია მეტრებში.

2. ნახაზის ყველა ცვლილება მშენებლობისას შეთანხმებული უნდა იყოს პროექტის ავტორთან

ტექნიკურ-ეკონომიკური მაჩვენებლები:

საერთო ფართი - 236.9 მ²

- ჯიბის უჯრედი და დერეფანი - 44.70 მ²
- სასტუმრო ნომრების ფართი - 177.3 მ²
- საზაფხულო - 14.90 მ²

პირობითი ნიშნები:

⑥ –	– კედელი
–	– ტიხარი
–	– რიგელი
–	– დიაფრაგმა
ჯ-ნ –	– კოლონა
ფ-ნ –	– ღერძის ხაზი
მ-ნ –	– საავტომობილო საზღვარი
ფარ-ნ–	

დამკვეთი: შპს" მეტეხი"

მისამართი: ქ.თბილისი, მეტეხის ქ. №20

პროექტის სახელწოდება: სასტუმრო

თანამდებობა	გვარი	ხელმოწერა	თარიღი
დირექტორი	ო.ხუხაშვილი		
მთ.არქიტექტორი	ლ. ხუხაშვილი		
ავტორი	ლ. ხუხაშვილი		

მასშტაბი	1:100	ნახაზი: II სართულის გეგმა
თარიღი		

სტადია	ფურცელი	ფურცლები
პროექტი	ა-4	ა-19

ტექნიკური სართულის გეგმა ნიშ. +13.80 მ 1:100

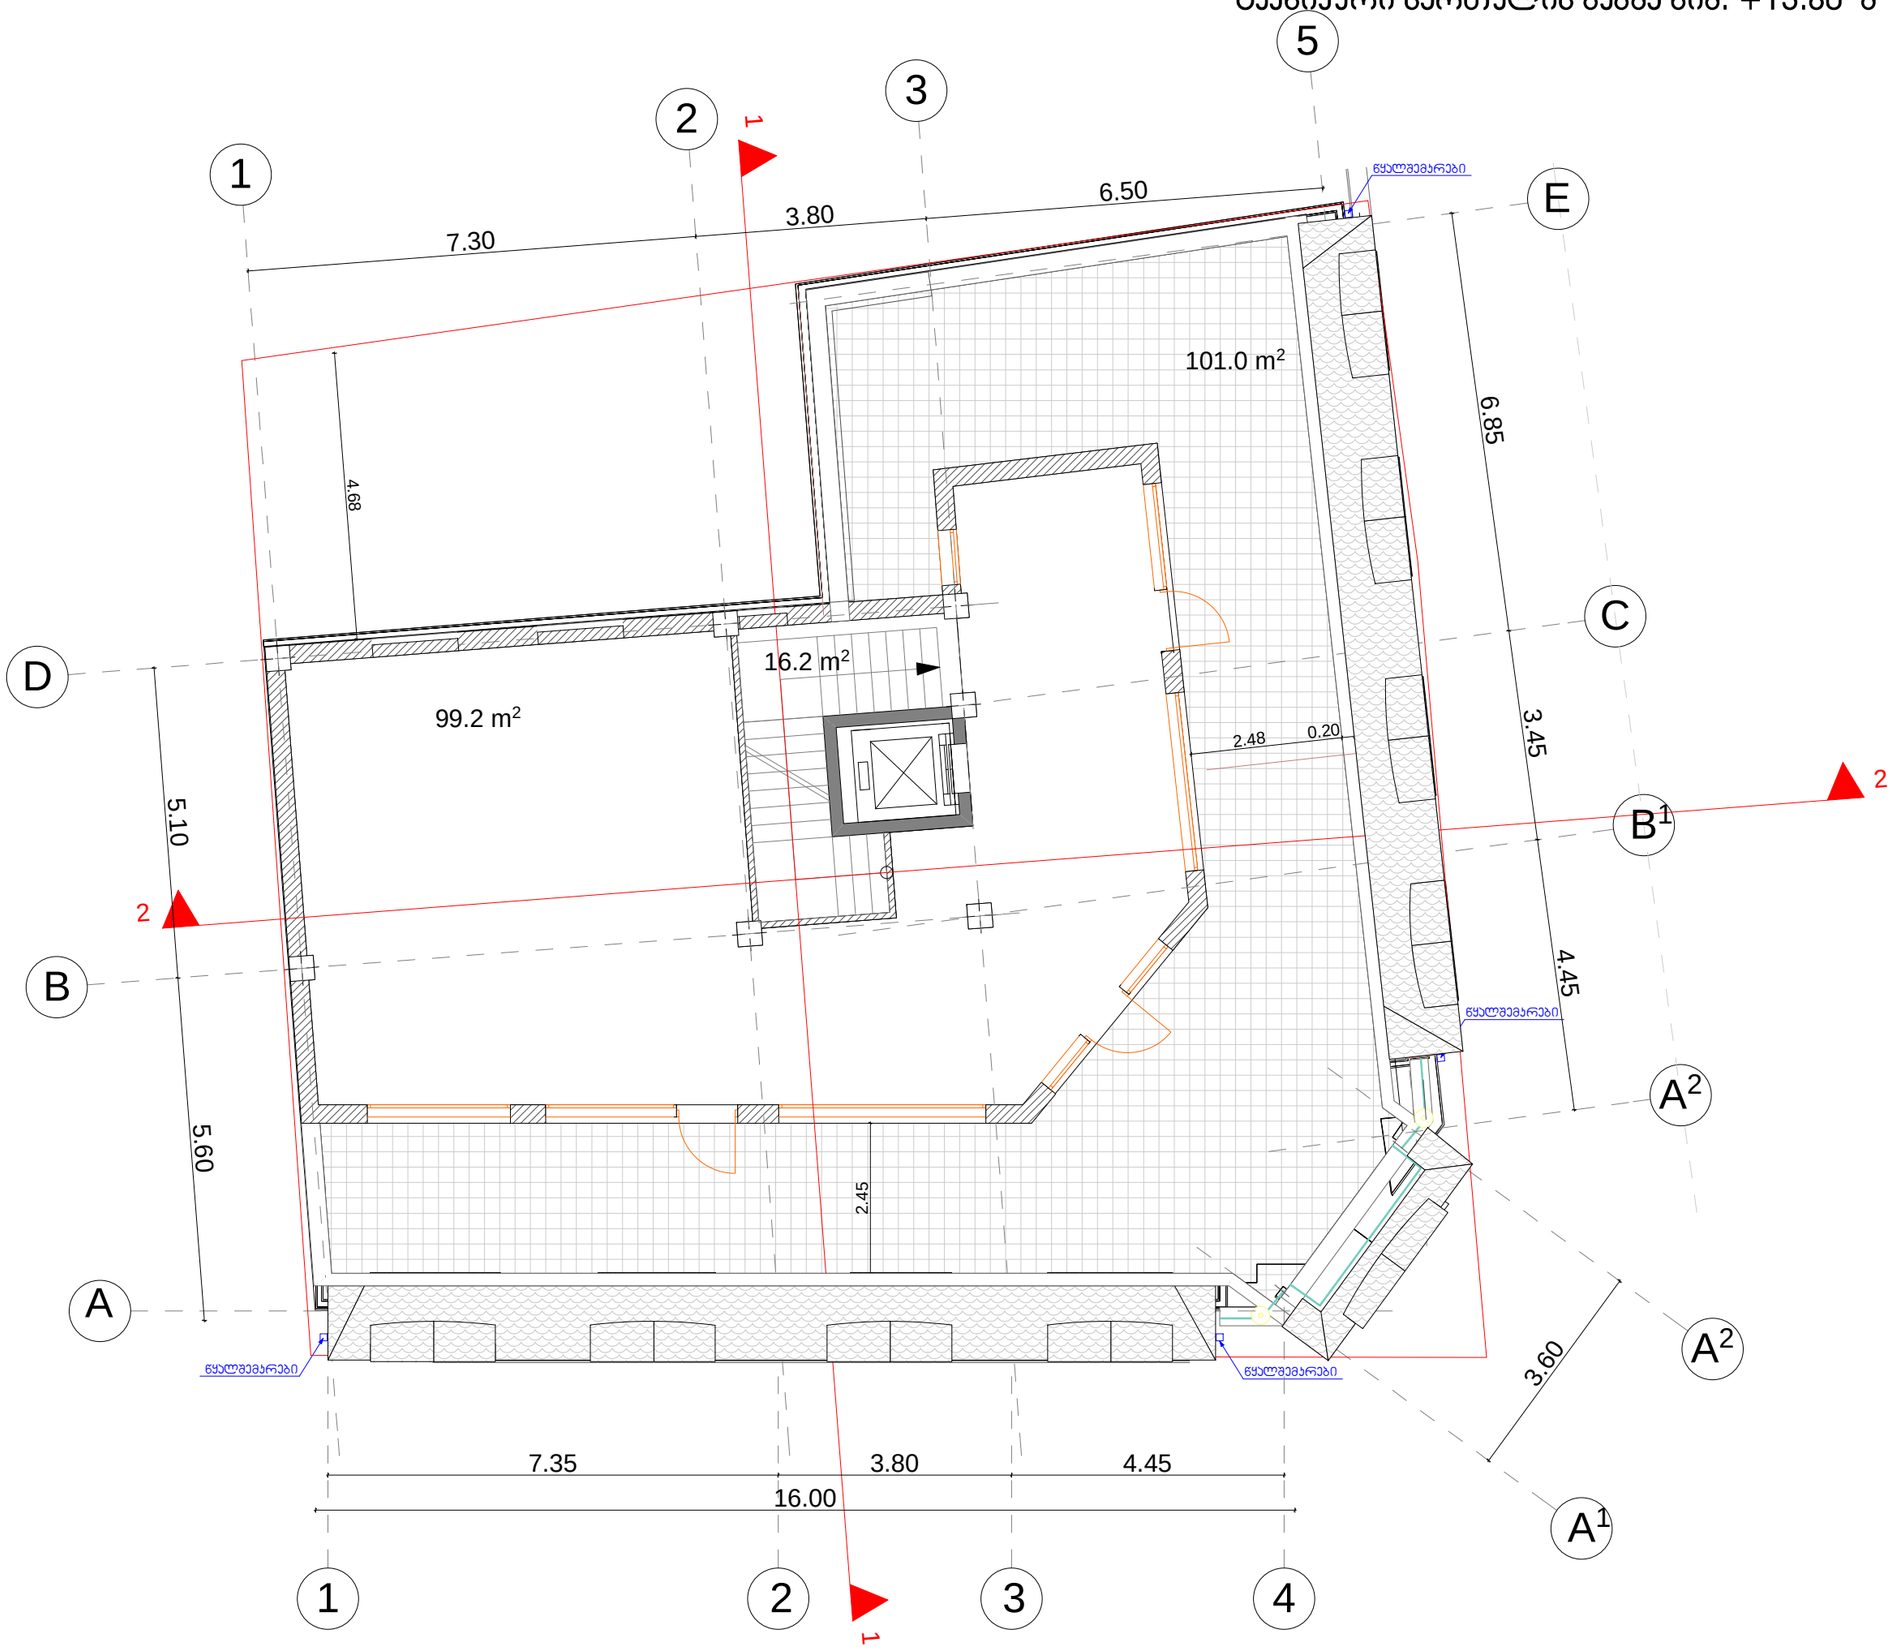

ფოიმატი A-3	დასვეთა #	

შენიშვნები:

1. ნახაზზე ზომები მოცემულია მეტიებში.
2. ნახაზის ყველა ცვლილება მშენებლობისას შეთანხმებული უნდა იყოს ჯიოექტის ავტოითან.

ტექნიკუი-ეკონომიკუი მაჩვენებლები:

საეითო ფაითი	- 216.4 მ²
- ჯიბის უჯიედის ფაითი	- 16.20 მ²
- აიასიული საითულის ფაითი	- 99.20 მ²
- საზაფხულო ფაითი (ტეიასა)	- 101.00 მ²

ჯიიობითი ნიშნები:

6 –	– ჯედელი
–	– ტიხაი
–	– ჩიბელი
ჯ-ნ –	– დიაფიაბმა
ფ-ნ –	– ჯოლონა
მ-ნ –	– ლეიძის ხაზი
ფაი-ნ –	– საჯადასტიო საზლვაი

დამკვეთი	შჯს" მეტეხი"
მისამაითი	ქ.თბილისი, მეტეხის ქ. #20
ჯიოექტის სახელნოდება	სასტუმიო

თანამდებობა	ბვაი	ხელმონეია	თაიილი
დიიექტოიი	ო.ხუხაშვილი		
მთ.აიქიტექტოიი	ლ. ხუხაშვილი		
ავტოიი	ლ. ხუხაშვილი		

მასშტაბი	1:100	ნახაზი: II სართულის გეგმა
თაიილი		

სტადია	ფუიცელი	ფუიცლები
ჯიოექტი	ა-4	ა-19

სახურავის გეგმა ნიშ. +16.50 მ 1:100

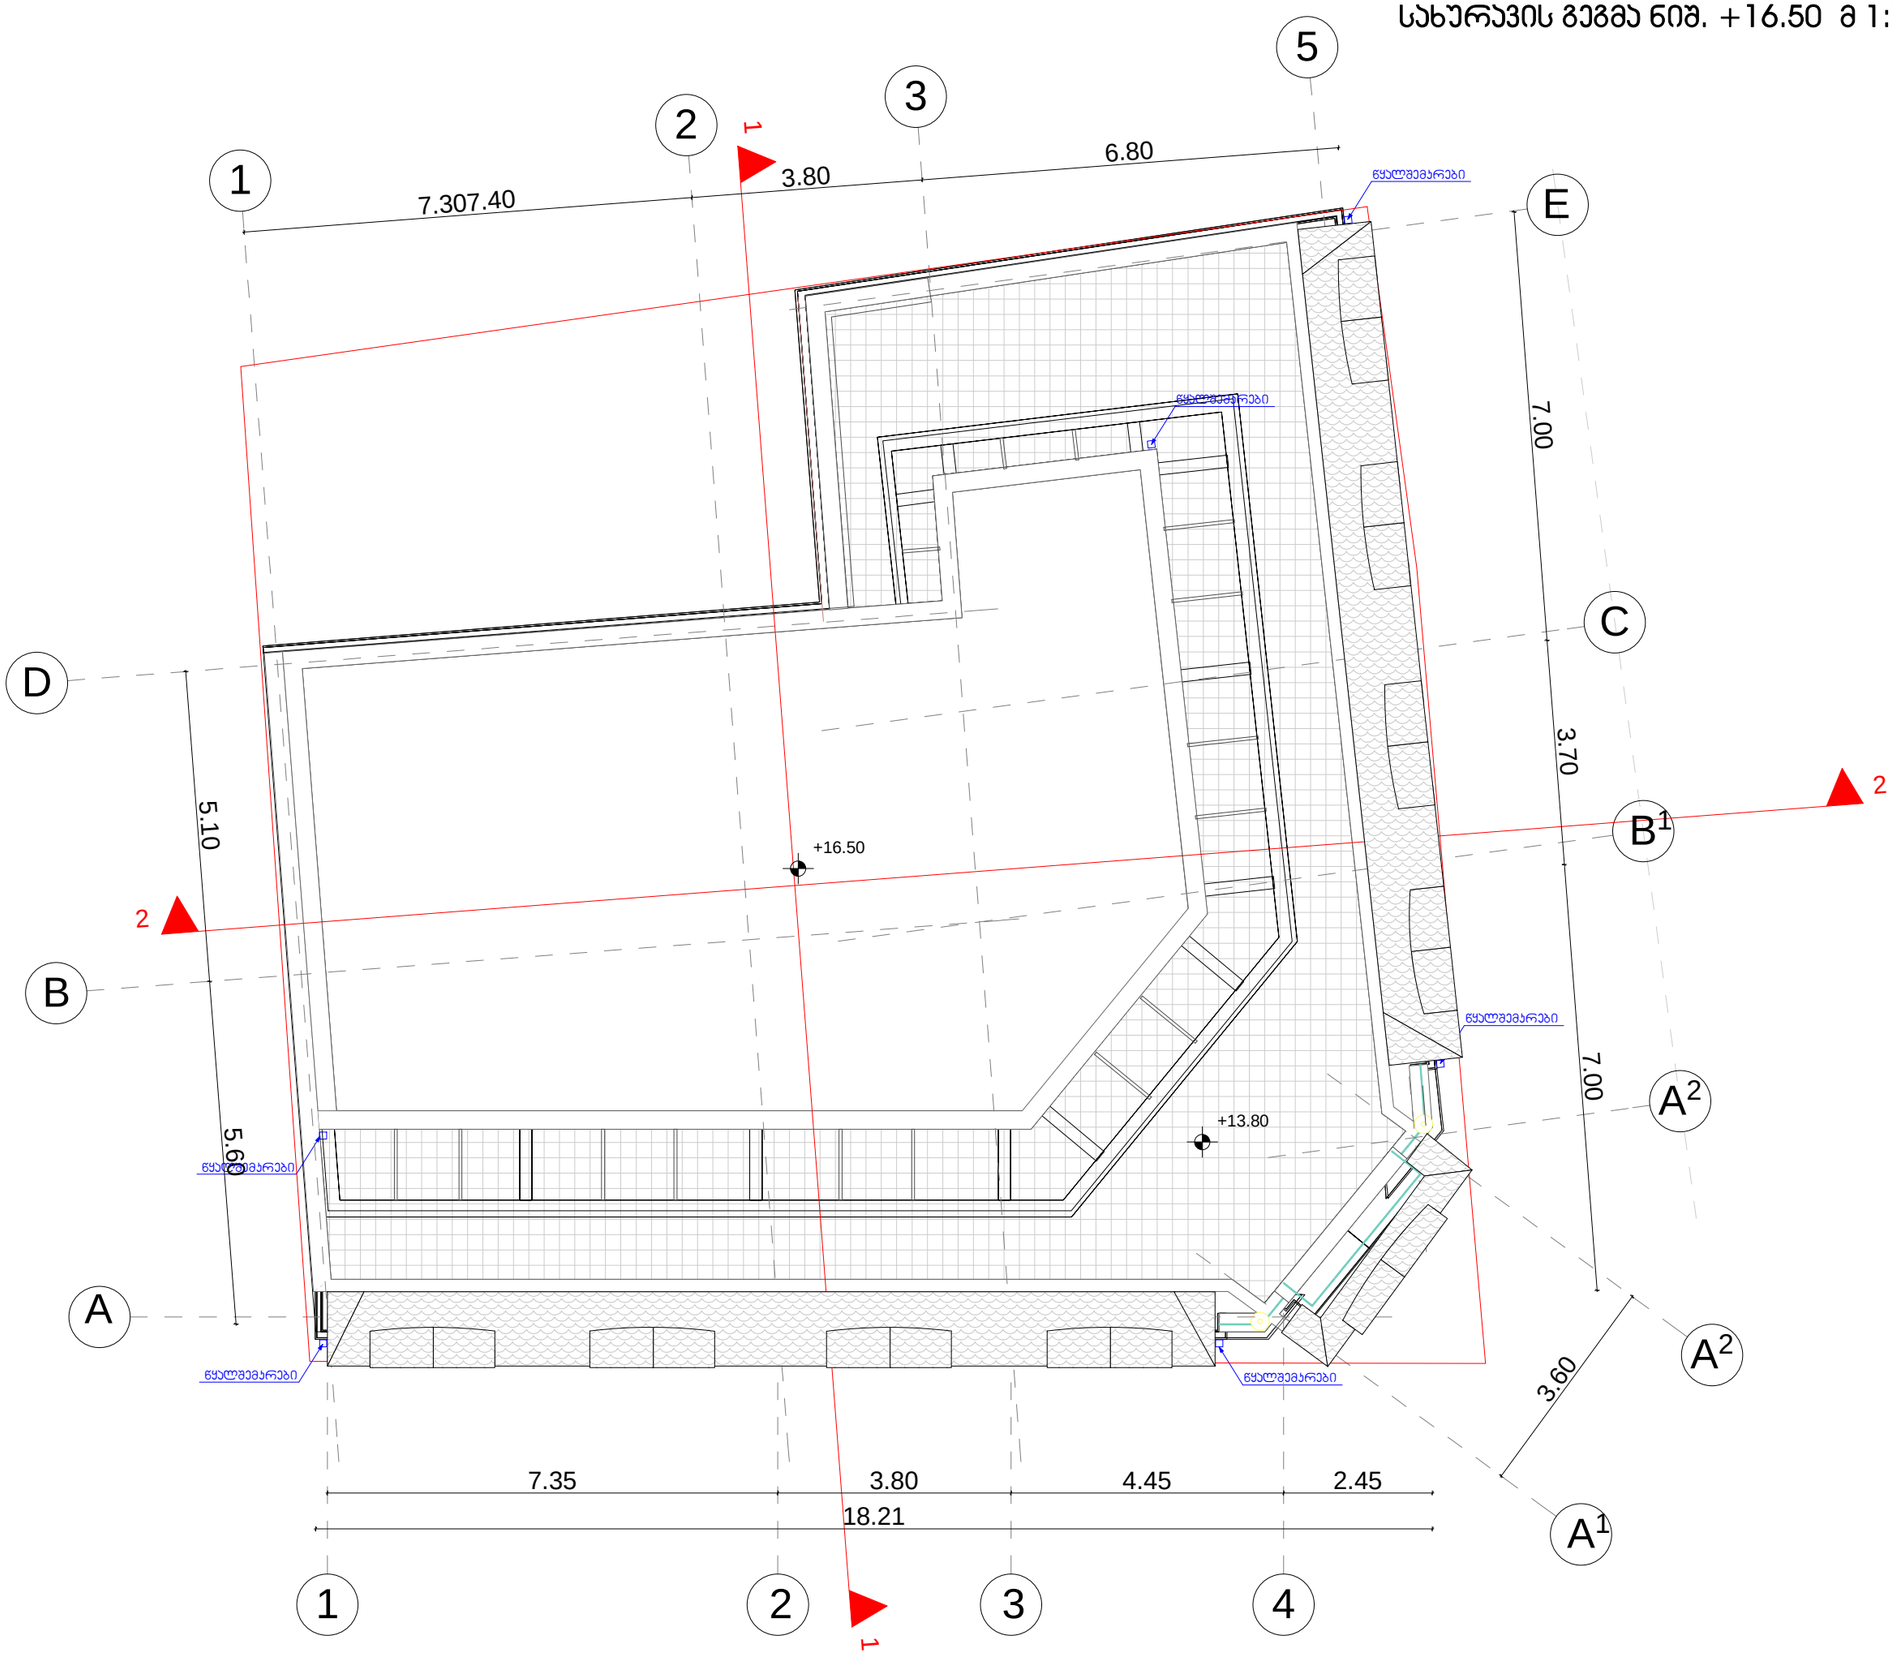

ფოიმატი A-3	დახვეთა #	

შენიშვნები:

1. ნახაზზე ზომები მოსემულია მეტიებში.

2. ნახაზის ყველა ცვლილება მშენებლობისას შეთანხმებული უნდა იყოს ჯიოექტის ავტოითან.

ტექნიხუი-ეხონომიხუი მაჩვენებლები:

ჯიიობითი ნიშნები:

6 –	– ხედელი
–	– ტიხარი
–	– ჩიბელი
ხ-ნ –	– დიაფიაბმა
ფ-ნ –	– ხოლონა
მ-ნ –	– ლეიძის ხაზი
ფაი-ნ –	– საკადასტრო საზღვარი

დამკვეთი
შპს "მეტეხი"

მისამართი
ქ.თბილისი, მეტეხის ქ. #20

ჯიოექტის სახელწოდება
სასტუმრო

თანამდებობა	ბვარი	ხელმოწერა	თარიღი
დიიექტოი	ო.ხუხაშვილი		
მთ.არქიტექტოი	ლ. ხუხაშვილი		
ავტოი	ლ. ხუხაშვილი		

მასშტაბი	1:100	ნახაზი:
თარიღი		სახურავის გეგმა

სტადია	ფურცელი	ფურცლები
ჯიოექტი	ა-4	ა-19