
სიმაღლის საანგარიშო სქემა მ 1:100

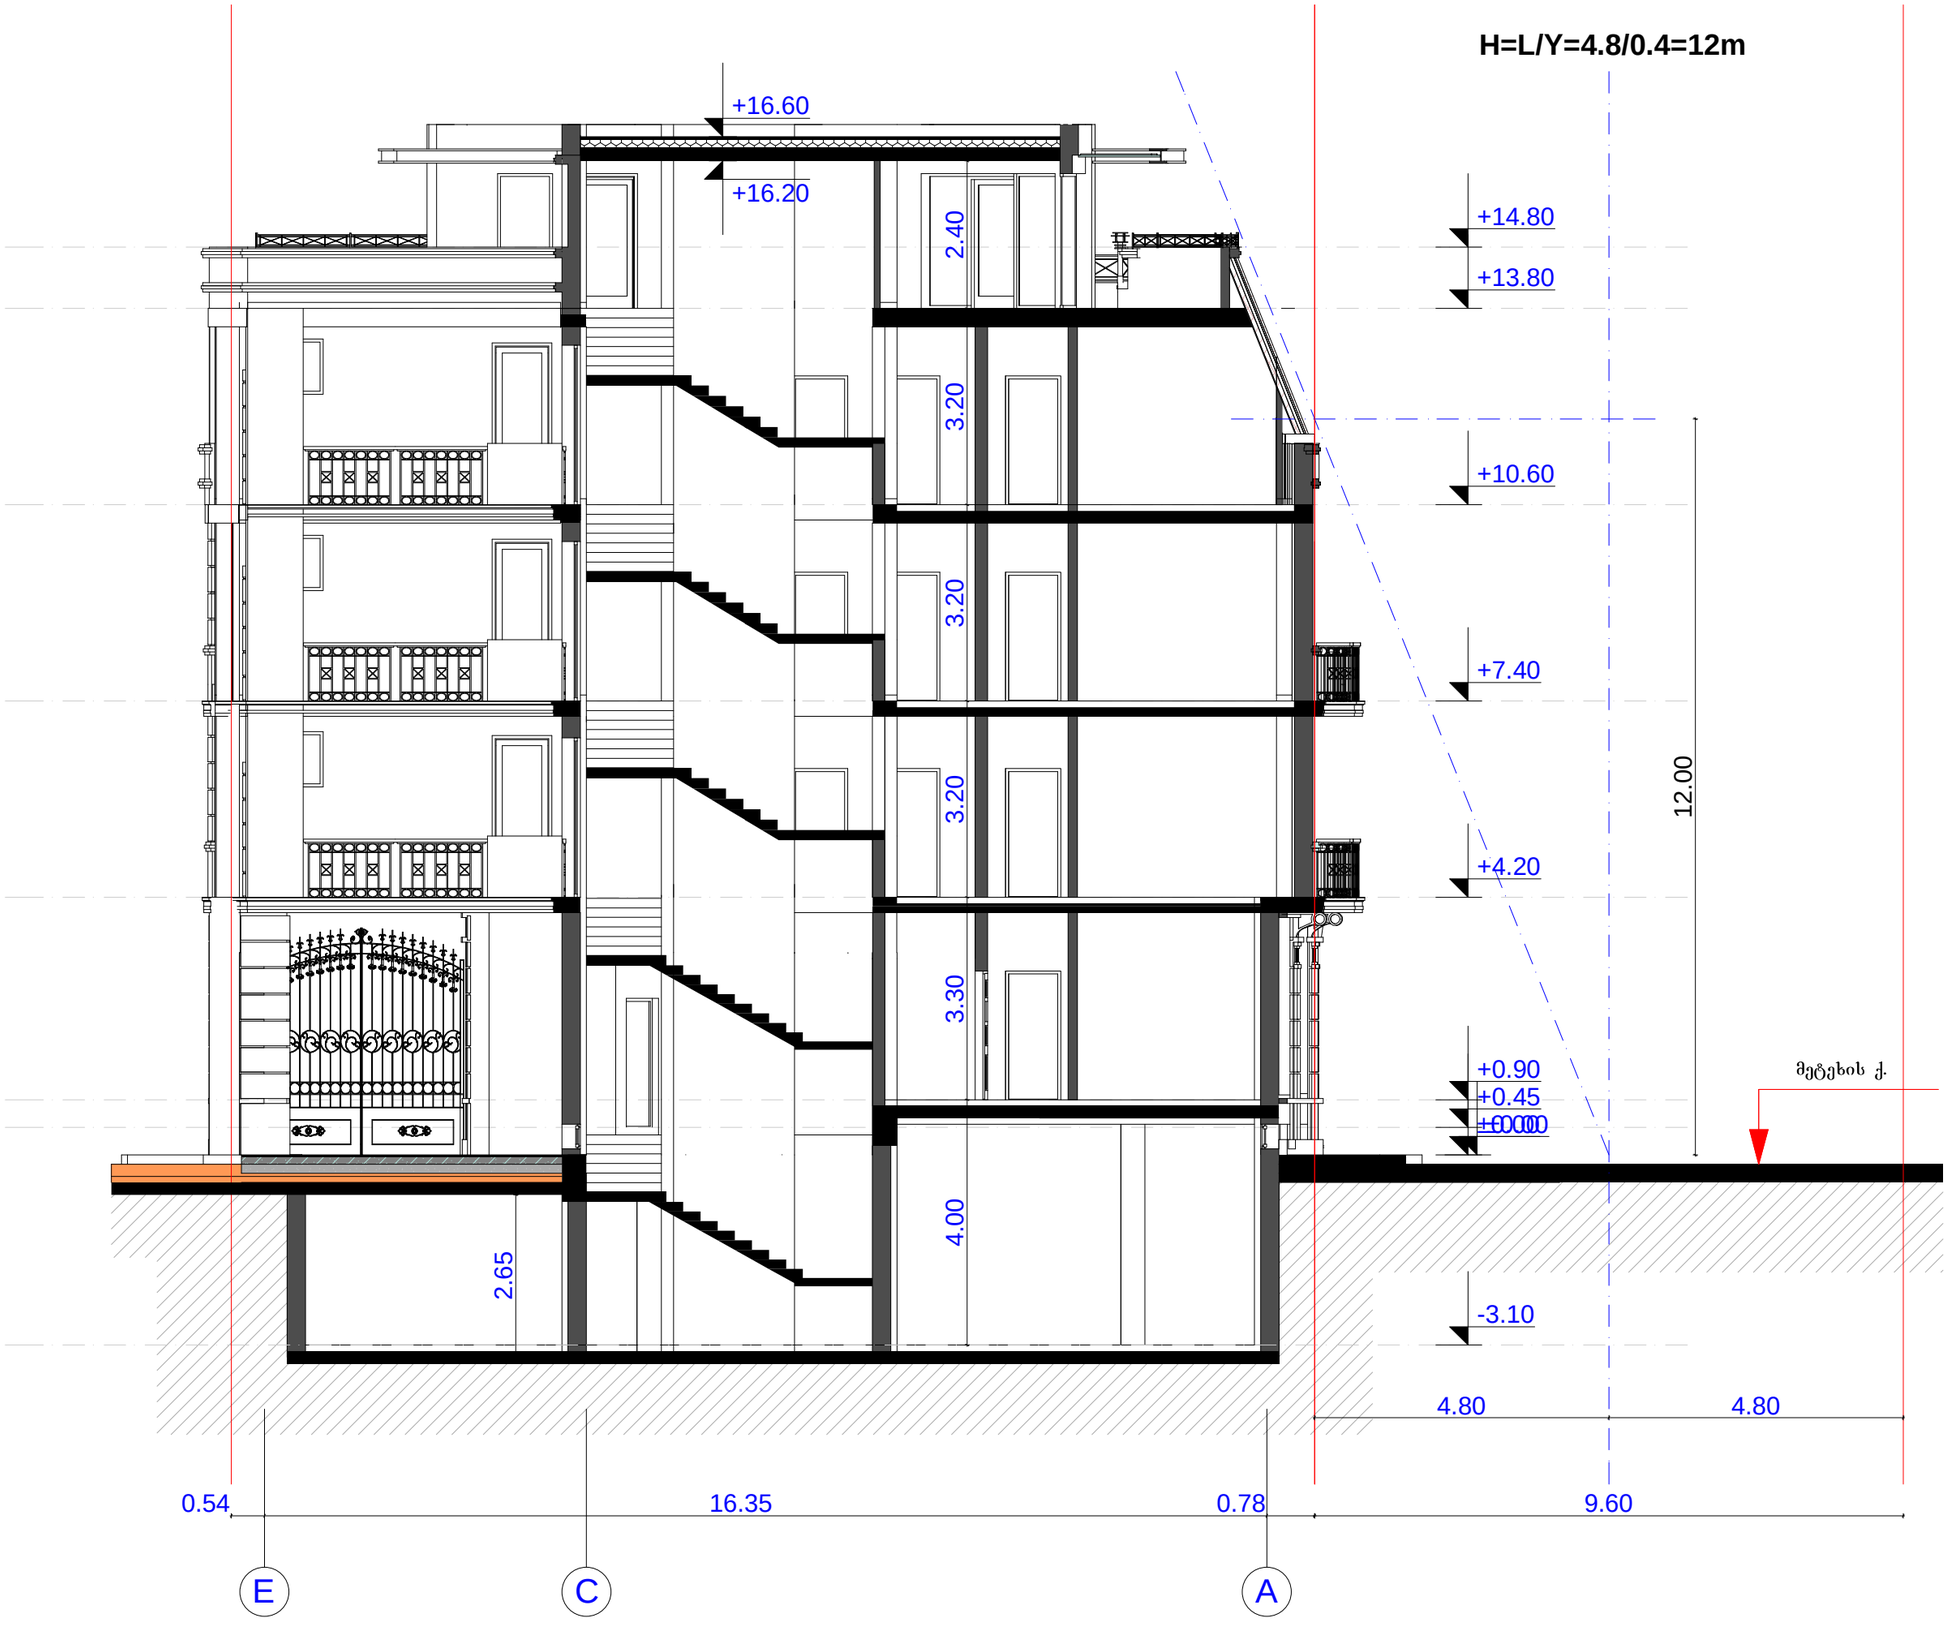

ფორმატი -3	დაკვეთა №	

შენიშვნები:

1. ნახაზზე ზომები მოცემულია მეტრებში.

2. ნახაზის ყველა ცვლილება მშენებლობისას შეთანხმებული უნდა იყოს პროექტის ავტორთან.

ტექნიკურ-ეკონომიკური მაჩვენებლები:

პირობითი ნიშნები:

ბ-ნ	
ფ-ნ	
მ-ნ	
ფარ-ნ	
	კედელი
	ტიხარი
	რიგელი
	დიაფრაგმა
	ჯოლონა
	ღერძის ხაზი
	საანგარიშო საზღვარი

დამკვეთი
შპს" მეტეხი"

მისამართი
ქ.თბილისი, მეტეხის ქ. №20

პროექტის სახელწოდება
სასტუმრო

თანამდებობა	გვარი	ხელმოწერა	თარიღი
დირექტორი	ო.ხუხაშვილი		
მთ.არქიტექტორი	ლ. ხუხაშვილი		
ავტორი	ლ. ხუხაშვილი		

მასშტაბი	1:100	ნახაზი:
თარიღი		

სტადია	ფურცელი	ფურცლები
პროექტი		