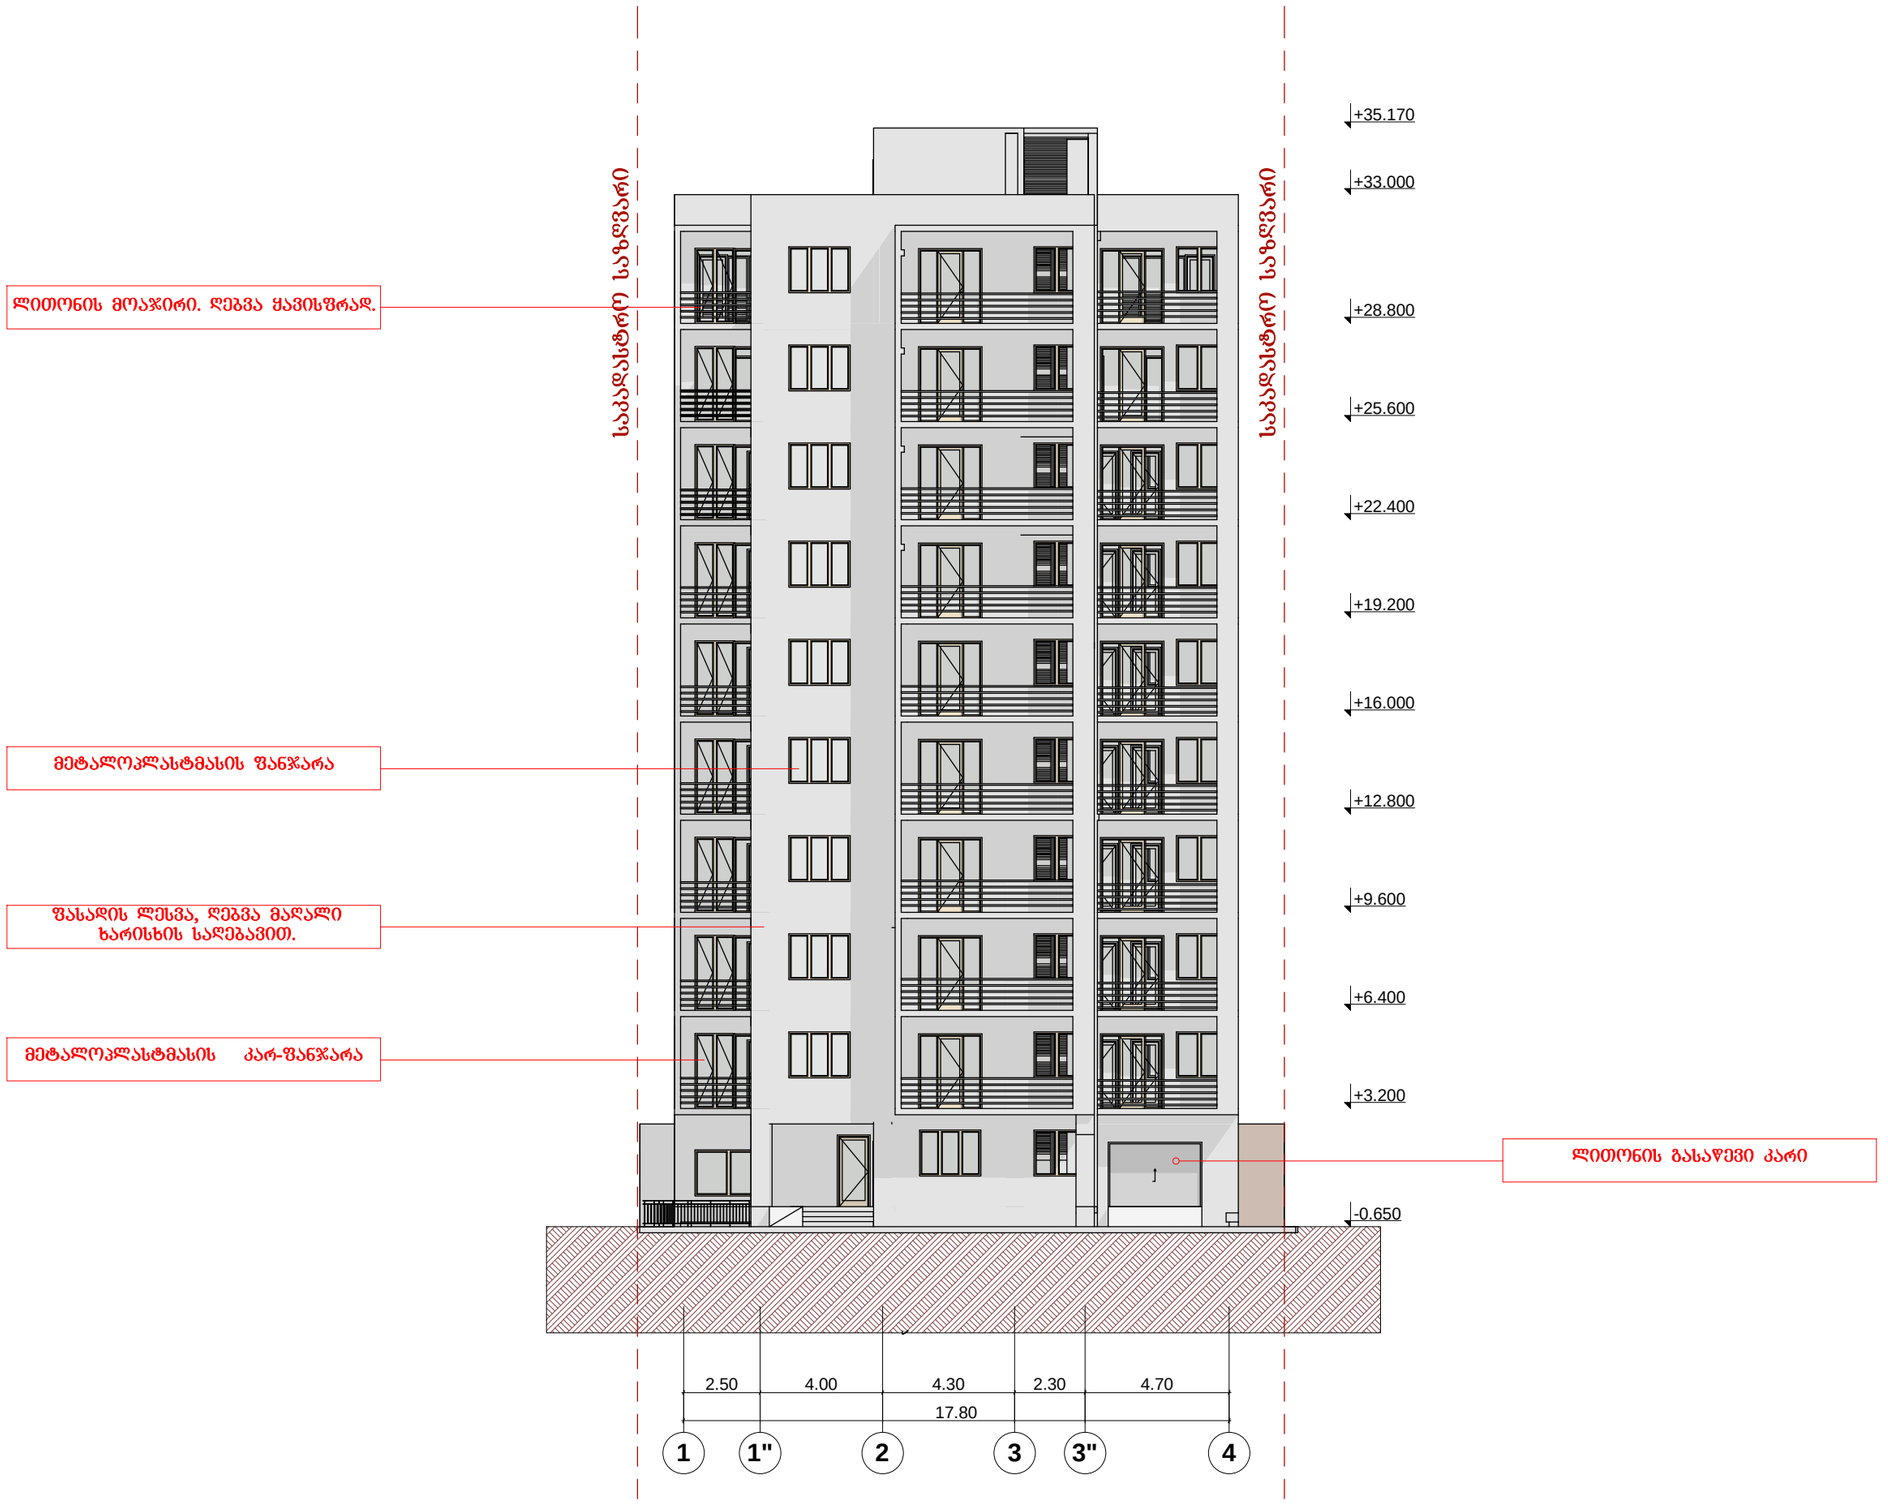

ფორმატი	A-3

პირობითი აღნიშვნა:

დამკვეთი: შპს "დავიდე"

მისამართი: ქ.თბილისი, ზემო პლატოს მიმდებარედ ნაკვეთი 05/064

პროექტის დასახელება:
მრავალბინიანი საცხოვრებელი სახლი

პროექტის ნაწილი

არქიტექტურული

თანამდებობა	ბჭარი	ხელმოწერა
დირექტორი	დ. მჭედლიშვილი	
მთ. არქიტექტორი	აახვლედიანი	
პრ. ავტორი	აახვლედიანი	

შემსრულებელი ორგანიზაცია

ფურცლის დასახელება:

ფასადი 1-4

თარიღი 2013 წ.	მასშ. 1:200
ფურცლების რაოდენობა	
ფურცლის ნომერი №	ა-0

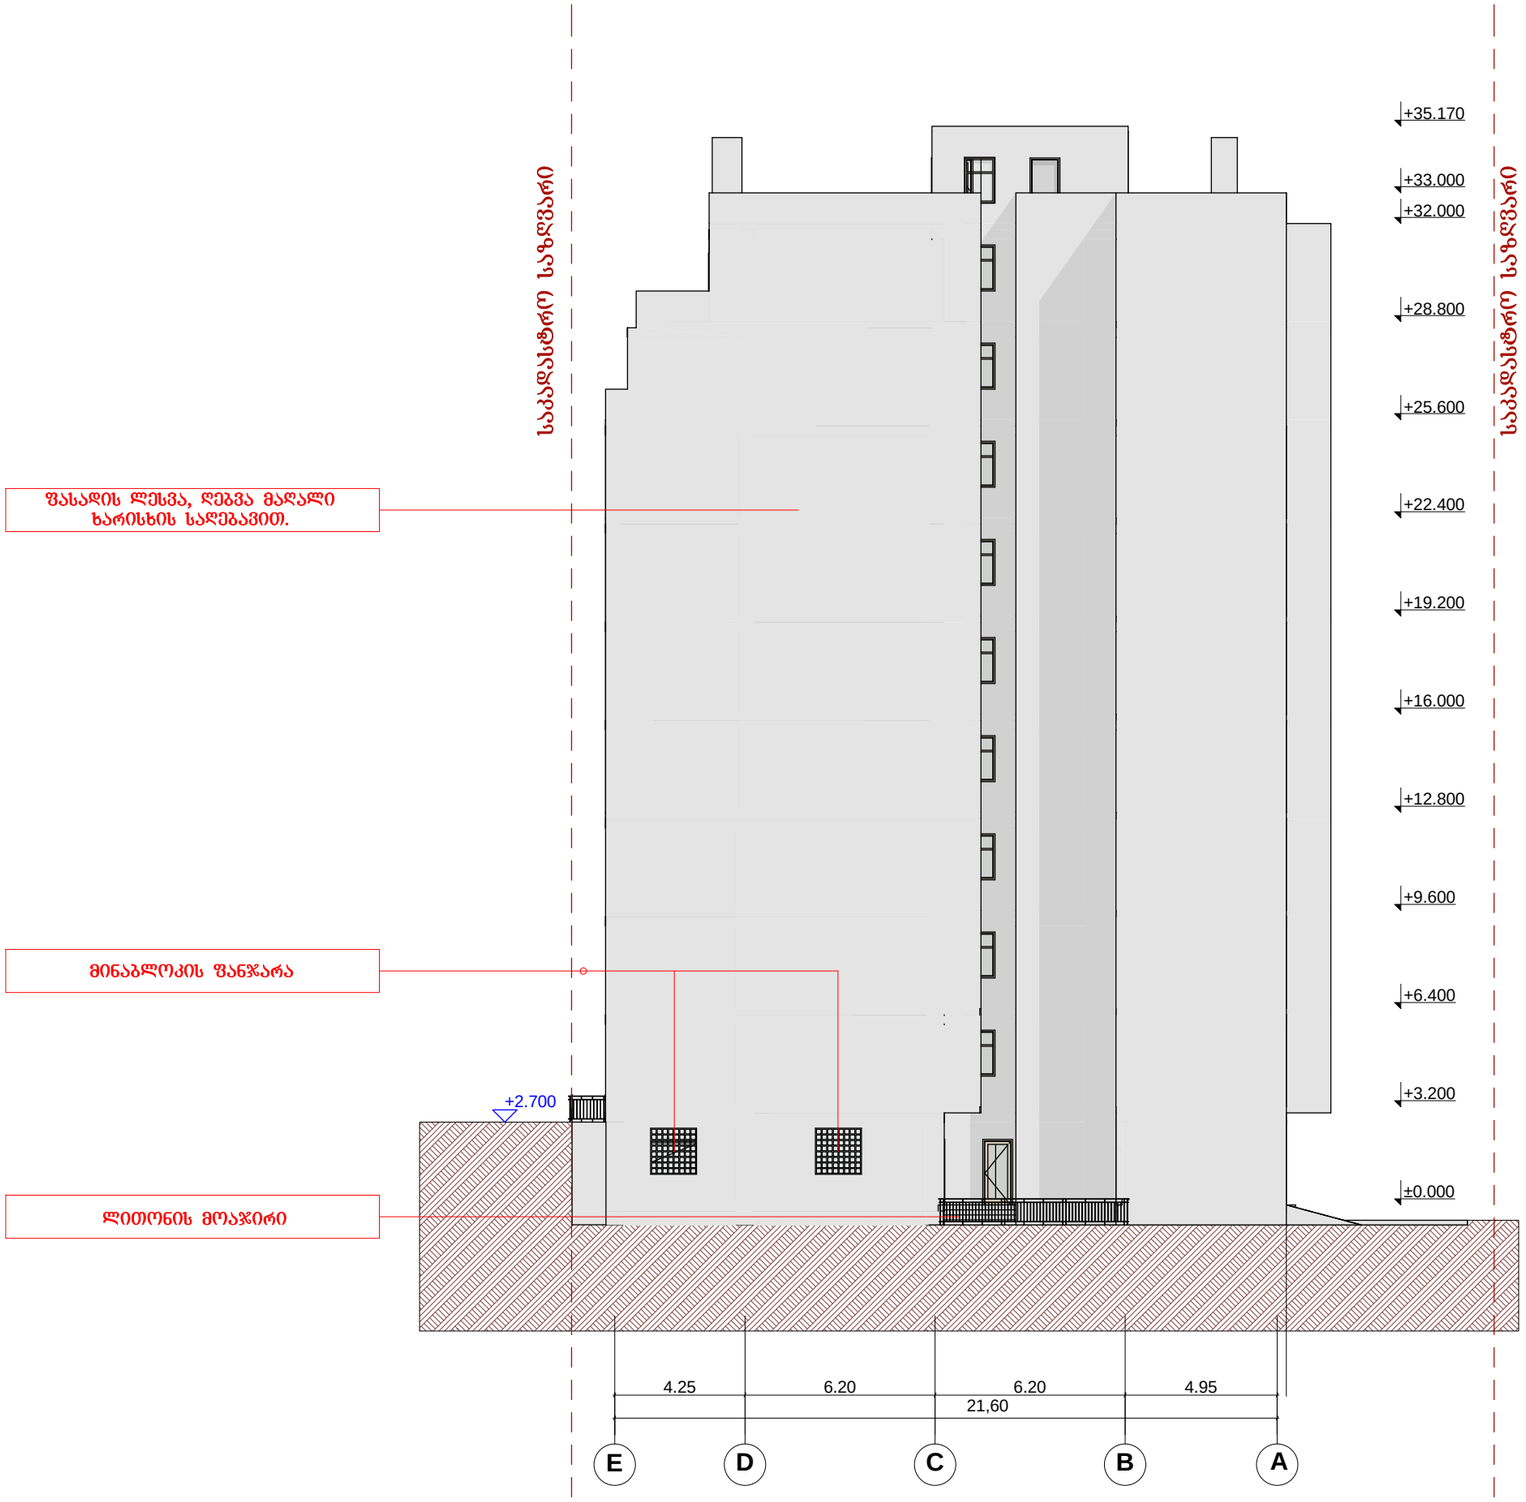

ფორმატი	A-3

პირობითი აღნიშვნა:

დამკვეთი: შპს "დავიდე"

მისამართი: ქ.თბილისი, ზემო პლატოს მიმდებარედ ნაკვეთი 05/064

პროექტის დასახელება:
მრავალბინიანი საცხოვრებელი სახლი

პროექტის ნაწილი

არქიტექტურული

თანამდებობა	ბჭარი	ხელმოწერა
დირექტორი	დ. მჭედლიშვილი	
მთ. არქიტექტორი	ა.ახვლედიანი	
პრ. ავტორი	ა.ახვლედიანი	

შემსრულებელი ორგანიზაცია



ნახაზის დასახელება:

ფასადი E-A

თარიღი 2013 წ.	მასშ. 1:200
ფურცლების რაოდენობა	
ფურცლის ნომერი №	ა-0



ფორმატი	A-3

პირობითი აღნიშვნა:

დამკვეთი: შპს "დავიდე"

მისამართი: ქ.თბილისი, ზემო პლატოს მიმდებარედ ნაკვეთი 05/064

პროექტის დასახელება:
მრავალბინიანი საცხოვრებელი სახლი

პროექტის ნაწილი

არქიტექტურული

თანამდებობა	გვარი	ხელმოწერა
დირექტორი	დ. მჭედლიშვილი	
მთ. არქიტექტორი	ა.ახვლედიანი	
პრ. ავტორი	ა.ახვლედიანი	

შემსრულებელი ორგანიზაცია

studio 3 ARCHITECTURE DESIGN ART

ფურცლის დასახელება:

ფასადი 4-1

თარიღი 2013 წ.	მასშ. 1:200
ფურცლების რაოდენობა	
ფურცლის ნომერი №	ა-0

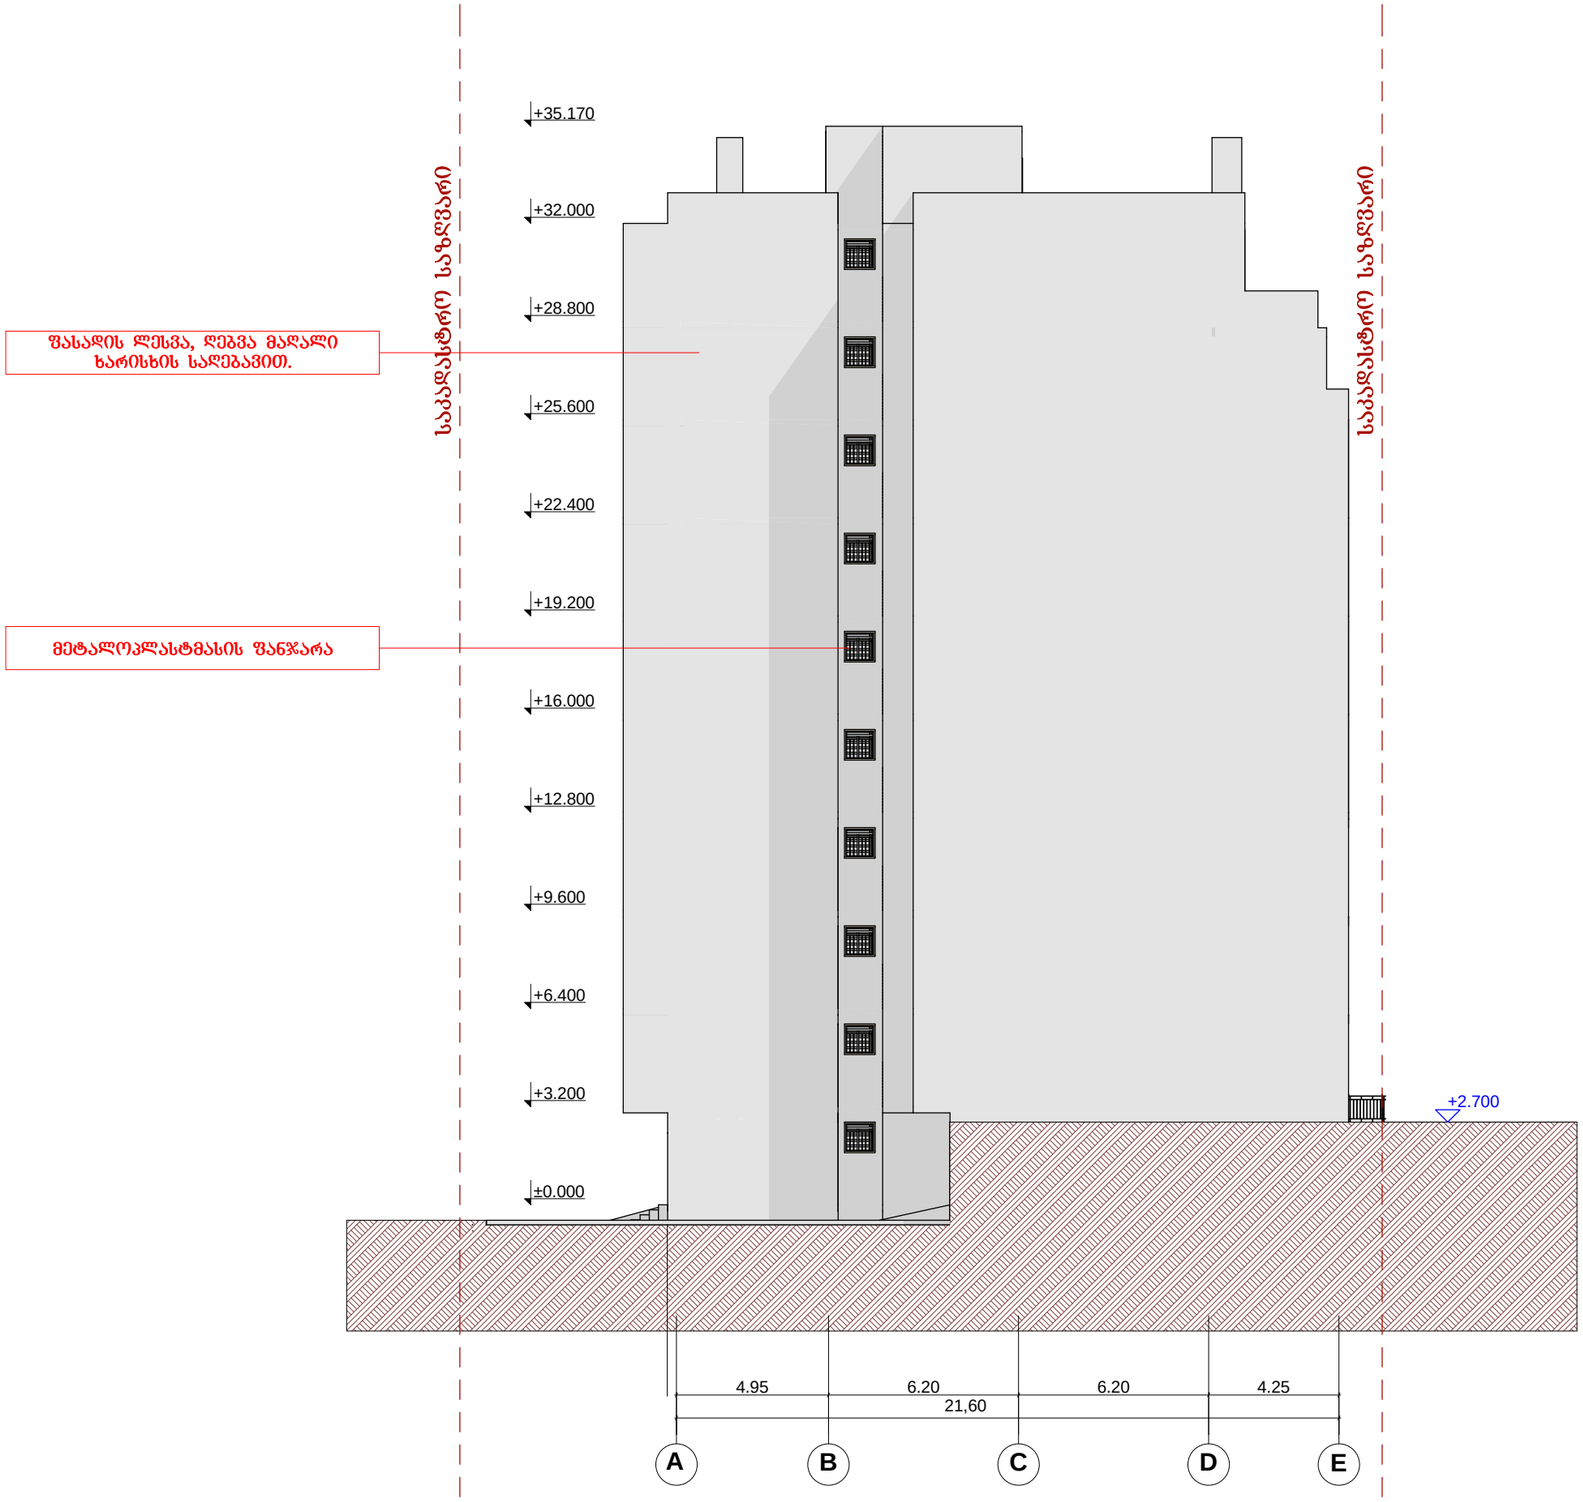

შორმატი	A-3

პირობითი აღნიშვნა:

დამკვეთი: შპს "დავიდე"

მისამართი: ქ.თბილისი, ზემო პლატოს მიმდებარედ ნაკვეთი 05/064

პროექტის დასახელება:
მრავალბინიანი საცხოვრებელი სახლი

პროექტის ნაწილი

არქიტექტურული

თანამდებობა	გვარი	ხელმოწერა
დირექტორი	დ. მჭედლიშვილი	
მთ. არქიტექტორი	ა.ახვლედიანი	
პრ. ავტორი	ა.ახვლედიანი	

შემსრულებელი ორგანიზაცია



ფურცლის დასახელება:

ფასადი A-E

თარიღი 2013 წ.	მასშ. 1:200
ფურცლების რაოდენობა	
ფურცლის ნომერი №	ა-0