ტოპოგრაფიული გადაღება

მასშტაბი 1:500

მისამართი: თბილისი, ზემო კლატონ მიმდებარედ 01.19.20.005.064

ფართობი: 631 მ²

სარგებლობის ფორმა: კერძო საკუთრება



პირობითი ნიშნები

ძ.ს.	საცხოვრებელი	ბეტონის ღობე	კოორდინატთა ბადე
ა.შ.	ავტოსარემონტო	გაზგამანაწილებელი	
	კონტურგარეშე	ტელეკომუნიკაცია	
595.63	სანიველირო ქსელები	წყალგამანაწილებელი	ბეტონის ღობე
	მიწიერი	ელ. კაბელი	ხის ღობე
ძ.ა.	ძირითადი საშენებელი არასაცხოვრებელი	წყლისგამანი ხე	
		პირამიდა	

შპს. "ფიზიკოსების აკადემიის სისტემები" მის: ი.ჯავახიშვილის ქ. №31		მის: თბილისი, ზემო კლატონ მიმდებარედ 01.19.20.005.064		შესრულების თარიღი
დირექტორი	შ. ძებისაშვილი	ტოპოგრაფიული გადაღება		15.09.2013 წ.
			მასშტ.	შეფ.	ხელ.
ინჟ. ბეოლესისტი	ე. სეფაშვილი		1:500	1	1
კომპ. უზრუნ.	დ. ნახენკელი	ტოპო ოფა			

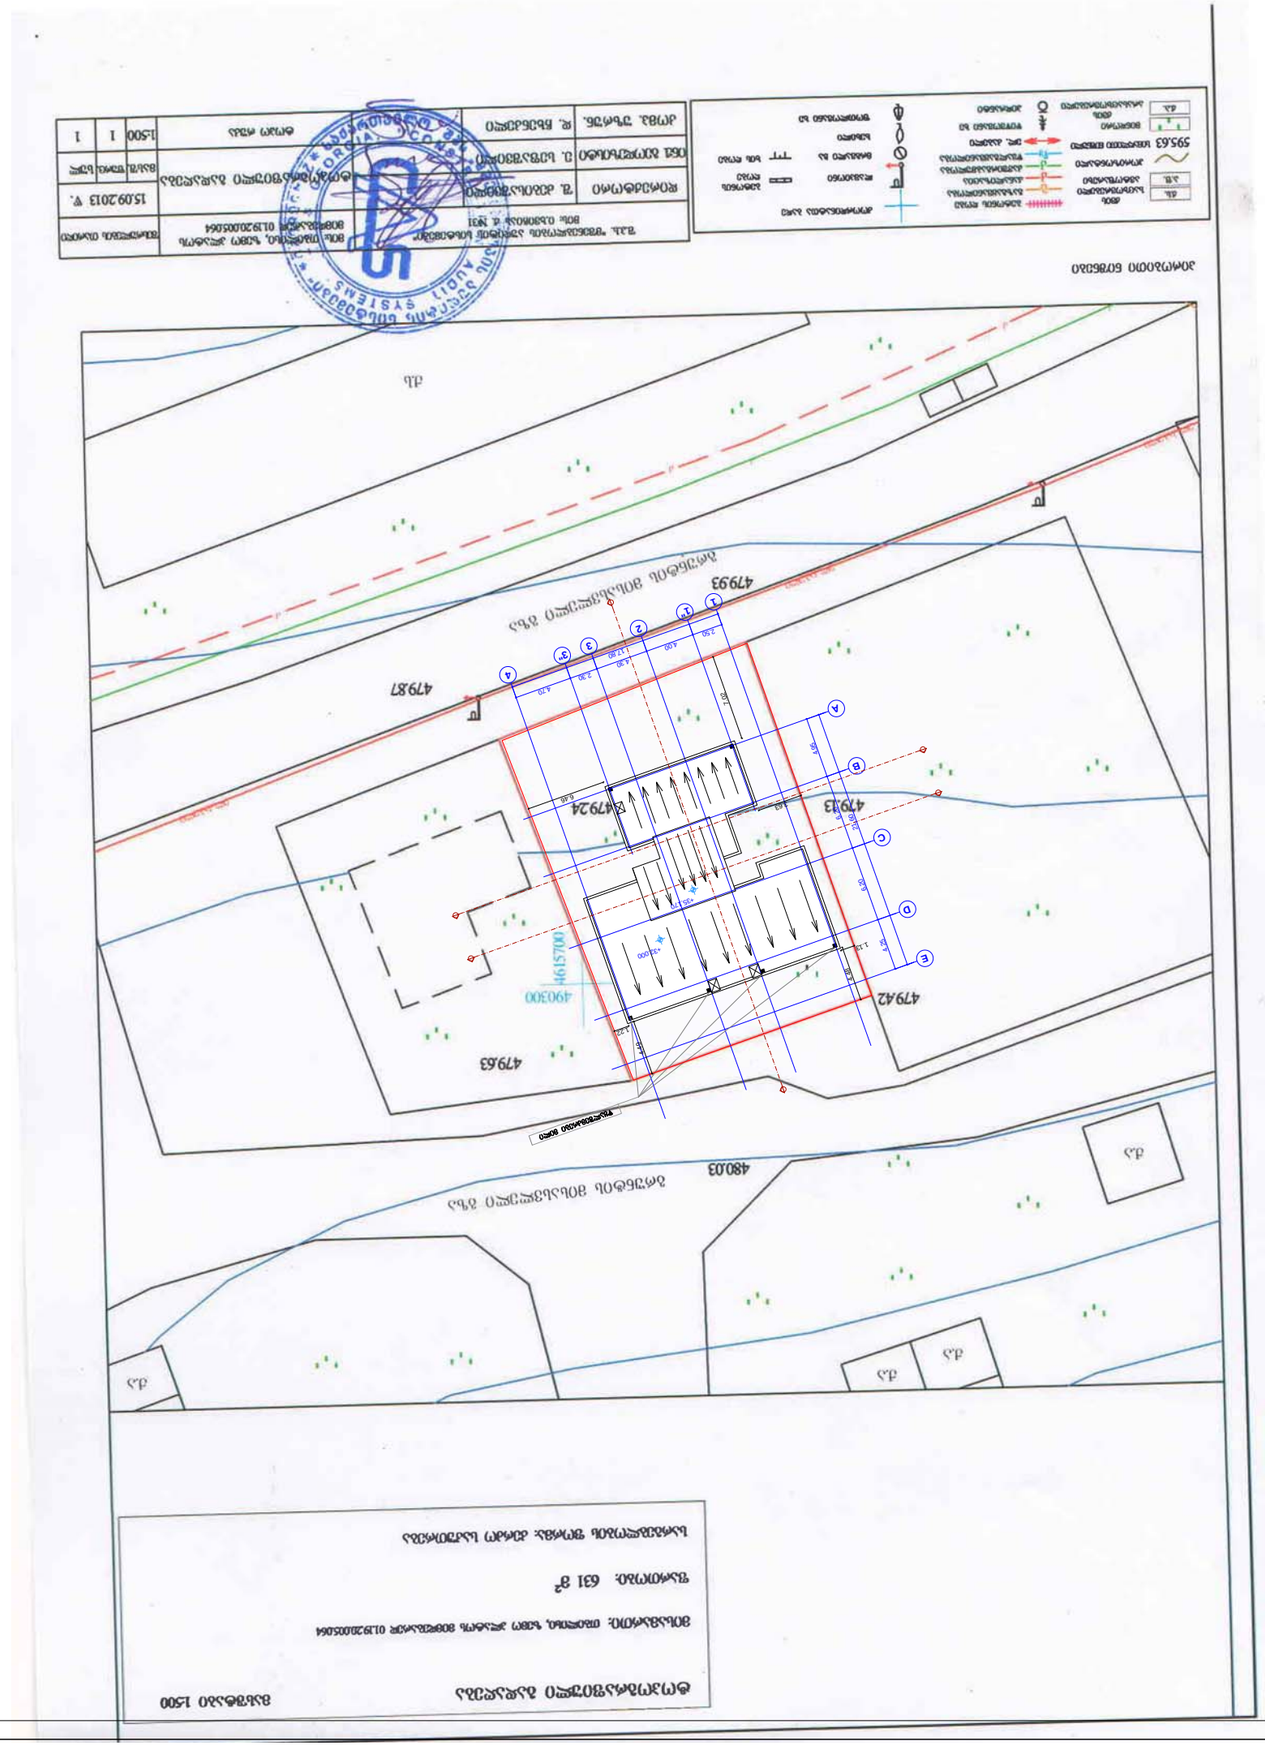
ситуационен план
1:500
479.93
479.87
479.24
479.13
479.42
479.63
490300
4790199
480.03
ул.
ул.
ул.