

მისამართი: ქ. თბილისი, ზემო პლატოს მიმდებარედ ნაკვეთი (05/064)

შემსრულებელი ორგანიზაცია		დირექტორი	დ. მხედლიშვილი		თარიღი 2013 წ.
		პროექტის ავტორი	დ. სამხარაძე		
		დამკვეთი	შპს "დავიდე"		მასშ: 1:800


საზოგადოებრივი სივრცის (გზების) მოწყობის გეგმა

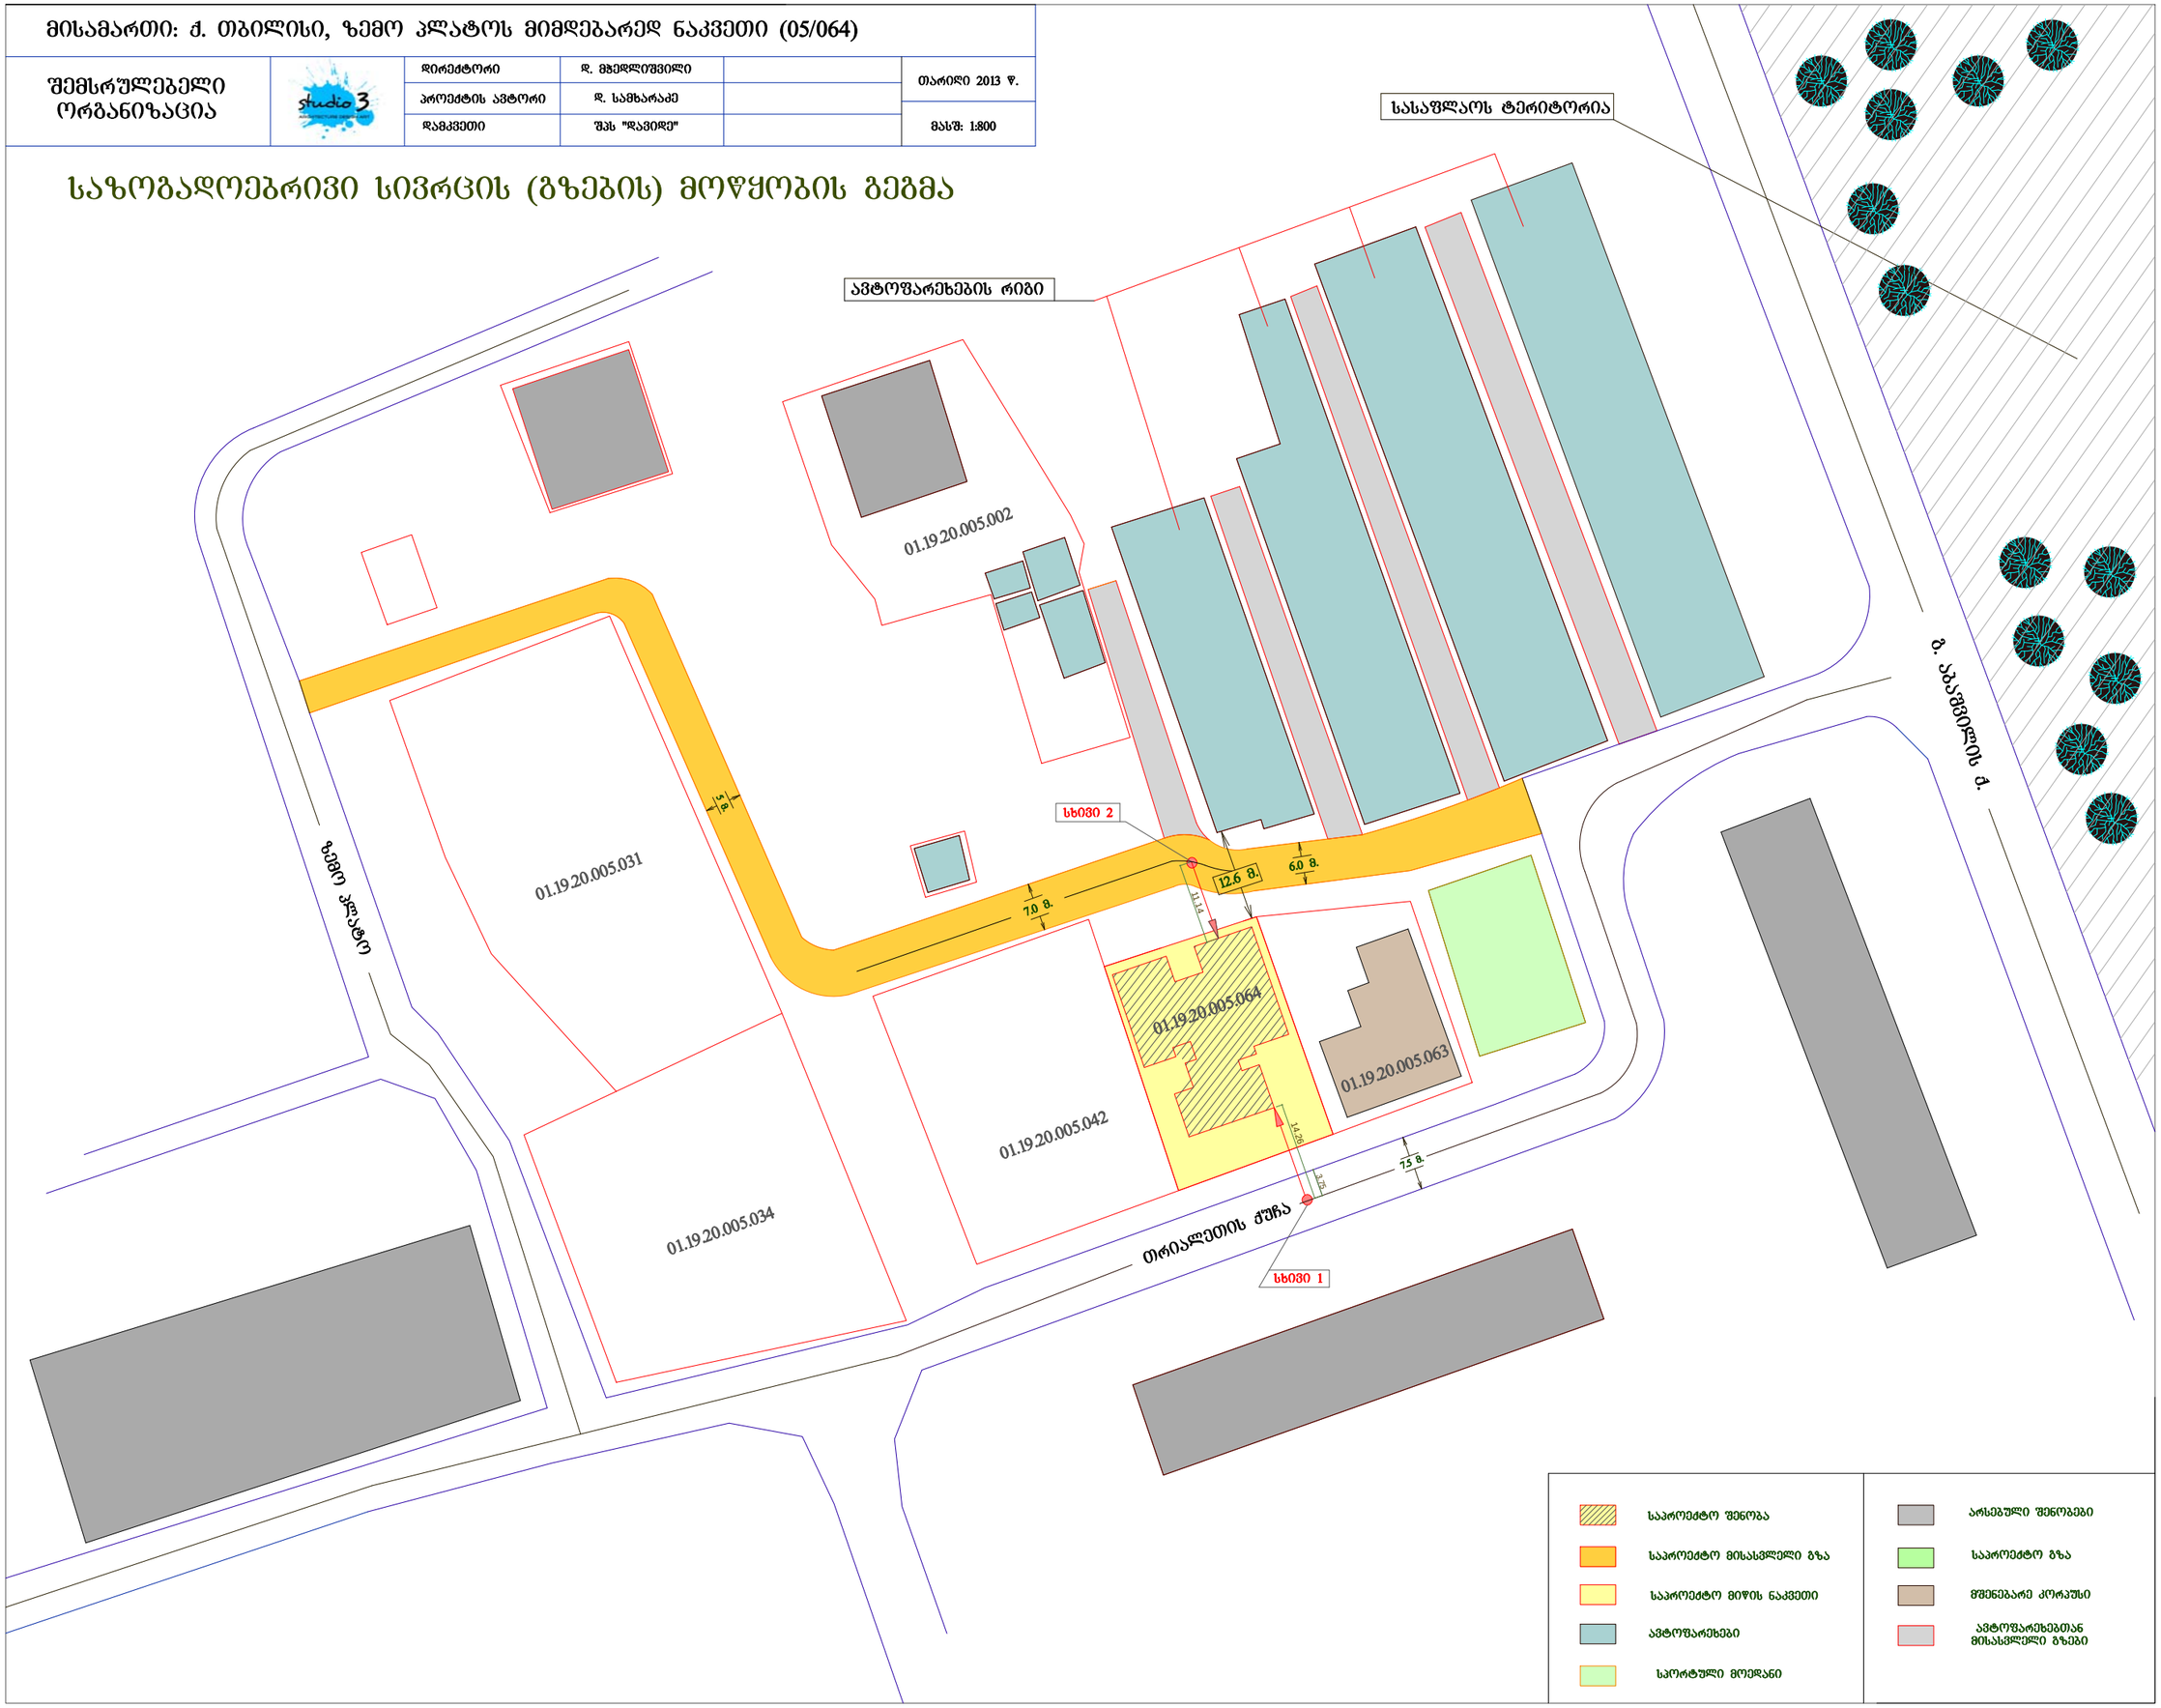


01.00.659
01.00.324

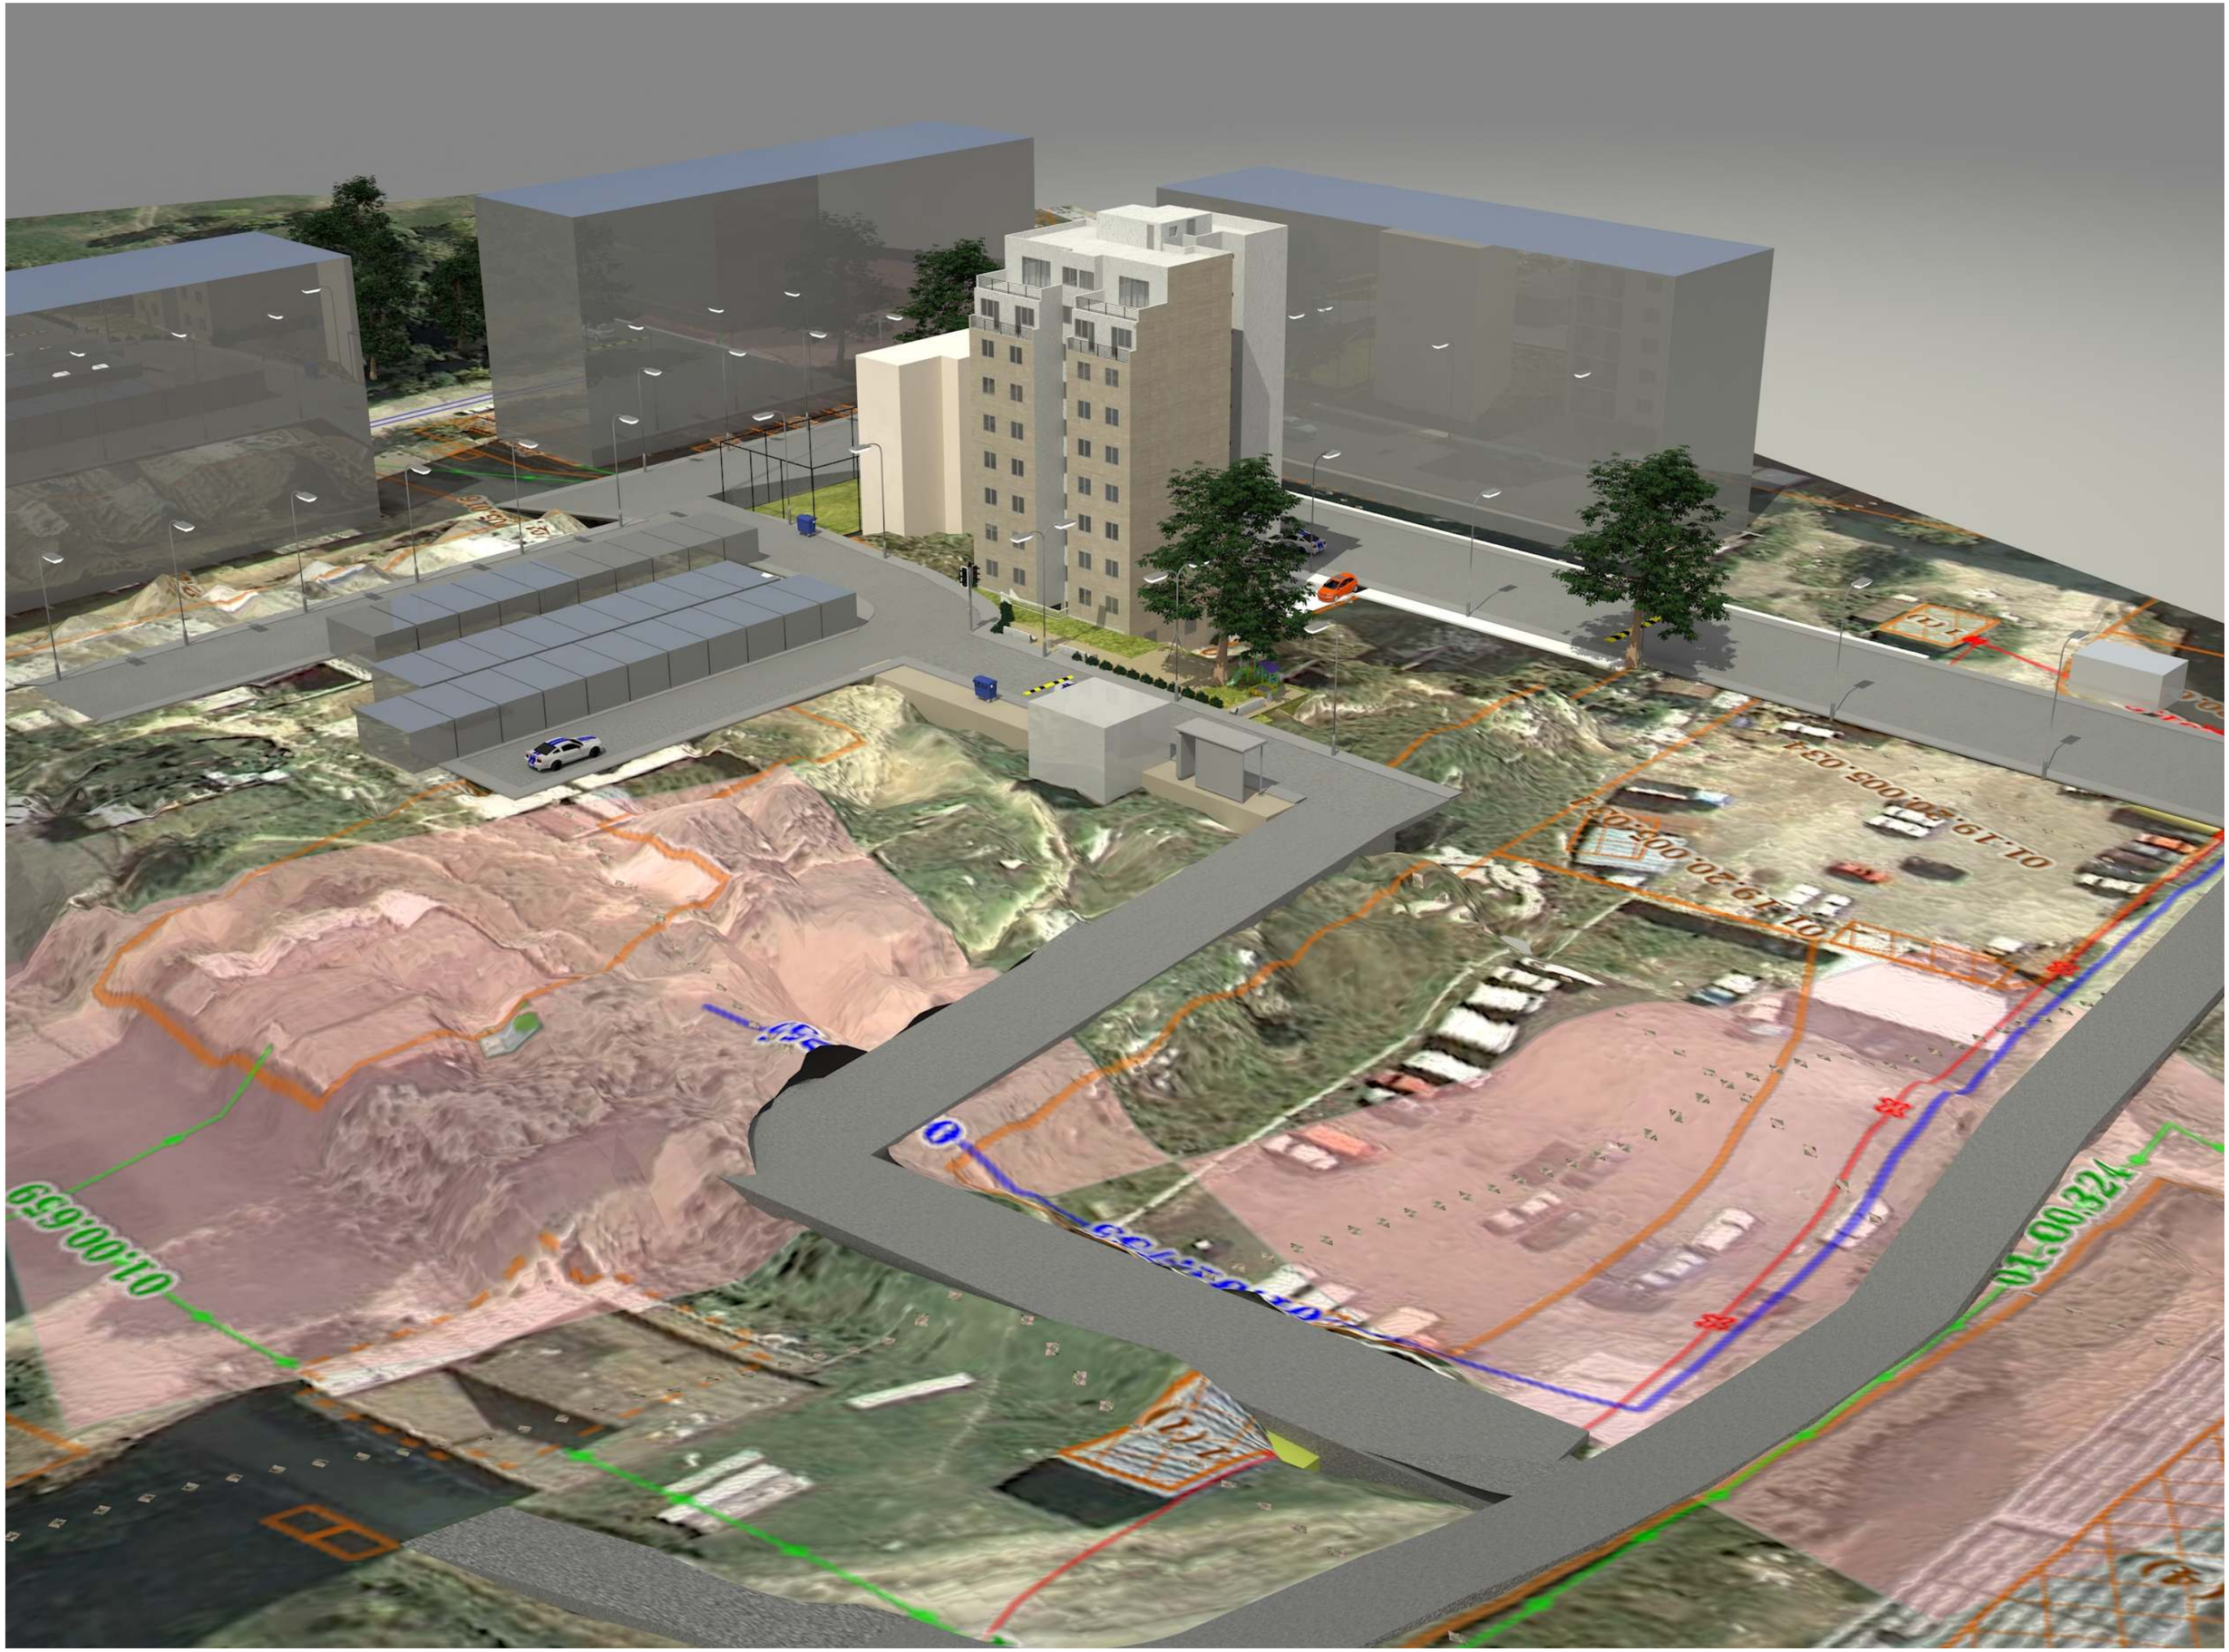

სიმაღლის განსაზღვრის სქემა

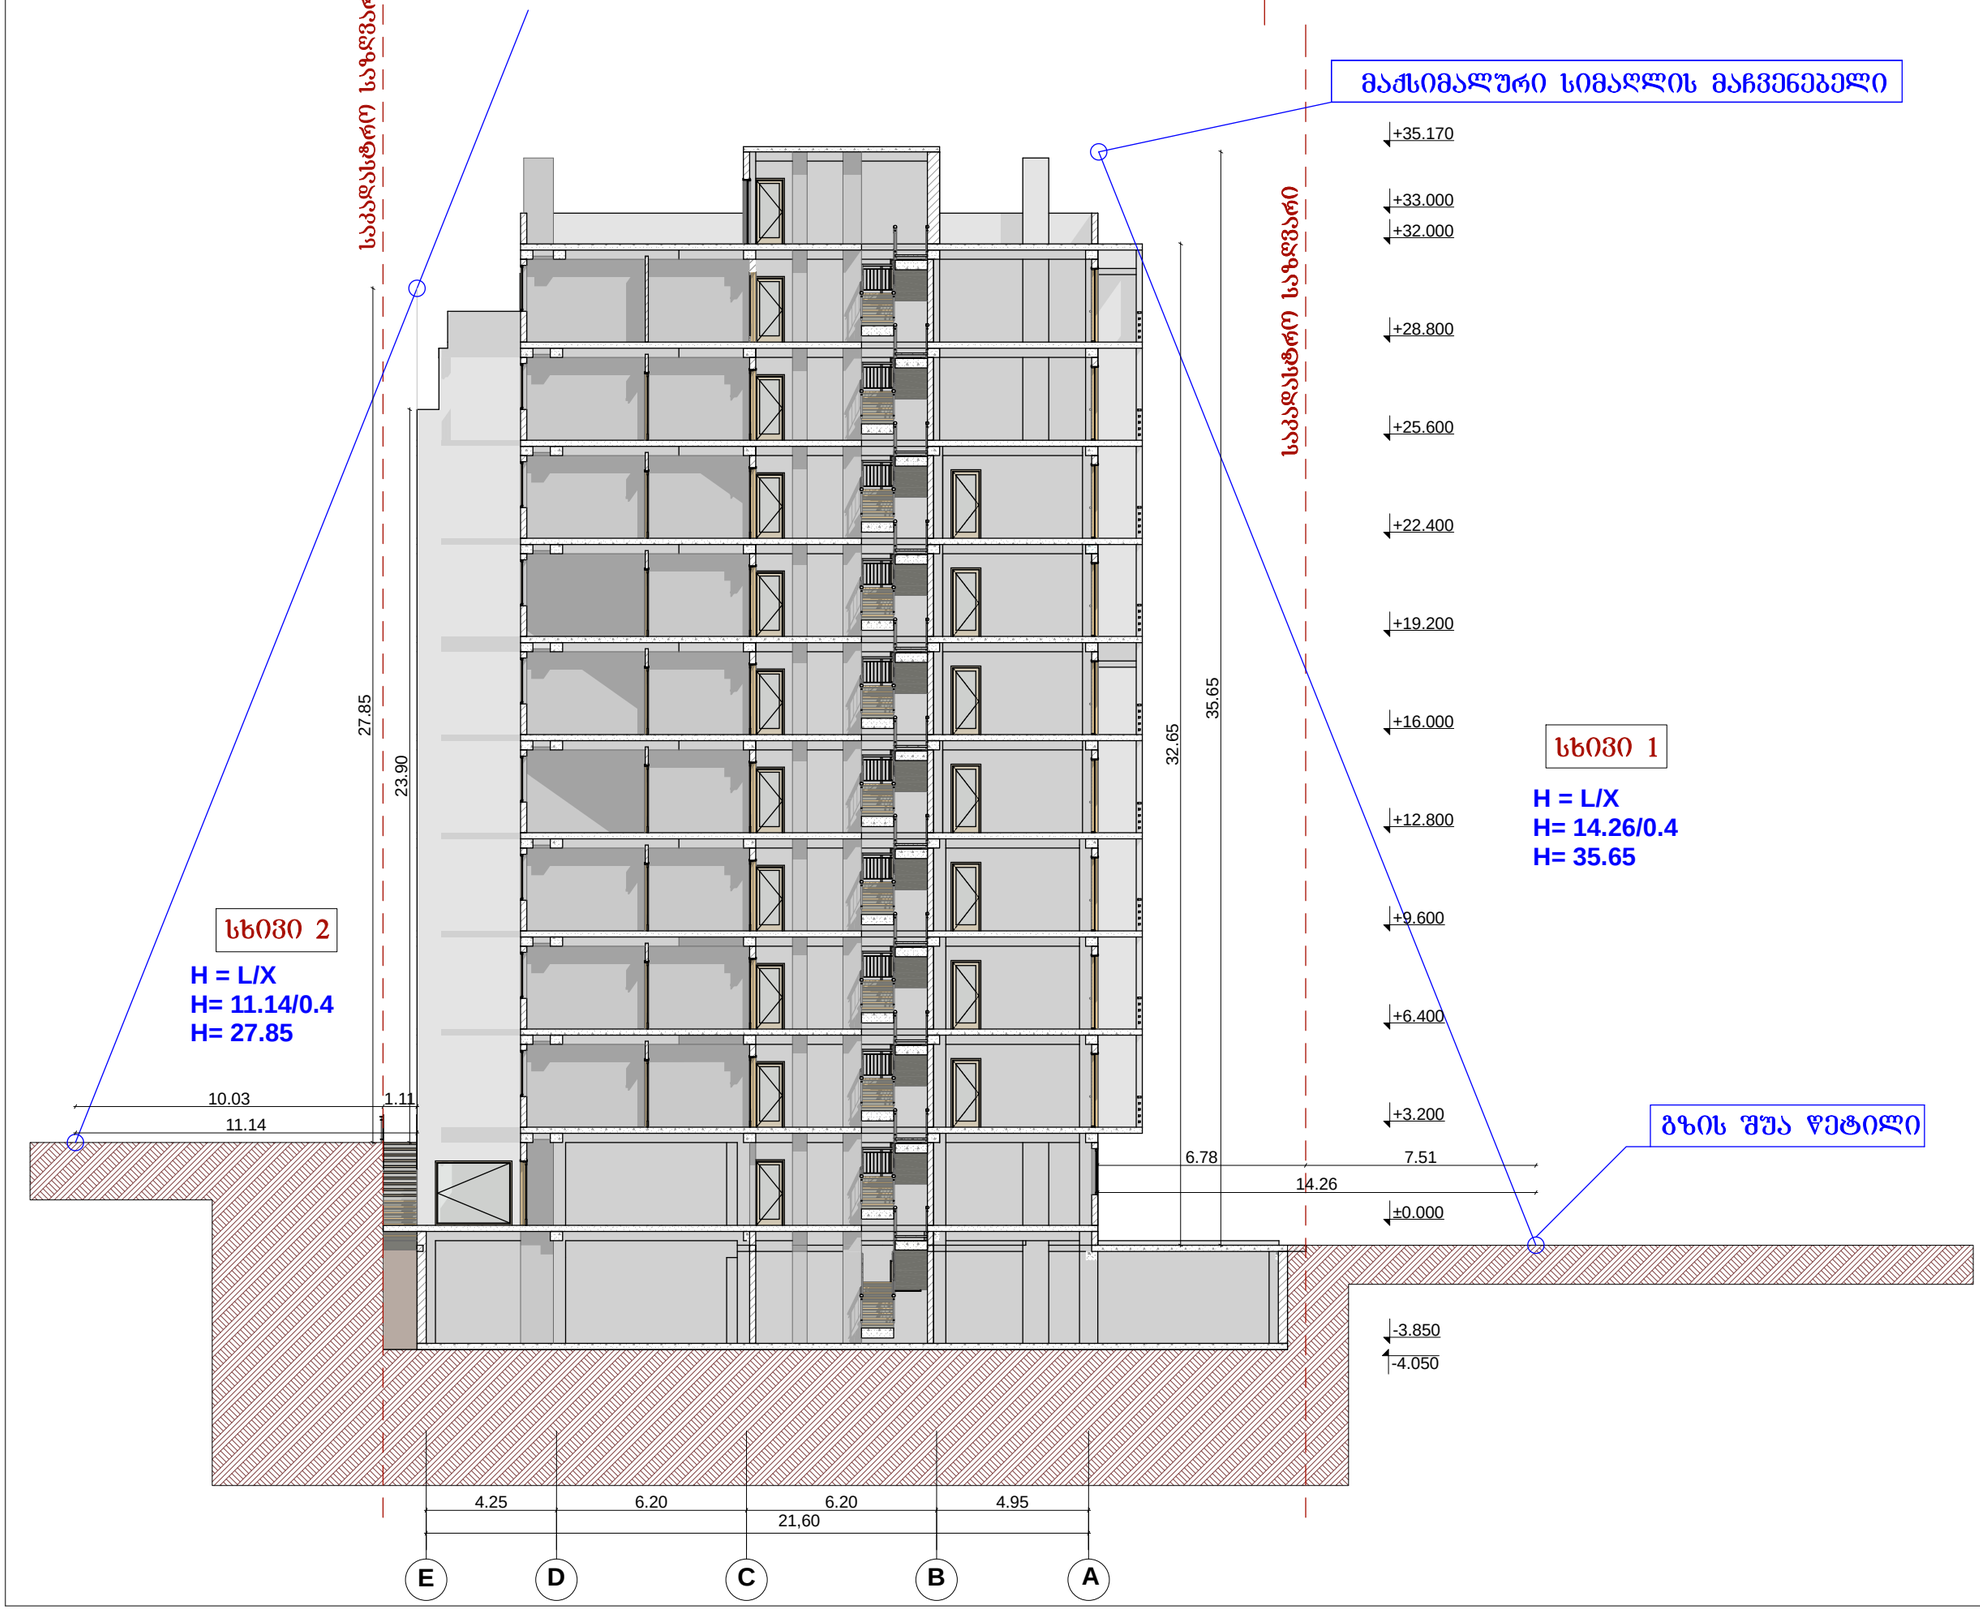

ფორმატი	A-3

პირობითი აღნიშვნა:

დამკვეთი: შპს "დავიდე"

მისამართი: ქ.თბილისი, ზემო პლატოს მიმდებარედ ნაკვეთი 05/064

პროექტის დასახელება:
მრავალბინიანი საცხოვრებელი სახლი

პროექტის ნაწილი

არქიტექტურული

თანამდებობა	გვარი	ხელმოწერა
დირექტორი	დ. მჭედლიშვილი	
მთ. არქიტექტორი	დ. სამხარაძე	
პრ. ავტორი	დ. სამხარაძე	
შემსრულებელი ორგანიზაცია	studio 3 ARCHITECTURE DESIGN ART	

ფურცლის დასახელება:

სიმაღლის განსაზღვრის სქემა

თარიღი 2013 წ.	მასშ. 1:200
ფურცლების რაოდენობა	
ფურცლის ნომერი №	ა-0