
საქართველოს იუსტიციის სამინისტრო
საჯარო რეესტრის ეროვნული სააგენტო

საკადასტრო გეგმა

მიწის ნაკვეთის საკადასტრო კოდი: *01.13.04.017.057*
განცხადების რეგისტრაციის ნომერი: 882013574391
მიწის ნაკვეთის ფართობი: *2937* კვ.მ.
დანიშნულება: *არასასოფლო-სამეურნეო*
მომზადების თარიღი 25.11.13

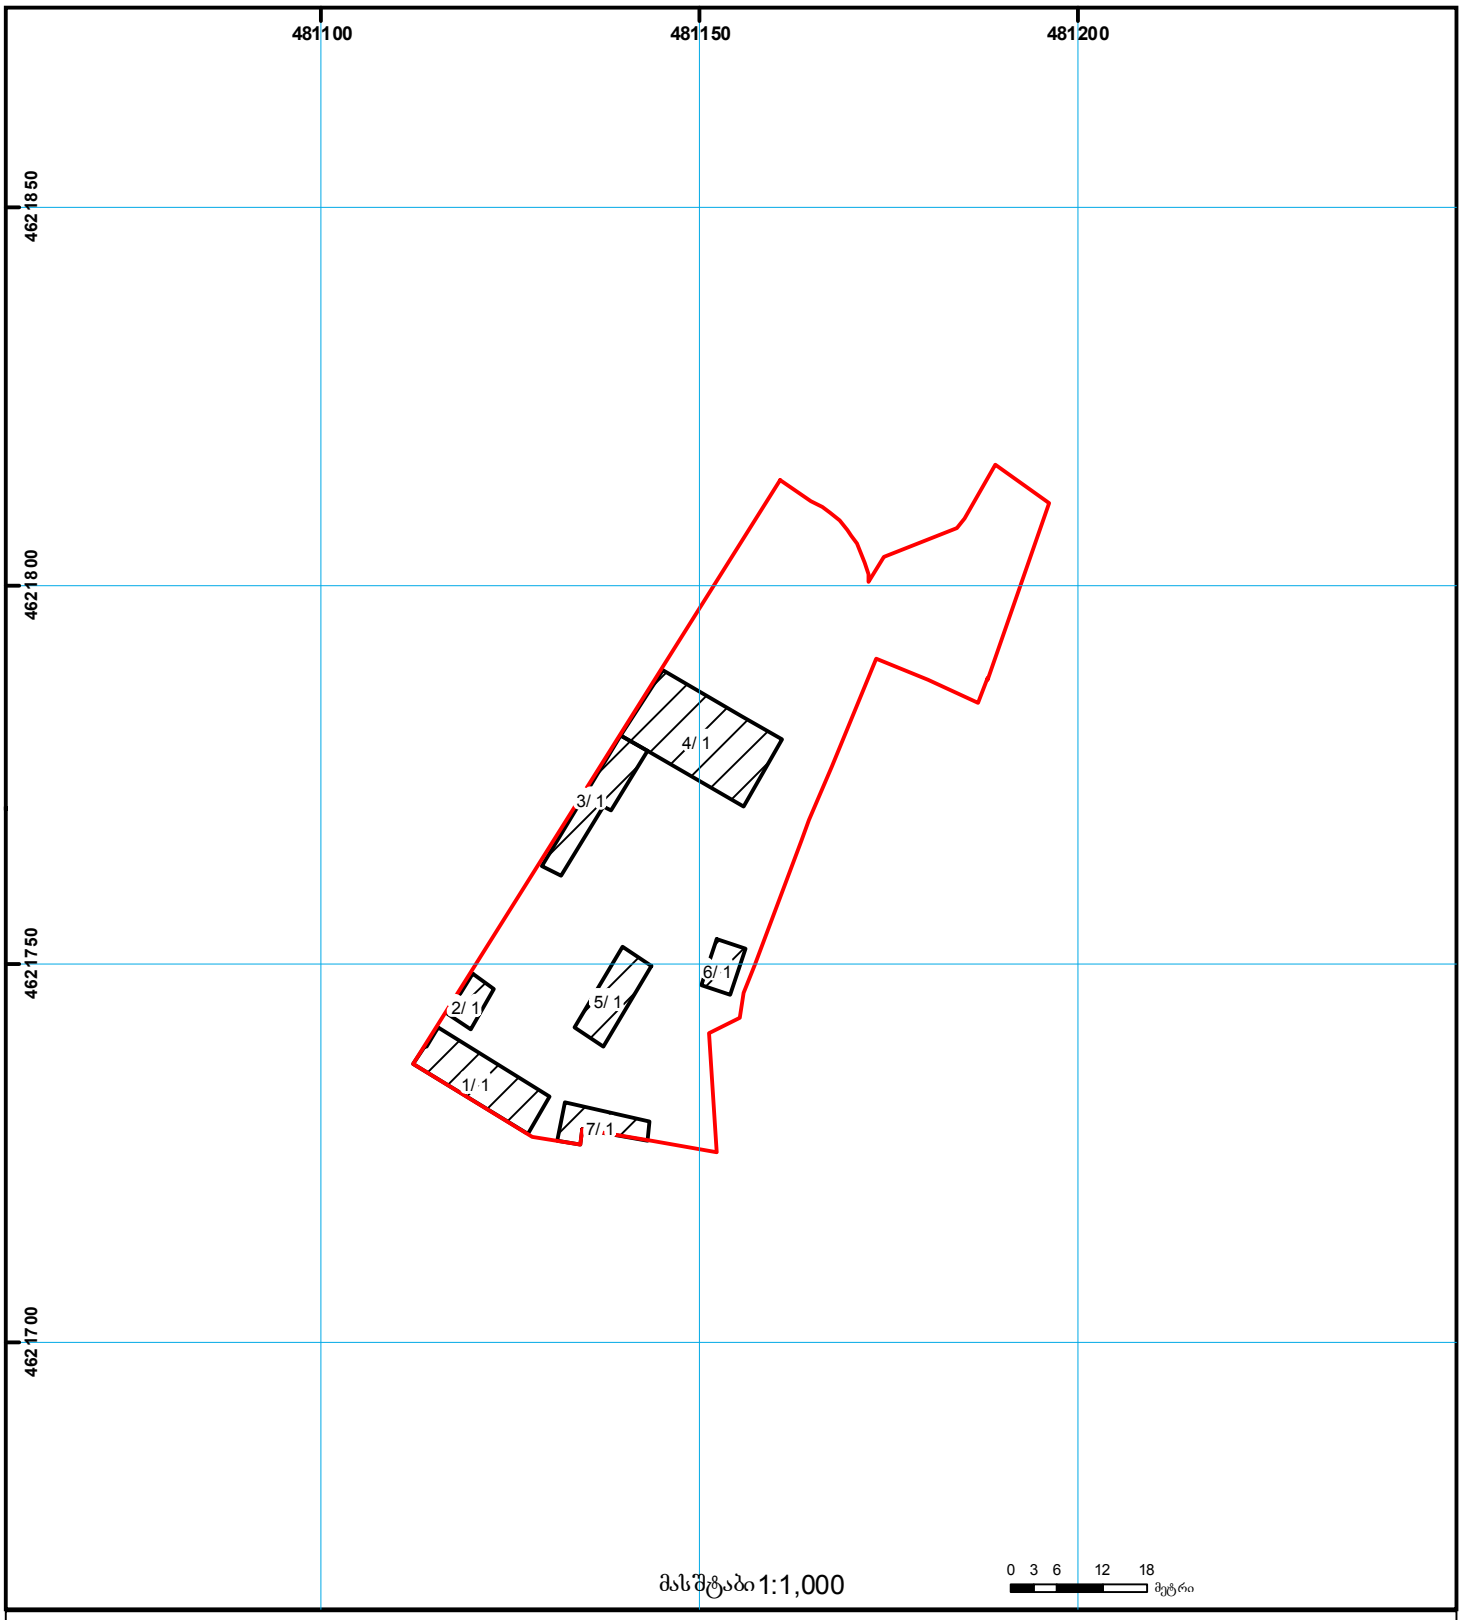


01/2 შენობა-ნაგებობა, პირობითი ნომერი/სართულიანობა
ვალდებულება
ხაზობრივი ნაგებობა
მიწის ნაკვეთის საკადასტრო საზღვარი
მშენებარე ნაგებობა
მიწისქვეშა ნაგებობა
UTM (საერთაშორისო) სისტემის კოორდ.

საჯარო რეესტრის ეროვნული სააგენტო თბილისი 0102 წმ. ნიკოლოზის/ნ. ჩხეიძის ქ. 2 ტელ.: (995 32) 91 04 27; ფაქსი: (995 32) 91 03 41
საჯარო რეესტრის ეროვნული სააგენტო თბილისი დ. აღმაშენებლის გამზ. 89/24 ტელ: (995 32) 94 13 65
www.napr.gov.ge

საქართველო
ქ.თბილისის მერია
სსიპ. ქ. თბილისის არქიტექტურის სამსახური

სამსახურის უფროსი

სიტუაციური გეგმა

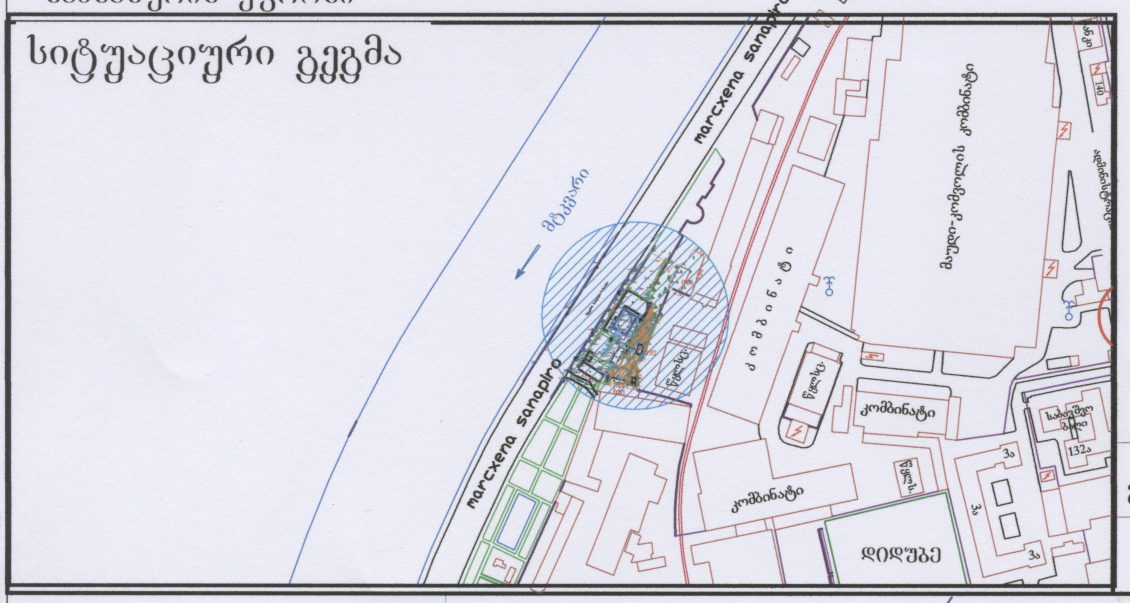

განყოფილ. უფროსი		
მთავარი სპეც.ტი		



პირობითი აღნიშვნები


მიწისქვეშა კომუნიკაციები	ნაკვეთის საზღვარი	ბუჩქი	ცოცხალი ღობე	ღობე
	შენობა	გაზონი	ხეების რიგი	ბორდიური
კანალიზაცია	არკა	სამეთვალყურეო ჭები	ტრანსფორმატორი	ბეტონი
დენის კაბელი	ფარდული	ძეგლი	რადიო ან ტელე ანძა	კედელი
	კიბე	შადრევანი	ლამპიონები	საყრდენი კედელი
გაზის მილი	ფოთლოვანი ხე	ონკანი	ელექტრო ბოძი	ბილიკი
წყლის მილი	წიწვოვანი ხე	წყარო ან ჭა	რკინიგზა	გზის კონტური
კავშირგაბმულობა	ხეხილის ხე	ბენზინგასამართი სადგური	იზოჰიფსი	ფლატე
	პალმა	მაღალი ძაბვის გადამცემი	მთავარი იზოჰიფსი	წყლის კონტური

შპს, , პრივატტექსერვისი"
ქ. თბილისი, დედავანის პარკის ტერიტორია, ოფის ცენტრი, II სართული
Ltd "PRIVATTEKSERVISI"
ტელ: +995 514-44-11-41.
E-mail: zviadiw@gmail.com

დირექტორი	ზ. წიკლაური	
კომპ. უზრუნველყოფა	ზ. წიკლაური	
აზომა	ლ. ჩიტაიშვილი	
	მაშტაბი 1:500	27.11.2013

გენ-გეგმა

მ.1–500

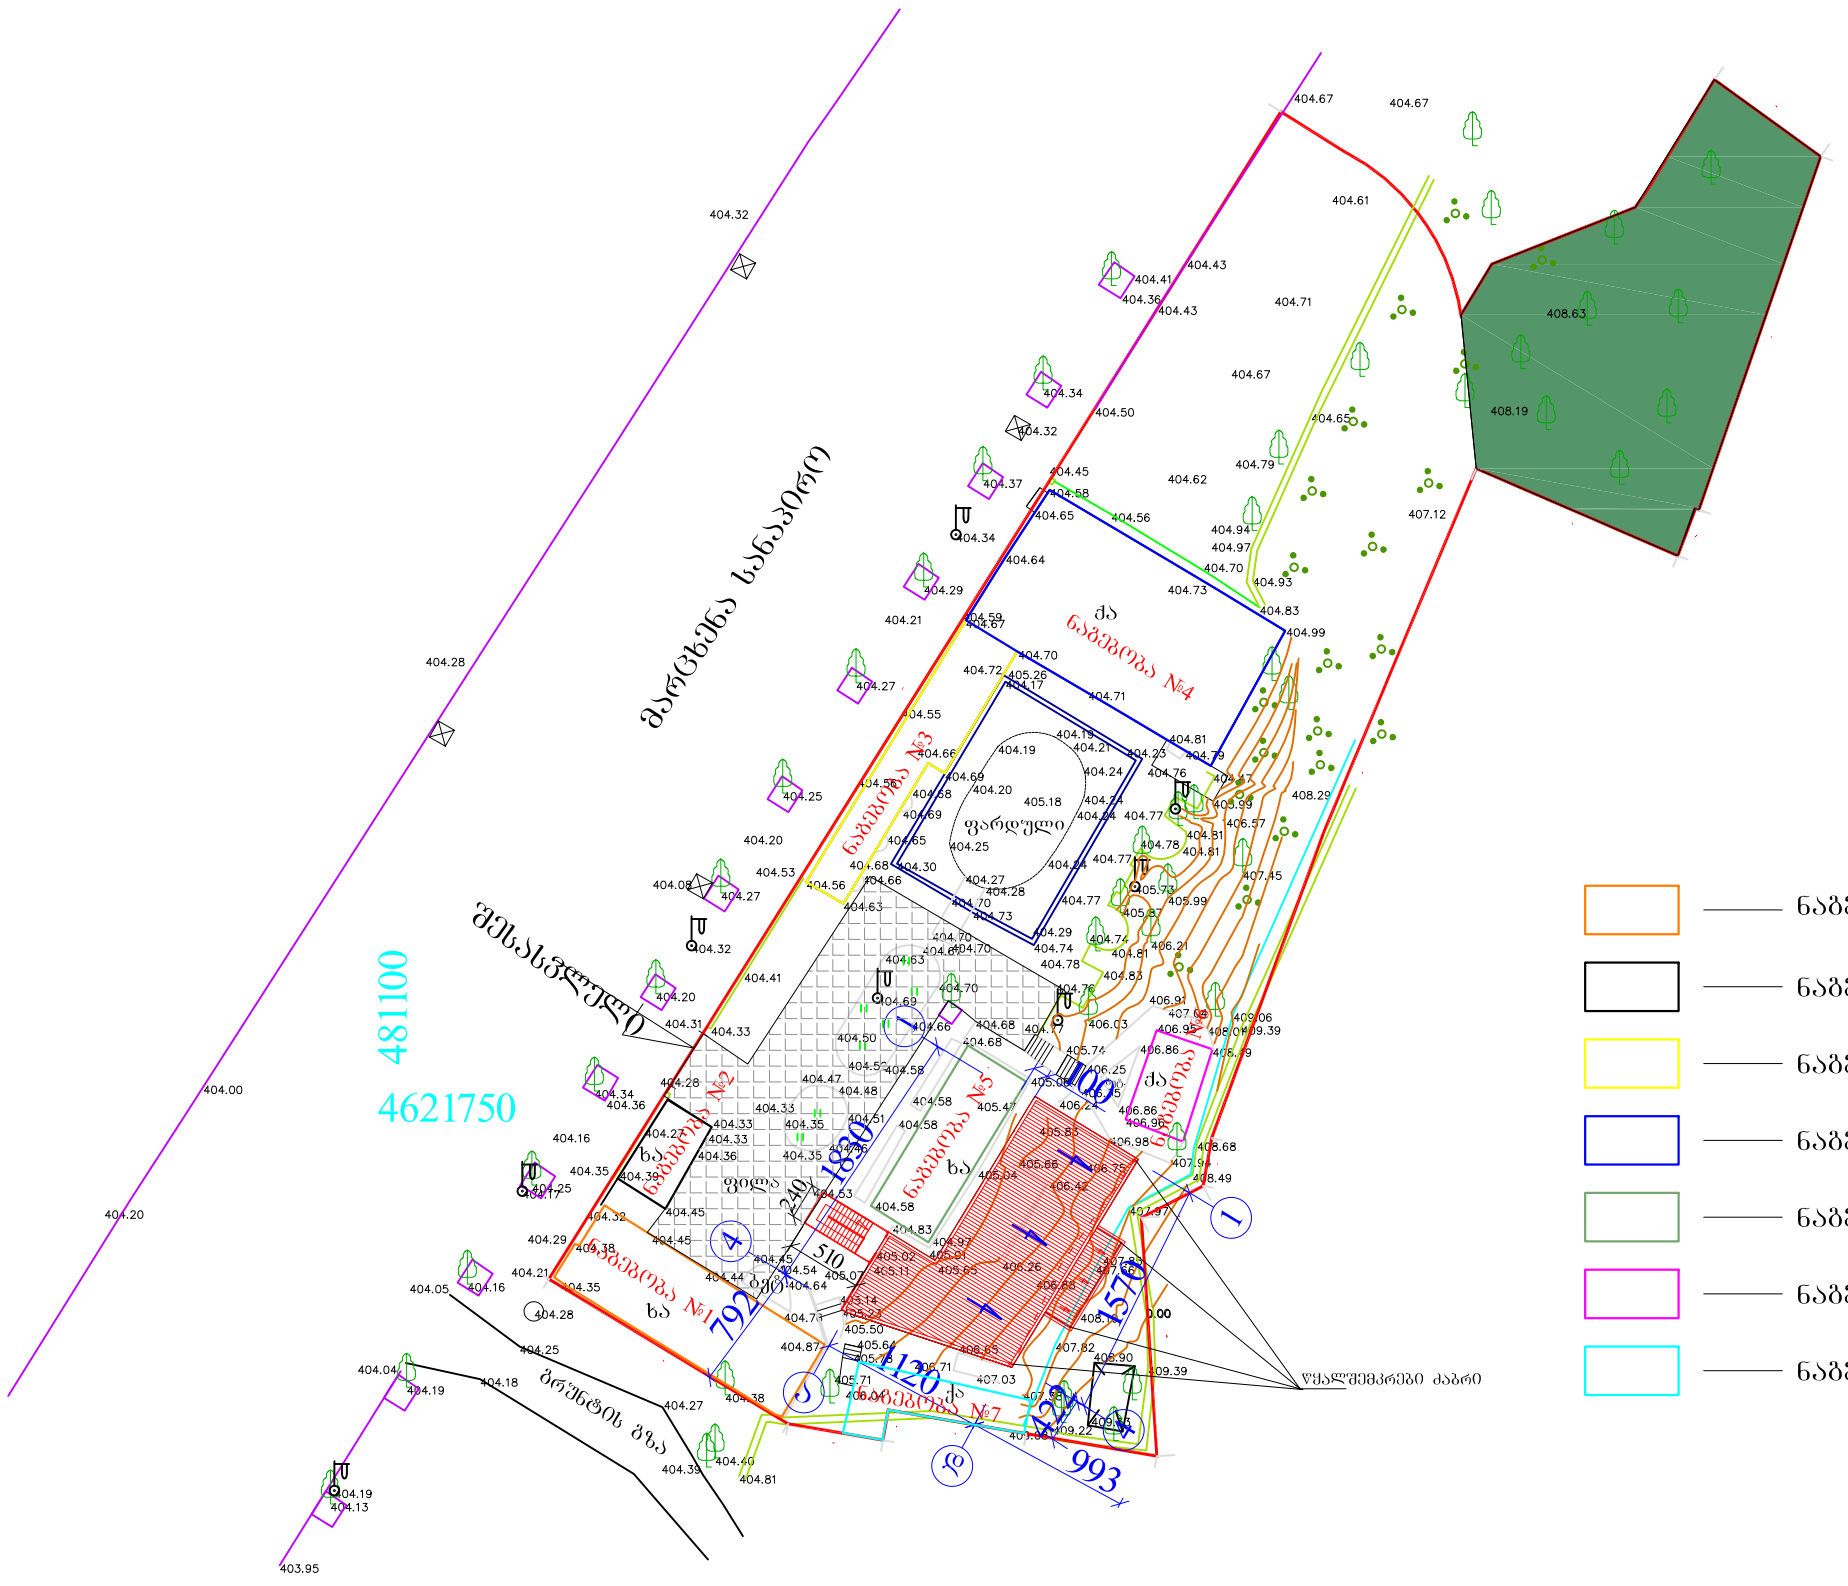

ტექნიკური ნაჩვენებელი

ტერიტორიის ფართი – 2937 კვ.მ
მოშენების ფართი – 653.77 კვ.მ
მათ შორის
არსებული მოშენების ფართი – 484.77 კვ.მ
საპროექტო მოშენების ფართი – 169.00 კვ.მ
საერთო ფართი – 293.93 კვ.მ
მათ შორის:
დამხმარე ფართი – 268.19 კვ.მ
სასაწყობე ფართი – 25.74 კვ.მ

სამშენებლო მოცულობა – 1917.30 კბ.მ
მათ შორის:
± 0.00 ზემოთ –1572.56 კბ.მ
ქვემოთ – 344.74 კბ.მ
კ–1=653.77/2937 კვ.მ=0.22 კ–2=არსებულ 484.77კვ.მ+
325.6კვ.მ=810.37/2937 კვ.მ=0.28 კ–3=412/2937 კვ.მ=0.14

საანგარიშო კროკეზი

- ნაგებობა №1 ერთი სართული მოშენების ფართი – 100.25 კვ.მ
- ნაგებობა №2 ერთი სართული მოშენების ფართი – 22.24 კვ.მ
- ნაგებობა №3 ერთი სართული მოშენების ფართი – 68.23 კვ.მ
- ნაგებობა №4 ერთი სართული მოშენების ფართი – 178.12 კვ.მ
- ნაგებობა №5 ერთი სართული მოშენების ფართი – 56.00 კვ.მ
- ნაგებობა №6 ერთი სართული მოშენების ფართი – 25.16 კვ.მ
- ნაგებობა №7 ერთი სართული მოშენების ფართი – 34.77 კვ.მ

ქ.ბათუმისა მდინარე მტკვრის მარცხენა სანაპირო, მდ. მტკვრის მარცხენა სანაპიროსა და მაჭახელის ქუჩებიანად "საქართველოს შორის, შ.პ.ს."სანაპირო" საკუთრებაში არსებულ მიწის ნაკვეთზე (ნაკვ.№17:57)-ზე დამხმარე ტექნიკური შენობის პროექტი				შ.პ.ს."კვადრატი"	
დამკვეთი	შ.პ.ს."სანაპირო"		არქიტექტურული ნაწილი	ხელშეკრულება №	
დირექტორი	გ.თედორაშვილი		გენ-გეგმა	სტადია	პრ
შესრულა	ა.ტყემანელაშვილი			ფურცელი	აბ-1
				მასშტაბი	1:500