

ფოტომონტაჟი


ფოტომონტაჟი

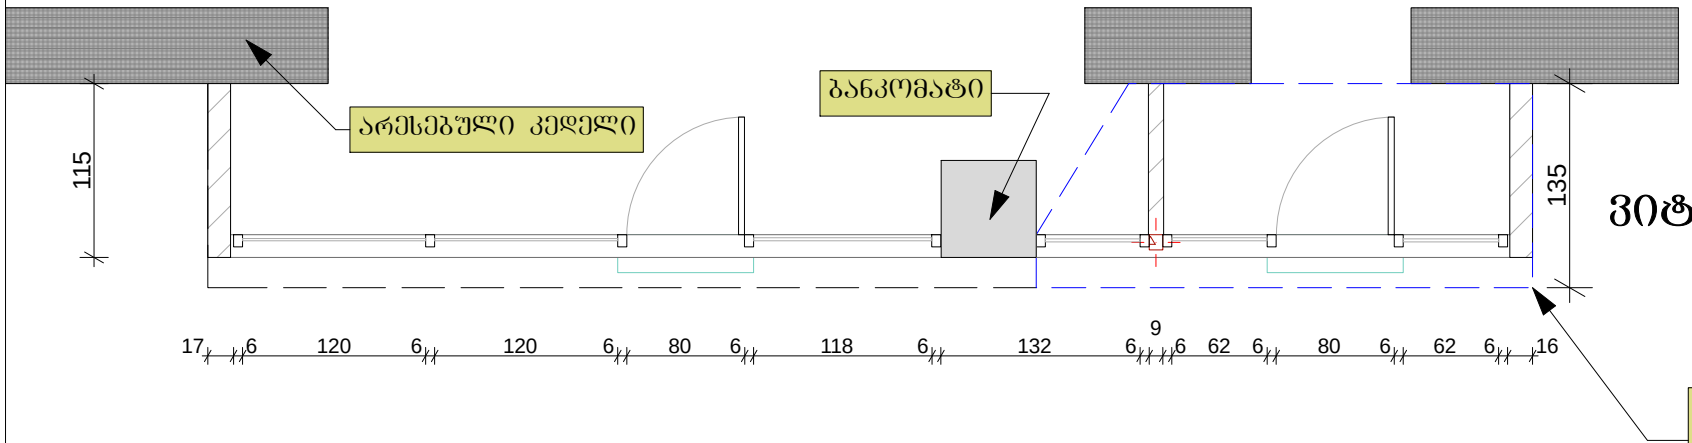

ვიტრაჟი - გეგმა
მ. 1/50

გადახურვა
-არმირებული ბეტონი
-თუნუქის შურცელი

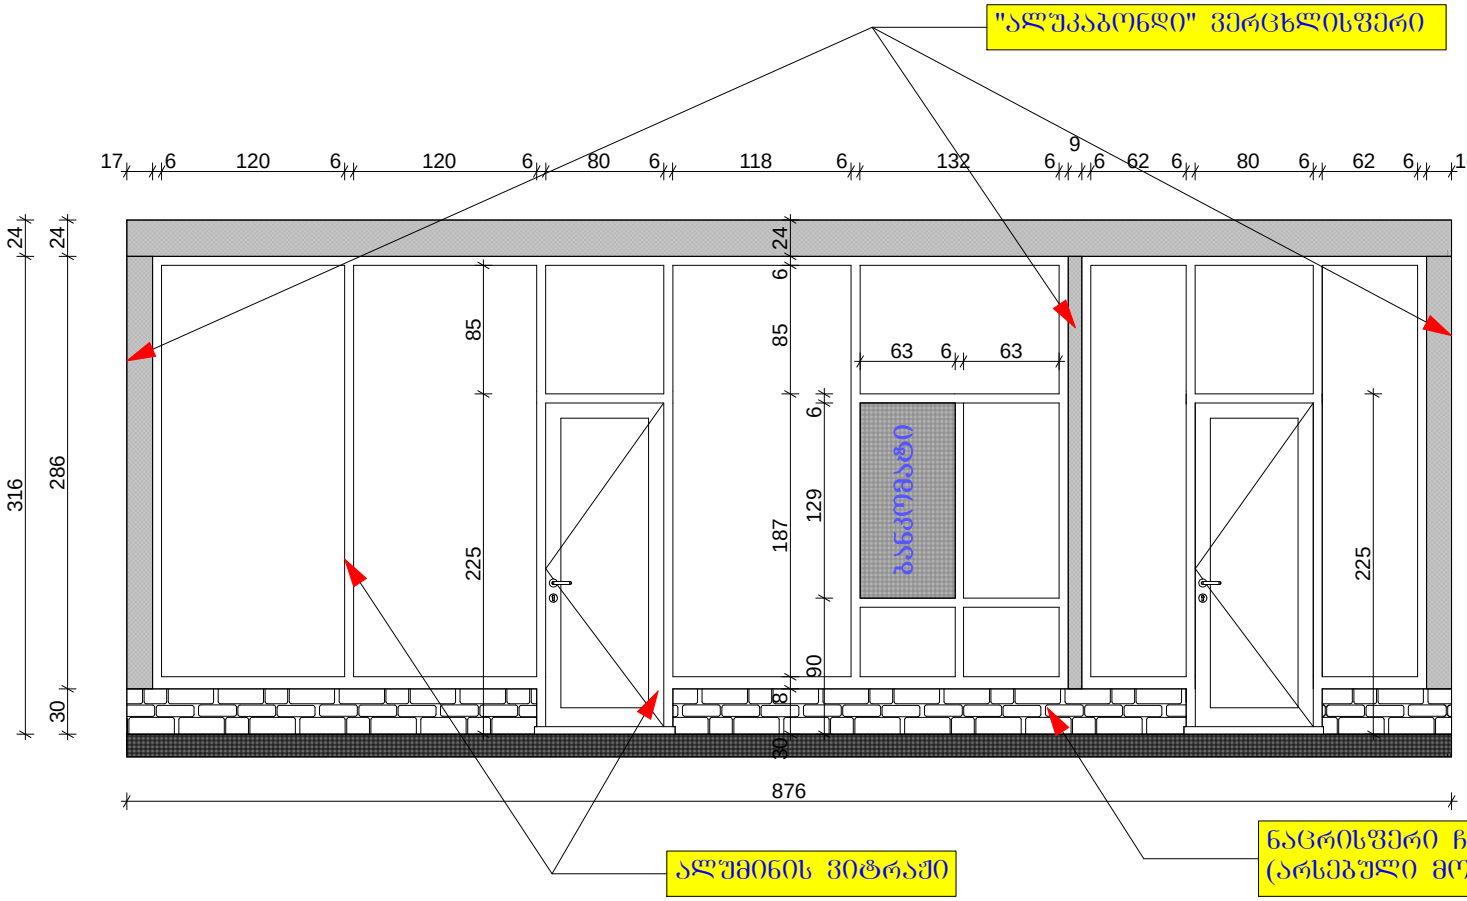

ვიტრაჟი - ფასადი
მ. 1/50