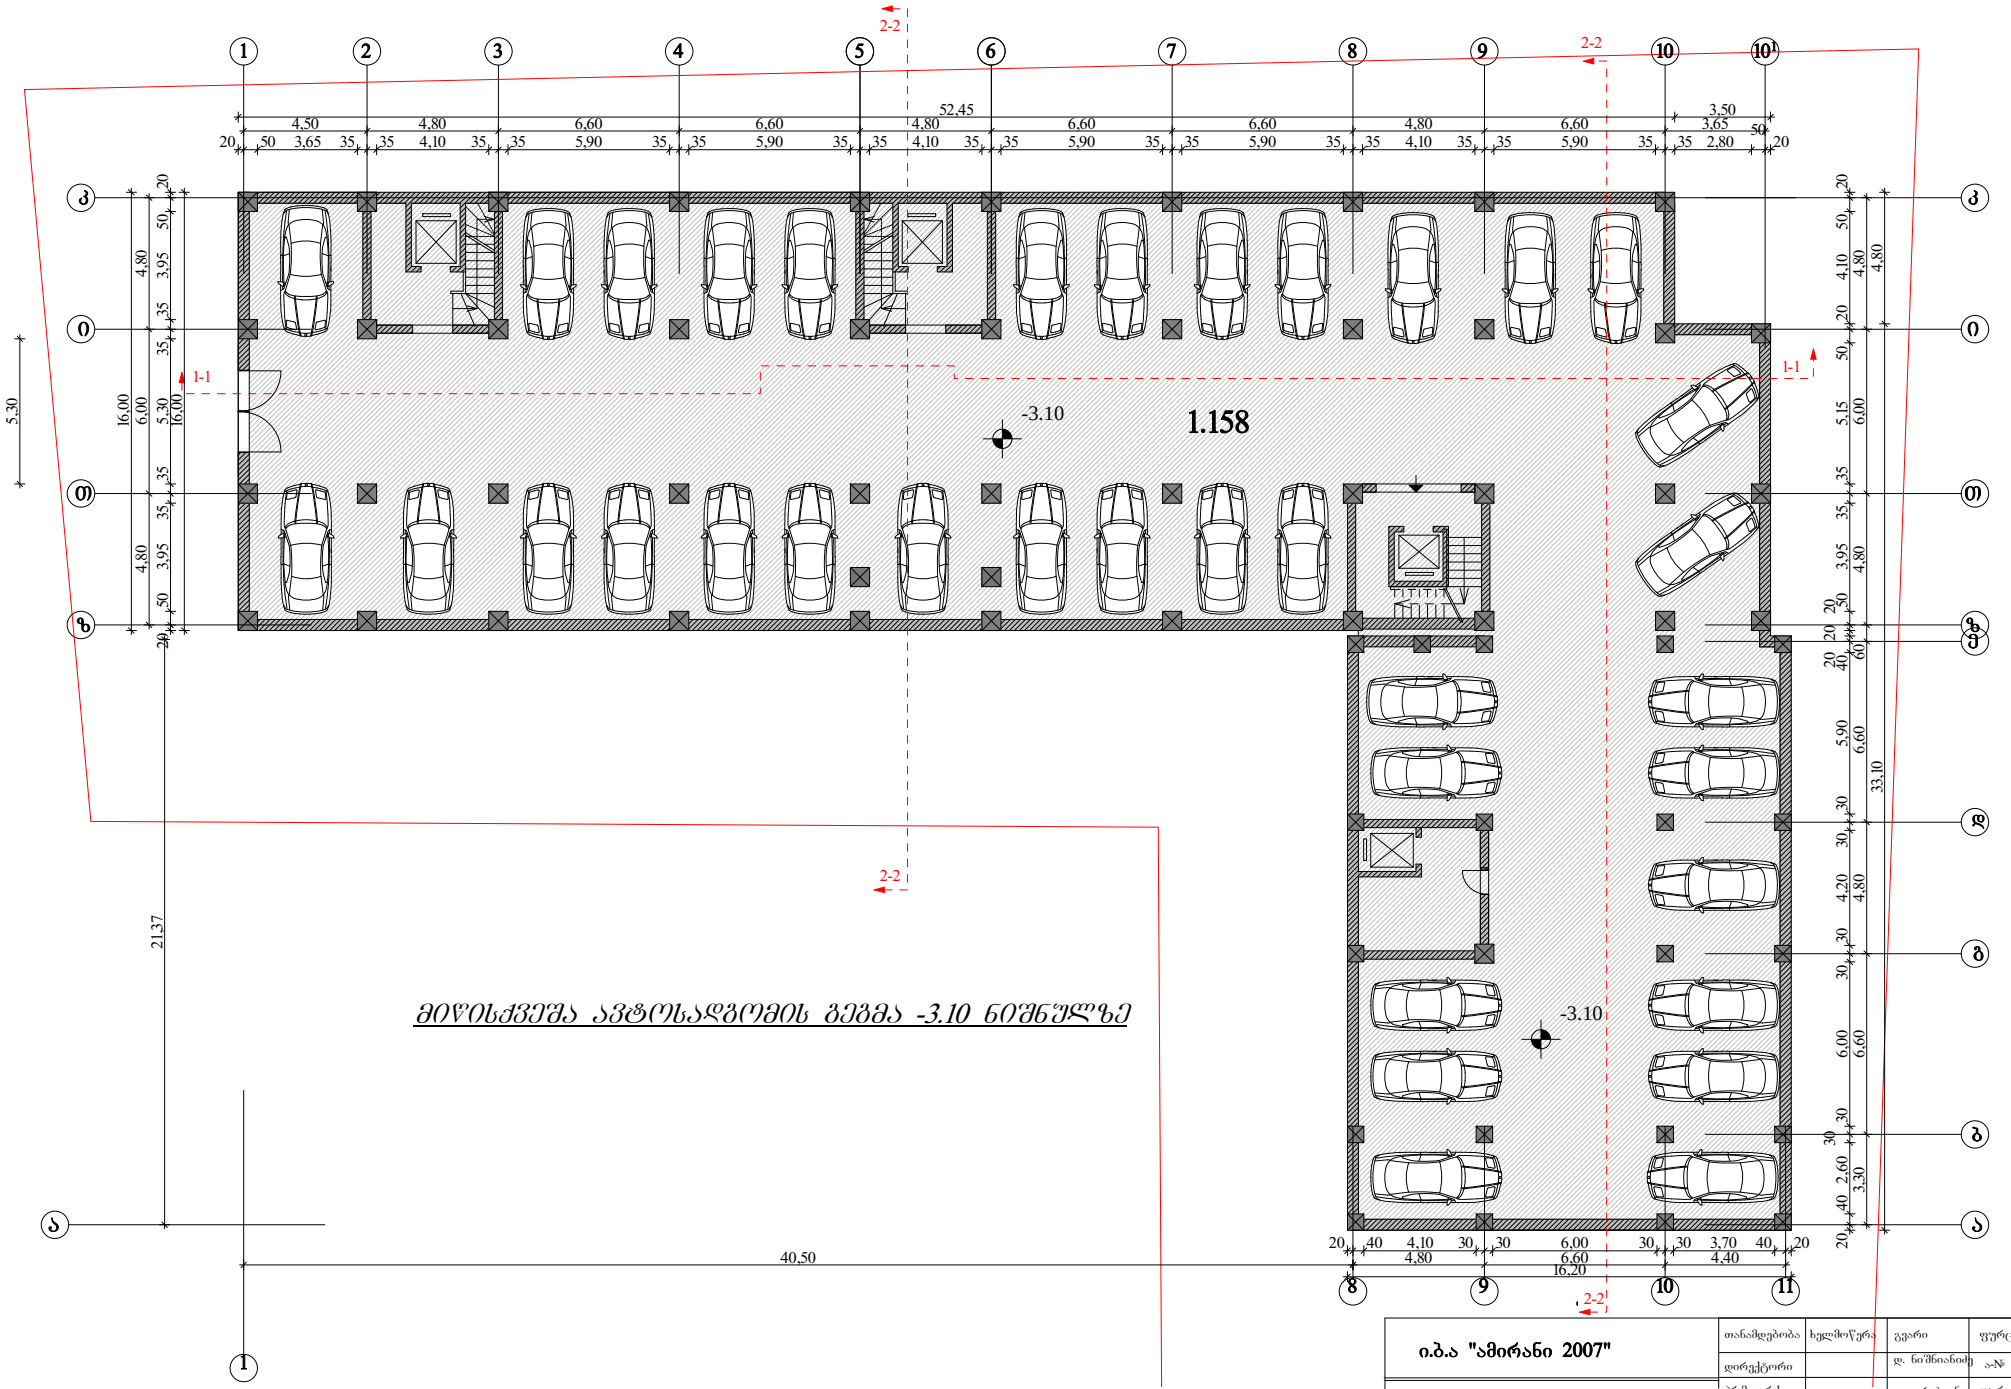

ი.ბ.ა "ამირანი 2007"	თანამდებობა	ხელმოწერა	გვარი	ფურცელი
	დირექტორი		დ. ნიშნიანიძე	ა№
კორექტირების პროექტი	პრ.მთ.არქ.		გ.გოგორიჭიანი	ფურცელი
	პრ. ავტორი		გ.გოგორიჭიანი	№
მრავალბინიანი საცხოვრებელი სახლი (ოფისებით) ერისთავის ქუჩ № 3–ში	შესრულა		ნ. გაბუნია	მაშტაბი
				1:200
ავტოსადგომის გეგმა				

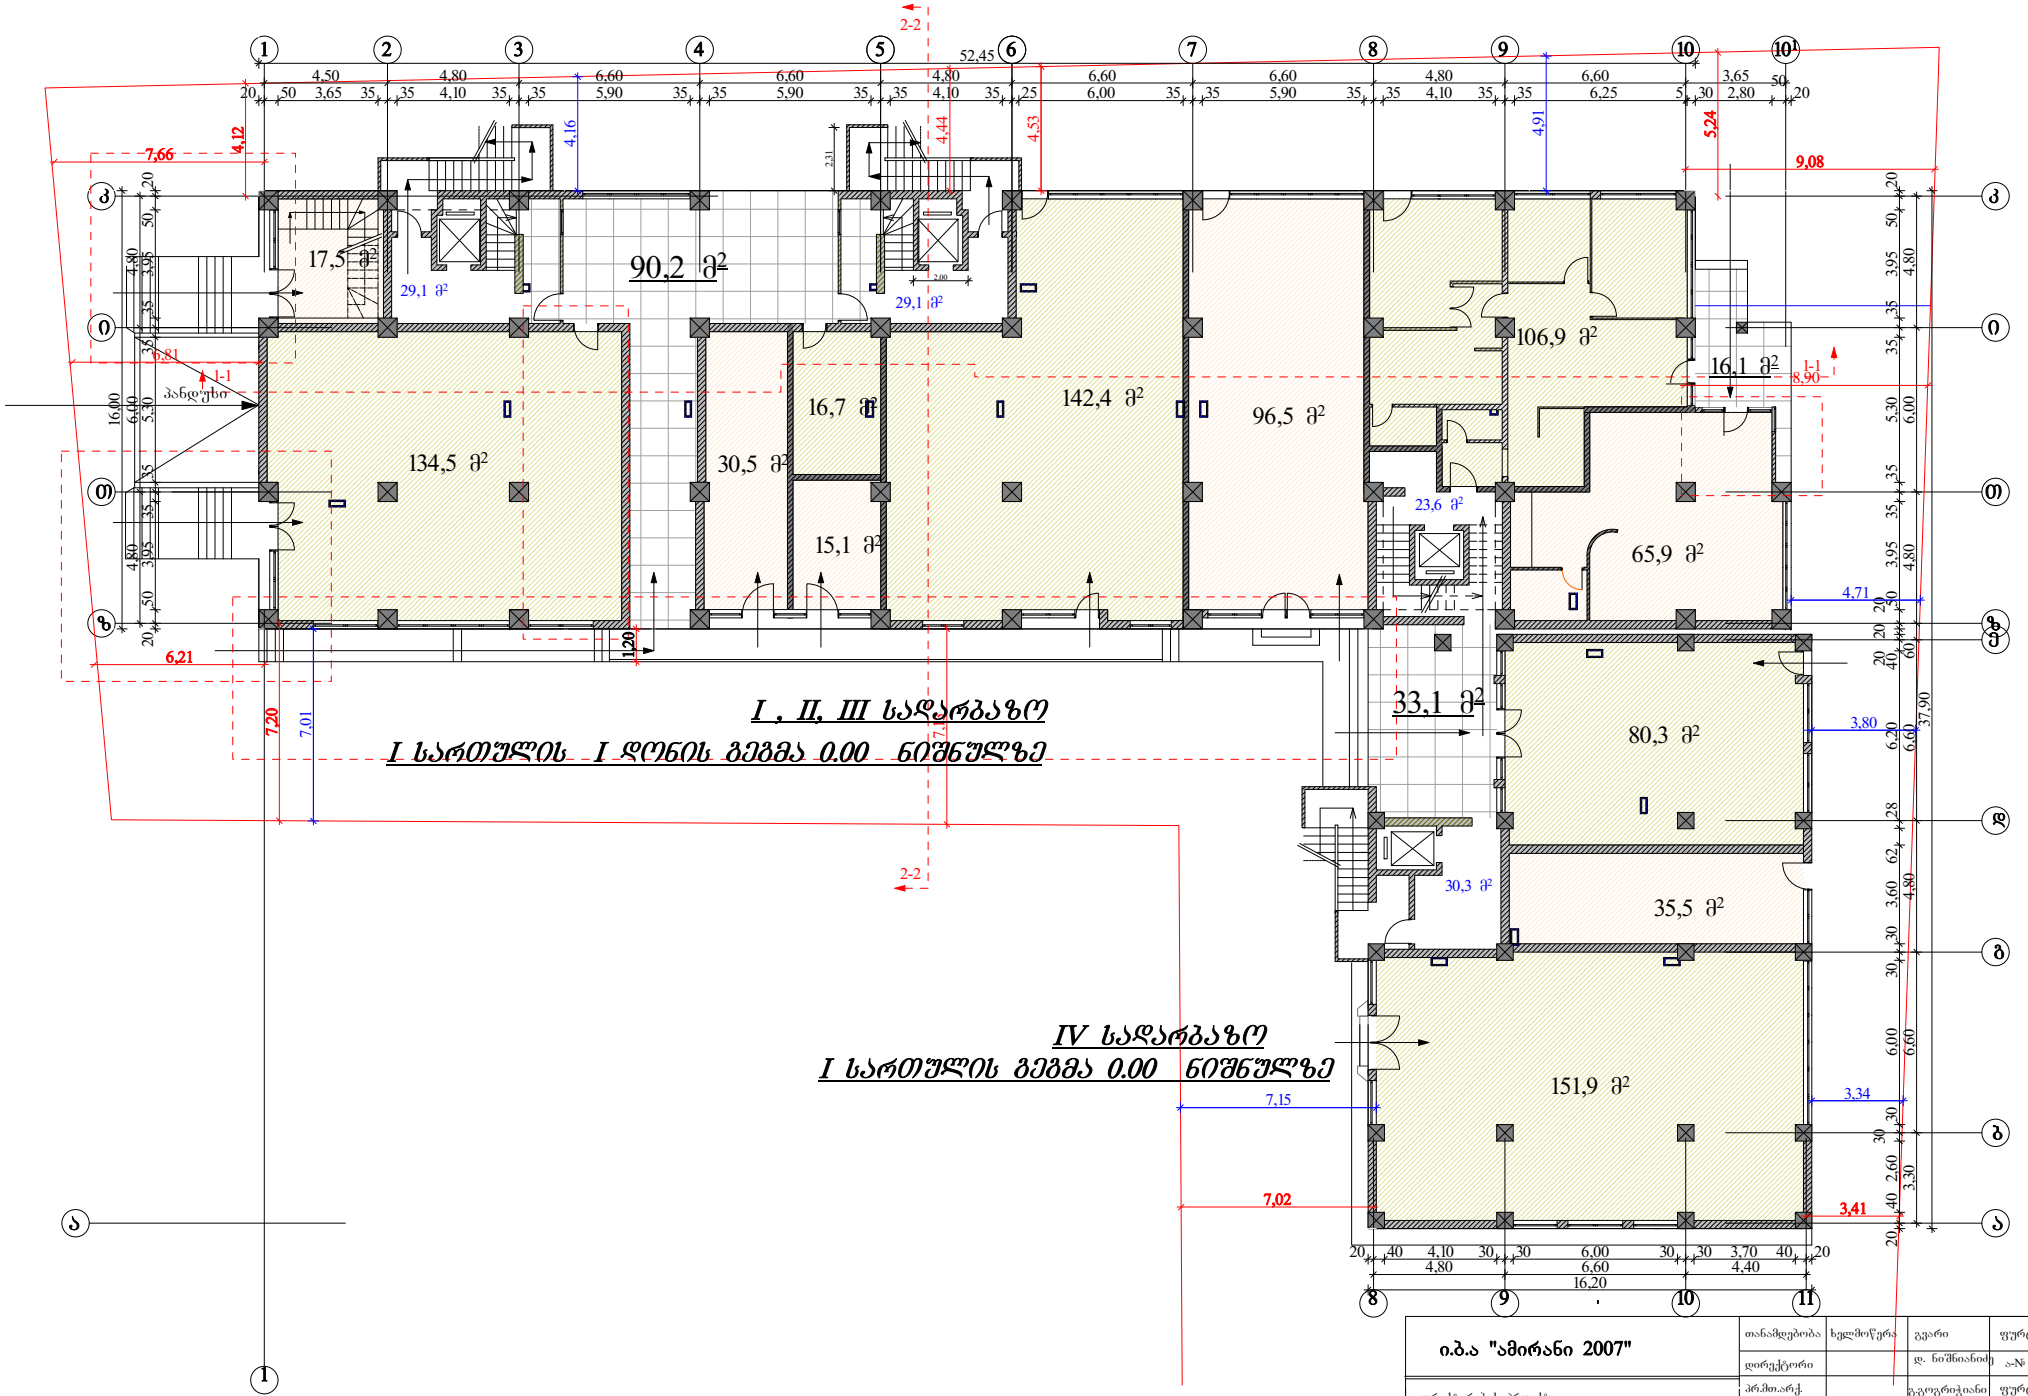

ი.ბ.ა "ამირანი 2007"		თანამდებობა	ხელმოწერა	გვარი	ფურცელი
		დირექტორი		დ. ნიშნიანიძე	ა№
კორექტირების პროექტი		პრმთარქ.		გ.გოგრიჭიანი	ფურცელი
		პრ. ავტორი		გ.გოგრიჭიანი	№
მრავალბინიანი საცხოვრებელი სახლი (ოფისებით) ერისთავის ქუჩ № 3–ში	დაკვეთა №	შესრულა		ნ. გაბუნია	მასშტაბი
	სტადია				1:200
I სართულის გეგმა	ტიპ				

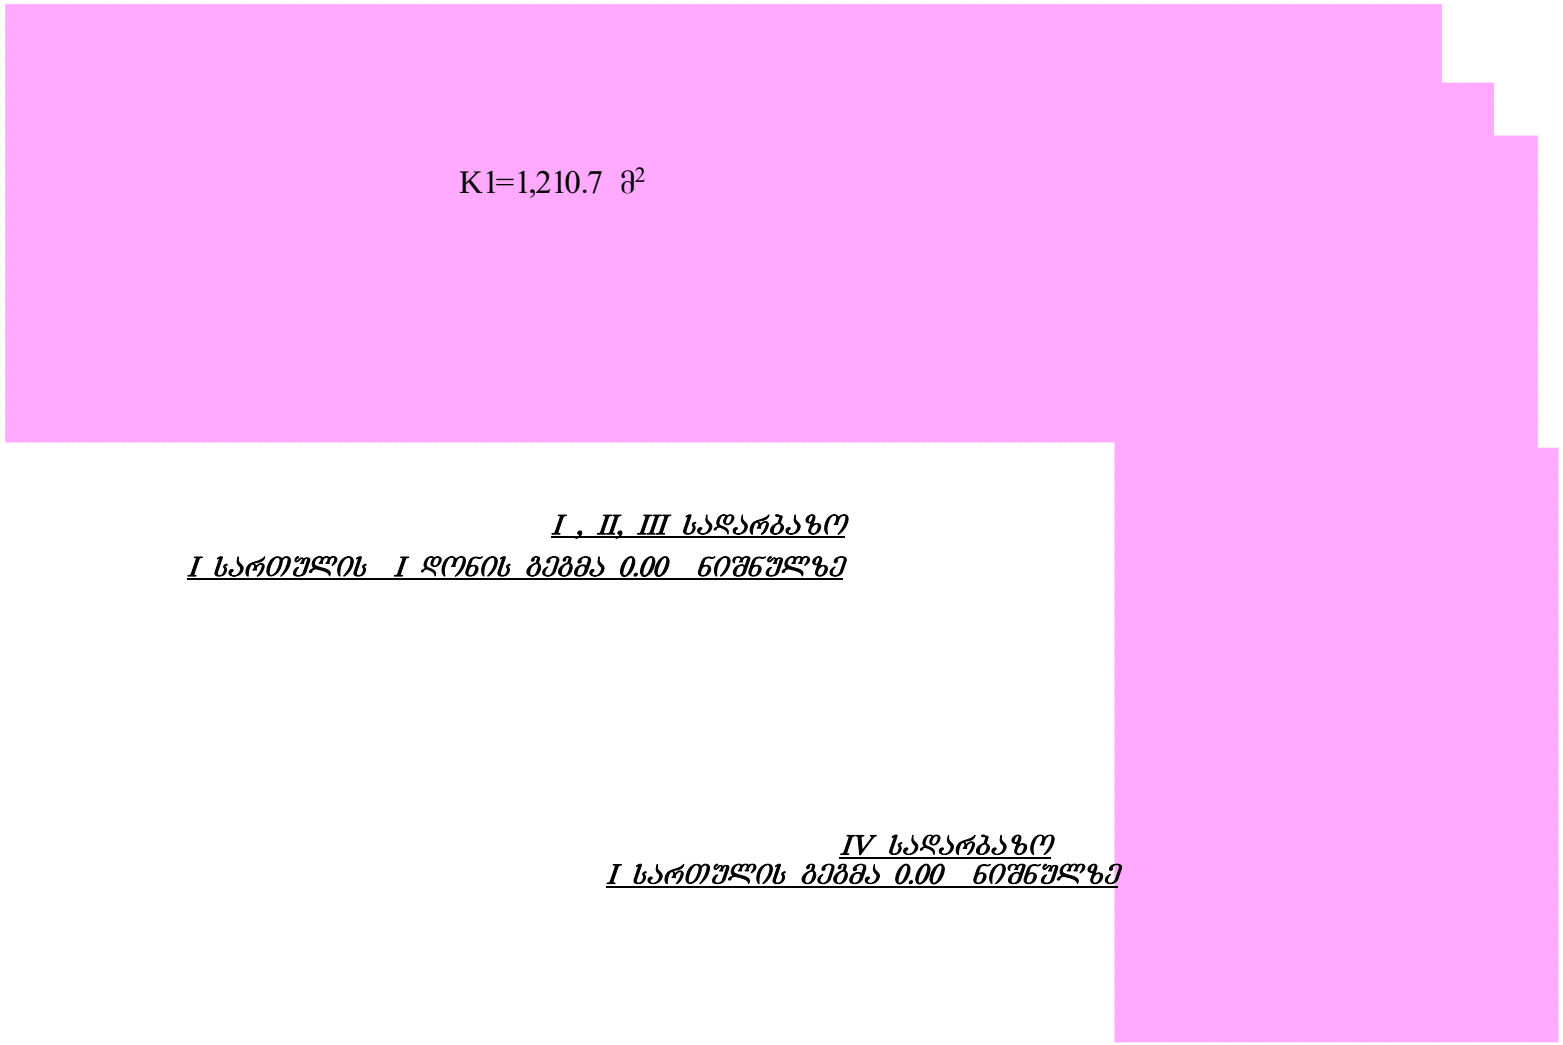

I , II, III სადარბაზო
I სართულის I დონის გეგმა 0.00 ნიშნულზე

IV სადარბაზო
I სართულის გეგმა 0.00 ნიშნულზე

ი.ბ.ა "ამირანი 2007"		თანამდებობა	ხელმოწერა	გვარი	ფურცელი
		დირექტორი		დ. ნიშნიანიძე	ა-№
კორექტირების პროექტი		პრ.მთ.არქ.		გ.გოგრიჭიანი	ფურცელი
		პრ. ავტორი		გ.გოგრიჭიანი	№
მრავალბინიანი საცხოვრებელი სახლი (ოფისებით) ერისთავის ქუჩ № 3–ში	დაკვეთა №	შესრულა		ნ. გაბუნია	მასშტაბი
	სტადია				1:200
კოეფიციენტის კრიტერიუმები	ტ-პ				

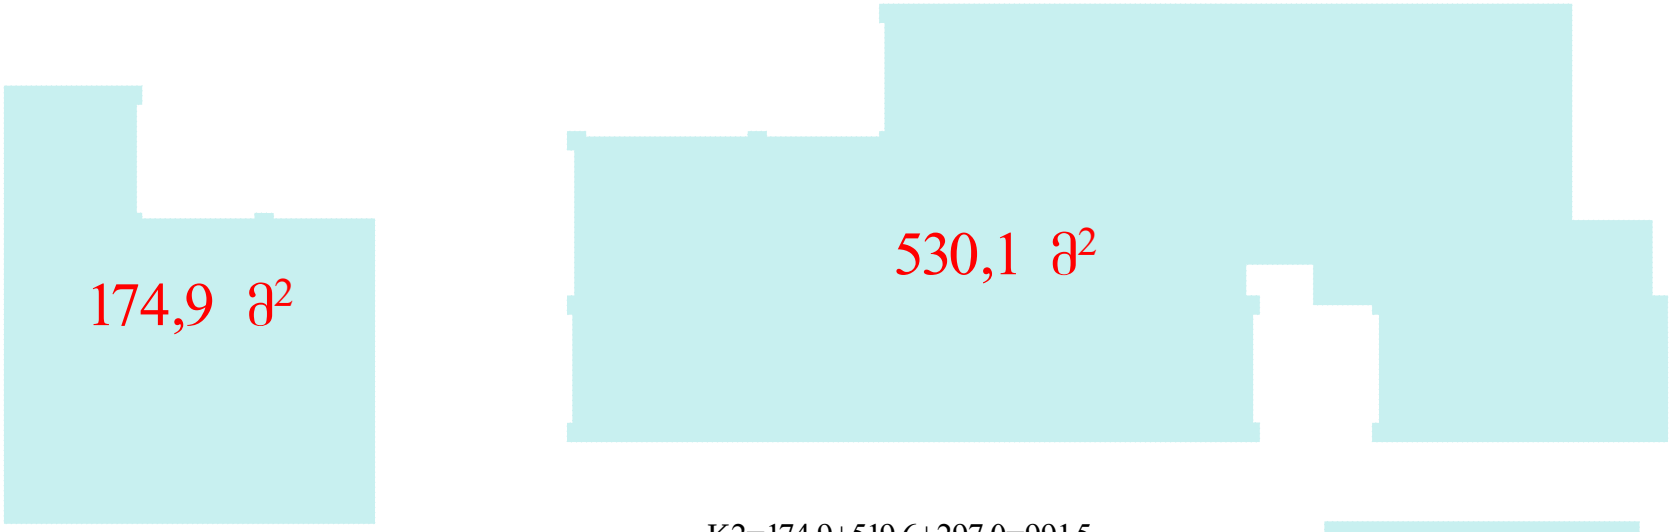

K2=174.9+519.6+297.0=991.5

I , II, III სადარბაზო

I სართულის I დონის გეგმა 0.00 ნიშნულზე

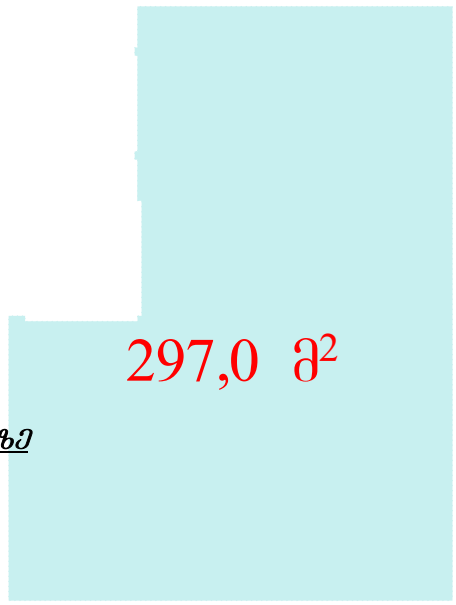

IV სადარბაზო

I სართულის გეგმა 0.00 ნიშნულზე

ი.ბ.ა "ამირანი 2007"		თანამდებობა	ხელმოწერა	გვარი	ფურცელი
		დირექტორი		დ. ნიშნიანიძე	ა-№
კორექტირების პროექტი		პრ.მთ.არქ.		გ.გოგრიჭიანი	ფურცელი
		პრ. ავტორი		გ.გოგრიჭიანი	№
მრავალბინიანი საცხოვრებელი სახლი (ოფისებით) ერისთავის ქუჩ № 3–ში	დაკვეთა №	შეასრულა		ნ. გაბუნია	მაშტაბი
	სტადია				1:200
კოეფიციენტის კროკები	ტ.პ				

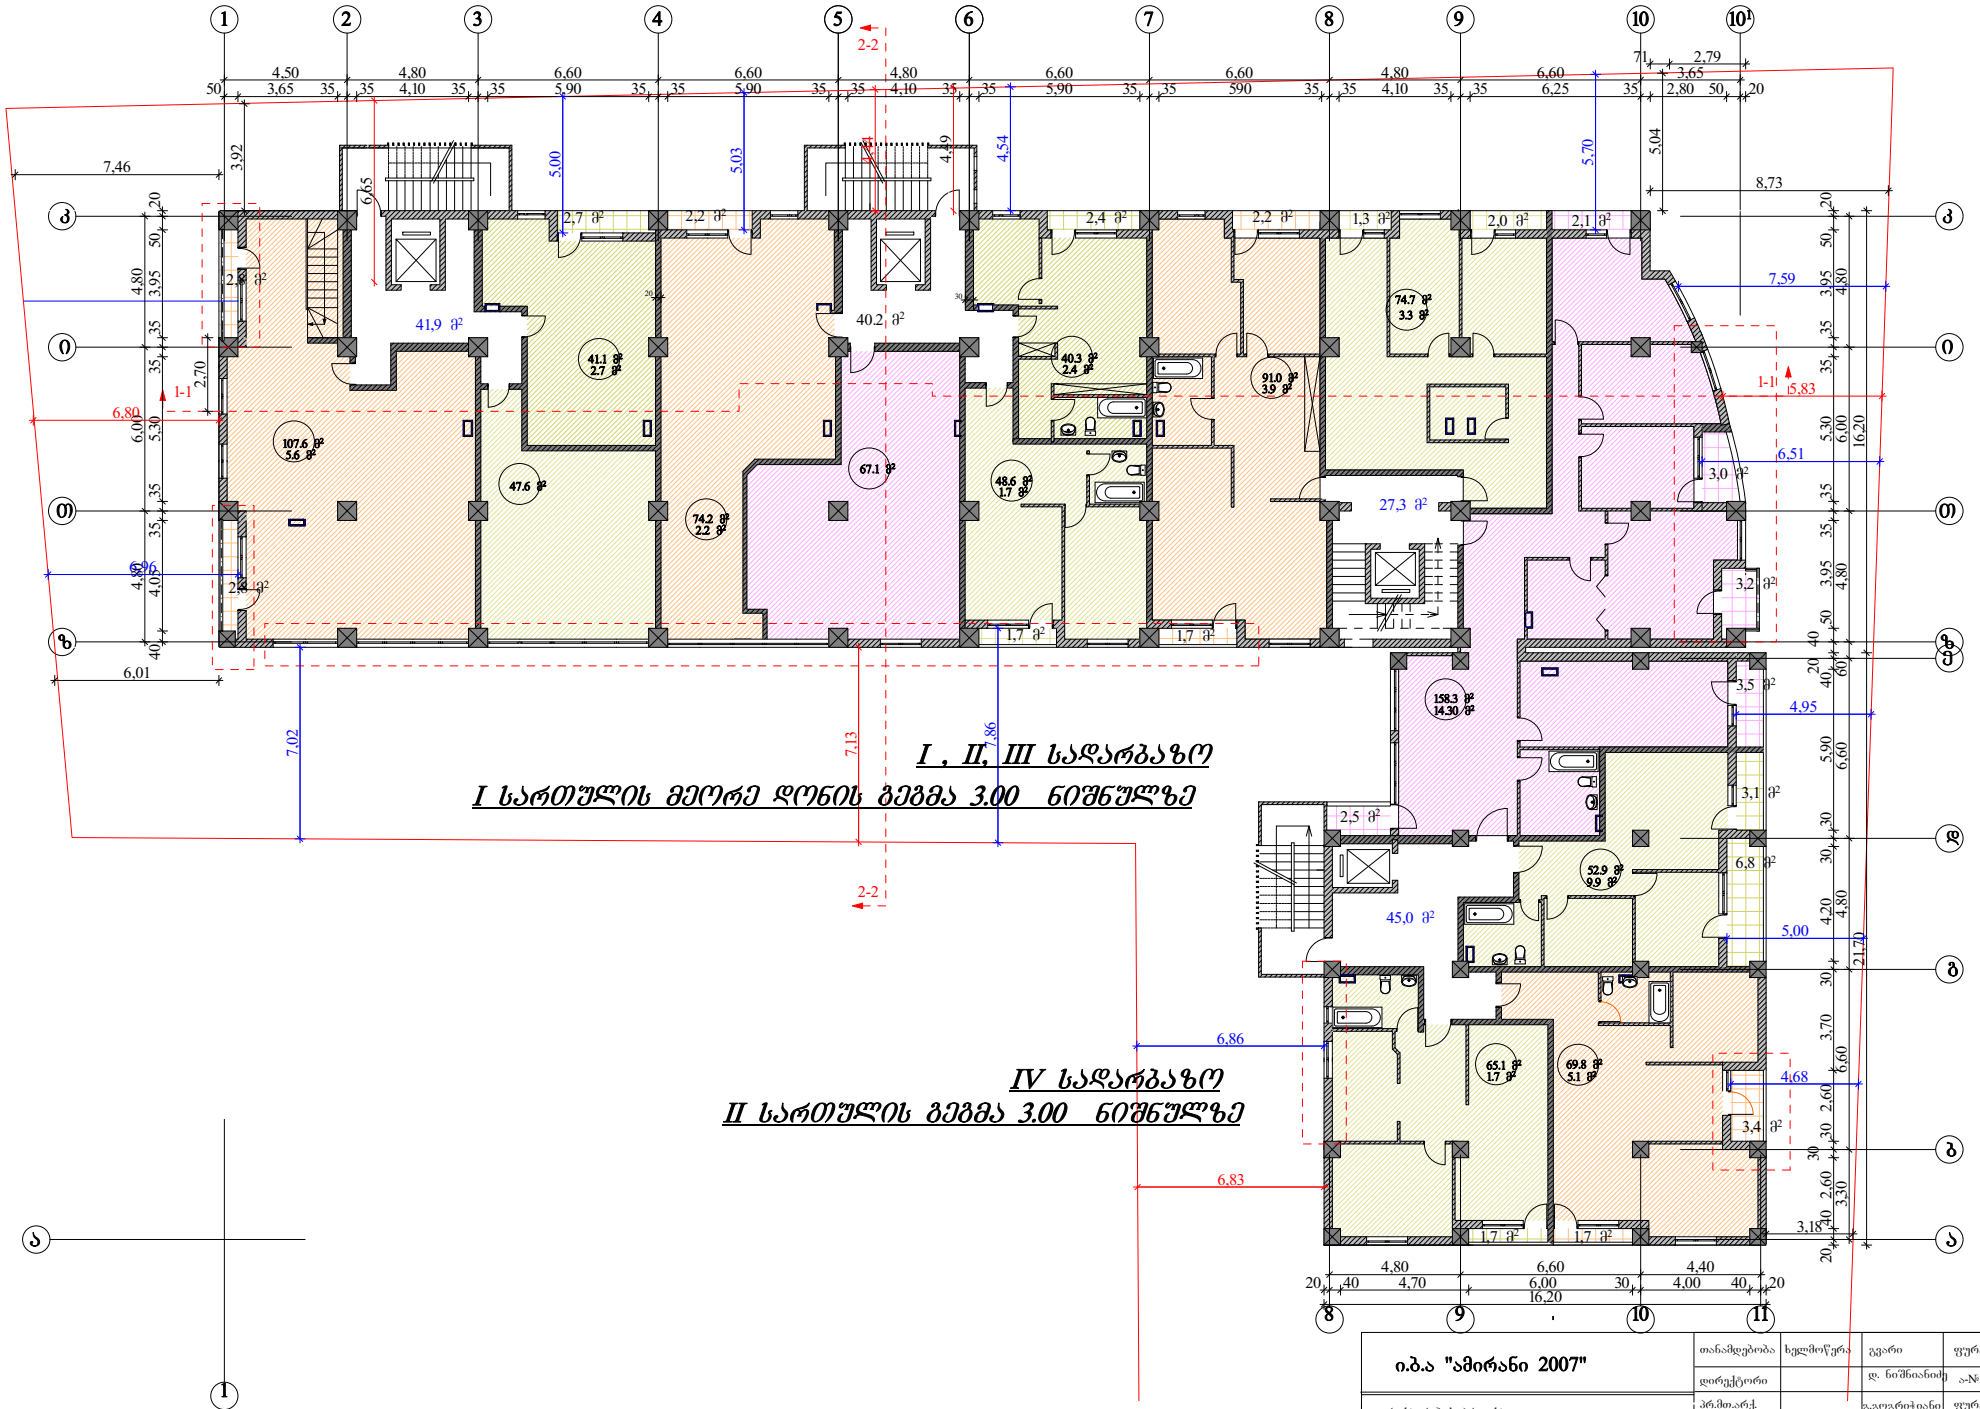

ი.ბ.ა "ამირანი 2007"		თანამდებობა	ხელმოწერა	გვარი	ფურცელი
		დირექტორი		დ. ნიშნიანიძე	ა-№
კორექტირების პროექტი		პრ.მთ.არქ.		გ.გოგორიშვილი	ფურცელი
		პრ. ავტორი		გ.გოგორიშვილი	№
მრავალბინიანი საცხოვრებელი სახლი (ოფისებით) ვერისთავის ქუჩ № 3–ში	ლიცენზია №	შეასრულა		ნ. გაბუნია	მაშტაბი
	სტადია				1:200
II სართულის გეგმა	ტ.პ				



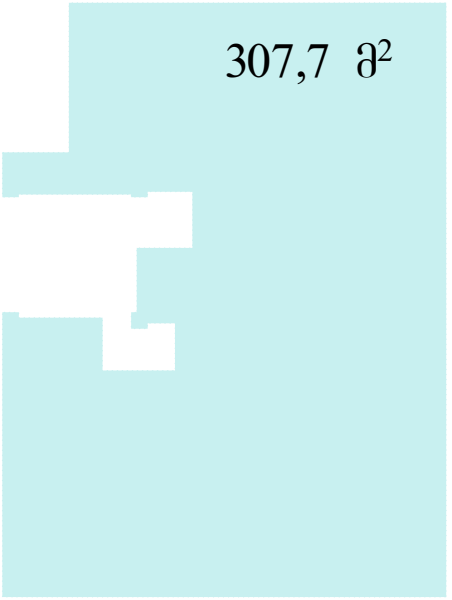

I , II, III სადარბაზო

I სართულის მეორე დონის გეგმა 3.00 ნიშნულზე

IV სადარბაზო

II სართულის გეგმა 3.00 ნიშნულზე

ი.ბ.ა "ამირანი 2007"		თანამდებობა	ხელმოწერა	გვარი	ფურცელი
		დირექტორი		დ. ნიშნიანიძე	ა№
კორექტირების პროექტი		პრ.მთ.არქ.		გ.ფოფხაძიანი	ფურცელი
		პრ. ავტორი		გ.ფოფხაძიანი	№
მრავალბინიანი საცხოვრებელი სახლი (ოფისებით) ერისთავის ქუჩ № 3–ში	დაკვეთა №	შესრულა		ნ. გაბუნია	მაშტაბი
	სტადია				1:200
II სართულის გეგმა	ტ.პ				

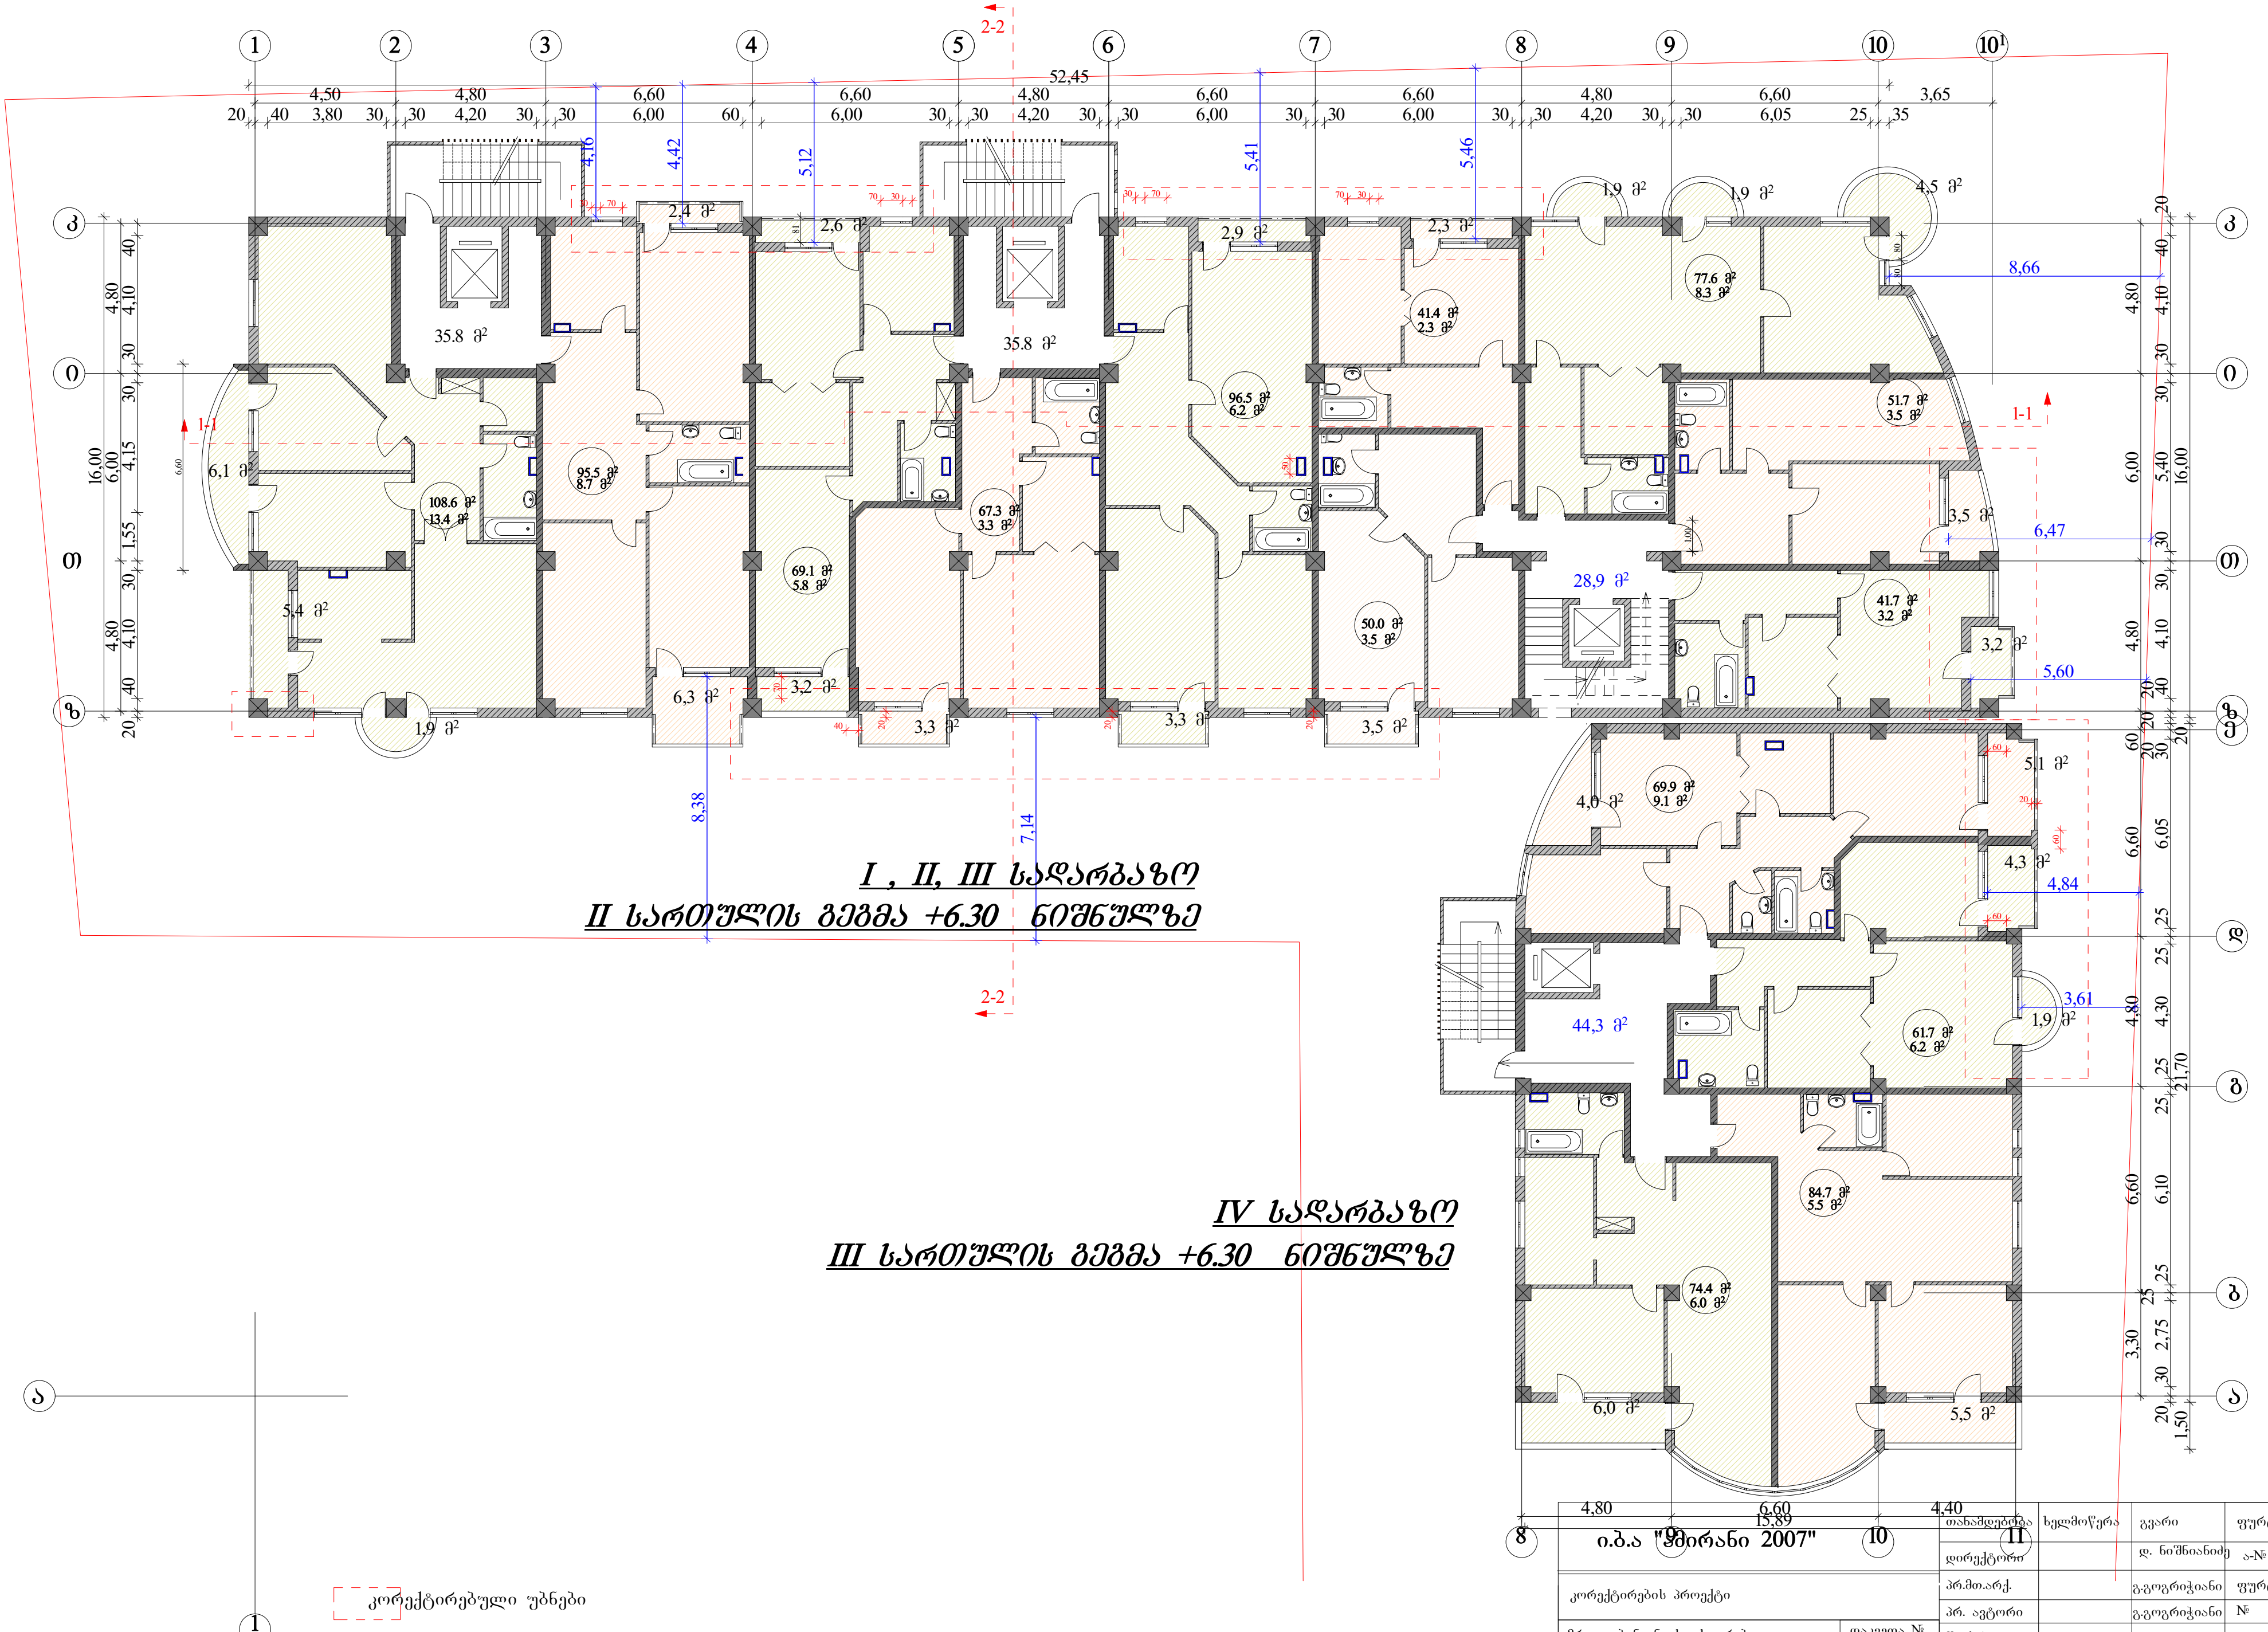

ი.ბ.ა "ჭმირანი 2007"		თანამდებობა	ხელმოწერა	გვარი	ფურცელი
		დირექტორი		დ. ნიშნიანიძე	ა-№
კორექტირების პროექტი		პრ.მთ.არქ.		გ.გოგრიჭიანი	ფურცელი
		პრ. ავტორი		გ.გოგრიჭიანი	№
მრავალბინიანი საცხოვრებელი სახლი (ოფისებით) ერისთავის ქუჩ № 3–ში	დაკვეთა №	შეასრულა		ნ. გაბუნია	მაშტაბი
	სტადია				1:200
III სართულის გეგმა	ტ.პ				



I , II, III სადარბაზო
II სართულის გეგმა +6.30 ნიშნულზე

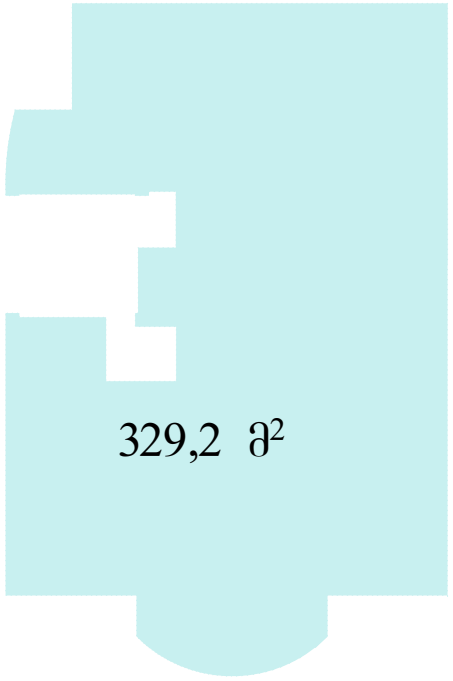

IV სადარბაზო
III სართულის გეგმა +6.30 ნიშნულზე

ი.ბ.ა "ამირანი 2007"		თანამდებობა	ხელმოწერა	გვარი	ფურცელი
		დირექტორი		დ. ნიშნიანიძე	ა-№
კორექტირების პროექტი		პრ.მთ.არქ.		გ.გოგრიჭიანი	ფურცელი
		პრ. ავტორი		გ.გოგრიჭიანი	№
მრავალბინიანი საცხოვრებელი სახლი (ოფისებით) ერისთავის ქუჩ № 3–ში	დაკვეთა №	შეასრულა		ნ. გაბუნია	მაშტაბი
	სტადია				1:200
კოეფიციენტების კრებები	ტ-პ				

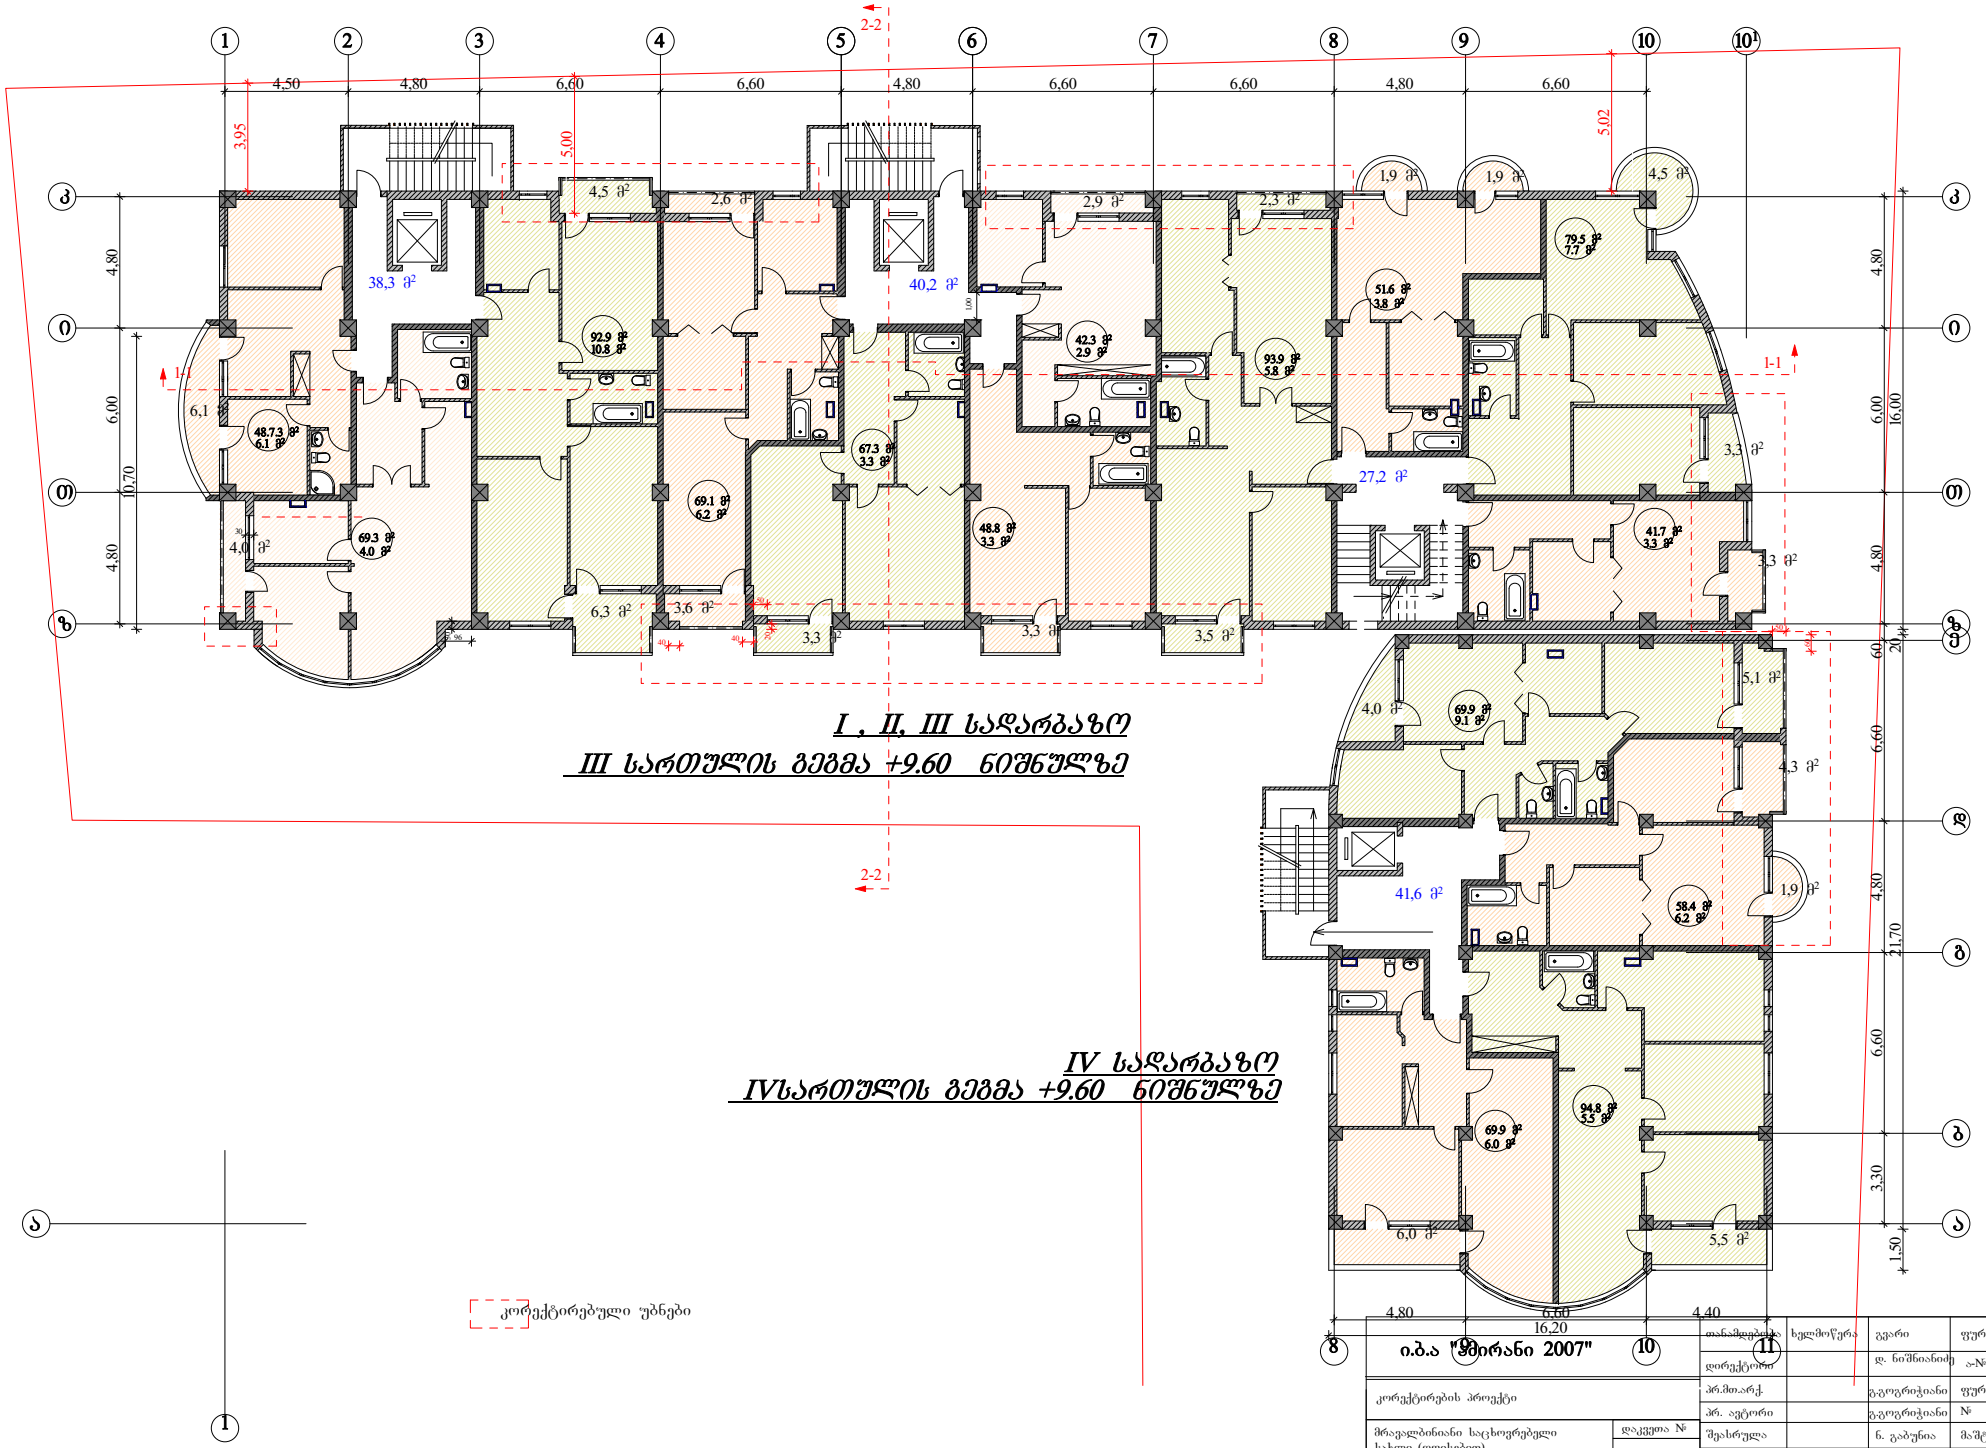

ი.ბ.ა "ფირანი 2007"	თანამფლობელი	ხელმოწერა	გვარი	ფურცელი
	დირექტორი		დ. ნიშნიანიძე	ა-№
კორექტირების პროექტი	პრ.მთ.არქ.		გ.გოგრიჭიანი	ფურცელი
	პრ. ავტორი		გ.გოგრიჭიანი	№
მრავალბინიანი საცხოვრებელი სახლი (ოფისებით) ერისთავის ქუჩ № 3–ში	შესრულა		ნ. გაბუნია	მაშტაბი
				1:200
IV სართულის გეგმა				





I , II, III სადარბაზო
III სართულის გეგმა +9.60 ნიშნულზე

IV სადარბაზო
IVსართულის გეგმა +9.60 ნიშნულზე

ი.ბ.ა "ამირანი 2007"		თანამდებობა	ხელმოწერა	გვარი	ფურცელი
		დირექტორი		დ. ნიშნიანიძე	ა№
კორექტირების პროექტი		პრ.მთარქ.		გ.ჯოჯუაიანი	ფურცელი
		პრ. ავტორი		გ.ჯოჯუაიანი	№
მრავალბინიანი საცხოვრებელი სახლი (ოფისებით) ერისთავის ქუჩ № 3–ში	დაკვეთა №	შესრულა		ნ. გაბუნია	მაშტაბი
	სტადია				1:200
კოეფიციენტების ცხრილები	ტ.პ				

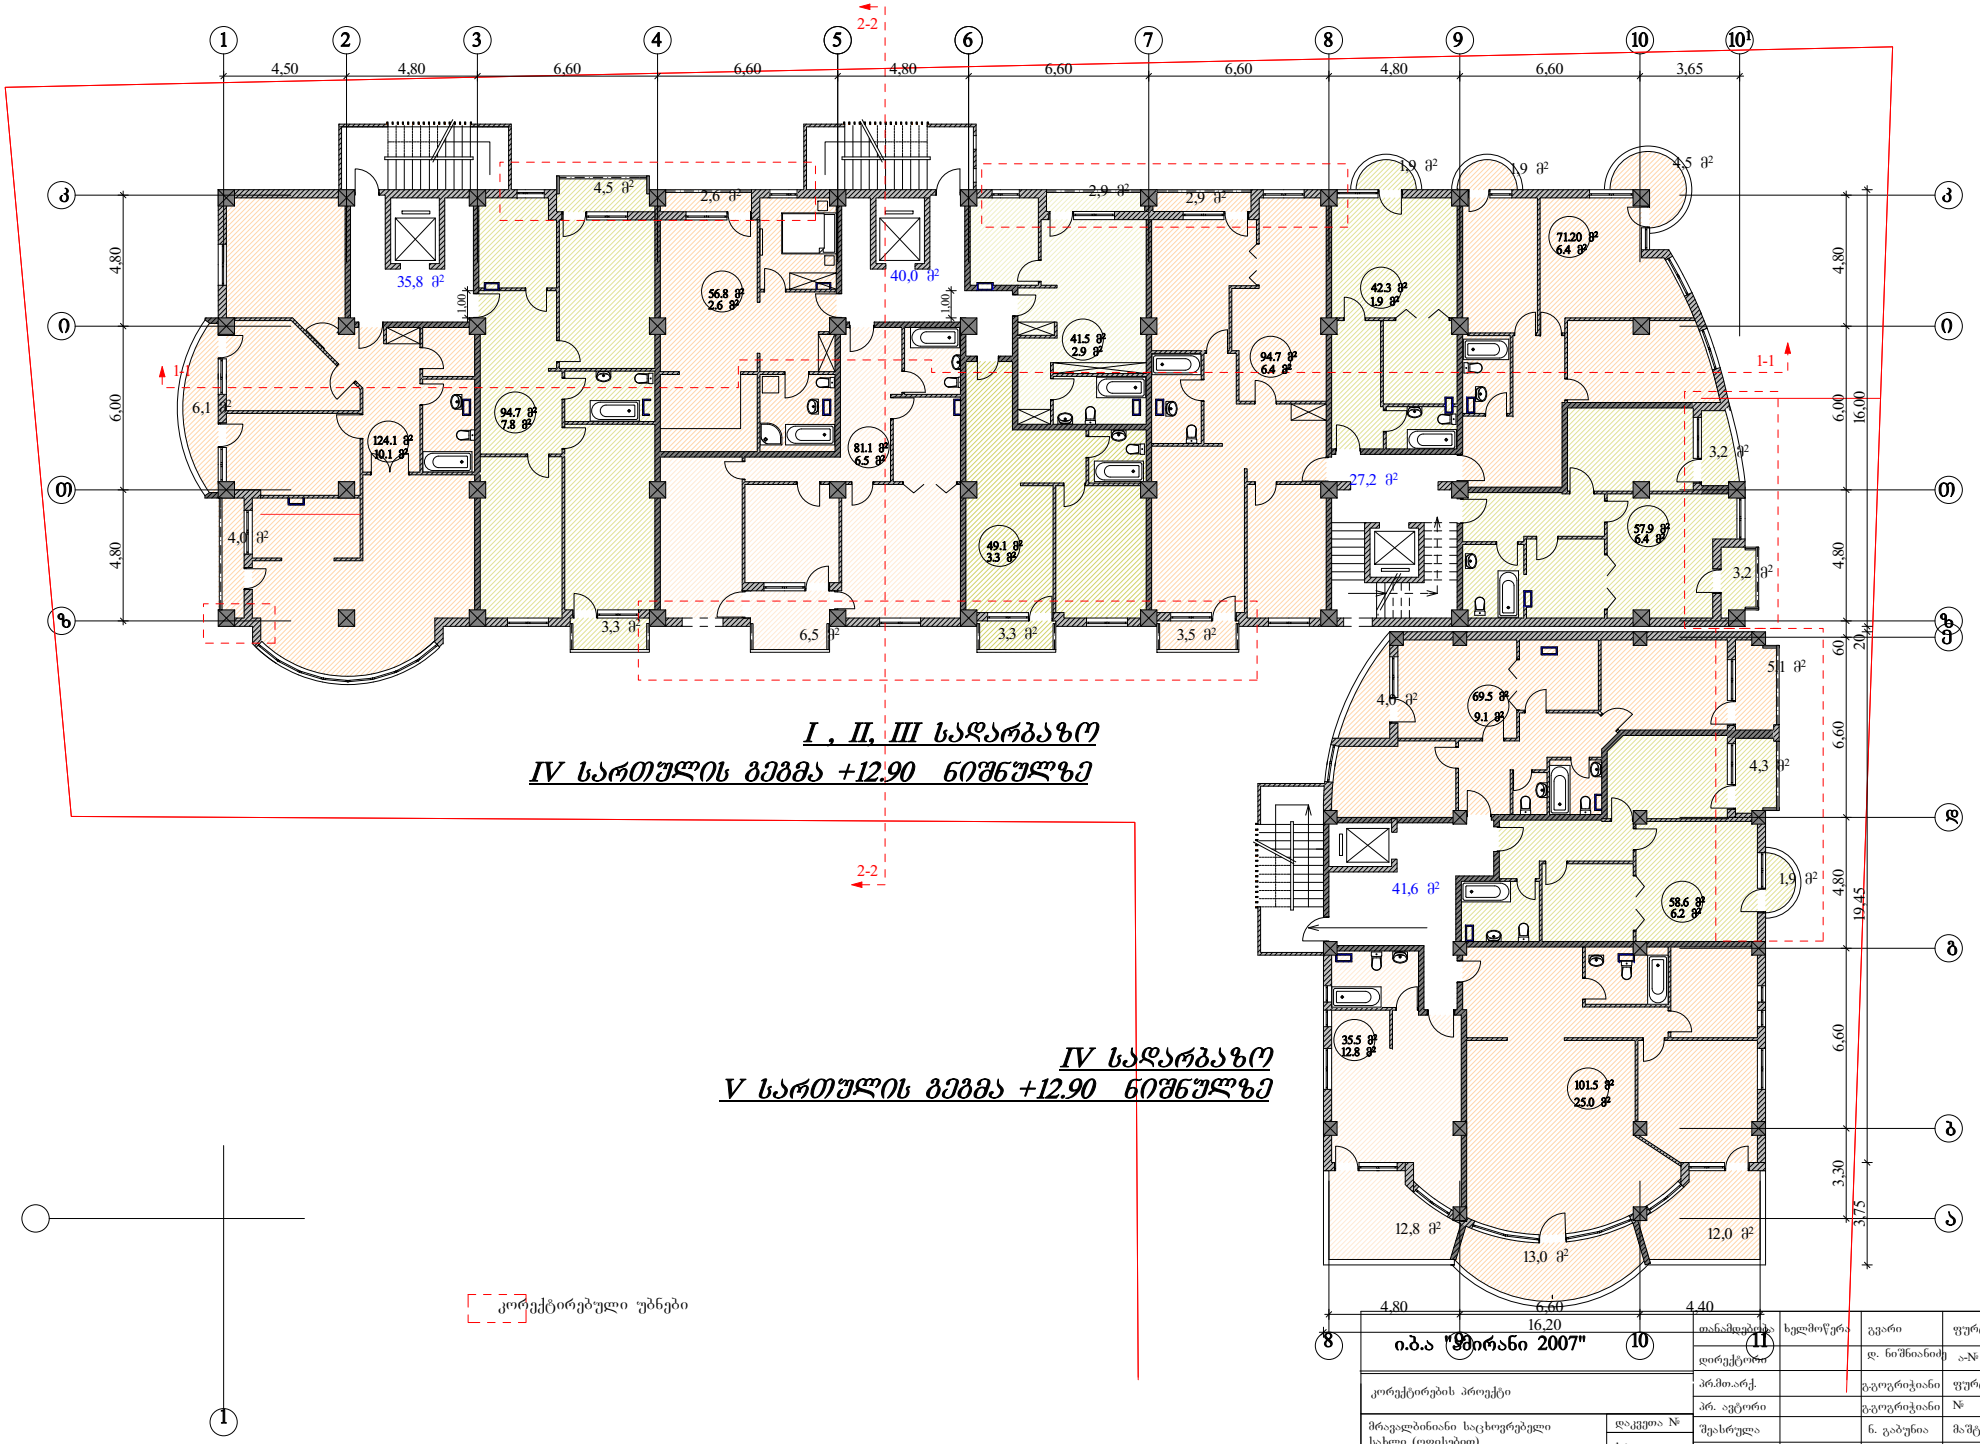
I , II, III სადარბაზო
IV სართულის გეგმა +12.90 ნიშნულზე
IV სადარბაზო
V სართულის გეგმა +12.90 ნიშნულზე
2-2
1-1
კორექტირებული უბნები



I , II, III სადარბაზო
IV სართულის გეგმა +12.90 ნიშნულზე

IV სადარბაზო
V სართულის გეგმა +12.90 ნიშნულზე

ი.ბ.ა "ამირანი 2007"		თანამდებობა	ხელმოწერა	გვარი	ფურცელი
		დირექტორი		დ. ნიშნიანიძე	ა№
კორექტირების პროექტი		არ.მთ.არქ.		გ.გოგრიჭიანი	ფურცელი
		არ. ავტორი		გ.გოგრიჭიანი	№
მრავალბინიანი საცხოვრებელი სახლი (ოფისებით) ერისთავის ქუჩ № 3–ში	დაკვეთა №	შეასრულა		ნ. გაბუნია	მაშტაბი
	სტადია				1:200
კოორდინატების კროკები	ტ.პ				

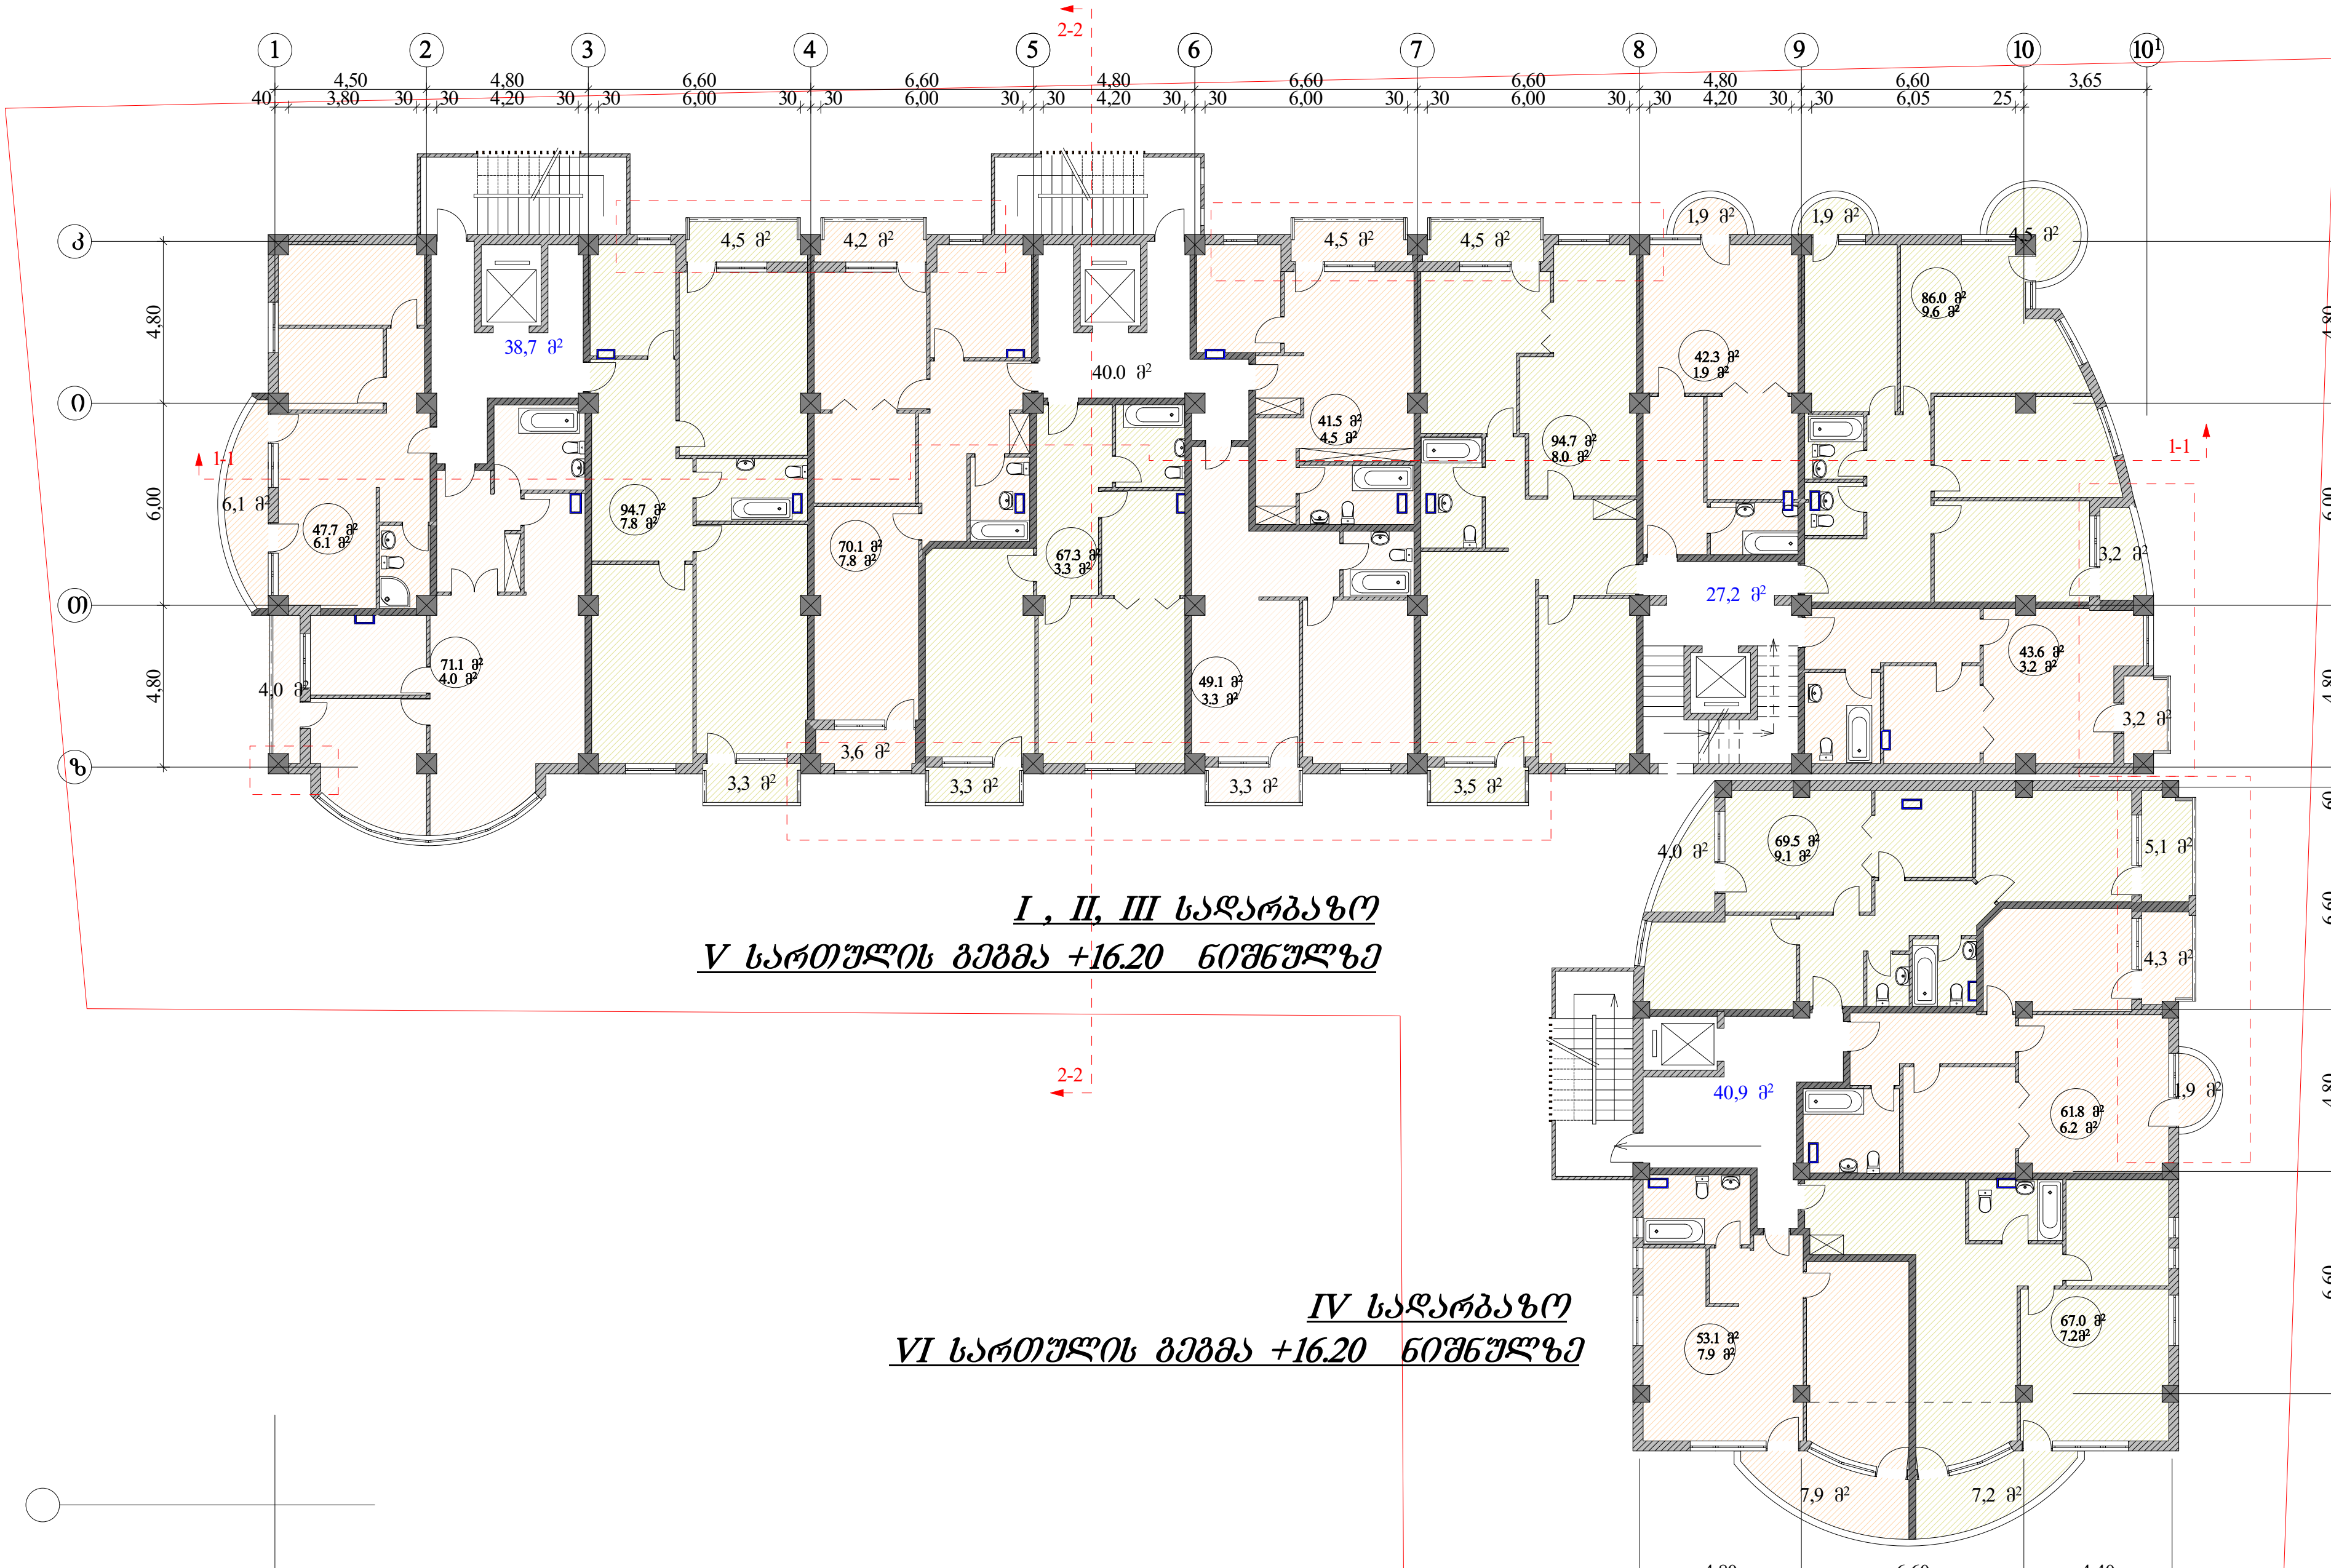

I , II, III სადარბაზო
V სართულის გეგმა +16.20 ნიშნულზე

IV სადარბაზო
VI სართულის გეგმა +16.20 ნიშნულზე

კორექტირებული უბნები

ი.ბ.ა "ამირანი 2007"		თანამდებობა	ხელმოწერა	გვარი	ფურცელი
		დირექტორი		დ. ნიშნიანიძე	ა-№
კორექტირების პროექტი		პრ.მთ.არქ.		გ.გოგრიჭიანი	ფურცელი
		პრ. ავტორი		გ.გოგრიჭიანი	№
მრავალბინიანი საცხოვრებელი სახლი (ოფისებით) ერისთავის ქუჩ № 3–ში	დაკვეთა №	შეასრულა		ნ. გაბუნია	მაშტაბი
	სტადია				1:200
VI სართულის გეგმა	ტ.პ				



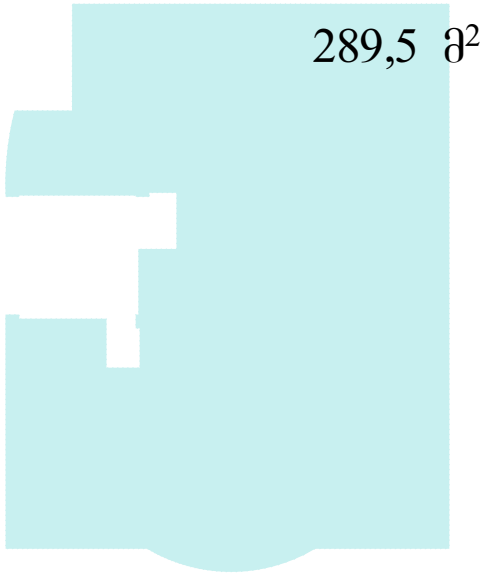

I , II, III სადარბაზო
V სართულის გეგმა +16.20 ნიშნულზე

IV სადარბაზო
VI სართულის გეგმა +16.20 ნიშნულზე

ი.ბ.ა "ამირანი 2007"		თანამდებობა	ხელმოწერა	გვარი	ფურცელი
		დირექტორი		დ. ნიშნიანიძე	ა№
კორექტირების პროექტი		პრ.მთ.არქ.		გ.გოგრიჭიანი	ფურცელი
		პრ. ავტორი		გ.გოგრიჭიანი	№
მრავალბინიანი საცხოვრებელი სახლი (ობიექტის) ერისთავის ქუჩ № 3–ში	დაკვეთა №	შეასრულა		ნ. გაბუნია	მაშტაბი
	სტადია				1:200
კოეფიციენტის კრიტერიუმები	ტ.პ				

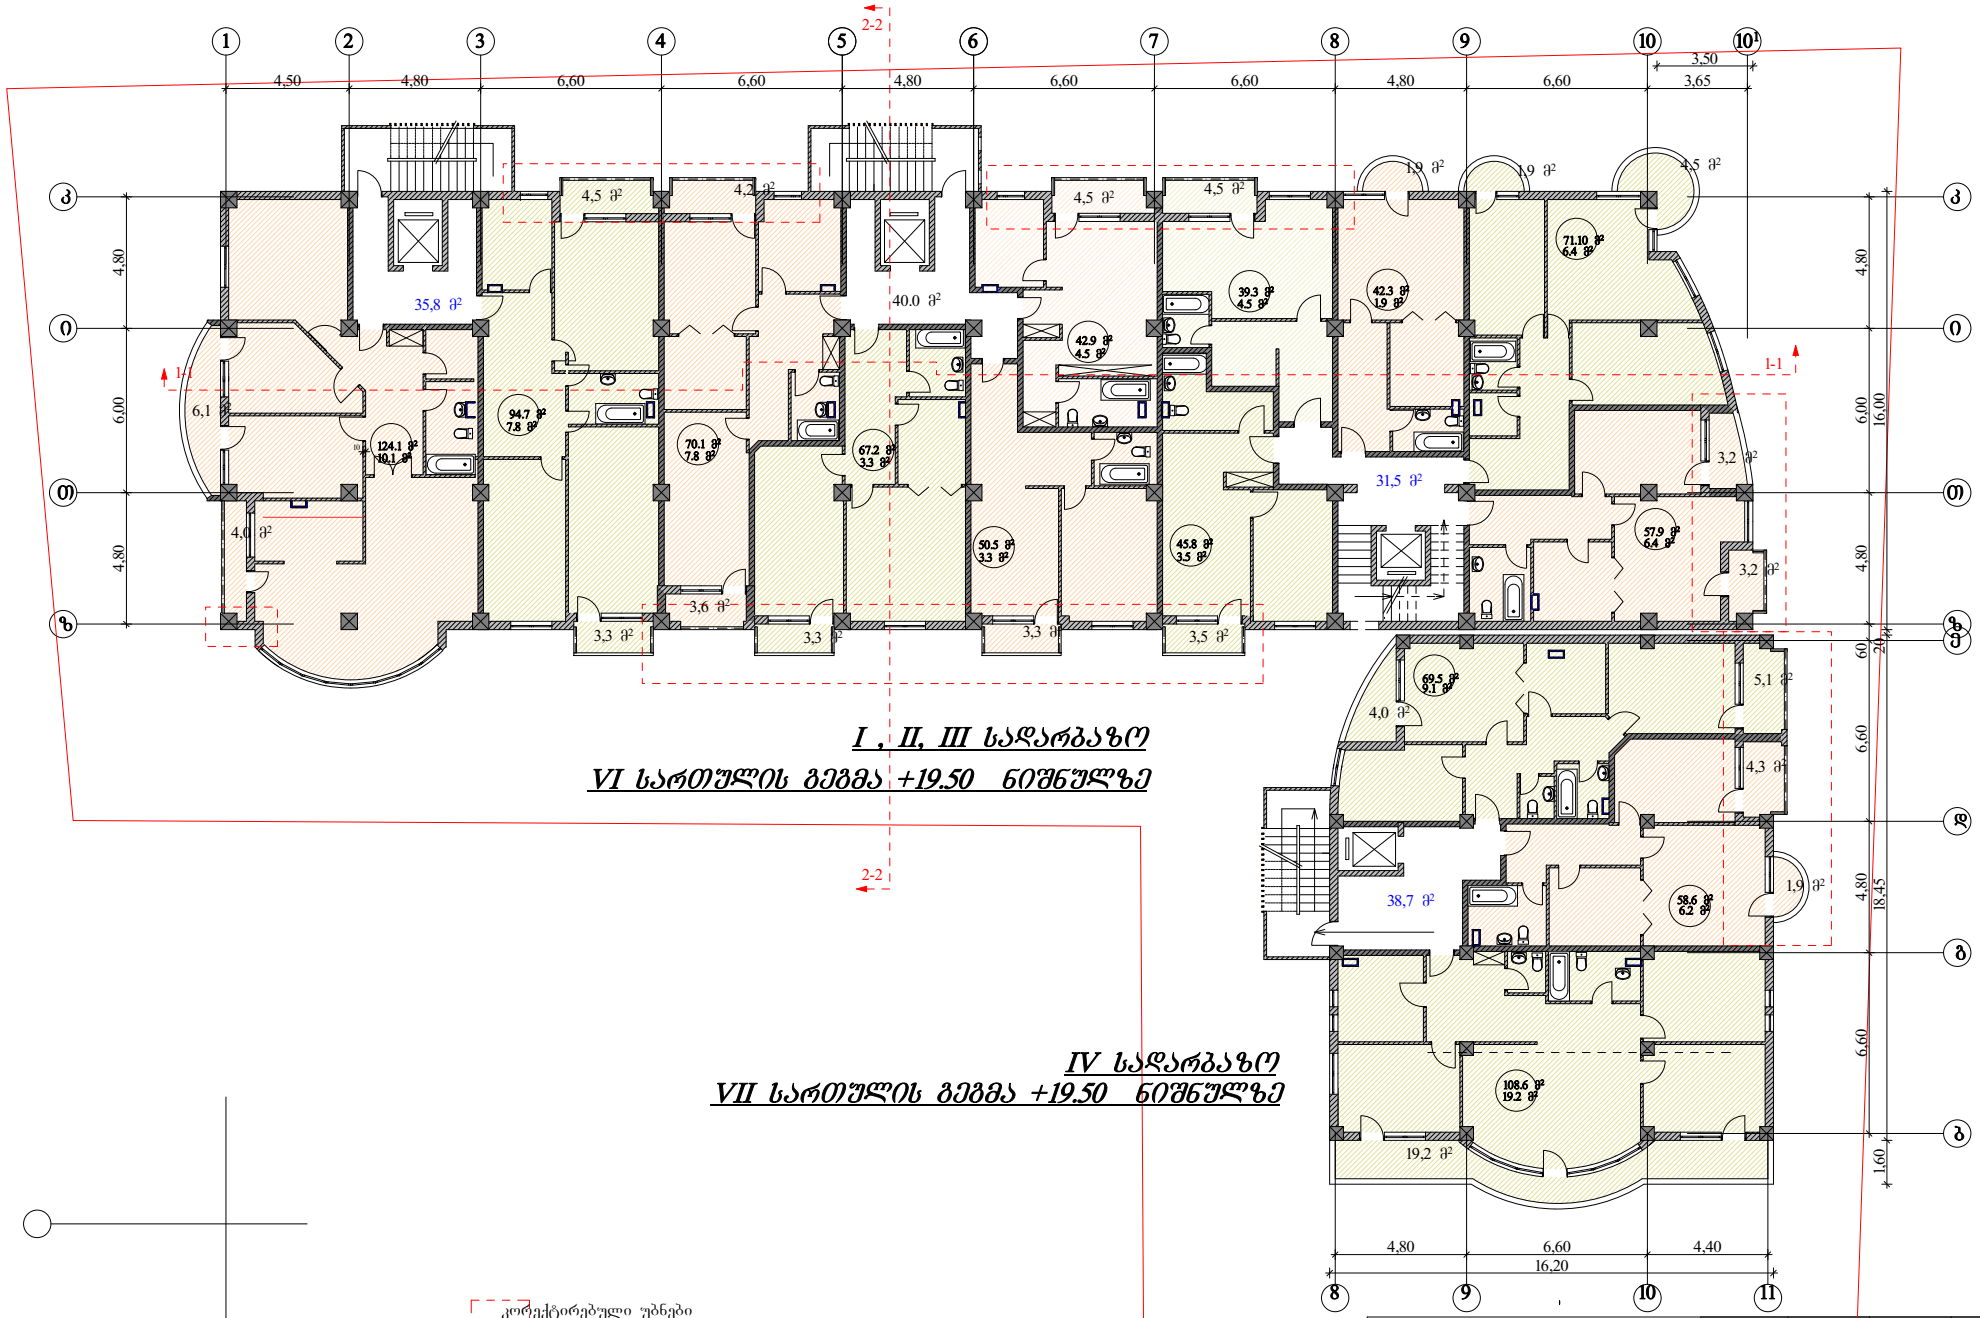

I , II, III სადარბაზო
VI სართულის გეგმა +19.50 ნიშნულზე

IV სადარბაზო
VII სართულის გეგმა +19.50 ნიშნულზე

კორექტირებული უბნები

ი.ბ.ა "ამირანი 2007"		თანაშლებობა	ხელმოწერა	გვარი	ფურცელი
		დირექტორი		დ. ნიშნიანიძე	ა-№
კორექტირების პროექტი		პრ.მთ.არქ.		გ.გოგრიჭიანი	ფურცელი
		პრ. ავტორი		გ.გოგრიჭიანი	№
მრავალბინიანი საცხოვრებელი სახლი (ოფისებით) ერისთავის ქუჩ № 3–ში	დაკვეთა №	შეასრულა		ნ. გაბუნია	მაშტაბი
	სტადია				1:200
VII სართულის გეგმა	ტ.პ				



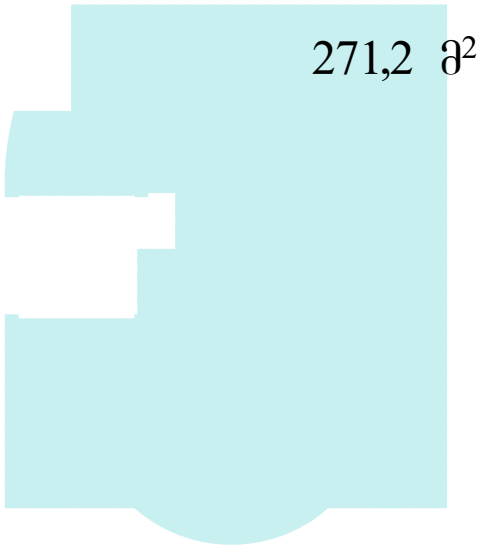

I , II, III სადარბაზო
VI სართულის გეგმა +19.50 ნიშნულზე

IV სადარბაზო
VII სართულის გეგმა +19.50 ნიშნულზე

ი.ბ.ა "ამირანი 2007"		თანამდებობა	ხელმოწერა	გვარი	ფურცელი
		დირექტორი		დ. ნიშნიანიძე	ა-№
კორექტირების პროექტი		პრ.მთარქ.		გ.გოგრიჭიანი	ფურცელი
		პრ. ავტორი		გ.გოგრიჭიანი	№
მრავალბინიანი საცხოვრებელი სახლი (ოფისებით) ერისთავის ქუჩ № 3–ში	დაკვეთა №	შეასრულა		ნ. გაბუნია	მაშტაბი
	სტადია				1:200
კოეფიციენტის კრიტერიუმები	ტ-პ				

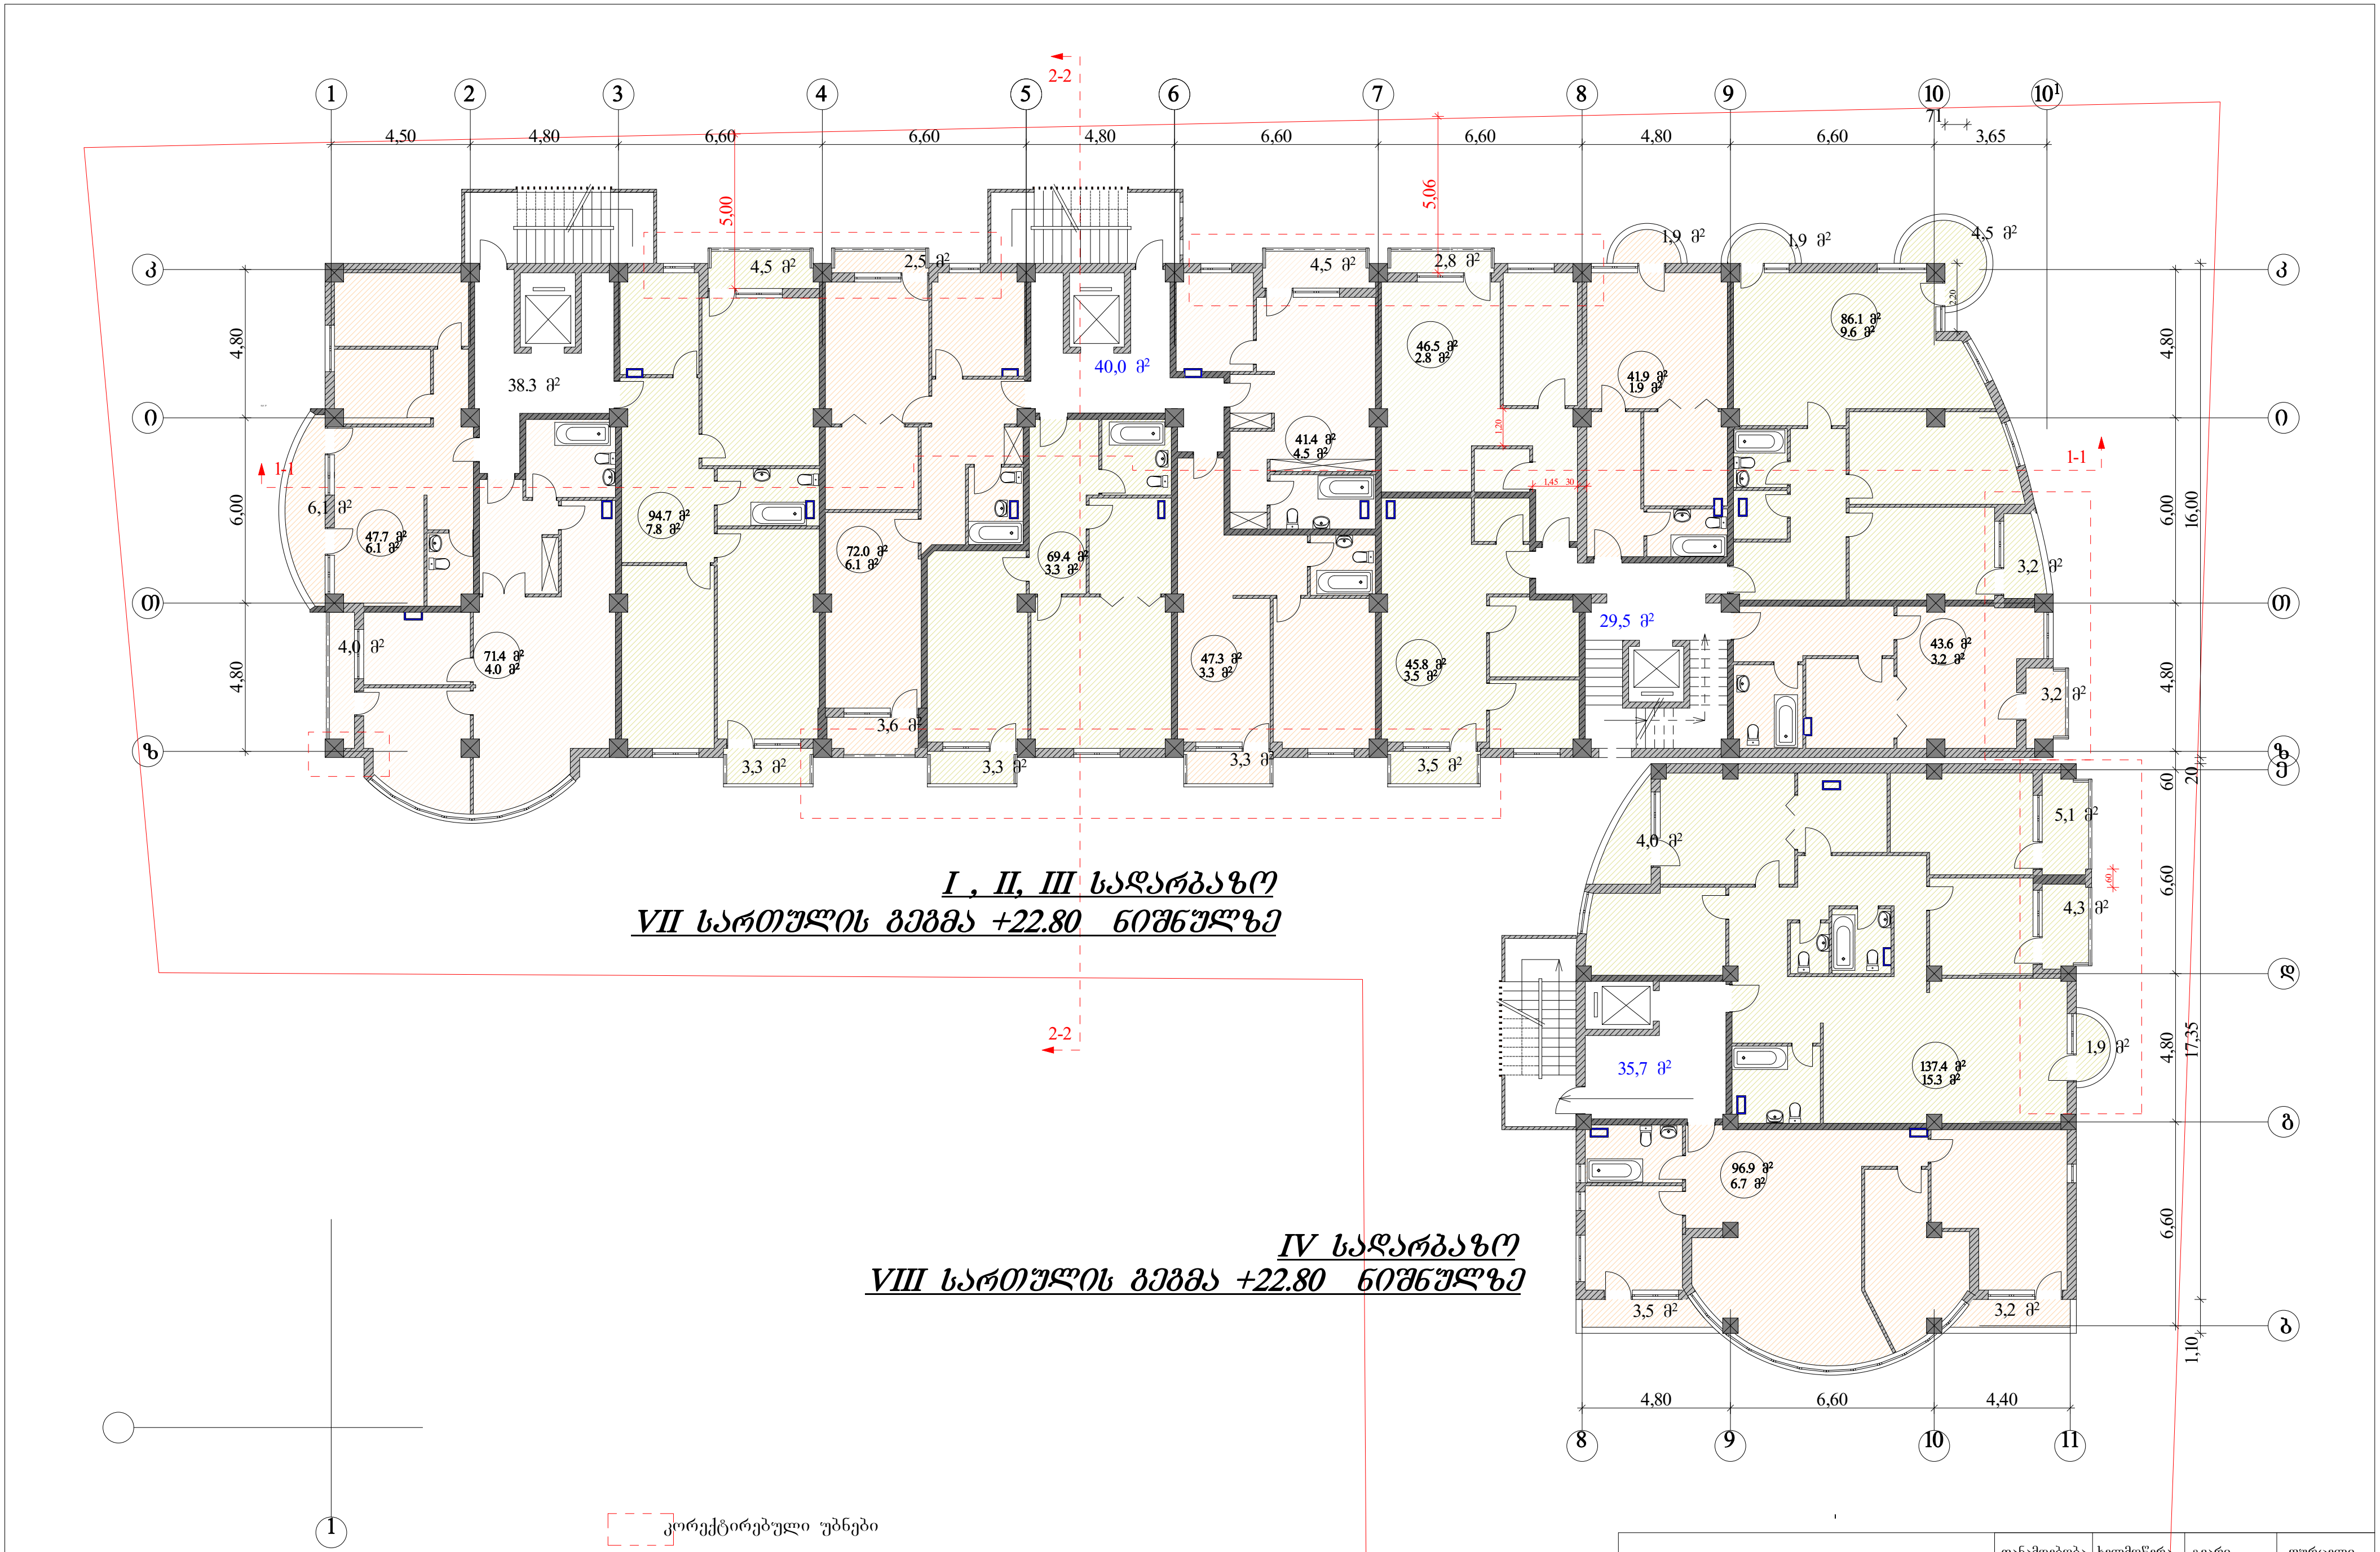

ი.ბ.ა "ამირანი 2007"		თანამდებობა	ხელმოწერა	გვარი	ფურცელი
		დირექტორი		დ. ნიშნიანიძე	ა-№
კორექტირების პროექტი		პრ.მთ.არქ.		გ.გოგრიჭიანი	ფურცელი
		პრ. ავტორი		გ.გოგრიჭიანი	№
მრავალბინიანი საცხოვრებელი სახლი (ოფისებით) ერისთავის ქუჩ № 3–ში	დაკვეთა №	შეასრულა		ნ. გაბუნია	მაშტაბი
	სტადია				1:200
VIII სართულის გეგმა	ტ.პ				



I , II, III სადარბაზო
VII სართულის გეგმა +22.80 ნიშნულზე

IV სადარბაზო
VIII სართულის გეგმა +22.80 ნიშნულზე

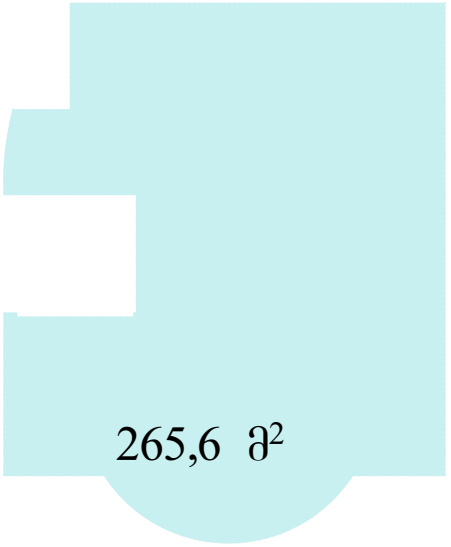

ი.ბ.ა "ამირანი 2007"		თანამდებობა	ხელმოწერა	გვარი	ფურცელი
		დირექტორი		დ. ნიშნიანიძე	ა-№
კორექტირების პროექტი		პრ.მთ.არქ.		გ.გოგორიჭიანი	ფურცელი
		პრ. ავტორი		გ.გოგორიჭიანი	№
მრავალბინიანი საცხოვრებელი სახლი (ოფისებით) ვერისთავის ქუჩ № 3–ში	დაკვეთა №	შეასრულა		ნ. გაბუნია	მაშტაბი
	სტადია				1:200
კოორდინატების კროკები	ტ.პ				

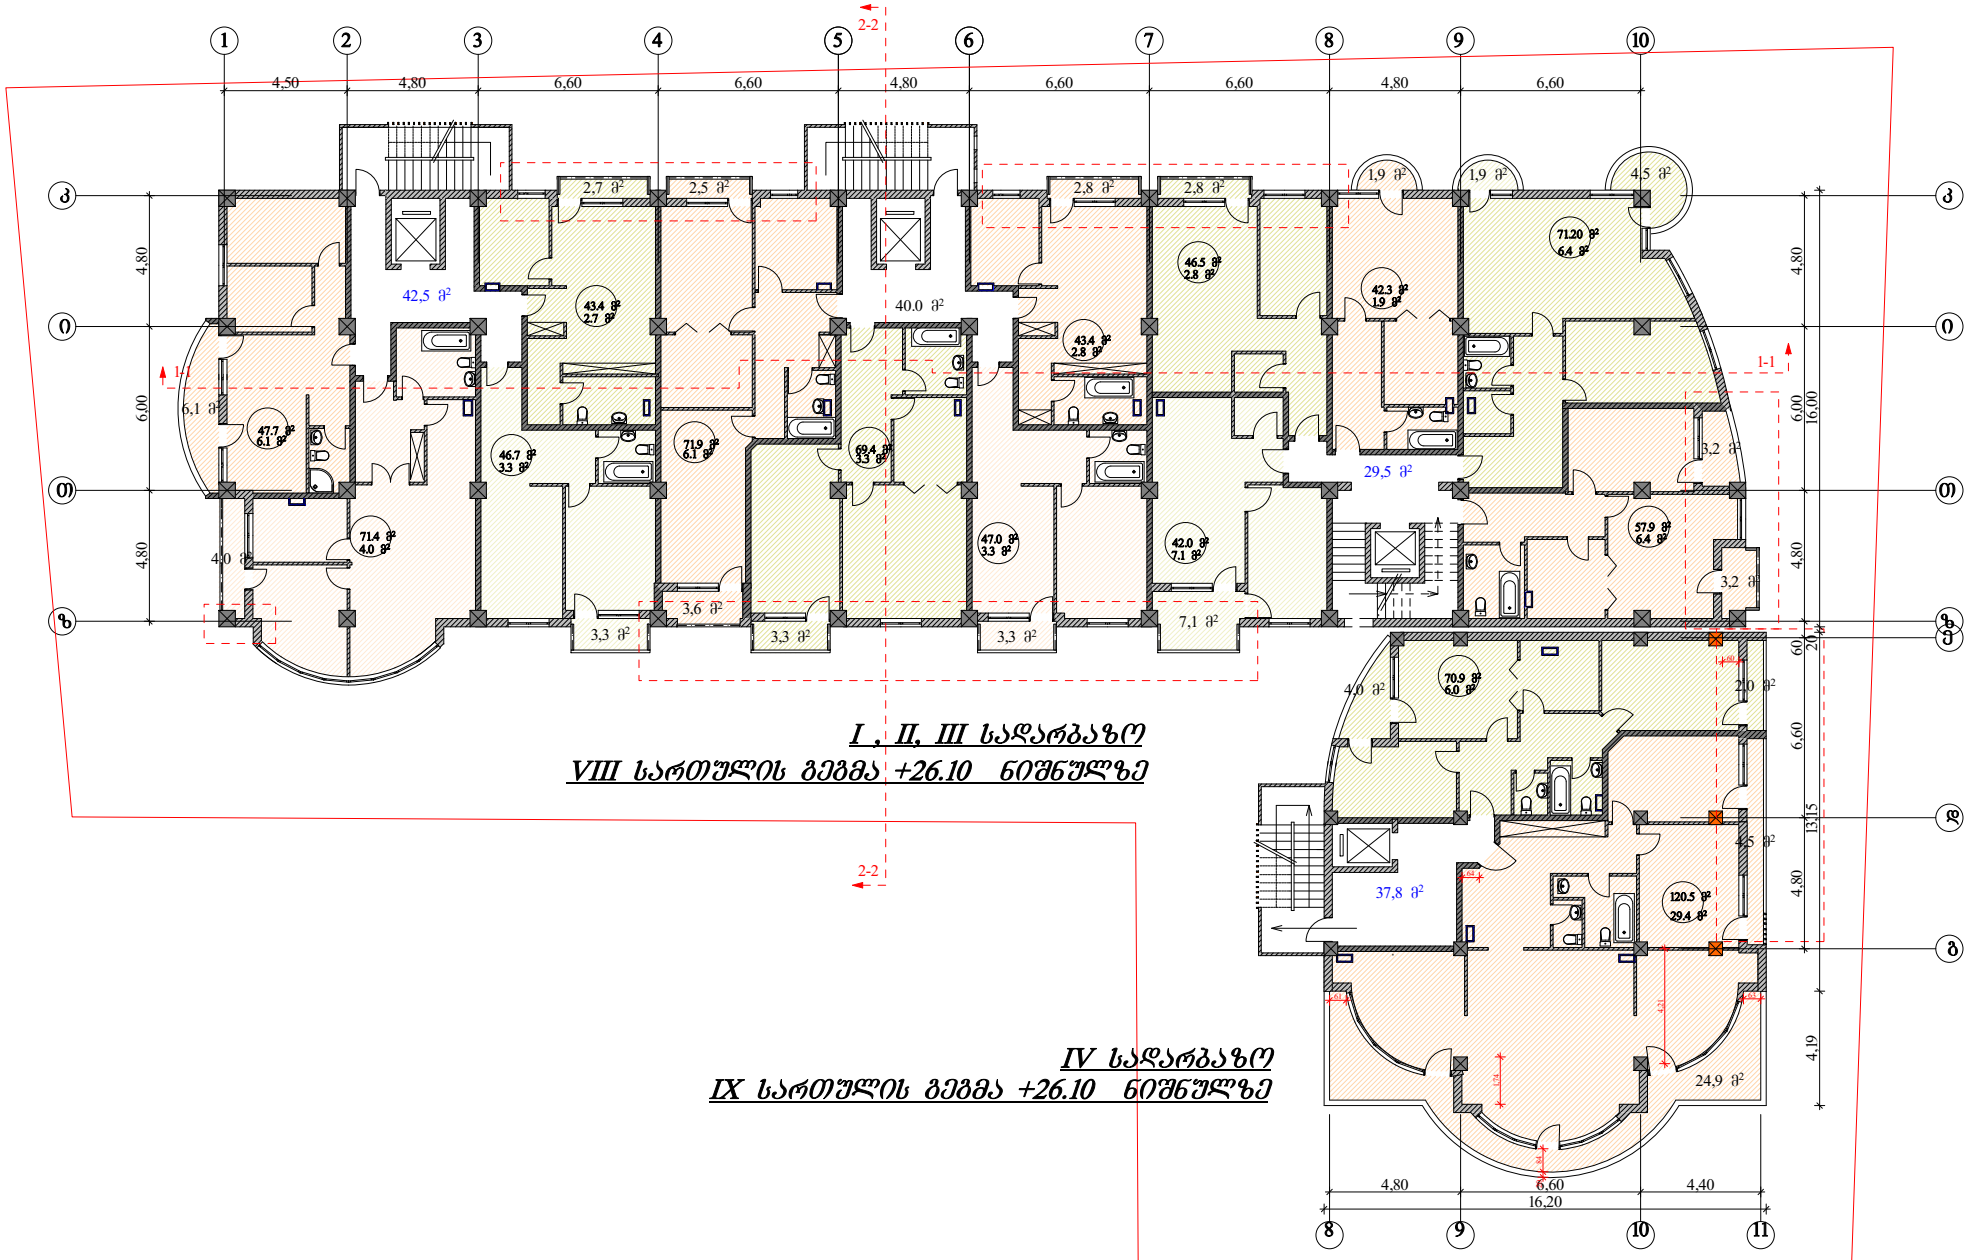

I , II, III სადარბაზო
VIII სართულის გეგმა +26.10 ნიშნულზე

IV სადარბაზო
IX სართულის გეგმა +26.10 ნიშნულზე

კორექტირებული უბნები

ი.ბ.ა "ამირანი 2007"		თანამდებობა	ხელმოწერა	გვარი	ფურცელი
		დირექტორი		დ. ნიშნიანიძე	ა№
კორექტირების პროექტი		პრ.მთ.არქ.		გ.გოგრიჭიანი	ფურცელი
		პრ. ავტორი		გ.გოგრიჭიანი	№
მრავალბინიანი საცხოვრებელი სახლი (იფიცებით) ერისთავის ქუჩ № 3–ში	დაკვეთა №	შესრულა		ნ. გაბუნია	მაშტაბი
	სტადია				1:200
IX სართულის გეგმა	ტ.პ				



I , II, III სადარბაზო
VIII სართულის გეგმა +26.10 ნიშნულზე

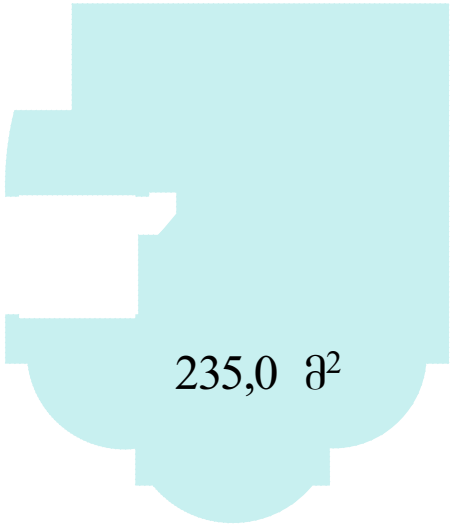

IV სადარბაზო
IX სართულის გეგმა +26.10 ნიშნულზე

ი.ბ.ა "ამირანი 2007"		თანამდებობა	ხელმოწერა	გვარი	ფურცელი
		დირექტორი		დ. ნიშნიანიძე	ა-№
კორექტირების პროექტი		პრ.მთ.არქ.		გ.გოგრიჭიანი	ფურცელი
		პრ. ავტორი		გ.გოგრიჭიანი	№
მრავალბინიანი საცხოვრებელი სახლი (ოფისებით) ერისთავის ქ.№ 3–ში	დაკვეთა №	შეასრულა		ნ. გაბუნია	მაშტაბი
	სტადია				1:200
კოეფიციენტის კრებები	ტ.პ				

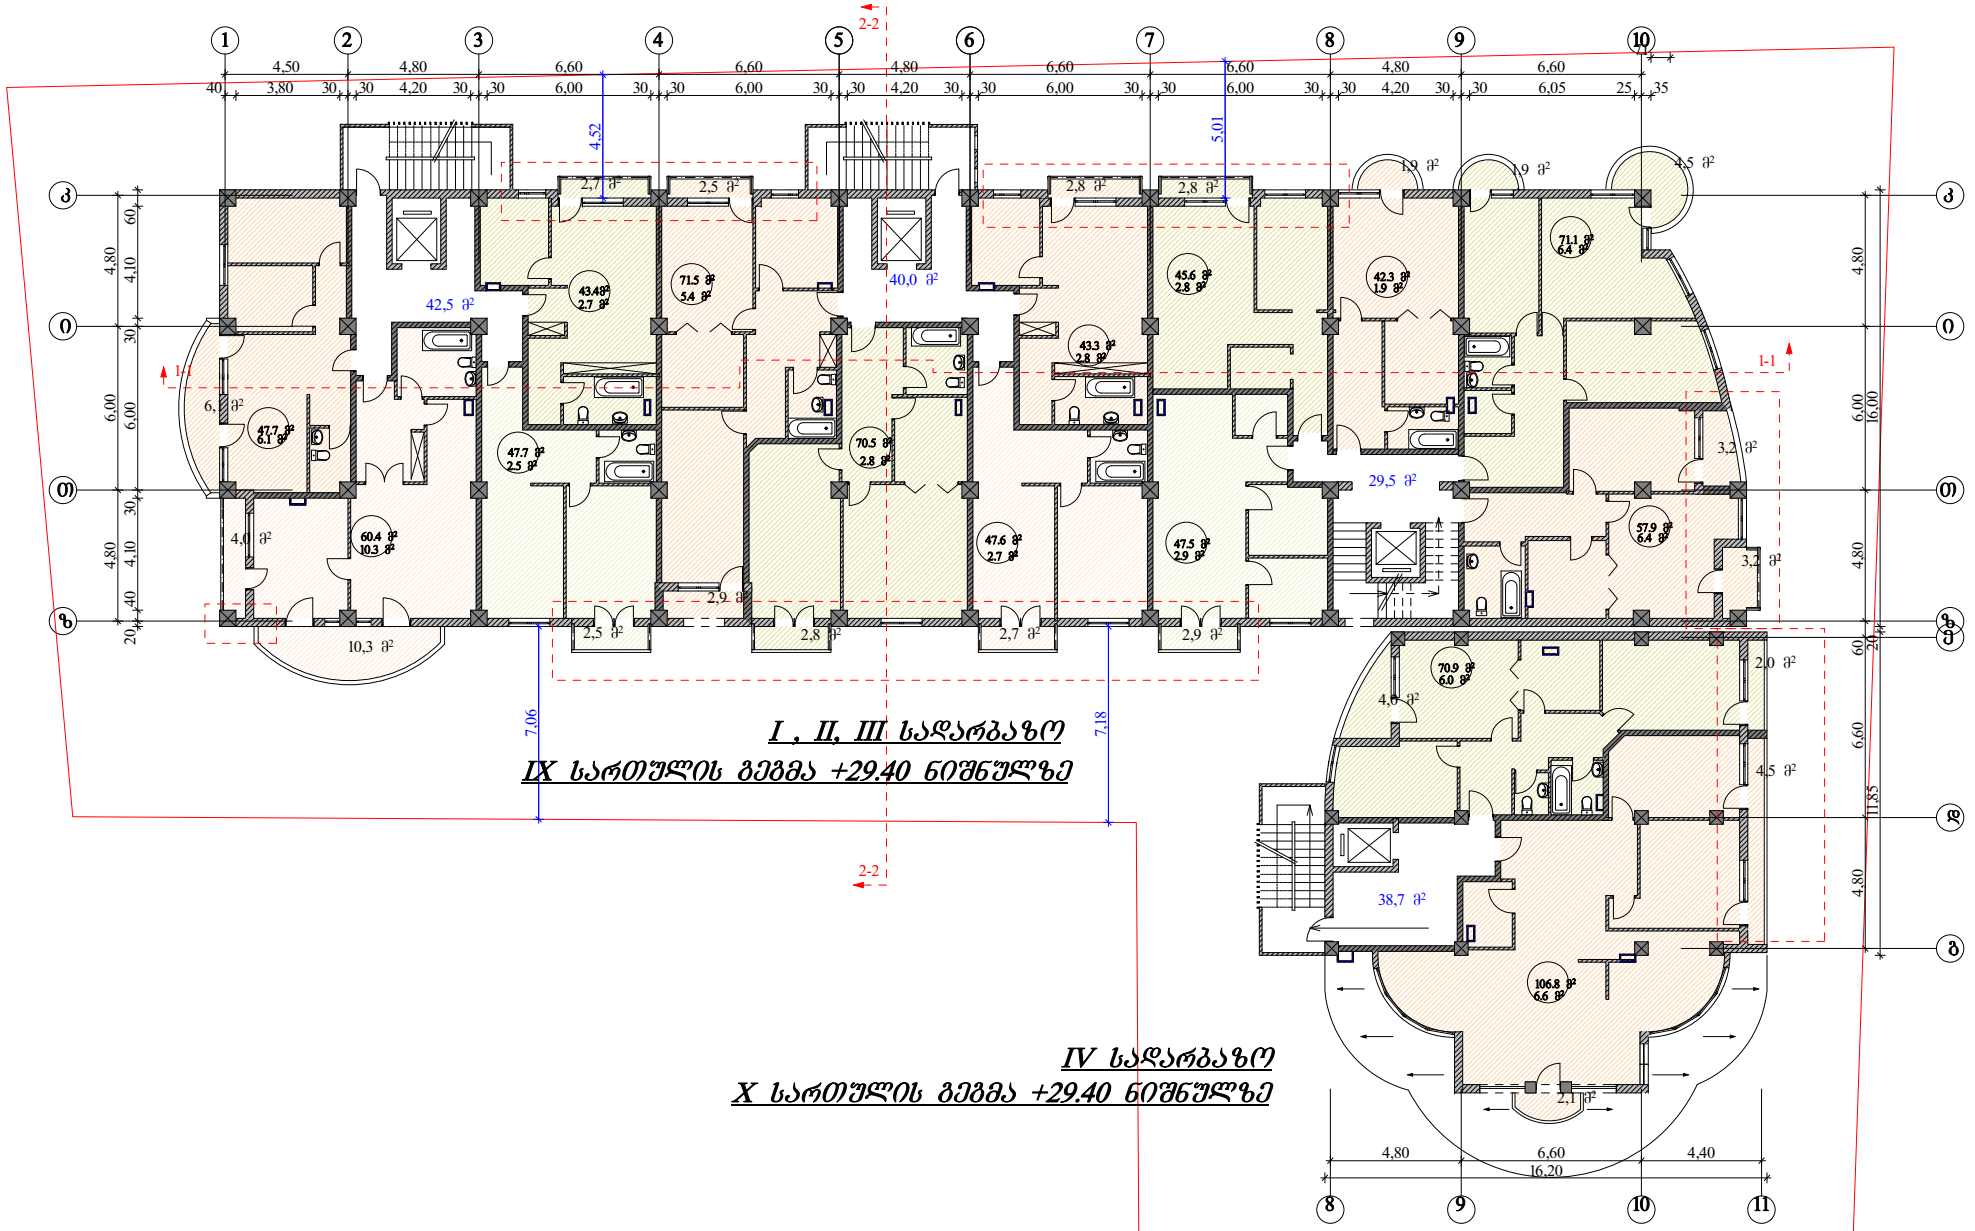

I , II, III სადარბაზო
IX სართულის გეგმა +29.40 ნიშნულზე

IV სადარბაზო
X სართულის გეგმა +29.40 ნიშნულზე

კორექტირებული უბნები

ი.ბ.ა "ამირანი 2007"		თანამდებობა	ხელმოწერა	გვარი	ფურცელი
		დირექტორი		დ. ნიშნიანიძე	ა№
კორექტირების პროექტი		პრ.მთ.არქ.		გ.გოგორიჯიანი	ფურცელი
		პრ. ავტორი		გ.გოგორიჯიანი	№
მრავალბინიანი საცხოვრებელი სახლი (ოფისებით) ვრისთავის ქუჩ № 3–ში	დაკვეთა №	შესრულა		ნ. გაბუნია	მაშტაბი
	სტადია				1:200
X სართულის გეგმა	ტ-პ				



I , II, III სადარბაზო
IX სართულის გეგმა +29.40 ნიშნულზე

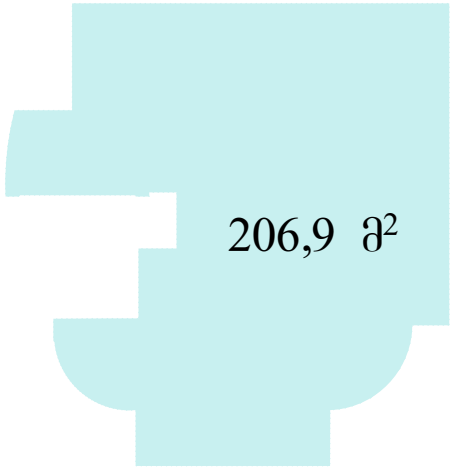

IV სადარბაზო
X სართულის გეგმა +29.40 ნიშნულზე

ი.ბ.ა "ამირანი 2007"		თანამდებობა	ხელმოწერა	გვარი	ფურცელი
		დირექტორი		დ. ნიშნიანიძე	ა№
კორექტირების პროექტი		პრმთ.არქ		გ.გოგრიჭიანი	ფურცელი
		პრ. ავტორი		გ.გოგრიჭიანი	№
მრავალბინიანი საცხოვრებელი სახლი (ოფისებით) ერისთავის ქ.№ 3–ში	დაკვეთა №	შესრულა		ნ. გაბუნია	მაშტაბი
	სტადია				1:200
კოეფიციენტის კროკები	ტ.პ				

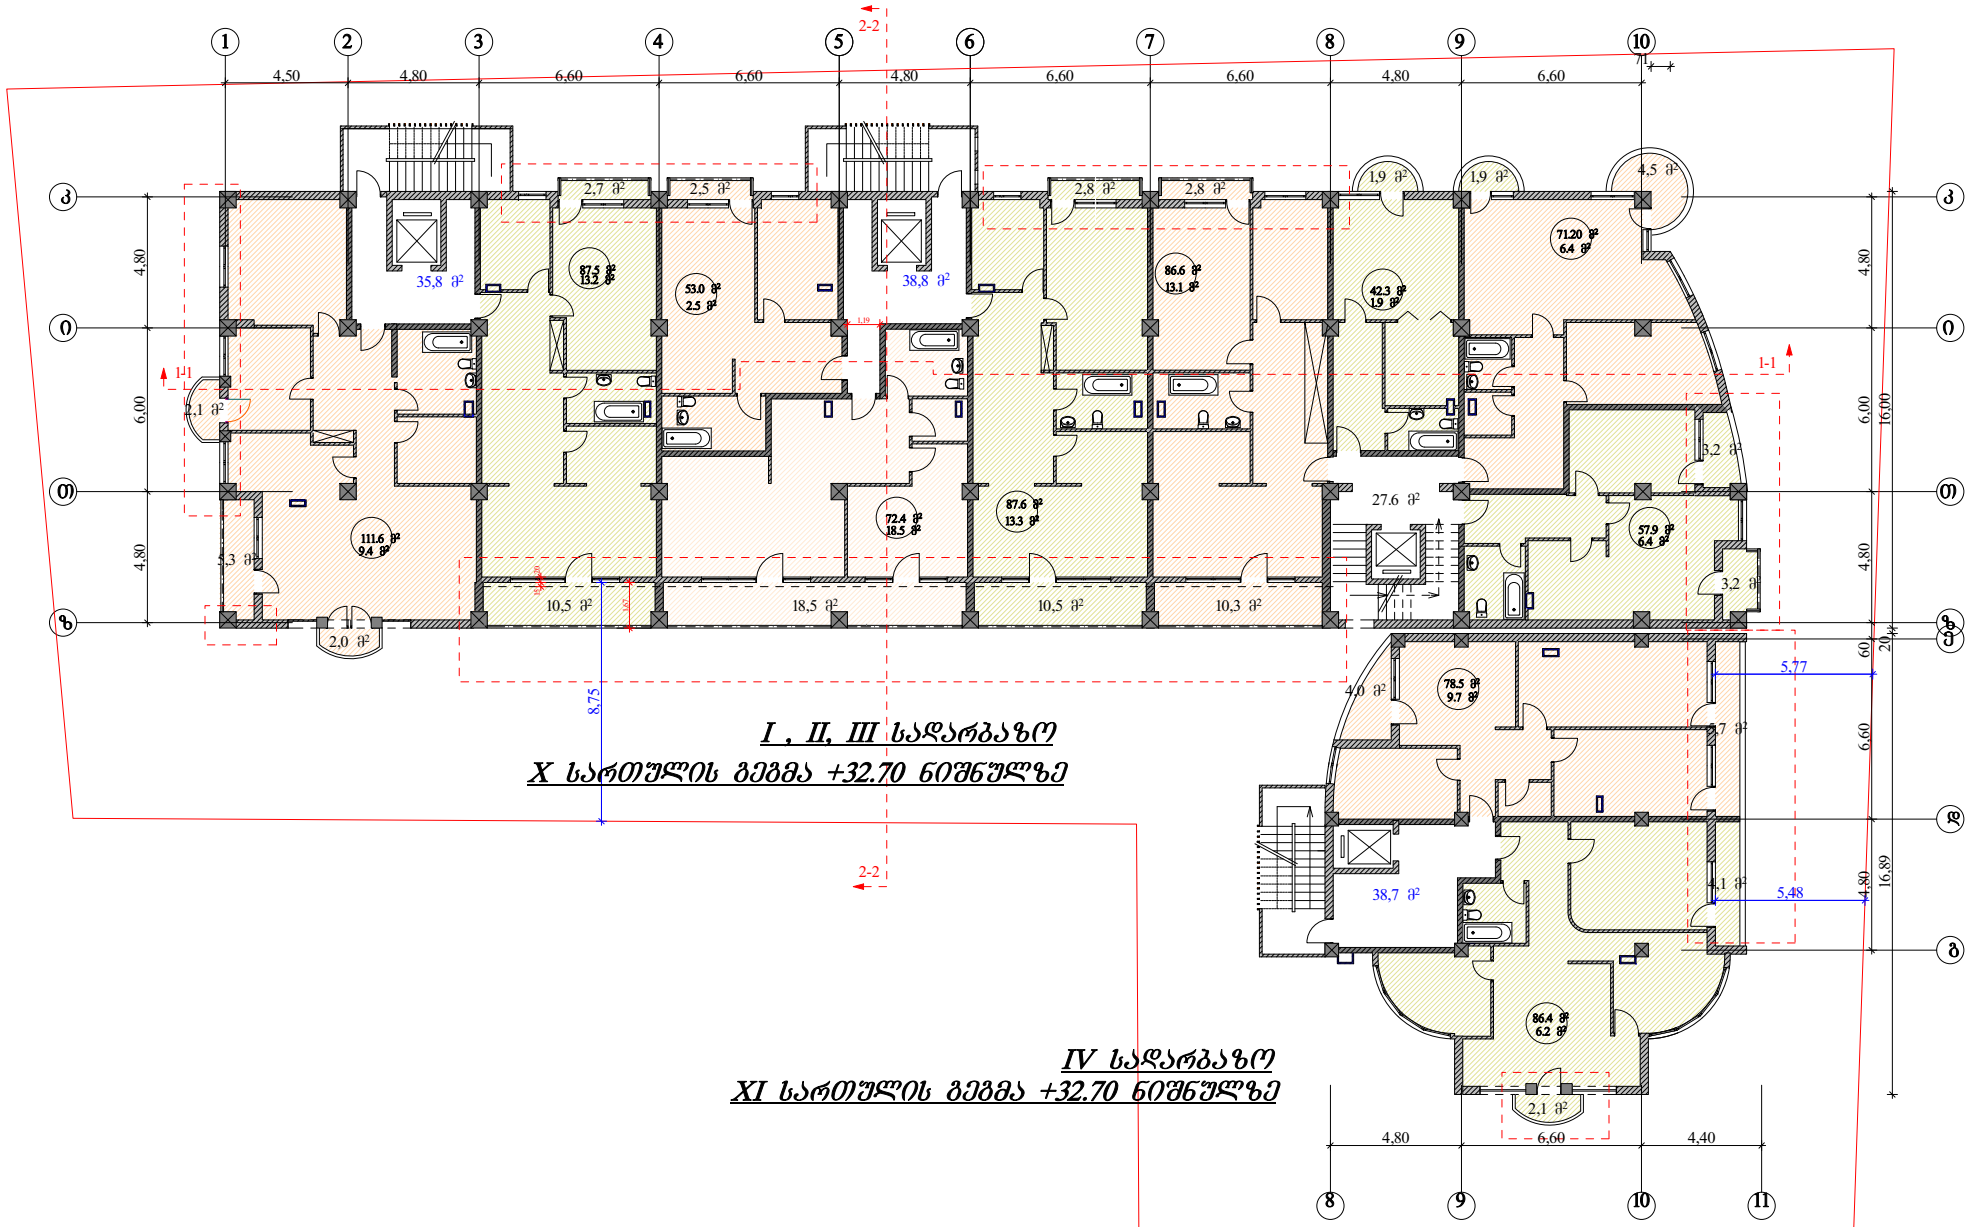

კორექტირებული უბნები

ი.ბ.ა "ამირანი 2007"		თანამდებობა	ხელმოწერა	გვარი	ფურცელი
		დირექტორი		დ. ნიშნიანიძე	ა№
კორექტირების პროექტი		პრ.მთ.არქ.		გ.გოგრიჭიანი	ფურცელი
		პრ. ავტორი		გ.გოგრიჭიანი	№
მრავალბინიანი საცხოვრებელი სახლი (ოფისებით) ერისთავის ქუჩ № 3–ში	ლაქტეთა №	შეასრულა		ნ. გაბუნია	მაშტაბი
	სტადია				1:200
XI სართულის გეგმა	ტპ				



I , II, III სადარბაზო
X სართულის გეგმა +32.70 ნიშნულზე

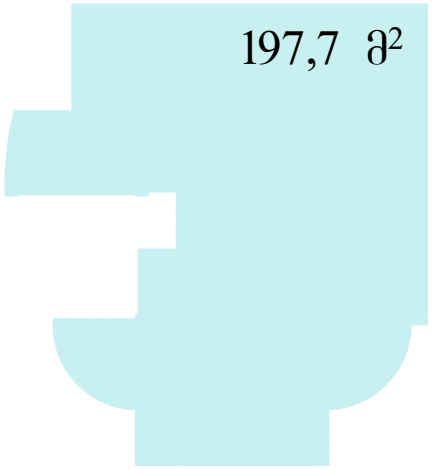

IV სადარბაზო
XI სართულის გეგმა +32.70 ნიშნულზე

ი.ბ.ა "ამირანი 2007"		თანამდებობა	ხელმოწერა	გვარი	ფურცელი
		დირექტორი		დ. ნიშნიანიძე	ა-№
კორექტირების პროექტი		არქიტექტ.		გეგეჭკორიანი	ფურცელი
		არქ. ავტორი		გეგეჭკორიანი	№
მრავალბინიანი საცხოვრებელი სახლი (ოფისებით) ერისთავის ქუჩ № 3–ში	დაკვეთა №	შეასრულა		ნ. გაბუნია	მაშტაბი
	ხუდია				1:200
კოეფიციენტის კროკები	ტ.პ				

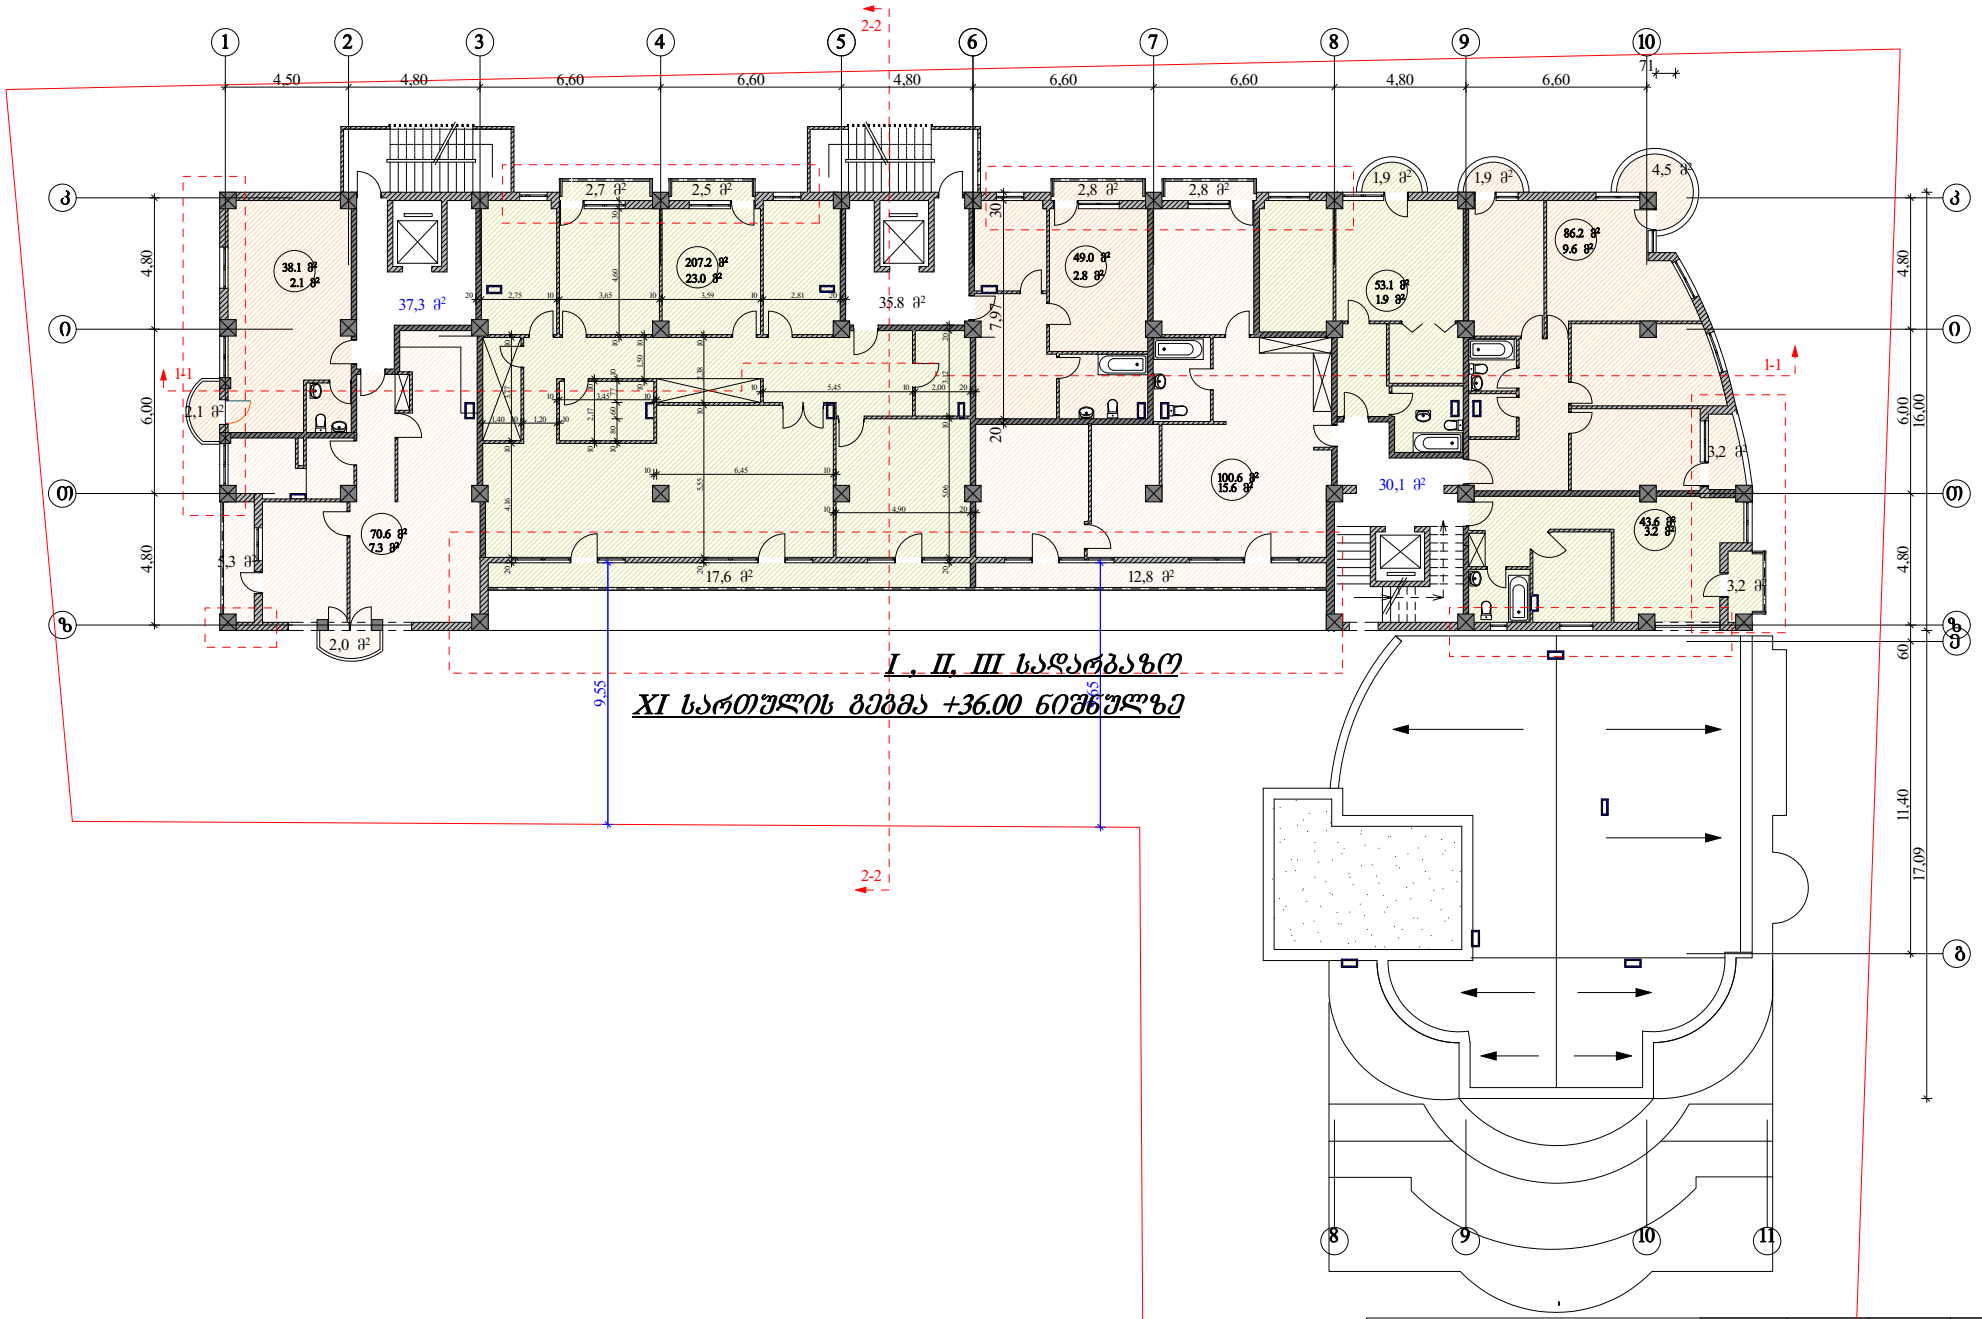

ი.ბ.ა "ამირანი 2007"	თანამდებობა	ხელმოწერა	გვარი	ფურცელი
	დირექტორი		დ. ნიშნიანიძე	ა№
კორექტირების პროექტი	პრ.მთ.არქ.		გ.გოგრიჭიანი	ფურცელი
	პრ. ავტორი		გ.გოგრიჭიანი	№
მრავალბინიანი საცხოვრებელი სახლი (ოფისებით) ერისთავის ქუჩ № 3–ში	შეასრულა		ნ. გაბუნია	მაშტაბი
				1:200
XII სართულის გეგმა				

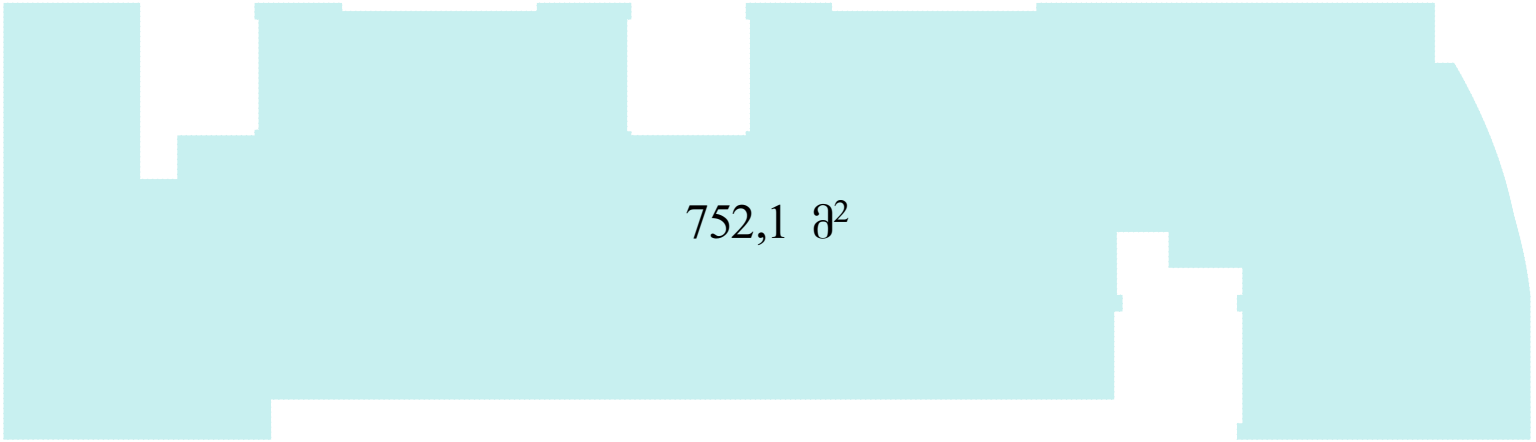

I , II, III სადარბაზო

XI სართულის გეგმა +36.00 ნიშნულზე

ი.ბ.ა "ამირანი 2007"		თანამდებობა	ხელმოწერა	გვარი	ფურცელი
		დირექტორი		დ. ნიშნიანიძე	ა№
კორექტირების პროექტი		პრ.მთ.არქ.		გ.გოგრიჭიანი	ფურცელი
		პრ. ავტორი		გ.გოგრიჭიანი	№
მრავალბინიანი საცხოვრებელი სახლი (ოფისებით) ერისთავის ქ.№ 3–ში	დაკვეთა №	შეასრულა		ნ. გაბუნია	მაშტაბი
	სტადია				1:200
კოორდინატების კროკები	ტ.პ				

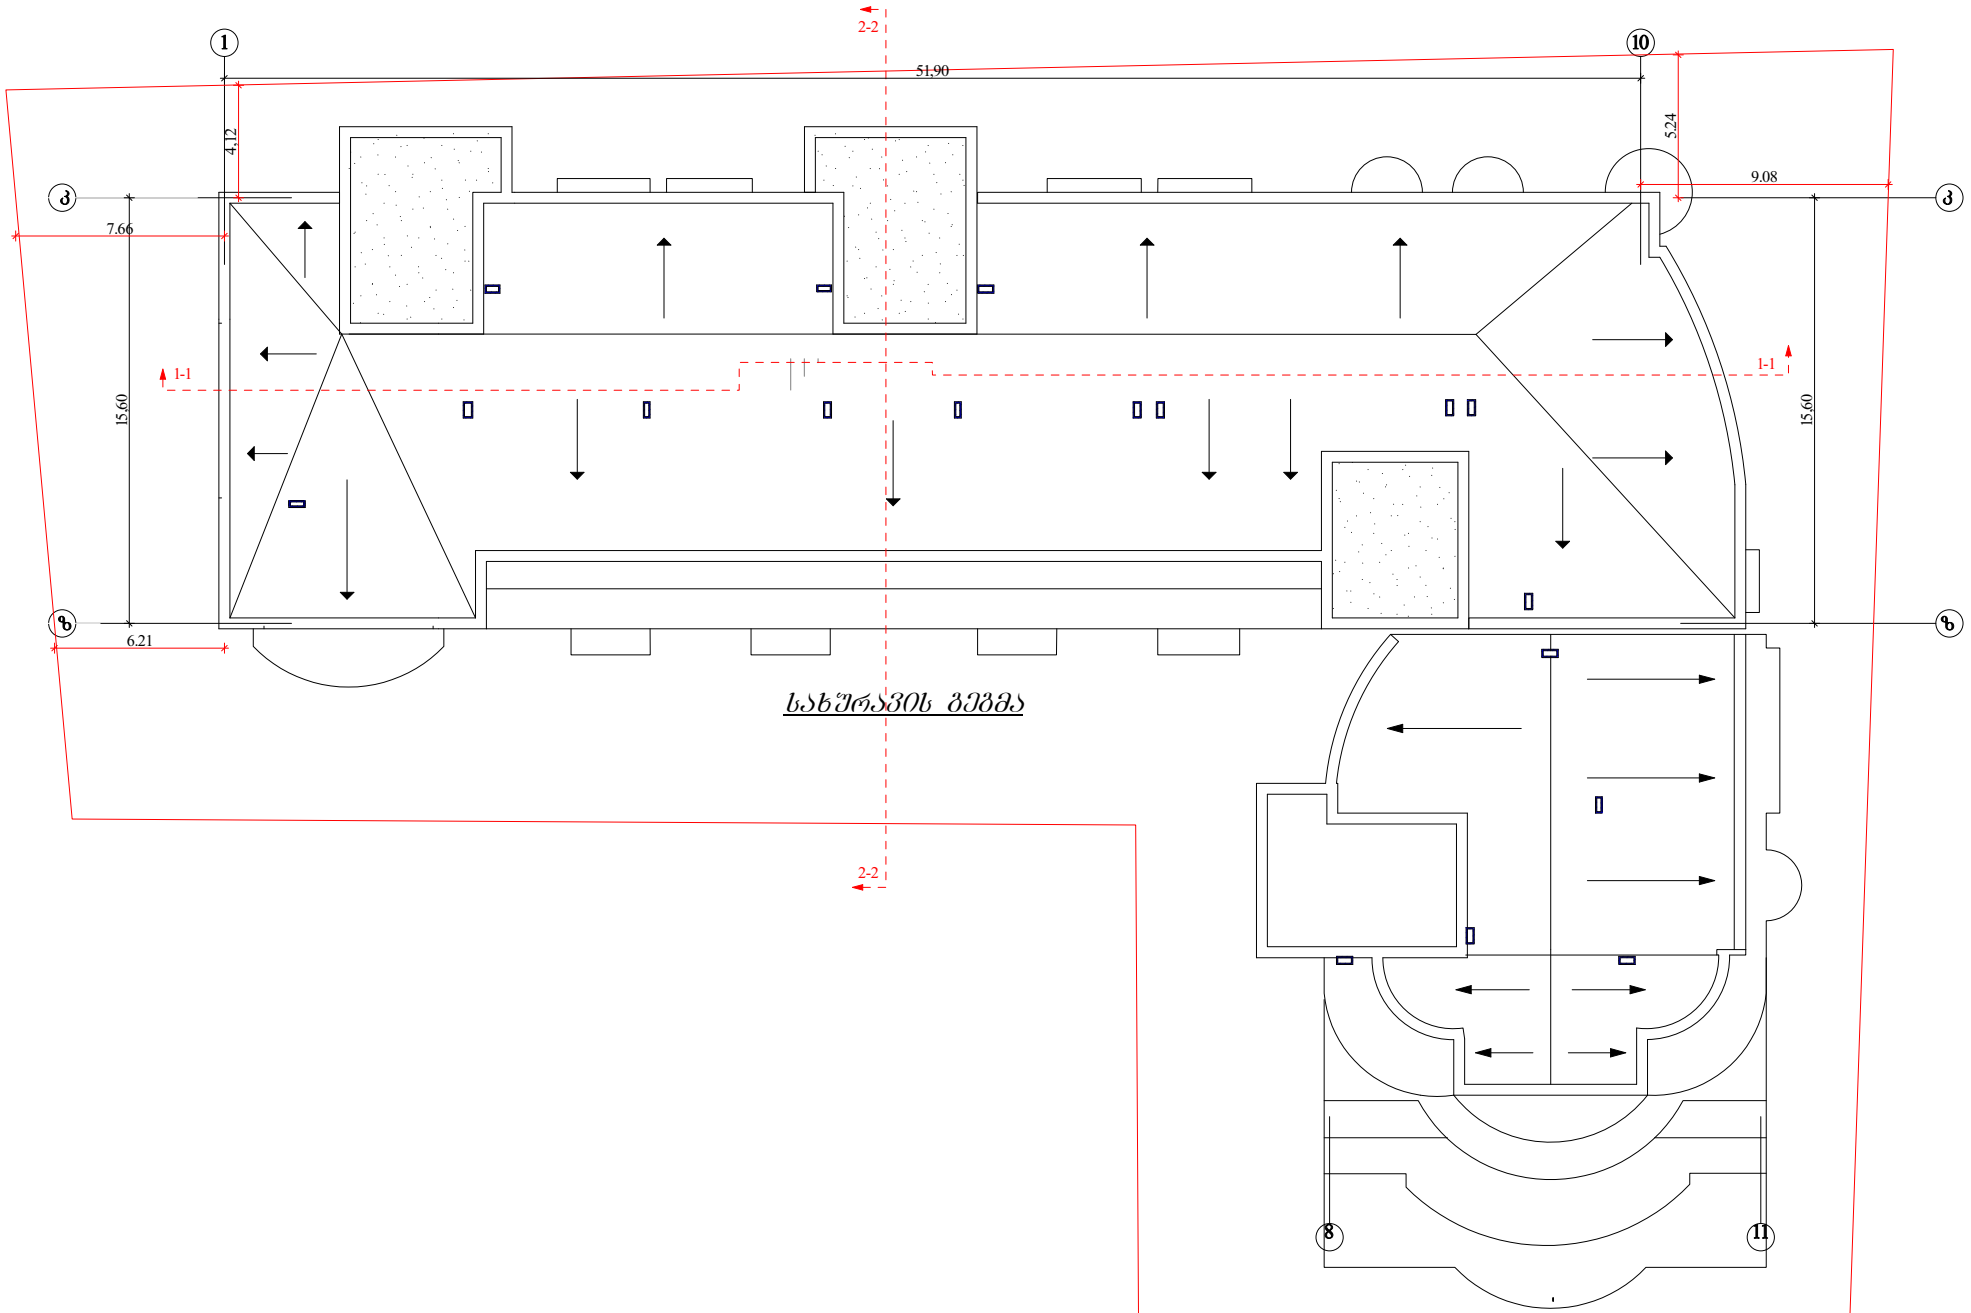

სახურავის გეგმა

ი.ბ.ა "ამირანი 2007"		თანამდებობა	ხელმოწერა	გვარი	ფურცელი
		დირექტორი		დ. ნაშნიანიძე	ა№
კორექტირების პროექტი		პრმთ.არქ.		გაგოგრიჭიანი	ფურცელი
		პრ. ავტორი		გაგოგრიჭიანი	№
მრავალბინიანი საცხოვრებელი სახლი (ოფისებით) ერისთავის ქუჩ № 3-ში	დაკვეთა №	შესრულა		ნ. გაბუნია	მაშტაბი
	სტადია				1:200
სახურავის გეგმა	ტ.პ				