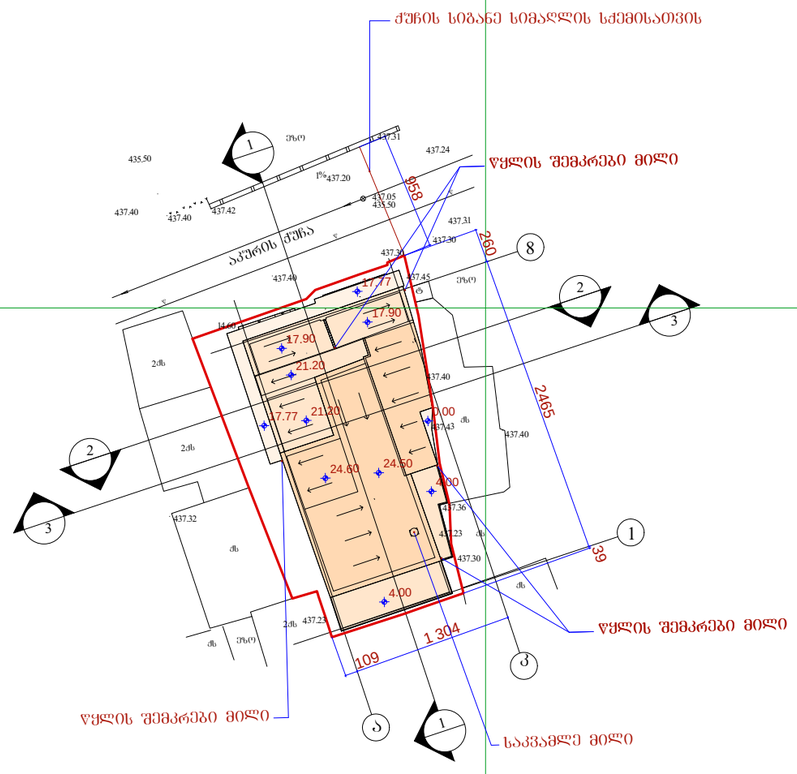

1 304

109

39

2465

260

958

21.20 21.20

24.50 24.60
17.90

17.90

0.00

4.00

4.00

17.77

17.77

საკვამლე მილი

წყლის შემკრები მილი

წყლის შემკრები მილი წყლის შემკრები მილი

ქუჩის სიგანე სიმაღლის სქემისათვის
14.60

437.30
437.45

437.23

w

437.24

437.31

437.05

435.50

437.30

437.31

437.40

437.32

437.23

437.30
437.36
437.43

437.40

437.40

437.20

437.42

437.40 437.40

ეზო

ეზო

ეზო

t

qs
qs

qs

qs
qs

2qs

2qs
2qs

w

w

აკურის ქუჩა 8

1

a

k

435.50

1

1

2

2

1%

გენგეგმა მ.1:500

მ. აბაიშვილი

S.p.s. "amfioni"

მ. ჩხაიძე

მ. ჩხაიძე

პრ. მთ. არქიტ.

პრ. ავტორი

დირექტორი

1-500

ნ. სვანიძე

მ. ჩხაიძე

შეამოწმა სტადია ფურცელი რაოდენობა მასშტაბი

pr

პრ. მთ. კონს.

შეასრულა

პრ. ავტორი

გენგეგმა

ნ. სვანიძე

სასტუმრო აკურის ქუჩაზე

(კორექტირებული პროექტი)

ი.კევლიშვილი

481850

4

6

1

8

6

5

0

3

3

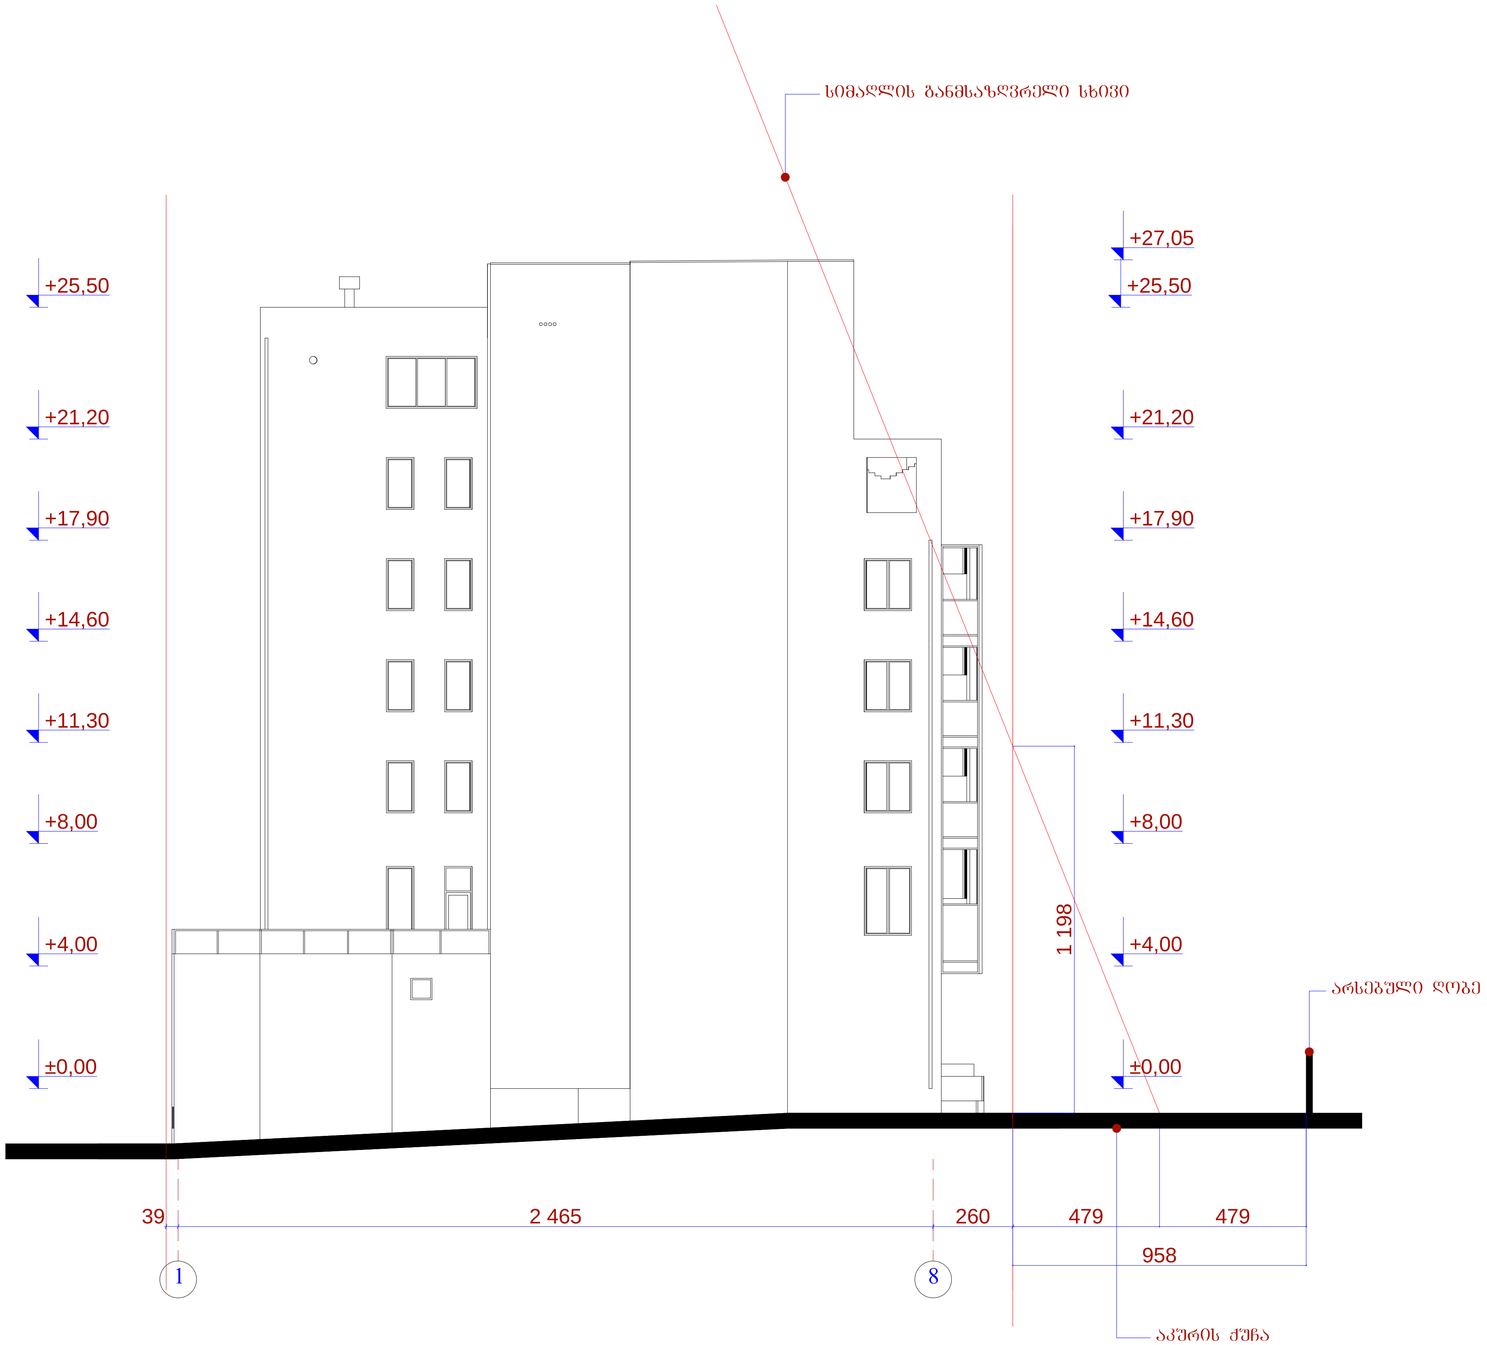

1 8

958

479 479

1 198

39 2 465 260

±0,00

+4,00

+8,00

+11,30

+14,60

+17,90

+21,20

±0,00

+4,00

+8,00

+11,30

+14,60

+17,90

+21,20

+27,05

+25,50 +25,50

სიმაღლის განმსაზღვრელი სხივი

არსებული ღობე
აკურის ქუჩა

პრ. ავტორი

შეასრულა

პრ. მთ. კონს.

pr
სტადია ფურცელი რაოდენობა მასშტაბი

სასტუმრო აკურის ქუჩაზე

(კორექტირებული პროექტი)

შეამოწმა ნ. სვანიძე

მ. ჩხაიძე

ნ. სვანიძე

1-100

დირექტორი

პრ. ავტორი

პრ. მთ. არქიტ.

მ. ჩხაიძე

მ. ჩხაიძე

S.p.s. "amfioni"

მ. აბაიშვილი

სიმაღლის განმსაძღვრელი სქემა მ. 1:100

ი.კევლიშვილი სიმაღლის განმსაზღვრელი სქემა