ჭრილი 1-1

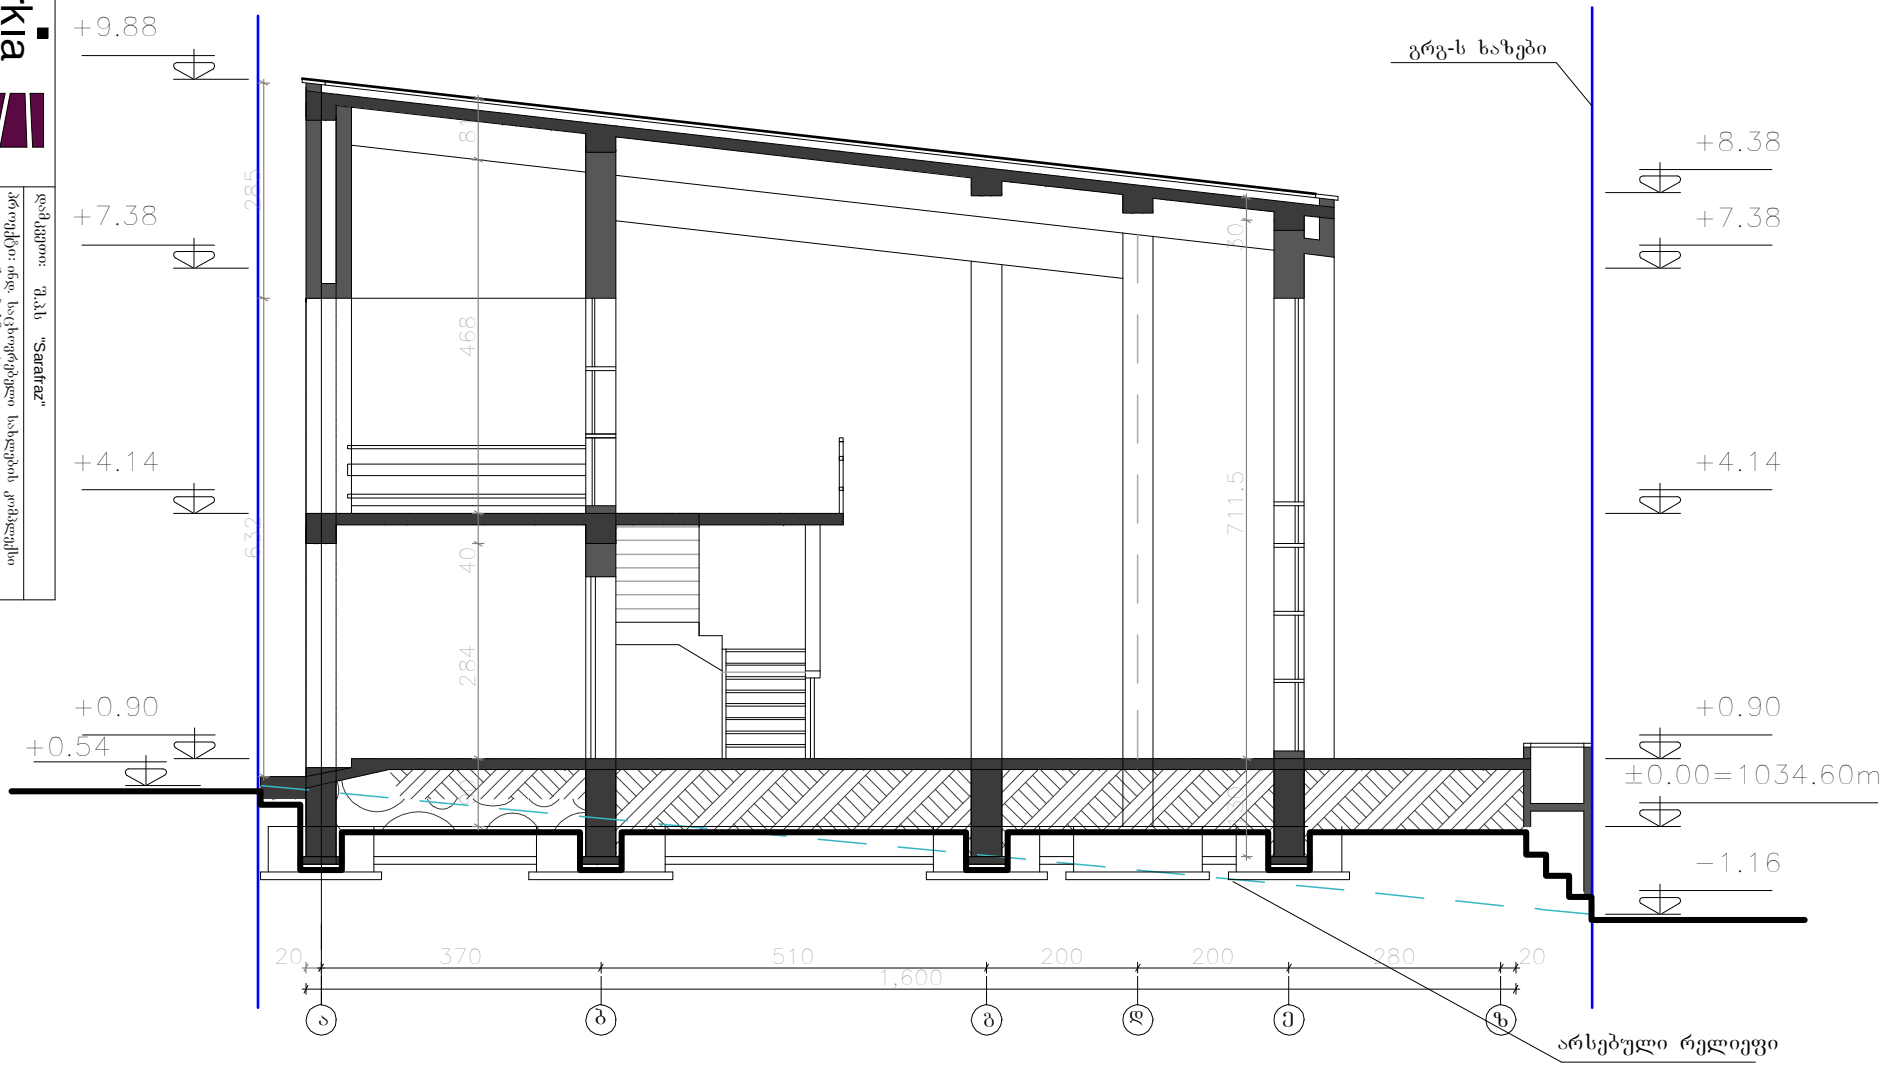

შენიშვნა:

1. ±0.00=1034.60 მ ტოპოგადაღების მიხედვით

Karkia

დამკვეთი: შ.პ.ს "Sarafraz"

პროექტი: ინდ. საცხოვრებელი სახლების კომპლექსი (ს.ტაბახმელა)

(ტიპი C,ნაკვ.№13)

დასახელება: ჭრილი 1-1

მთავარქიტექტორი: დ. ტაპიზაღე

ინტერიერი და ვიზუერიერი: შმატინფარ დაამტკიცა

შეამოწმა: შ. ტაპიზაღე

დ. ტაპიზაღე

ეროვნული: სმ

მასშტაბი: 1:100

ფორმატი: A4

პროექტის არქიფის ნომერი:

13/07/13	
03	
12	
13	

ჭრილი 2-2

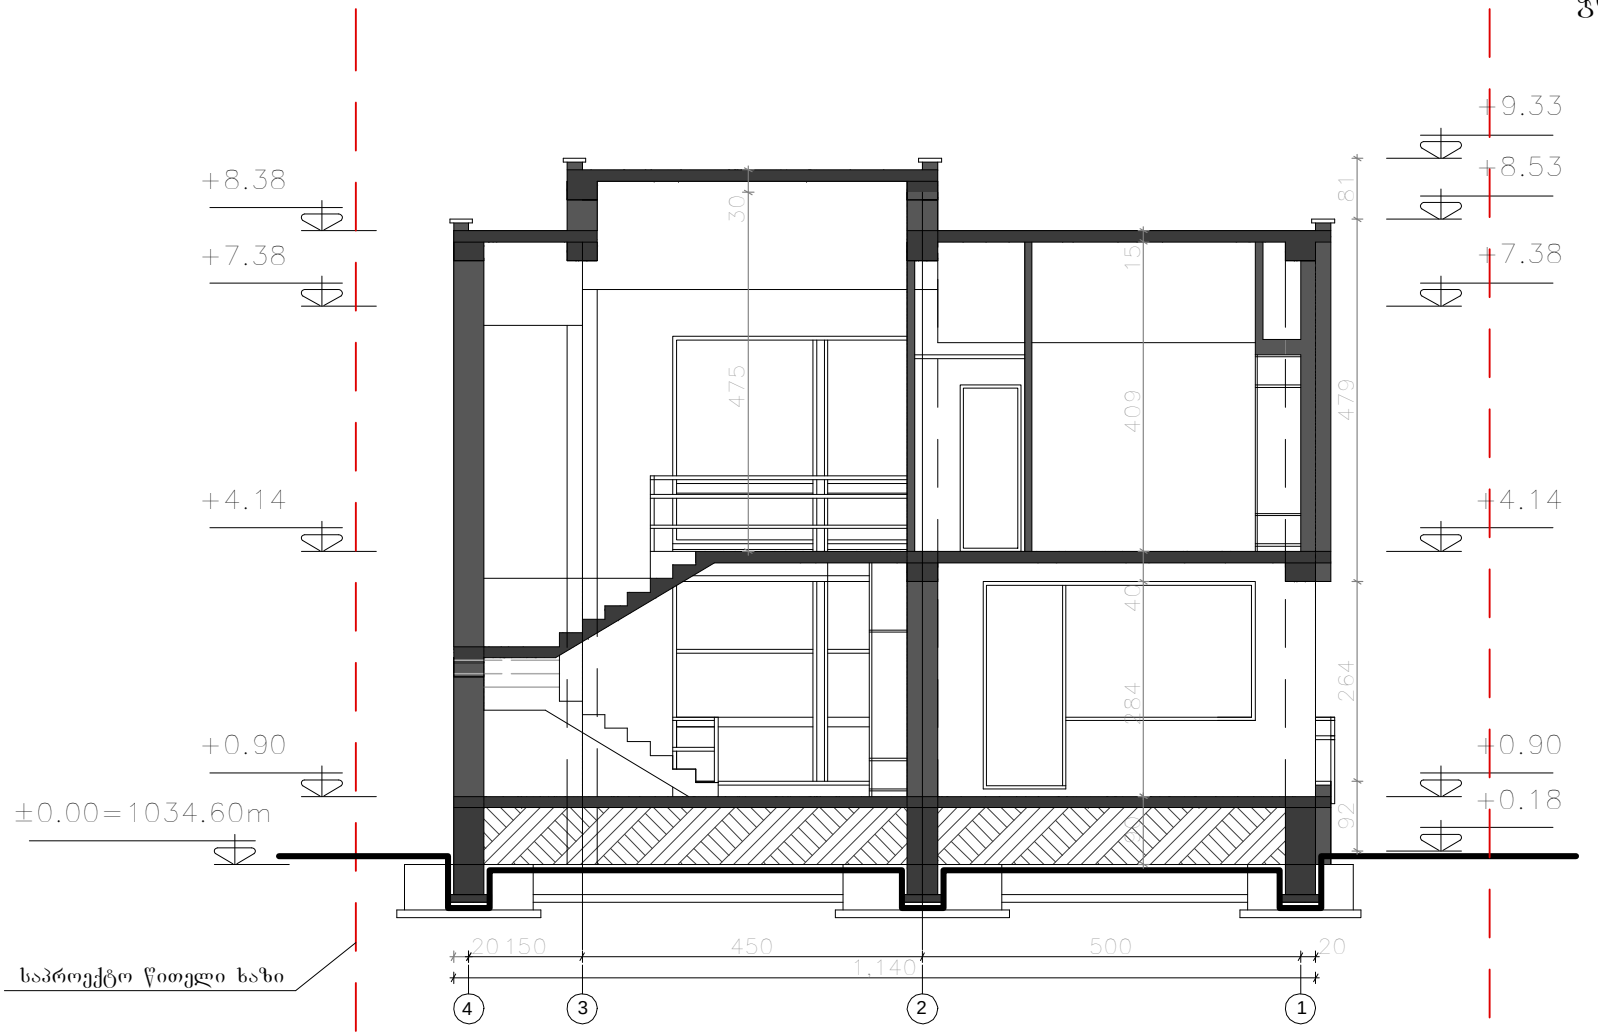

შენიშვნა:

1. ±0.00=1034.60 მ ტოპოგადაღების მიხედვით

Karkia

დამკვეთი: შ.პ.ს "Sarafraz"

პროექტი: ინდ. საცხოვრებელი სახლების კომპლექსი (ს.ტაბახმელა) (ტიპი C,ნაკვ.№13)

დასახელება: ჭრილი 2-2

მთ.არქიტექტორი:	ლ. ტაპიზაღე
ინტერიერი და ვიზუერიერი:	შ.ჩატინიკარ
შეამოწმა:	შ. ტაპიზაღე
დაამტკიცა:	ლ. ტაპიზაღე
ეროვული:	სმ
მასშტაბი:	1:100
ფორმატი:	A4
პროექტის არქივის ნომერი:	
	13/07/13
რევ.	03
ფურ-ლი №:	13
ფურცი რ-ბა:	13