ფასადი ღერ-ში 4-1

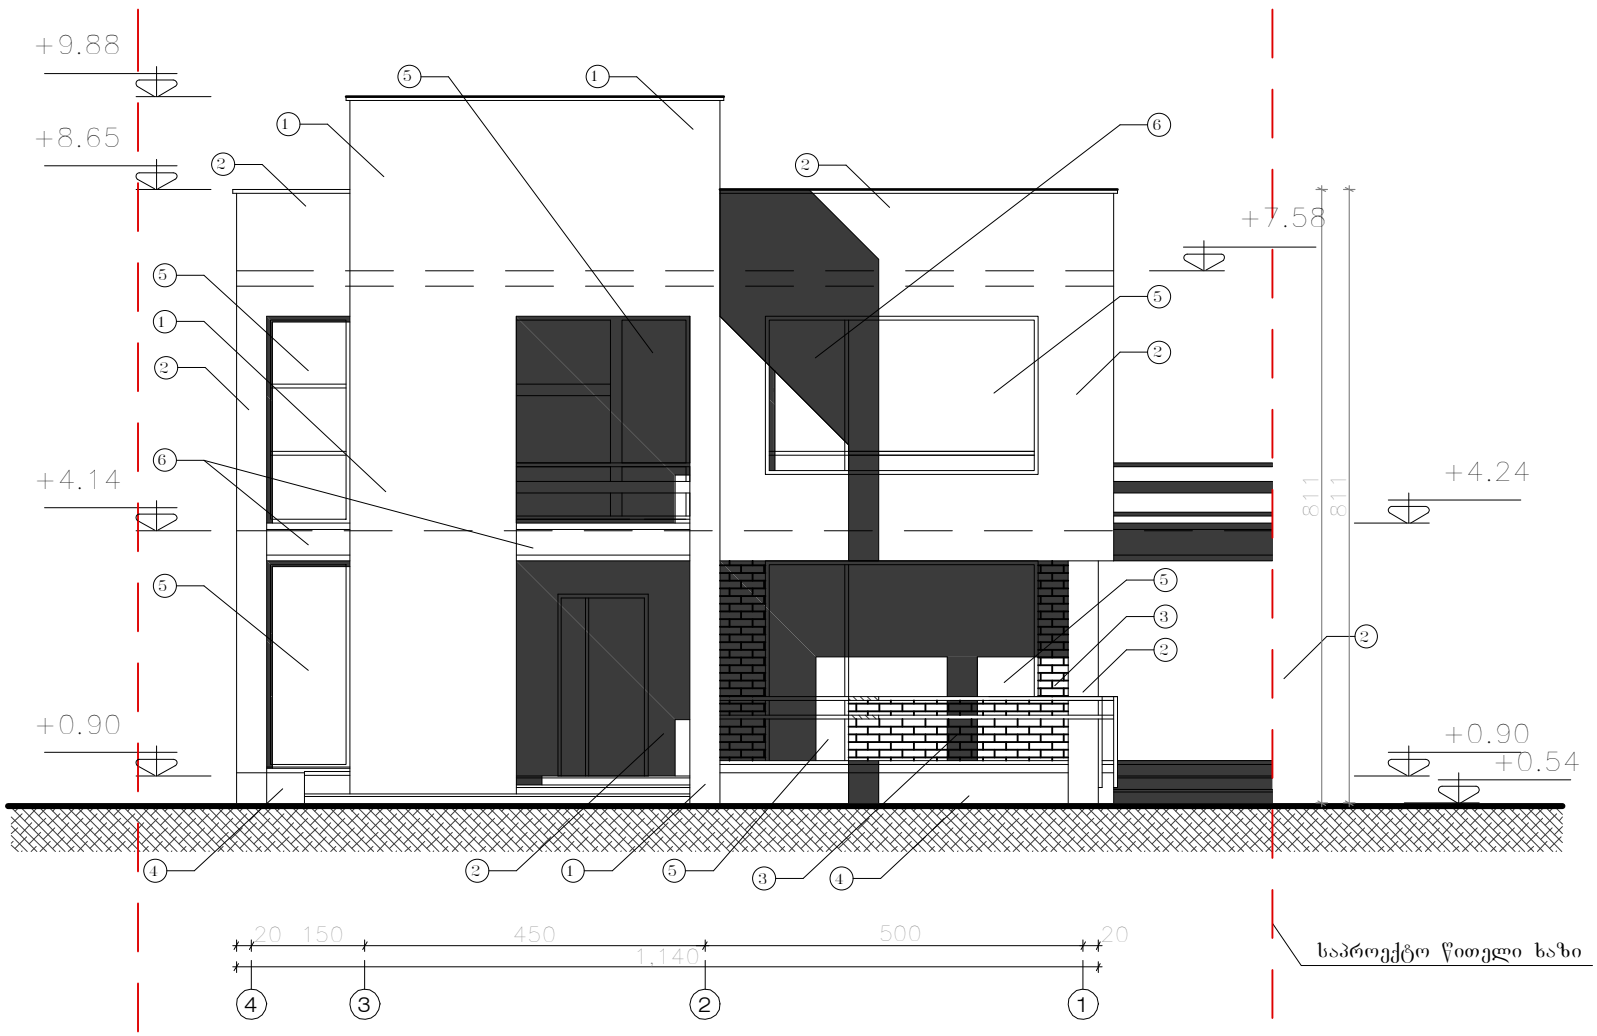

ლითონ პლასტმასის ფანჯრები და ვიტრაჟები მინაპაკეტით (5)

ბუნებრივი ქვით მოპირკეთება (3)

რკ/ბეტონი,შელესილი და შეღებილი ყავისფერი ფასადის საღებავით (1)

ლითონი ,შეღებილი ანტიკოროზიული ყავისფერი საღებავით (6)

ბუნებრივი ქვით მოპირკეთებული პლინტუსი (4)

რკ/ბეტონი,შელესილი და შეღებილი რუხი ფასადის საღებავით (2)

პროფილირებული ალუმინის ფურცლები (7)

Karkia

დამკვეთი: შ.პ.ს "Sarafraz"

პროექტი: ინდ. საცხოვრებელი სახლების კომპლექსი (ს.ტაბახმელა) (ტიპი C',ნაკვ.№13)

დასახელება: ფასადი ღერ-ში 1-4

მთ.არქიტექტორი:	დ. ტაპიზაღე
ინტერიერი და ექსტერიერი:	შ.მატინფარ
შეამოწმა:	შ. ტაპიზაღე
დაამტკიცა:	დ. ტაპიზაღე
ფრიფული:	სმ
მასშტაბი	1:100
ფორმატი	A4
პროექტის არქივის ნომერი:	
რევ.	13/07/13
ფურ.-ლი №:	03
ფურცლ. რ-ბა:	8
	13

ფასადი ღერ-ში 1-4

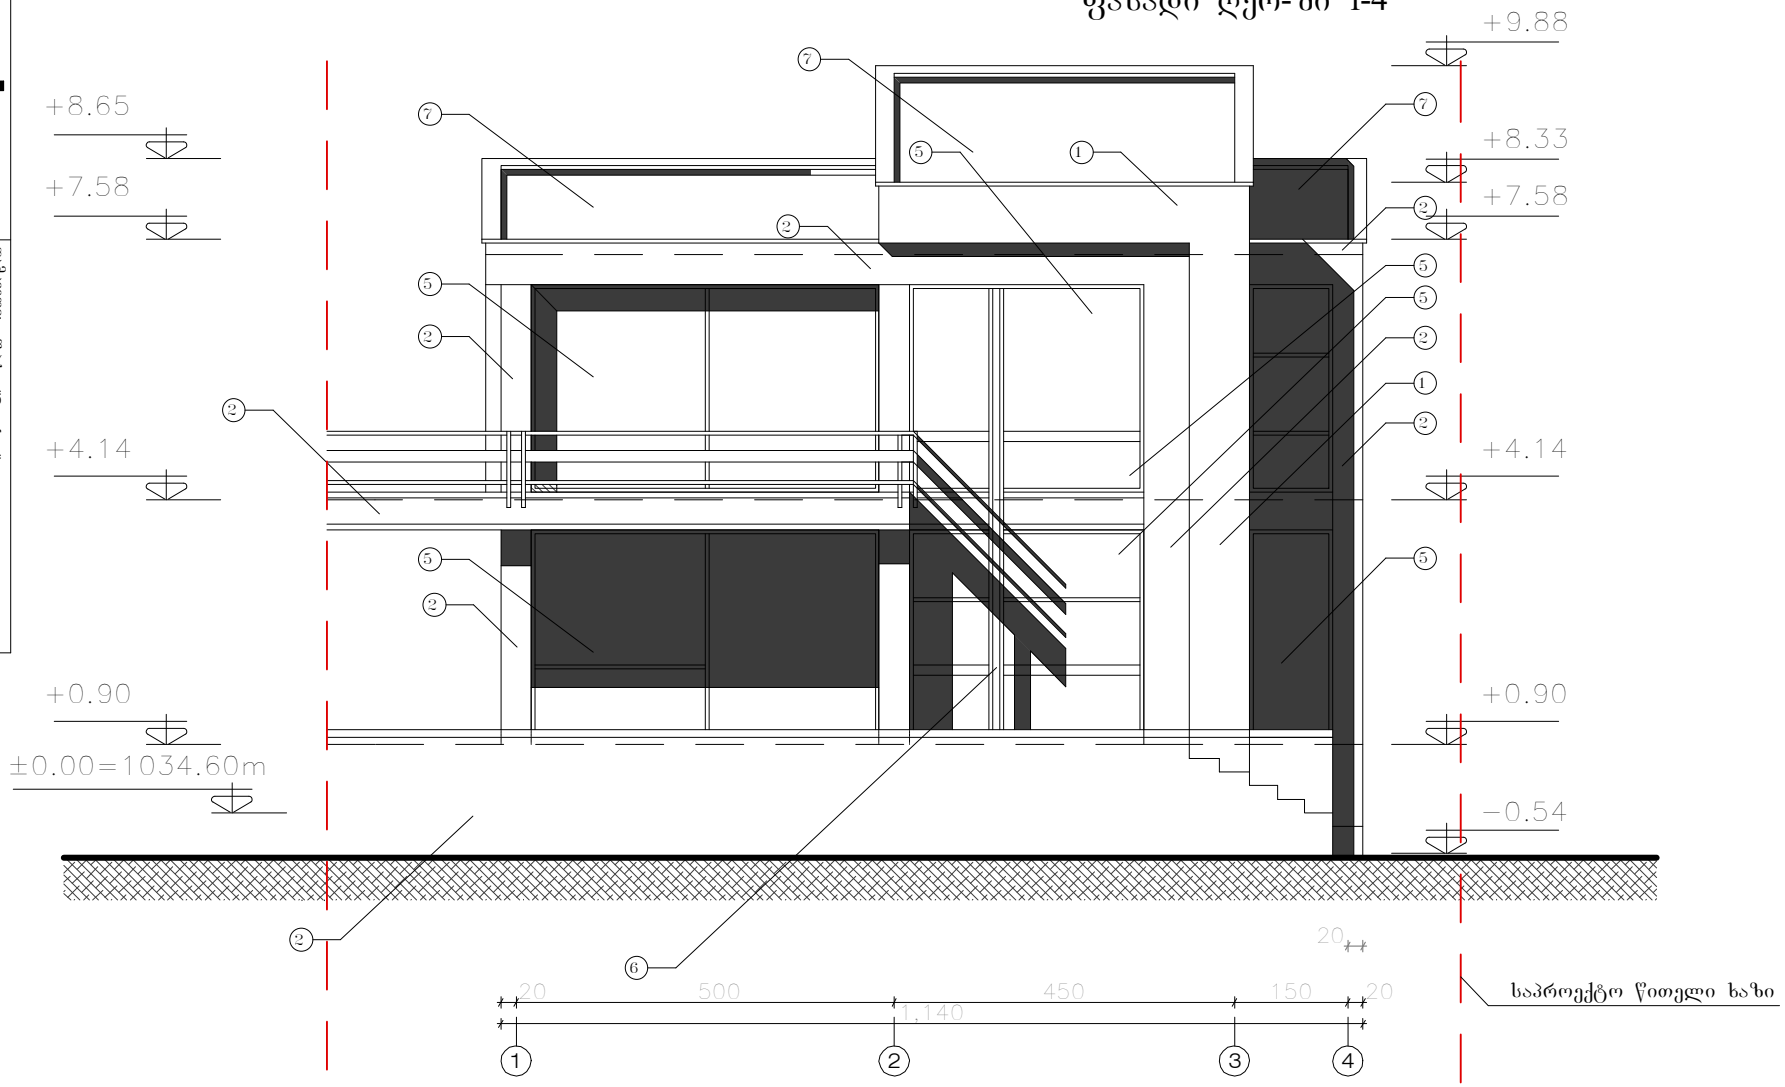

ლითონ პლასტმასის ფანჯრები და ვიტრაჟები მინაპაკეტით (5)

ბუნებრივი ქვით მოპირკეთება (3)

რკ/ბეტონი,შელესილი და შეღებილი ყავისფერი ფასადის საღებავით (1)

ლითონი ,შეღებილი ანტიკოროზიული ყავისფერი საღებავით (6)

ბუნებრივი ქვით მოპირკეთებული პლინტუსი (4)

რკ/ბეტონი,შელესილი და შეღებილი რუხი ფასადის საღებავით (2)

პროფილირებული ალუმინის ფურცლები (7)

Karkia

დამკვეთი: შ.პ.ს "Sarafraz"

პროექტი: ინდ. საცხოვრებელი სახლების კომპლექსი (ს.ტაბახმელა) (ტიპი C',ნაკვ.№13)

დასახელება: ფასადი ღერ-ში 4-1

მთავარქიტექტორი:	დ. ტაბიზაღე	შეამოწმა:	შ. ტაბიზაღე
ინტერიერი და ექსტერიერი :	შმატინფარ	დაამტკიცა:	დ. ტაბიზაღე

ეროვული :	სმ
მასშტაბი:	1:100
ფორმატი:	A4
პროექტის არქივის ნომერი:	
რევ.	13/07/13
ფურ.-ლი №:	9
ფურცლ. რ-ბა:	13

ფასადი ღერ-ში ზ-ა

1. რკ/ბეტონი,შელესილი და შეღებილი ჟავისფერი ფასადის საღებავით
2. რკ/ბეტონი,შელესილი და შეღებილი რუხი ფასადის საღებავით
3. ბუნებრივი ქვით მოპირკეთება
4. ბუნებრივი ქვით მოპირკეთებული პლინტუსი
5. ლითონ პლასტმასის ფანჯრები და ვიტრაჟები მინაპაკეტით
6. ლითონი ,შეღებილი ანტიკოროზიული ჟავისფერი საღებავით
7. პროფილირებული ალუმინის ფურცლები

Karkia

დამკვეთი: შპს "Sarafraz"

პროექტი: ინდ. საცხოვრებელი სახლების კომპლექსი (ს.ტაბახმელა) (ნაკვეთი C1,ნაკ.№13)

ფასადი ღერ-ში ა-ზ

მთავარი არქიტექტორი:	
ინტერიერი და განსტერიერი :	
პროექტის ხელმძღვანელი:	
დამპროექტებელი:	
ა. ტაბატაძე	
ს. ტაბატაძე	
ფორმატი:	A4
მასშტაბი:	1:100
ფურცელი:	სმ
ფურცლის ანძების ნომრები:	
რევ.	03
თარიღი:	13/07/13
ფურცლის №:	10
ფურცლების რაოდ.:	13

ფასადი ღერ-ში ა-ზ

1. რკ/ბეტონი,შელესილი და შეღებილი ყავისფერი ფასადის საღებავით
2. რკ/ბეტონი,შელესილი და შეღებილი რუხი ფასადის საღებავით
3. ბუნებრივი ქვით მოპირკეთება
4. ბუნებრივი ქვით მოპირკეთებული პლინტუსი
5. ლითონ პლასტმასის ფანჯრები და ვიტრაჟები მინაპაკეტით
6. ლითონი ,შეღებილი ანტიკოროზიული ყავისფერი საღებავით
7. პროფილირებული ალუმინის ფურცლები

დასახელება: ფასადი ღერ-ში ზ-ა

Karkia

დამკვეთი: შპს "Sarafraz"	
პროექტი: ინდ. საცხოვრებელი სახლების კომპლექსი (ტ.ტაბახმელა)	(ტიპი C1,ნაგ.№13)
მთავარი არქიტექტორი:	ზ. ტაბახმელა
პროექტის ხელმძღვანელი:	ზ. ტაბახმელა
კონსტრუქციული ნაწილის ხელმძღვანელი:	გ. ტაბახმელა
გეგმარებითი ნაწილის ხელმძღვანელი:	ზ. ტაბახმელა
გრაფიკული მასალის შემსრულებ