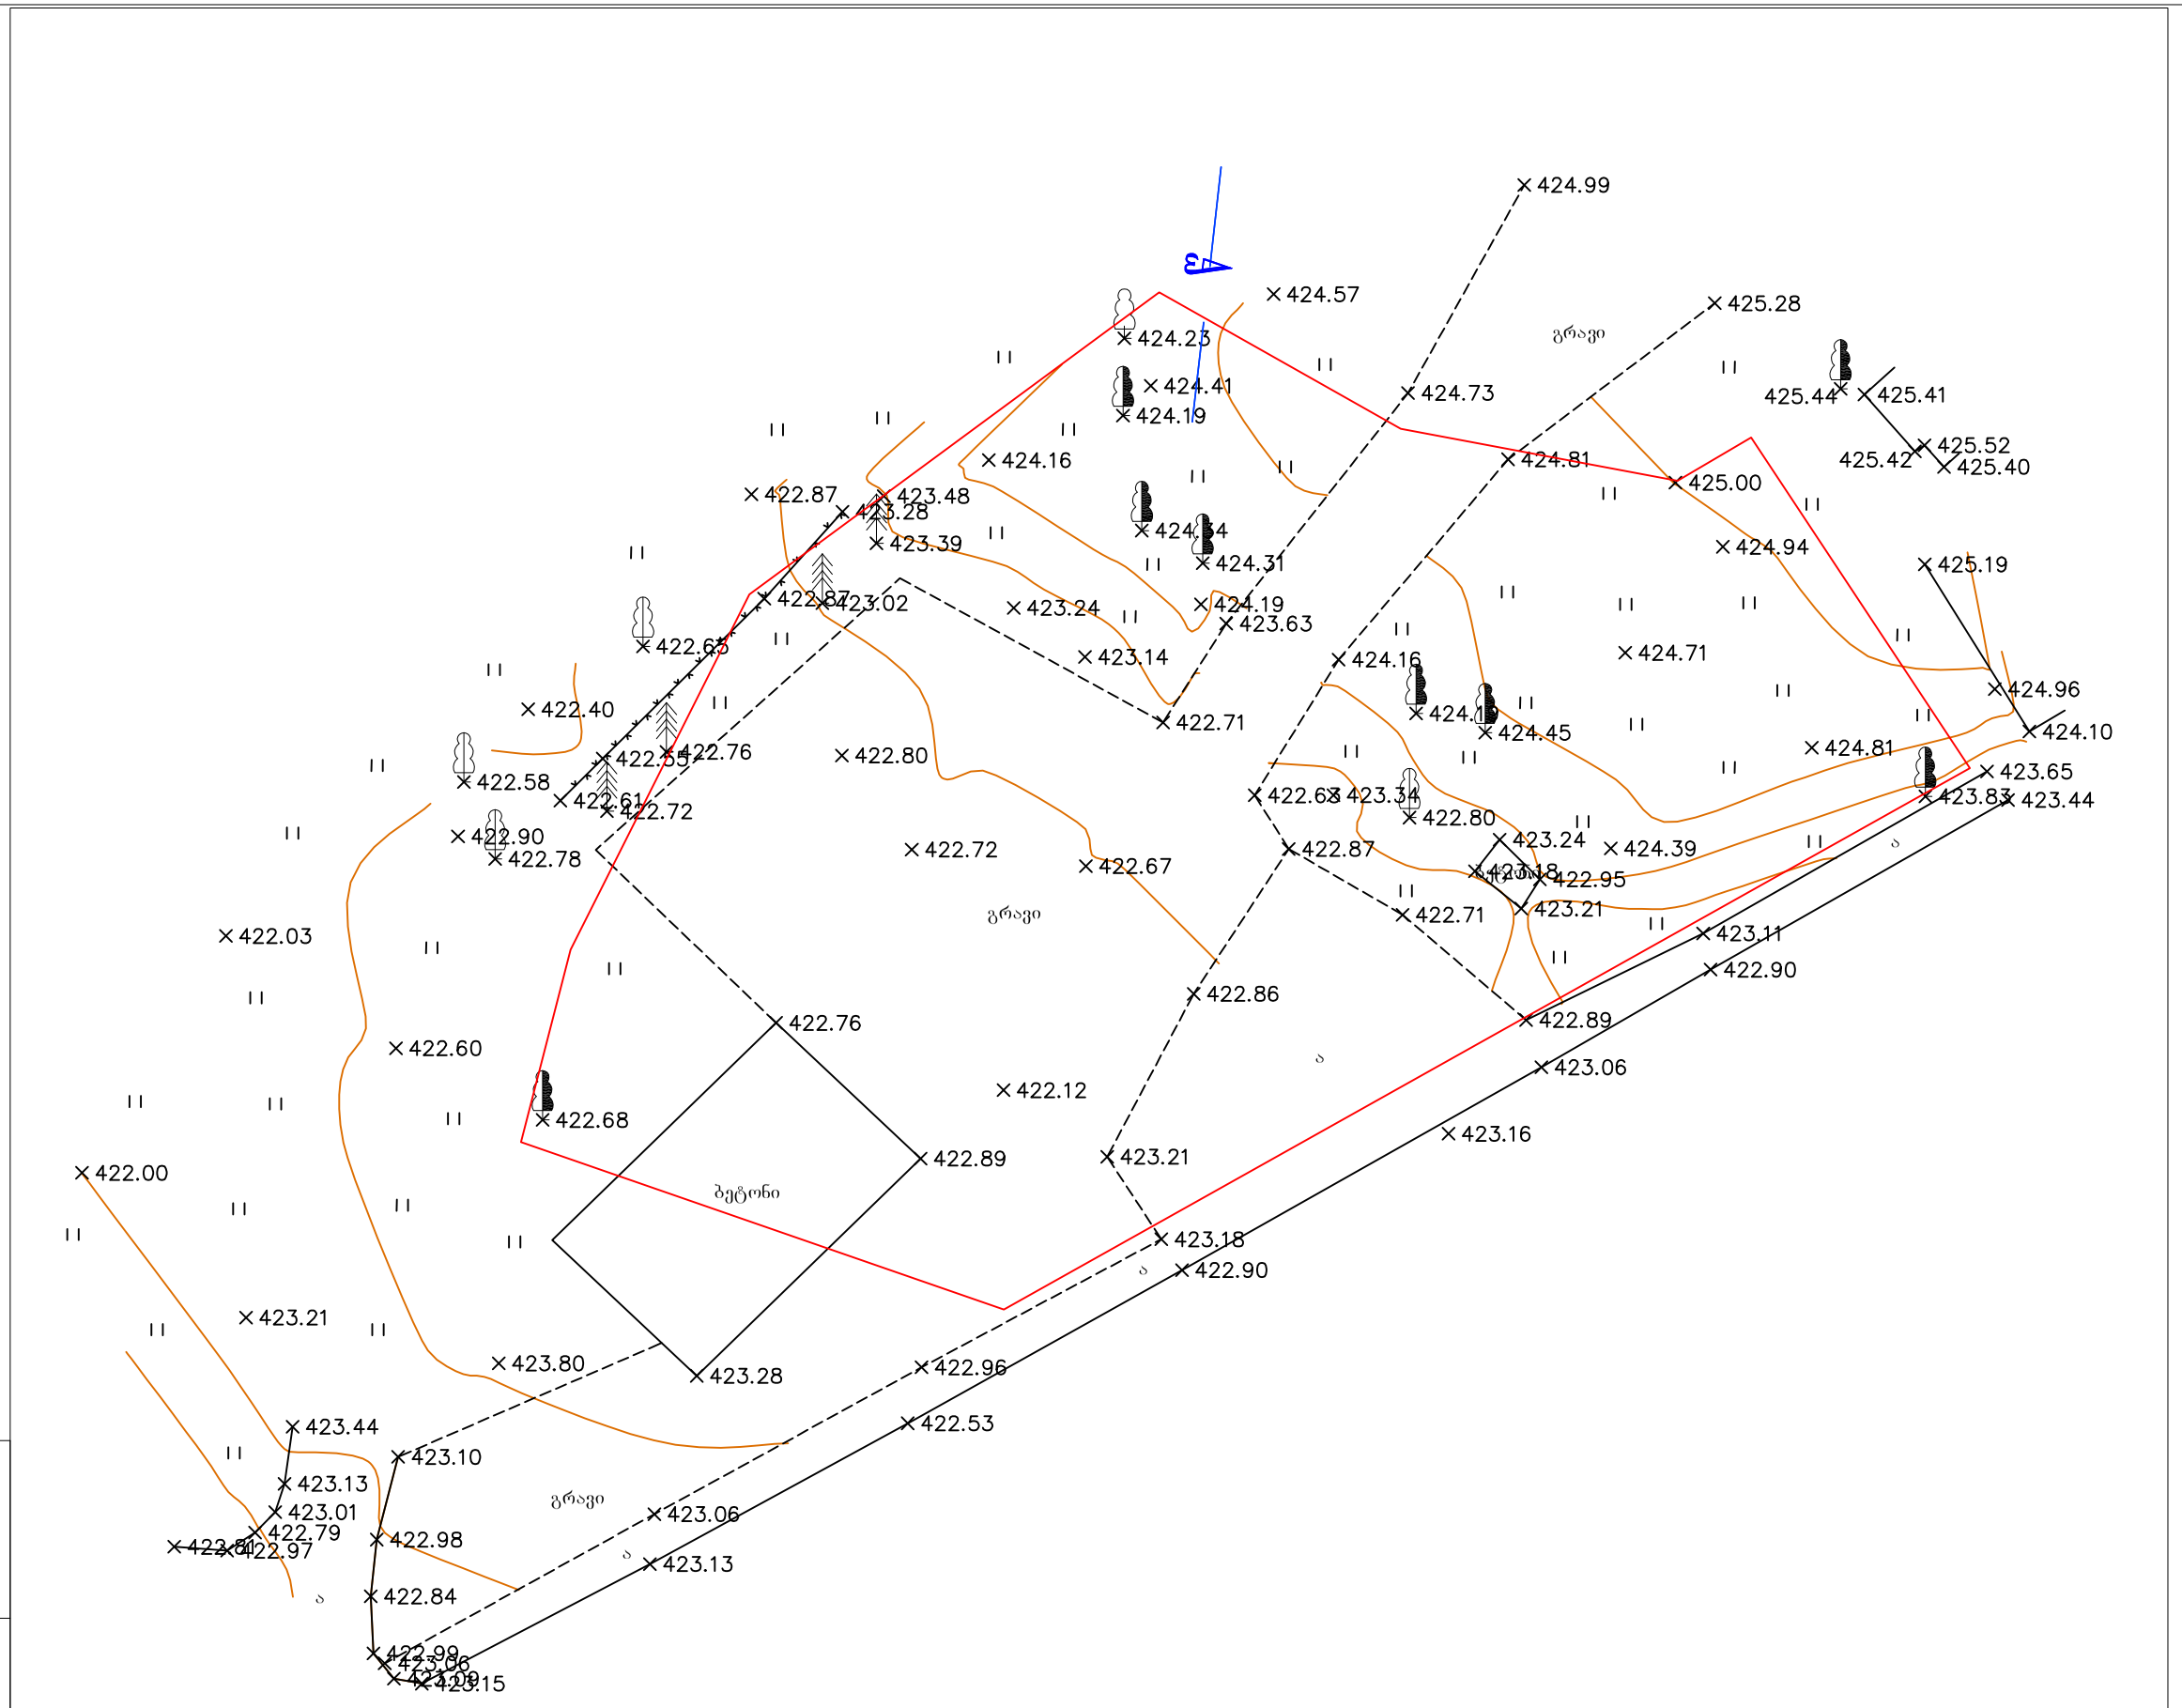

პირობითი აღნიშვნები

WGS 1984-ის კოორდინატთა სისტემის UTM პროექცია

ძს	საავ. შენობა	ხის ღობე	წითელი ხაზი
ძა	არასაავ. შენობა	ღობე	
	დარეკული	ქვის კედელი	
	მშენებარე შენობა	კედელი	
	საჭ.ტრანსფორ. ჯიხური	ფანჯრა	
	ხეები	რკინიგზა	
	გარე განათება	საშეიგალებო ჭები	
	წყალი	ელ. გადამცემი ხაზი	
	კანალიზაცია	ბენზოგასამართი	
		ონკანი	

შ.პ.ს. "ხოვრე-გაზი"

საპროექტო ზონები		ქ. თბილისი, ძინძისარაულის ქ. №13	დაკ. №
თანამდებობა	გვარი	ხელმოწერა	
დირექტორი	მ. ჯოჯუარიანი		
ა. მ. ო.	ი. ხახონოვი		
		ტოპოგრაფია	ინვ. №
ქ. თბილისი		თარიღი	მასშტაბი
		09.10.13	1:250

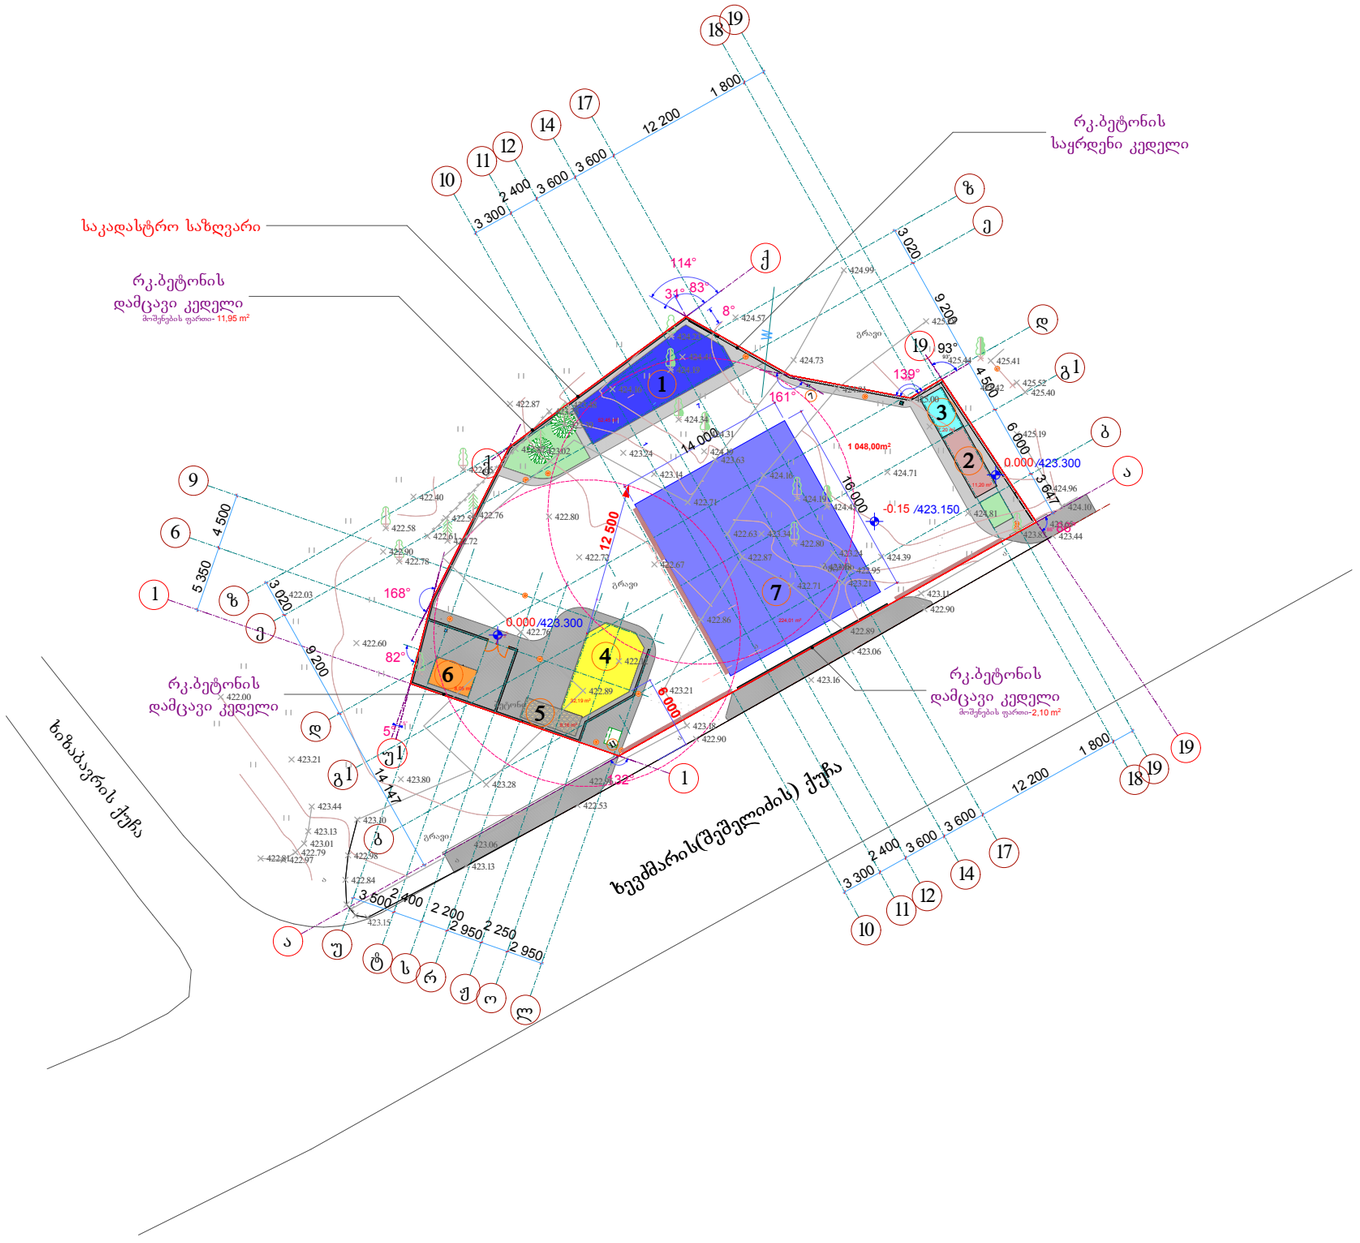

გენგეგმა მ. 1:500

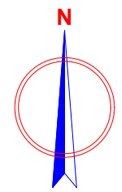

ექსპლიკაცია:

1. ოფისი
2. სან.კვანძი
3. მოსაცდელი
4. საკომპრესორო
5. ელ.ფარი
6. ტრანსფორმატორის კონტეინერი
7. გაზგასამართი ფარდული

შენიშვნა: საპროექტო შენობების აბსოლიტური ნულია - 423.300 ნიშნული

შ.პ.ს. ,,სოვბი-გაზი"					
საპროექტო ჯგუფი			ქ. თბილისში, ხევმარის და ხიზაბავრის ქუჩების გადაკვეთასთან შ.პ.ს. „Gogaz გოუგაზი"-ს კუთვნილ მიწის ნაკვეთზე გაზგასამართი სადგურის მშენებლობის პროექტი		დკვ.№
თანამდებობა	გვარი	ხელმოწერა			
დირექტორი	მ. ჯიშკარიანი				
არქიტექტორი	კ. შარვაძე		გენგეგმა		ინვ.№
შეასრულა	კ. შარვაძე				
შეამოწმა	მ. ჯიშკარიანი				
ქ. თბილისი, ალ. იოსელიანის ქ. №37, ბ. №95 ტელ: 5 99 70 25 65			სტადია	ფურცელი	ფურც-რაოდენობა	თარიღი	მასშტაბი
			ე.პ	ა-3	20	2013წ.	1:500

გეგმა-განგეგმა მ. 1:200

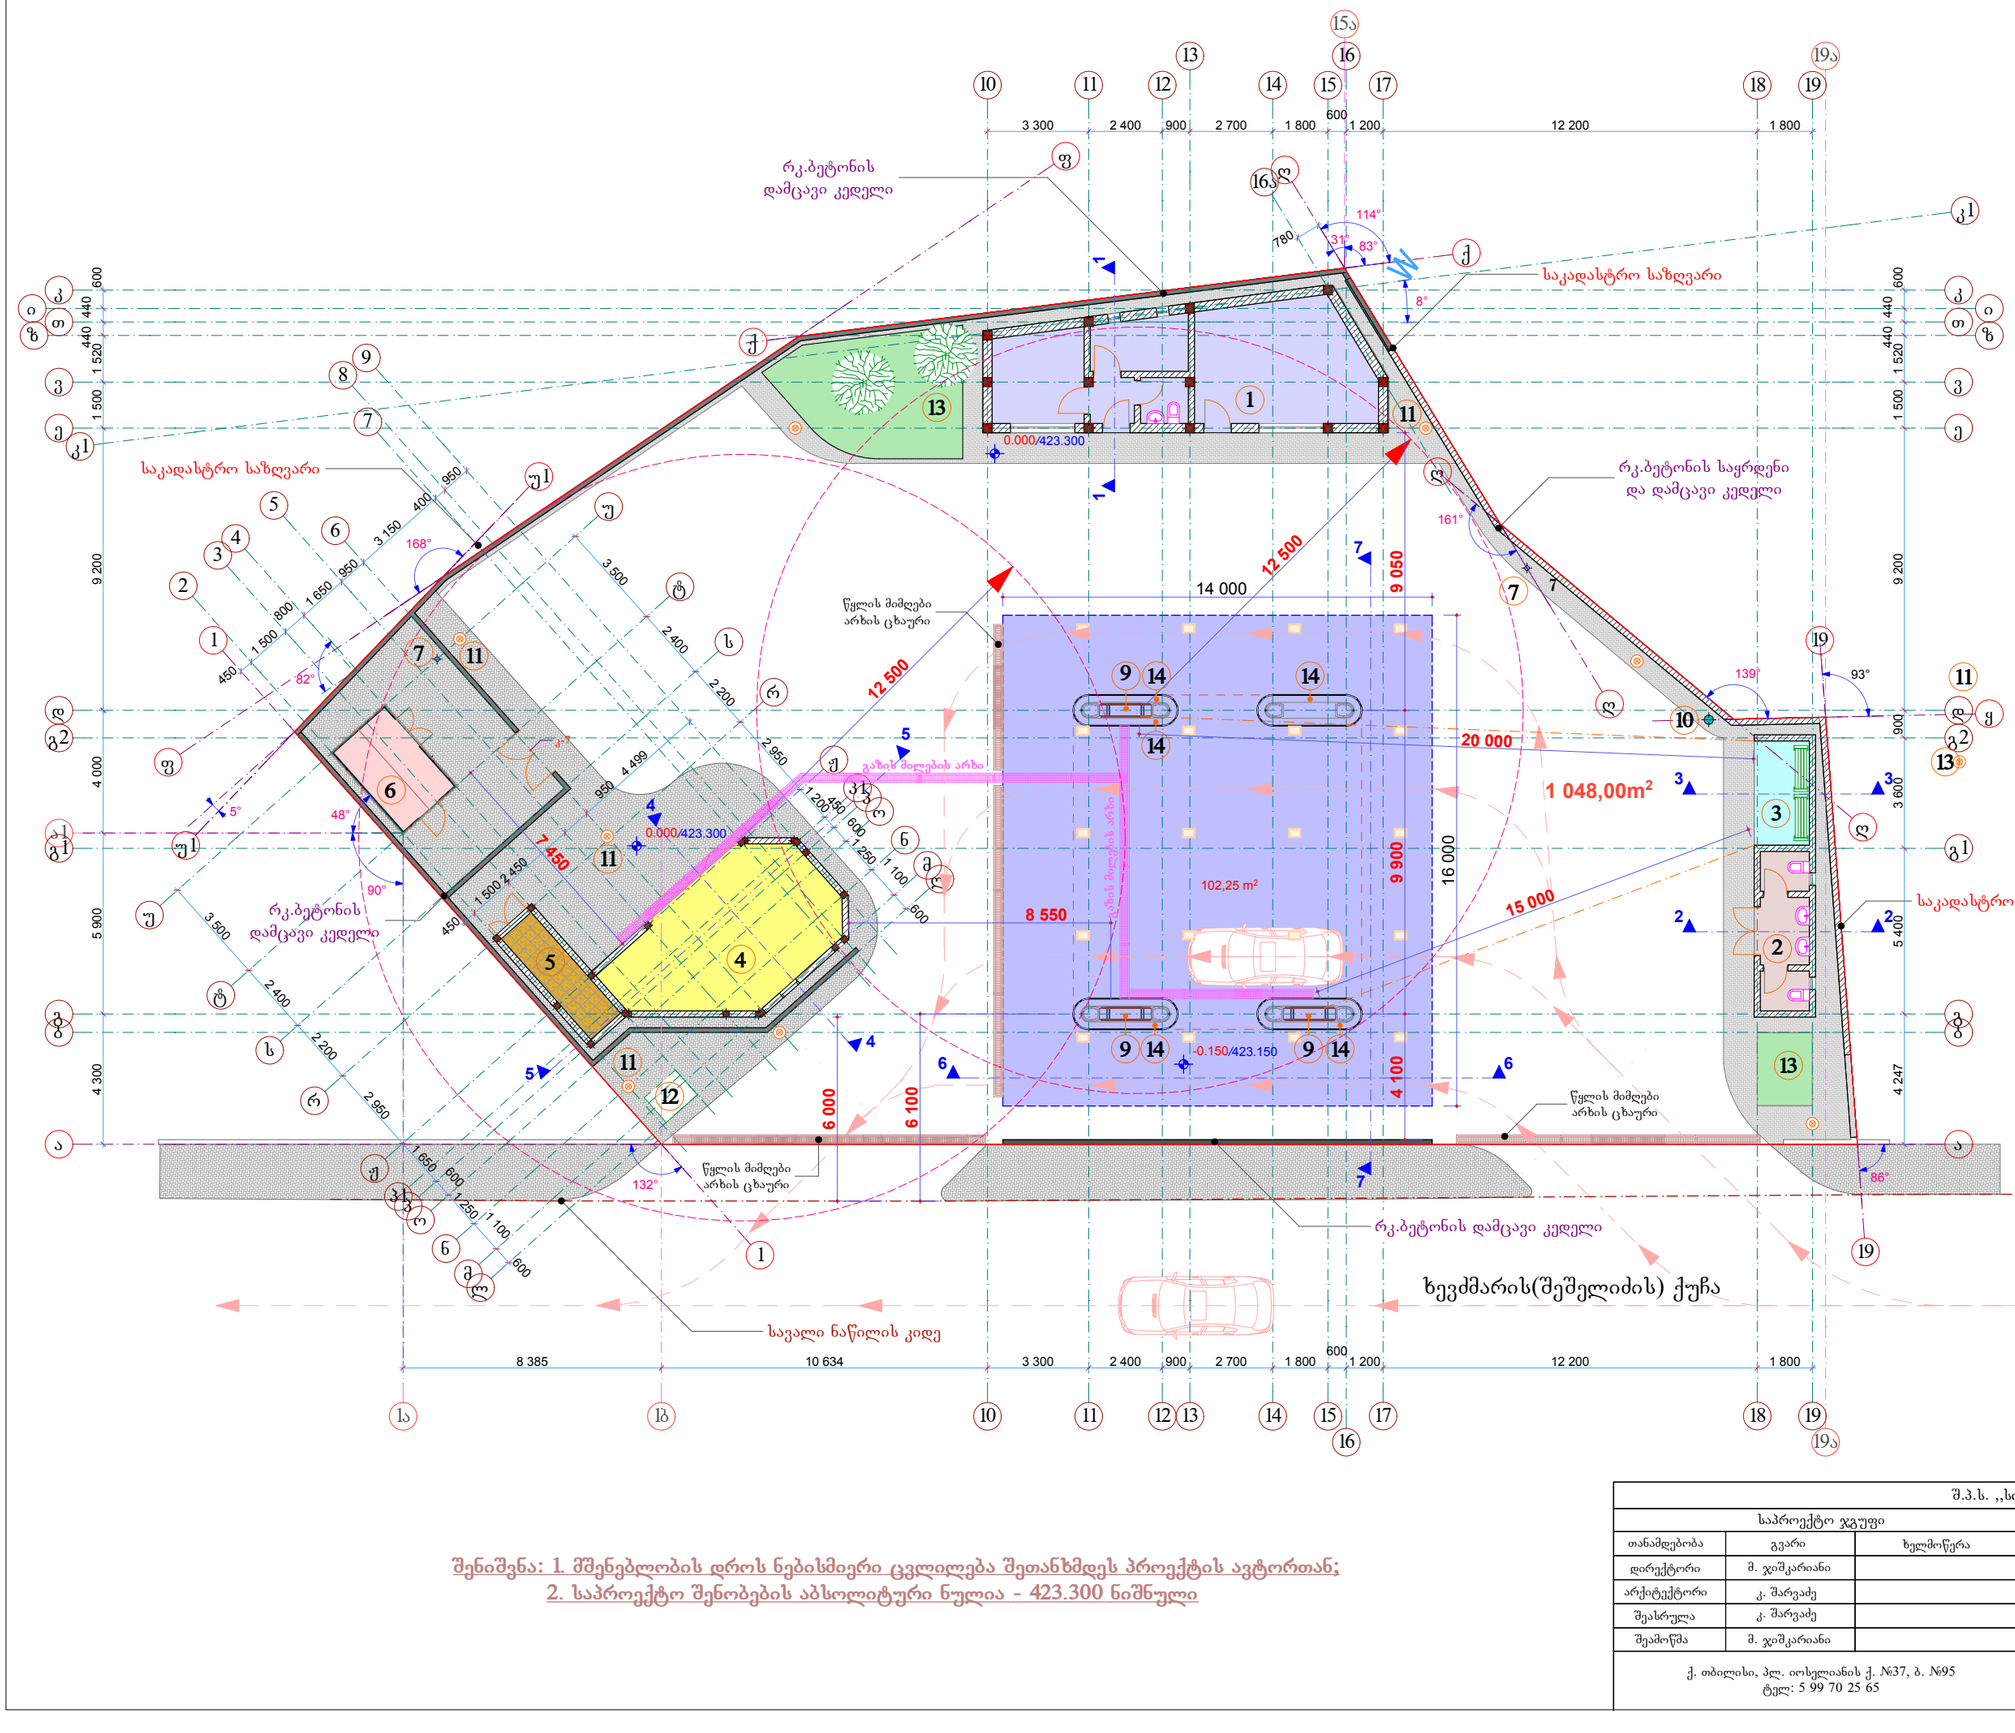

ექსპლიკაცია:

1. ოფისი
2. სან.კვანძი
3. მოსაცდელი
4. საკომპრესორო
5. ელ. ფარი
6. სატრანსფორმატორო
7. მეხამრიდი
8. გაზგასამართი ფარდული
9. დისპანსერი
10. სახანძრო გიდრანტი
11. გარე განათება-8ც.
12. ნაგვის ურნის ადგილი
13. გნწვანება
14. ფარდულის ბოძებისათვის 15 სმ. სიმაღლის დამცავი ბეტონის კუნძული

შენიშვნა: 1. მშენებლობის დროს ნებისმიერი ცვლილება შეთანხმდეს პროექტის ავტორთან;
2. საპროექტო შენობების აბსოლიტური ნულია - 423.300 ნიშნული

შ.პ.ს. ,,სოვბი-გაზი"			ქ. თბილისში, ხევმარის და ხიზაბავრის ქუჩების გადაკვეთასთან შ.პ.ს. ,,Gogaz გოგაზი"-ს კუთვნილ მიწის ნაკვეთზე გაზგასამართი სადგურის მშენებლობის პროექტი			დკვ.№
საპროექტო ჯგუფი						
თანამდებობა	გვარი	ხელმოწერა				
დირექტორი	მ. ჯიშკარიანი					
არქიტექტორი	კ. შარვაძე		გეგმა-განგეგმა			ინვ.№
შეასრულა	კ. შარვაძე					
შეამოწმა	მ. ჯიშკარიანი					
ქ. თბილისი, პლ. იოსელიანის ქ. №37, ბ. №95 ტელ: 5 99 70 25 65			სტადია	ფურცელი	ფურც. რაოდენობა	თარიღი	მასშტაბი
			ე.პ	ა-4	20	2013წ.	1:200