
gegma niSnu l ze -4,800 m 1:100

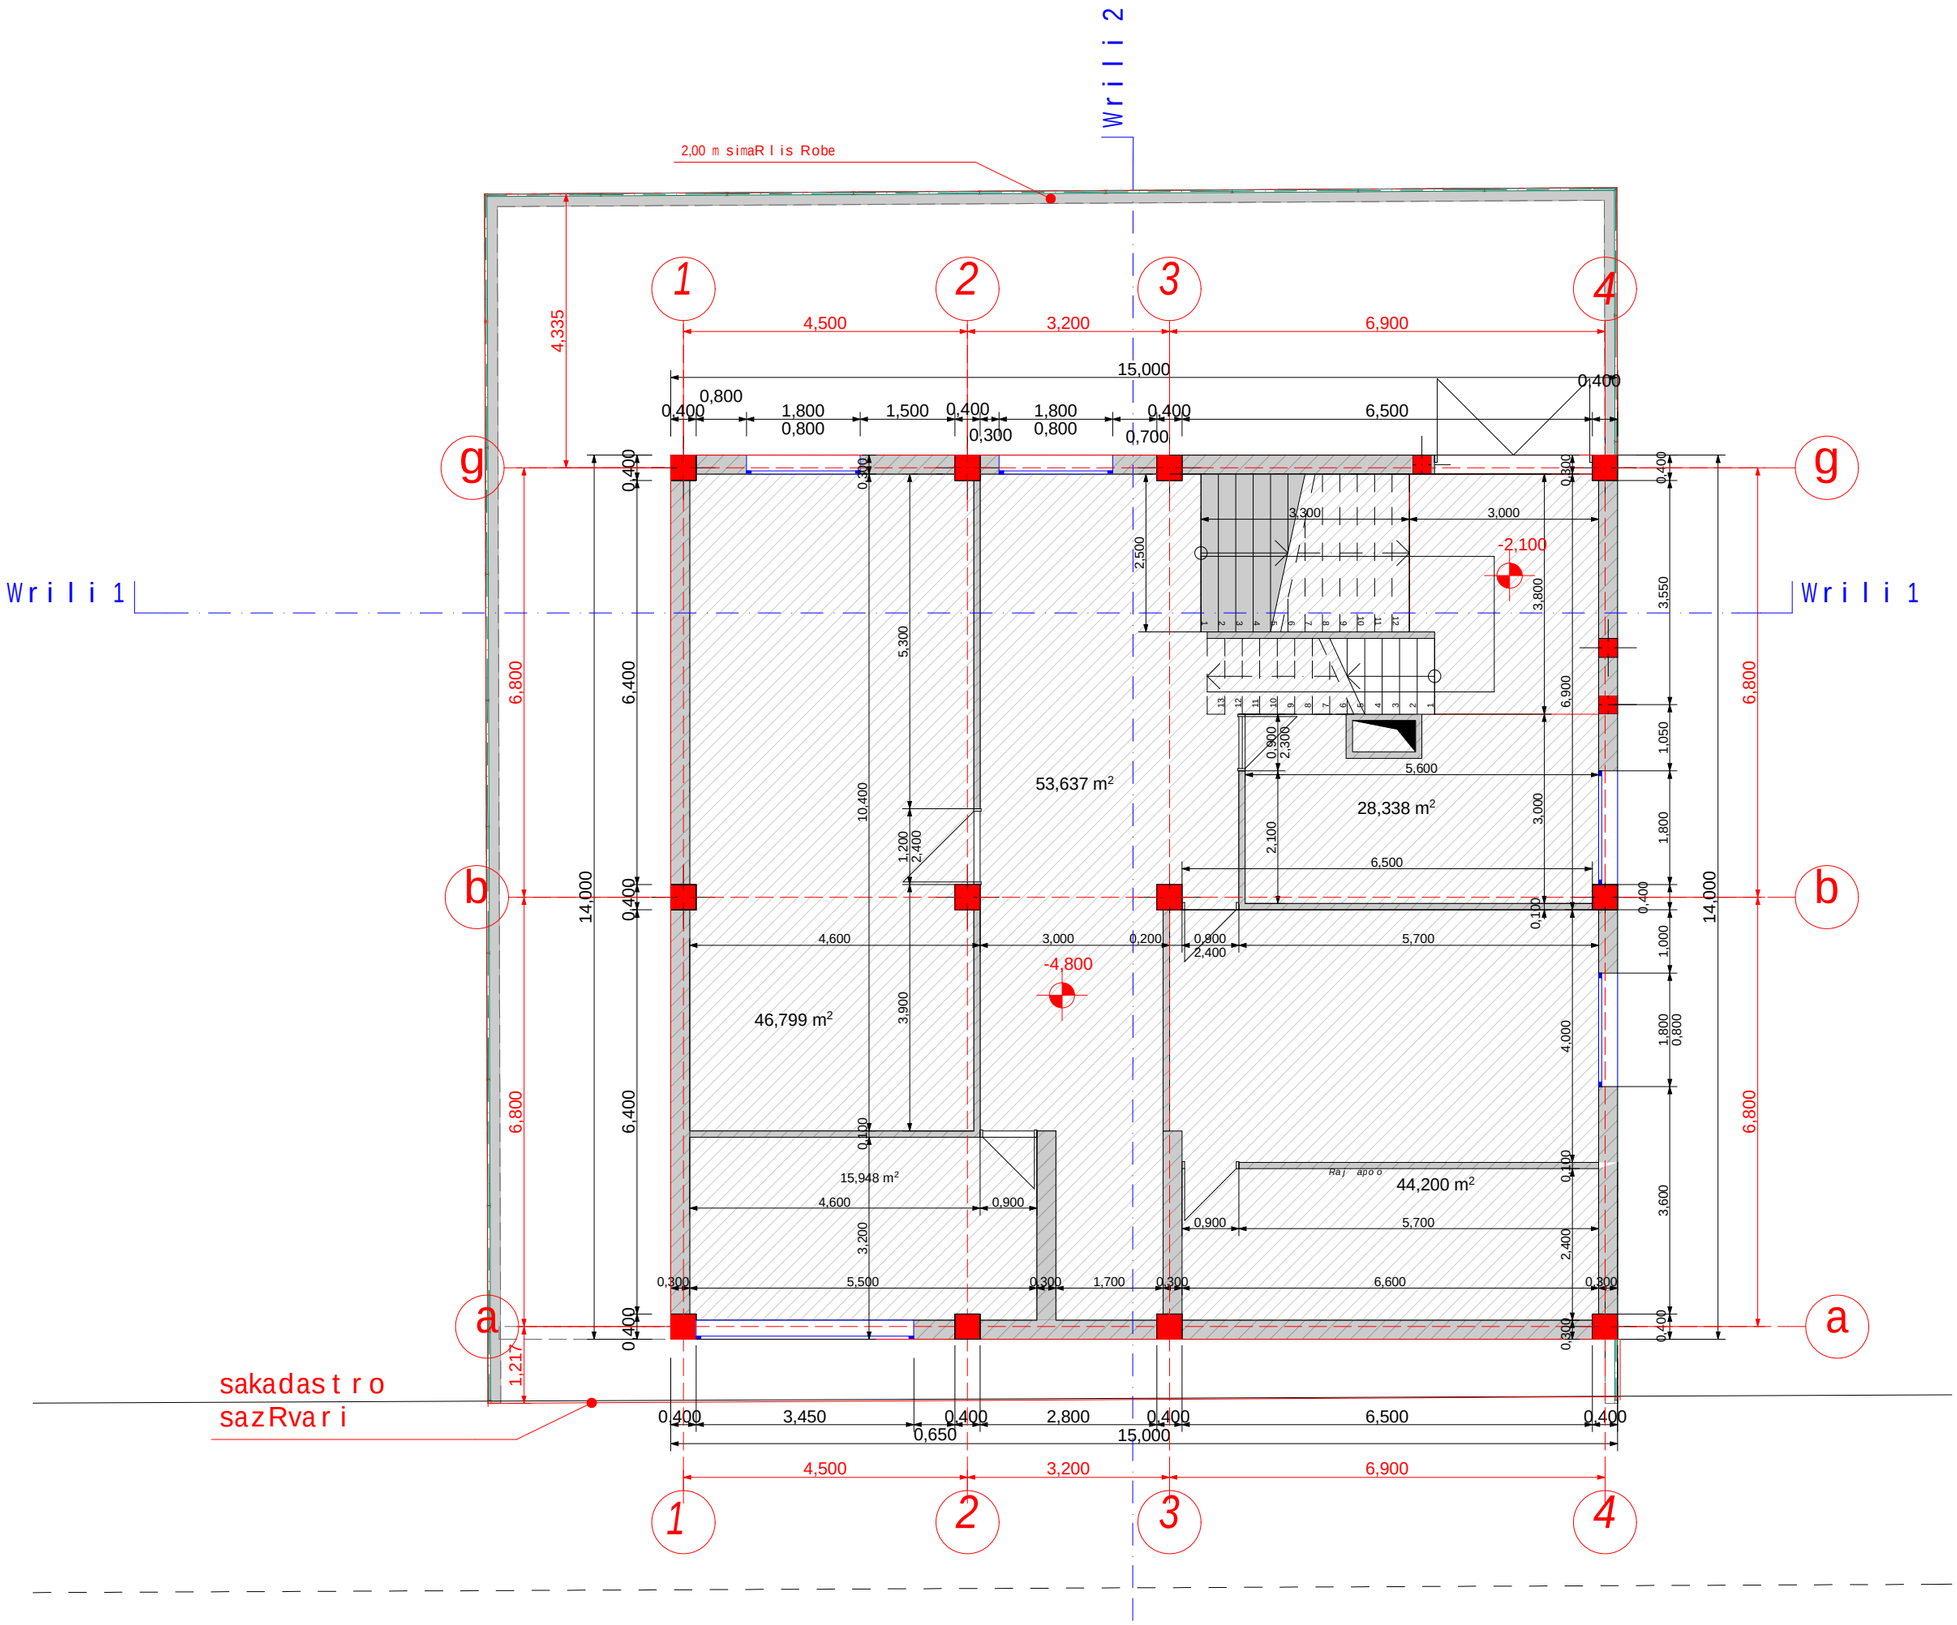

ხელმძღვან.	ლ.ჟვანია	
პრ.მთ.არქიტ.	ნ.ნასარიძე	
შეასრულა		
შეამოწმა		

საპროექტო ობიექტის მისამართი

ქ.თბილისში, ვაკე-საბურთალოს რაიონში, კანდელაკის ქუჩა №33-35

დაგეგმეთი


დასაპროექტებელი ობიექტი

მრავალბინიანი საცხოვრებელი სახლი


შ.პ.ს. "ულტრამალ სერვის ბრაში"

სტადია	ფურც-ები	ფურც.

gegma niSnu l ze 0,000 m 1:100

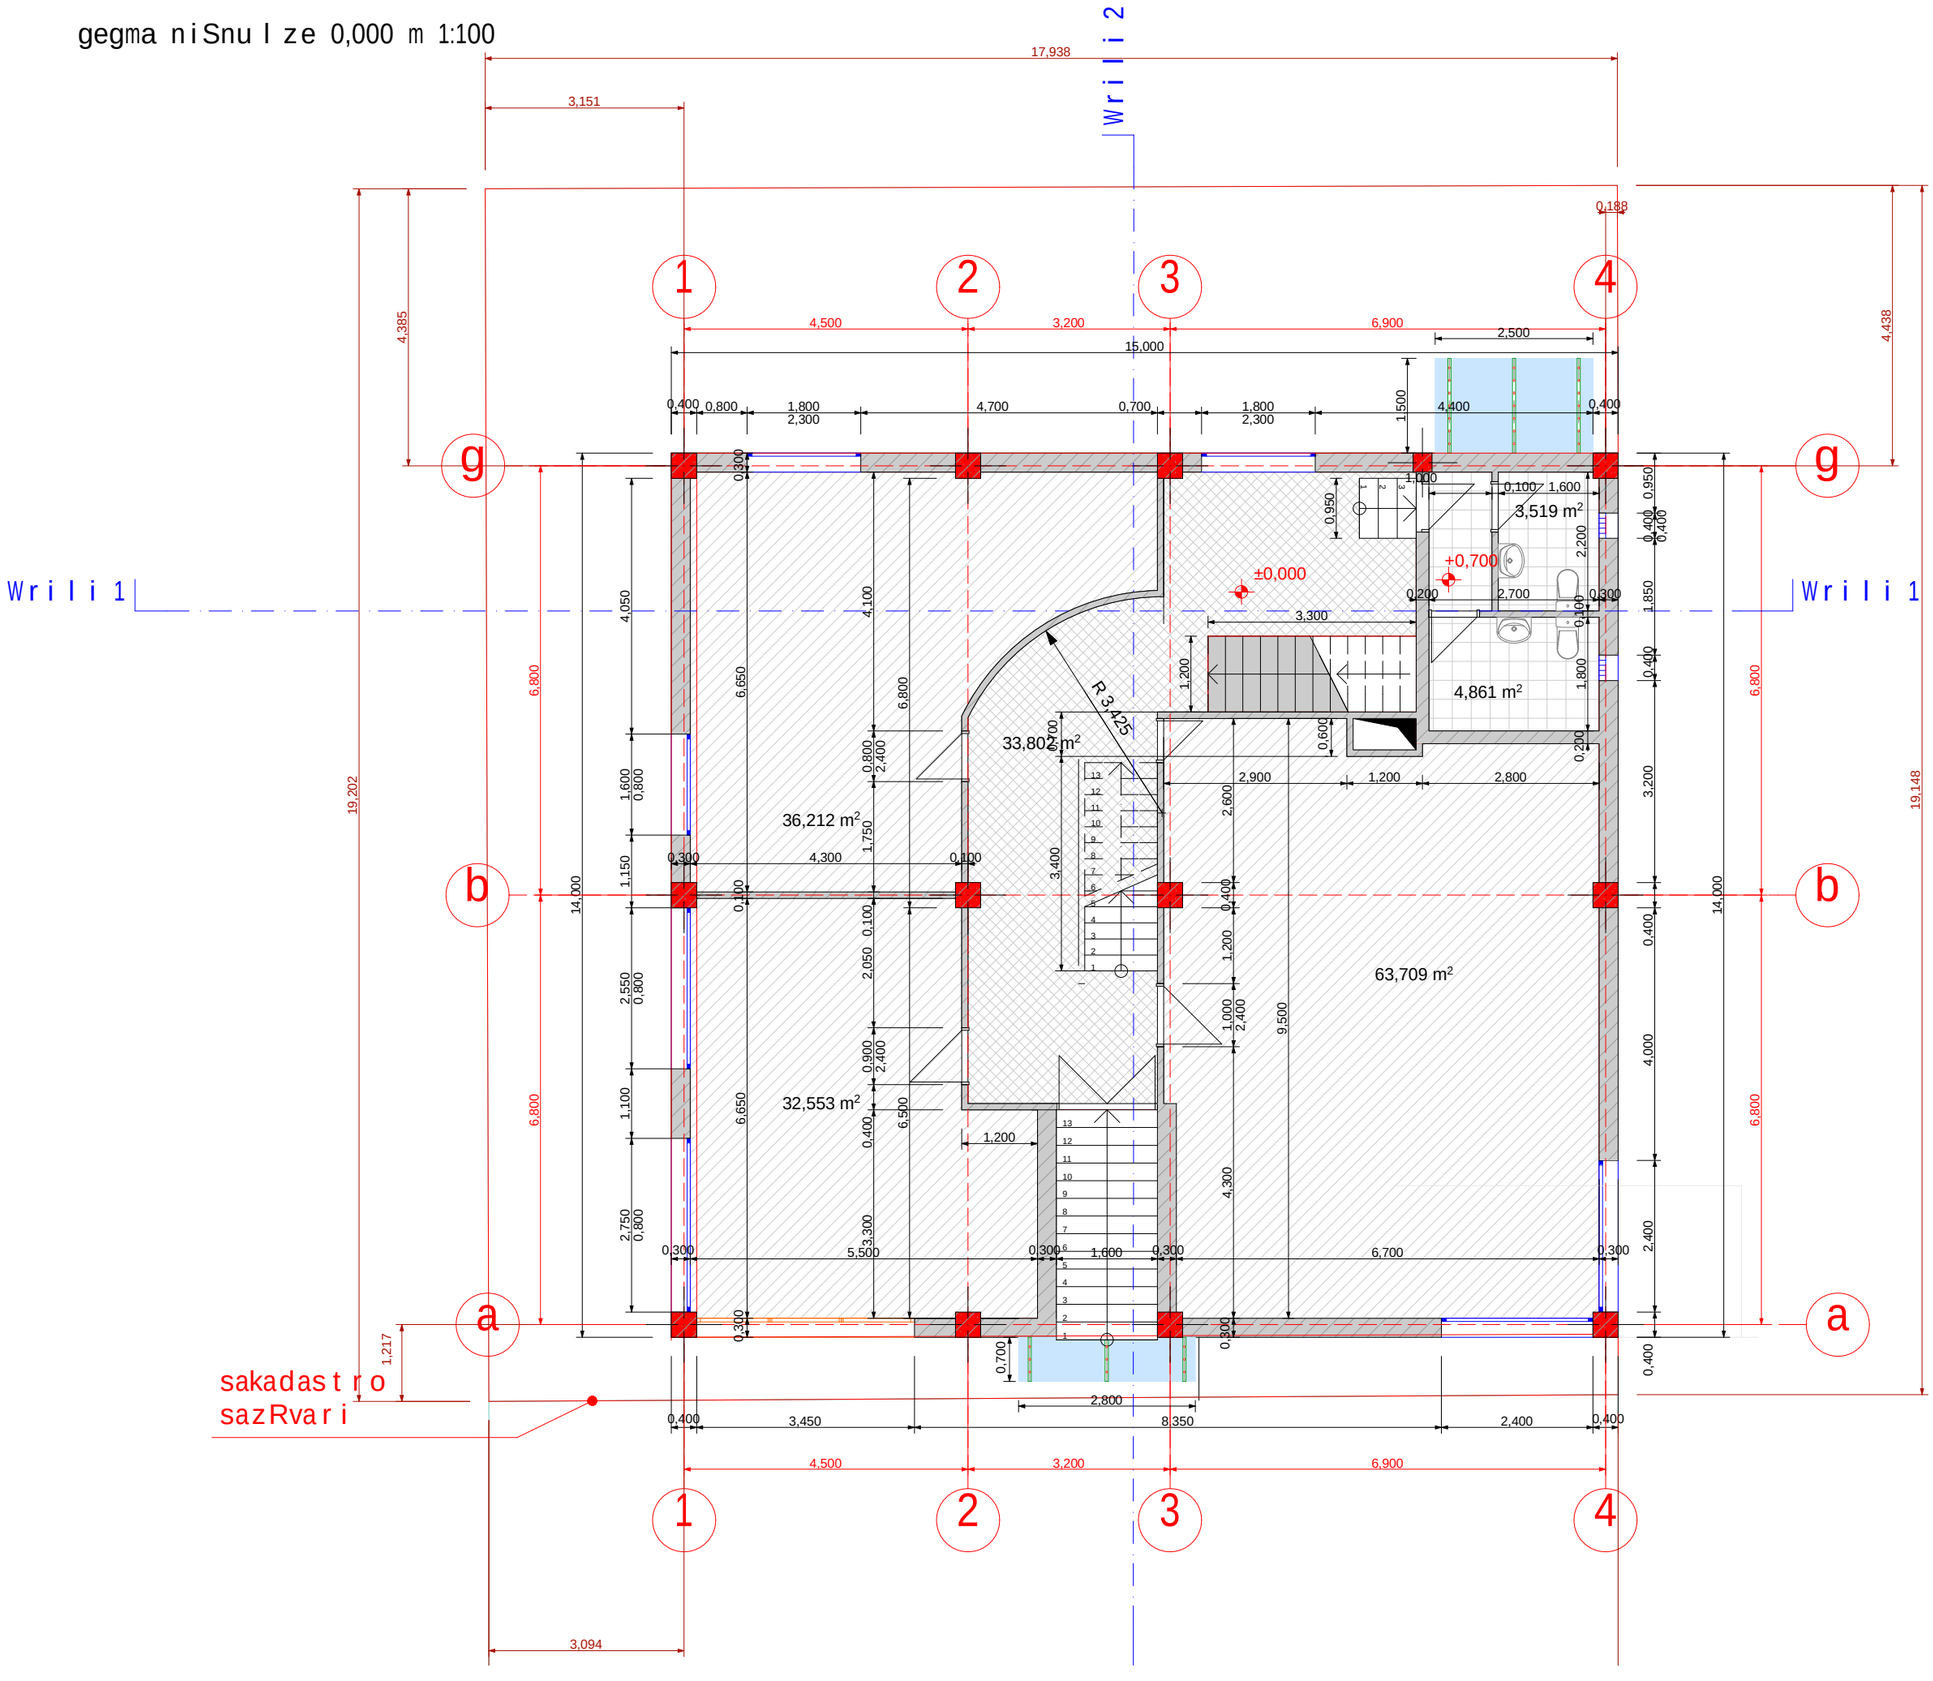
Wrili 2
Wrili 1
Wrili 1
1
2
3
4
a
b
g
17,938
3,151
0,188
4,385
4,438
15,000
4,500
3,200
6,900
2,500
0,400
0,800
1,800
2,300
4,700
0,700
1,800
2,300
1,500
4,400
0,400
±0,000
+0,700
3,519 m²
4,861 m²
33,802 m²
36,212 m²
32,553 m²
63,709 m²
R 3,425
3,300
1,200
2,900
1,200
2,800
4,300
0,100
5,500
1,600
6,700
2,800
3,450
8,350
2,400
3,094
sakadast r o
sazRvar i
1,217
19,202
19,148
14,000
6,800
6,650
6,500
9,500
3,400
2,600
2,400
4,300
4,050
4,100
1,750
2,050
1,150
2,550
1,100
2,750
3,300
0,950
1,850
3,200
0,700
0,300
0,100
0,200
0,600
0,900
1,000
1,600
0,100
2,200
2,700
0,300
0,400
0,800
1,600
2,400
0,700
1,200
0,600
0,200
1,800
0,400
0,400
0,400

gegma niSnu l ze +4,200 m 1:100

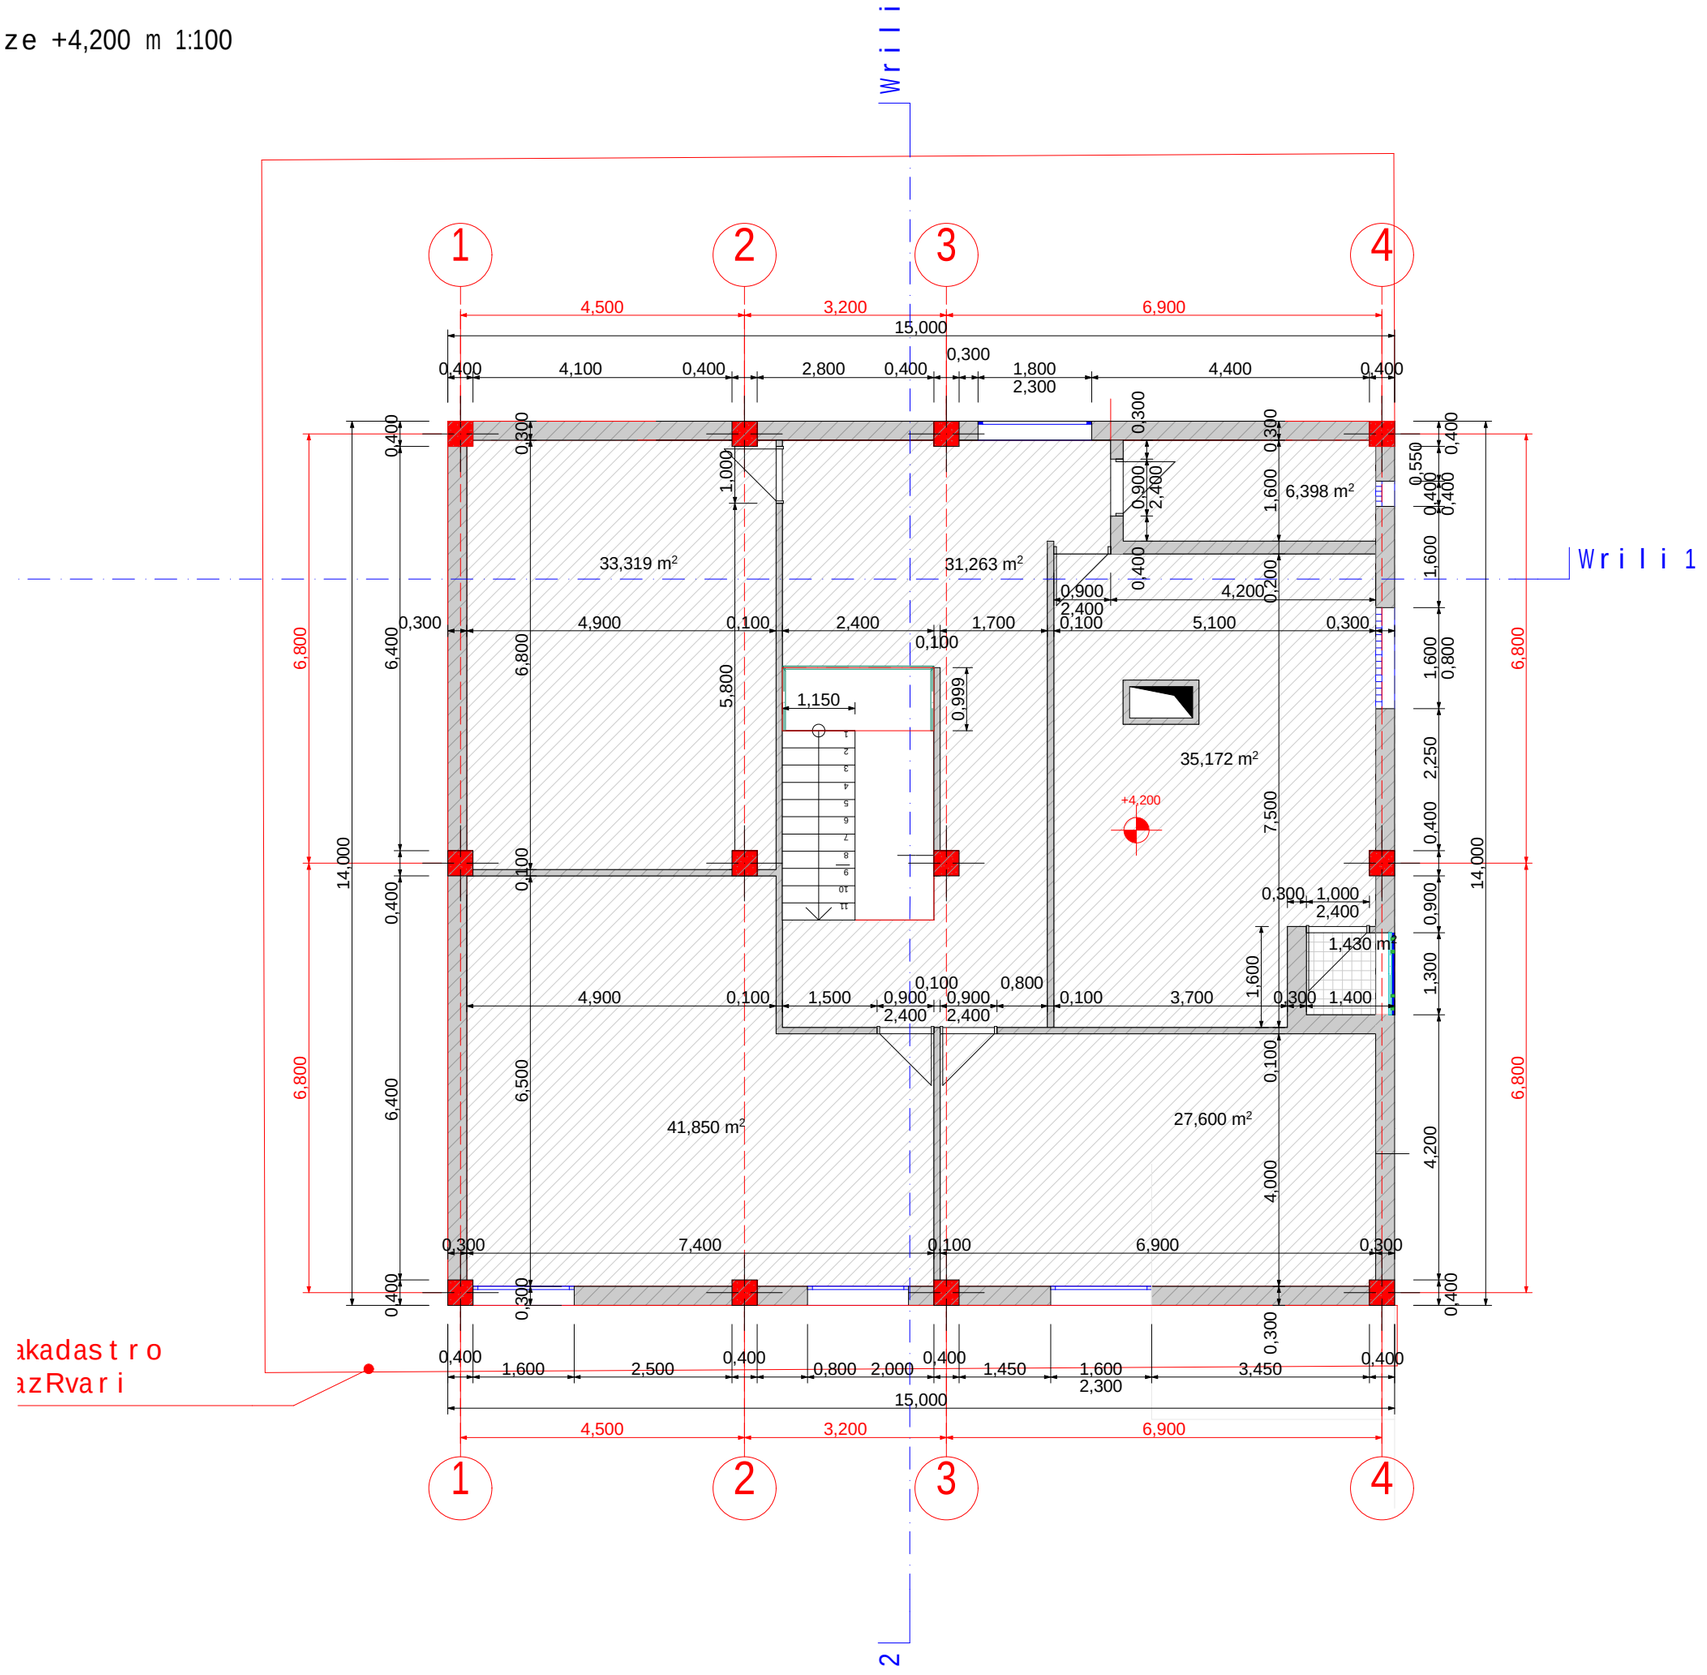

ხელმძღვან.	ლ.ჟვანია	
პრ.მთ.არქიტ.	ნ.ნასარიძე	
შეასრულა		
შეამოწმა		

საპროექტო ობიექტის მისამართი

ქ.თბილისში, ვაკე-საბურთალოს რაიონში, კანდელაკის ქუჩა №33-35

დაგეგმეთი


დასაპროექტებელი ობიექტი

მრავალბინიანი საცხოვრებელი სახლი

შ.პ.ს. "ზღვისპირა სერვის ბრენდი"

სტადია	ფურც-ები	ფურც.

gegma niSnu l ze +8,400 m 1:100

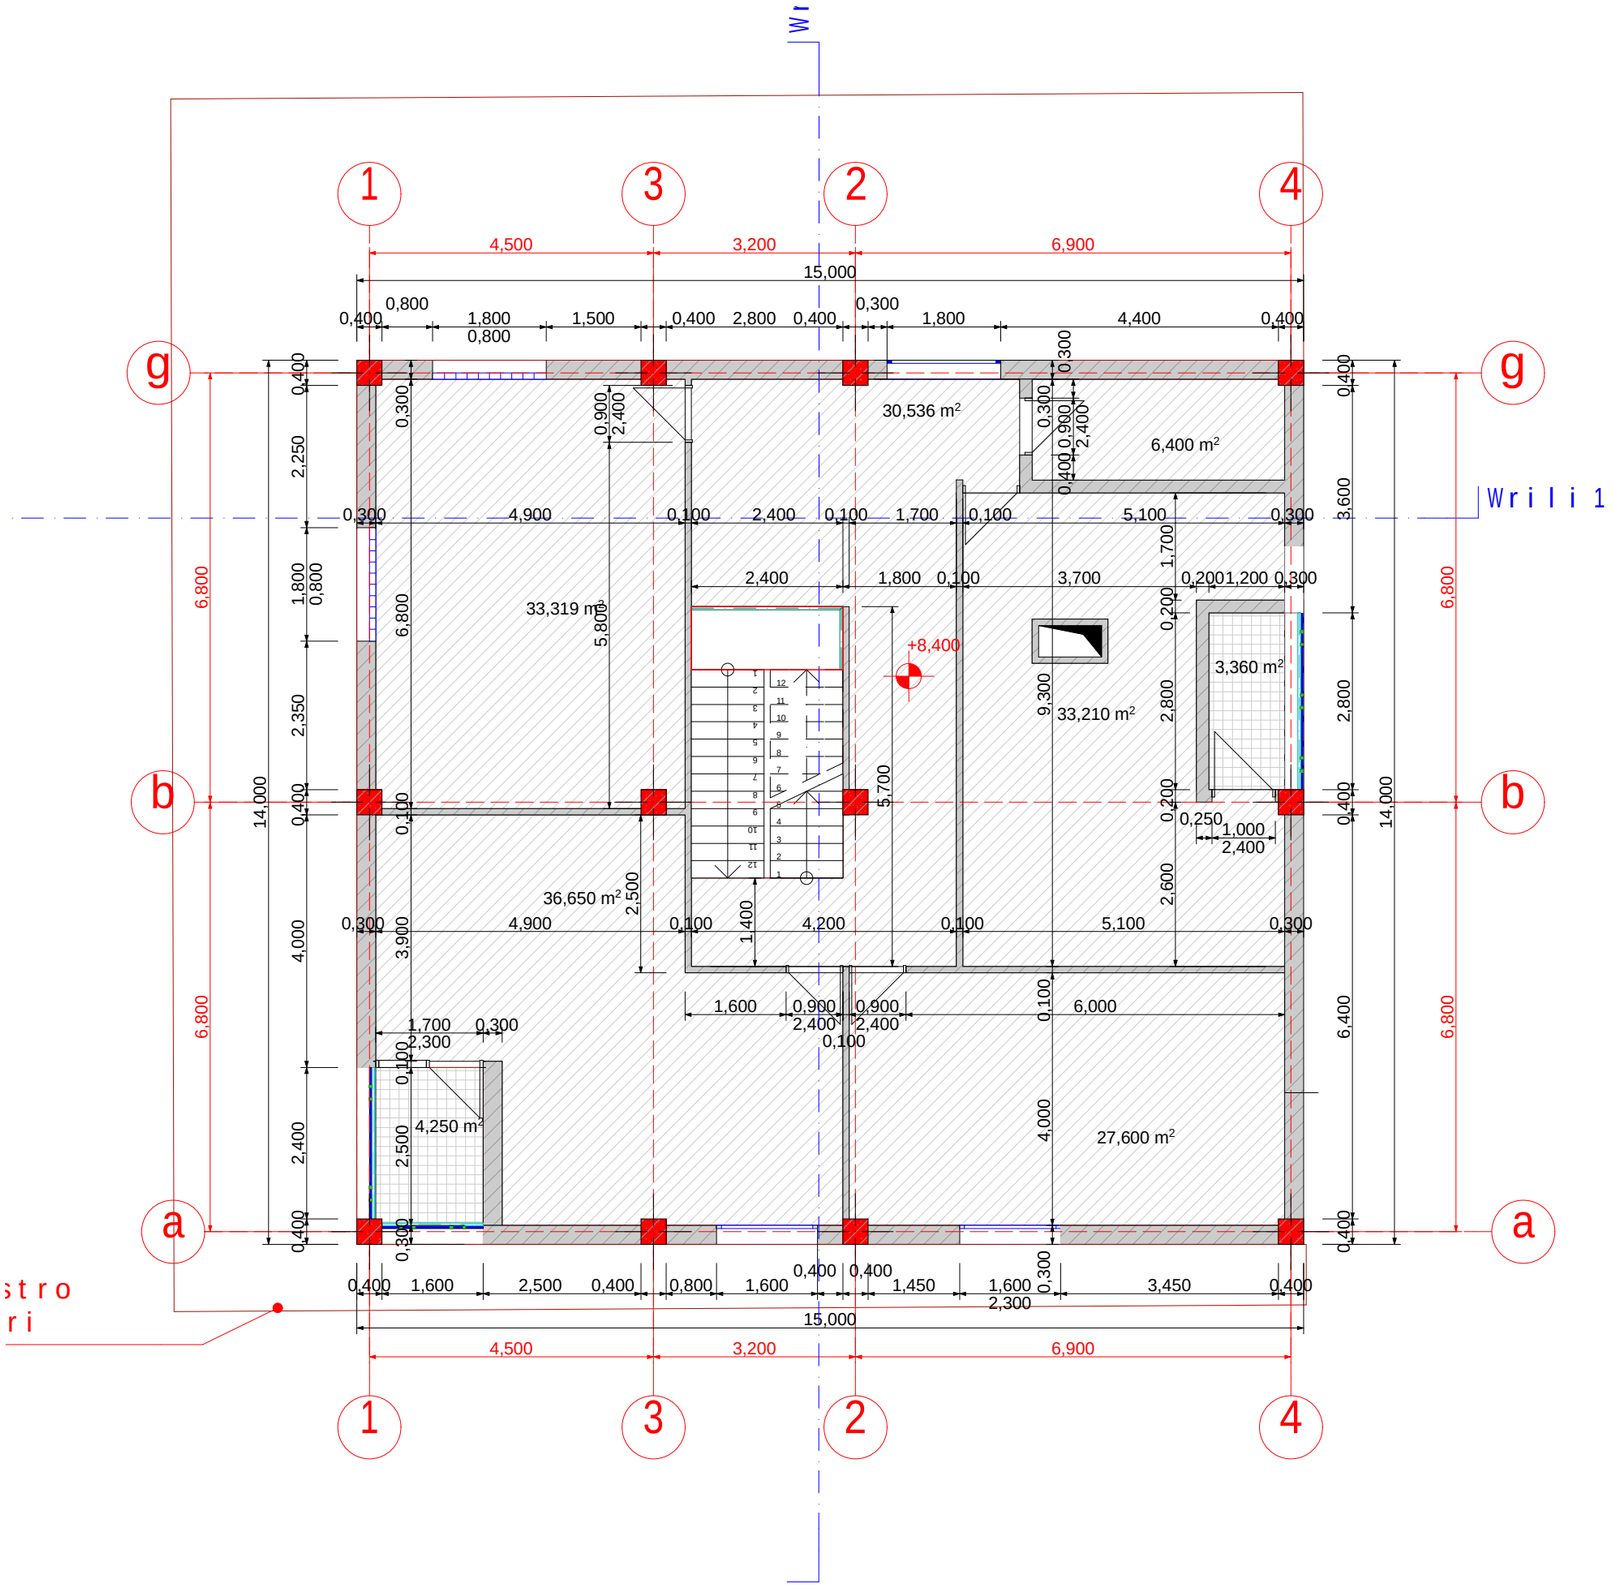

ხელმძღვან.	ლ.ჟვანია	
პრ.მთ.არქიტ.	ნ.ნასარიძე	
შეასრულა		
შეამოწმა		

საპროექტო ობიექტის მისამართი

ქ.თბილისში, ვაკე-საბურთალოს რაიონში, კანდელაკის ქუჩა №33-35

დაგეგმარება


დასაპროექტებელი ობიექტი

მრავალბინიანი საცხოვრებელი სახლი

შ.პ.ს. "ზღვისპირა სერვის ბრიჯი"

სტადია	ფურც-ები	ფურც.

gegma niSnu l ze +12,600 m 1:100

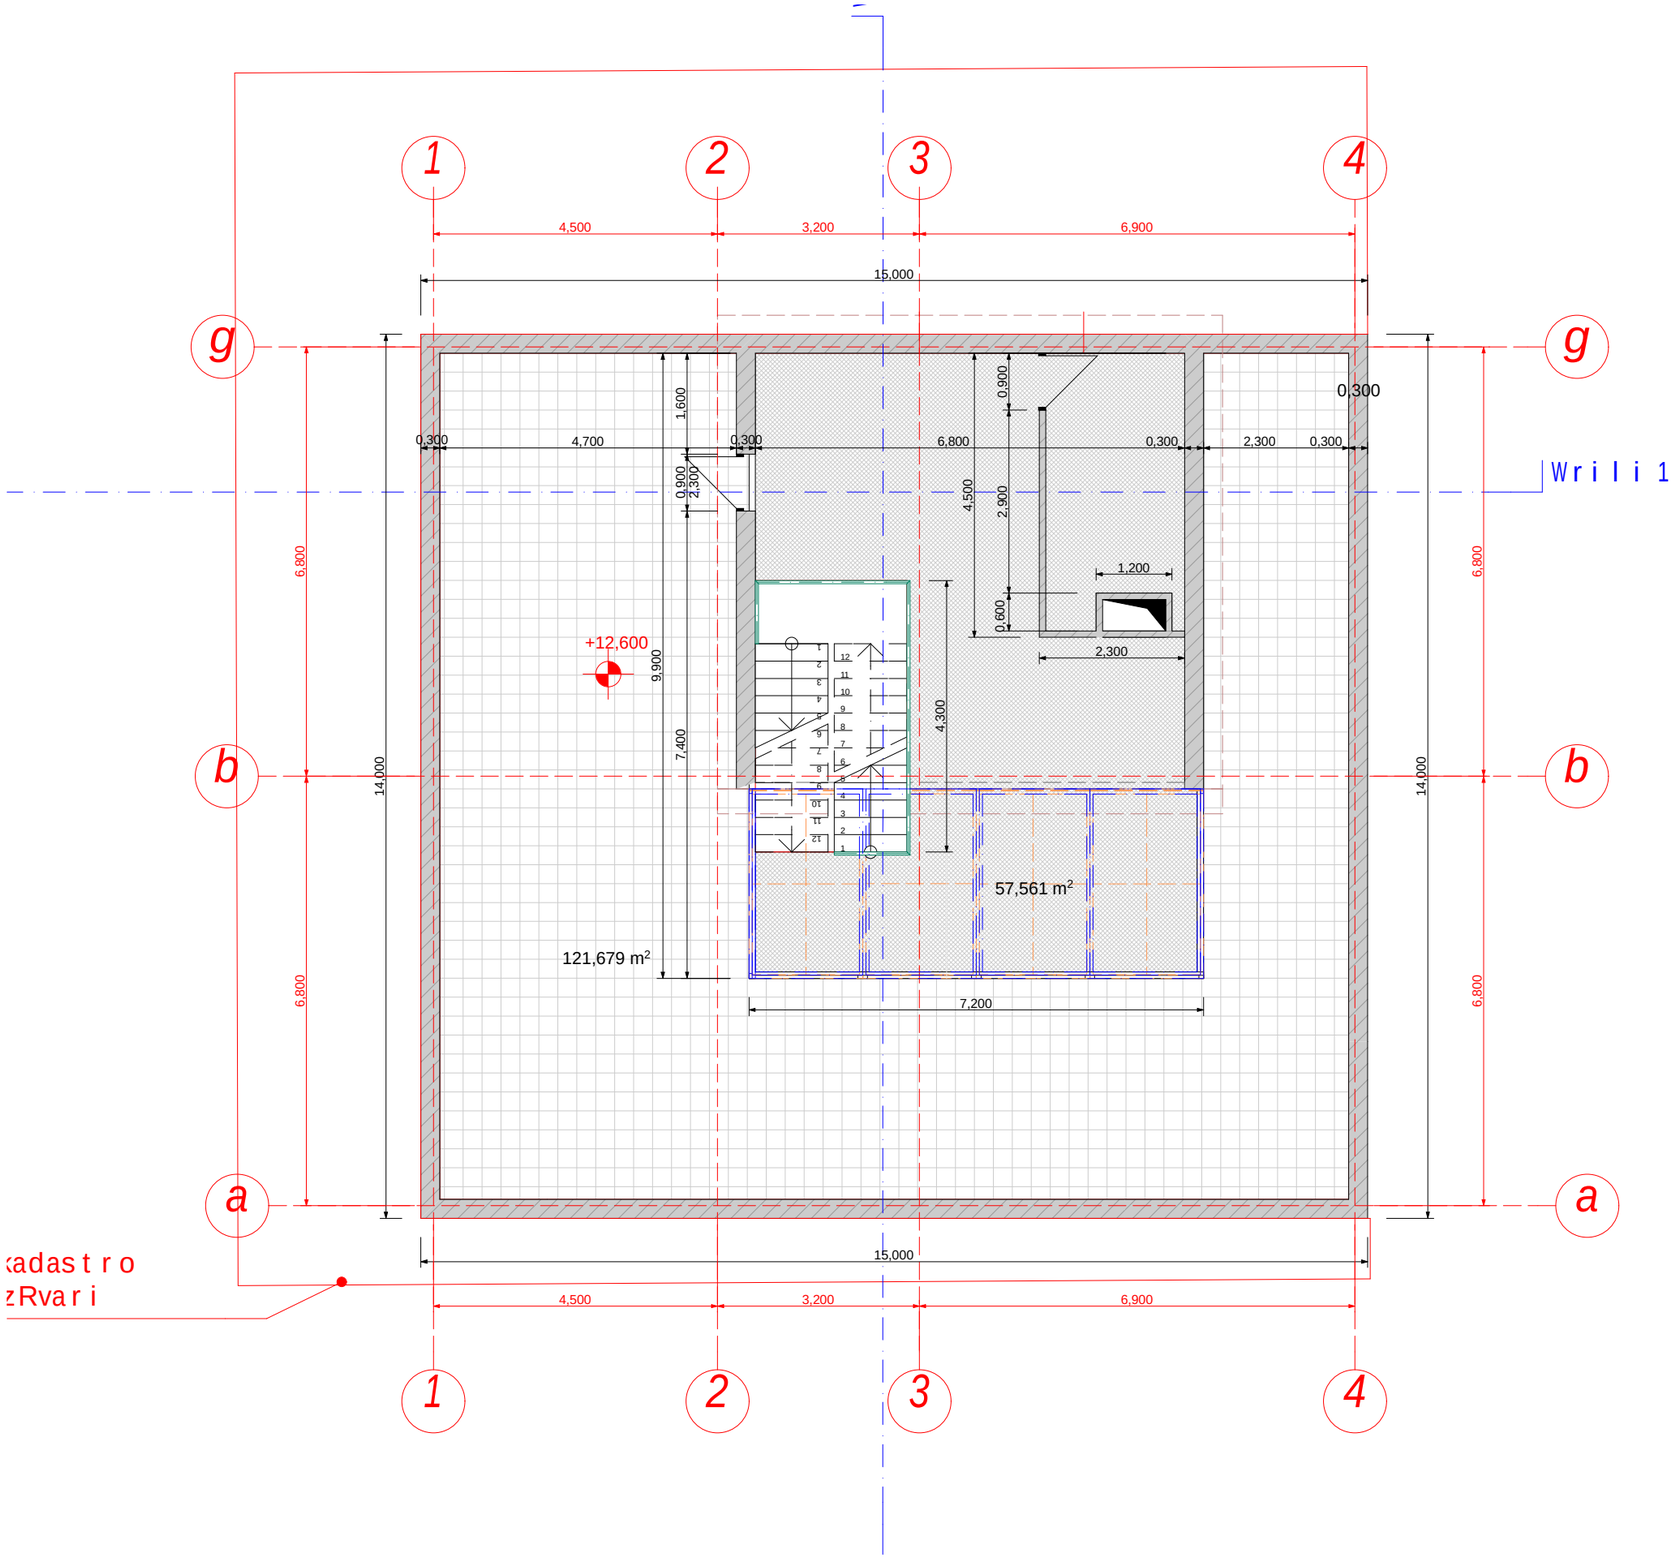

ხელმძღვან.	ლ.ქვანია	
პრ.მთ.არქიტ.	ნ.ნასარიძე	
შესრულა		
შეამოწმა		

საპროექტო ობიექტის მისამართი

ქ.თბილისში, ვაკე-საბურთალოს რაიონში, კანდელაკის ქუჩა №33-35

დაგეგმეთი


დასაპროექტებელი ობიექტი

მრავალბინიანი საცხოვრებელი სახლი

შ.პ.ს. "ფლორგალ სერვის ბრაჯი"

სტადია	ფურც-ები	ფურც.

gadaxurvis gegma sarinelebis CvenebiT m
1:100

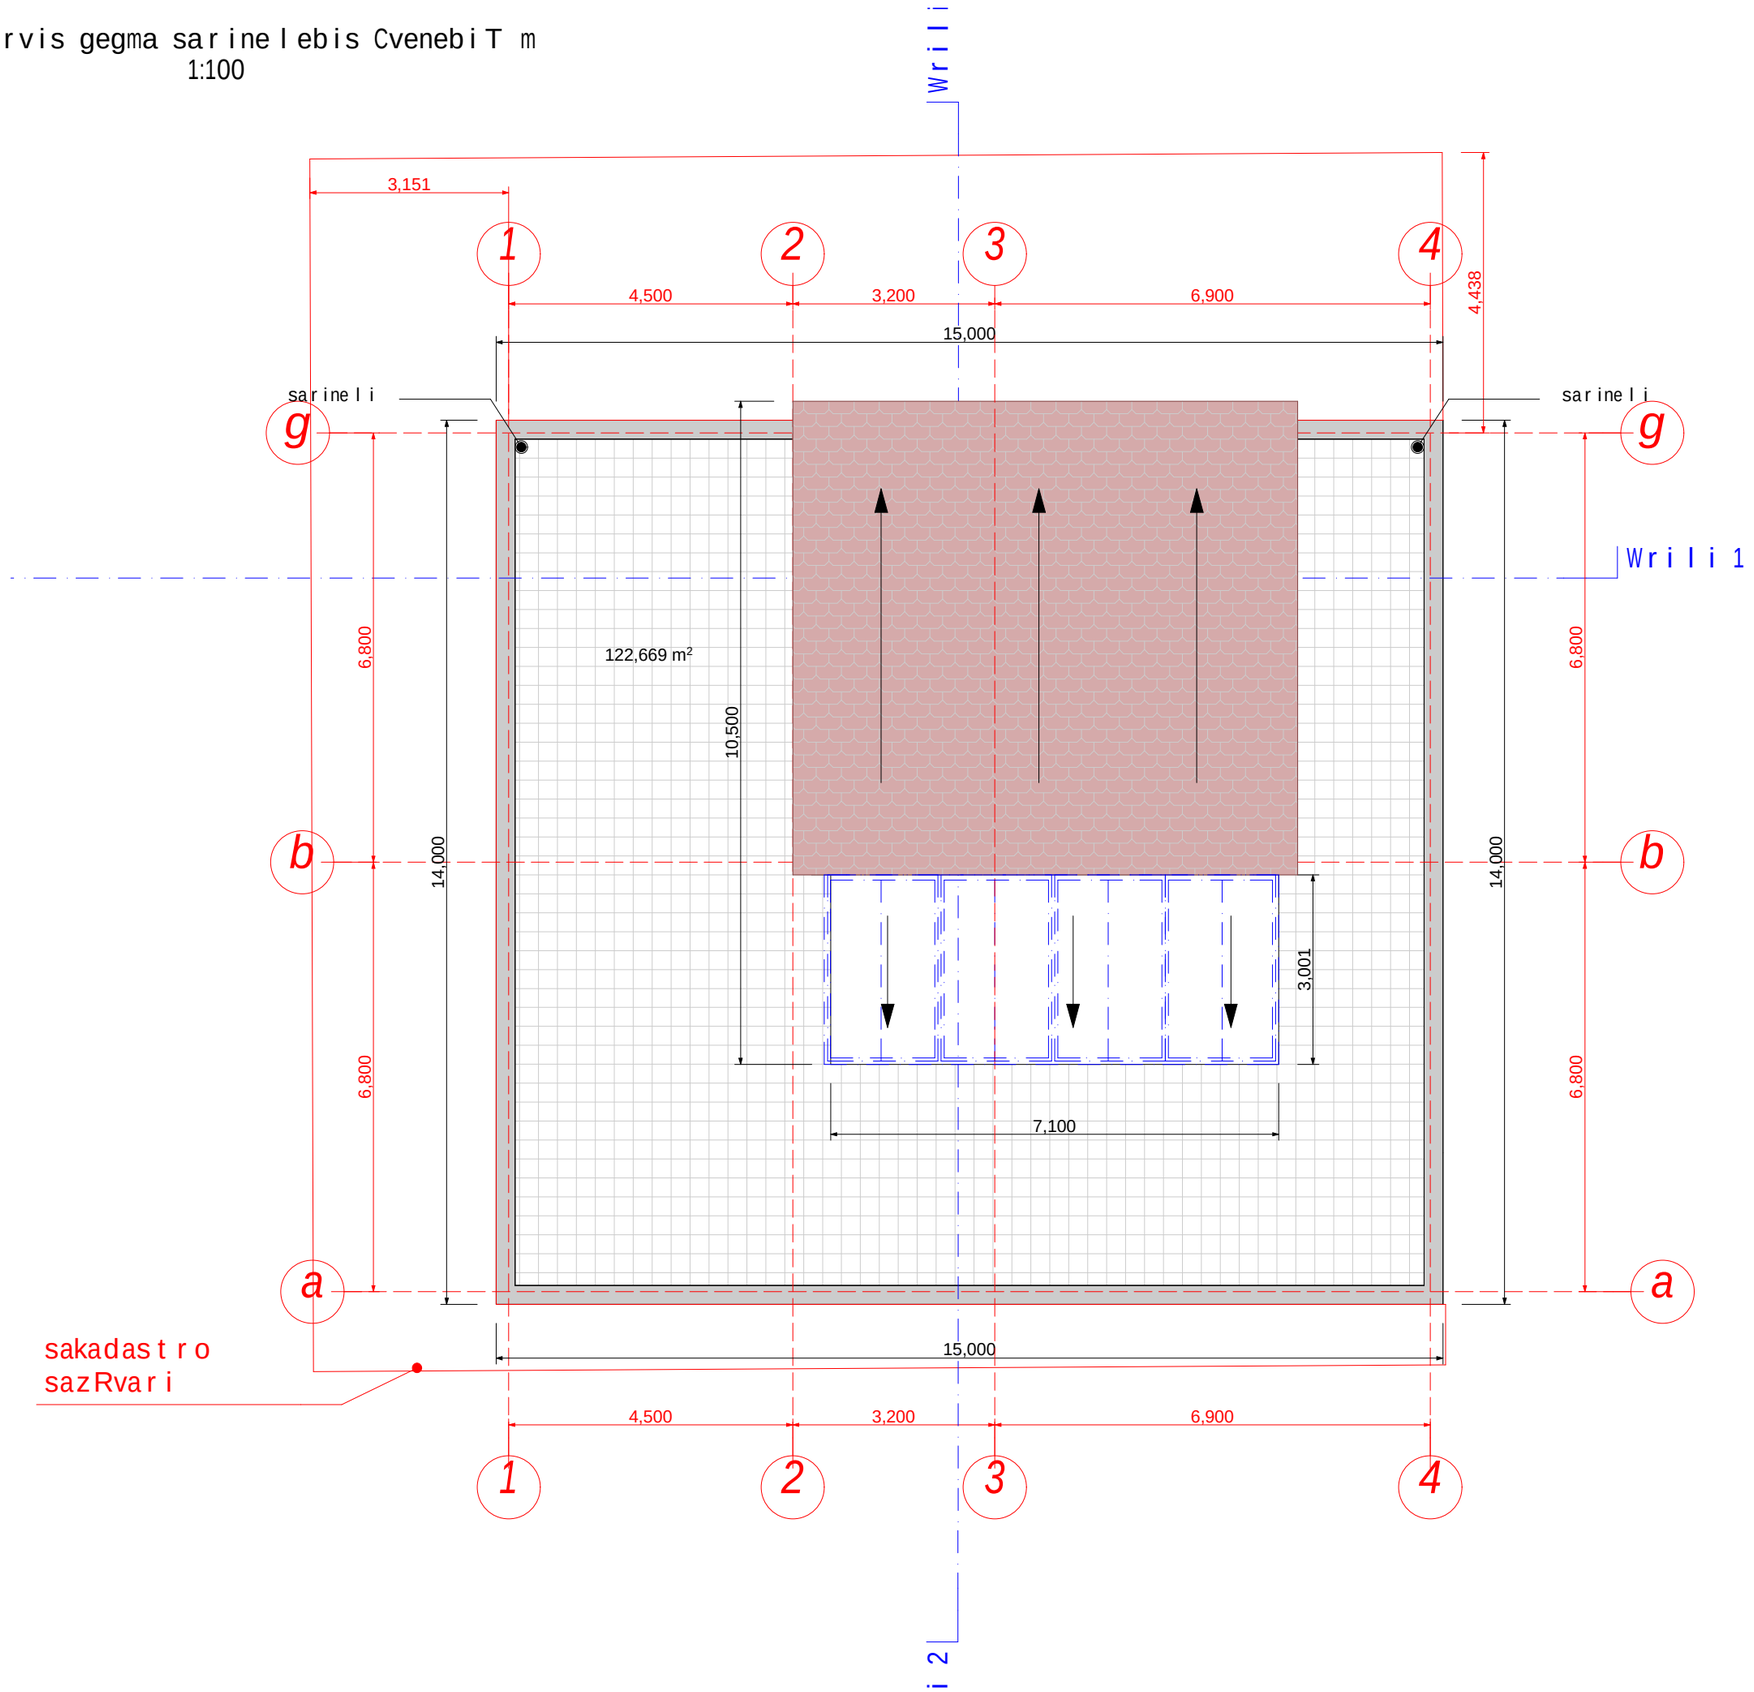

ხელმძღვან.	ლ.ჟვანია	
პრ.მთ.არქიტ.	ნ.ნასარიძე	
შეასრულა		
შეამოწმა		

საპროექტო ობიექტის მისამართი

ქ.თბილისში, ვაკე-საბურთალოს რაიონში, კანდელაკის ქუჩა №33-35

დაგეგმეთი

დასაპროექტებელი ობიექტი

მრავალბინიანი საცხოვრებელი სახლი

შ.პ.ს. "ზღვიგალ სერვის ბრუპი"

სტადია	ფურც-ები	ფურც.