
Wrili 1-1 m 1:100

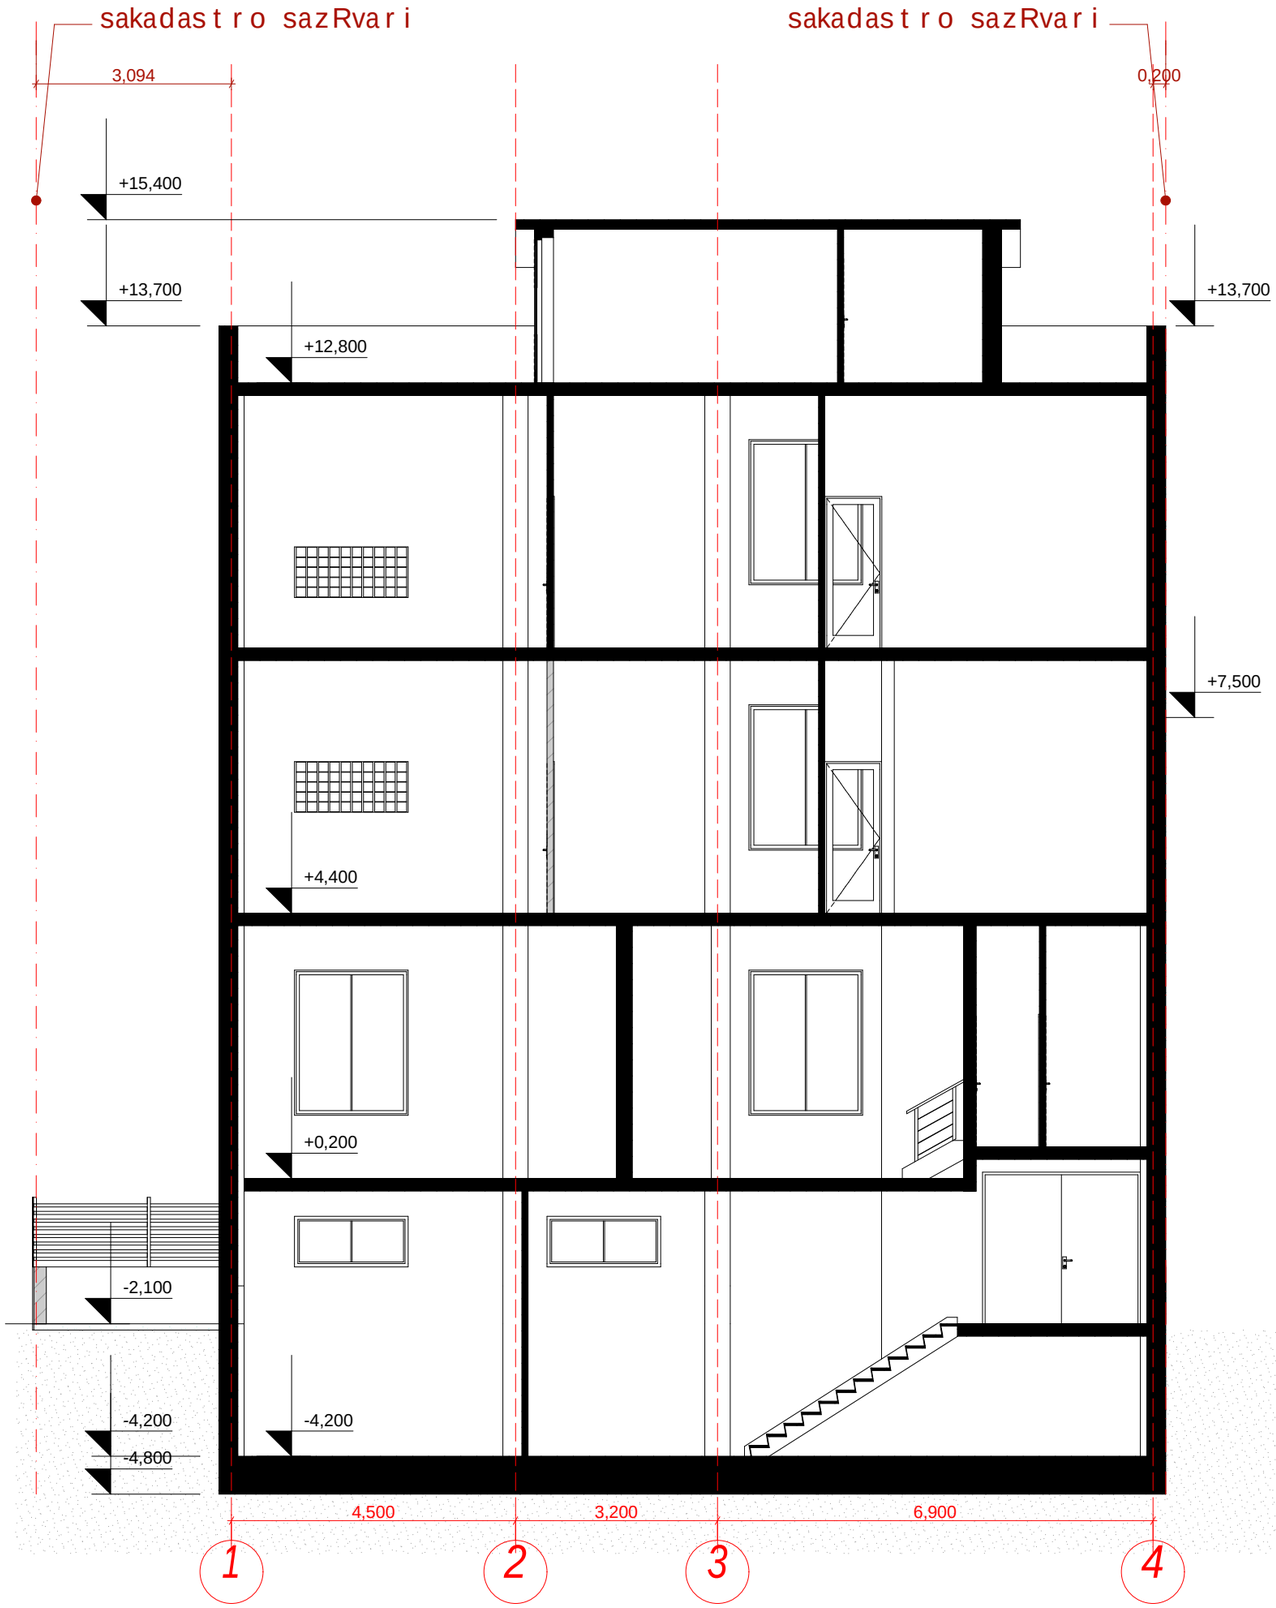

ხელმძღვან.	ლ.ჟვანია	
პრ.მთ.არქიტ.	ნ.ნასარიძე	
შეასრულა		
შეამოწმა		

საპროექტო ობიექტის მისამართი

ქ.თბილისში, ვაკე-საბურთალოს რაიონში, კანდელაკის ქუჩა №33-35

დაგეგმარება


დასაპროექტებელი ობიექტი

მრავალბინიანი საცხოვრებელი სახლი

შ.პ.ს. "ზლიგალ სერვის ბრაჯი"

სტადია	ფურც-ები	ფურც.

Wrili 2-2 m 1:100

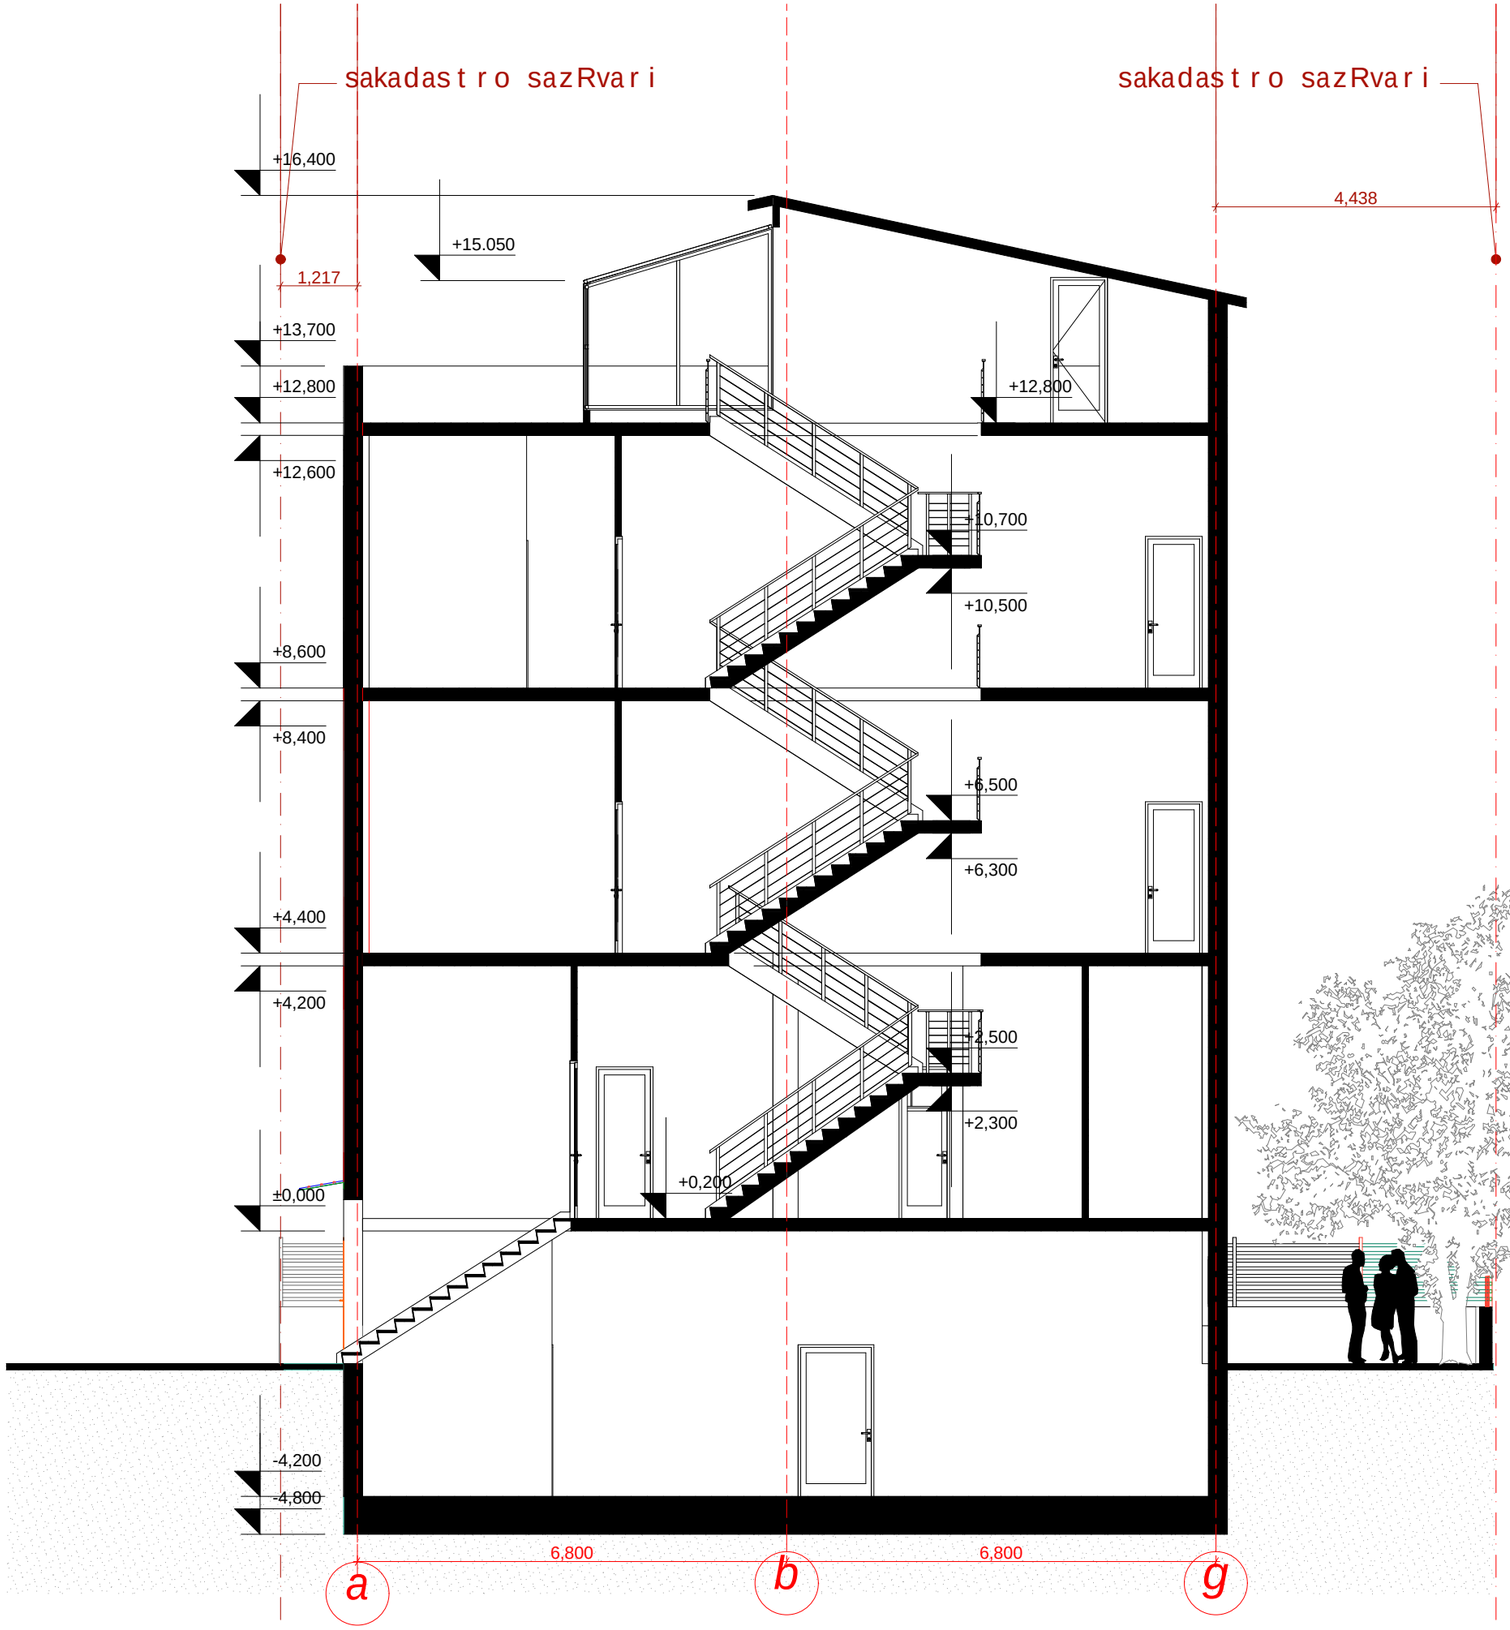

ხელმძღვან.	ლ.ჟვანია	
არ.მთ.არქიტ.	ნ.ნასარიძე	
შესრულა		
შეამოწმა		

საპროექტო ობიექტის მისამართი

ქ.თბილისში, ვაკე-საბურთალოს რაიონში, კანდელაკის ქუჩა №33-35

დაგეგმარება

დასაპროექტებელი ობიექტი

მრავალბინიანი საცხოვრებელი სახლი

შ.პ.ს. "ზღვისპირა სერვის ბრიჯი"

სტადია	ფურც-ები	ფურც.