simaRlis gansasRvris sqema m 1:200

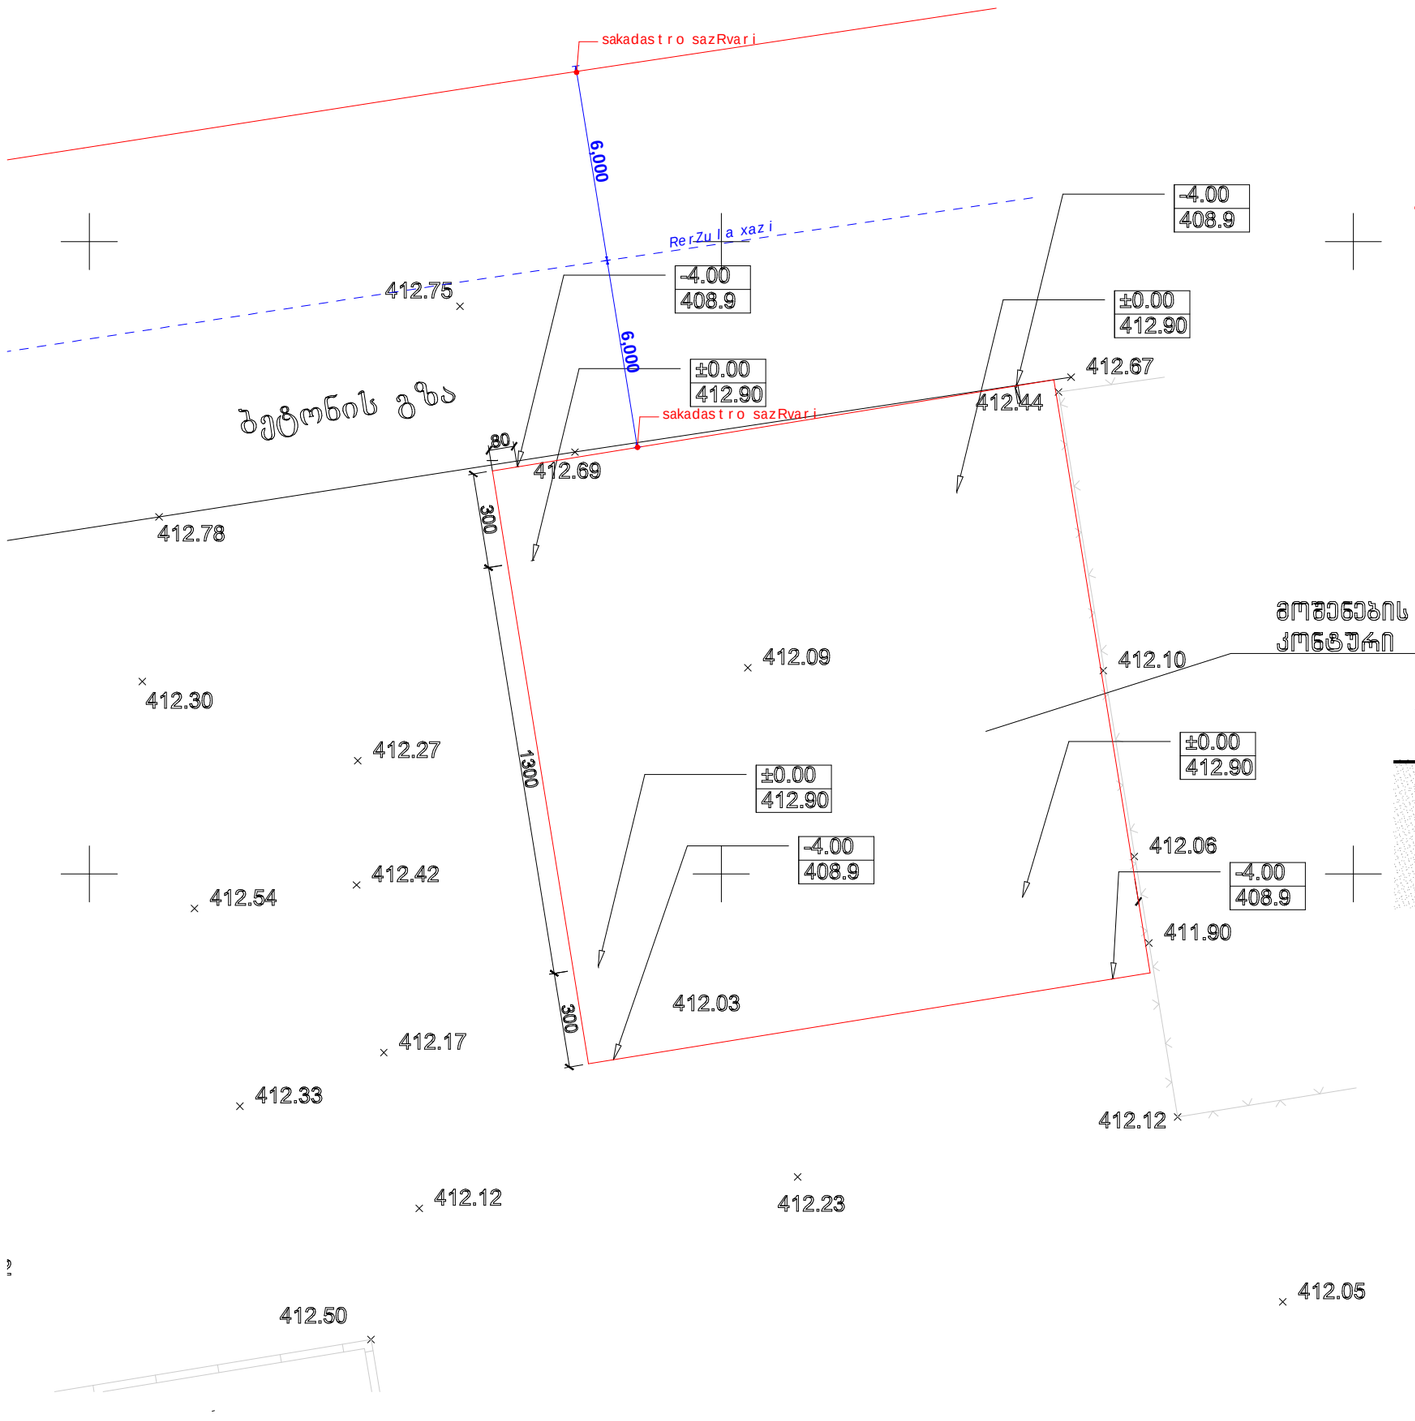

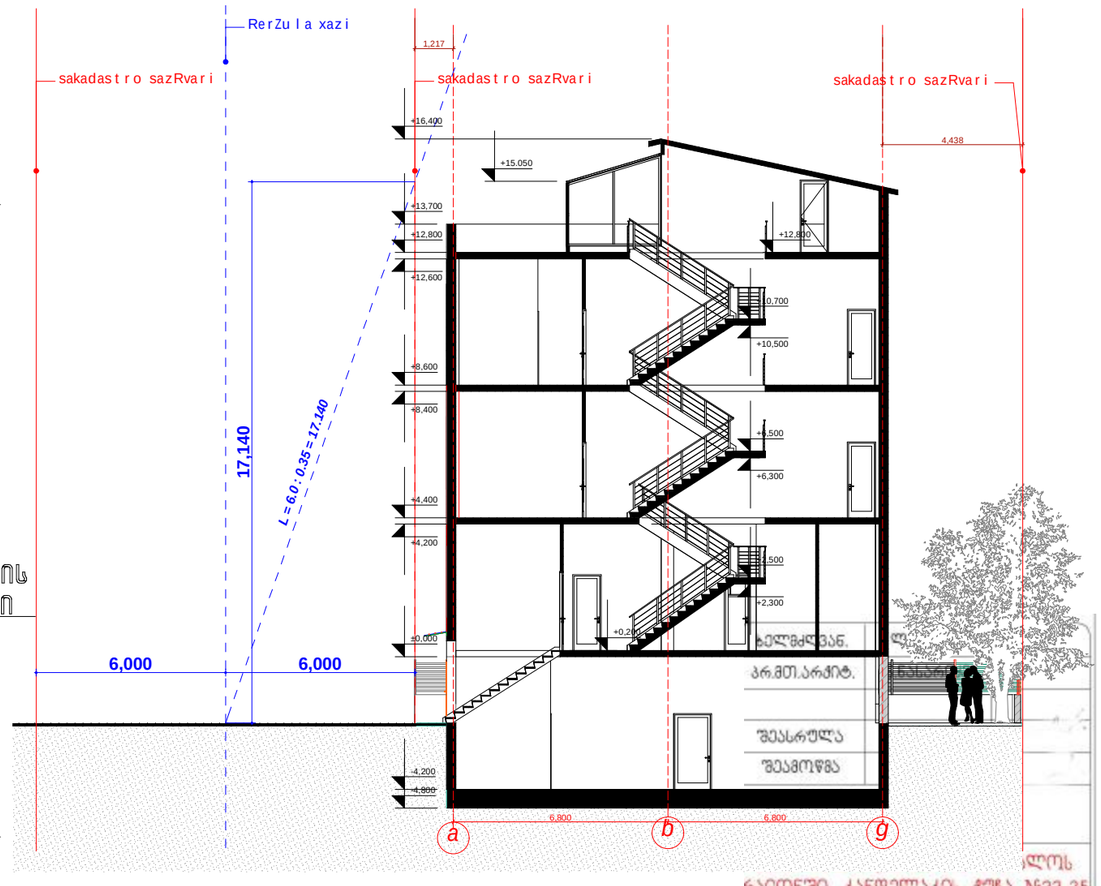

ქალაქ ბათუმში, კანდელაკის ქუჩა №33-35

დაგეგმარება

დასაპროექტებელი ობიექტი

მრავალბინიანი საცხოვრებელი სახლი

შ.პ.ს. "ზღვისპირა სერვის ბრიჯი"

სტადია	ფურც-ები	ფურც.