Wrili 1-1

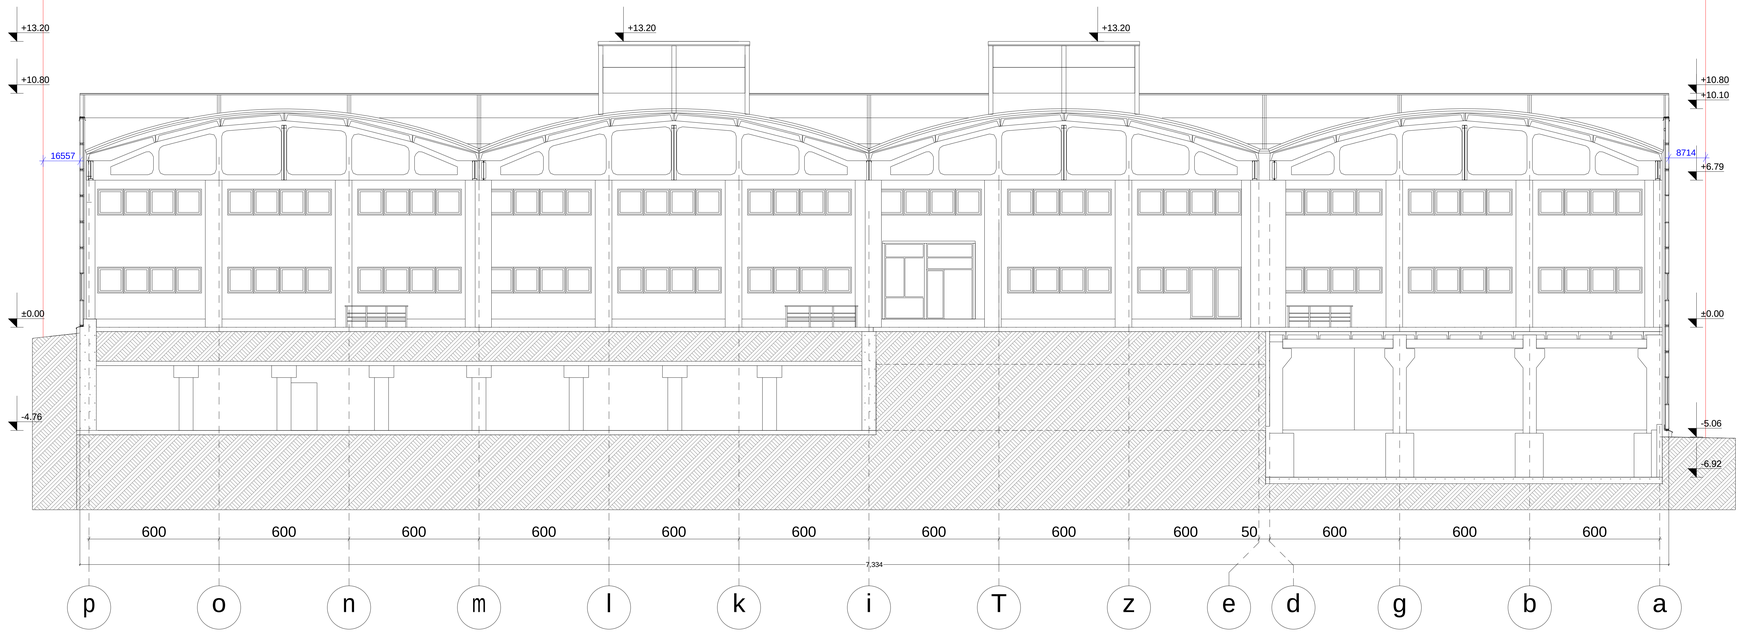

q.Tbilisi, vaSlijvris dasaxleba sarajiSvilis #14

pirobiTi niSnebi

nakveTis sazRvari

+3.60 arqiteqturuli niSnuli

+3,00 arqiteqturuli niSnuli

eqsplikacia

NEW LINE STUDIO
ARCHITECTURE

q. Tbilisi mayaSvilis #6
tel: 2 983398
el.fosta: contact@nlstudio.com.ge
www.nlstudio.com.ge

Tanamdeboba	gvari	xelmowera
direqtori	k. TevdoraZe	
arqiteqtori	g. revaziSvili	
Seasrula		
masStabi	1:100	formati
Tbilisi 2013 w.	furclebi / furceli	

???????? ?????? ? ??????? ??????????????????? ?????? pdfFactory Pro www.pdffactory.com