ჭრილი 1-1

შენიშვნა:

1. ±0.00=1034.70 მ ტოპოგადაღების მიხედვით

დამკვეთი: "შ.პს "Sarafraz"	
პროექტი: ინდ. საცხოვრებელი სახლების კომპლექსი (სტადია A¹²)	
ნახაზის დასახელება: ჭრილი 1-1	
მთავარი პროექტირების ხელმძღვანელი:	
პროექტის მთავარი არქიტექტორი:	
პროექტის მთავარი ინჟინერი:	
მ. ტაბატაძე	
ლ. ტაბატაძე	
სტადია:	მ. ტაბატაძე
	ლ. ტაბატაძე
ფურცლების რაოდენობა:	სმ
მასშტაბები:	1:100
ფორმატი:	A4
პროექტის არქივის ნომერი:	
	13/07/13
რევ.	03
ფურცლის №:	12
ფურც. რ-ბა:	13

ჭრილი 2-2

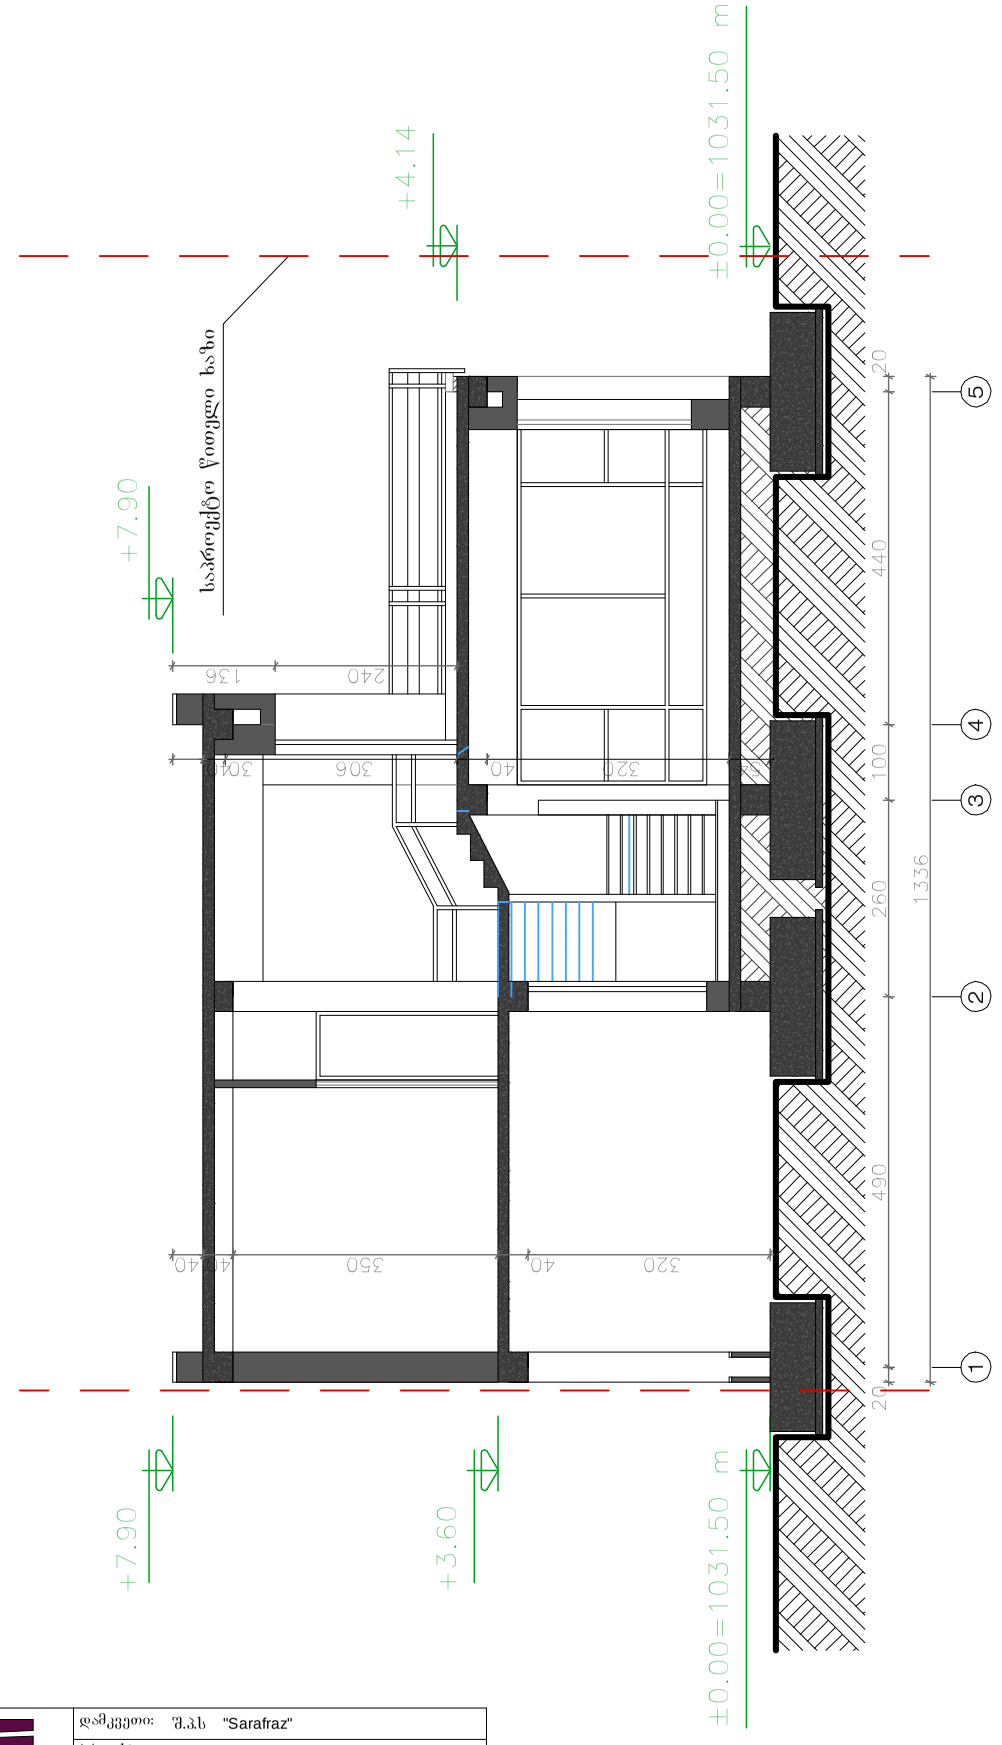

შენიშვნა:
1. ±0.00=1034.70 მ ზღვის დონიდან

| | | |