# ფასადი ღერ-ში 1-5

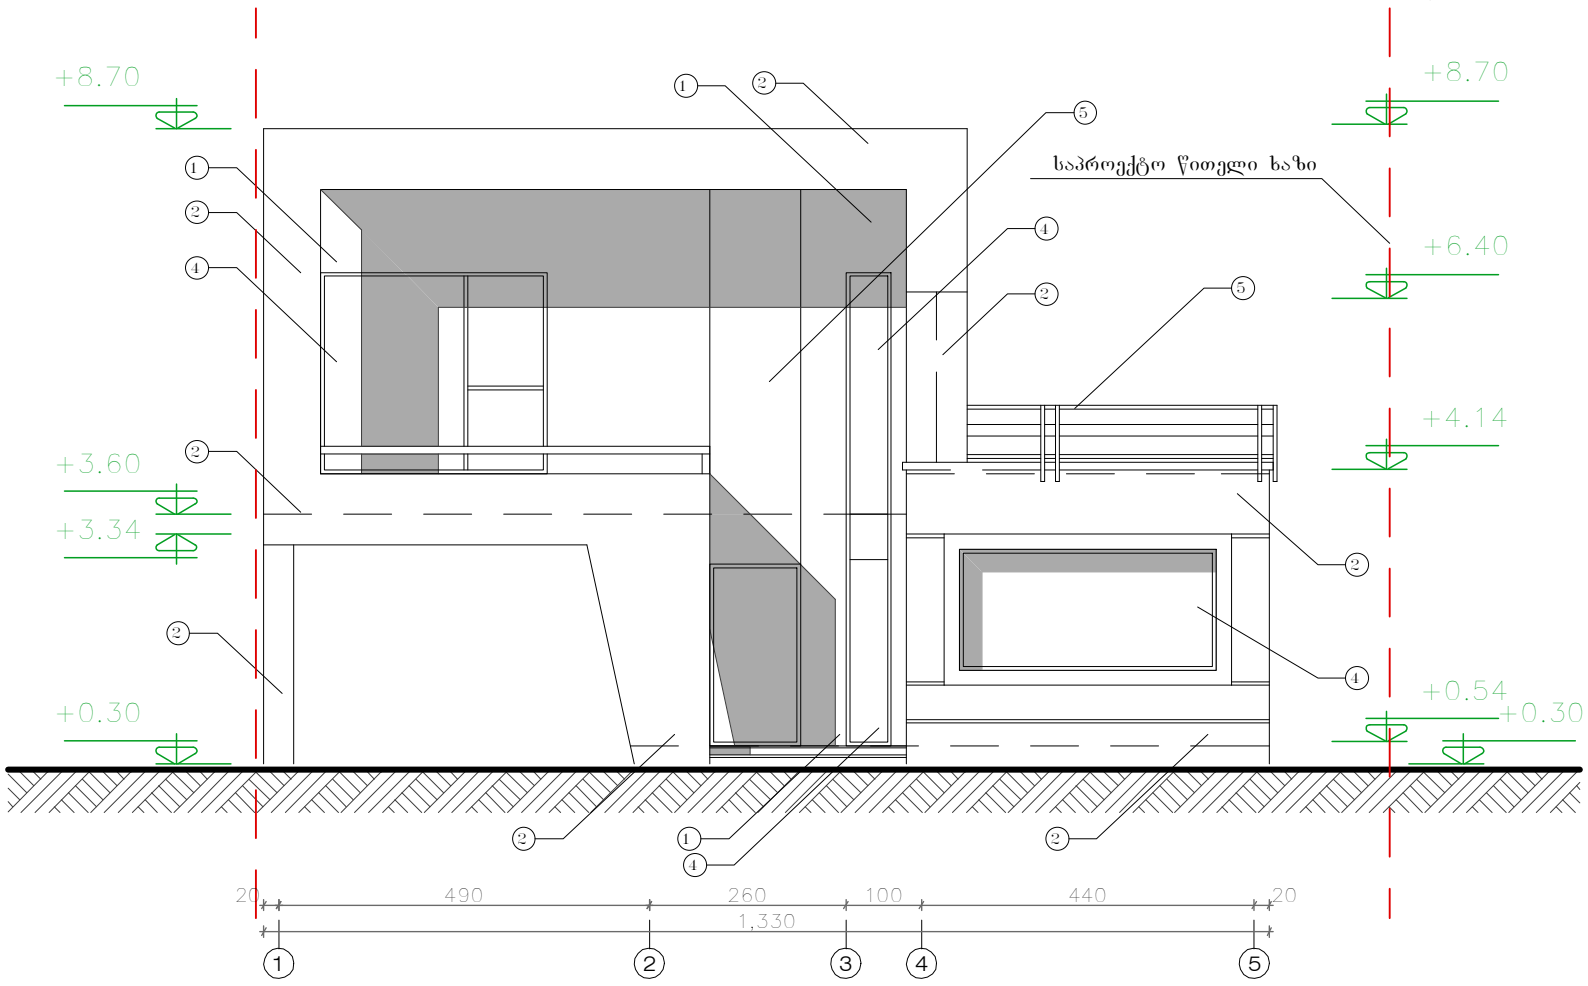


ლითონი,შეღებილი ყავისფერი ანტიკოროზიული საღებავით (5)

პროფილირებული ალუმინის ფურცლები (3)

რკ/ბეტონი,შელესილი და შეღებილი ყავისფერი ფასადის საღებავით (1)

ლითონ პლასტმასის ფანჯრები და ვიტრაჟები მინაპაკეტით (4)

რკ/ბეტონი,შელესილი და შეღებილი რუხი ფასადის საღებავით (2)

შენიშვნა:

1. ±0.00=1034.70 მ ტოპოგადაღების მიხედვით

Karkia

დაბეგვეთი: შ.პ.ს "Sarafraz"

პროექტი: ინდ. საცხოვრებელი სახლების კომპლექსი (ტიპი A,ნაკვ№22)

ფასადი ღერ-ში 1-5

| | |
|---|---|
| მთარქიტექტორი: | ლ. ტაპიზაღე |
| ინტერიერი და ექსტერიერი : | შ.მატინფარ |
| შეამოწმა: | შ. ტაპიზაღე |
| დაამტკიცა: | ლ. ტაპიზაღე |
| ეროვული : | სმ |
| მასშტაბი: | 1:100 |
| ფორმატი: | A4 |
| პროექტის არქივის ნომერი: | |
| | 13/07/13 |
| რევ. | 03 |
| ფურ.ალი №: | 8 |
| ფურცლ. რ-ბა: | 13 |

# ფასადი ღერ-ში 1-5

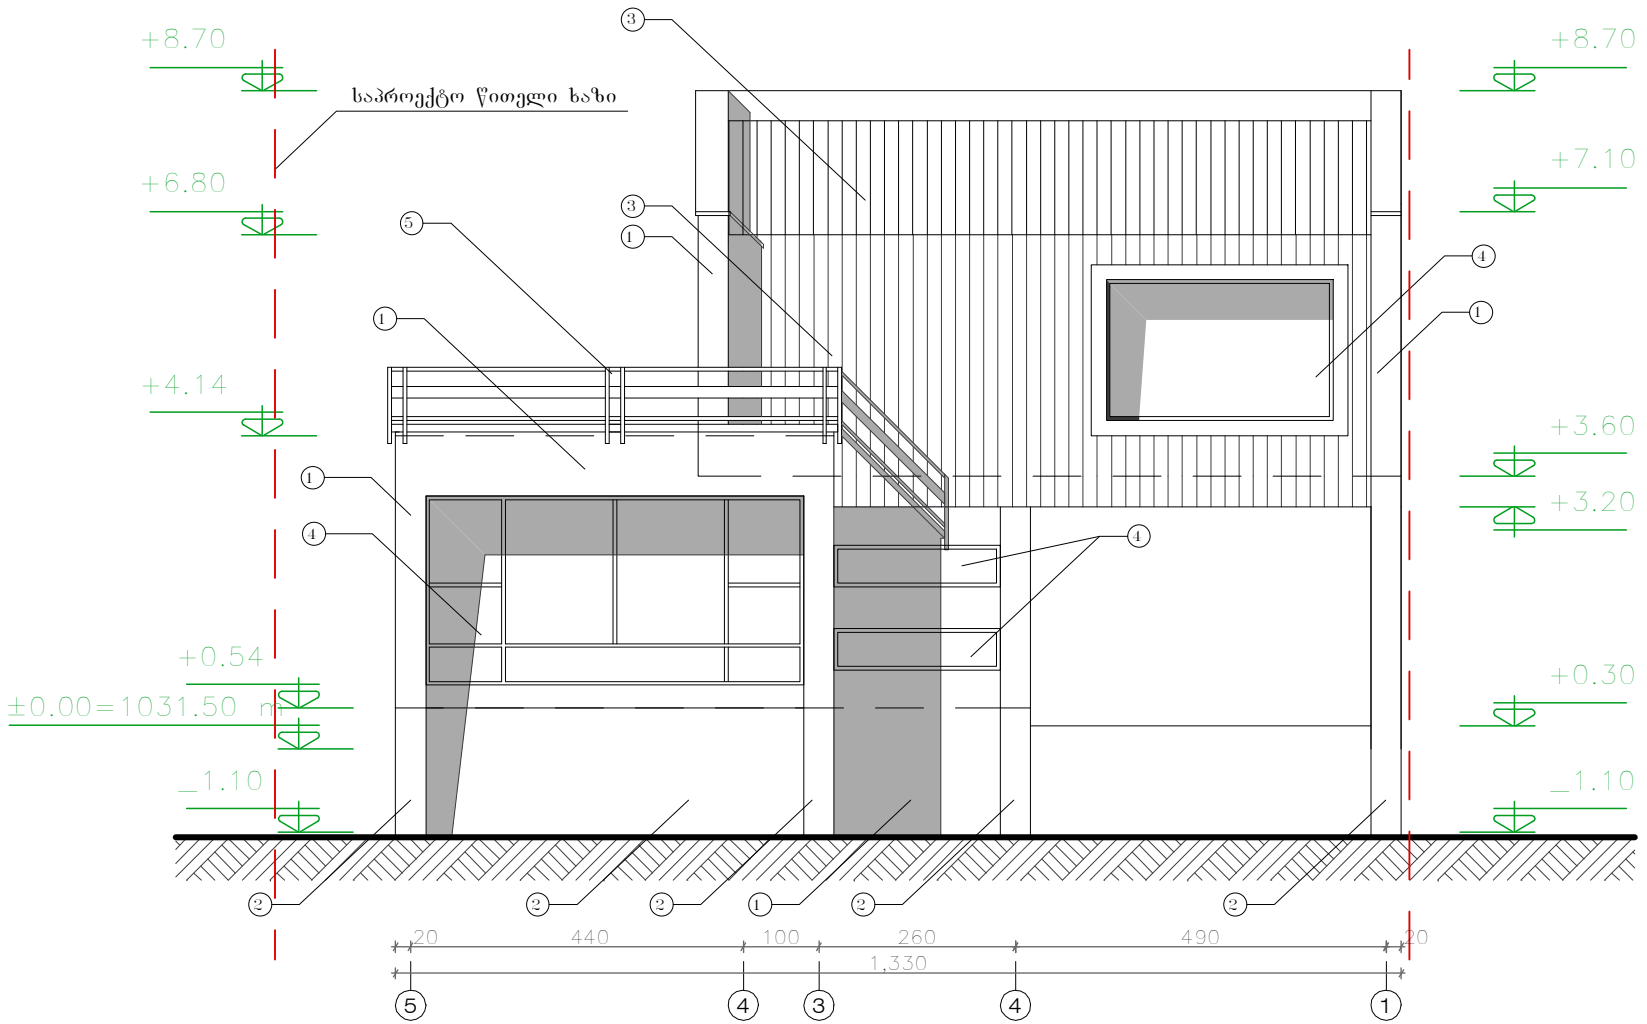


ლითონი,შეღებილი ყავისფერი ანტიკოროზიული საღებავით (5)

პროფილირებული ალუმინის ფურცლები (3)

რკ/ბეტონი,შელესილი და შეღებილი ყავისფერი ფასადის საღებავით (1)

ლითონ პლასტმასის ფანჯრები და ვიტრაჟები მინაპაკეტით (4)

რკ/ბეტონი,შელესილი და შეღებილი რუხი ფასადის საღებავით (2)

შენიშვნა:

1. ±0.00=1034.70 მ ტოპოგადაღების მიხედვით

Karkia

დამკვეთი: შ.პ.ს "Sarafraz"

პროექტი: ინდ. საცხოვრებელი სახლების კომპლექსი (სტაბახმელა) (ტიპი A,ნაკვ№22)

დასახელება: ფასადი ღერ-ში 5-1

| | | | |
|---|---|---|---|
| მთ.არქიტექტორი: | დ. ტაპიზაღე | შეამოწმა: | შ. ტაპიზაღე |
| ინტერიერი და ექსტერიერი: | შ.მატინფარ | დაამტკიცა: | დ. ტაპიზაღე |

| | | | |
|---|---|---|---|
| ეროვული: | სმ | მასშტაბი: | 1:100 |
| ფორმატი: | A4 | პროექტის არქივის ნომერი: | |
| 13/07/13 | 03 | 9 | 13 |

# ფასადი ღერ-ში ე-ა

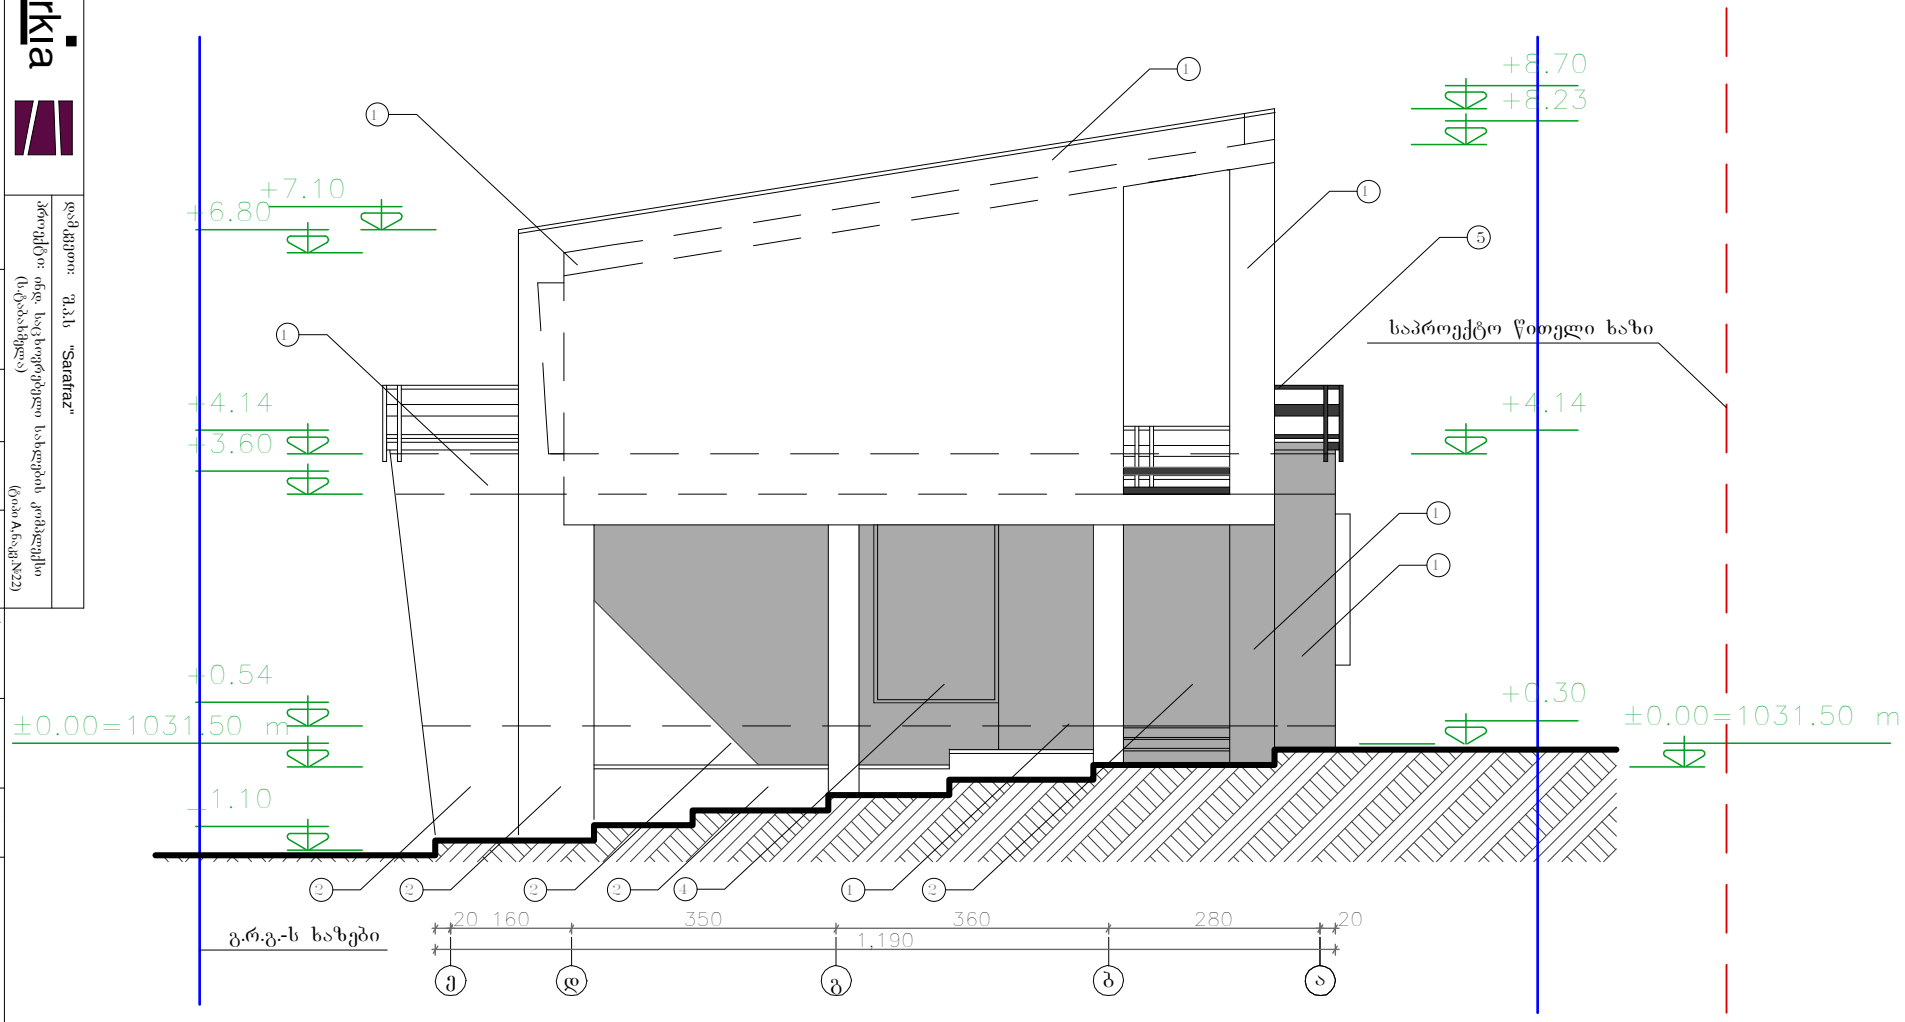


ლითონი,შეღებილი ყავისფერი ანტიკოროზიული საღებავით (5)

პროფილირებული ალუმინის ფურცლები (3)

რკ/ბეტონი,შელესილი და შეღებილი ყავისფერი ფასადის საღებავით (1)

შენიშვნა:
1. ±0.00=1034.70 მ ტოპოგადაღების მიხედვით

ლითონ პლასტმასის ფანჯრები და ვიტრაჟები მინაპაკეტით (4)

რკ/ბეტონი,შელესილი და შეღებილი რუხი ფასადის საღებავით (2)

Karkia

დამკვეთი: შ.პ.ს "Sarafraz"

პროექტი: ინდ. საცხოვრებელი სახლების კომპლექსი (ს.ტაბახმელა) (ტიპი A,ნაკვ.№22)

დასახელება: ფასადი ღერ-ში ე-ა

| | |
|---|---|
| მთავარქიტექტორი: | ლ. ტაპიზაღე |
| ინტერიერი და ვიზეფერიერი: | შ.მატინფარ |
| შეამოწმა: | შ. ტაპიზაღე |
| დაამტკიცა: | ლ. ტაპიზაღე |
| ვრთეული: | სმ |
| მასშტაბი: | 1:100 |
| ფორმატი: | A4 |
| პროექტის არქივის ნიმერი: | |
| რევ. | 03 |
| ფურ.-ლი №: | 10 |
| ფურც. რ-ბა: | 13 |
| 13/07/13 | |

# ფასადი ღერ-ში ა-ე

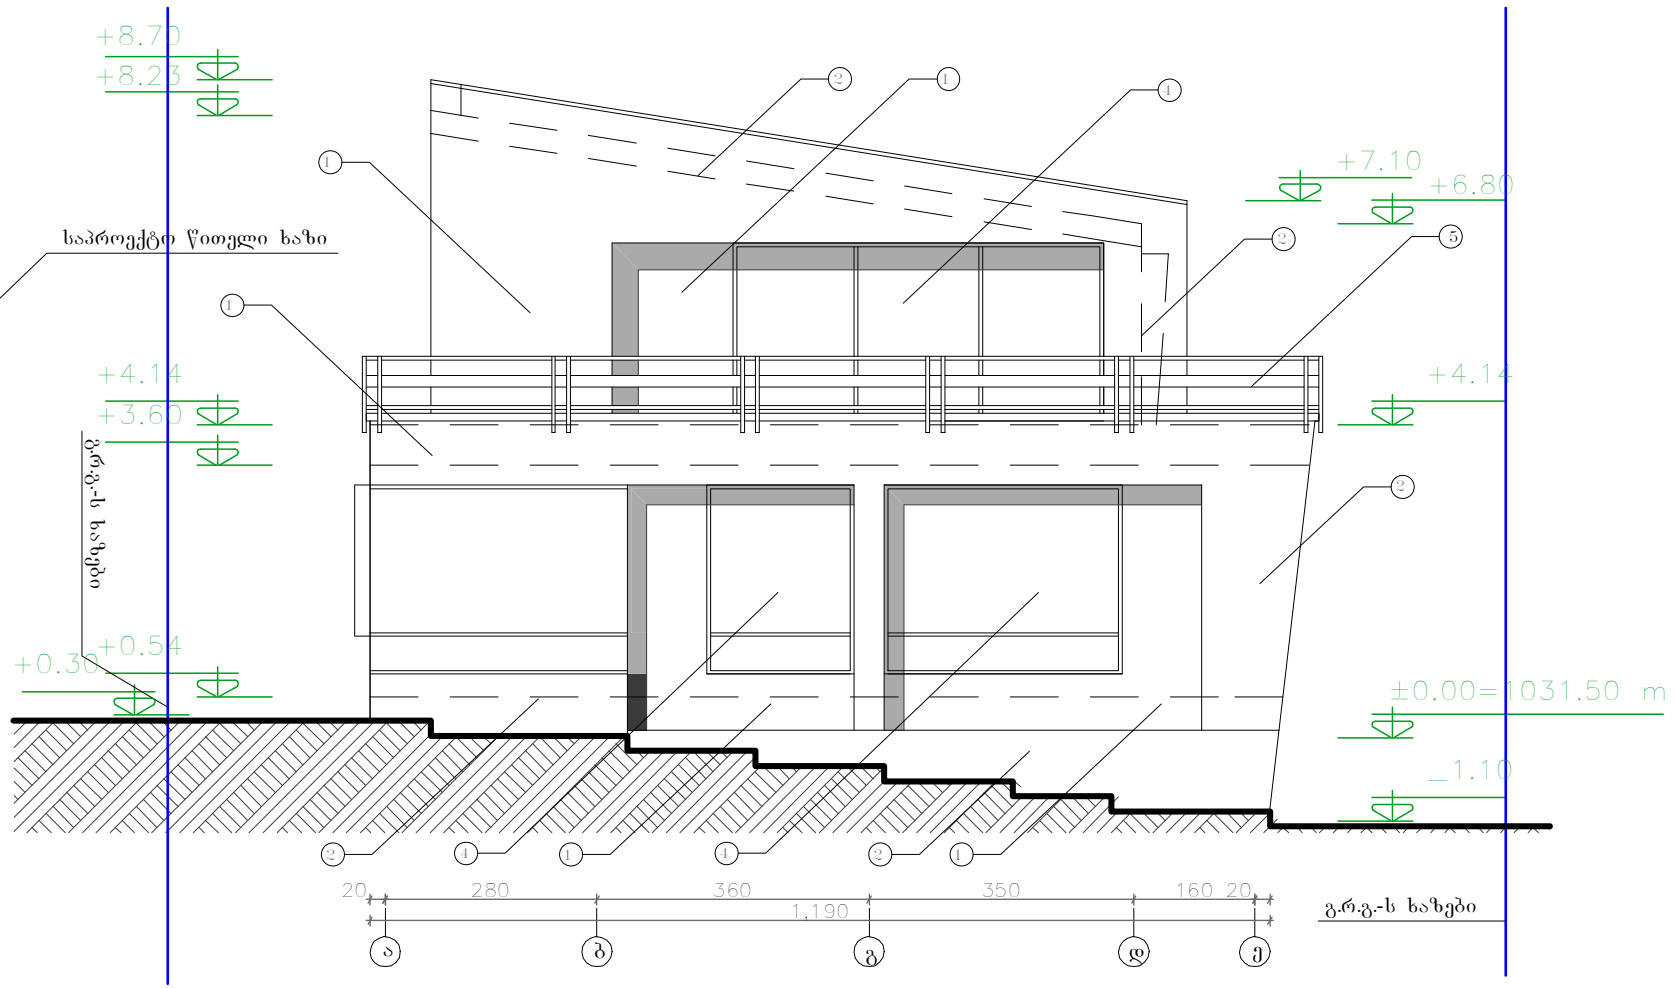


ლითონი,შეღებილი ყავისფერი ანტიკოროზიული საღებავით (5)

პროფილირებული ალუმინის ფურცლები (3)

რკ/ბეტონი,შელესილი და შეღებილი ყავისფერი ფასადის საღებავით (1)

ლითონ პლასტმასის ფანჯრები და ვიტრაჟები მინაპაკეტით (4)

რკ/ბეტონი,შელესილი და შეღებილი რუხი ფასადის საღებავით (2)

შენიშვნა:

1. ±0.00=1034.70 მ ტოპოგადაღების მიხედვით

Karkia

დამკვეთი: შ.პ.ს "Sarafraz"

პროექტი: ინდ. საცხოვრებელი სახლების კომპლექსი (ს.ტაბახმელა) (ტიპი A,ნაკვ.№22)

დასახელება: ფასადი ღერ-ში ა-ე

| | | | |
|---|---|---|---|
| მთარქიტექტორი: | ლ. ტაპიზადე | შეამოწმა: | შ. ტაპიზადე |
| ინტერიერი და ექსტერიერი: | შ.ჩატინფარ | ლაამტკიცა: | ლ. ტაპიზადე |

| | | | |
|---|---|---|---|
| ეროვნული: | სმ | მასშტაბი: | 1:100 |
| ფორმატი: | A4 | პროექტის არქივის ნომერი: | |
| რევ. | 03 | ფურ.-ლი №: | 11 |
| ფურცლ. რ-ბა: | 13 | | 13/07/13 |