გეგმა ნიშნულზე ± 0.00

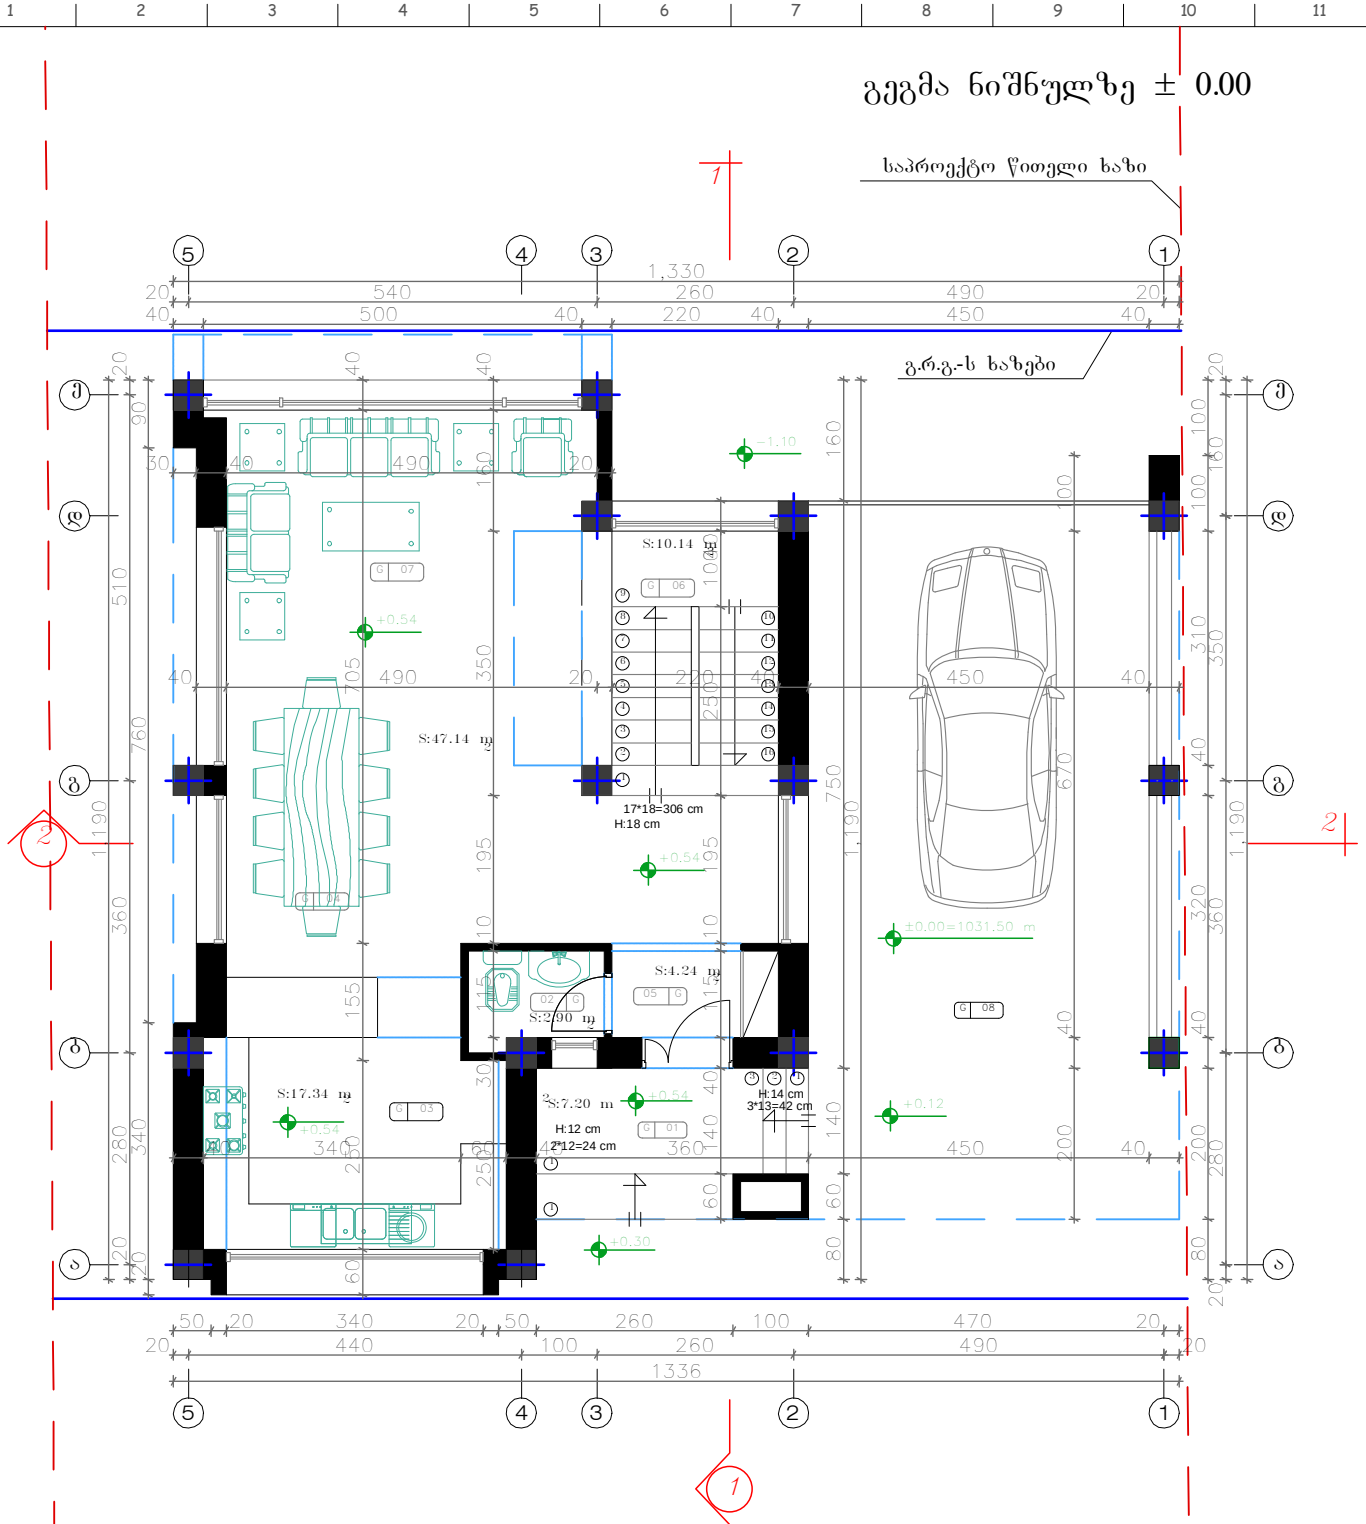

საოთახის დასახელება	ოთახის ნომერი
(შემოსასვლელი ბაქანი)	G 01
(საპირფარეშო)	G 02
(სამზარეულო)	G 03
(სასადილო ოთახი)	G 04
(ჰოლი)	G 05
(კიბის უჯრედი)	G 06
(საერთო ოთახი)	G 07
(აივნისადგომი)	G 08

შენიშვნა:

1. ±0.00=1034.70 მ ტოპოგადაღების მიხედვით

Karkia

დამკვეთი: შ.პ.ს "Sarafraz"

პროექტი: ინდ. საცხოვრებელი სახლების კომპლექსი (ს.ტაბახმელა) (ტიპი A¹,ნაკ.№15)

დასახელება:	მთარქიტექტორი:	დ. ტაბიზაძე	შეამოწმა:	შ. ტაბიზაძე	ეროვნული :	მასშტაბი:	ფორმატი:	პროექტის არქივის ნომერი:	თარიღი:	რეგ.	ფურც-ლი №:	ფურც. რ-ბა:
გეგმა ნიშნულზე ± 0.00	ინტერიერი და ავსტრიელი :	შმატინგარ	დაამტკიცა:	დ. ტაბიზაძე	სმ	1:100	A4		13/07/13	03	5	13

გეგმა ნიშნულზე 3.60-4.14

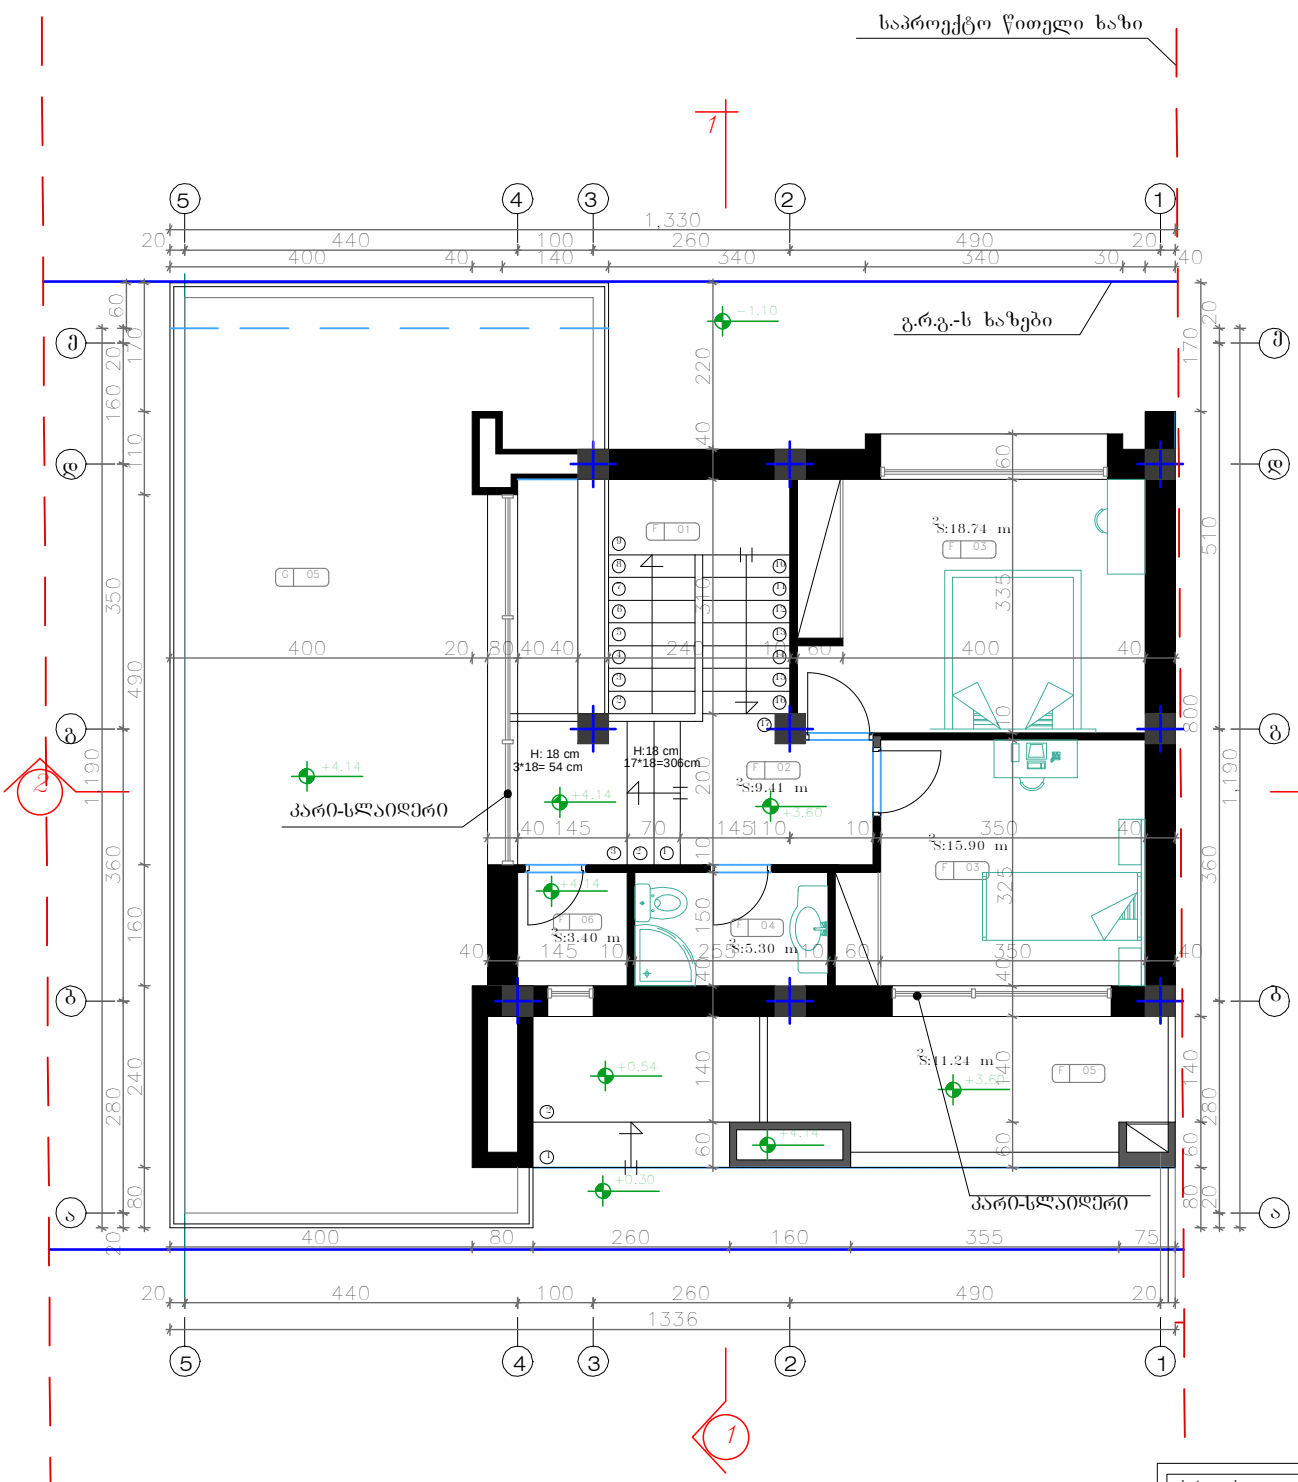

შენიშვნა:

1. ±0.00=1034.70 მ ტოპოგადაღების მიხედვით

Karkia	დამკვეთი: შ.პ.ს "Sarafraz" (დამხმარე ოთახი)															
	პროექტი: ინდ. საცხოვრებელი სახლების კომპლექსი (ს.ტაბახმელა) (ტიპი A¹,ნაკ.№15)															
დასახელება: გეგმა ნიშნულზე 3.60-4.14	მთ.არქიტექტორი:	დ. ტაპიზაძე	შეამოწმა:	შ. ტაპიზაძე	ერთეული :	სმ	მასშტაბი:	1:100	ფორმატი:	A4	პროექტის არქივის ნომერი:		თარიღი:	13/07/13	რეგ.	03	ფურც.-ლი №:	6	ფურც. რ-ბა:	13
	ინტერიერი და შენობის ფასადები :	შ.ბარნოვარ	დაამტკიცა:	დ. ტაპიზაძე																

სართულის დასახელება	ოთახის ნომერი
(კიბის უჯრედი)	F 01
(დერეფანი)	F 02
(საძინებელი)	F 03
(სააბაზანო)	F 04
(აივანი)	F 05
(დამხმარე ოთახი)	F 05

სახურავის გეგმა

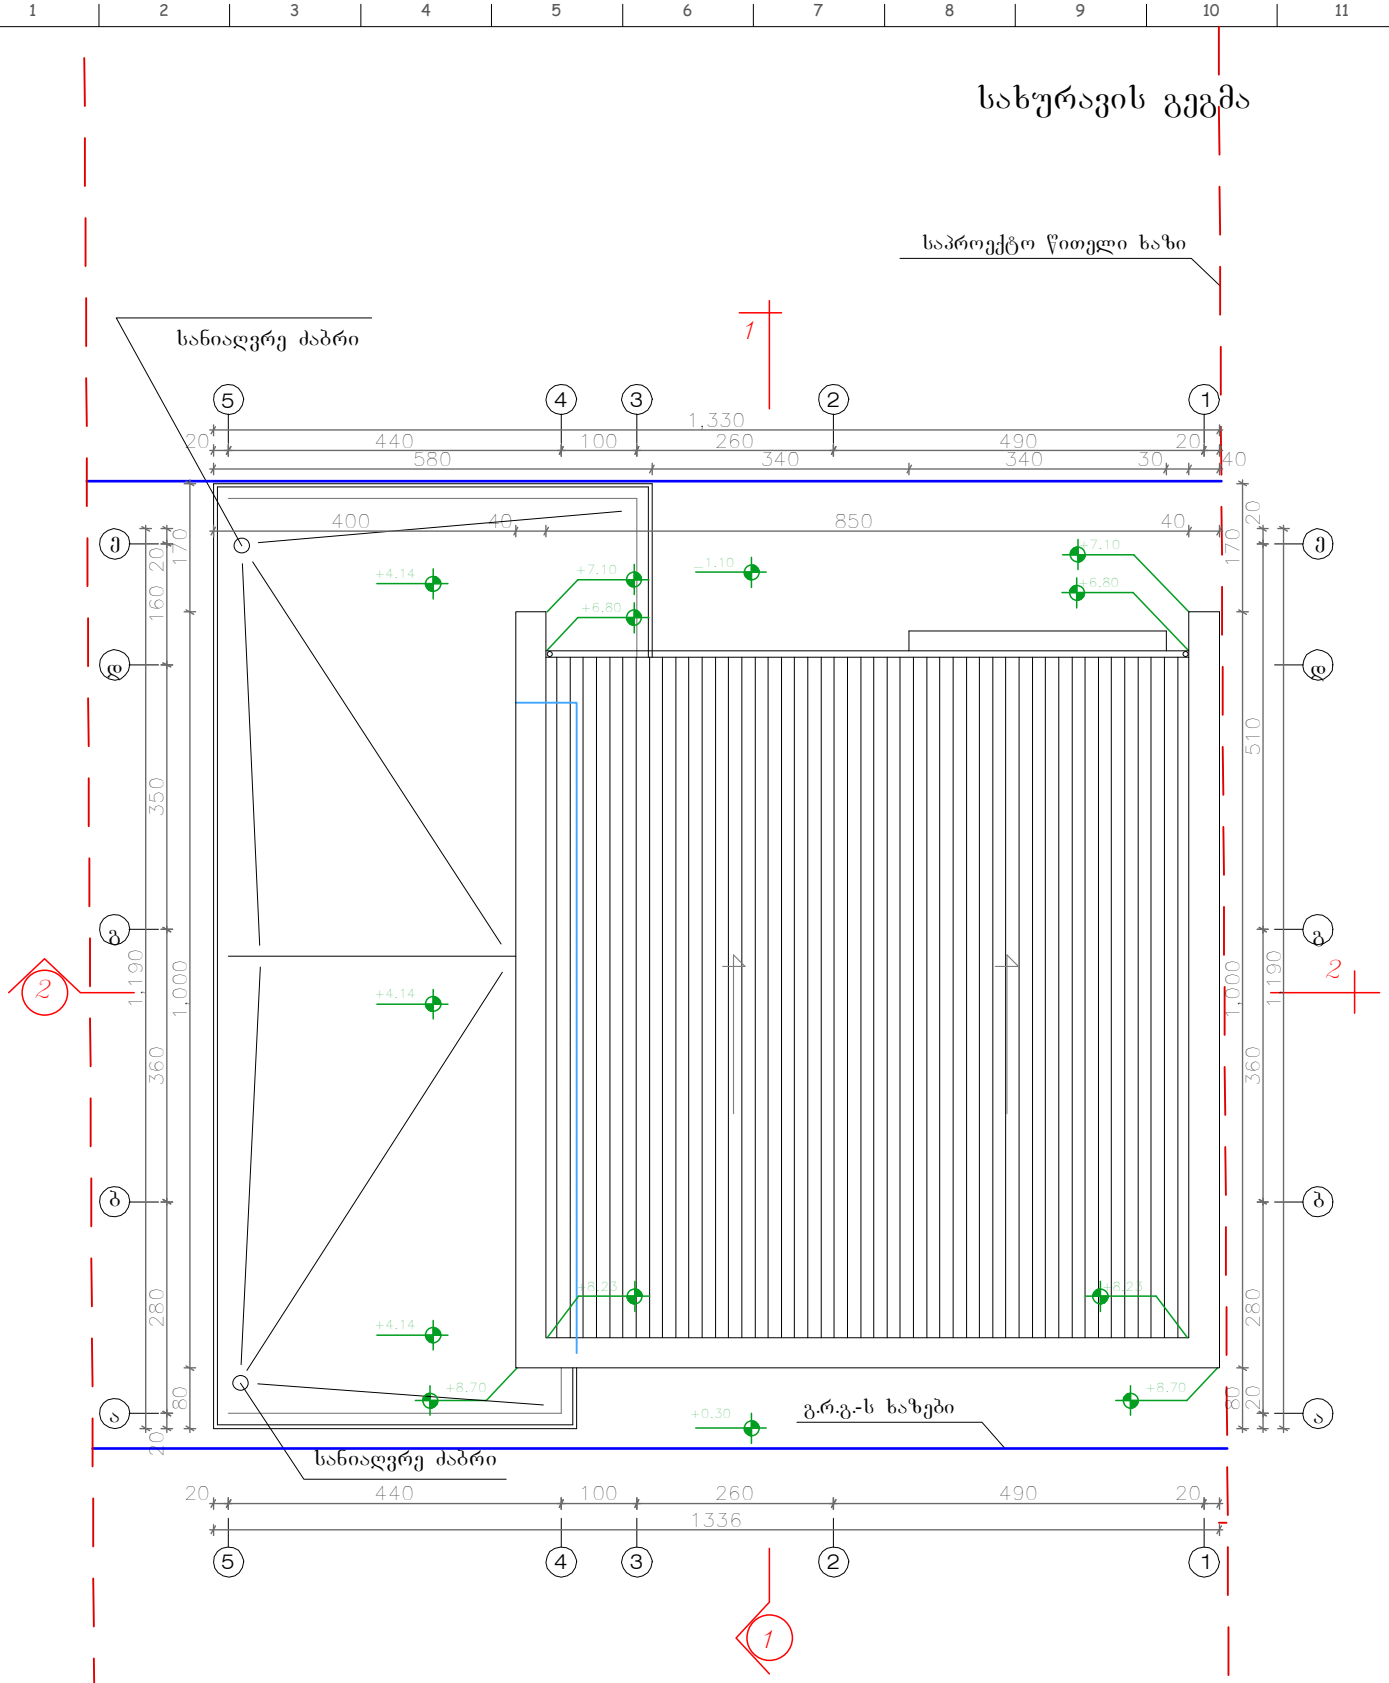

შენიშვნა:

1. ±0.00=1034.70 მ ტოპოგადაღების მიხედვით

Karkia	დამკვეთი: შ.პ.ს "Sarafraz"														
	პროექტი: ინდ. საცხოვრებელი სახლების კომპლექსი (ს.ტაბახმელა)														
დასახელება: სახურავის გეგმა	მთ.არქიტექტორი:	დ. ტაბიზაძე	შეამოწმა:	შ. ტაბიზაძე	პროექტი : სმ	მასშტაბი: 1:100	ფორმატი: A4	პროექტის არქივის ნომერი:	თარიღი: 13/07/13	რევ. 03	ფურც.-ლი №: 7	ფურც. რ-ბა: 13			
	ინტერიერი და აქსტერიერი :	შმატონყარ	დამტკიცა:	დ. ტაბიზაძე											