ჭრილი 1-1

შენიშვნა:

1. ±0.00=1034.70 მ ტოპოგადაღების მიხედვით

დასახელება:	ჭრილი 1-1
დამკვეთი:	შ.პ.ს "Sarafraz"
პროექტი:	ინდ. საცხოვრებელი სახლების კომპლექსი (ქუჩა A ნაკვ.№15)
პროექტირების ეტაპი:	პროექტირების დასრულება
ავტორი:	გ. ტაბატაძე
შემოწმებულ:	გ. ტაბატაძე
ზომები:	სმ
მასშტაბები:	1:100
ფორმატები:	A4
პროექტის ავტორის ხელმოწერა:	
რედ.	03
ნახატის №	12
ფურცლების რაოდ.:	13
	13/07/13

Karkia

ჭრილი 2-2

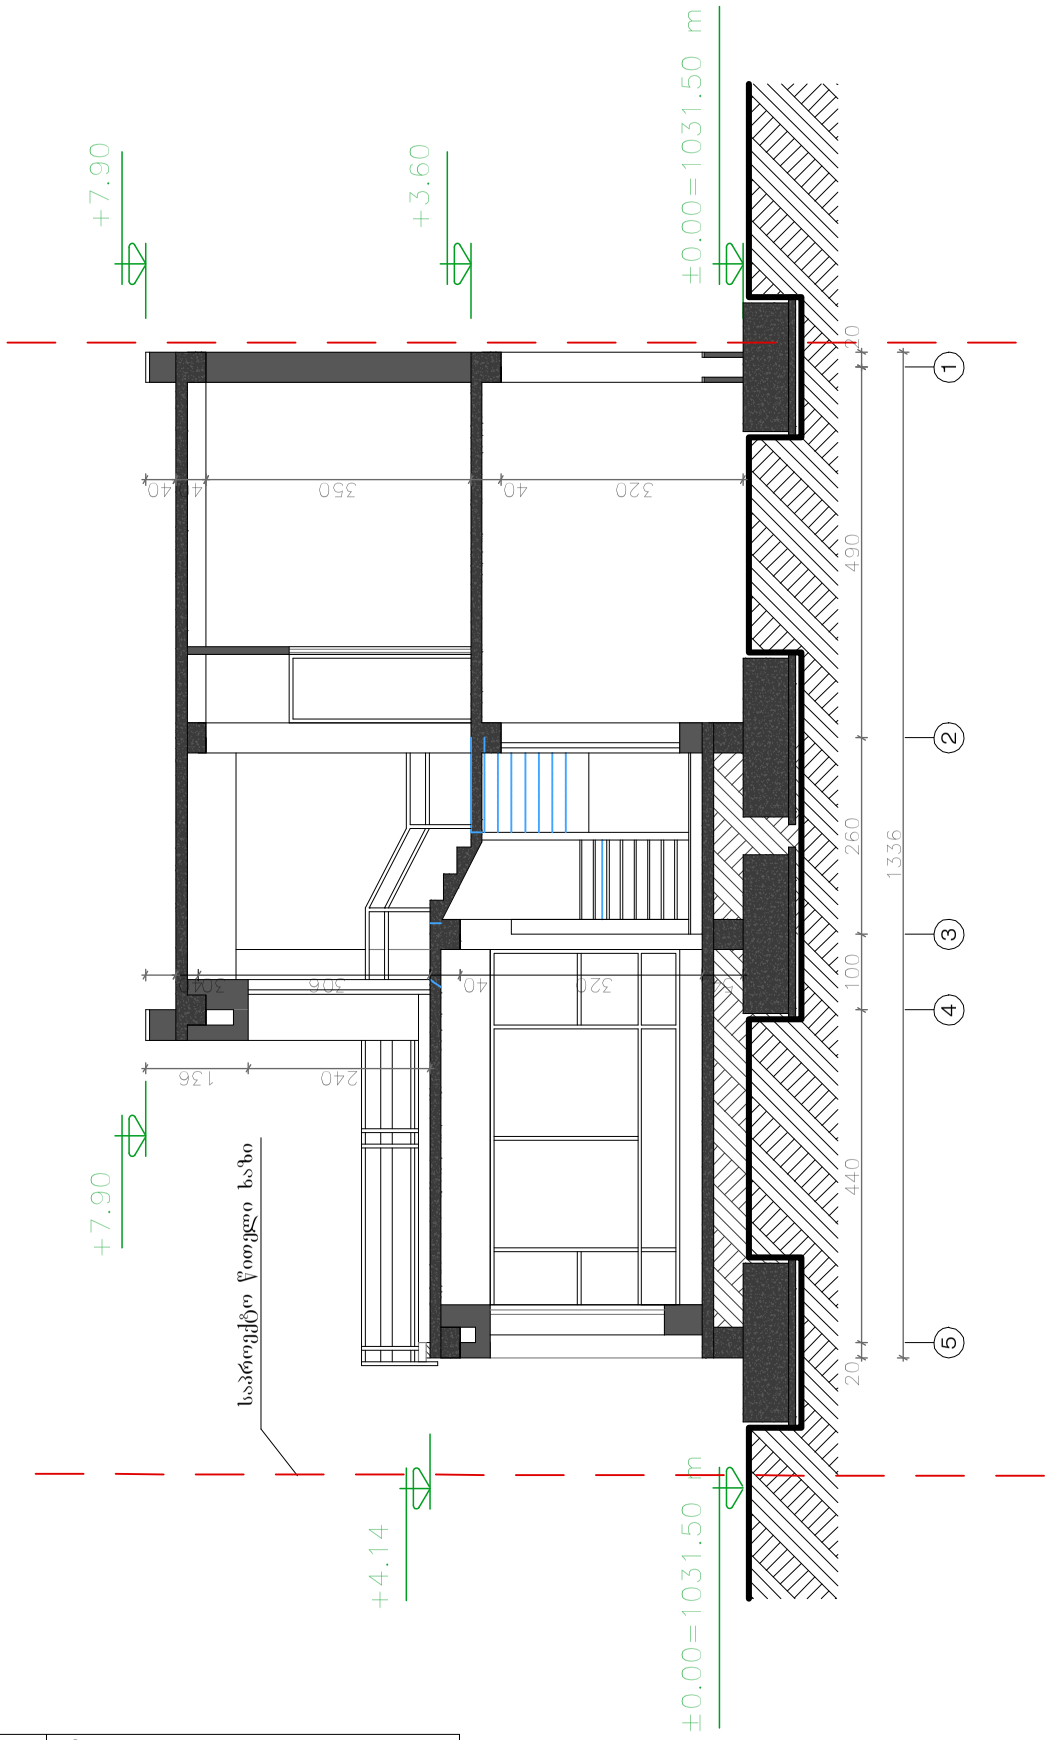

შენიშვნა:
1. ±0.00=1034.70 მ ზღვის დონიდან მიხედვით

Karkia	დამკვეთი: შ.პ.ს "Sarafraz"														
	პროექტი: ინდ. საცხოვრებელი სახლების კომპლექსი (ს.ტაბახმელა) (ტიპი A¹,ნაკვ.№15)														
დასახელება: ჭრილი 2-2	მთარმოქმედი:	დ. ტაბიზაძე	შეამოწმა:	შ. ტაბიზაძე	პროექტი : სმ	მასშტაბი: 1:100	ფორმატი: A4	პროექტის არქივის ნომერი:		13/07/13	რევ 03	ფურცლი №: 13	ფურც რაოდ: 13		
	ინტერიერი და ექსტერიერი :	შპატინფარ	დაამტკიცა	დ. ტაბიზაძე											