ჭრილი 1-1

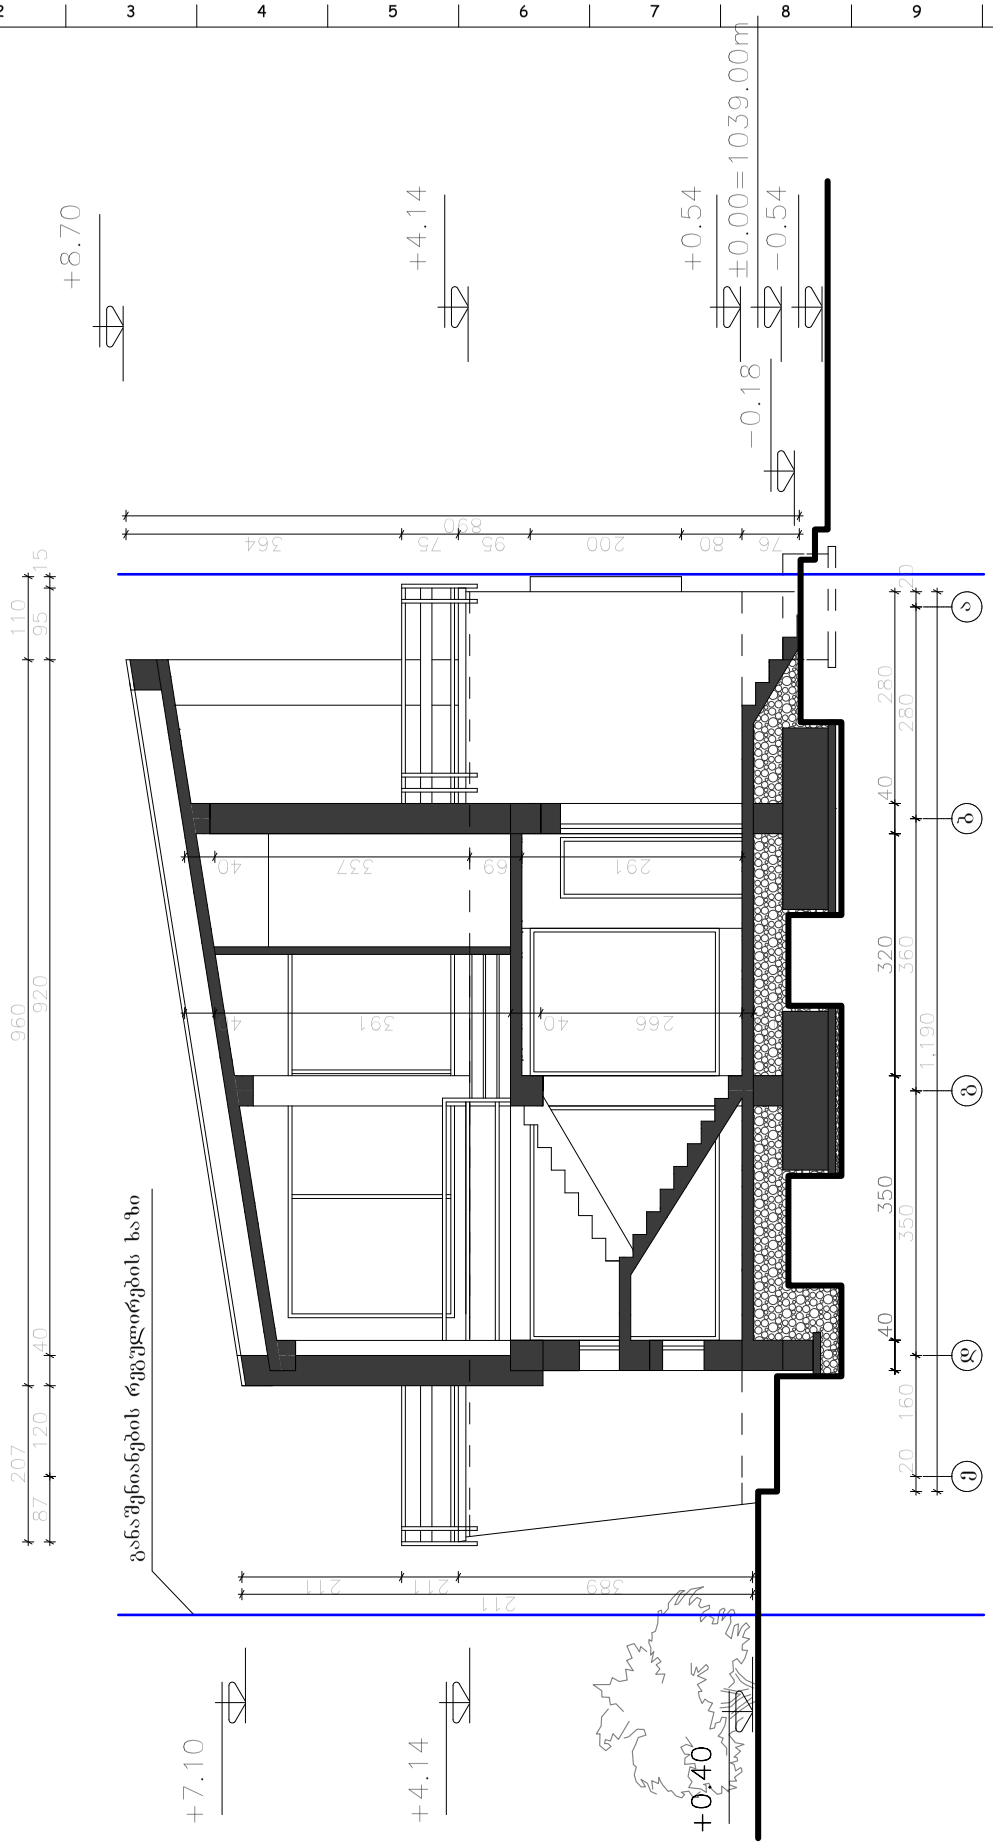
+8.70
+4.14
+0.54
±0.00=1039.00m
-0.54
-0.18
+7.10
+4.14
+0.40
განაშენიანების რეგულირების ხაზი
1
2
3
4
5

| | | |

ჭრილი 2-2

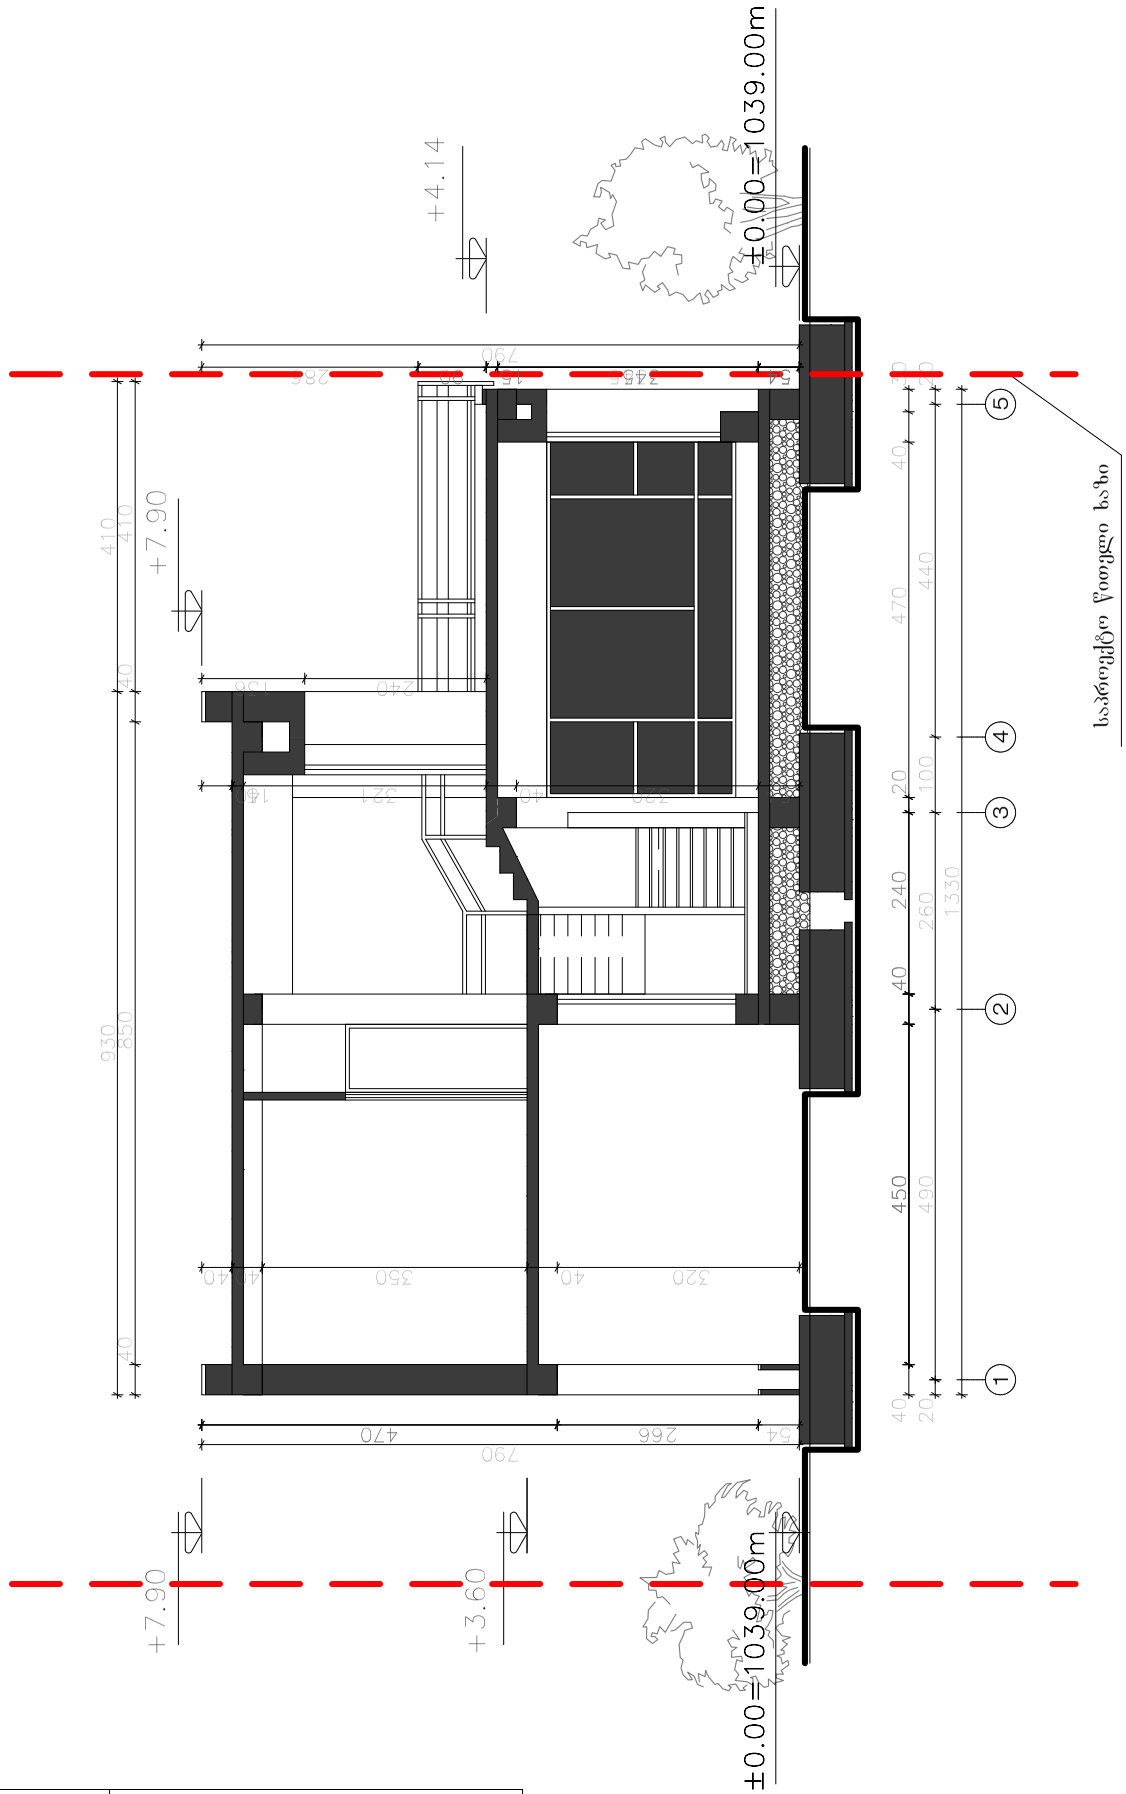
±0.00=1039.00m
+4.14
+7.90
+3.60
+7.90
±0.00=1039.00m
საპროექტო წითელი ხაზი
1
2
3
4
5

| | | |