გეგმა ნიშ-ზე -0.20 ÷1.60

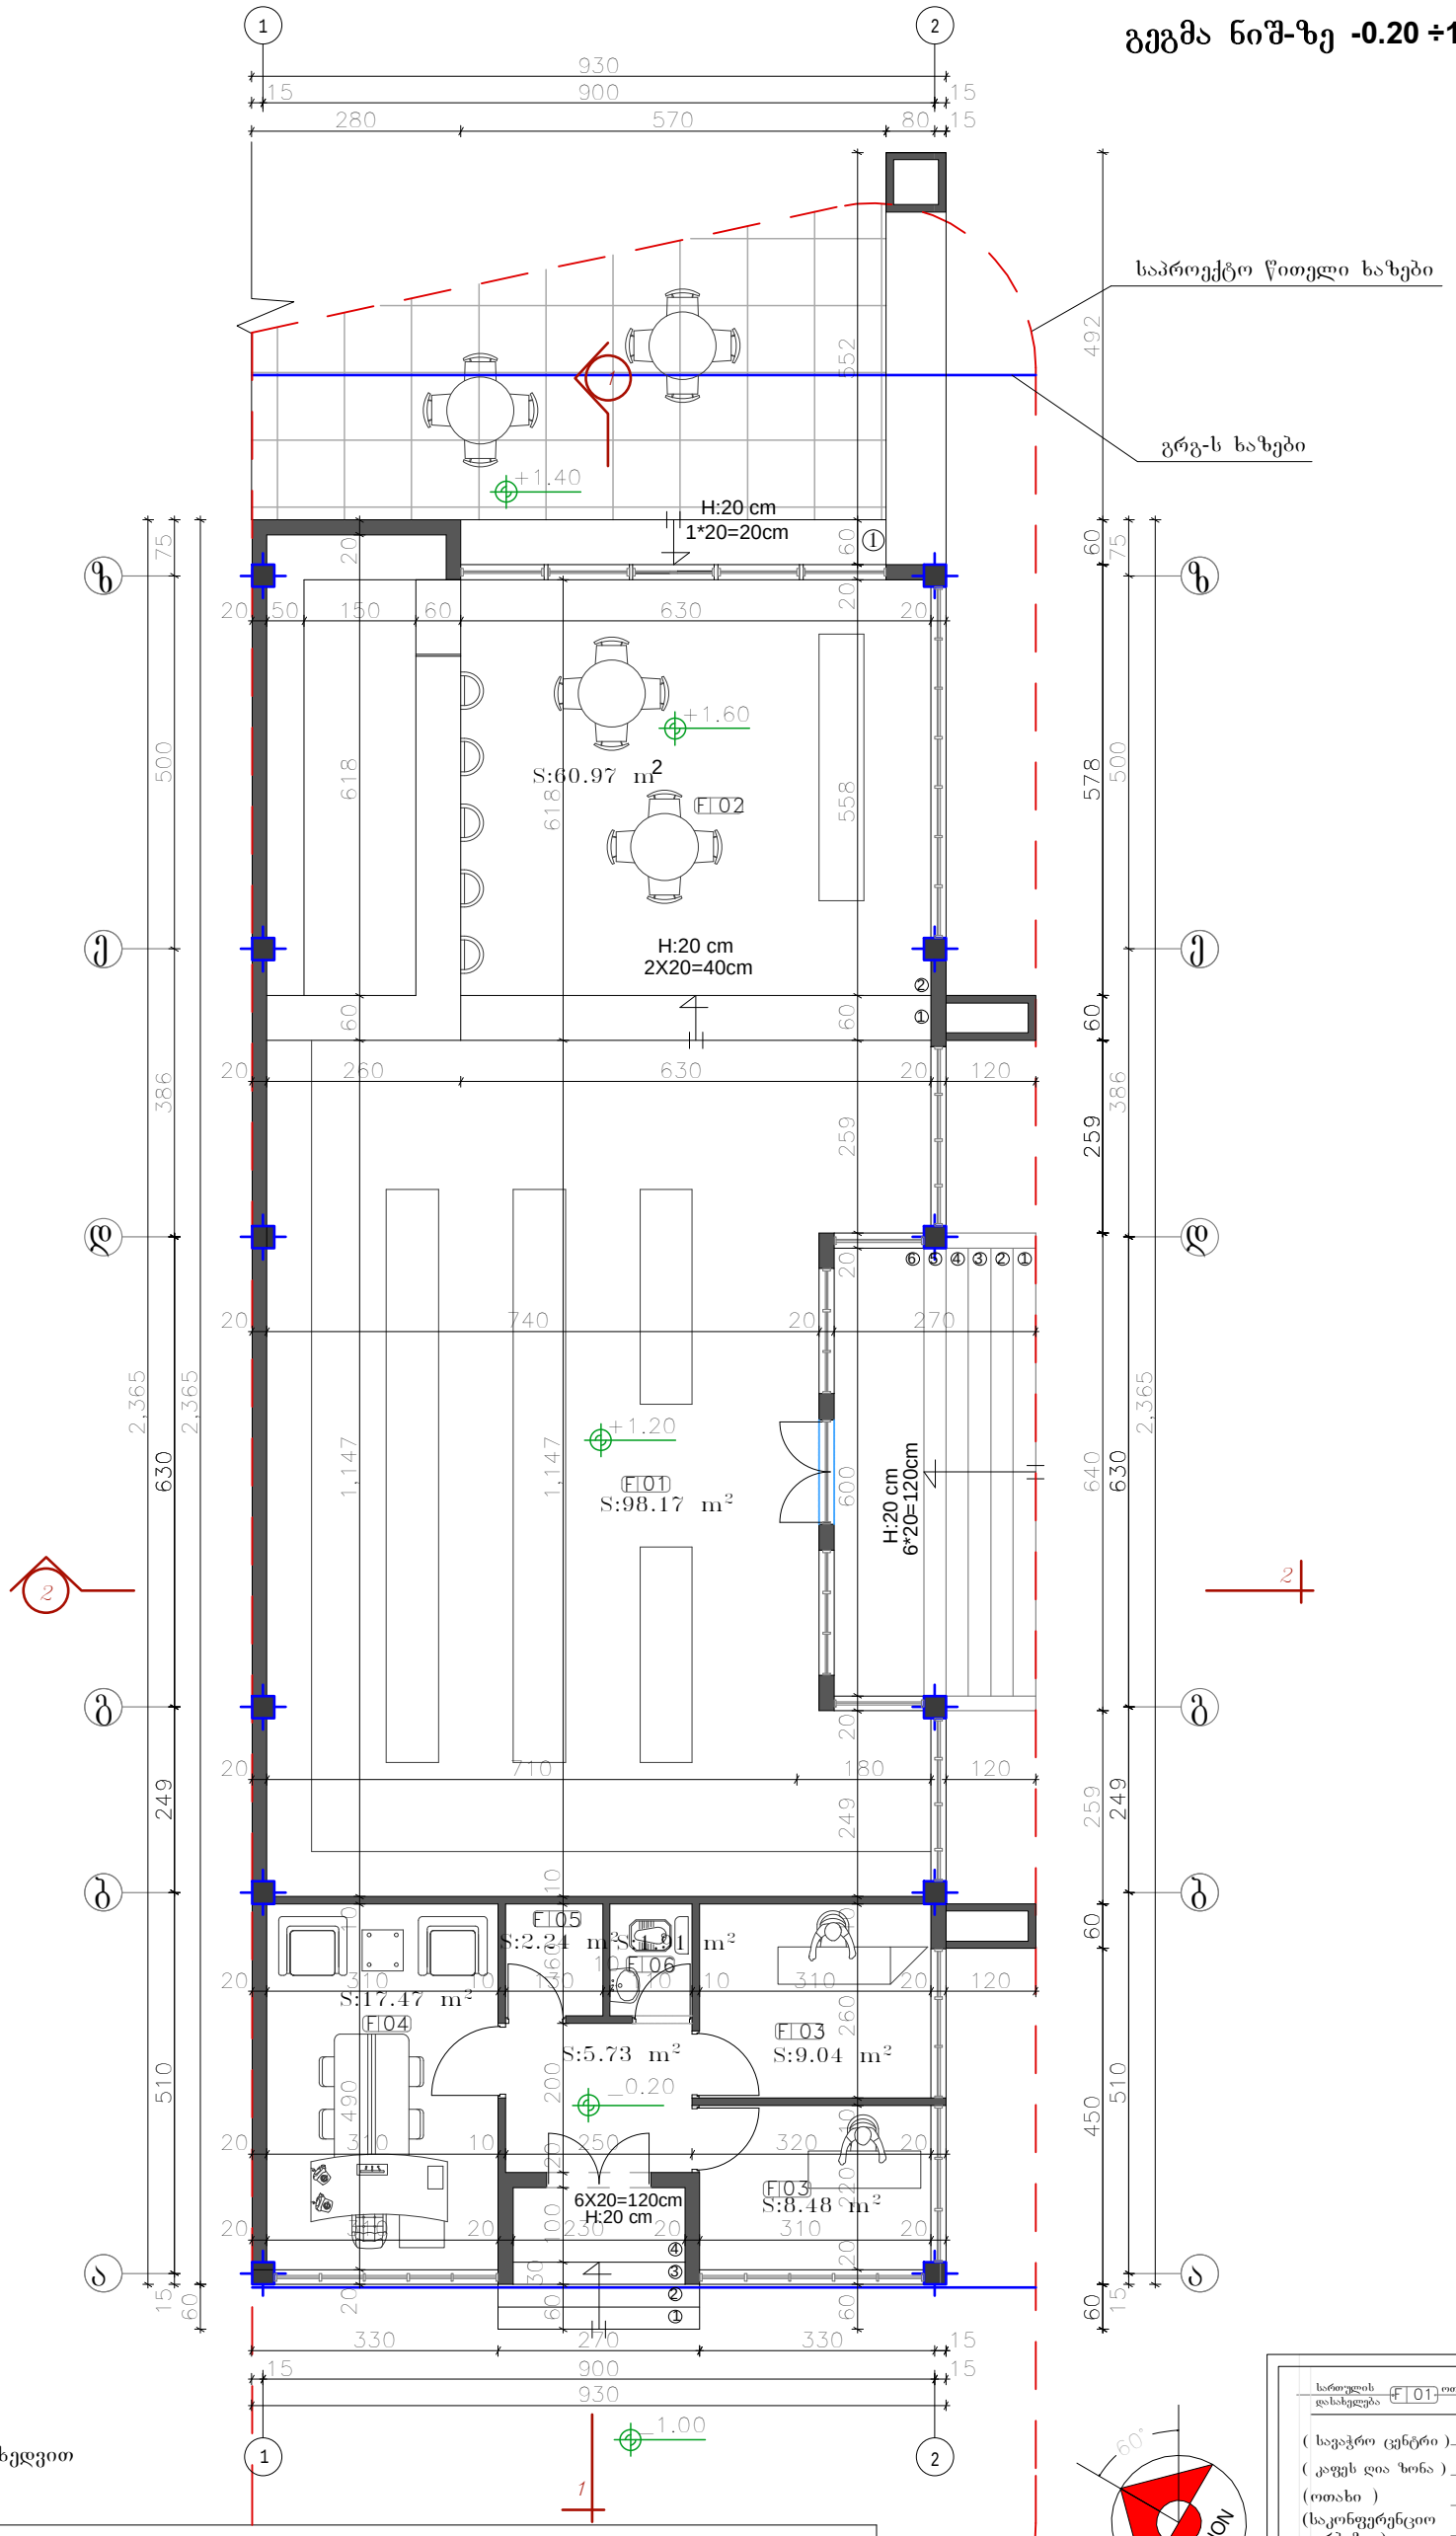

შენიშვნა:

1. ±0.00=1036.60 მ ტოპოგადაღების მიხედვით

Karkia	დამკვეთი: შ.პ.ს "Sarafraz"												
	პროექტი: ინდ. საცხოვრებელი სახლების კომპლექსი ს.ტაბახმელა, ნაკვ. №780 (ნაკვ.№32, სავაჭრო და საზოგადოებრივი ცენტრი)												
დასახელება: გეგმა ნიშ-ზე -0.20 ÷1.60		მთ.არქიტექტორი:	დ. ტაპიზადე	შეამოწმა:	შ. ტაპიზადე	ერთეული : სმ	მას'შტაბი: 1:100	ფორმატი: A3	პროექტის არქივის ნომერი:	თარიღი: 13/07/13	რევ. 03	ფურ.-ლი №: ა-5	ფურც. რ-ბა: 11
		ინტერიერი და ექსტერიერი :	შ.მატინფარ	დაამტკიცა:	დ. ტაპიზადე								

სართულის დასახელება	F 01 ოთახის ნომერი
(სავაჭრო ცენტრი)	F 01
(კაფეს დია ზონა)	F 02
(ოთახი)	F 03
(საკონფერენციო დარბაზი)	F 04
(სამზარეულო)	F 05
(საპირფარეშო)	F 06

სახურავის გეგმა

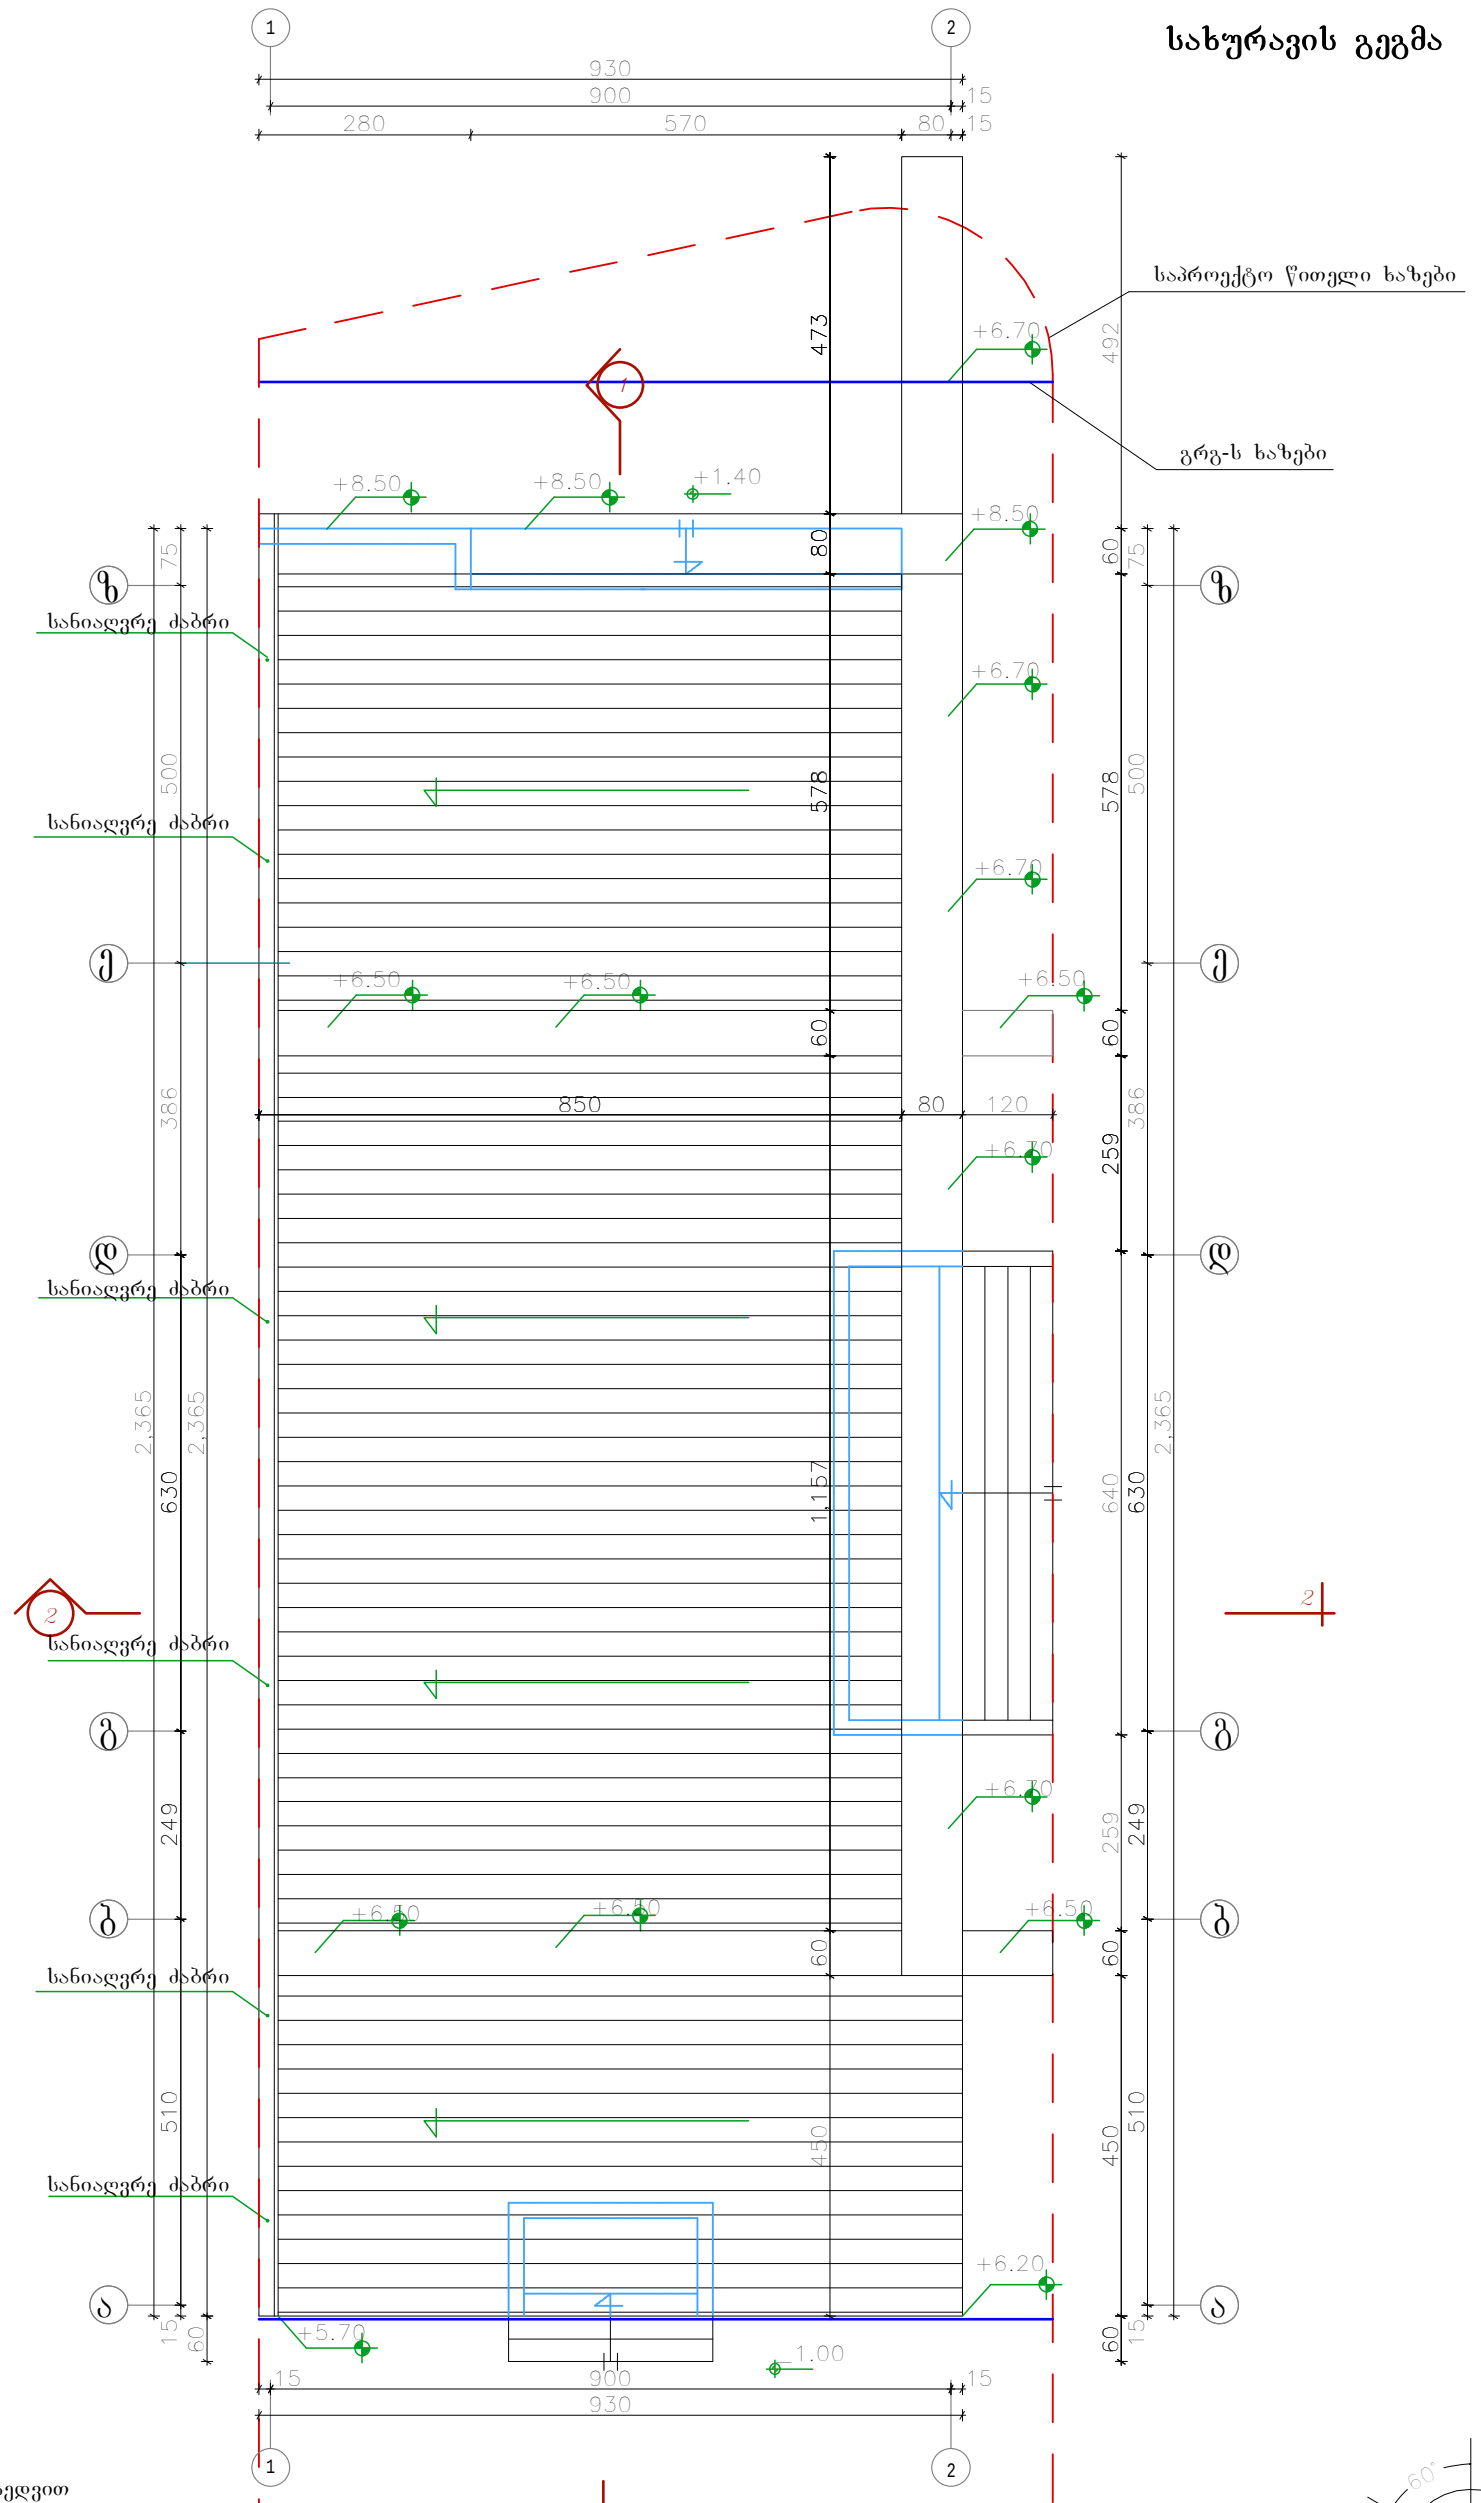

შენიშვნა:

1. ±0.00=1036.60 მ ტოპოგადაღების მიხედვით

დამკვეთი: შ.პ.ს "Sarafraz"													
პროექტი: ინდ. საცხოვრებელი სახლების კომპლექსი ს.ტაბახმელა, ნაკვ. №780 (ნაკვ.№32, სავაჭრო და საზოგადოებრივი ცენტრი)													
დასახელება: სახურავის გეგმა	მთ.არქიტექტორი:	დ. ტაპიზადე	შეამოწმა:	შ. ტაპიზადე	ეროვნული :	მასშტაბი:	ფორმატი:	პროექტის არქივის ნომერი:	თარიღი:	რევ.	ფურ.-ლი №:	ფურც. რ-ბა:	
	ინტერიერი და ექსტერიერი :	შ.მატინფარ	დაამტკიცა:	დ. ტაპიზადე	სმ	1:100	A3		13/07/13	03	ა-6	11	