ბლოკი "ა"

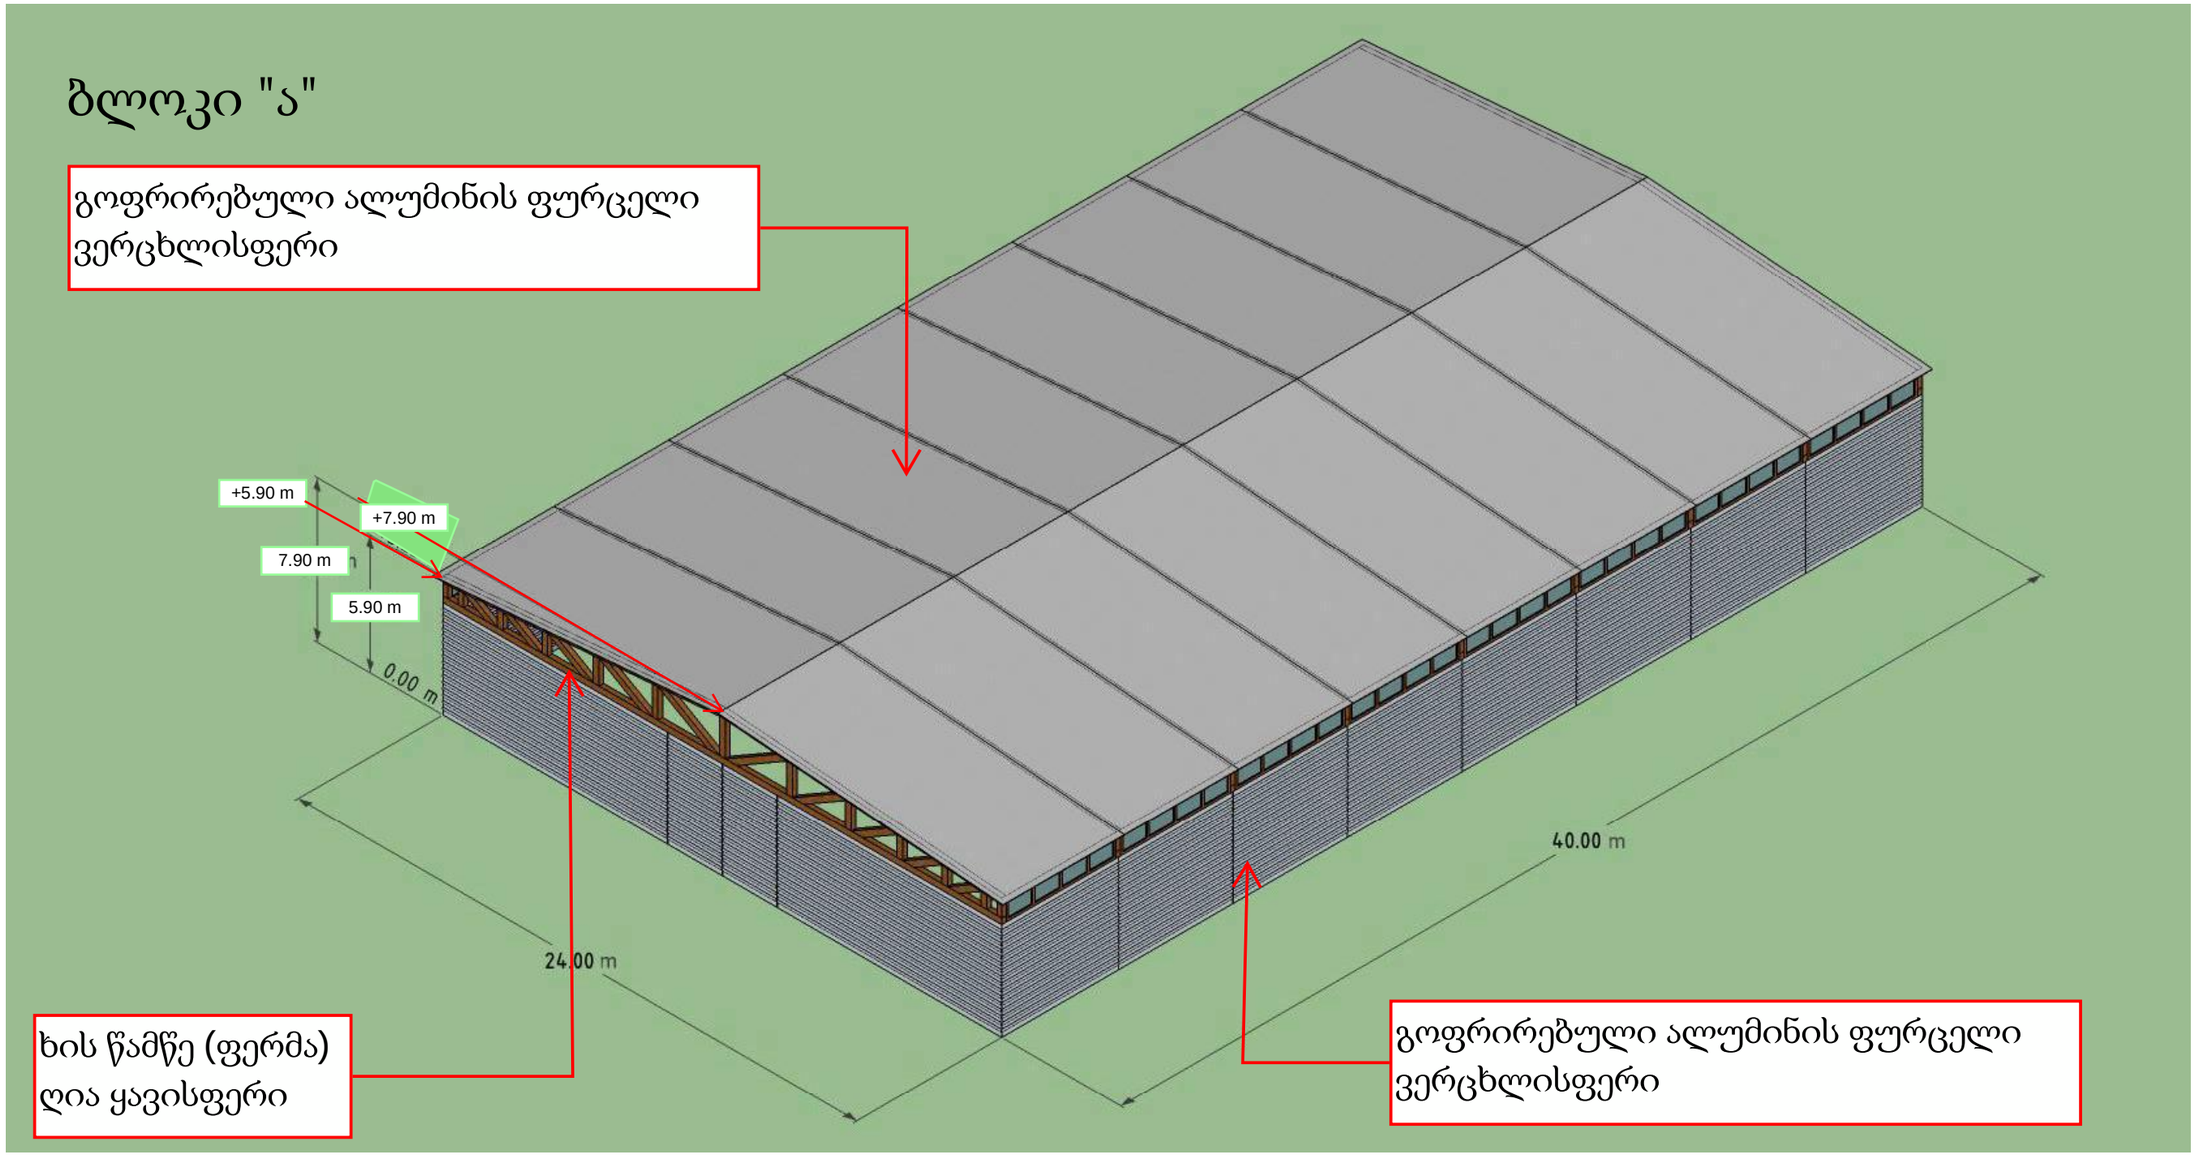
გოფრირებული ალუმინის ფურცელი
ვერცხლისფერი
+5.90 m
+7.90 m
7.90 m
5.90 m
0.00 m
24.00 m
40.00 m
ხის წამწე (ფერმა)
ღია ყავისფერი
გოფრირებული ალუმინის ფურცელი
ვერცხლისფერი

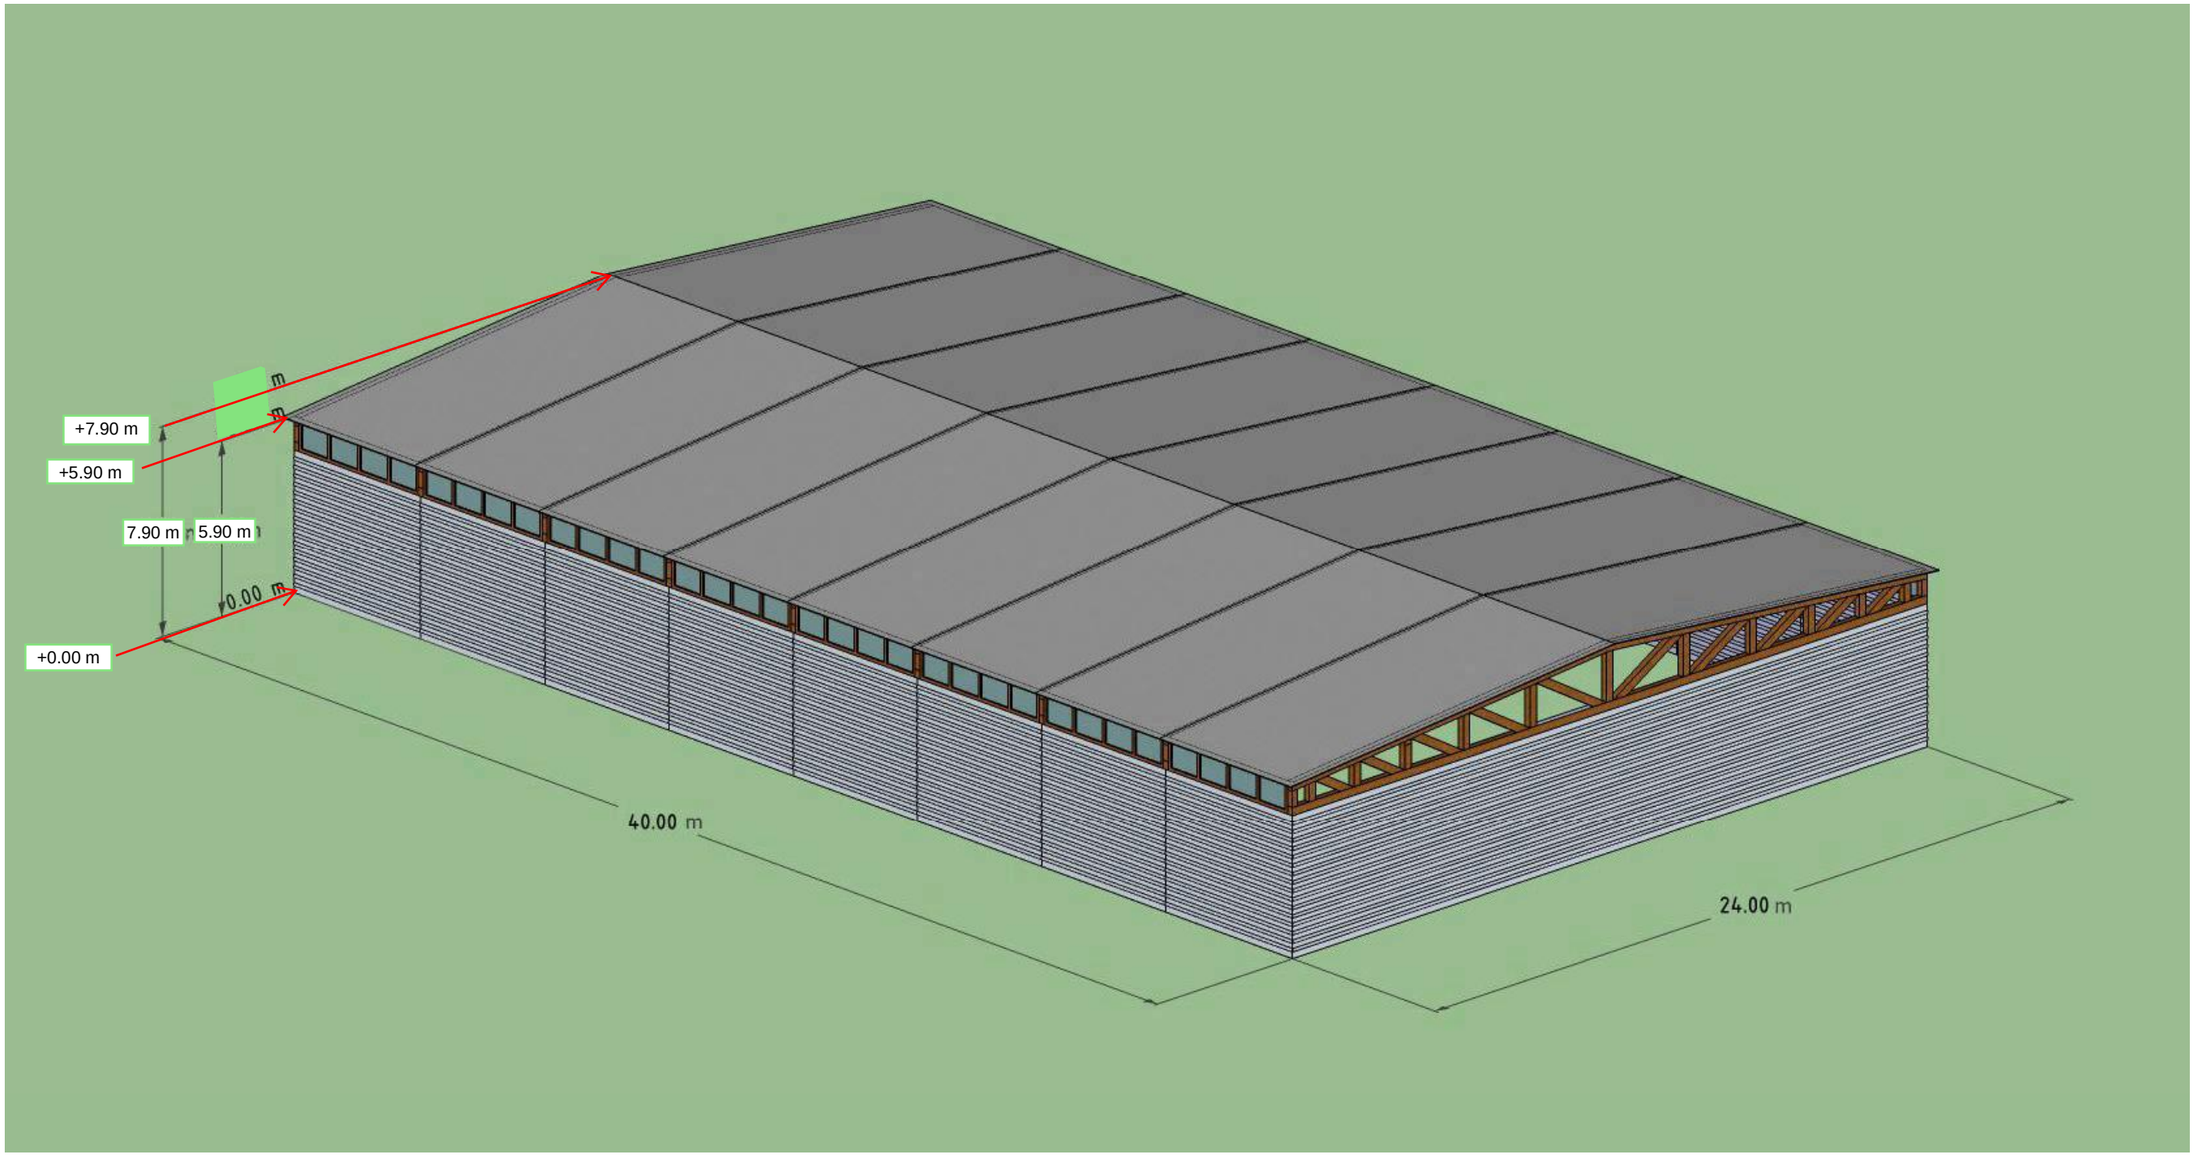
+7.90 m
+5.90 m
7.90 m
5.90 m
0.00 m
+0.00 m
40.00 m
24.00 m

რადგან შენობა არსებობს, მისი ფოტომონტაჟის შექმნა შეუძლებელია.

შენიშვნა: შენობა აშენებულია ნებართვის და პროექტის გარეშე,
ამის გამო შპს "კავკაუს როუდ პროჯექტ"-ი დაჯარიმებული იქნა 21/05/2013
ქ.თბილისის მერიის ზედამხედველობის საქალაქო სამსახურის მიერ
10000 ლარით. ჯარიმა გადახდილია 03/06/2013-ში. (ორივე საბუთი მიმაგრებულია განცხადებასთან).



რადგან შენობა არსებობს, მისი ფოტომონტაჟის შექმნა შეუძლებელია.

შენიშვნა: შენობა აშენებულია ნებართვის და პროექტის გარეშე,
ამის გამო შპს "კავკაუს როუდ პროჯექტ"-ი დაჯარიმებული იქნა 21/05/2013
ქ.თბილისის მერიის ზედამხედველობის საქალაქო სამსახურის მიერ
10000 ლარით. ჯარიმა გადახდილია 03/06/2013-ში. (ორივე საბუთი მიმაგრებულია განცხადებასთან).



ბლოკი "ბ"

აქსონომეტრიული ხედი ზომებით და ნიშნულებით

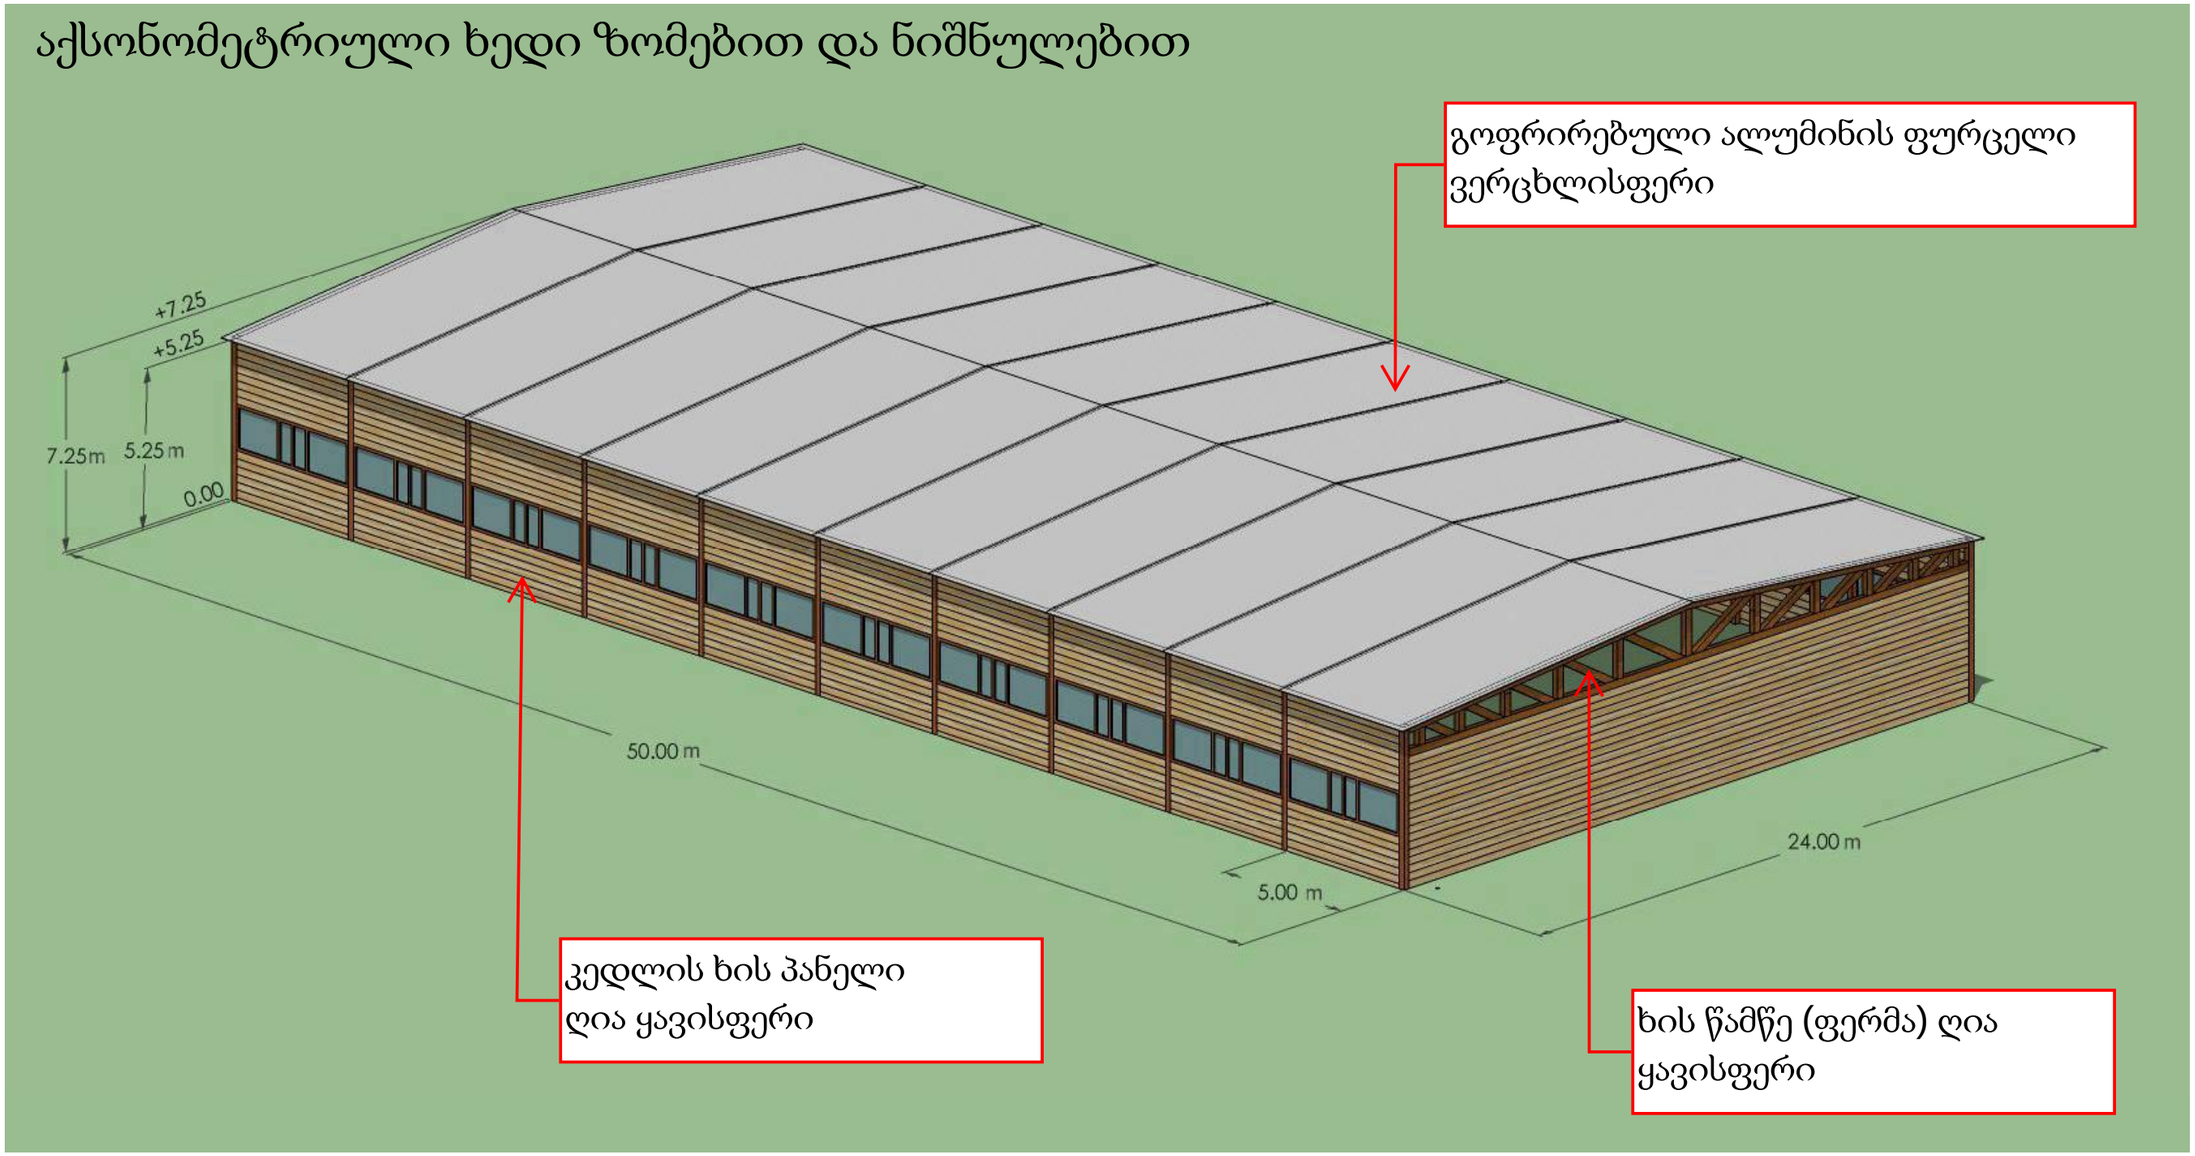

ფოტომონტაჟი ზომებით და ნიშნულებით

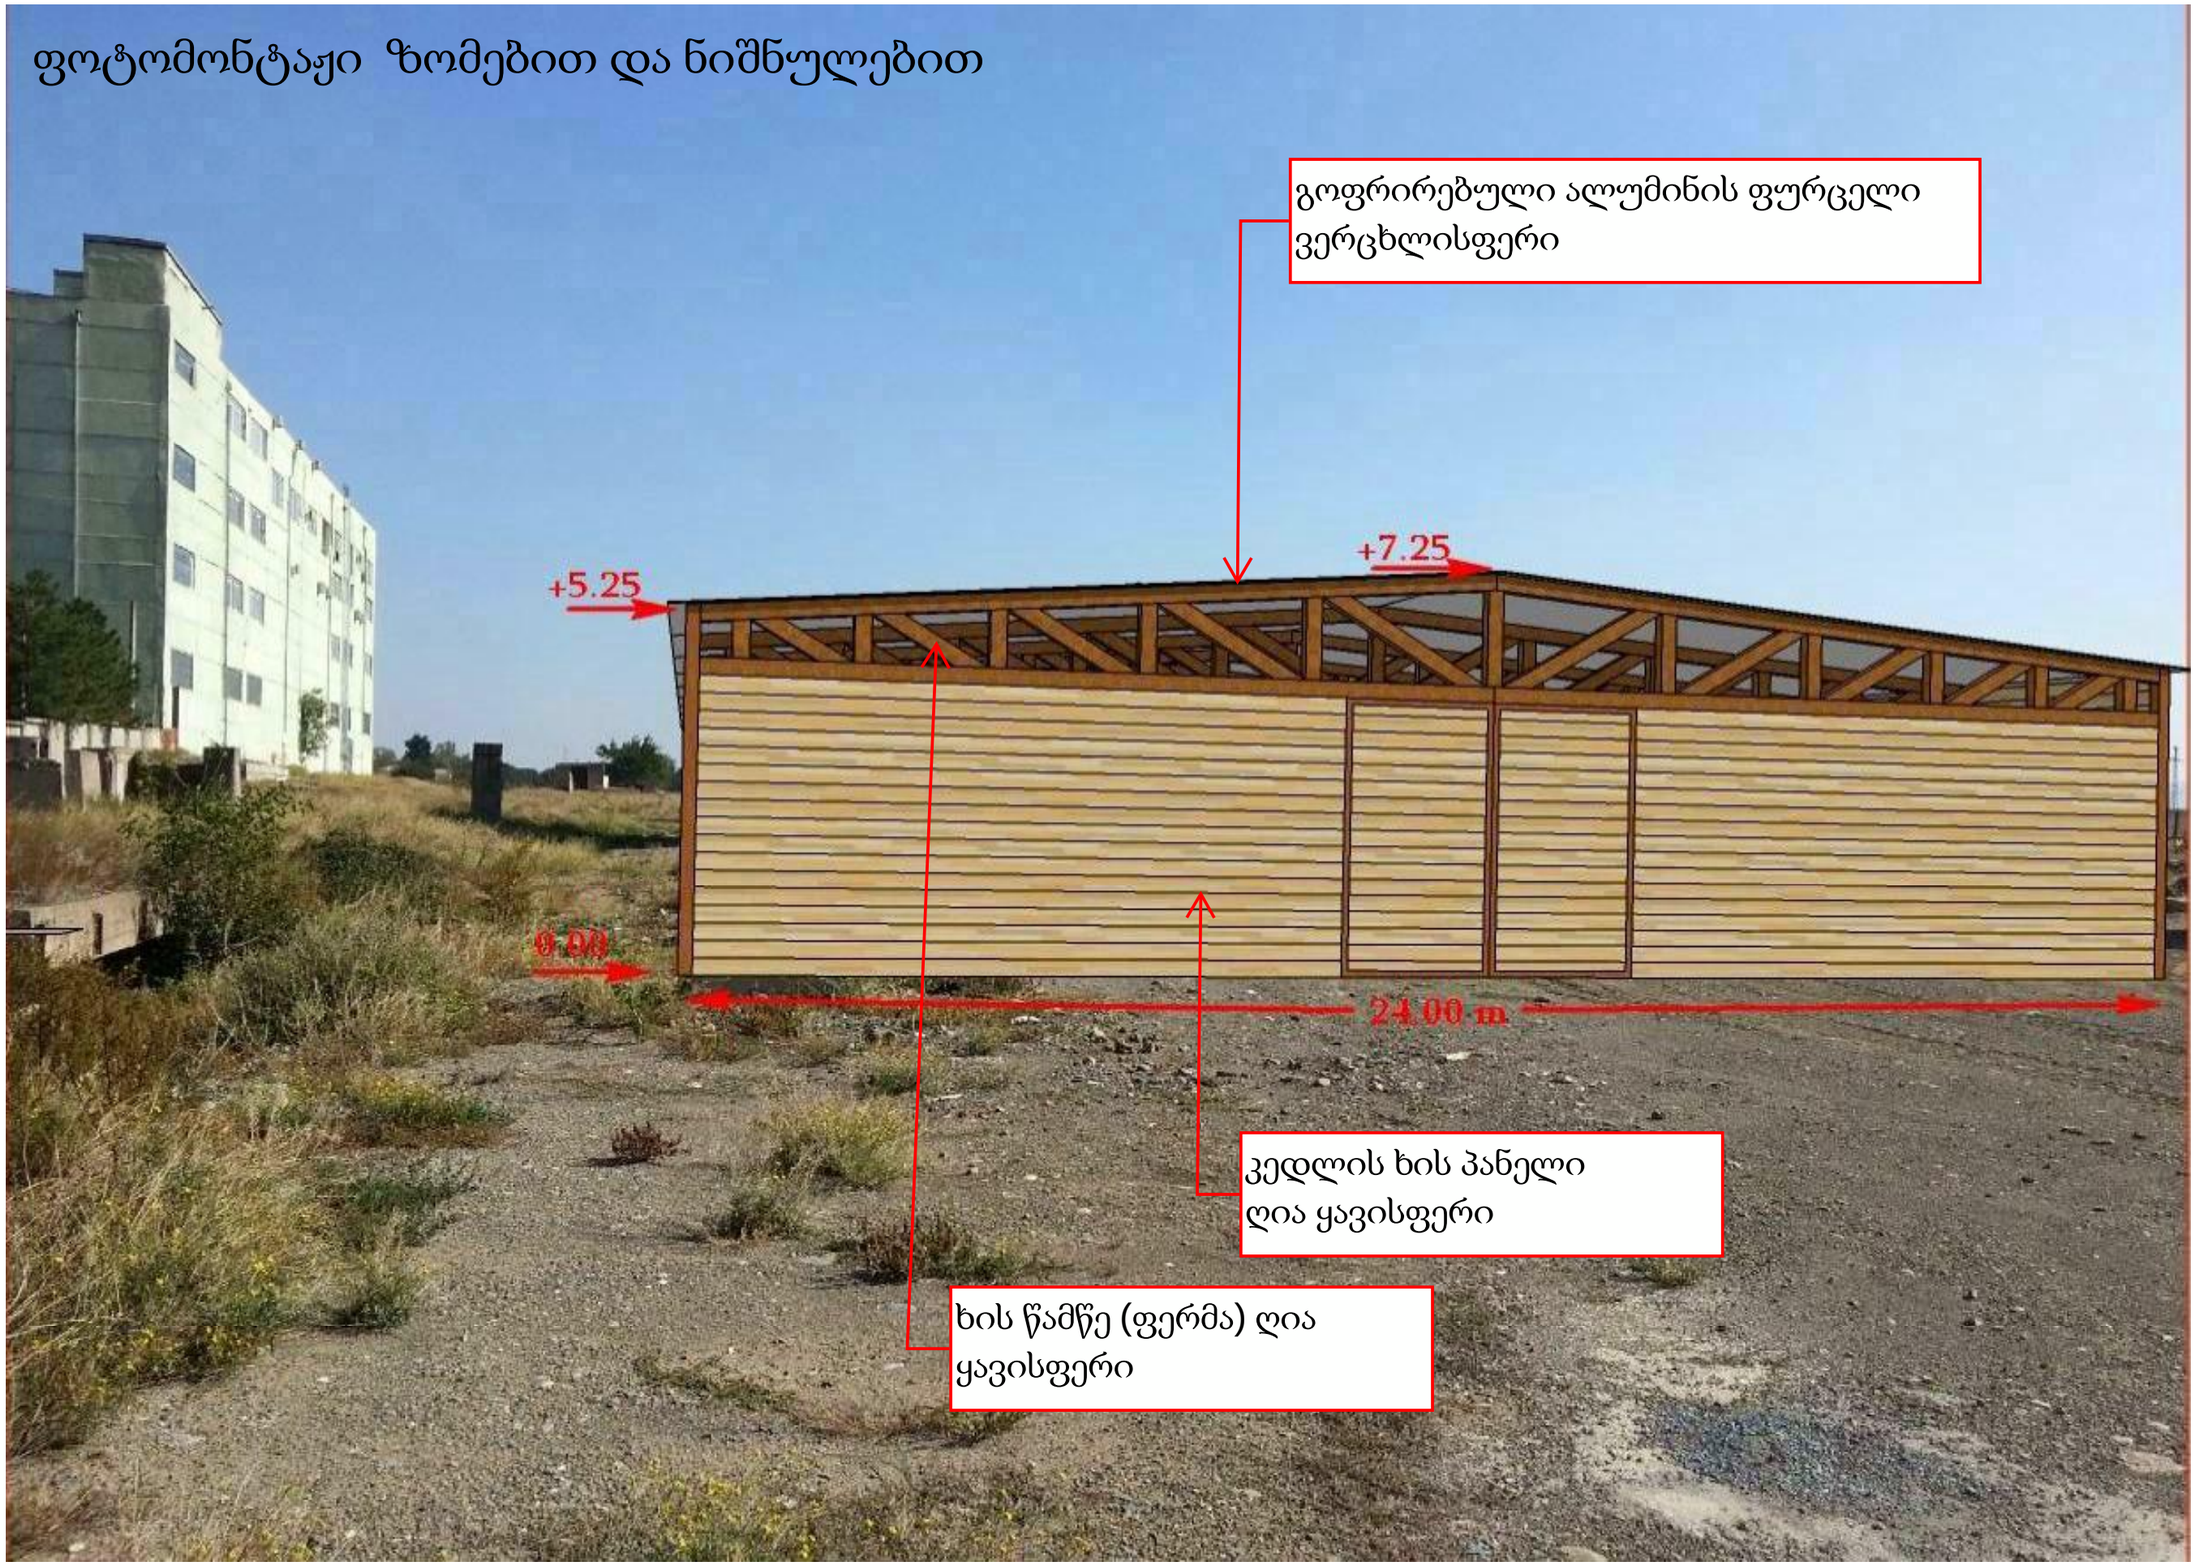

ფოტომონტაჟი



ფოტომონტაჟი

