ტოპოგრაფიული გადაღება

მასშტაბი 1:500

მისამართი: თბილისი, ზემო პლატოს მიმდებარედ 01.19.20.005.064

ფართობი: 631 მ²

სარგებლობის ფორმა: ძერძო საკუთრება



პირობითი ნიშნები

ძ.ს.	ძმის საცხოვრებელი ავტოფარეხი		ბეტონის ღობე
ა.ფ.			გაზგამვანილობა
			ქანალიზაცია
			ქამფიტაბმულობა
			წყალგამვანილობა
595.63	სიმაღლეთი ნიშნული		ელ. ქაბელი
	მინდორი		წიწვოვანი ხე
ძ.ა.	ძმის არასაცხოვრებელი		ჯიშიანტი

	ფ.ა.ს. "მშენებლობის აუდიტის სისტემები" მის: ი.ხვიჩიას ძ. №31		მის: თბილისი, ზემო პლატოს მიმდებარედ 01.19.20.005.064
დირექტორი	შ. ძებისაშვილი		ტოპოგრაფიული გადაღება
ინჟ. ბეოდეზისტი	ე. სეფაშვილი		
კომპ. უზრუნ.	დ. ჩხენკელი		ტოპო რუკა

შესრულების თარიღი		
15.09.2013 წ.		
მასშ.	ფურც.	სულ
1:500	1	1

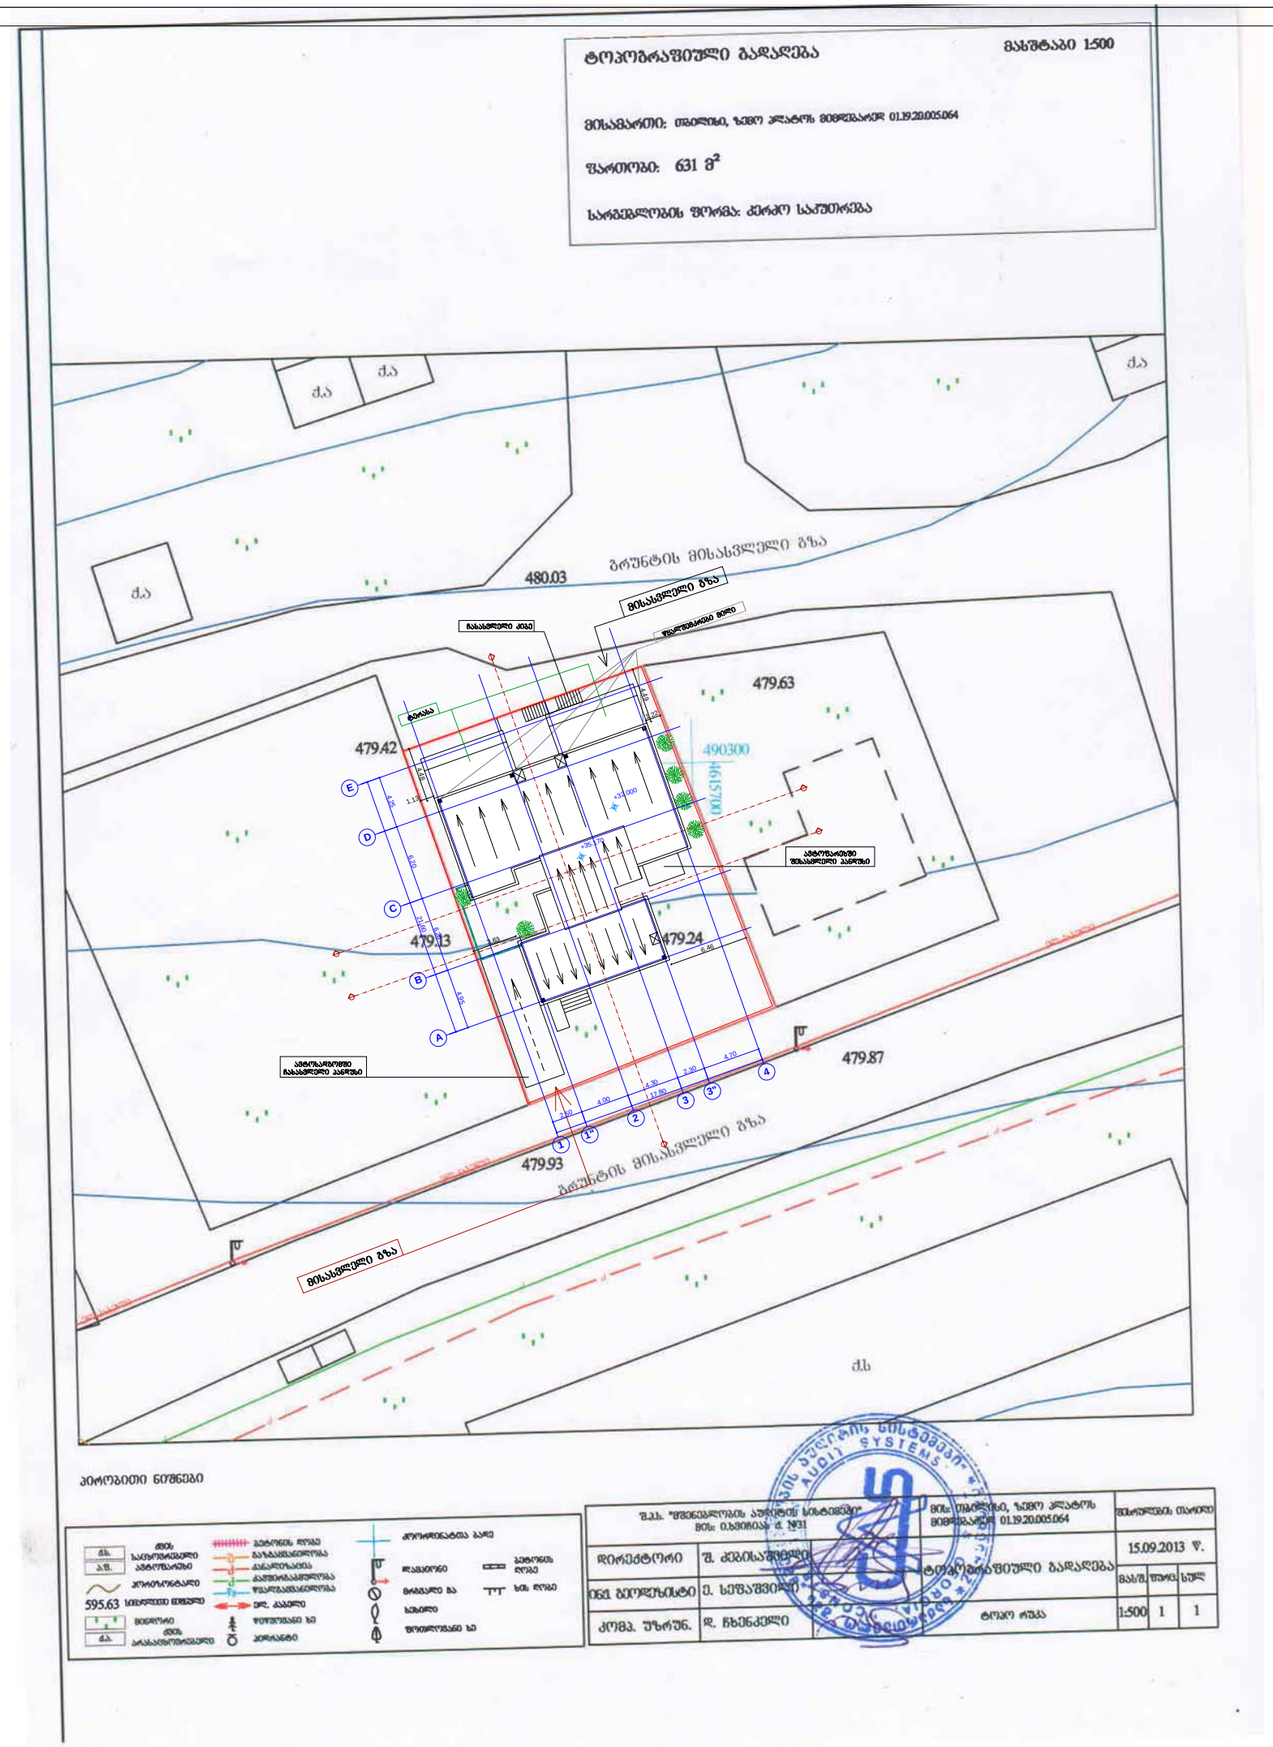

ფორმატი	A-3

პირობითი აღნიშვნა:

დამკვეთი: შპს "დავიდე"

მისამართი: ქ.თბილისი, ზემო პლატოს მიმდებარედ ნაკვეთი 05/064

პროექტის დასახელება:
მრავალბინიანი საცხოვრებელი სახლი

პროექტის ნაწილი

არქიტექტურული

თანამდებობა	ბჭარი	ხელმოწერა
დირექტორი	დ. მჭედლიშვილი	
მთ. არქიტექტორი	ა. ახვლედიანი	
პრ. ავტორი	ა. ახვლედიანი	

შემსრულებელი ორგანიზაცია

studio 3 ARCHITECTURE DESIGN ART

შურცლის დასახელება:

გენგეგმა

თარიღი 2013 წ.	მასშ. 1:500
შურცლების რაოდენობა	
შურცლის ნომერი №	ა-0