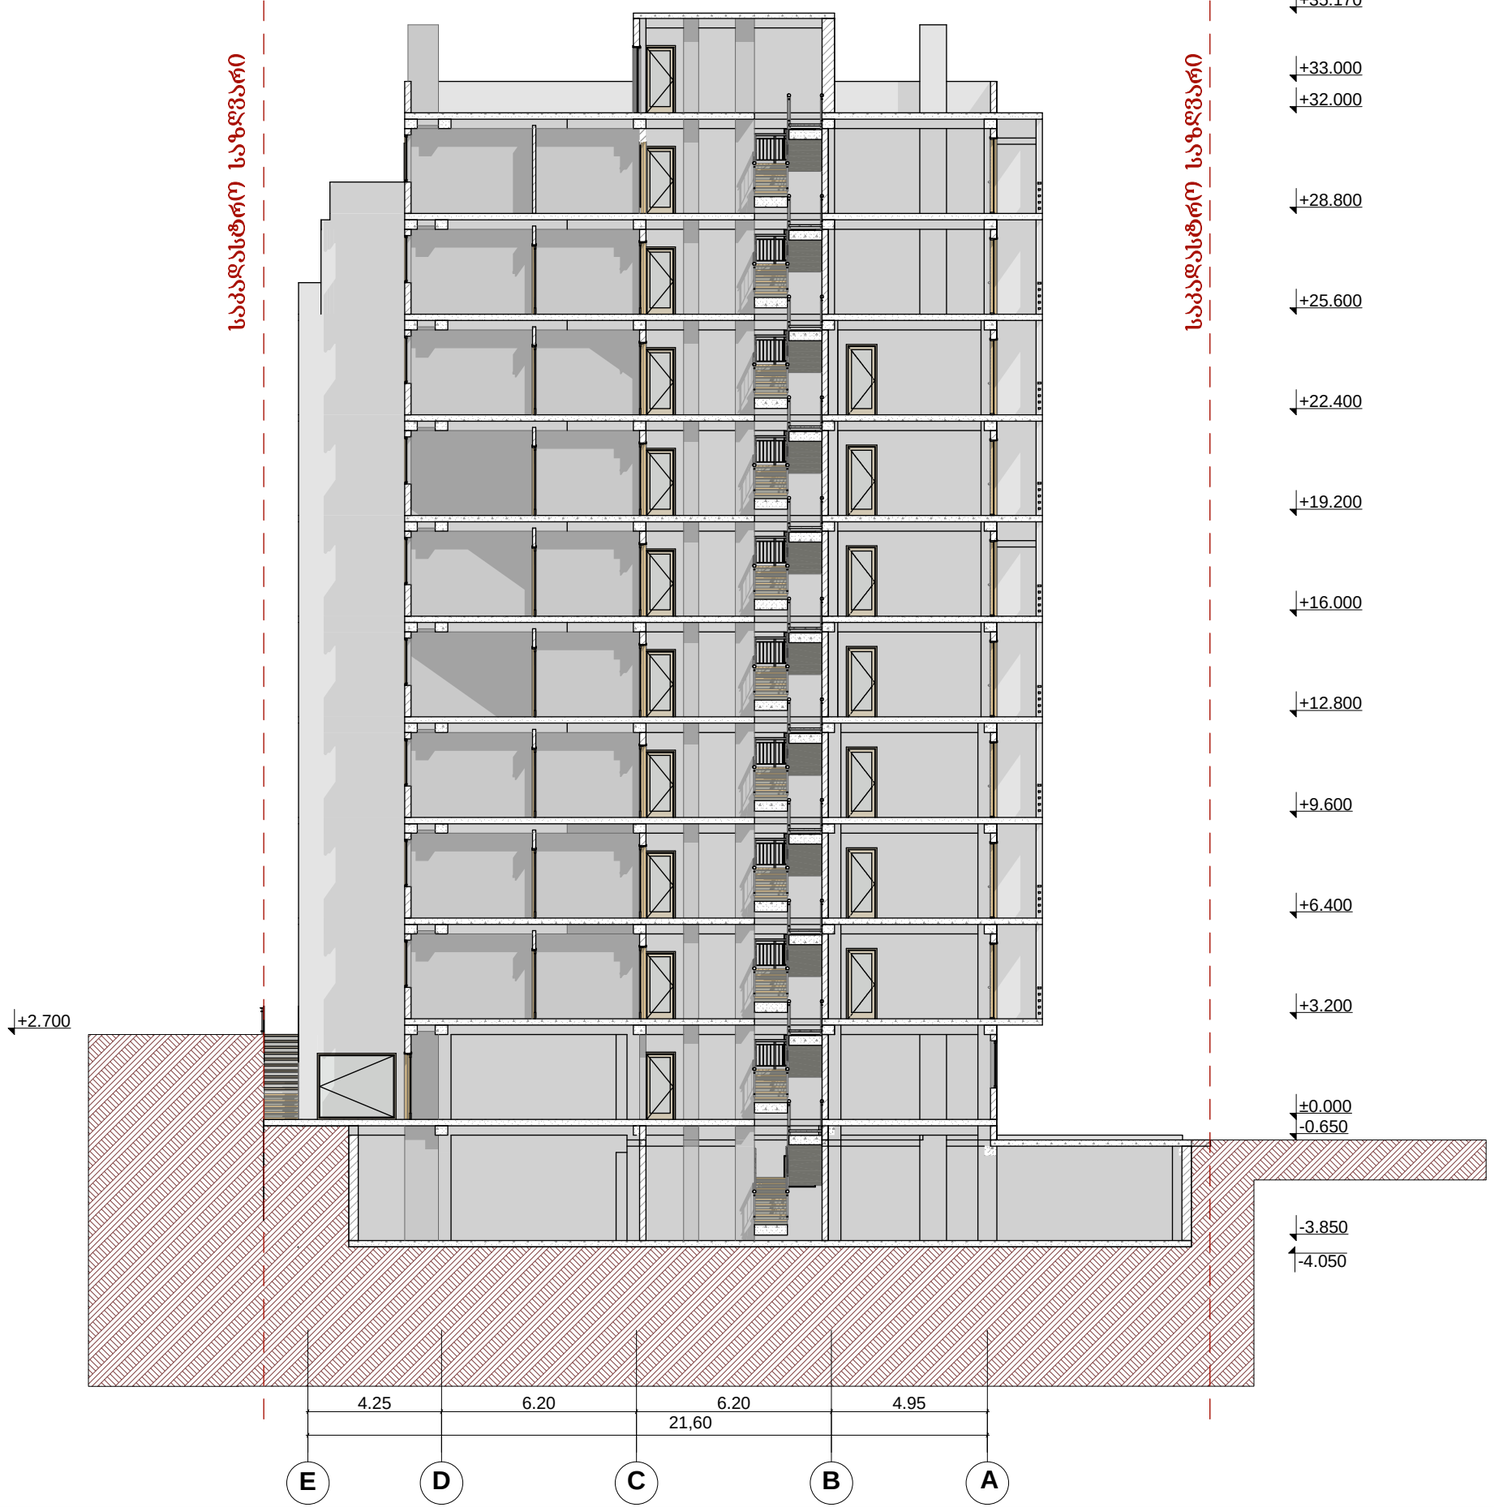

ფორმატი	A-3

პირობითი აღნიშვნა:

დამკვეთი: შპს "დავიდე"

მისამართი: ქ.თბილისი, ზემო პლატოს მიმდებარედ ნაკვეთი 05/064

პროექტის დასახელება:
მრავალბინიანი
საცხოვრებელი სახლი

პროექტის ნაწილი

არქიტექტურული

თანამდებობა	გვარი	ხელმოწერა
დირექტორი	დ. მგელიაშვილი	
მთ. არქიტექტორი	ა.ახვლედიანი	
პრ. ავტორი	ა.ახვლედიანი	

შემსრულებელი ორგანიზაცია



ფურცლის დასახელება:

ჭრილი E-A

თარიღი 2013 წ.	მასშ. 1:200
ფურცლების რაოდენობა	
ფურცლის ნომერი №	ა-0

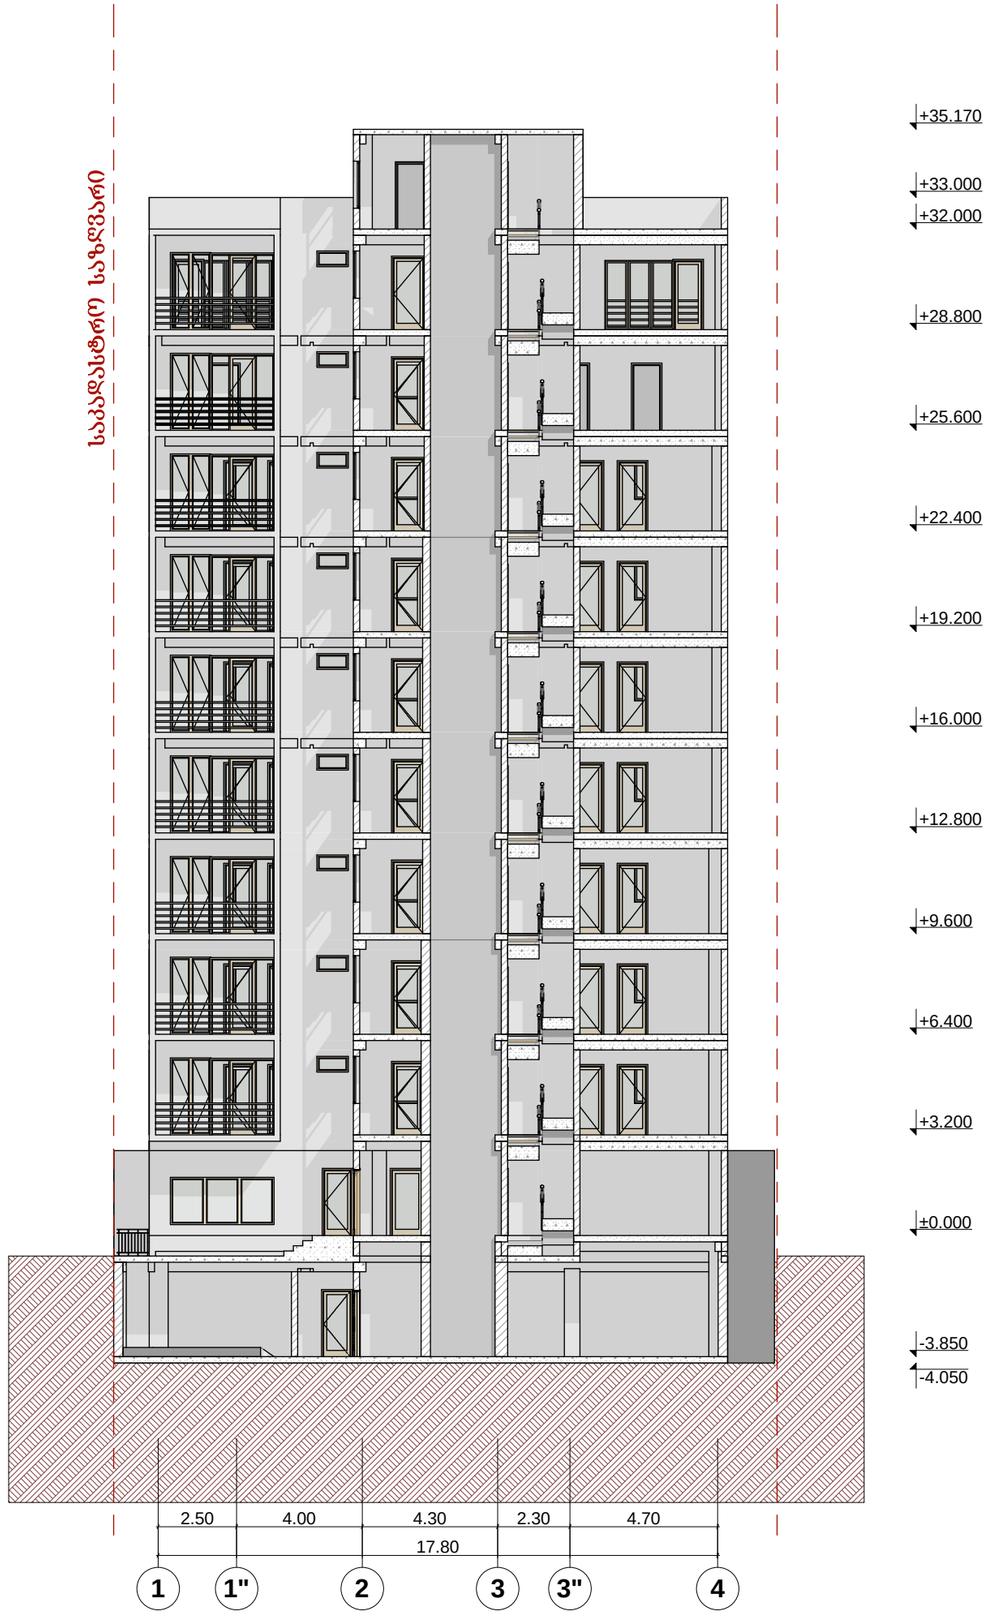

ფორმატი	A-3

პირობითი აღნიშვნა:

დამკვეთი: შპს "დავიდე"

მისამართი: ქ.თბილისი, ზემო პლატოს მიმდებარედ ნაკვეთი 05/064

პროექტის დასახელება:
მრავალბინიანი საცხოვრებელი სახლი

პროექტის ნაწილი

არქიტექტურული

თანამდებობა	გვარი	ხელმოწერა
დირექტორი	დ. მჭედლიშვილი	
მთ. არქიტექტორი	ა.ახვლედიანი	
პრ. ავტორი	ა.ახვლედიანი	

შემსრულებელი ორგანიზაცია: studio 3 ARCHITECTURE DESIGN ART

ფურცლის დასახელება:

ჭრილი 1-4

თარიღი 2013 წ.	მასშ. 1:200
ფურცლების რაოდენობა	
ფურცლის ნომერი №	ა-0

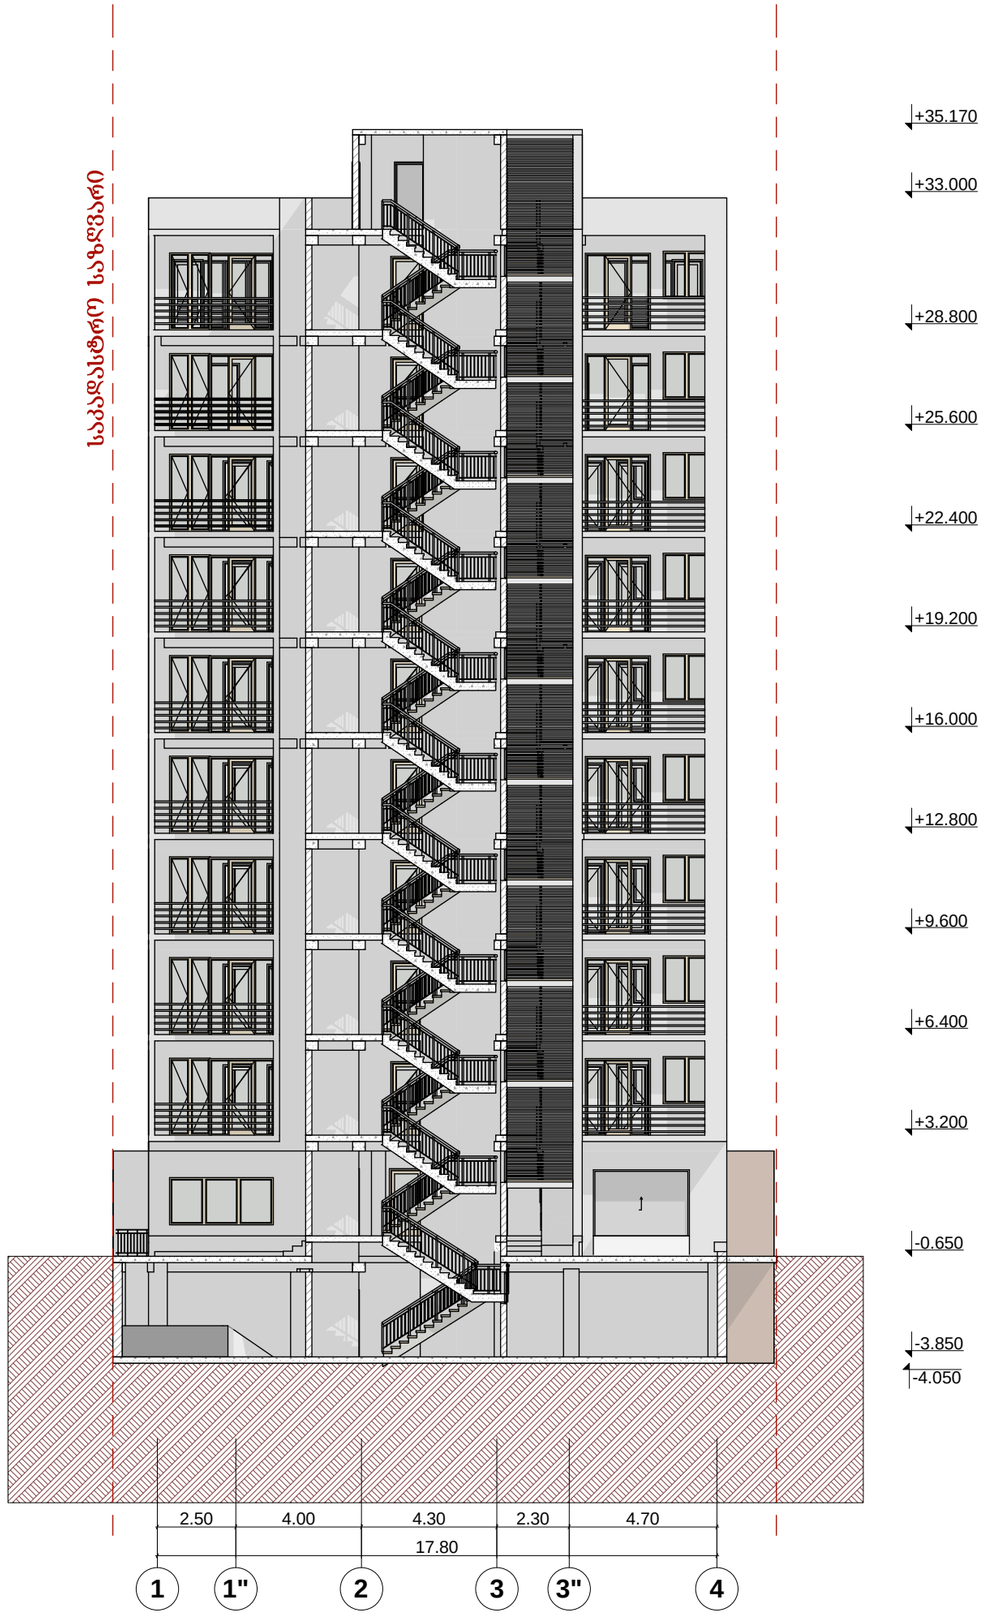

ფორმატი	A-3

პირობითი აღნიშვნა:

დამკვეთი: შპს "დავიდე"

მისამართი: ქ.თბილისი, ზემო პლატოს მიმდებარედ ნაკვეთი 05/064

პროექტის დასახელება:
მრავალბინიანი საცხოვრებელი სახლი

პროექტის ნაწილი

არქიტექტურული

თანამდებობა	გვარი	ხელმოწერა
დირექტორი	დ. მჭედლიშვილი	
მთ. არქიტექტორი	ა.ახვლედიანი	
პრ. აპტორი	ა.ახვლედიანი	

შემსრულებელი ორგანიზაცია

studio 3 ARCHITECTURE DESIGN ART

ფურცლის დასახელება:

ჭრილი 1-4

თარიღი 2013 წ.	მასშ. 1:200
ფურცლების რაოდენობა	
ფურცლის ნომერი №	ა-0