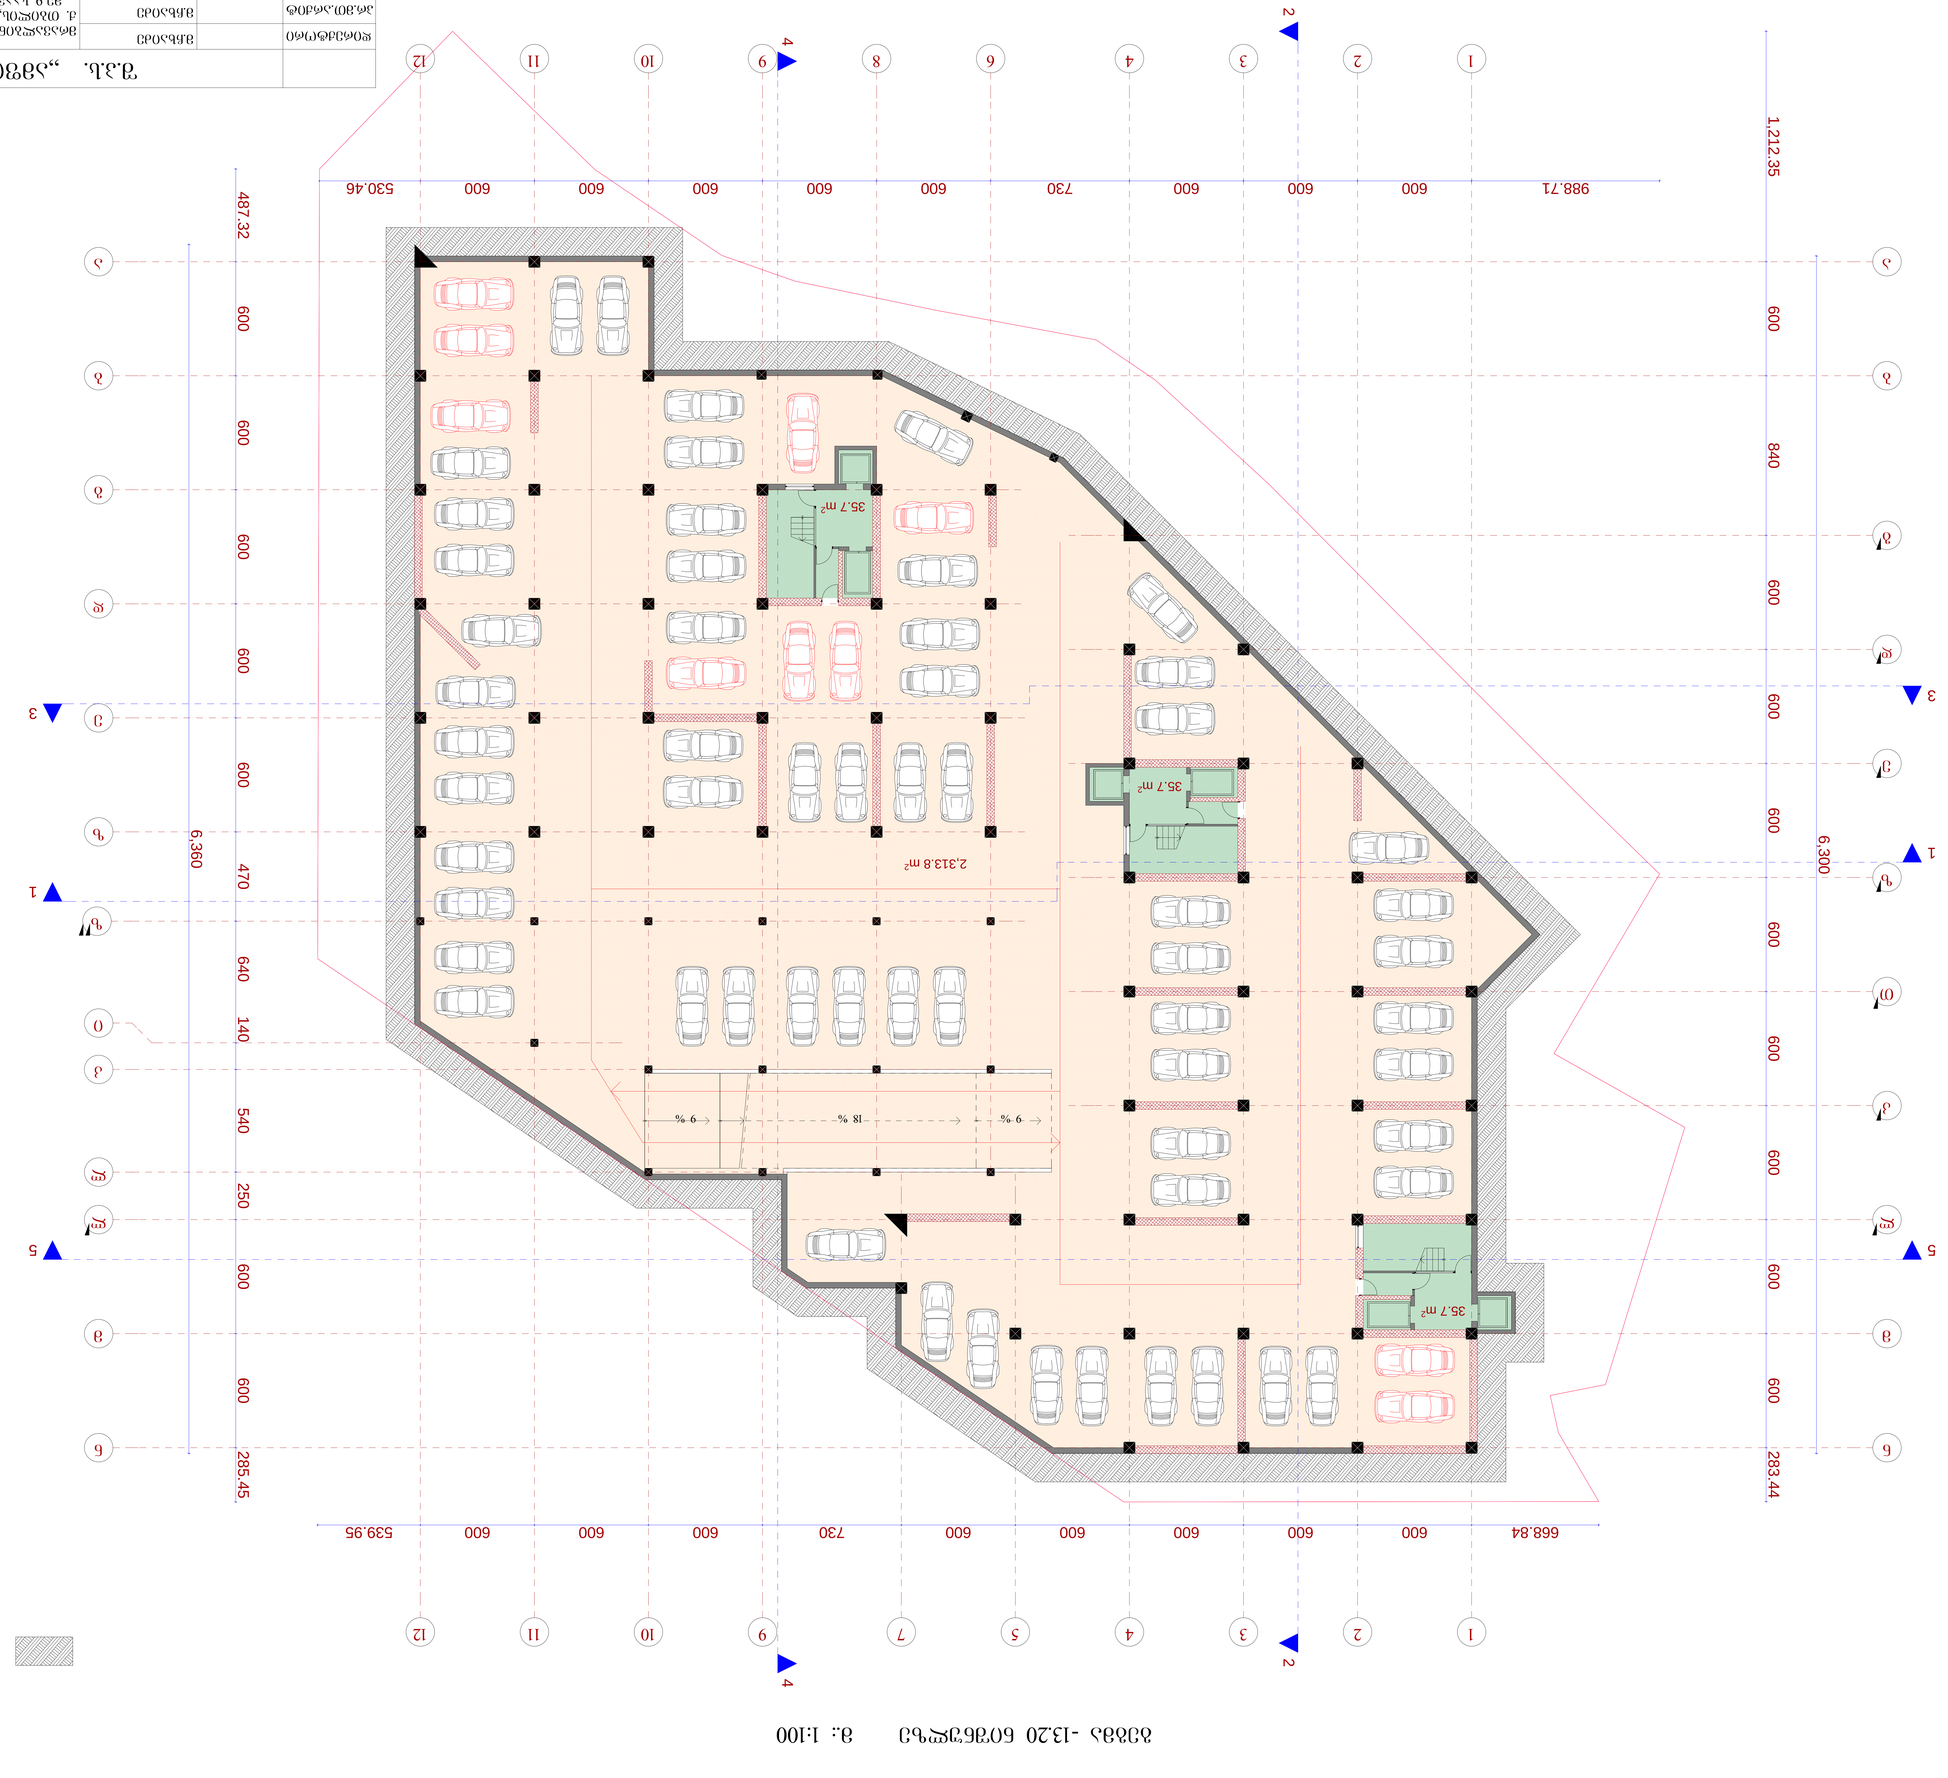

1

1

2

2

3

3

4

4

5

7
6

9

9

1

0
1

0

1

1
1

1

n

n

m

m

l

l

k

T

z

e

d

b

b

a

a

g

8

z

i

l

d

g

e

z

k

668.84 600 600 600 600 600 730 600 600 600 539.95

487.32 600 600 600 600 600 470 640 140 540 250 600 600 285.45

6,300

988.71 600 600 600 730 600 600 600 600 600 530.46

6,360

1,212.35 600 840 600 600 600 600 600 600 600 600 283.44 35.7 m

2

35.7 m

2

35.7 m

2

2,313.8 m

2

g

e

g

m

a

-

1

3.2

0

n

i

S

n

u

l

z

e

მრავალბინიანი საცხოვრებელი სახლი

ქ. თბილის, ვაკე-საბურთალოს რაიონი

მე-9 საავადმყოფოს ჩრდილოეთით

გეგმა -13.20 ნიშნულზე მ.: 1:100

მიწა
(კორექტირება)

9 % 18 % 9 %

4 4

1

1

5

5

2 2

3

3

მ.ჩხაიძე

მ.აბაიშვილი

მ.მექვაბიშვილი

მ 1:100 ფურც. ფურც.რ.

დაკვეთა #

დირექტორი

პრ.ავტორი

pr.

სტადია

პრ.მთ.არქიტ

შეასრულა

პრ.მთ. კონს.

შეამოწმა

ნ.სვანიძე

მ.ჩხაიძე

მ.ჩხაიძე

S.p.s. ,,amfioni"

1

2
1

2

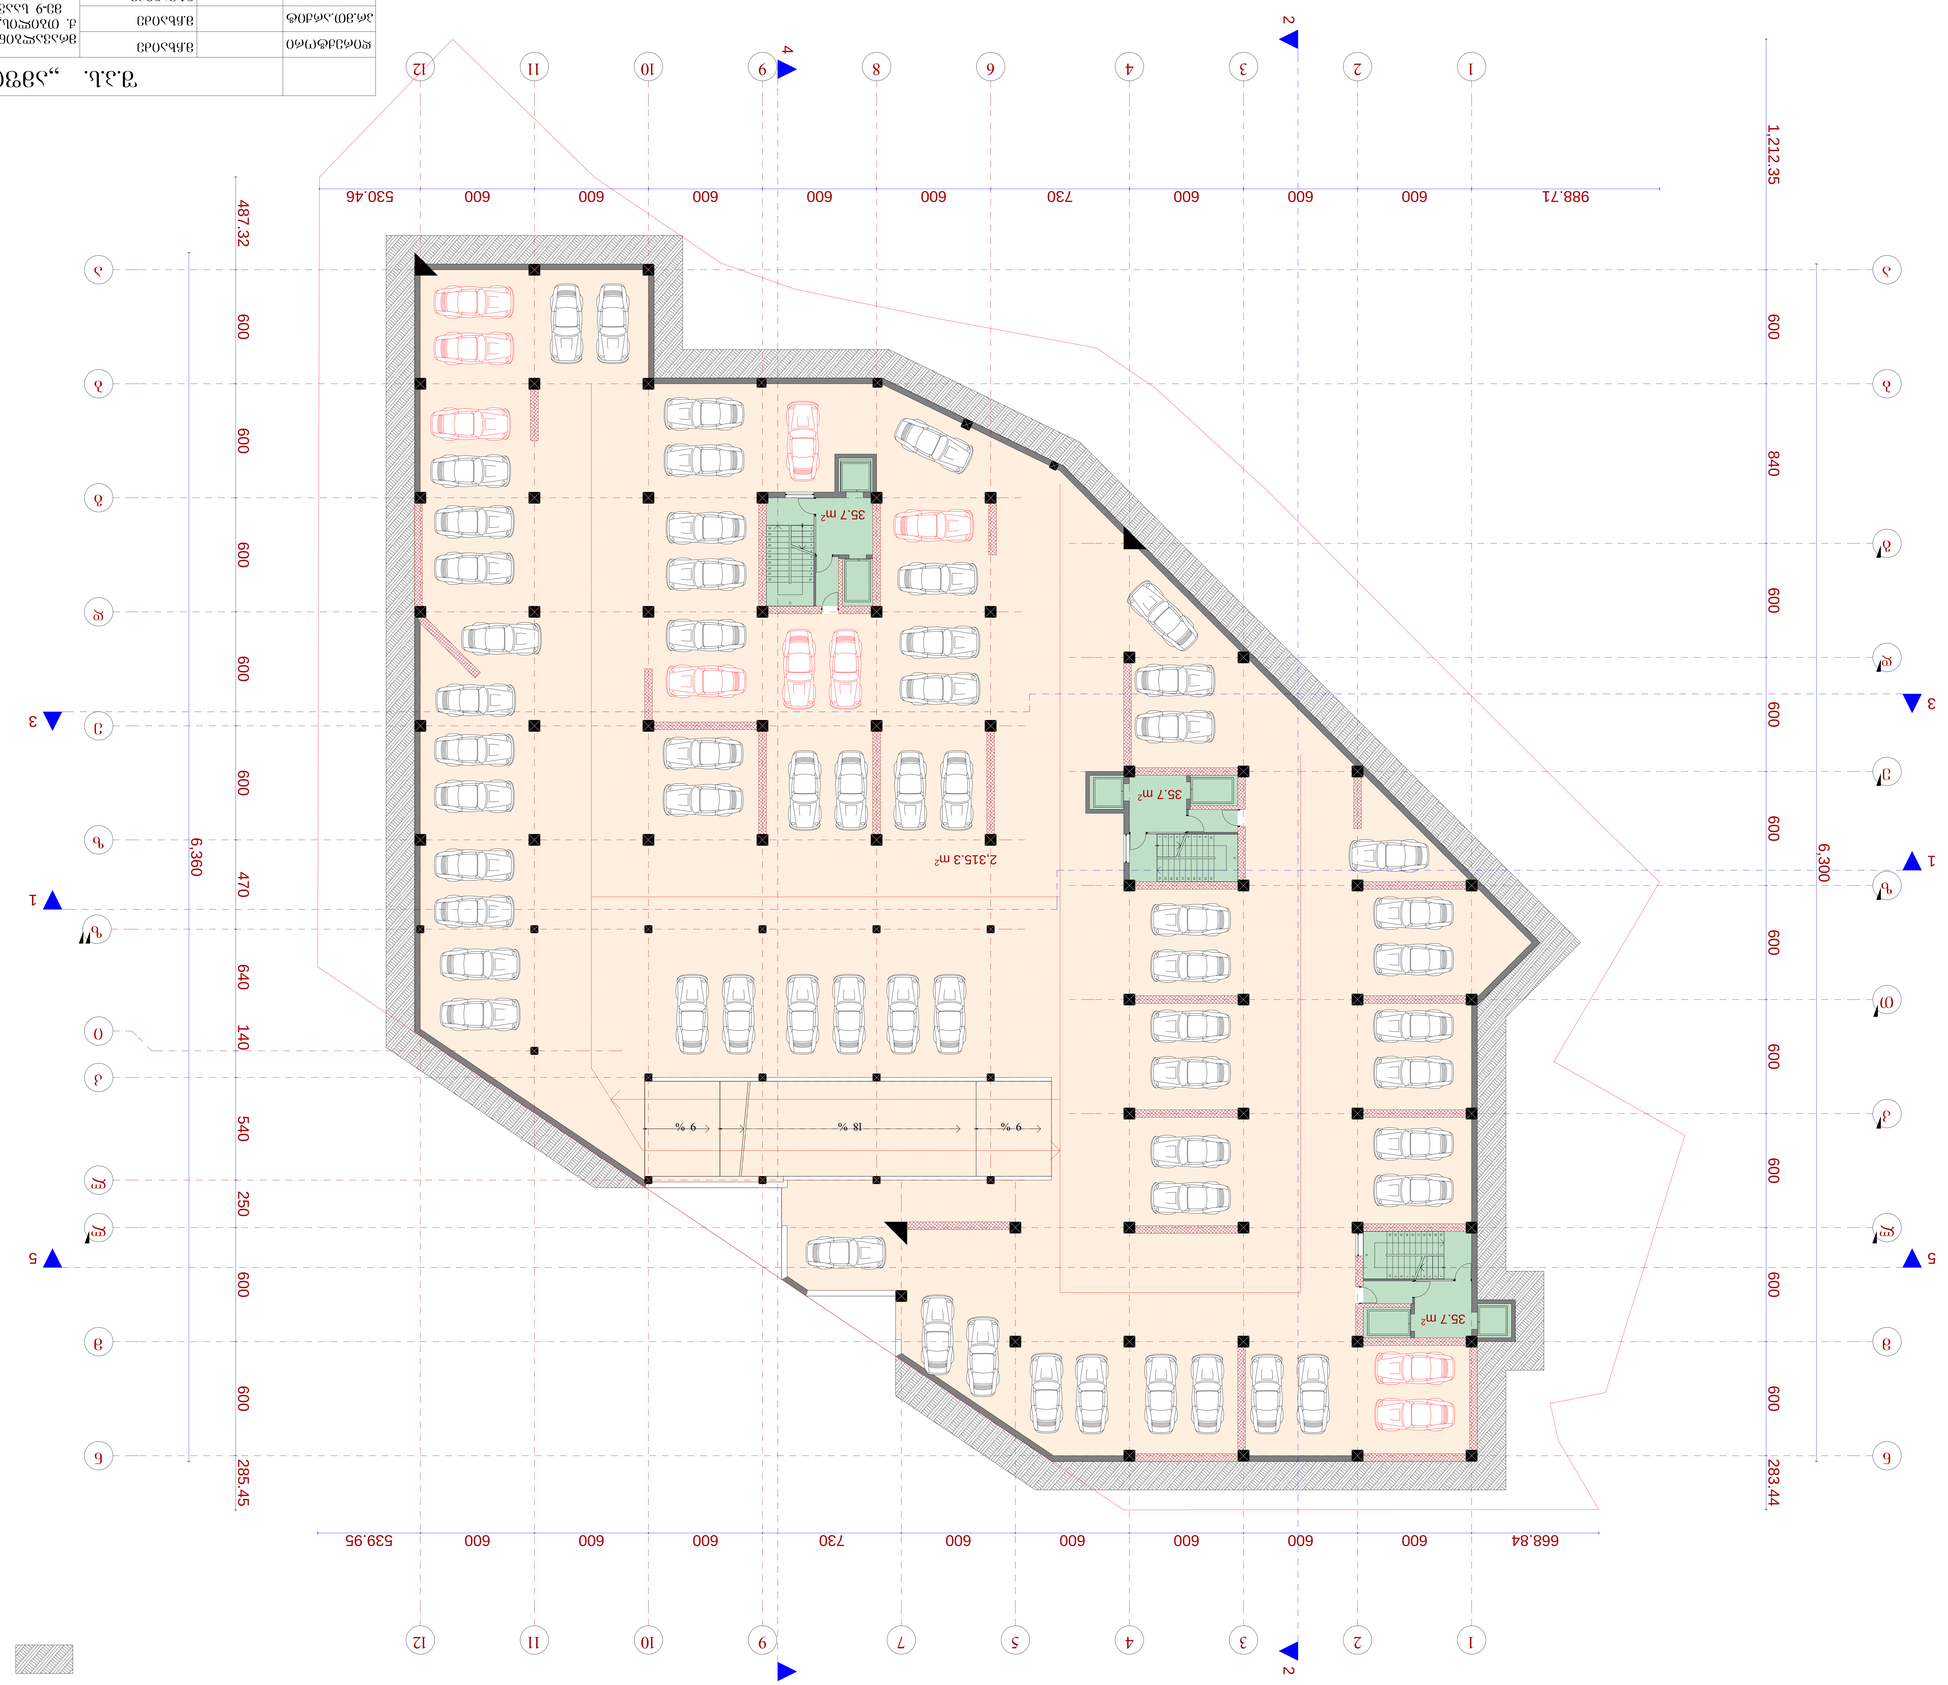

1

2

3

4

5

6

7

8

9

10

11

12

13

14

15

16

17

18

19

20

21

1

9

8

7

6

5

4

3

2

1
0
11

12

13

14

15

16

17

18

19

20

21

1

2

3

4

5

6

7

8

9

10

11
12
13
14
15
16
17
18
19
20
21

1

1

2

2

3

3

4

4

5

7
6

9

9

1

0
1

0

1

1
1

1

n

n

m

m

l

l

k

T

z

e

d

b

b

a

a

g

8

z

i

l

d

g

e

z

k

6,300

988.71 600 600 600 730 600 600 600 600 600 530.46

6,360

668.84 600 600 600 600 600 730 600 600 600 539.95

487.32 600 600 600 600 600 470 640 140 540 250 600 600 285.45

1,212.35 600 840 600 600 600 600 600 600 600 600 283.44 35.7 m

2

35.7 m

2

35.7 m

2

2,315.3 m

2

g

e

g

m

a

-

9.9

0

n

i

S

n

u

l

z

e

მრავალბინიანი საცხოვრებელი სახლი

ქ. თბილის, ვაკე-საბურთალოს რაიონი

მე-9 საავადმყოფოს ჩრდილოეთით

გეგმა -9.90 ნიშნულზე მ.: 1:100

მიწა
(კორექტირება)

9 % 18 % 9 %

4 4

1

1

5

5

2 2

3

3

მ.ჩხაიძე

მ.აბაიშვილი

მ.მექვაბიშვილი

მ 1:100 ფურც. ფურც.რ.

დაკვეთა #

დირექტორი

პრ.ავტორი

pr.

სტადია

პრ.მთ.არქიტ

შეასრულა

პრ.მთ. კონს.

შეამოწმა

ნ.სვანიძე

მ.ჩხაიძე

მ.ჩხაიძე

S.p.s. ,,amfioni"

1

2
1

2

			ზ.პ.ს. „ავშიტი60"
ფილიალი/ოფისი		ველის	ბინათმშენებლობითი სახელოსნოების სამეურნეო ტერიტორიის ფარგლებში მე-9 სააპარტამენტო ბლოკის მშენებლობა. ტერიტორიული ზონირების რუკის ცვლილება (კორპუსის სართულიანობის ცვლილება)
პროექტის მენეჯერი		ავტორი	
ხელმძღვანელი		შემოწმებული	
მთავარი არქიტექტორი		დამტკიცებული	
ნახაზის დასახელება		სტადია	ნახაზის ნომერი
გენერალური გეგმა		ეტაპი	1
			1:100
			1
			1

გენერალური გეგმა M 1:100

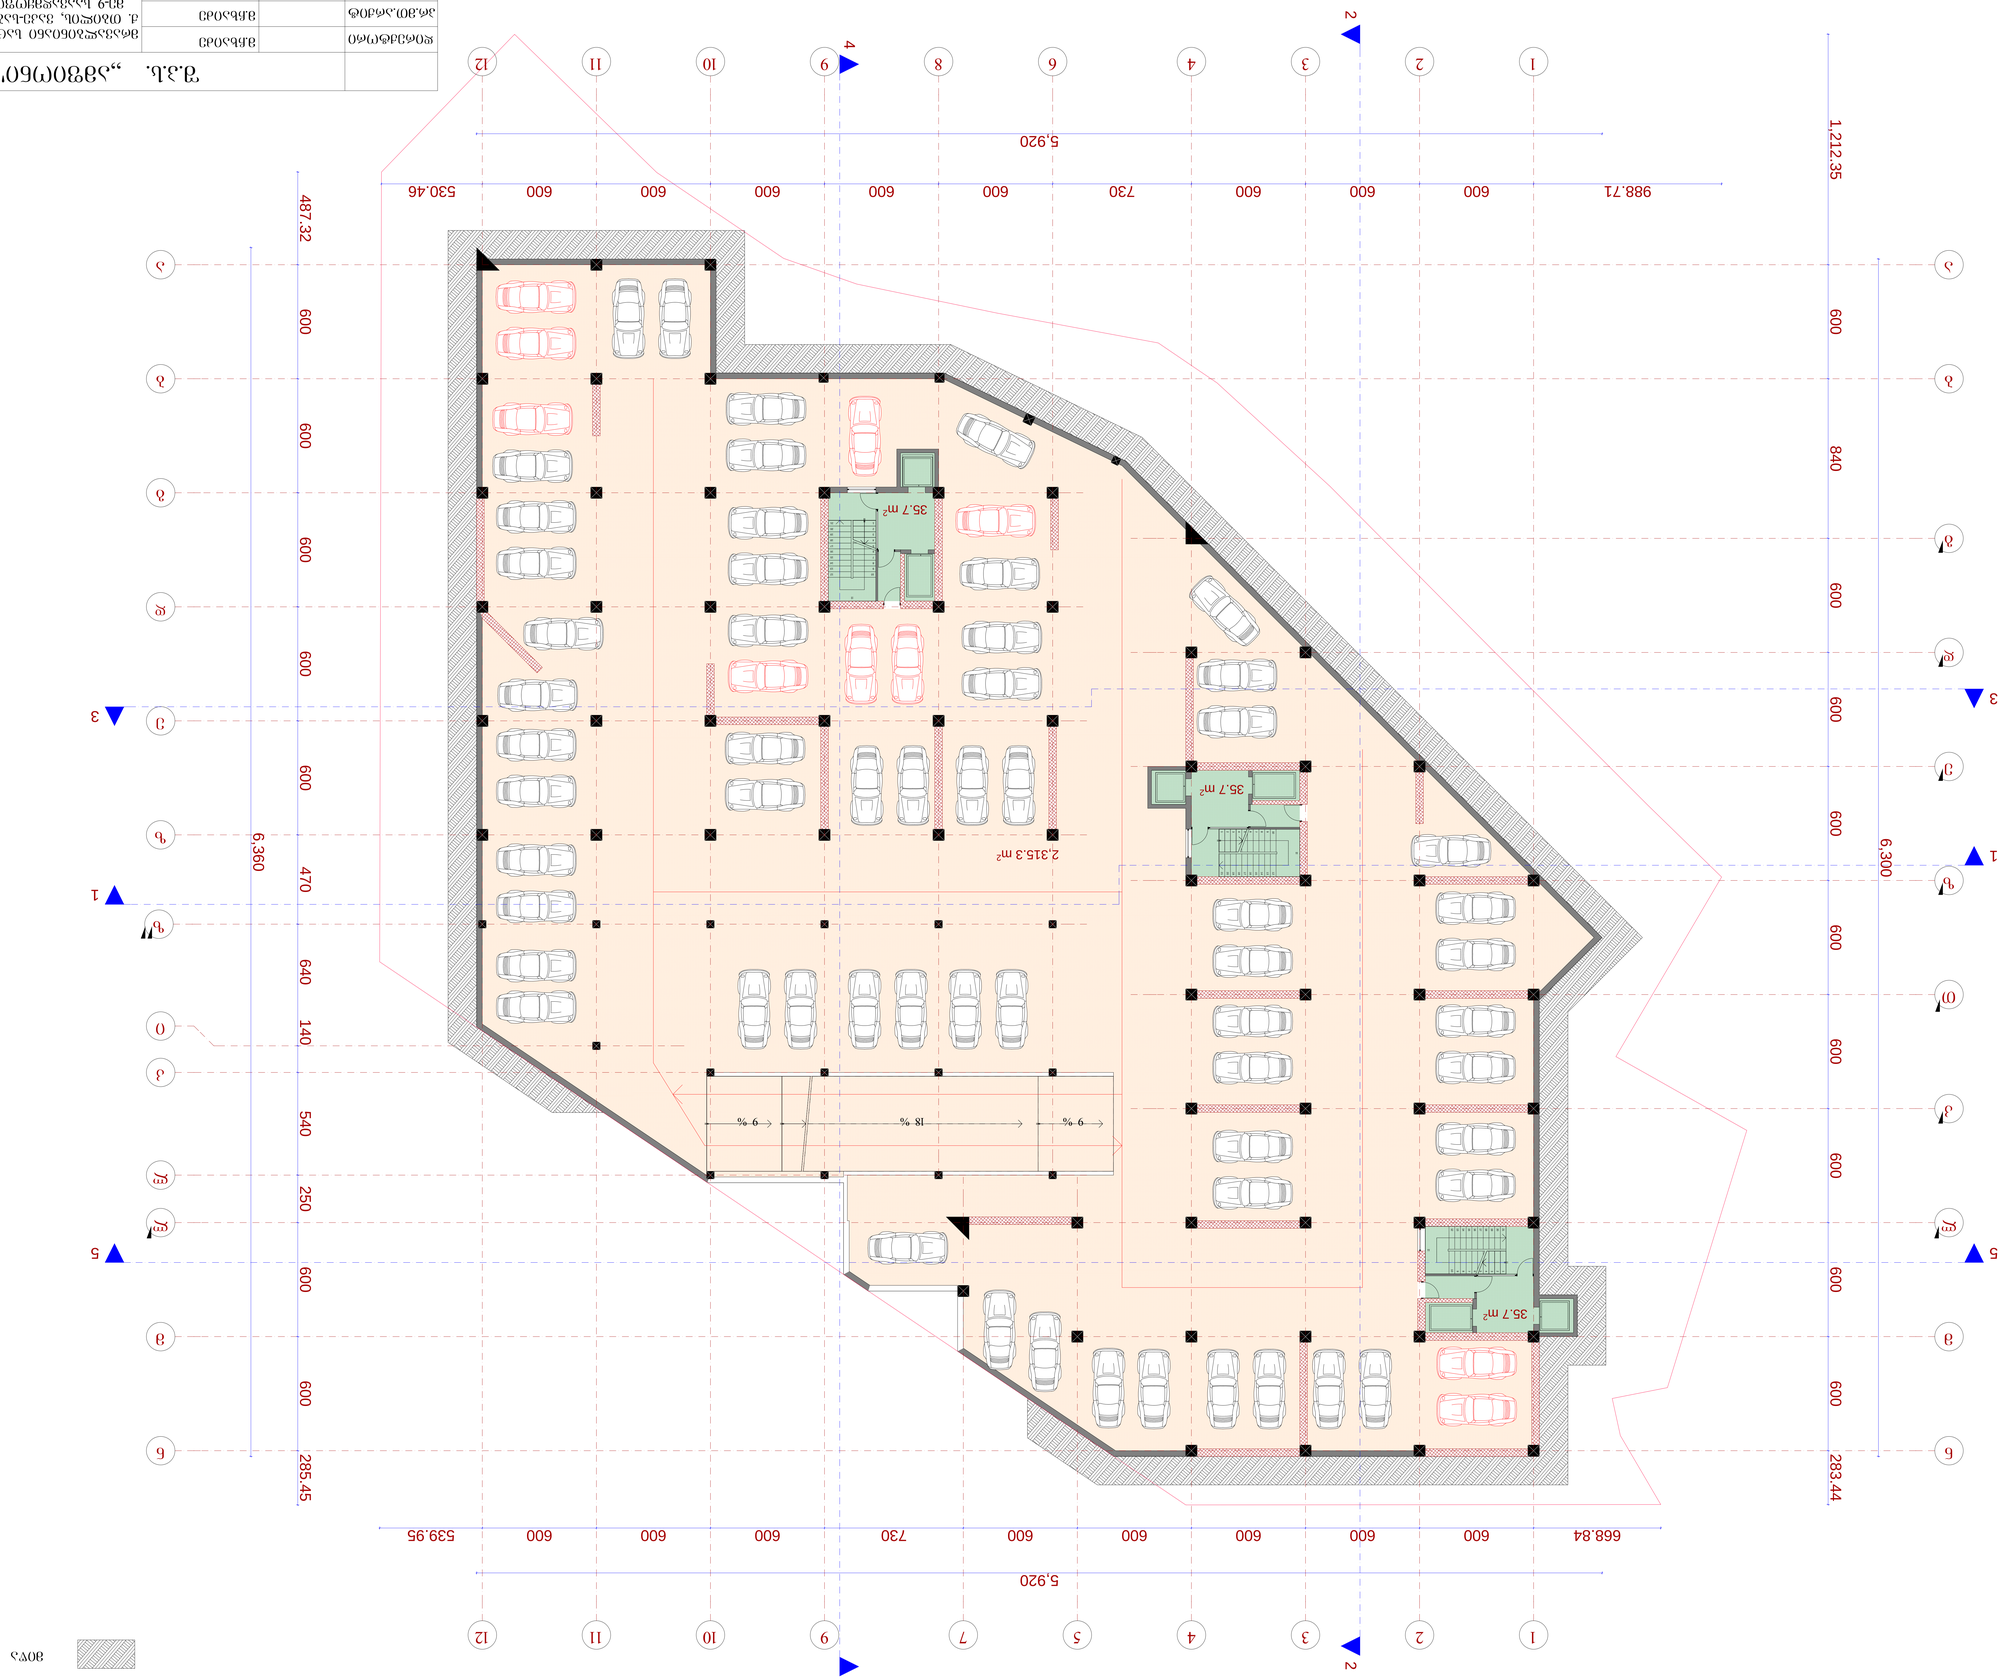

ელექტრონული ხელმოწერა		ავტორი	
პროექტის მენეჯერი		ავტორი	
პროექტის ხელმძღვანელი		ნახაზის ავტორი	
მთავარი არქიტექტორი		დამტკიცებული	
ნახაზის დასახელება		სტადია	ნახაზის ნომერი
გენერალური გეგმა		ეტაპი	1
			1:100
			1
			1

1

2

3

4

5

6

7

8

9

10

11

12

13

14

15

16

17

18

19

20

21

1

9

8

7

6

5

4

3

2

1

0

11

12

13

14

15

16

17

18

19

20

21

1

2

3

4

5

6

7

8

9

10

11

12
13
14
15
16
17
18
19
20
21

1

1

2

2

3

3

4

4

5

7

6

9

9

1

0
1

0

1

1
1

1

n

n

m

m

l

l

k

T

z

e

d

b

b

a

a

g

8

z

i

l

d

g

e

z

k

6,360

6,300

988.71 600 600 600 730 600 600 600 600 600 530.46

5,920

5,920

668.84 600 600 600 600 600 730 600 600 600 539.95

487.32 600 600 600 600 600 470 640 140 540 250 600 600 285.45

1,212.35 600 840 600 600 600 600 600 600 600 600 283.44 35.7 m

2

36.5 m

2

36.4 m

2

2,320.5 m

2

g

e

g

m

a

-

3.3

0

n

i

S

n

u

l

z

e

მრავალბინიანი საცხოვრებელი სახლი

ქ. თბილის, ვაკე-საბურთალოს რაიონი

მე-9 საავადმყოფოს ჩრდილოეთით

გეგმა -3.30 ნიშნულზე მ.: 1:100

9 % 18 % 9 %

მიწა
(კორექტირება)

4 4

1

1

5

5

2 2

3

3

1

2
1

2

მ.ჩხაიძე

მ.აბაიშვილი

მ.მექვაბიშვილი

მ 1:100 ფურც. ფურც.რ.

დაკვეთა #

დირექტორი

პრ.ავტორი

pr.

სტადია

პრ.მთ.არქიტ

შეასრულა

პრ.მთ. კონს.

შეამოწმა

ნ.სვანიძე

მ.ჩხაიძე

მ.ჩხაიძე

S.p.s. ,,amfioni"

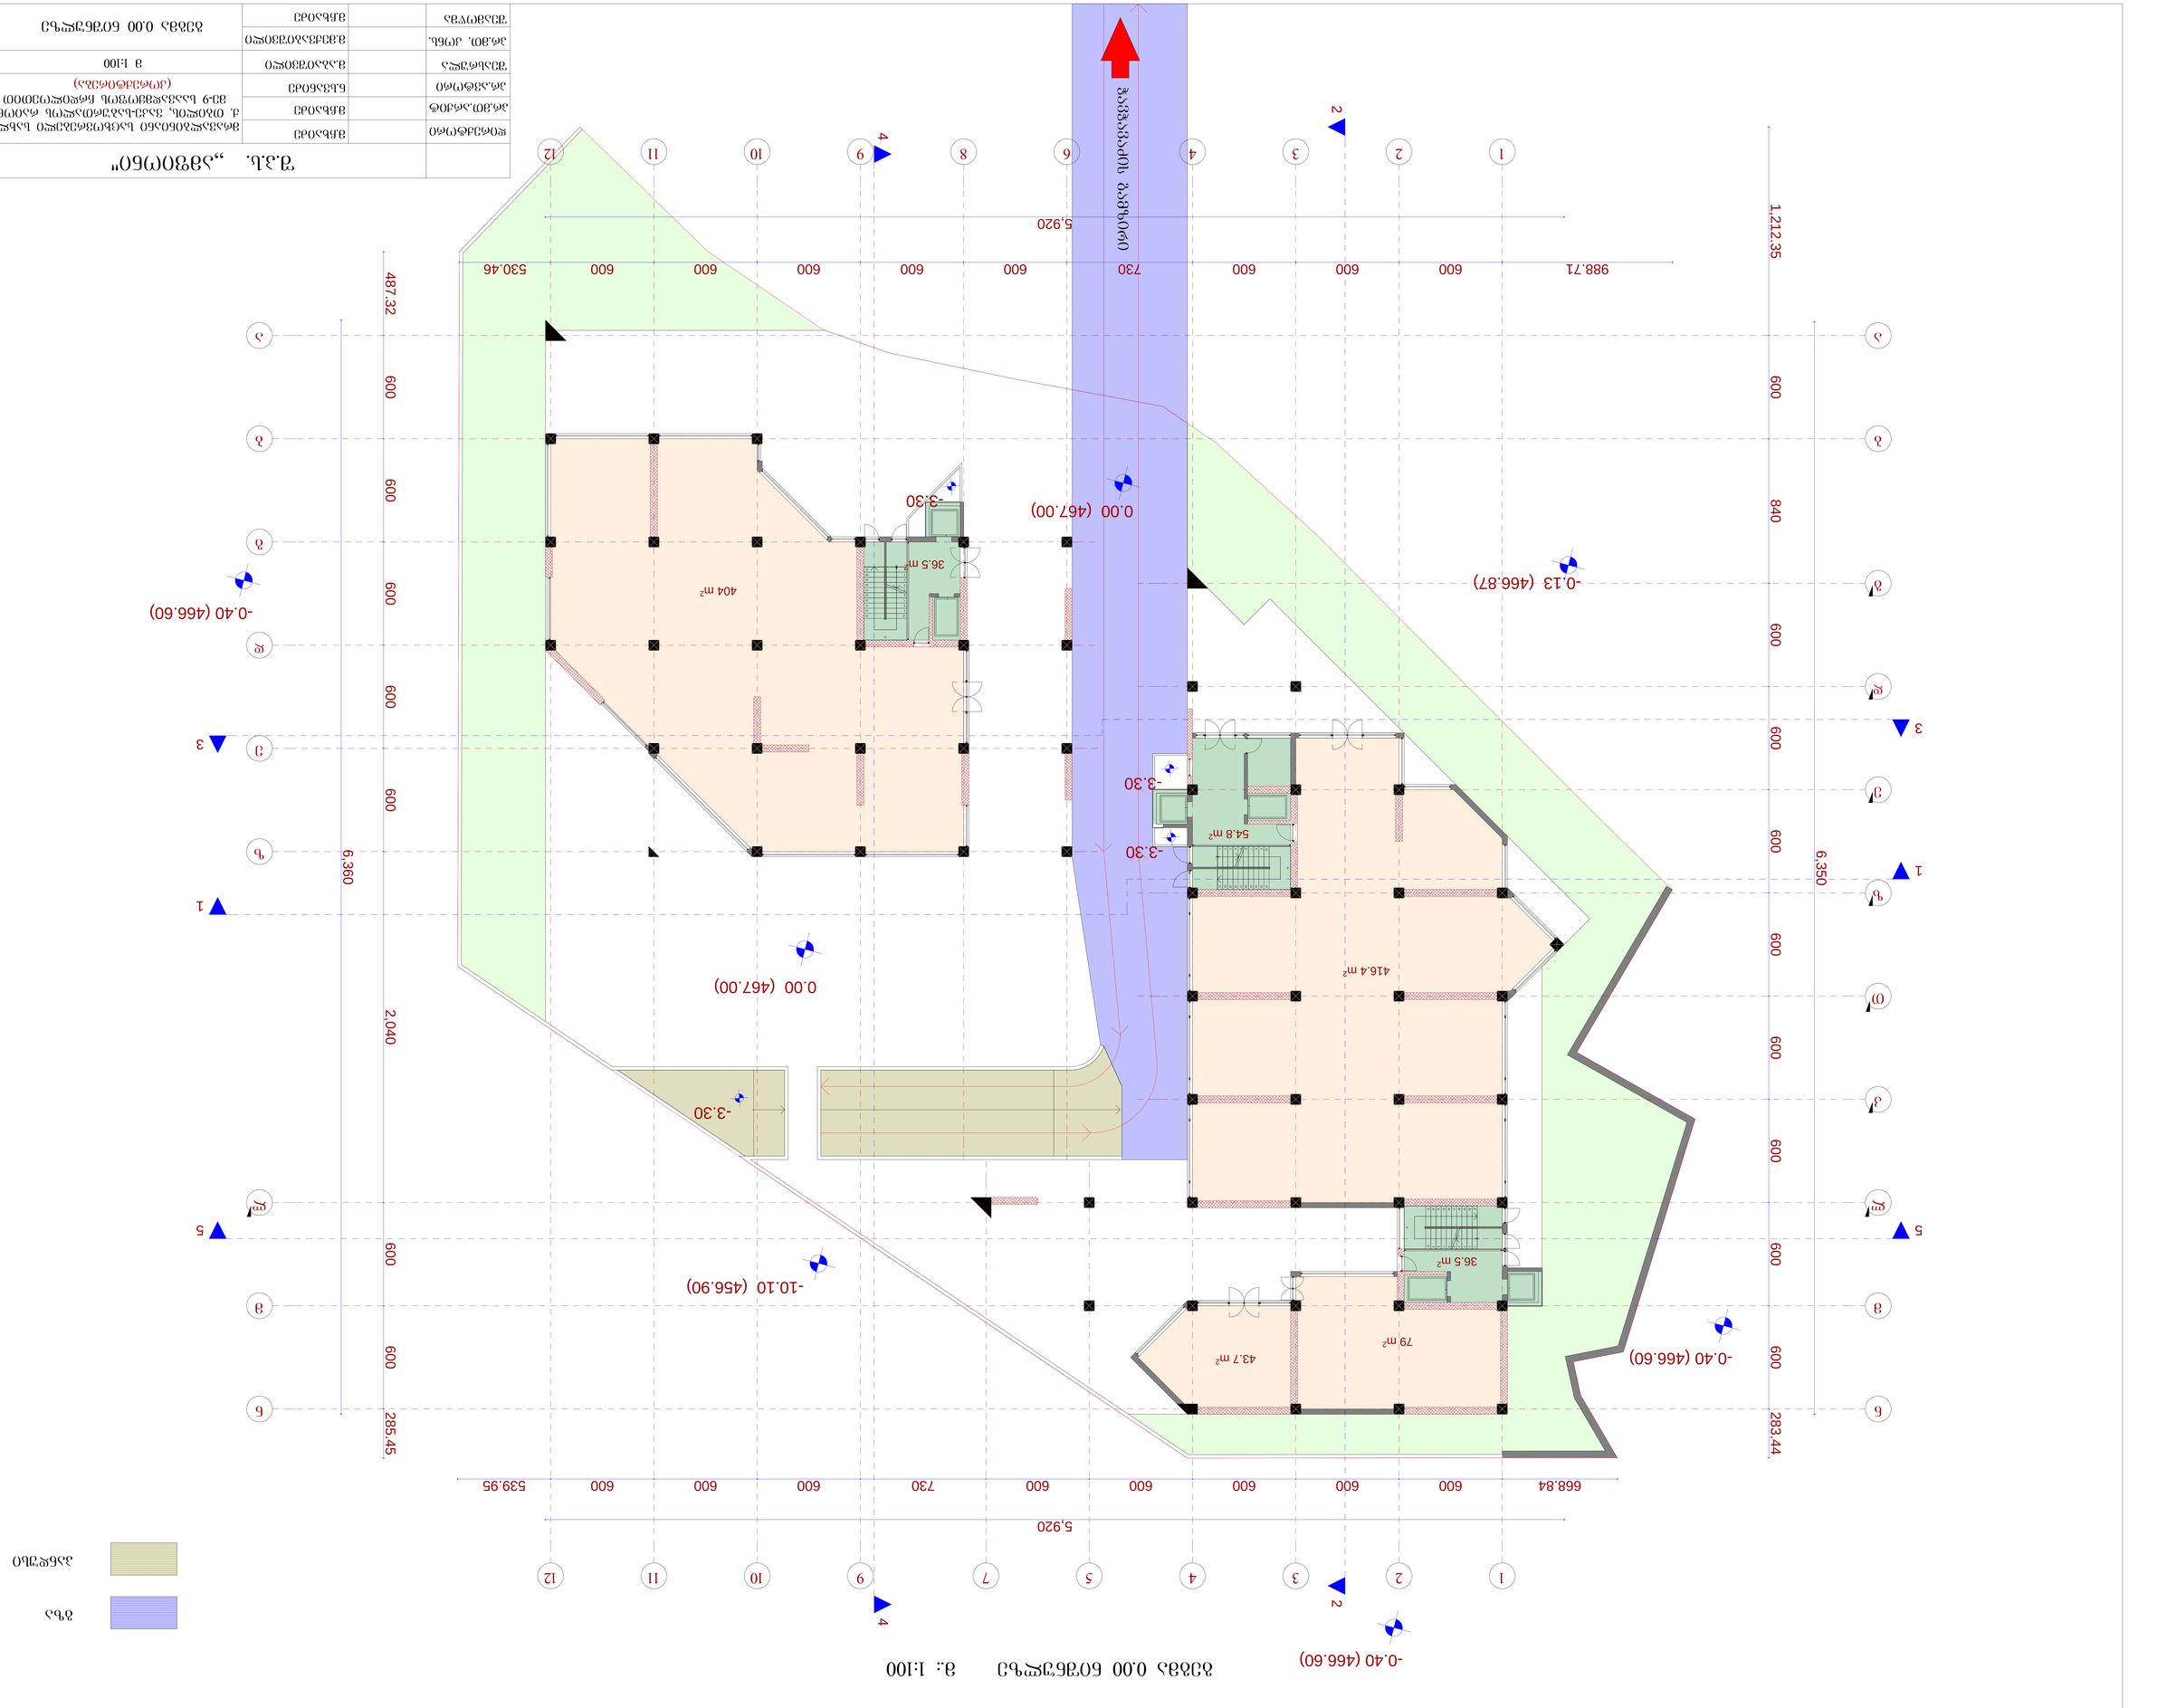

1

9

8

7

6

5

4

3

2

1

0

11

12

13

14

15

16

17

18

19

20

21

1

1

2

2

3

3

4

4

5

7

6

9

9

1

0
1

0

1

1
1

1

n

n

m

m

l

l

k

T

z

e

d

b

b

a

a

1

2

3

4

5

6

7

8

9

10

11

12

13

14

15

16

17

18

19

20

21

1

2

3

4

5

6

7

8

9

10

11

12
13
14
15
16
17
18
19
20
21

g

8

d

g

e

z

6,350

6,360

988.71 600 600 600 730 600 600 600 600 600 530.46

5,920

5,920

668.84 600 600 600 600 600 730 600 600 600 539.95

487.32 600 600 600 600 600 2,040 600 600 285.45

1,212.35 600 840 600 600 600 600 600 600 600 600 283.44 -3.30 0.00 (467.00) -10.10 (456.90) -0.13 (466.87) -0.40 (466.60) 0.00 (467.00) -3.30 -3.30 -3.30

-0.40 (466.60)

-0.40 (466.60)

4 4

1

1

5

5

2 2 416.4 m

2

79 m

2

404 m

2

36.5 m

2

54.8 m

2

36.5 m

2

43.7 m

2

g

e

g

m

a

0.0

0

n

i

S

n

u

l

z

e

მრავალბინიანი საცხოვრებელი სახლი

ქ. თბილის, ვაკე-საბურთალოს რაიონი

მე-9 საავადმყოფოს ჩრდილოეთით

გეგმა 0.00 ნიშნულზე მ.: 1:100

(კორექტირება)

3

3

1

2
1

2

მ.ჩხაიძე

მ.აბაიშვილი

მ.მექვაბიშვილი

მ 1:100 ფურც. ფურც.რ.

დაკვეთა #

დირექტორი

პრ.ავტორი

pr.

სტადია

პრ.მთ.არქიტ

შეასრულა

პრ.მთ. კონს.

შეამოწმა

ნ.სვანიძე

მ.ჩხაიძე

მ.ჩხაიძე

S.p.s. ,,amfioni"

ჭავჭავაძის გამზირი

g

z

a

p

a

n

d

u

s

i

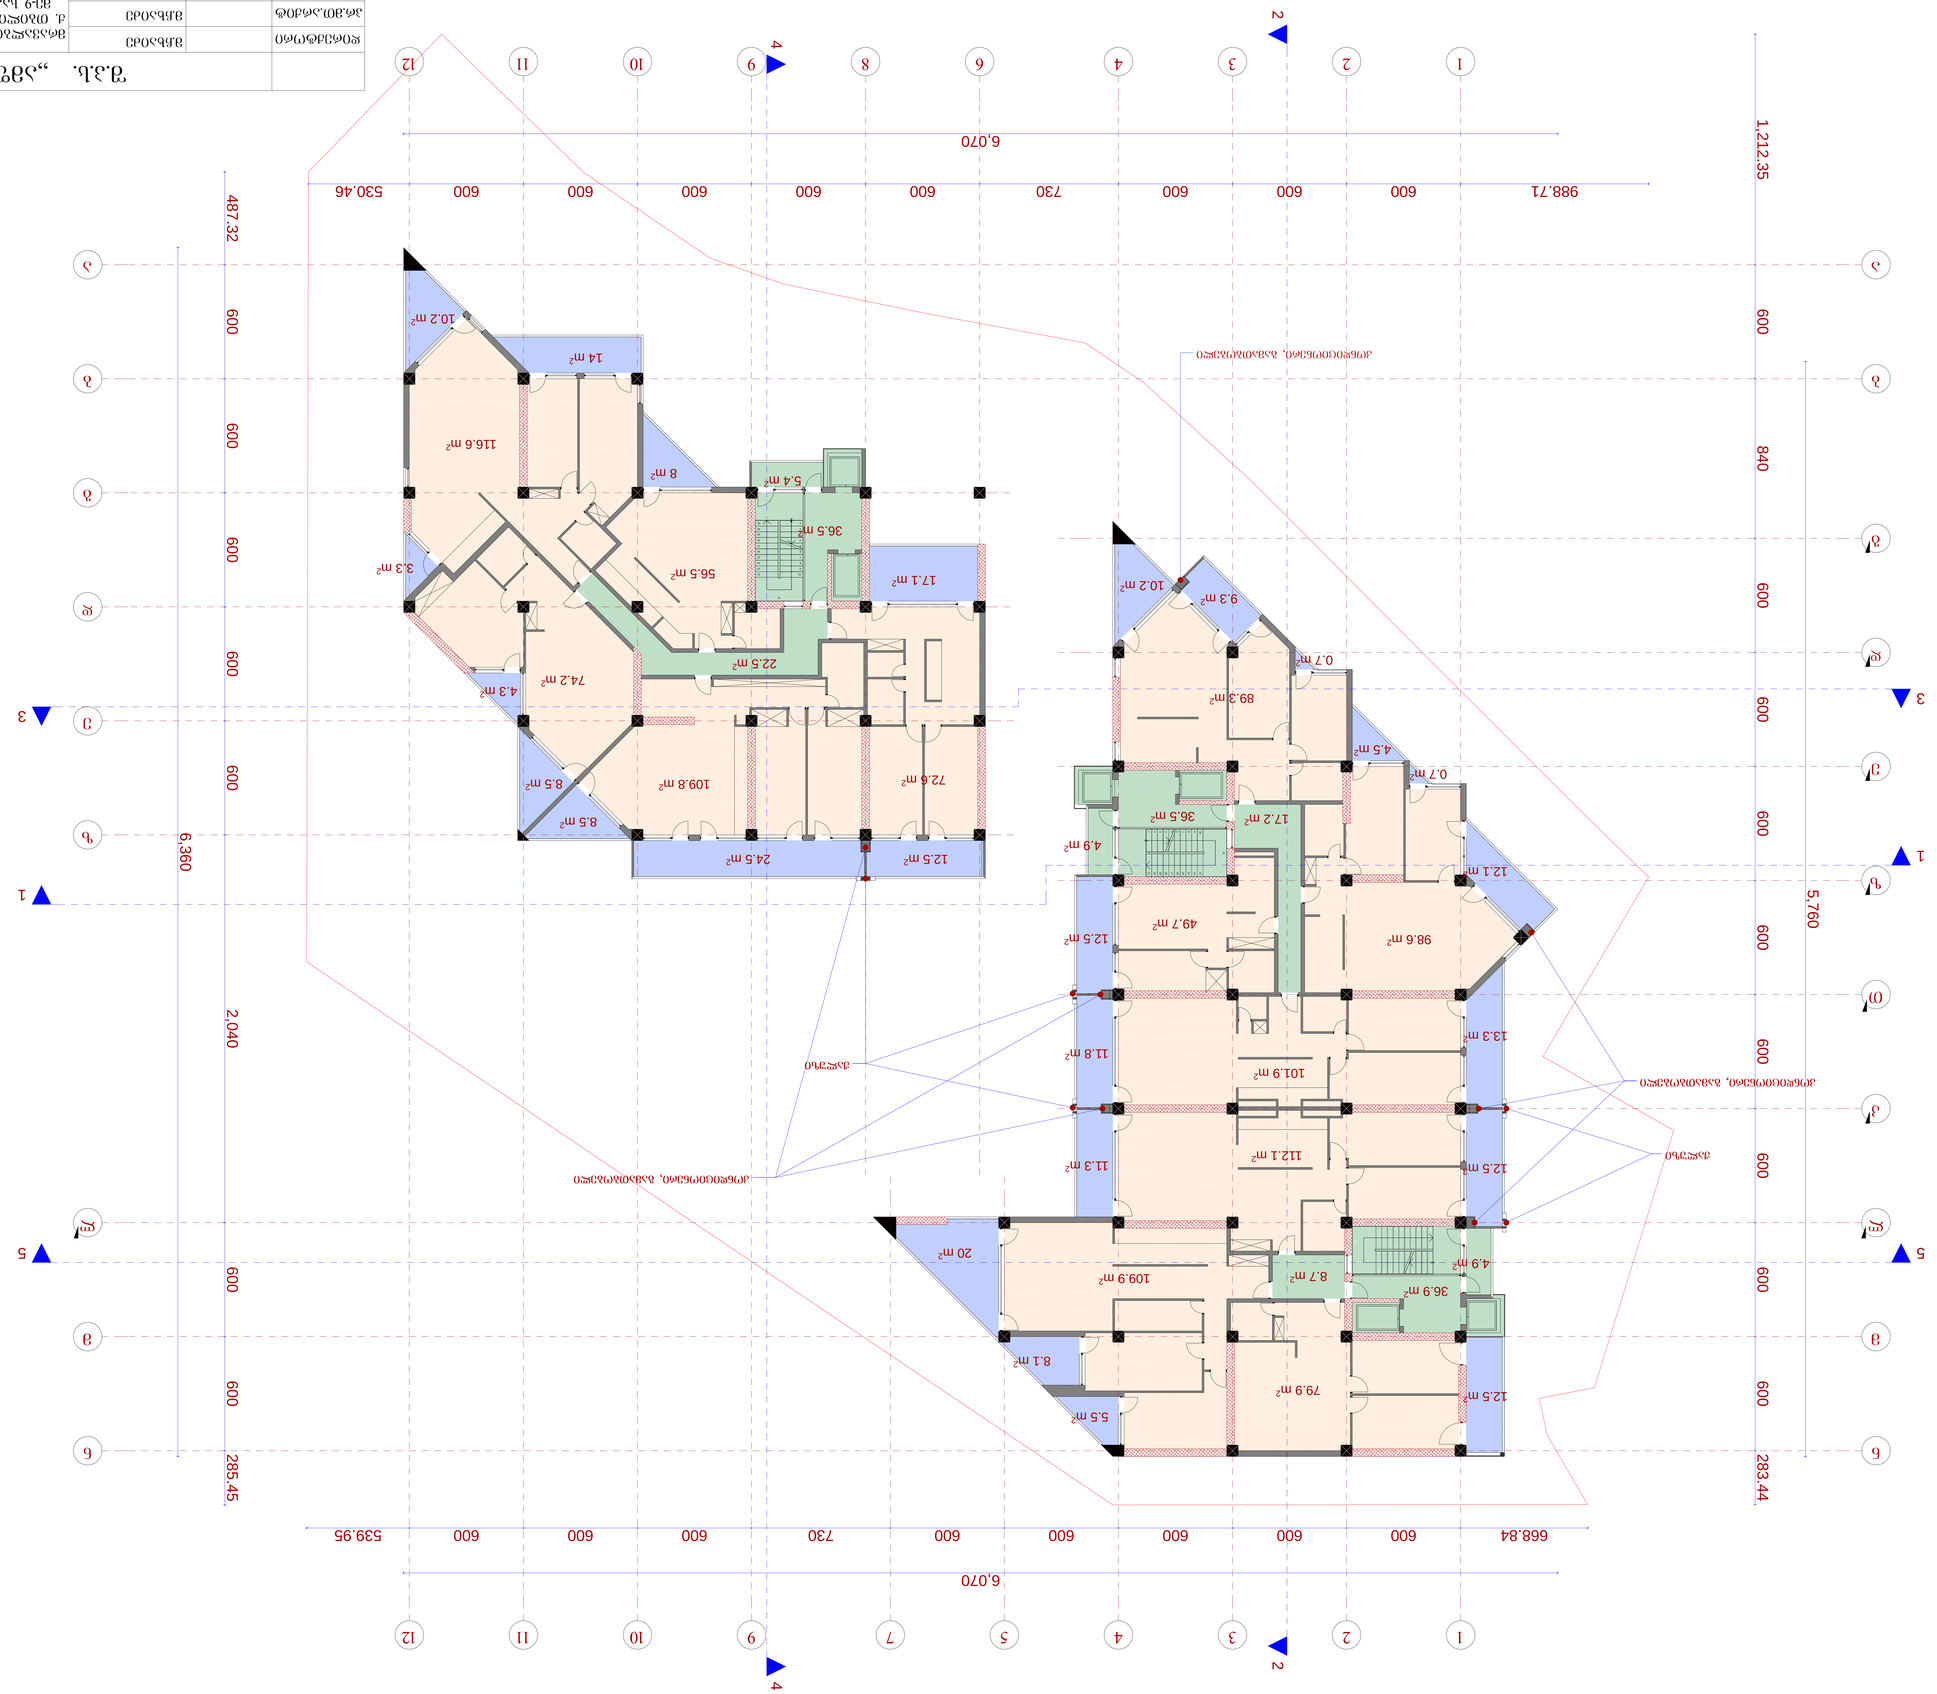

1

1

2

2

3

3

4

4

5

7

6

9

9

1

0
1

0

1

1
1

1

n

n

m

m

l

l

k

T

z

e

d

b

b

a

a

g

8

d

g

e

z

1

2

3

4

5

6

7

8

9

10

11

12

13

14

15

16

17

18

19

20

21

10

9

8

7

6

5

4

3

2

1

11

12

13

14

15

16

17

18

19

20

21

1

2

3

4

5

6

7

8

9

10

11

18

17

16

15

14

13

12

4 4

1

1

5

5

2 2

6,360

5,760

988.71 600 600 600 730 600 600 600 600 600 530.46

6,070

6,070

668.84 600 600 600 600 600 730 600 600 600 539.95

487.32 600 600 600 600 600 2,040 600 600 285.45

1,212.35 600 840 600 600 600 600 600 600 600 600 283.44 36.5 m

2

36.9 m

2

17.2 m

2

8.7 m

2

4.9 m

2

4.9 m

2

22.5 m

2

36.5 m

2

5.4 m

2

49.7 m

2

101.9 m

2

112.1 m

2

79.9 m

2

72.6 m

2 109.8 m

2

74.2 m

2

116.6 m

2

56.5 m

2

12.5 m

2

12.5 m

2

20 m

2

12.5 m

2

4.3 m

2

8 m

2

11.8 m

2

11.3 m

2

13.3 m

2

24.5 m

2

8.5 m

2

8.5 m

2

10.2 m

2

3.3 m

2

14 m

2

4.5 m

2

10.2 m

2

98.6 m

2

17.1 m

2

0.7 m

2

9.3 m

2

89.3 m

2

12.1 m

2

5.5 m

2

8.1 m

2

12.5 m

2

109.9 m

2

0.7 m

2

კონდიციონერი, გამათბობელი

კონდიციონერი, გამათბობელი

კონდიციონერი, გამათბობელი

ჟალუზი

ჟალუზი

g

e

g

m

a

6.1

5

n

i

S

n

u

l

z

e

მრავალბინიანი საცხოვრებელი სახლი

ქ. თბილის, ვაკე-საბურთალოს რაიონი

მე-9 საავადმყოფოს ჩრდილოეთით

გეგმა 6.15 ნიშნულზე მ.: 1:100

(კორექტირება)

3

3

1

2
1

2

მ.ჩხაიძე

მ.აბაიშვილი

მ.მექვაბიშვილი

მ 1:100 ფურც. ფურც.რ.

დაკვეთა #

დირექტორი

პრ.ავტორი

pr.

სტადია

პრ.მთ.არქიტ

შეასრულა

პრ.მთ. კონს.

შეამოწმა

ნ.სვანიძე

მ.ჩხაიძე

მ.ჩხაიძე

S.p.s. ,,amfioni"

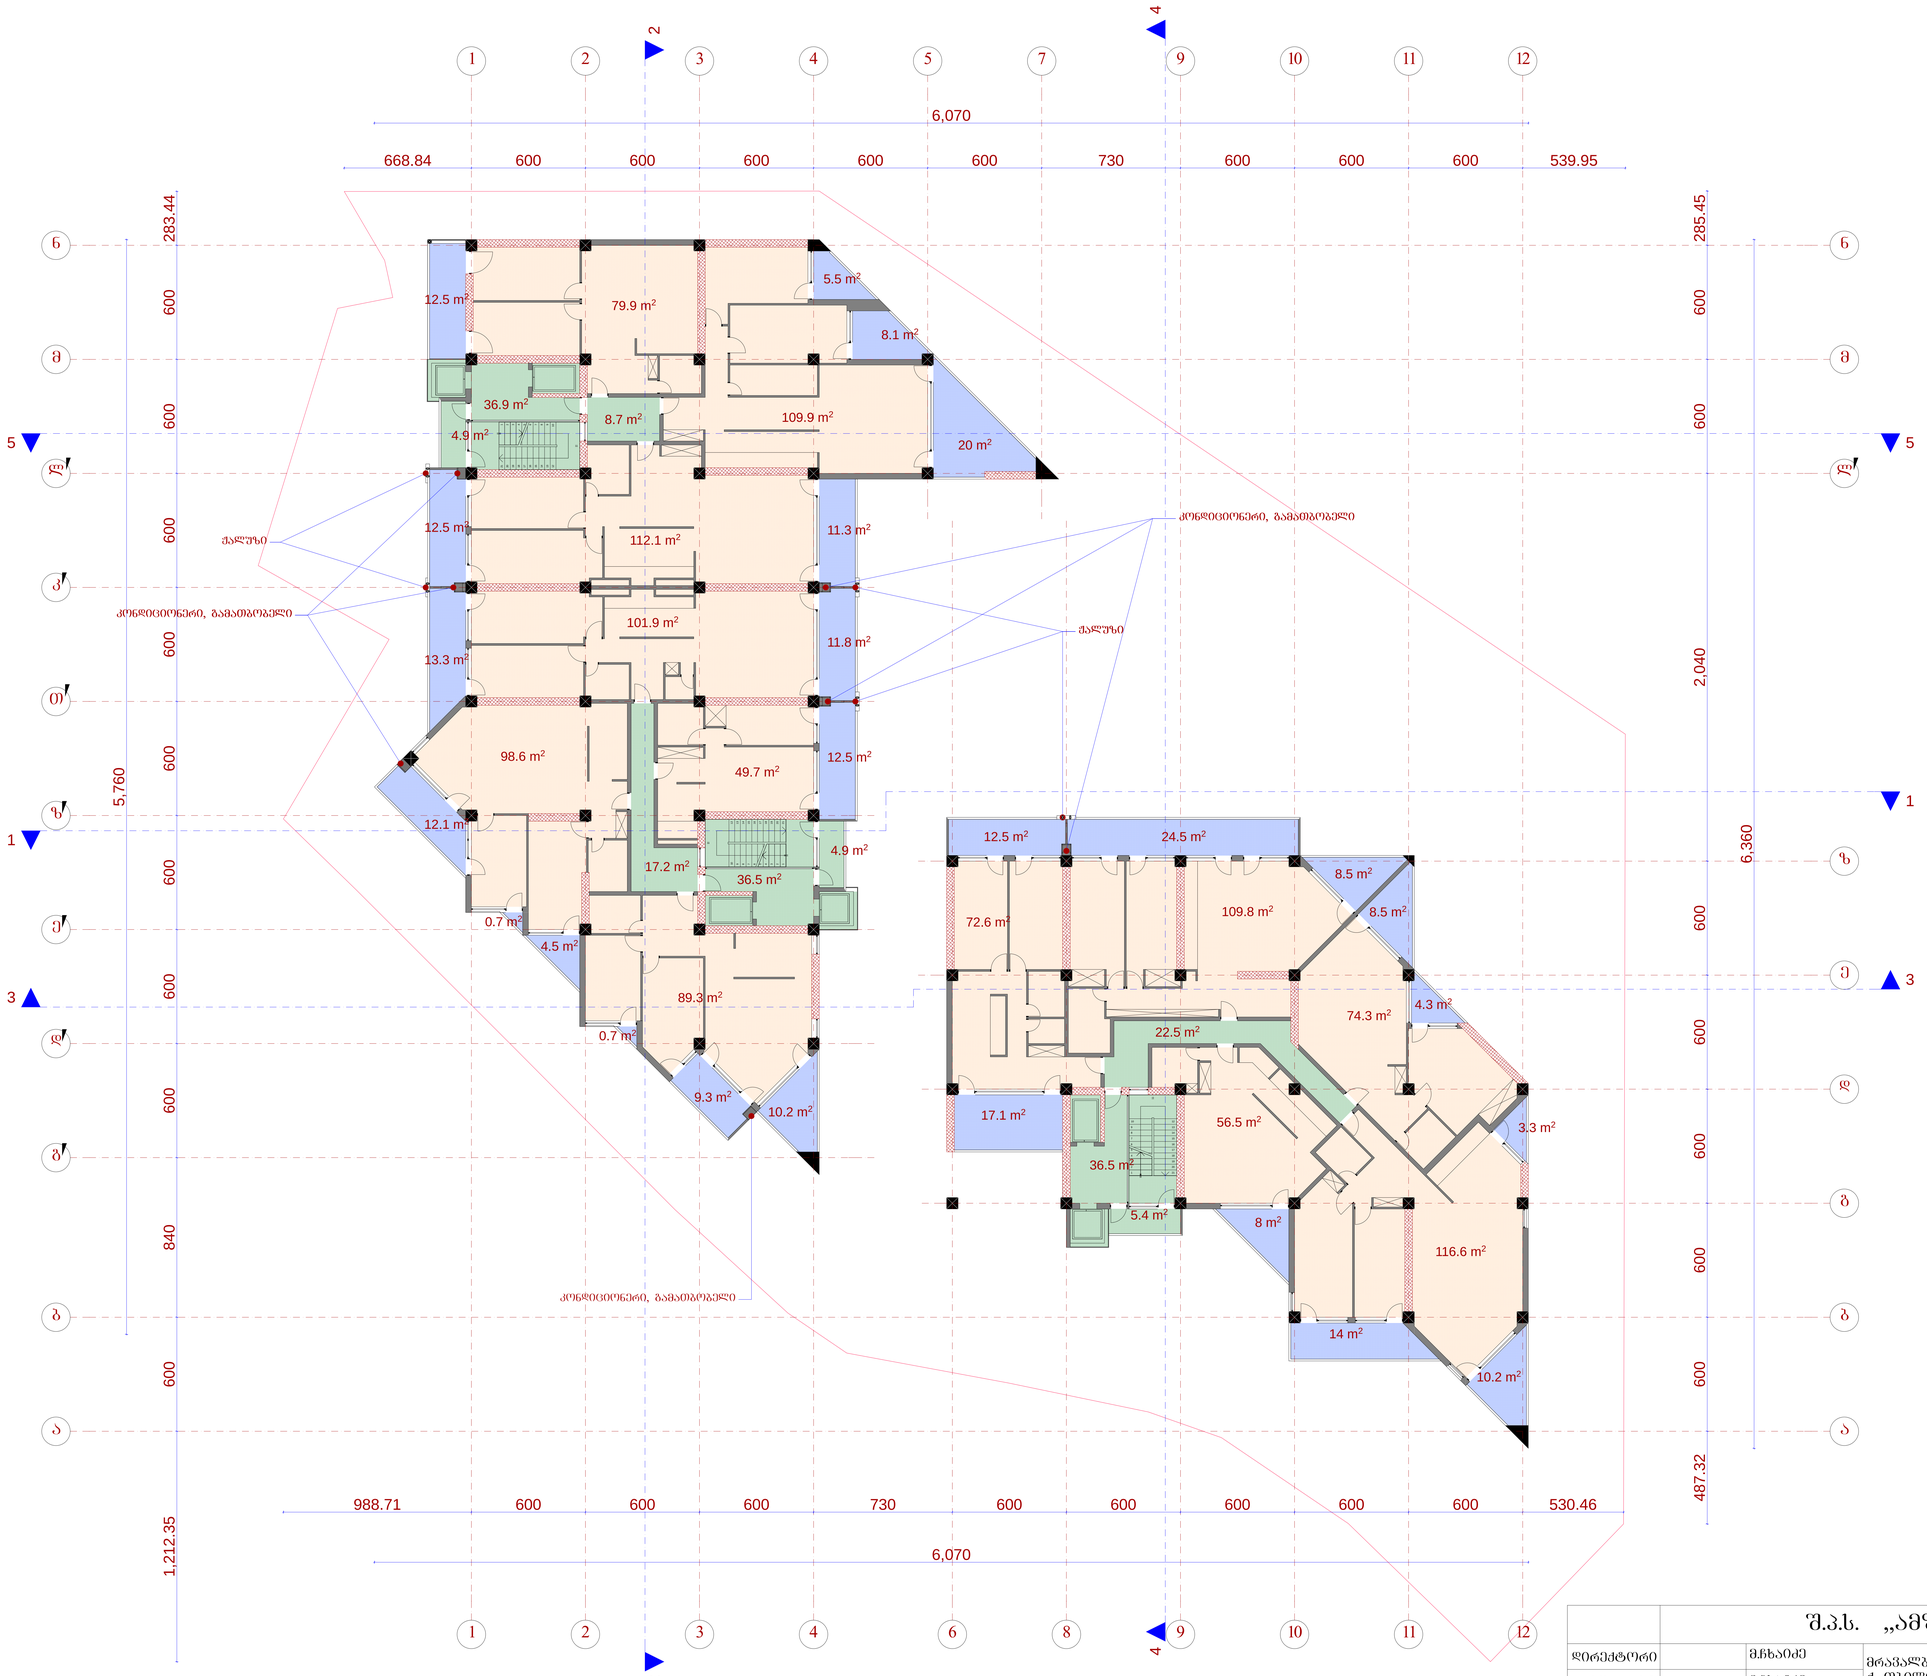

1

1

2

2

3

3

4

4

5

7

6

9

9

1

0
1

0

1

1
1

1

n

n

m

m

l

l

k

T

z

e

d

b

b

a

a

g

8

d

g

e

z

1

2

3

4

5

6

7

8

9

10

11

21

20

19

18

17

16

15

14

13

12

10

9

8

7

6

5

4

3

2

1

11

12

13

14

15

16

17

18

19

20

21

1

2

3

4

5

6

7

8

9

10

11

12

13

14

15

16

17

18

19

20

21

4 4

1

1

5

5

2 2

5,760

988.71 600 600 600 730 600 600 600 600 600 530.46

6,070

6,070

668.84 600 600 600 600 600 730 600 600 600 539.95

487.32 600 600 600 600 600 2,040 600 600 285.45

1,212.35 600 840 600 600 600 600 600 600 600 600 283.44

6,360

36.5 m

2

36.9 m

2

17.2 m

2

8.7 m

2

4.9 m

2

22.5 m

2

36.5 m

2

5.4 m

2

4.9 m

2

49.7 m

2

101.9 m

2

112.1 m

2

79.9 m

2

72.6 m

2 109.8 m

2

116.6 m

2

56.5 m

2

12.5 m

2

12.5 m

2

20 m

2

8 m

2

11.8 m

2

11.3 m

2

13.3 m

2

8.5 m

2

8.5 m

2

3.3 m

2

10.2 m 17.1 m

2

2

98.6 m

2

10.2 m

2

4.5 m

2

0.7 m

2

9.3 m

2

89.3 m

2

12.1 m

2

14 m

2

12.5 m

2 24.5 m

2

74.3 m

2

4.3 m

2

5.5 m

2

8.1 m

2

12.5 m

2

109.9 m

2

0.7 m

2

კონდიციონერი, გამათბობელი

კონდიციონერი, გამათბობელი

კონდიციონერი, გამათბობელი

ჟალუზი

ჟალუზი

g

e

g

m

a

9.4

5

n

i

S

n

u

l

z

e

მრავალბინიანი საცხოვრებელი სახლი

ქ. თბილის, ვაკე-საბურთალოს რაიონი

მე-9 საავადმყოფოს ჩრდილოეთით

გეგმა 9.45 ნიშნულზე მ.: 1:100

(კორექტირება)

3

3

1

2
1

2

მ.ჩხაიძე

მ.აბაიშვილი

მ.მექვაბიშვილი

მ 1:100 ფურც. ფურც.რ.

დაკვეთა #

დირექტორი

პრ.ავტორი

pr.

სტადია

პრ.მთ.არქიტ

შეასრულა

პრ.მთ. კონს.

შეამოწმა

ნ.სვანიძე

მ.ჩხაიძე

მ.ჩხაიძე

S.p.s. ,,amfioni"

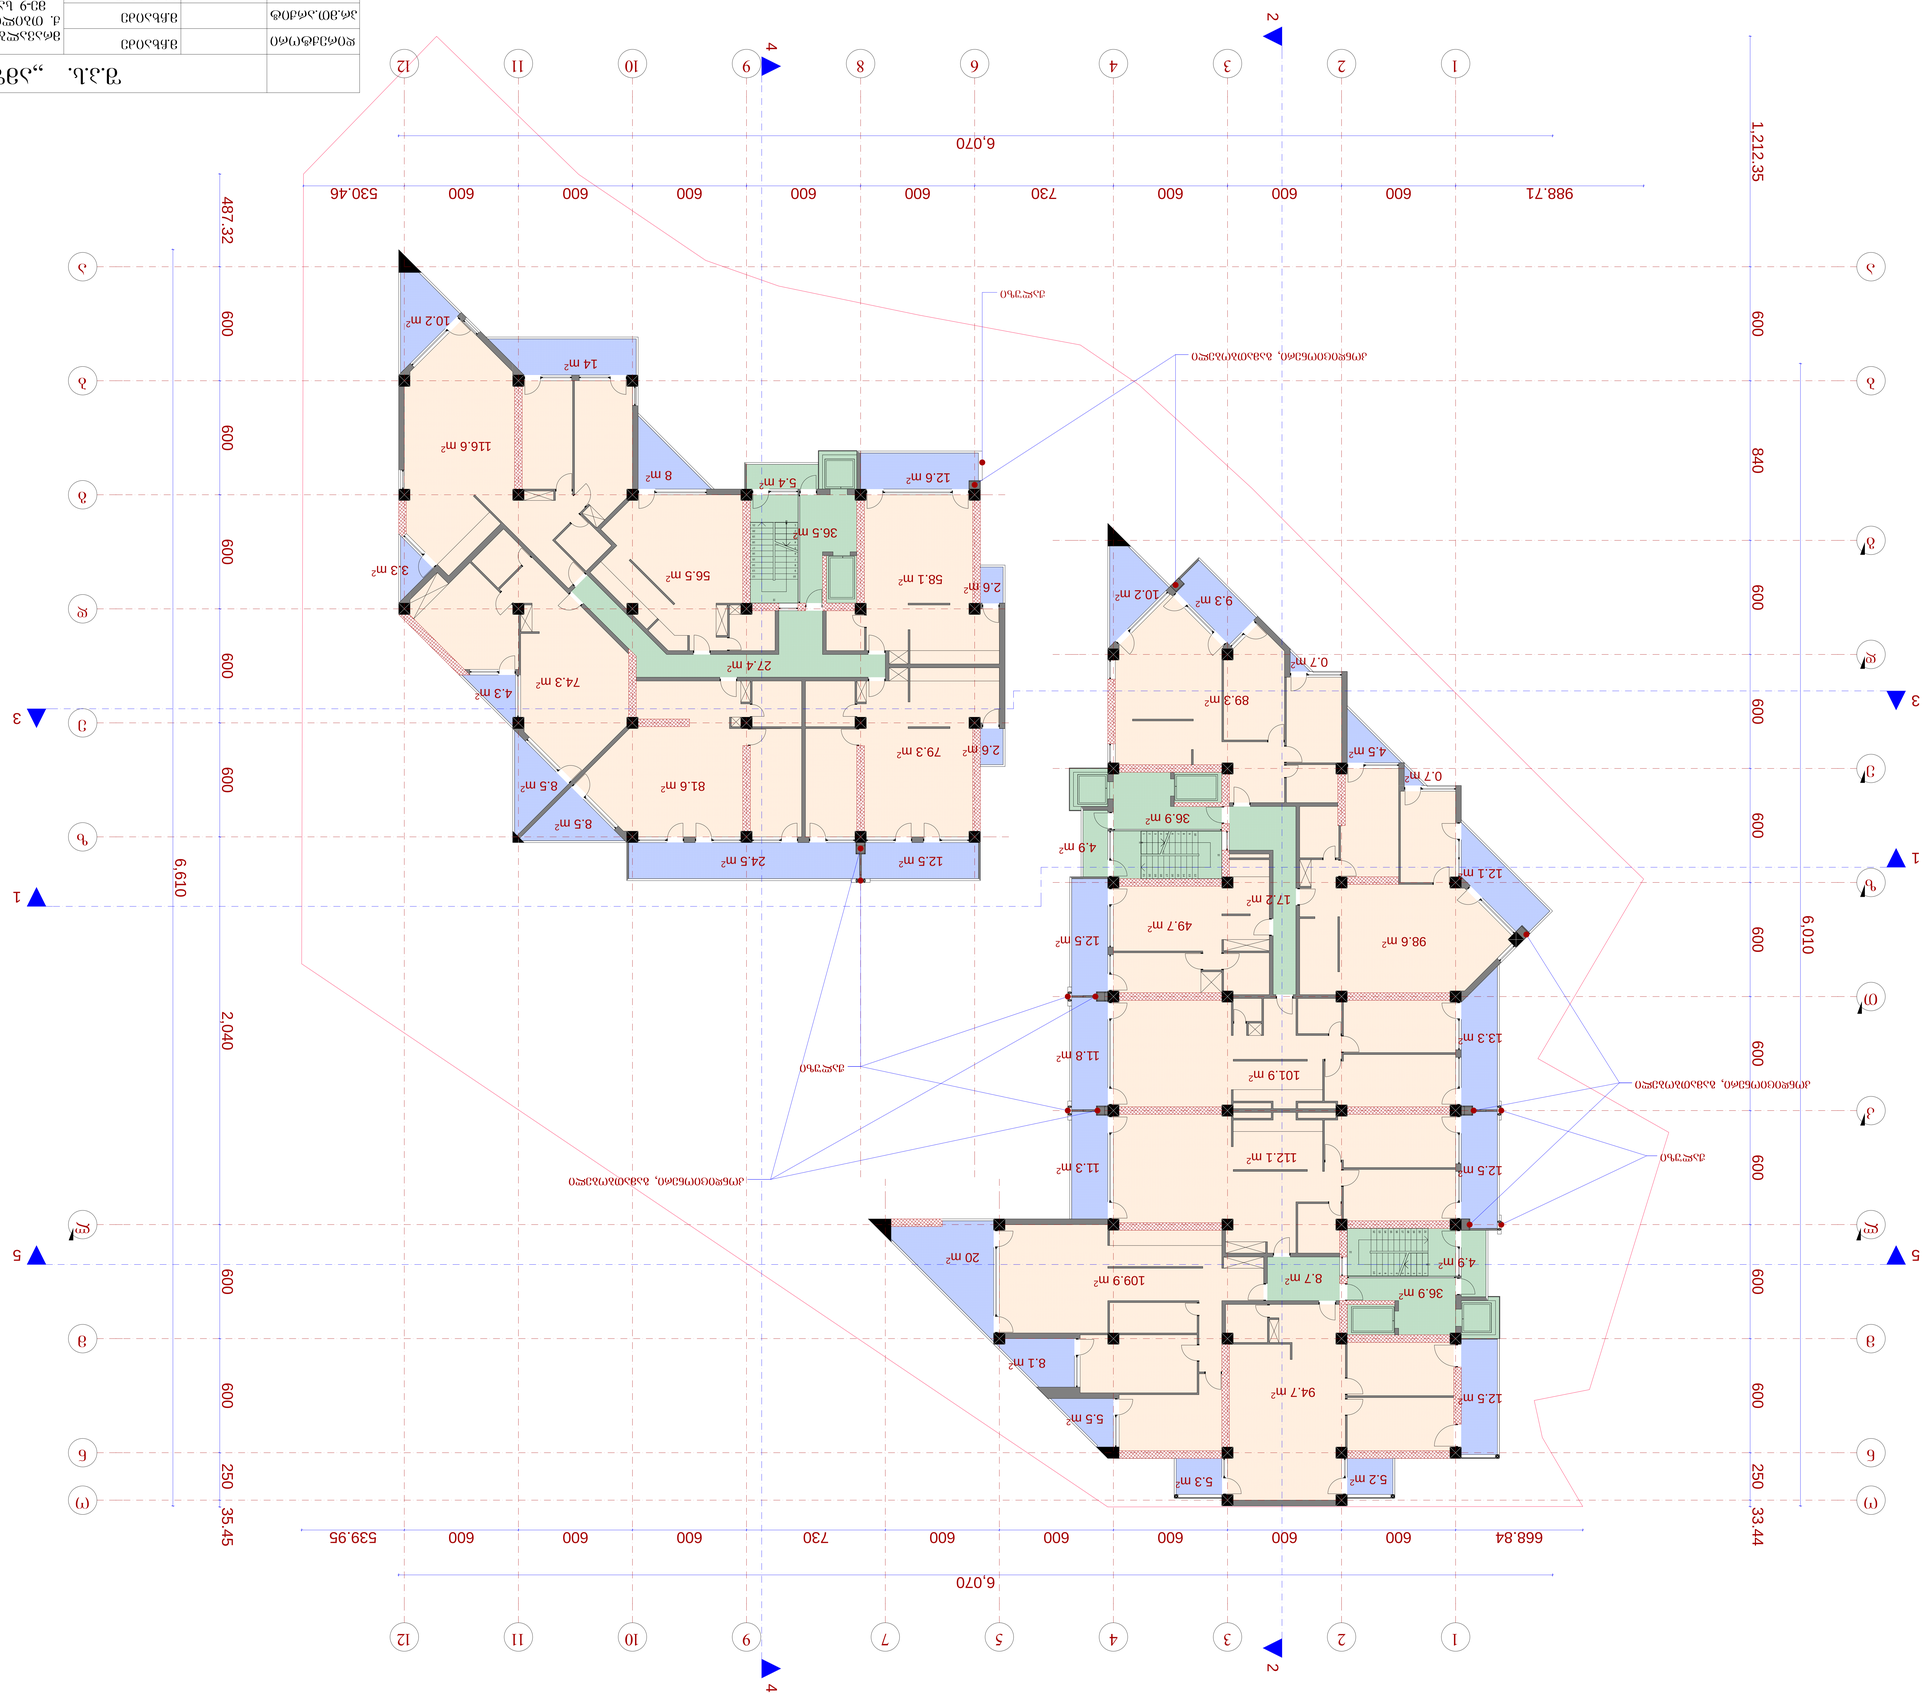

1

1

2

2

3

3

4

4

5

7

6

9

9

1

0
1

0

1

1
1

1

n

n

m

m

l

l

k

T

z

e

d

b

b

a

a

g

o

o

8

d

g

e

z

1

2

3

4

5

6

7

8

9

10

11

21

20

19

18

17

16

15

14

13

12

10

9

8

7

6

5

4

3

2

1

11

12

13

14

15

16

17

18

19

20

21

1

2

3

4

5

6

7

8

9

10

11

12

13

14

15

16

17

18

19

20

21

4 4

1

1

5

5

2 2

6,010

988.71 600 600 600 730 600 600 600 600 600 530.46

6,070

6,070

668.84 600 600 600 600 600 730 600 600 600 539.95

487.32 600 600 600 600 600 2,040 600 600 250 35.45

1,212.35 600 840 600 600 600 600 600 600 600 600 250 33.44

6,610

36.9 m

2

36.9 m

2

17.2 m

2

8.7 m

2

27.4 m

2

36.5 m

2

5.4 m

2

49.7 m

2

101.9 m

2

112.1 m

2

94.7 m

2

58.1 m

2

81.6 m

2

116.6 m

2

56.5 m

2

79.3 m

2

20 m

2

12.6 m

2 8 m

2

8.5 m

2

8.5 m

2

3.3 m

2

0.7 m

2

9.3 m

2

10.2 m

2

89.3 m

2

98.6 m

2

10.2 m

2

4.5 m

2 2.6 m

2

2.6 m

2

12.1 m

2

14 m

2

12.5 m

2 24.5 m

2

4.9 m

2

12.5 m

2

11.8 m

2

11.3 m

2

4.9 m

2

12.5 m

2

13.3 m

2

74.3 m

2

4.3 m

2

5.5 m

2

8.1 m

2

12.5 m

2

109.9 m

2

0.7 m

2

5.2 m

2 5.3 m

2

კონდიციონერი, გამათბობელი

კონდიციონერი, გამათბობელი

კონდიციონერი, გამათბობელი

ჟალუზი

ჟალუზი

ჟალუზი

g

e

g

m

a

1

2.7

5

n

i

S

n

u

l

z

e

მრავალბინიანი საცხოვრებელი სახლი

ქ. თბილის, ვაკე-საბურთალოს რაიონი

მე-9 საავადმყოფოს ჩრდილოეთით

გეგმა 12.75 ნიშნულზე მ.: 1:100

(კორექტირება)

3

3

1

2
1

2

მ.ჩხაიძე

მ.აბაიშვილი

მ.მექვაბიშვილი

მ 1:100 ფურც. ფურც.რ.

დაკვეთა #

დირექტორი

პრ.ავტორი

pr.

სტადია

პრ.მთ.არქიტ

შეასრულა

პრ.მთ. კონს.

შეამოწმა

ნ.სვანიძე

მ.ჩხაიძე

მ.ჩხაიძე

S.p.s. ,,amfioni"

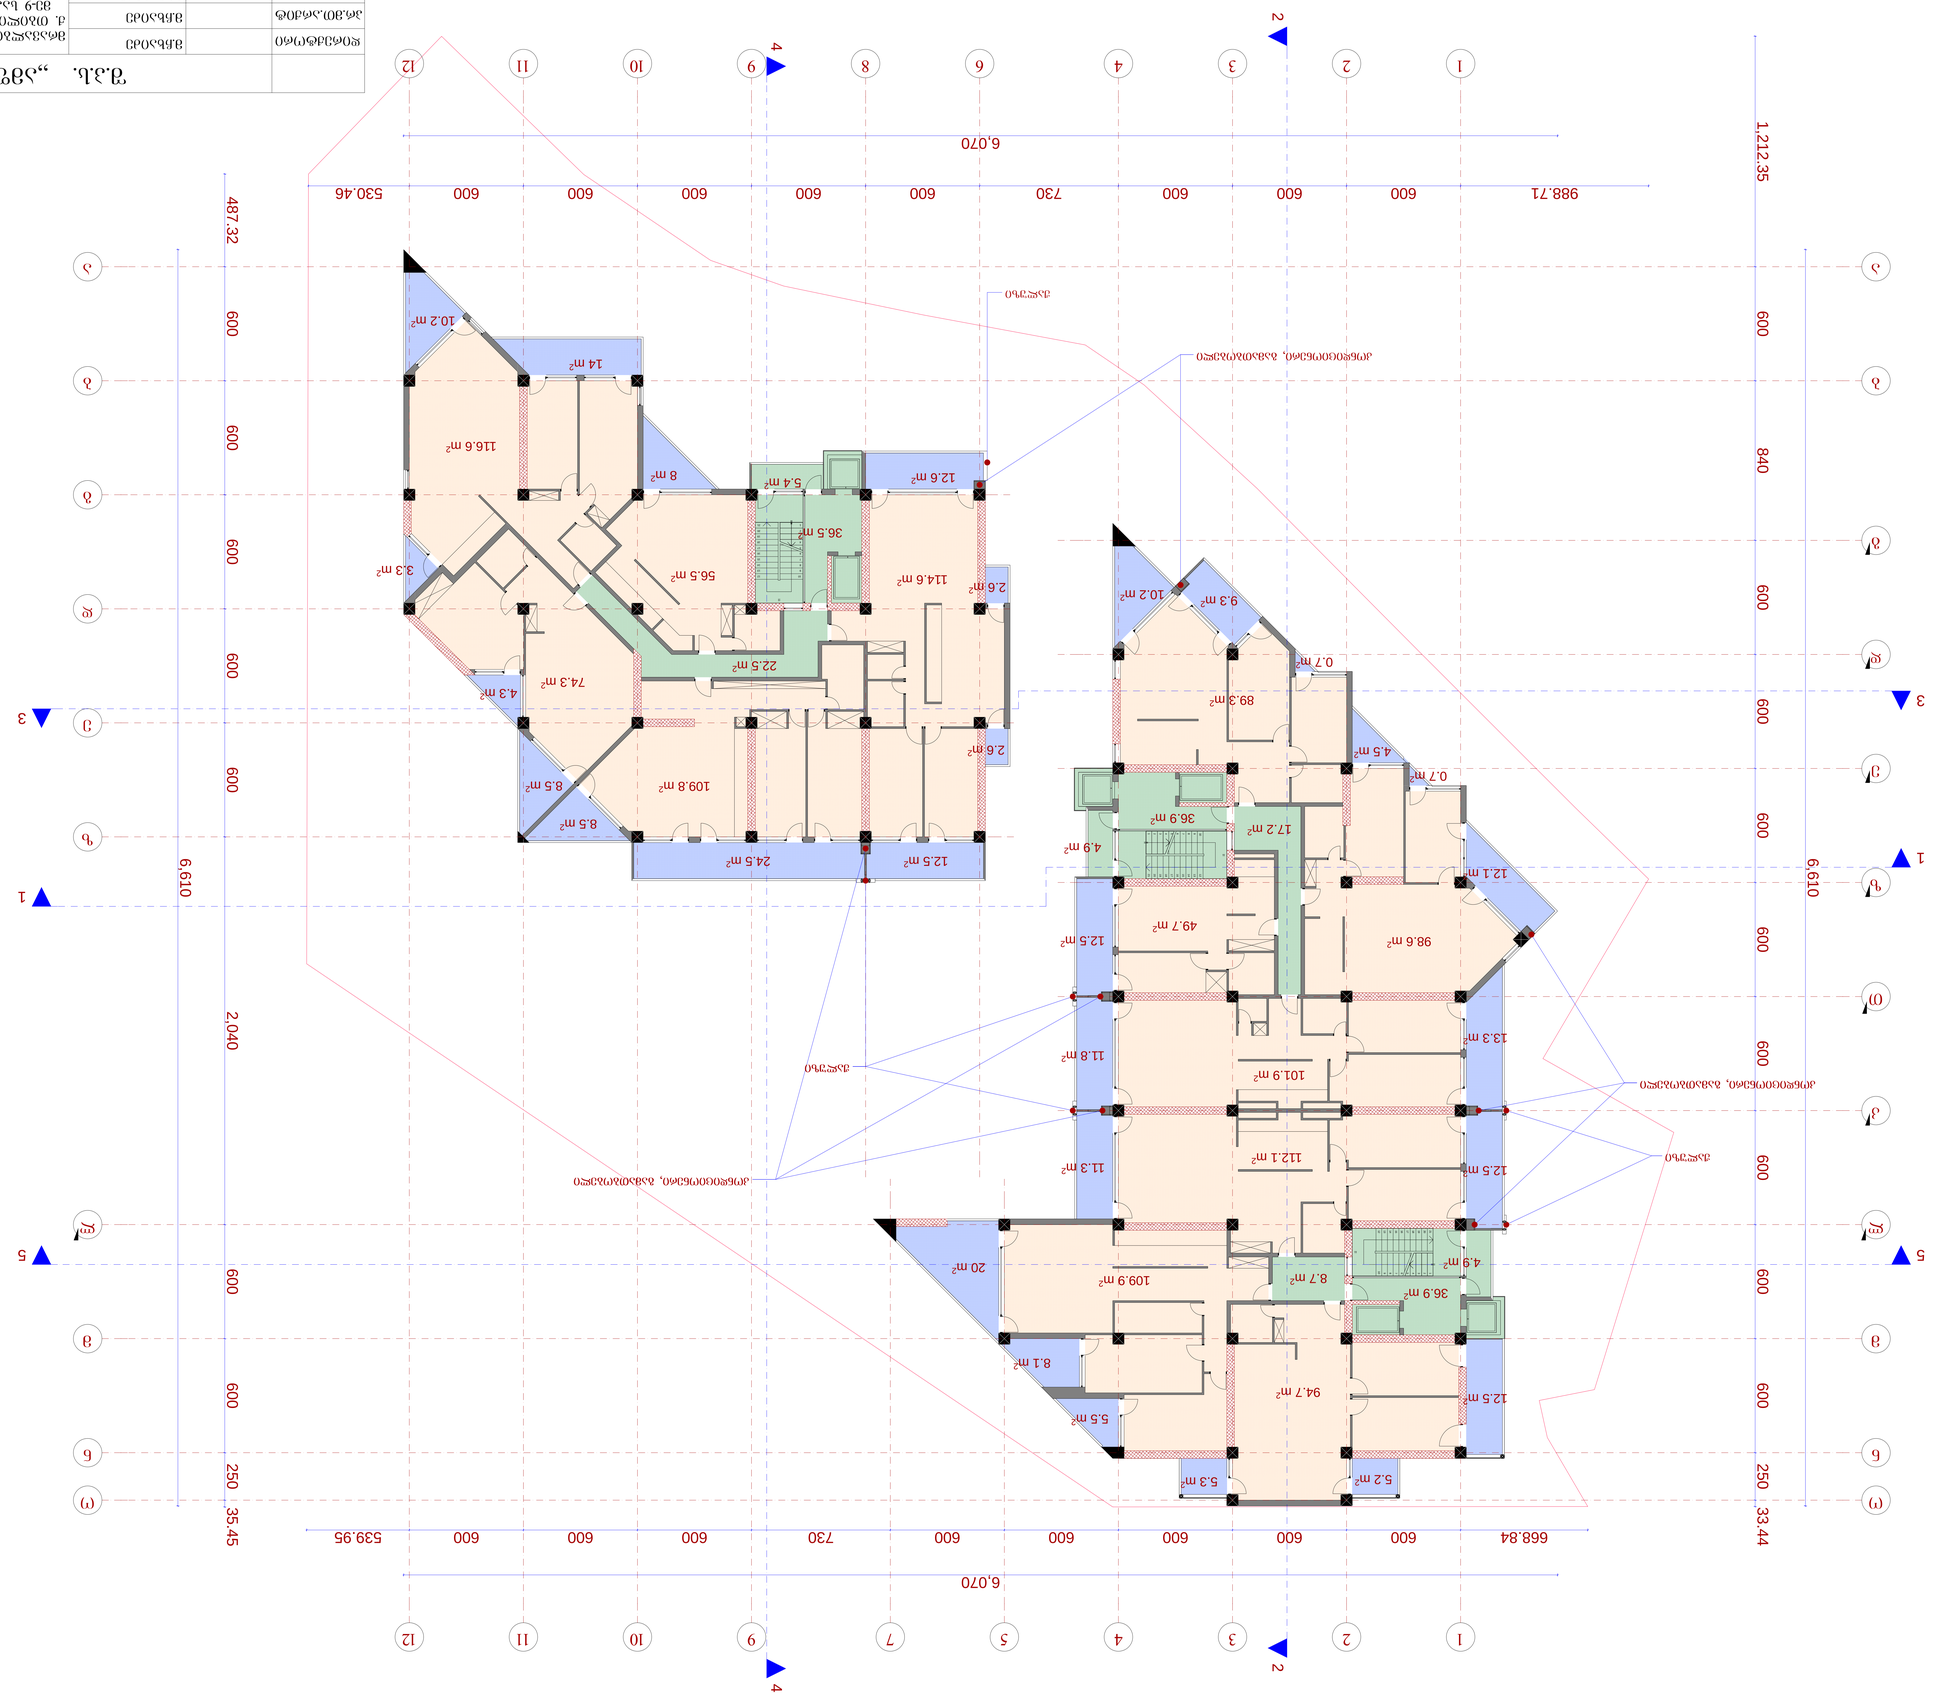

1

1

2

2

3

3

4

4

5

7

6

9

9

1

0
1

0

1

1
1

1

n

n

m

m

l

l

k

T

z

e

d

b

b

a

a

g

o

o

8

d

g

e

z

1

2

3

4

5

6

7

8

9

10

11

21

20

19

18

17

16

15

14

13

12

10

9

8

7

6

5

4

3

2

1

11

12

13

14

15

16

17

18

19

20

21

1

2

3

4

5

6

7

8

9

10

11

12

13

14

15

16

17

18

19

20

21

4 4

1

1

5

5

2 2

6,610

988.71 600 600 600 730 600 600 600 600 600 530.46

6,070

6,070

668.84 600 600 600 600 600 730 600 600 600 539.95

487.32 600 600 600 600 600 2,040 600 600 250 35.45

1,212.35 600 840 600 600 600 600 600 600 600 600 250 33.44

6,610

3

3

36.9 m

2

36.9 m

2

17.2 m

2

8.7 m

2

22.5 m

2

5.4 m

2

49.7 m

2

101.9 m

2

112.1 m

2

94.7 m

2

109.8 m

2

116.6 m

2

56.5 m

2

20 m

2

8 m

2

8.5 m

2

8.5 m

2

3.3 m

2

36.5 m

2

114.6 m

2

10.2 m

2

10.2 m

2

4.5 m

2

98.6 m

2

0.7 m

2

9.3 m

2

89.3 m

2

2.6 m

2

2.6 m

2

12.1 m

2

14 m

2

12.6 m

2

12.5 m

2 24.5 m

2

4.9 m

2

12.5 m

2

11.8 m

2

11.3 m

2

4.9 m

2

12.5 m

2

13.3 m

2

74.3 m

2

4.3 m

2

5.5 m

2

8.1 m

2

12.5 m

2

109.9 m

2

0.7 m

2

5.2 m

2 5.3 m

2

კონდიციონერი, გამათბობელი

კონდიციონერი, გამათბობელი

კონდიციონერი, გამათბობელი

ჟალუზი

ჟალუზი

ჟალუზი

g

e

g

m

a

1

6.0

5

n

i

S

n

u

l

z

e

მრავალბინიანი საცხოვრებელი სახლი

ქ. თბილის, ვაკე-საბურთალოს რაიონი

მე-9 საავადმყოფოს ჩრდილოეთით

გეგმა 16.05 ნიშნულზე მ.: 1:100

(კორექტირება)

1

2
1

2

მ.ჩხაიძე

მ.აბაიშვილი

მ.მექვაბიშვილი

მ 1:100 ფურც. ფურც.რ.

დაკვეთა #

დირექტორი

პრ.ავტორი

pr.

სტადია

პრ.მთ.არქიტ

შეასრულა

პრ.მთ. კონს.

შეამოწმა

ნ.სვანიძე

მ.ჩხაიძე

მ.ჩხაიძე

S.p.s. ,,amfioni"

1

1

2

2

3

3

4

4

5

7

6

9

9

1

0
1

0

1

1
1

1

n

n

m

m

l

l

k

T

z

e

d

b

b

a

a

g

o

o

8

d

g

e

z

1

2

3

4

5

6

7

8

9

10

11

21

20

19

18

17

16

15

14

13

12

1

2

3

4

5

6

7

8

9

10

11

12

13

14

15

16

17

18

19

20

21

10

9

8

7

6

5

4

3

2

1

11

12

13

14

15

16

17

18

19

20

21

4 4

1

1

5

5

2 2

3

3

6,610

988.71 600 600 600 730 600 600 600 600 600 530.46

6,070

6,070

668.84 600 600 600 600 600 730 600 600 600 539.95

487.32 600 600 600 600 600 2,040 600 600 250 35.45

1,212.35 600 840 600 600 600 600 600 600 600 600 250 33.44

6,610

36.9 m

2

36.9 m

2

17.2 m

2

8.7 m

2

22.5 m

2

5.4 m

2

36.5 m

2

49.7 m

2

101.9 m

2

112.1 m

2

109.8 m

2

116.6 m

2

56.5 m

2

20 m

2

8 m

2

8.5 m

2

8.5 m

2

3.3 m

2 114.6 m

2

10.2 m

2

10.2 m

2

4.5 m

2

98.6 m

2

0.7 m

2

9.3 m

2

89.3 m

2

2.6 m

2

2.6 m

2

12.1 m

2

14 m

2

12.5 m

2 24.5 m

2

12.6 m

2

4.9 m

2

12.5 m

2

11.8 m

2

11.3 m

2

4.9 m

2

12.5 m

2

13.3 m

2

74.3 m

2

4.3 m

2

94.7 m

2

5.5 m

2

8.1 m

2

12.5 m

2

109.9 m

2

0.7 m

2

5.2 m

2 5.3 m

2

კონდიციონერი, გამათბობელი

კონდიციონერი, გამათბობელი

კონდიციონერი, გამათბობელი

ჟალუზი

ჟალუზი

ჟალუზი

g

e

g

m

a

1

9.3

5

n

i

S

n

u

l

z

e

მრავალბინიანი საცხოვრებელი სახლი

ქ. თბილის, ვაკე-საბურთალოს რაიონი

მე-9 საავადმყოფოს ჩრდილოეთით

გეგმა 19.35 ნიშნულზე მ.: 1:100

(კორექტირება)

1

2
1

2

მ.ჩხაიძე

მ.აბაიშვილი

მ.მექვაბიშვილი

მ 1:100 ფურც. ფურც.რ.

დაკვეთა #

დირექტორი

პრ.ავტორი

pr.

სტადია

პრ.მთ.არქიტ

შეასრულა

პრ.მთ. კონს.

შეამოწმა

ნ.სვანიძე

მ.ჩხაიძე

მ.ჩხაიძე

S.p.s. ,,amfioni"

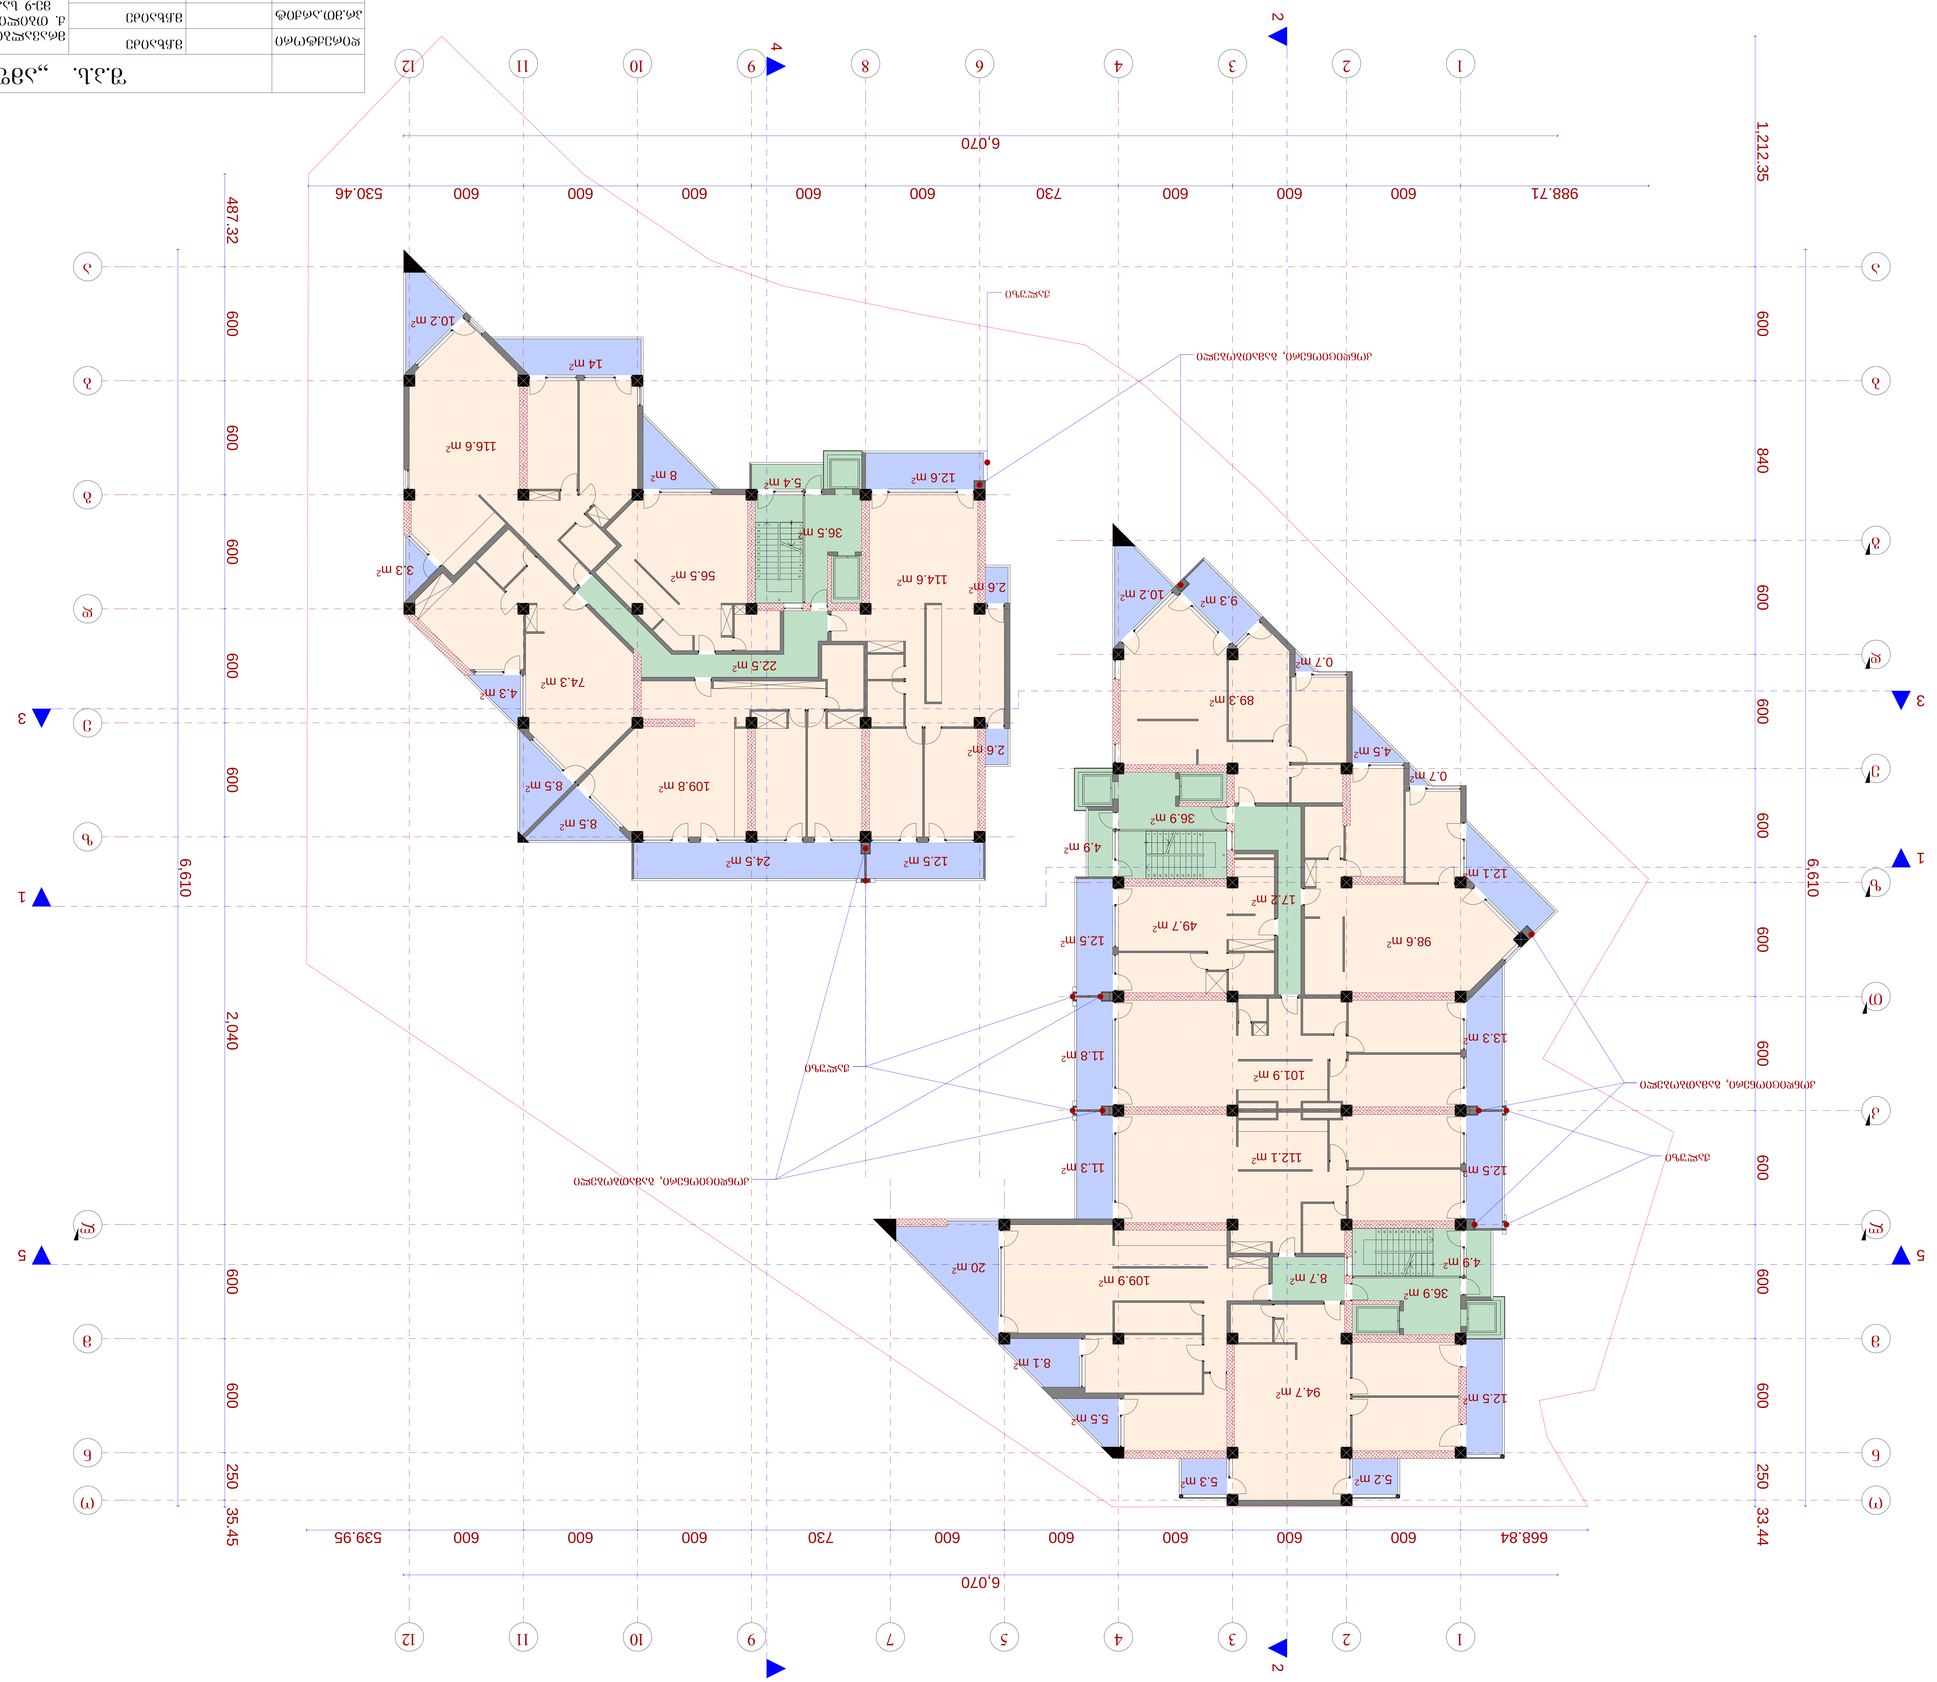

1

1

2

2

3

3

4

4

5

7

6

9

9

1

0
1

0

1

1
1

1

n

n

m

m

l

l

k

T

z

e

d

b

b

a

a

g

o

o

8

d

g

e

z

1

2

3

4

5

6

7

8

9

10

11

21

20

19

18

17

16

15

14

13

12

10

9

8

7

6

5

4

3

2

1

11

12

13

14

15

16

17

18

19

20

21

1

2

3

4

5

6

7

8

9

10

11

12

13

14

15

16

17

18

19

20

21

4 4

1

1

5

5

2 2

3

3

6,610

988.71 600 600 600 730 600 600 600 600 600 530.46

6,070

6,070

668.84 600 600 600 600 600 730 600 600 600 539.95

487.32 600 600 600 600 600 2,040 600 600 250 35.45

1,212.35 600 840 600 600 600 600 600 600 600 600 250 33.44

6,610

36.9 m

2

36.9 m

2

17.2 m

2

8.7 m

2

22.5 m

2

5.4 m

2

36.5 m

2

49.7 m

2

101.9 m

2

112.1 m

2

109.8 m

2

116.6 m

2

56.5 m

2

20 m

2

8 m

2

8.5 m

2

8.5 m

2

3.3 m

2 114.6 m

2

10.2 m

2

10.2 m

2

4.5 m

2

98.6 m

2

0.7 m

2

9.3 m

2

89.3 m

2

2.6 m

2

2.6 m

2

12.1 m

2

14 m

2

12.5 m

2 24.5 m

2

12.6 m

2

4.9 m

2

12.5 m

2

11.8 m

2

11.3 m

2

4.9 m

2

12.5 m

2

13.3 m

2

74.3 m

2

4.3 m

2

94.7 m

2

5.5 m

2

8.1 m

2

12.5 m

2

109.9 m

2

0.7 m

2

5.2 m

2 5.3 m

2

კონდიციონერი, გამათბობელი

კონდიციონერი, გამათბობელი

კონდიციონერი, გამათბობელი

ჟალუზი

ჟალუზი

ჟალუზი

g

e

g

m

a

2

2.6

5

n

i

S

n

u

l

z

e

მრავალბინიანი საცხოვრებელი სახლი

ქ. თბილის, ვაკე-საბურთალოს რაიონი

მე-9 საავადმყოფოს ჩრდილოეთით

გეგმა 22.65 ნიშნულზე მ.: 1:100

(კორექტირება)

1

2
1

2

მ.ჩხაიძე

მ.აბაიშვილი

მ.მექვაბიშვილი

მ 1:100 ფურც. ფურც.რ.

დაკვეთა #

დირექტორი

პრ.ავტორი

pr.

სტადია

პრ.მთ.არქიტ

შეასრულა

პრ.მთ. კონს.

შეამოწმა

ნ.სვანიძე

მ.ჩხაიძე

მ.ჩხაიძე

S.p.s. ,,amfioni"

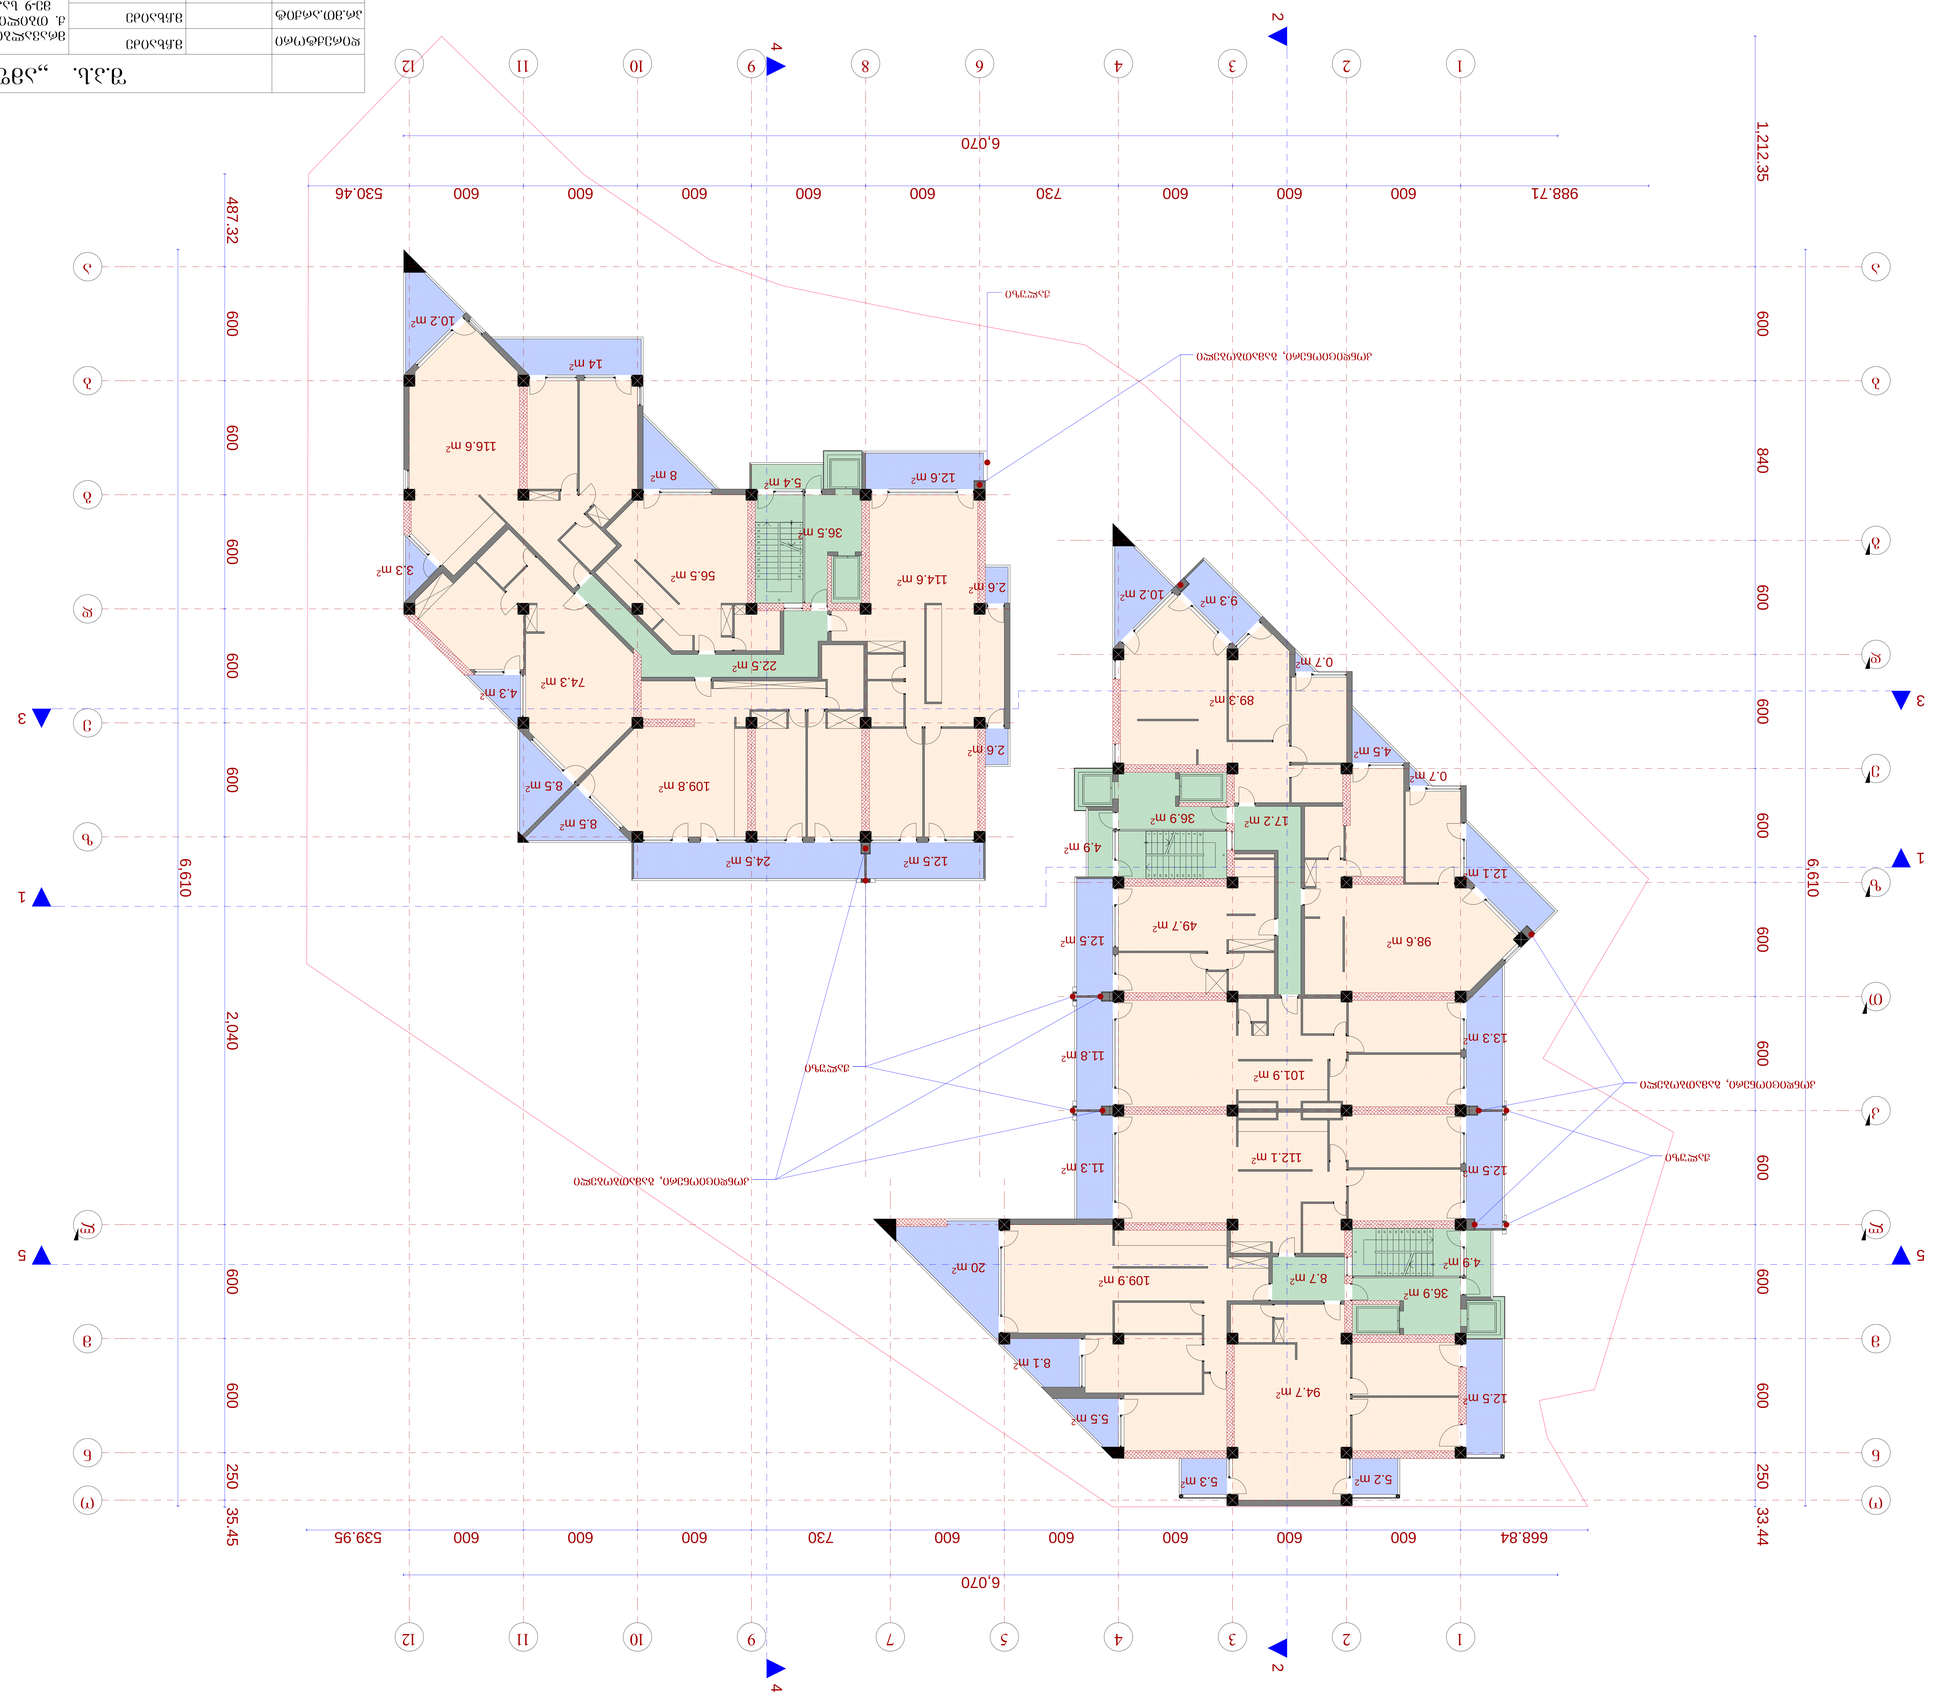

1

1

2

2

3

3

4

4

5

7

6

9

9

1

0
1

0

1

1
1

1

n

n

m

m

l

l

k

T

z

e

d

b

b

a

a

g

o

o

8

d

g

e

z

1

2

3

4

5

6

7

8

9

10

11

21

20

19

18

17

16

15

14

13

12

1

2

3

4

5

6

7

8

9

10

11

12

13

14

15

16

17

18

19

20

21

10

9

8

7

6

5

4

3

2

1

11

12

13

14

15

16

17

18

19

20

21

4 4

1

1

5

5

2 2

3

3

6,610

988.71 600 600 600 730 600 600 600 600 600 530.46

6,070

6,070

668.84 600 600 600 600 600 730 600 600 600 539.95

487.32 600 600 600 600 600 2,040 600 600 250 35.45

1,212.35 600 840 600 600 600 600 600 600 600 600 250 33.44

6,610

36.9 m

2

36.9 m

2

17.2 m

2

8.7 m

2

22.5 m

2

5.4 m

2

36.5 m

2

49.7 m

2

101.9 m

2

112.1 m

2

20 m

2

10.2 m

2

109.8 m

2

116.6 m

2

56.5 m

2

8 m

2

8.5 m

2

8.5 m

2

3.3 m

2 114.6 m

2

10.2 m

2

4.5 m

2

98.6 m

2

0.7 m

2

9.3 m

2

89.3 m

2

2.6 m

2

2.6 m

2

12.1 m

2

14 m

2

12.5 m

2 24.5 m

2

12.6 m

2

4.9 m

2

12.5 m

2

11.8 m

2

11.3 m

2

4.9 m

2

12.5 m

2

13.3 m

2

74.3 m

2

4.3 m

2

94.7 m

2

5.5 m

2

8.1 m

2

12.5 m

2

109.9 m

2

0.7 m

2

5.2 m

2 5.3 m

2

კონდიციონერი, გამათბობელი

კონდიციონერი, გამათბობელი

კონდიციონერი, გამათბობელი

ჟალუზი

ჟალუზი

ჟალუზი

g

e

g

m

a

2

5.9

5

n

i

S

n

u

l

z

e

მრავალბინიანი საცხოვრებელი სახლი

ქ. თბილის, ვაკე-საბურთალოს რაიონი

მე-9 საავადმყოფოს ჩრდილოეთით

გეგმა 25.95 ნიშნულზე მ.: 1:100

(კორექტირება)

1

2
1

2

მ.ჩხაიძე

მ.აბაიშვილი

მ.მექვაბიშვილი

მ 1:100 ფურც. ფურც.რ.

დაკვეთა #

დირექტორი

პრ.ავტორი

pr.

სტადია

პრ.მთ.არქიტ

შეასრულა

პრ.მთ. კონს.

შეამოწმა

ნ.სვანიძე

მ.ჩხაიძე

მ.ჩხაიძე

S.p.s. ,,amfioni"

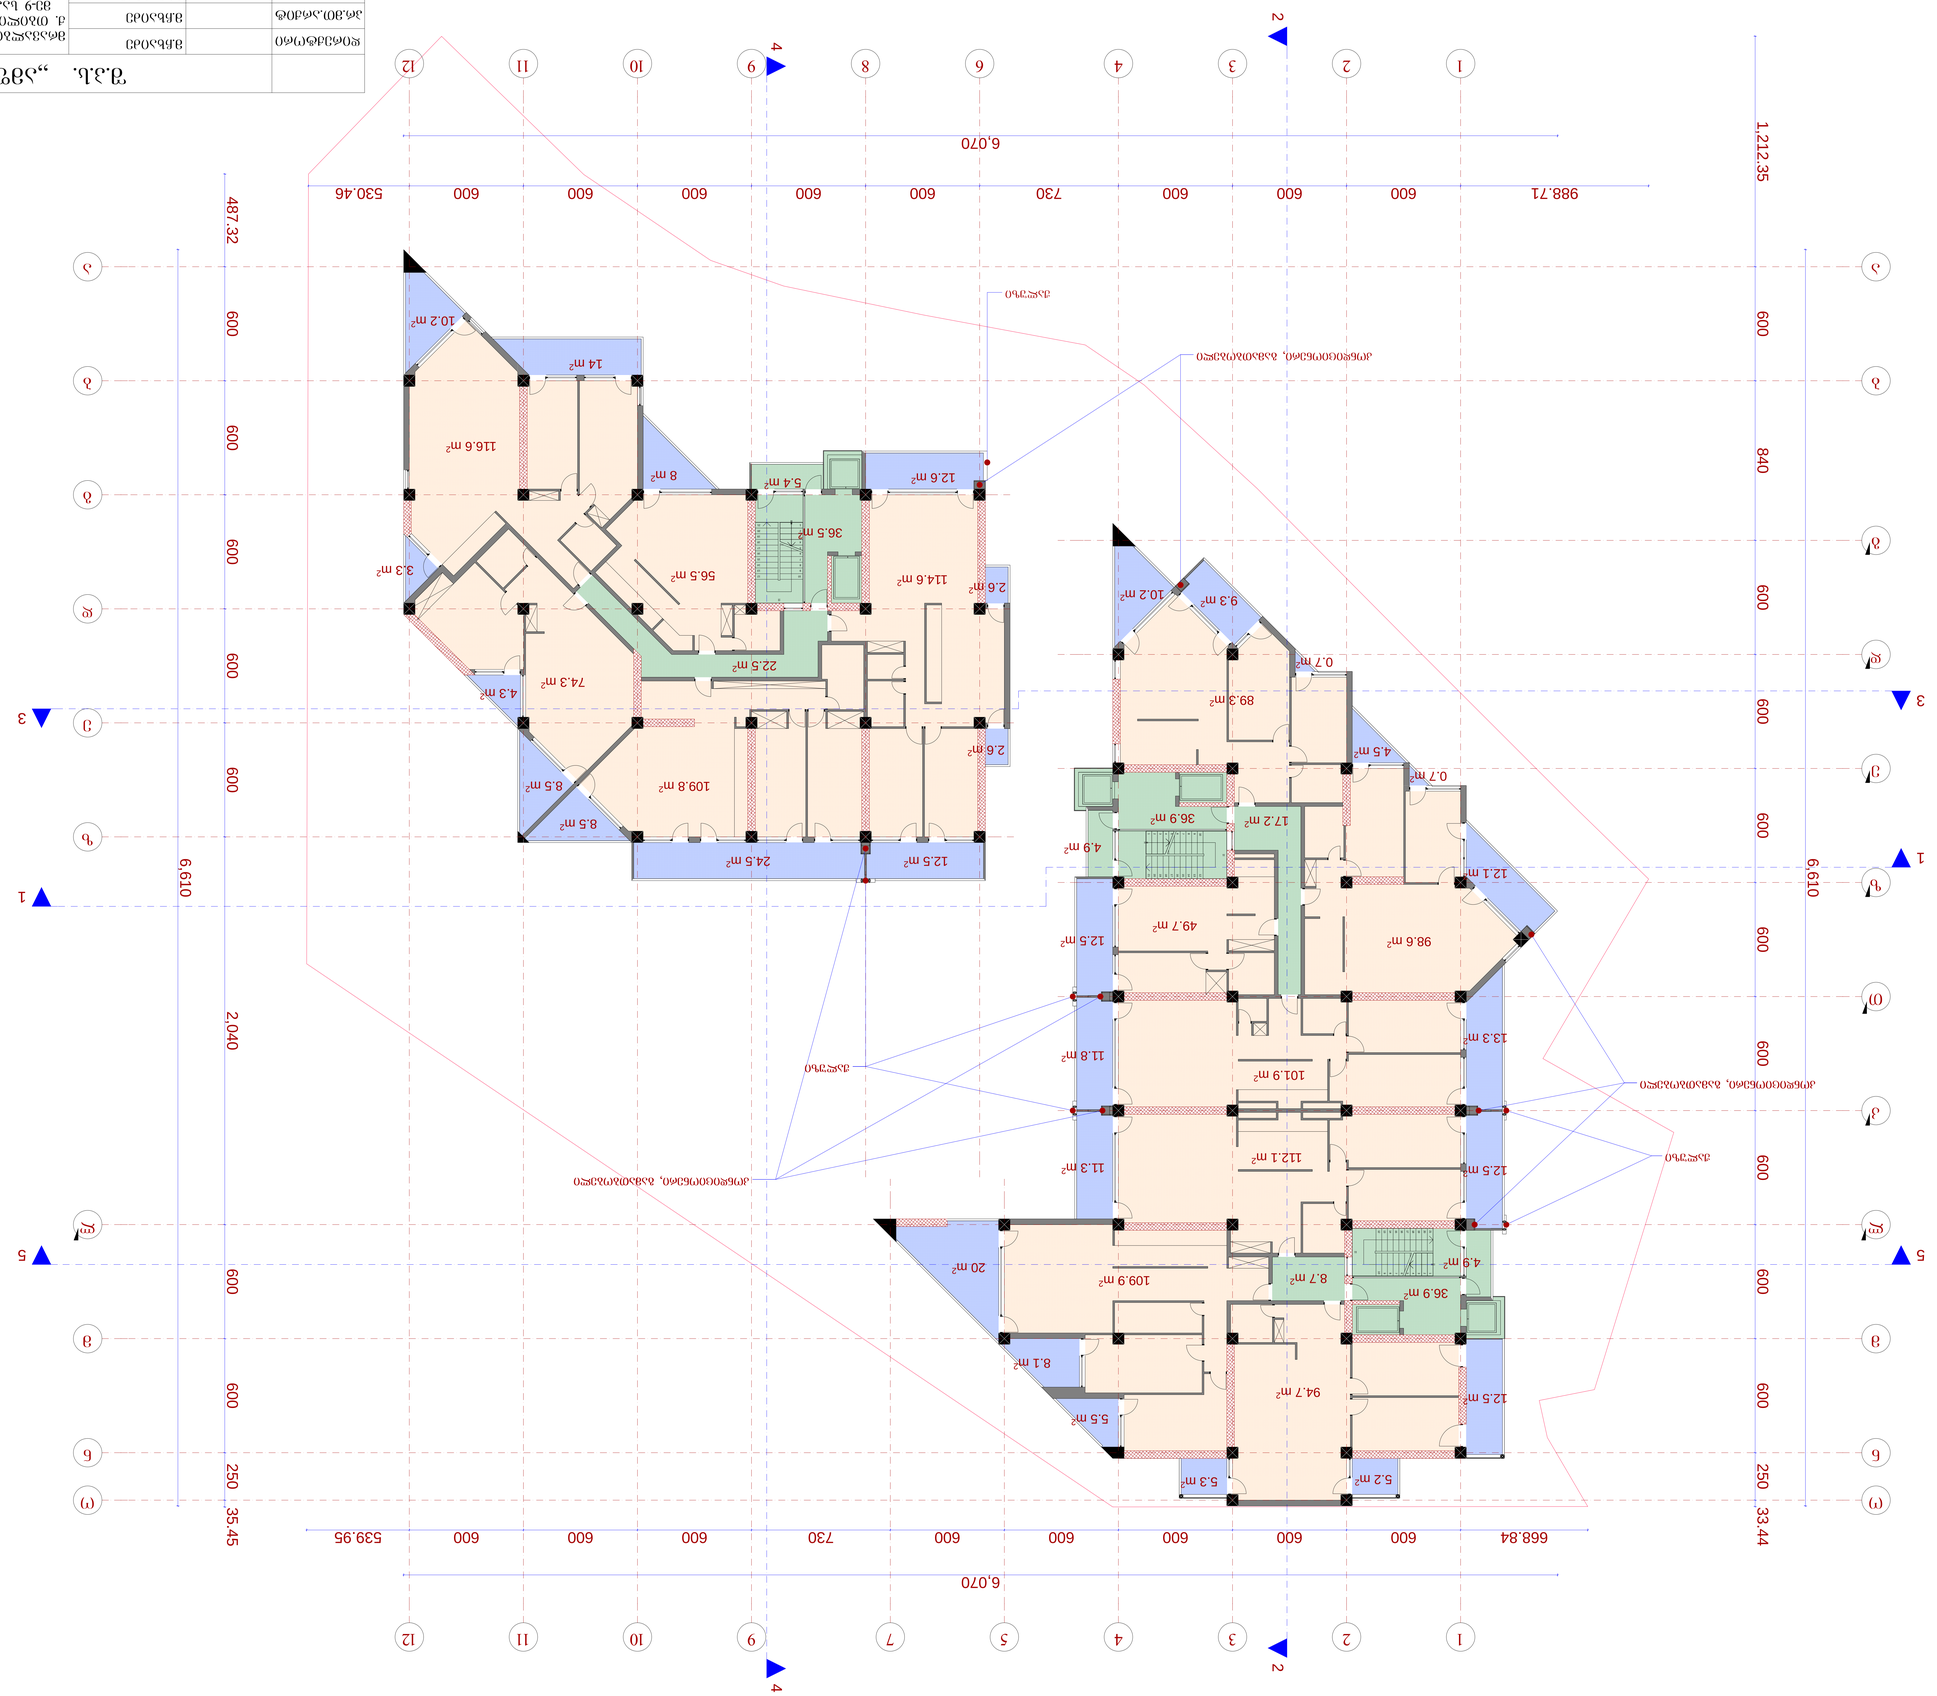

1

1

2

2

3

3

4

4

5

7

6

9

9

1

0
1

0

1

1
1

1

n

n

m

m

l

l

k

T

z

e

d

b

b

a

a

g

o

o

8

d

g

e

z

1

2

3

4

5

6

7

8

9

10

11

21

20

19

18

17

16

15

14

13

12

1

2

3

4

5

6

7

8

9

10

11

12

13

14

15

16

17

18

19

20

21

10

9

8

7

6

5

4

3

2

1

11

12

13

14

15

16

17

18

19

20

21

4 4

1

1

5

5

2 2

3

3

6,610

988.71 600 600 600 730 600 600 600 600 600 530.46

6,070

6,070

668.84 600 600 600 600 600 730 600 600 600 539.95

487.32 600 600 600 600 600 2,040 600 600 250 35.45

1,212.35 600 840 600 600 600 600 600 600 600 600 250 33.44

6,610

36.9 m

2

36.9 m

2

17.2 m

2

8.7 m

2

22.5 m

2

5.4 m

2

36.5 m

2

49.7 m

2

101.9 m

2

112.1 m

2

20 m

2

10.2 m

2

109.8 m

2

116.6 m

2

56.5 m

2

8 m

2

8.5 m

2

8.5 m

2

3.3 m

2 114.6 m

2

10.2 m

2

4.5 m

2

98.6 m

2

0.7 m

2

9.3 m

2

89.3 m

2

2.6 m

2

2.6 m

2

12.1 m

2

14 m

2

12.5 m

2 24.5 m

2

12.6 m

2

4.9 m

2

12.5 m

2

11.8 m

2

11.3 m

2

4.9 m

2

12.5 m

2

13.3 m

2

74.3 m

2

4.3 m

2

94.7 m

2

109.9 m

2

5.5 m

2

8.1 m

2

5.2 m

2 5.3 m

2

12.5 m

2

0.7 m

2

კონდიციონერი, გამათბობელი

კონდიციონერი, გამათბობელი

კონდიციონერი, გამათბობელი

ჟალუზი

ჟალუზი

ჟალუზი

g

e

g

m

a

2

9.2

5

n

i

S

n

u

l

z

e

მრავალბინიანი საცხოვრებელი სახლი

ქ. თბილის, ვაკე-საბურთალოს რაიონი

მე-9 საავადმყოფოს ჩრდილოეთით

გეგმა 29.25 ნიშნულზე მ.: 1:100

(კორექტირება)

1

2
1

2

მ.ჩხაიძე

მ.აბაიშვილი

მ.მექვაბიშვილი

მ 1:100 ფურც. ფურც.რ.

დაკვეთა #

დირექტორი

პრ.ავტორი

pr.

სტადია

პრ.მთ.არქიტ

შეასრულა

პრ.მთ. კონს.

შეამოწმა

ნ.სვანიძე

მ.ჩხაიძე

მ.ჩხაიძე

S.p.s. ,,amfioni"

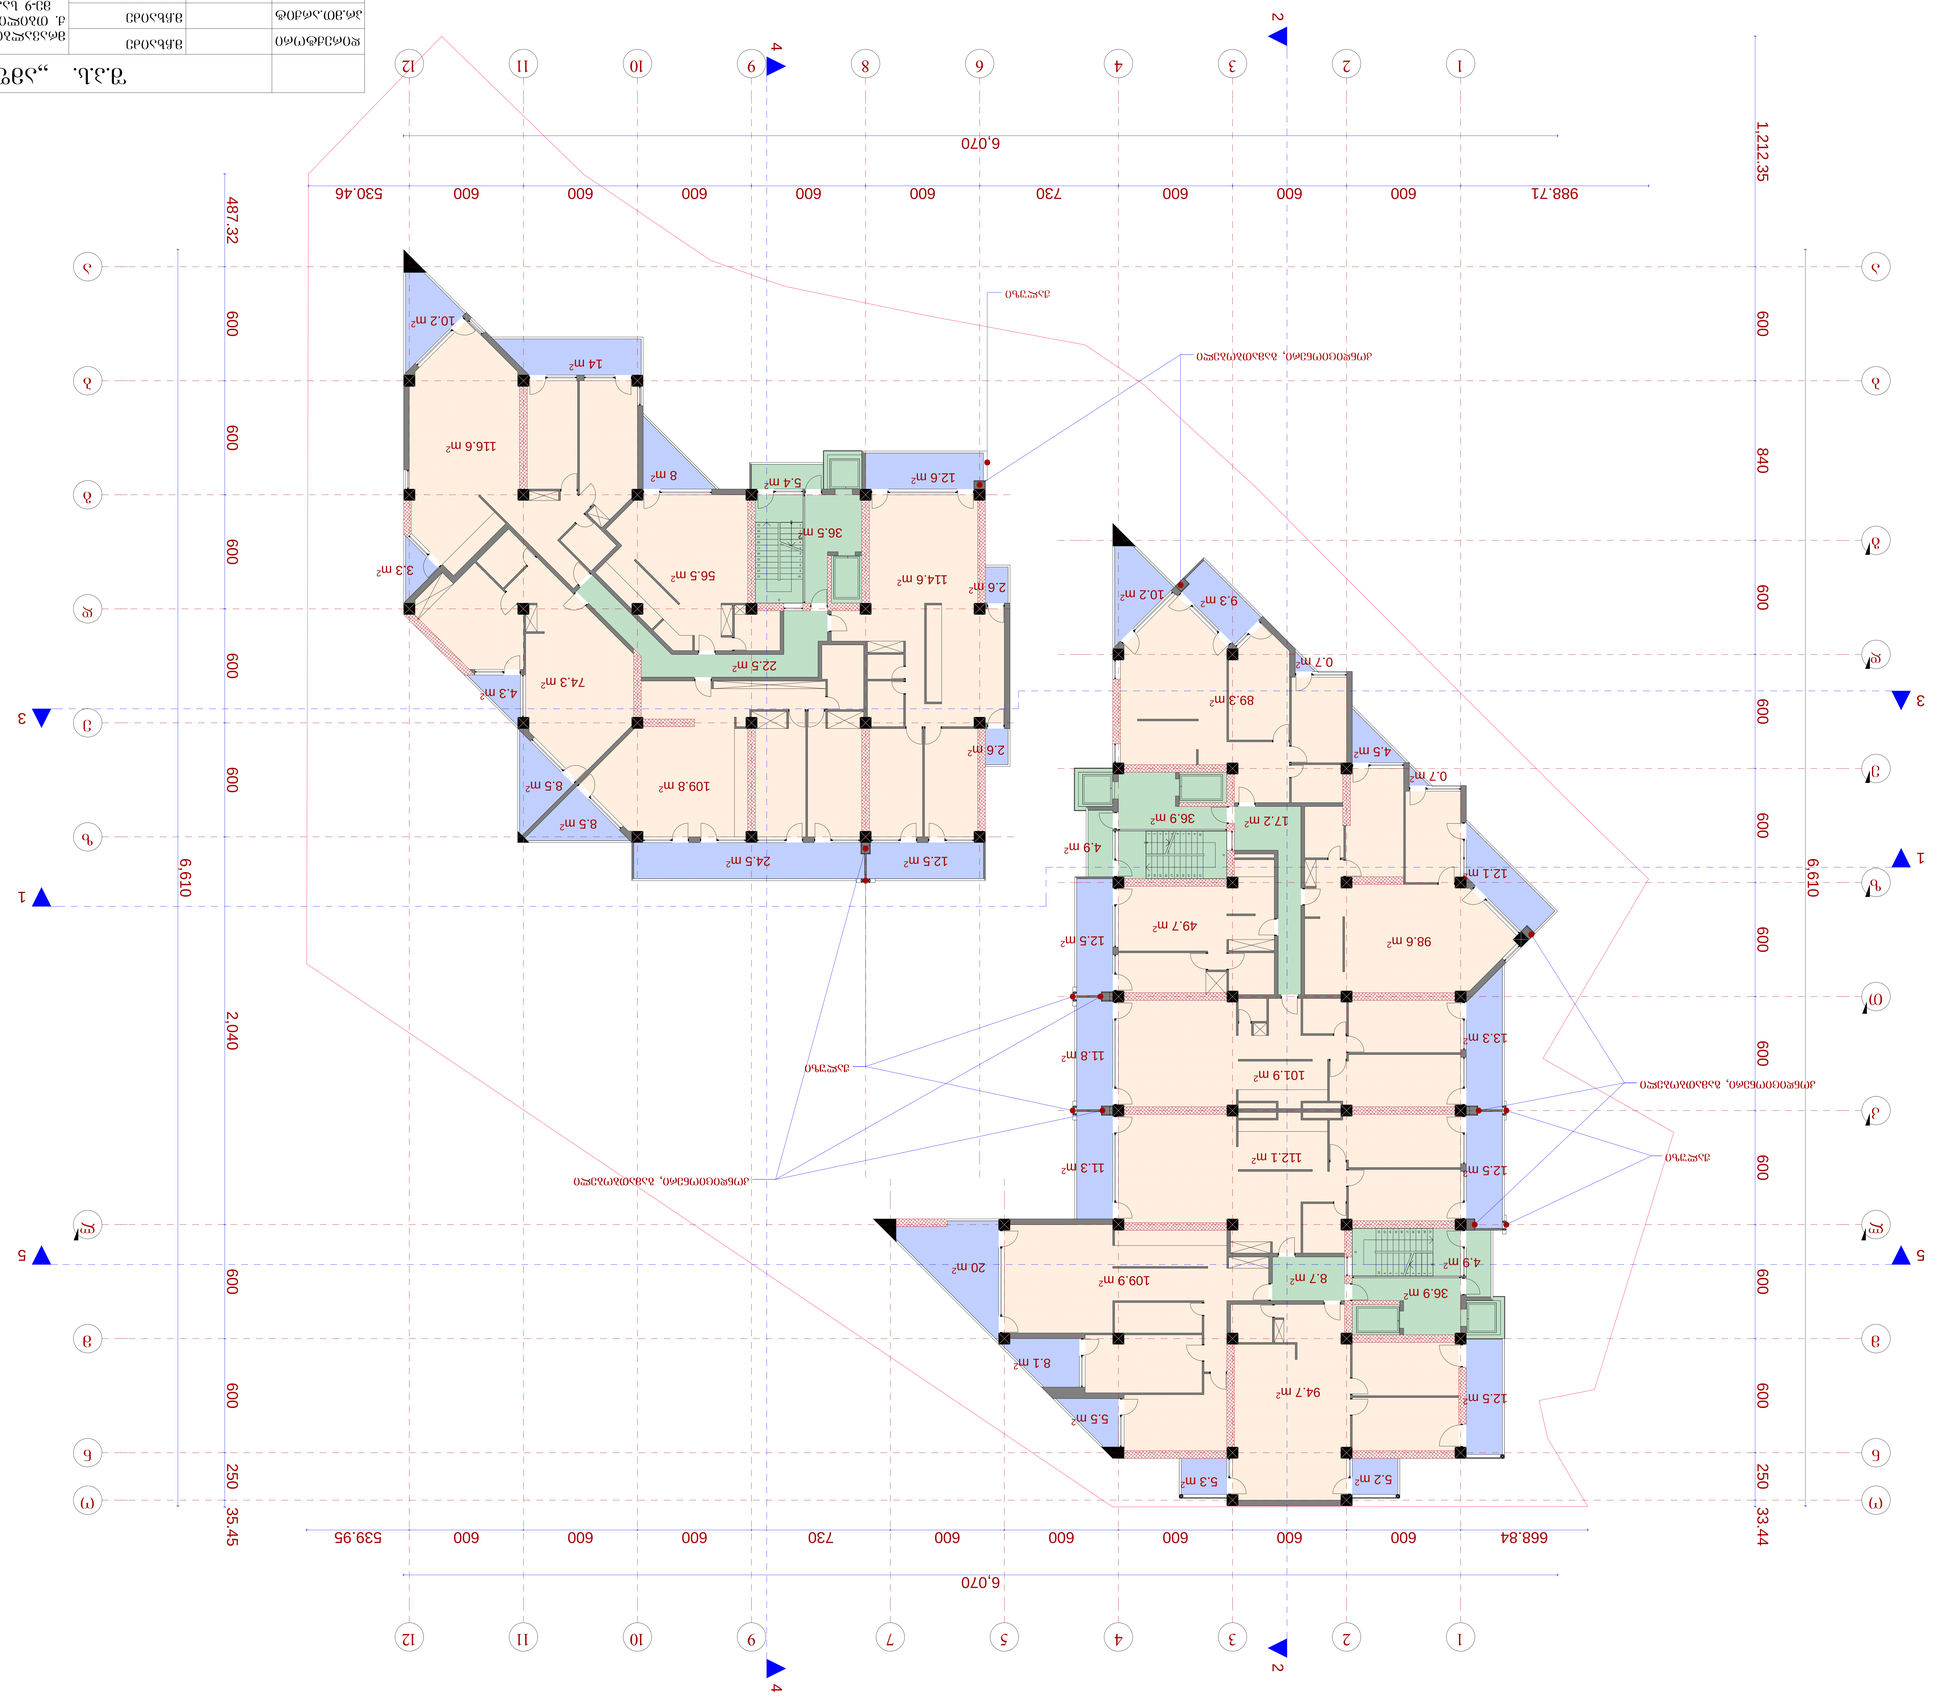

1

1

2

2

3

3

4

4

5

7

6

9

9

1

0
1

0

1

1
1

1

n

n

m

m

l

l

k

T

z

e

d

b

b

a

a

g

o

o

8

d

g

e

z

1

2

3

4

5

6

7

8

9

10

11

21

20

19

18

17

16

15

14

13

12

1

2

3

4

5

6

7

8

9

10

11

12

13

14

15

16

17

18

19

20

21

10

9

8

7

6

5

4

3

2

1

11

12

13

14

15

16

17

18

19

20

21

4 4

1

1

5

5

2 2

3

3

6,610

988.71 600 600 600 730 600 600 600 600 600 530.46

6,070

6,070

668.84 600 600 600 600 600 730 600 600 600 539.95

487.32 600 600 600 600 600 2,040 600 600 250 35.45

1,212.35 600 840 600 600 600 600 600 600 600 600 250 33.44

6,610

36.9 m

2

36.9 m

2

17.2 m

2

8.7 m

2

22.5 m

2

5.4 m

2

36.5 m

2

49.7 m

2

101.9 m

2

112.1 m

2

20 m

2

10.2 m

2

109.8 m

2

116.6 m

2

56.5 m

2

8 m

2

8.5 m

2

8.5 m

2

3.3 m

2 114.6 m

2

10.2 m

2

4.5 m

2

98.6 m

2

0.7 m

2

9.3 m

2

89.3 m

2

2.6 m

2

2.6 m

2

12.1 m

2

14 m

2

12.5 m

2 24.5 m

2

12.6 m

2

4.9 m

2

12.5 m

2

11.8 m

2

11.3 m

2

4.9 m

2

12.5 m

2

13.3 m

2

74.3 m

2

4.3 m

2

94.7 m

2

5.5 m

2

8.1 m

2

12.5 m

2

109.9 m

2

0.7 m

2

5.2 m

2 5.3 m

2

კონდიციონერი, გამათბობელი

კონდიციონერი, გამათბობელი

კონდიციონერი, გამათბობელი

ჟალუზი

ჟალუზი

ჟალუზი

g

e

g

m

a

3

2.5

5

n

i

S

n

u

l

z

e

მრავალბინიანი საცხოვრებელი სახლი

ქ. თბილის, ვაკე-საბურთალოს რაიონი

მე-9 საავადმყოფოს ჩრდილოეთით

გეგმა 32.55 ნიშნულზე მ.: 1:100

(კორექტირება)

1

2
1

2

მ.ჩხაიძე

მ.აბაიშვილი

მ.მექვაბიშვილი

მ 1:100 ფურც. ფურც.რ.

დაკვეთა #

დირექტორი

პრ.ავტორი

pr.

სტადია

პრ.მთ.არქიტ

შეასრულა

პრ.მთ. კონს.

შეამოწმა

ნ.სვანიძე

მ.ჩხაიძე

მ.ჩხაიძე

S.p.s. ,,amfioni"

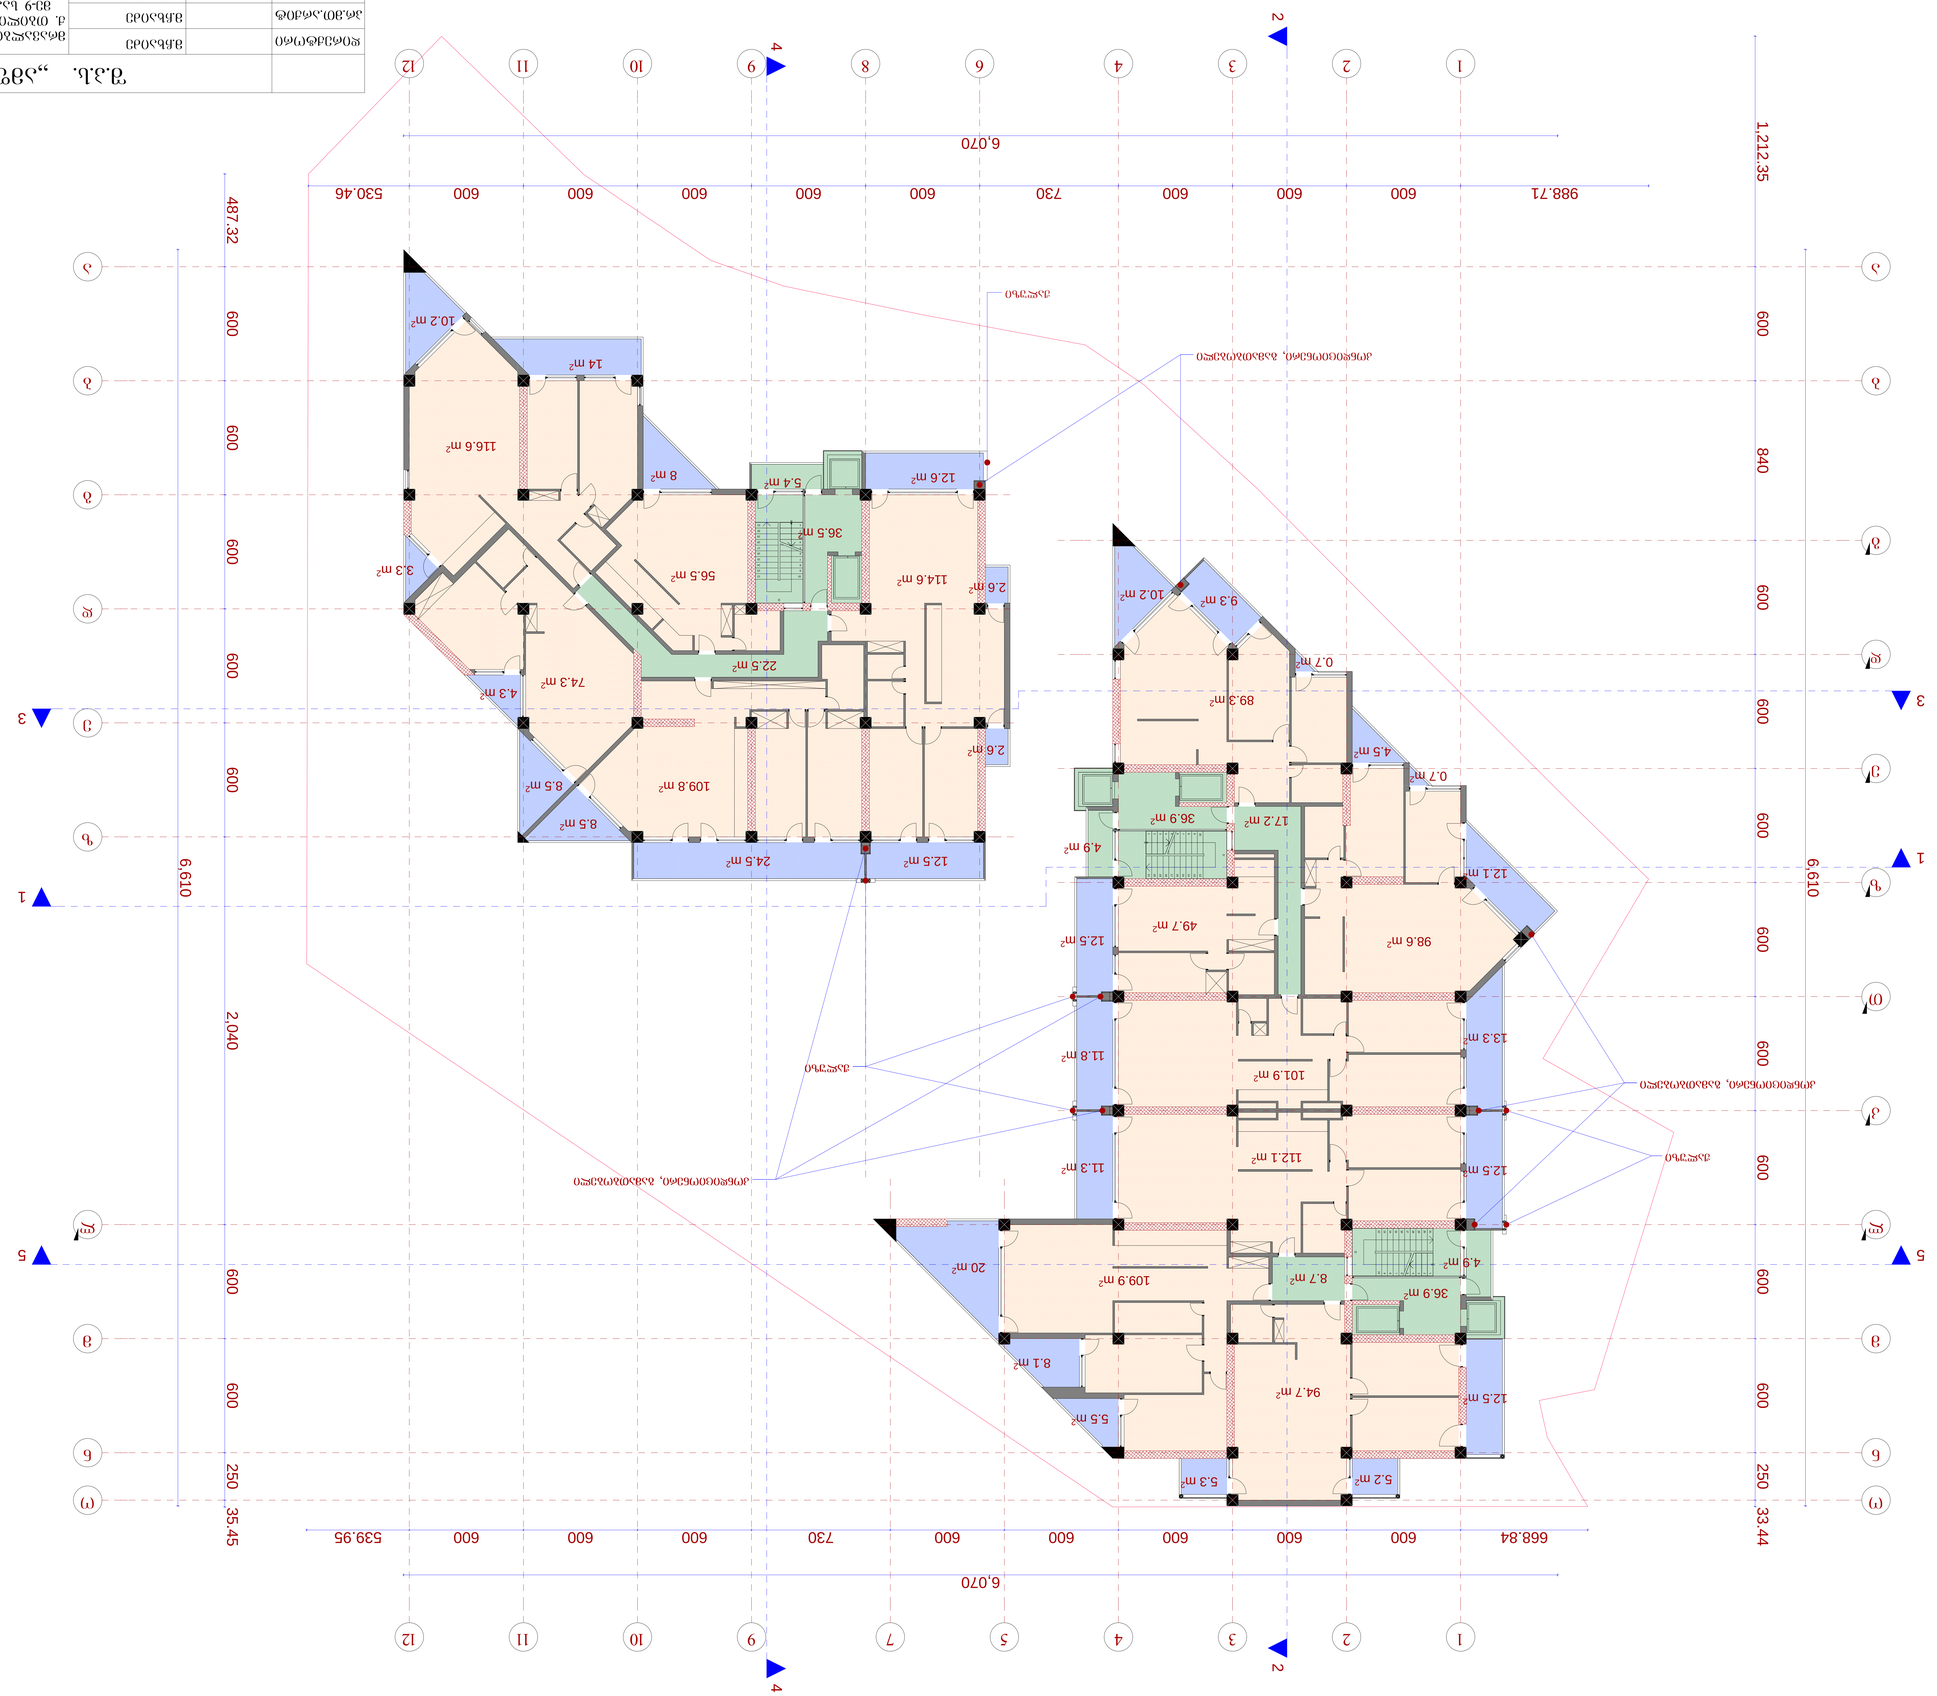

1

1

2

2

3

3

4

4

5

7

6

9

9

1

0
1

0

1

1
1

1

n

n

m

m

l

l

k

T

z

e

d

b

b

a

a

g

o

o

8

d

g

e

z

1

2

3

4

5

6

7

8

9

10

11

21

20

19

18

17

16

15

14

13

12

1

2

3

4

5

6

7

8

9

10

11

12

13

14

15

16

17

18

19

20

21

10

9

8

7

6

5

4

3

2

1

11

12

13

14

15

16

17

18

19

20

21

4 4

1

1

5

5

2 2

3

3

6,610

988.71 600 600 600 730 600 600 600 600 600 530.46

6,070

6,070

668.84 600 600 600 600 600 730 600 600 600 539.95

487.32 600 600 600 600 600 2,040 600 600 250 35.45

1,212.35 600 840 600 600 600 600 600 600 600 600 250 33.44

6,610

36.9 m

2

36.9 m

2

17.2 m

2

8.7 m

2

22.5 m

2

5.4 m

2

36.5 m

2

49.7 m

2

101.9 m

2

112.1 m

2

20 m

2

10.2 m

2

109.8 m

2

116.6 m

2

56.5 m

2

8 m

2

8.5 m

2

8.5 m

2

3.3 m

2 114.6 m

2

10.2 m

2

4.5 m

2

98.6 m

2

0.7 m

2

9.3 m

2

89.3 m

2

2.6 m

2

2.6 m

2

12.1 m

2

14 m

2

12.5 m

2 24.5 m

2

12.6 m

2

4.9 m

2

12.5 m

2

11.8 m

2

11.3 m

2

4.9 m

2

12.5 m

2

13.3 m

2

74.3 m

2

4.3 m

2

94.7 m

2

5.5 m

2

8.1 m

2

12.5 m

2

109.9 m

2

0.7 m

2

5.2 m

2 5.3 m

2

კონდიციონერი, გამათბობელი

კონდიციონერი, გამათბობელი

კონდიციონერი, გამათბობელი

ჟალუზი

ჟალუზი

ჟალუზი

g

e

g

m

a

3

5.8

5

n

i

S

n

u

l

z

e

მრავალბინიანი საცხოვრებელი სახლი

ქ. თბილის, ვაკე-საბურთალოს რაიონი

მე-9 საავადმყოფოს ჩრდილოეთით

გეგმა 35.85 ნიშნულზე მ.: 1:100

(კორექტირება)

1

2
1

2

მ.ჩხაიძე

მ.აბაიშვილი

მ.მექვაბიშვილი

მ 1:100 ფურც. ფურც.რ.

დაკვეთა #

დირექტორი

პრ.ავტორი

pr.

სტადია

პრ.მთ.არქიტ

შეასრულა

პრ.მთ. კონს.

შეამოწმა

ნ.სვანიძე

მ.ჩხაიძე

მ.ჩხაიძე

S.p.s. ,,amfioni"

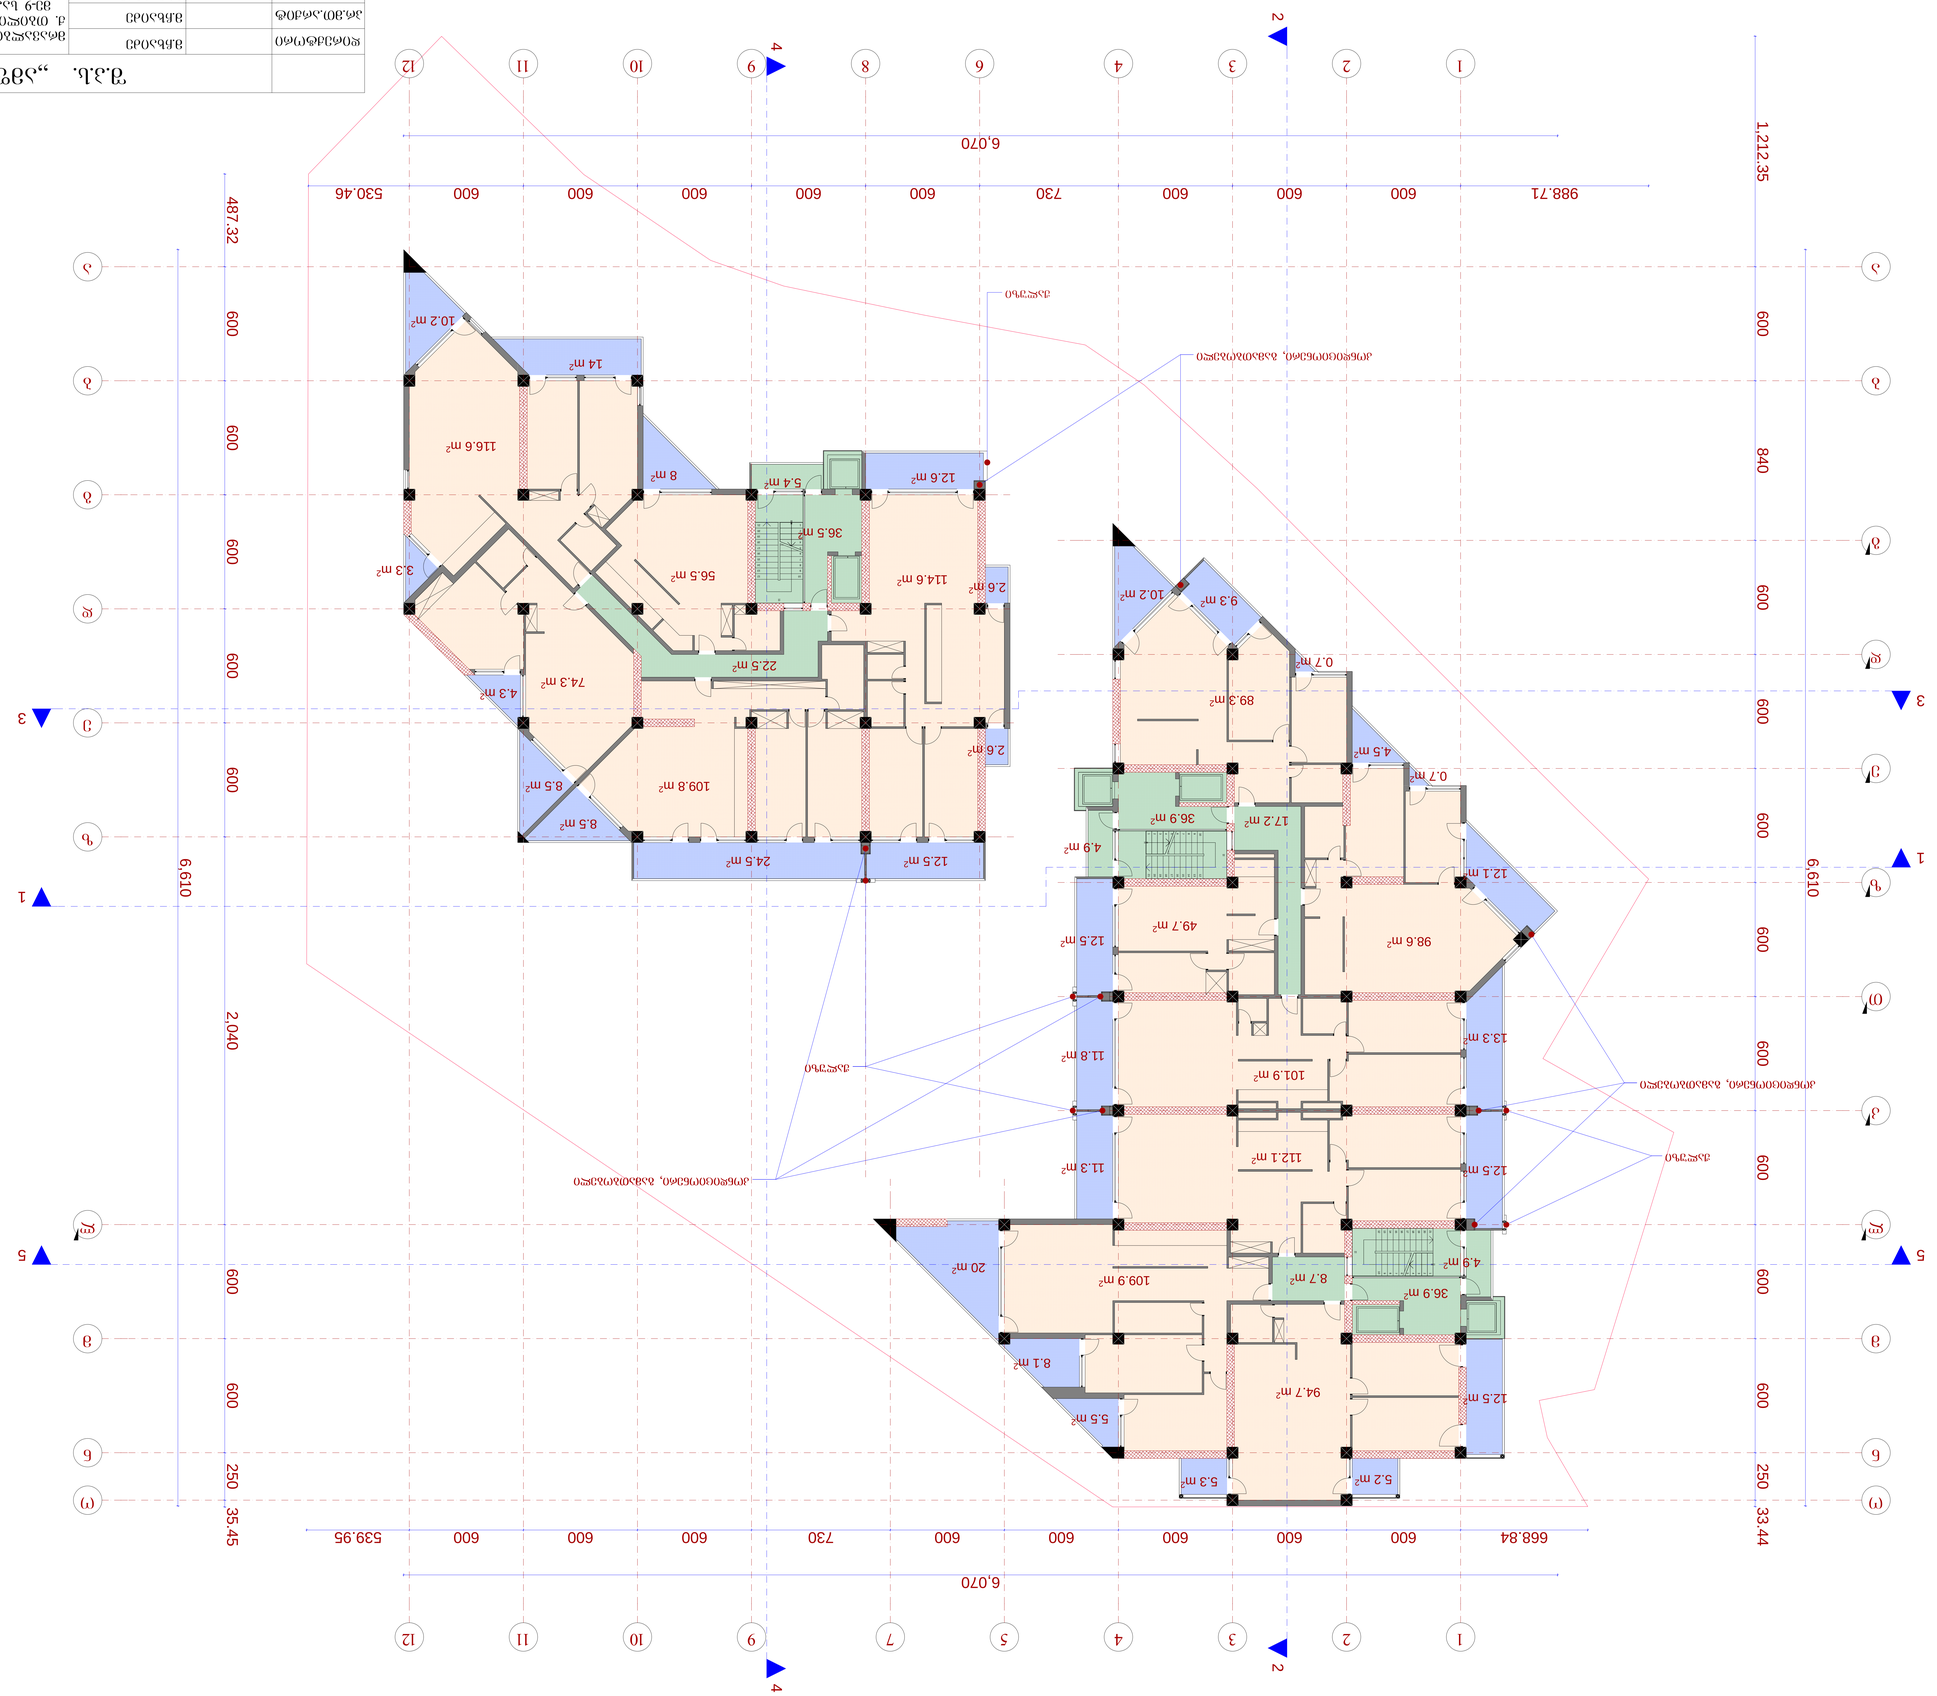

1

1

2

2

3

3

4

4

5

7

6

9

9

1

0
1

0

1

1
1

1

n

n

m

m

l

l

k

T

z

e

d

b

b

a

a

g

o

o

8

d

g

e

z

1

2

3

4

5

6

7

8

9

10

11

21

20

19

18

17

16

15

14

13

12

10

9

8

7

6

5

4

3

2

1

11

12

13

14

15

16

17

18

19

20

21

1

2

3

4

5

6

7

8

9

10

11

12

13

14

15

16

17

18

19

20

21

4 4

1

1

5

5

2 2

3

3

6,610

988.71 600 600 600 730 600 600 600 600 600 530.46

6,070

6,070

668.84 600 600 600 600 600 730 600 600 600 539.95

487.32 600 600 600 600 600 2,040 600 600 250 35.45

1,212.35 600 840 600 600 600 600 600 600 600 600 250 33.44

6,610

49.7 m

2

101.9 m

2

112.1 m

2

20 m

2

10.2 m

2

36.9 m

2

36.9 m

2

17.2 m

2

8.7 m

2

109.8 m

2

116.6 m

2

56.5 m

2

8 m

2

8.5 m

2

8.5 m

2

3.3 m

2 114.6 m

2

22.5 m

2

5.4 m

2

36.5 m

2

10.2 m

2

4.5 m

2

98.6 m

2

0.7 m

2

9.3 m

2

89.3 m

2

2.6 m

2

2.6 m

2

12.1 m

2

14 m

2

12.5 m

2 24.5 m

2

12.6 m

2

4.9 m

2

12.5 m

2

11.8 m

2

11.3 m

2

4.9 m

2

12.5 m

2

13.3 m

2

74.3 m

2

4.3 m

2

94.7 m

2

5.5 m

2

8.1 m

2

12.5 m

2

109.9 m

2

0.7 m

2

5.2 m

2 5.3 m

2

კონდიციონერი, გამათბობელი

კონდიციონერი, გამათბობელი

კონდიციონერი, გამათბობელი

ჟალუზი

ჟალუზი

ჟალუზი

g

e

g

m

a

3

9.1

5

n

i

S

n

u

l

z

e

მრავალბინიანი საცხოვრებელი სახლი

ქ. თბილის, ვაკე-საბურთალოს რაიონი

მე-9 საავადმყოფოს ჩრდილოეთით

გეგმა 39.15 ნიშნულზე მ.: 1:100

(კორექტირება)

1

2
1

2

მ.ჩხაიძე

მ.აბაიშვილი

მ.მექვაბიშვილი

მ 1:100 ფურც. ფურც.რ.

დაკვეთა #

დირექტორი

პრ.ავტორი

pr.

სტადია

პრ.მთ.არქიტ

შეასრულა

პრ.მთ. კონს.

შეამოწმა

ნ.სვანიძე

მ.ჩხაიძე

მ.ჩხაიძე

S.p.s. ,,amfioni"

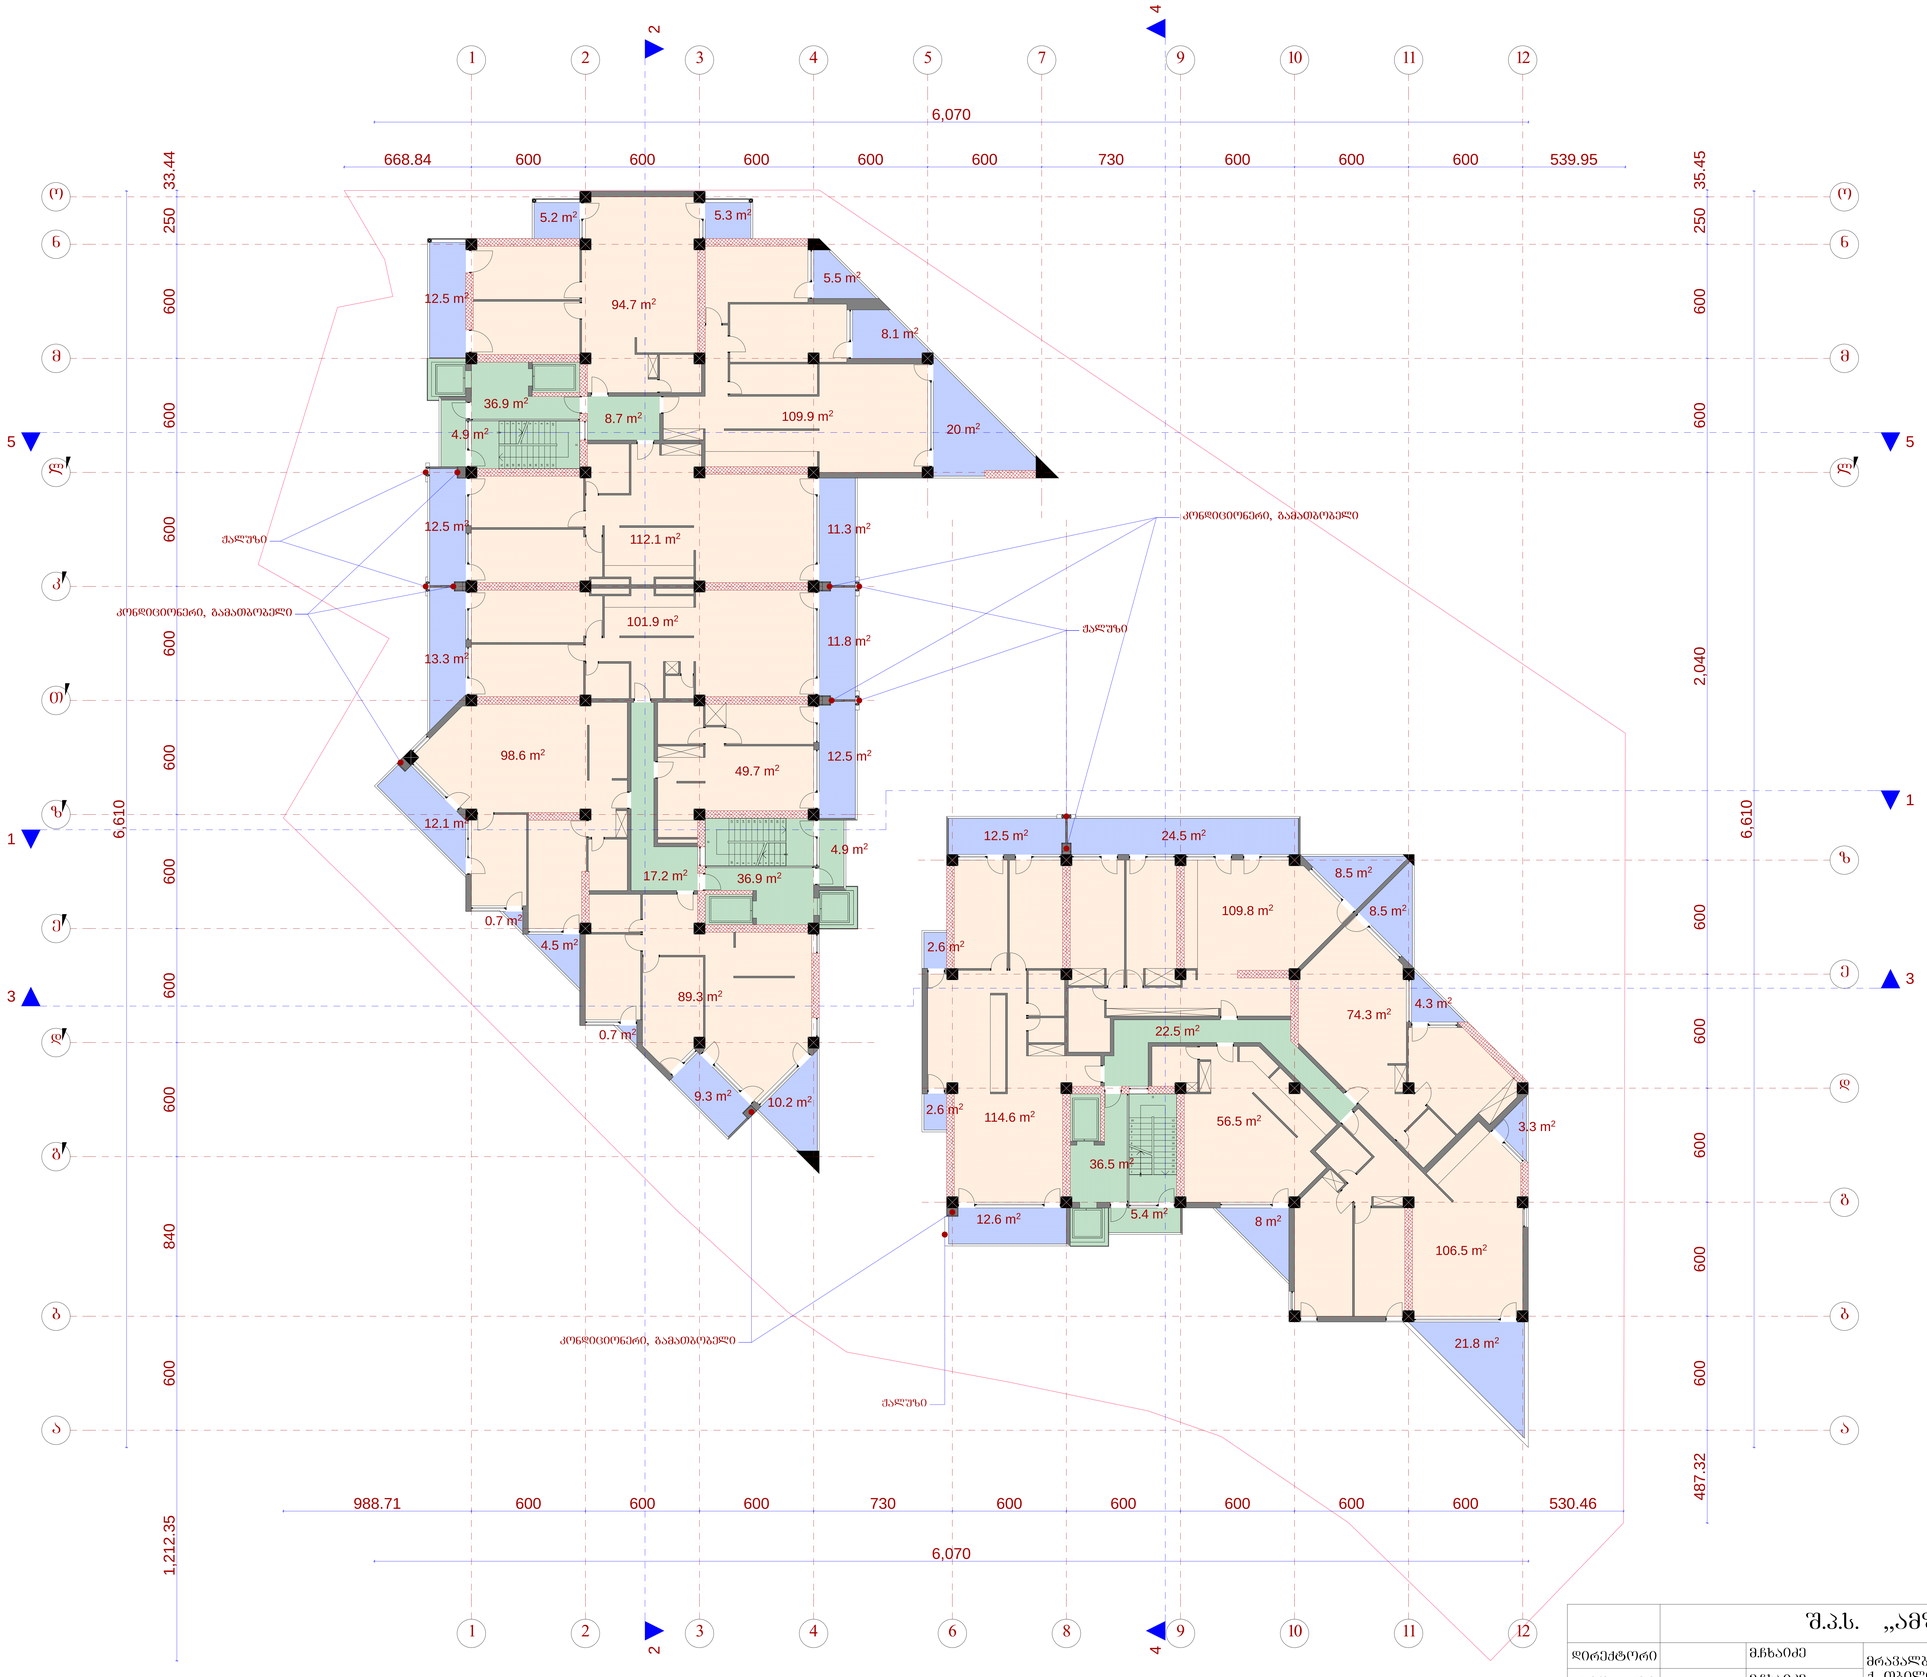

1

1

2

2

3

3

4

4

5

7

6

9

9

1

0
1

0

1

1
1

1

n

n

m

m

l

l

k

T

z

e

d

b

b

a

a

g

o

o

8

d

g

e

z

1

2

3

4

5

6

7

8

9

10

11

21

20

19

18

17

16

15

14

13

12

10

9

8

7

6

5

4

3

2

1

11

12

13

14

15

16

17

18

19

20

21

1

2

3

4

5

6

7

8

9

10

11

12

13

14

15

16

17

18

19

20

21

4 4

1

1

5

5

2 2

3

3

6,610

988.71 600 600 600 730 600 600 600 600 600 530.46

6,070

6,070

668.84 600 600 600 600 600 730 600 600 600 539.95

487.32 600 600 600 600 600 2,040 600 600 250 35.45

1,212.35 600 840 600 600 600 600 600 600 600 600 250 33.44

6,610

49.7 m

2

101.9 m

2

112.1 m

2

20 m

2

10.2 m

2

36.9 m

2

36.9 m

2

17.2 m

2

8.7 m

2

109.8 m

2

106.5 m

2

56.5 m

2

8 m

2

8.5 m

2

8.5 m

2

21.8 m

2

3.3 m

2 114.6 m

2

22.5 m

2

5.4 m

2

36.5 m

2

4.5 m

2

98.6 m

2

0.7 m

2

9.3 m

2

89.3 m

2

2.6 m

2

2.6 m

2

12.1 m

2

12.5 m

2 24.5 m

2

12.6 m

2

4.9 m

2

12.5 m

2

11.8 m

2

11.3 m

2

4.9 m

2

12.5 m

2

13.3 m

2

74.3 m

2

4.3 m

2

94.7 m

2

5.5 m

2

8.1 m

2

12.5 m

2

109.9 m

2

0.7 m

2

5.2 m

2 5.3 m

2

კონდიციონერი, გამათბობელი

კონდიციონერი, გამათბობელი

კონდიციონერი, გამათბობელი

ჟალუზი

ჟალუზი

ჟალუზი

g

e

g

m

a

4

2.4

5

n

i

S

n

u

l

z

e

მრავალბინიანი საცხოვრებელი სახლი

ქ. თბილის, ვაკე-საბურთალოს რაიონი

მე-9 საავადმყოფოს ჩრდილოეთით

გეგმა 42.45 ნიშნულზე მ.: 1:100

(კორექტირება)

1

2
1

2

მ.ჩხაიძე

მ.აბაიშვილი

მ.მექვაბიშვილი

მ 1:100 ფურც. ფურც.რ.

დაკვეთა #

დირექტორი

პრ.ავტორი

pr.

სტადია

პრ.მთ.არქიტ

შეასრულა

პრ.მთ. კონს.

შეამოწმა

ნ.სვანიძე

მ.ჩხაიძე

მ.ჩხაიძე

S.p.s. ,,amfioni"

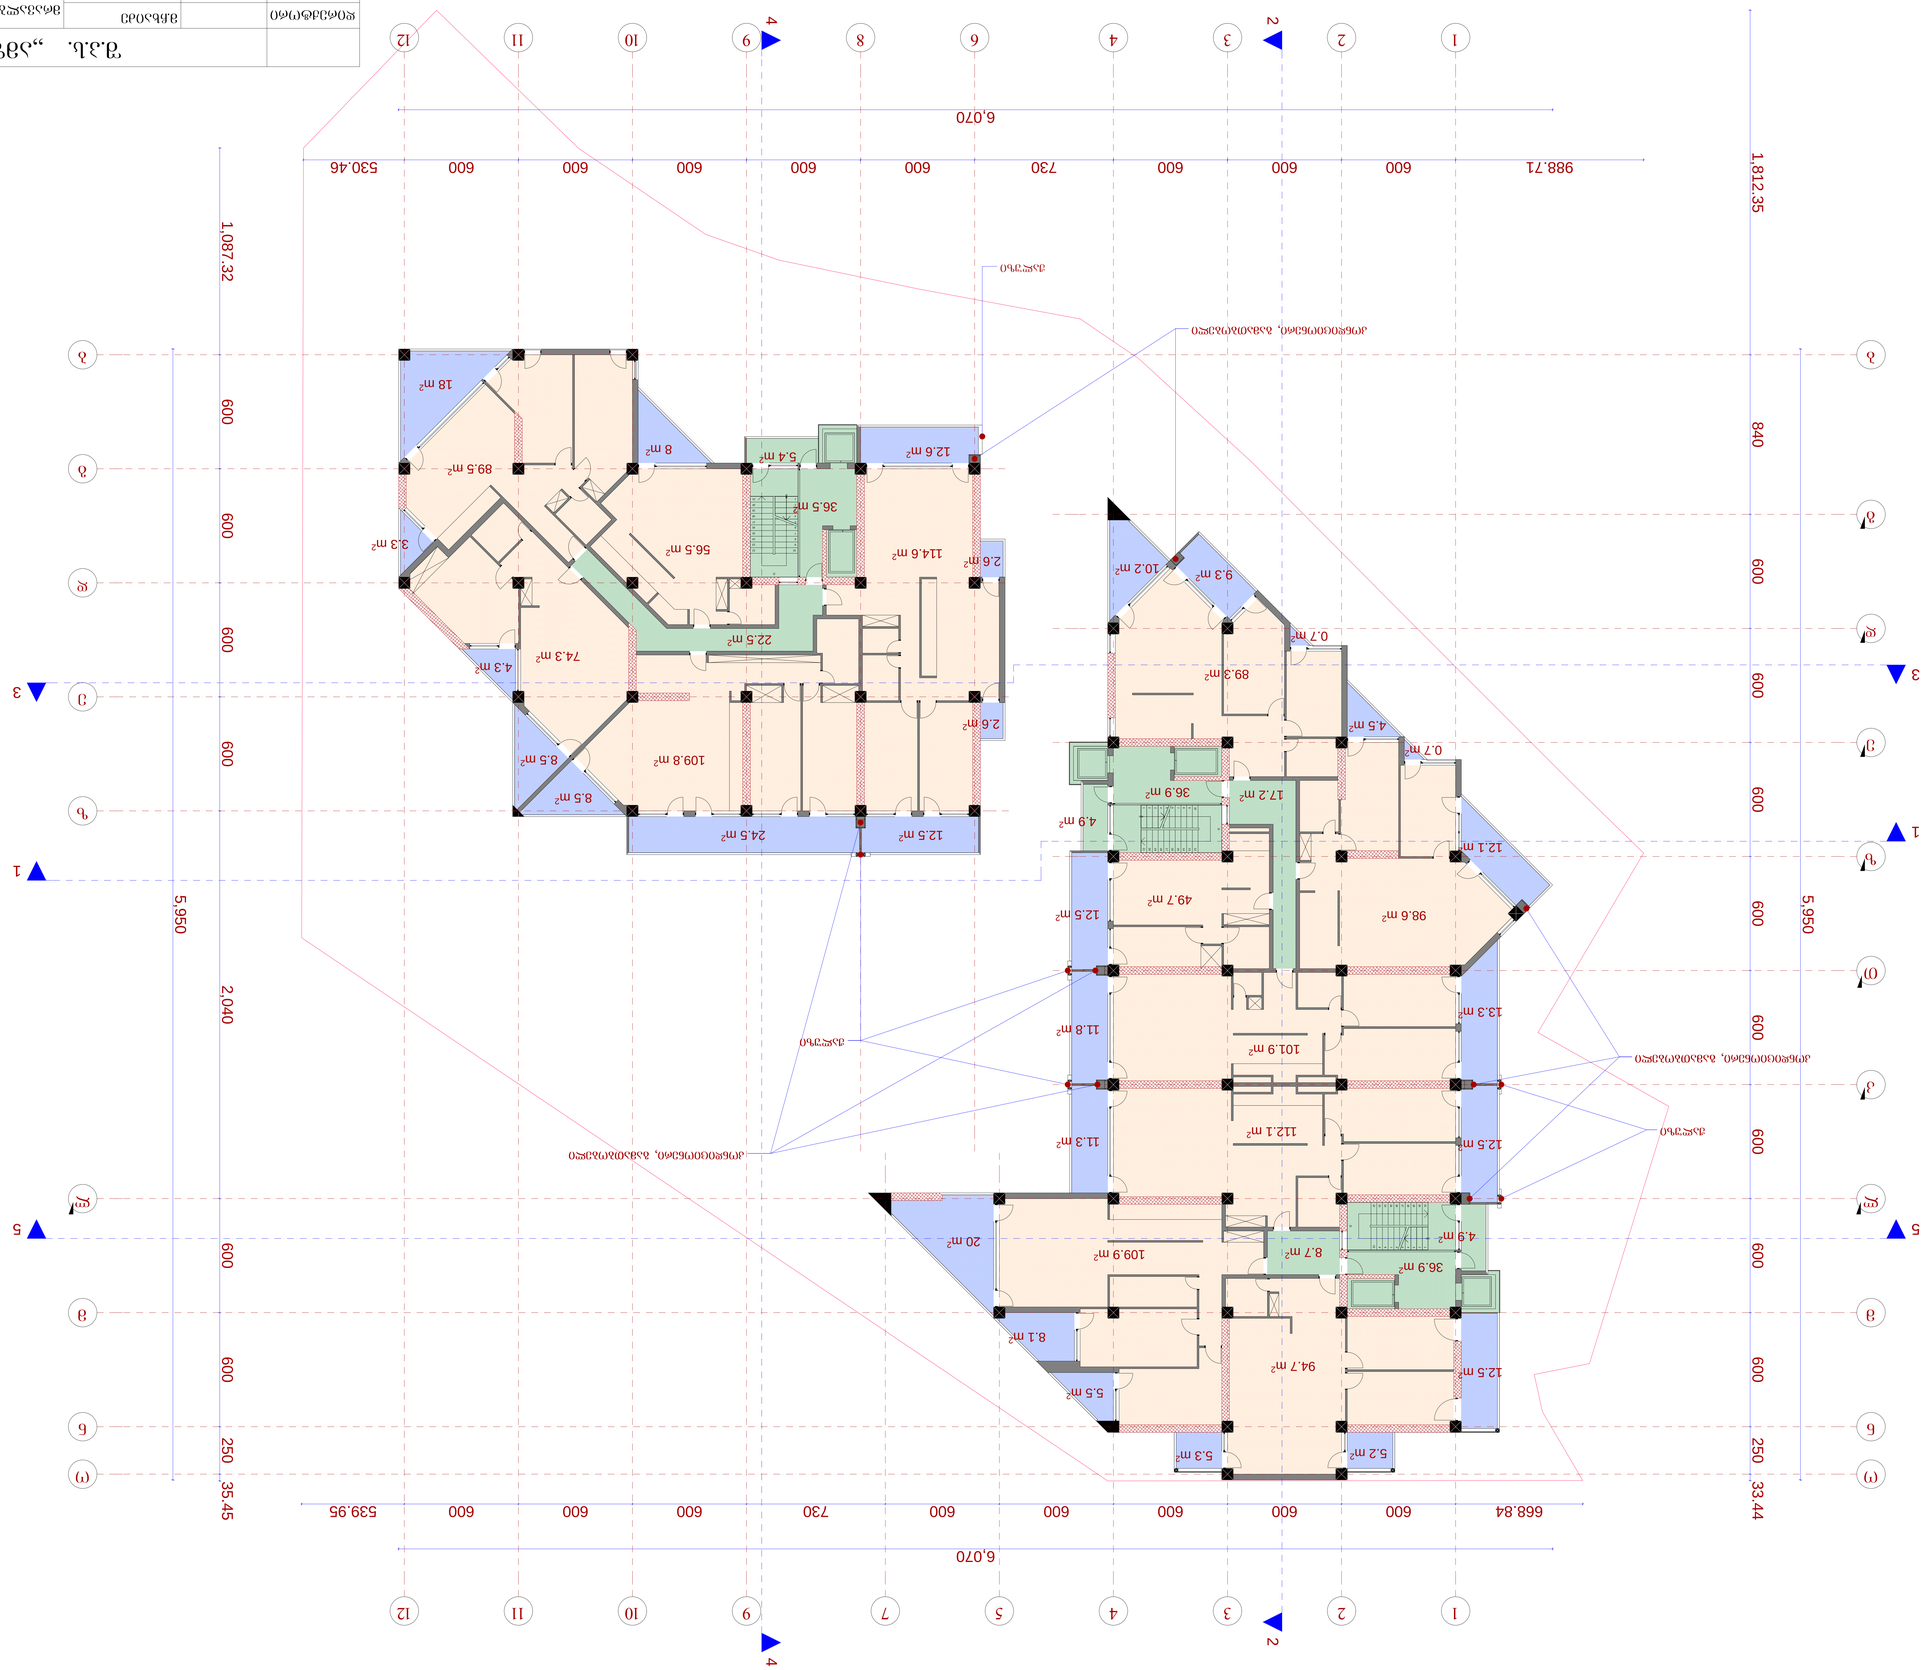

1

1

2

2

3

3

4

4

5

7

6

9

9

1

0
1

0

1

1
1

1

n

n

m

m

l

l

k

T

z

e

d

b

b

g

o

o

8

d

g

e

z

1

2

3

4

5

6

7

8

9

10

11

21

20

19

18

17

16

15

14

13

12

10

9

8

7

6

5

4

3

2

1

11

12

13

14

15

16

17

18

19

20

21

1

2

3

4

5

6

7

8

9

10

11

12

13

14

15

16

17

18

19

20

21

4 4

1

1

5

5

2 2

3

3

5,950

988.71 600 600 600 730 600 600 600 600 600 530.46

6,070

6,070

668.84 600 600 600 600 600 730 600 600 600 539.95

1,087.32 600 600 600 600 2,040 600 600 250 35.45

1,812.35 840 600 600 600 600 600 600 600 600 250 33.44 49.7 m

5,950

2

101.9 m

2

112.1 m

2

20 m

2

10.2 m

2

36.9 m

2

36.9 m

2

17.2 m

2

8.7 m

2

109.8 m

2

89.5 m

2

56.5 m

2

8 m

2

8.5 m

2

8.5 m

2

3.3 m

2 114.6 m

2

18 m

2

22.5 m

2

5.4 m

2

36.5 m

2

4.5 m

2

98.6 m

2

0.7 m

2

9.3 m

2

89.3 m

2

2.6 m

2

2.6 m

2

12.1 m

2

12.5 m

2 24.5 m

2

12.6 m

2

4.9 m

2

12.5 m

2

11.8 m

2

11.3 m

2

4.9 m

2

12.5 m

2

13.3 m

2

74.3 m

2

4.3 m

2

94.7 m

2

5.5 m

2

8.1 m

2

12.5 m

2

109.9 m

2

0.7 m

2

5.2 m

2 5.3 m

2

კონდიციონერი, გამათბობელი

კონდიციონერი, გამათბობელი

კონდიციონერი, გამათბობელი

ჟალუზი

ჟალუზი

ჟალუზი

g

e

g

m

a

4

5.7

5

n

i

S

n

u

l

z

e

მრავალბინიანი საცხოვრებელი სახლი

ქ. თბილის, ვაკე-საბურთალოს რაიონი

მე-9 საავადმყოფოს ჩრდილოეთით

გეგმა 45.75 ნიშნულზე მ.: 1:100

(კორექტირება)

1

2
1

2

მ.ჩხაიძე

მ.აბაიშვილი

მ.მექვაბიშვილი

მ 1:100 ფურც. ფურც.რ.

დაკვეთა #

დირექტორი

პრ.ავტორი

pr.

სტადია

პრ.მთ.არქიტ

შეასრულა

პრ.მთ. კონს.

შეამოწმა

ნ.სვანიძე

მ.ჩხაიძე

მ.ჩხაიძე

S.p.s. ,,amfioni"

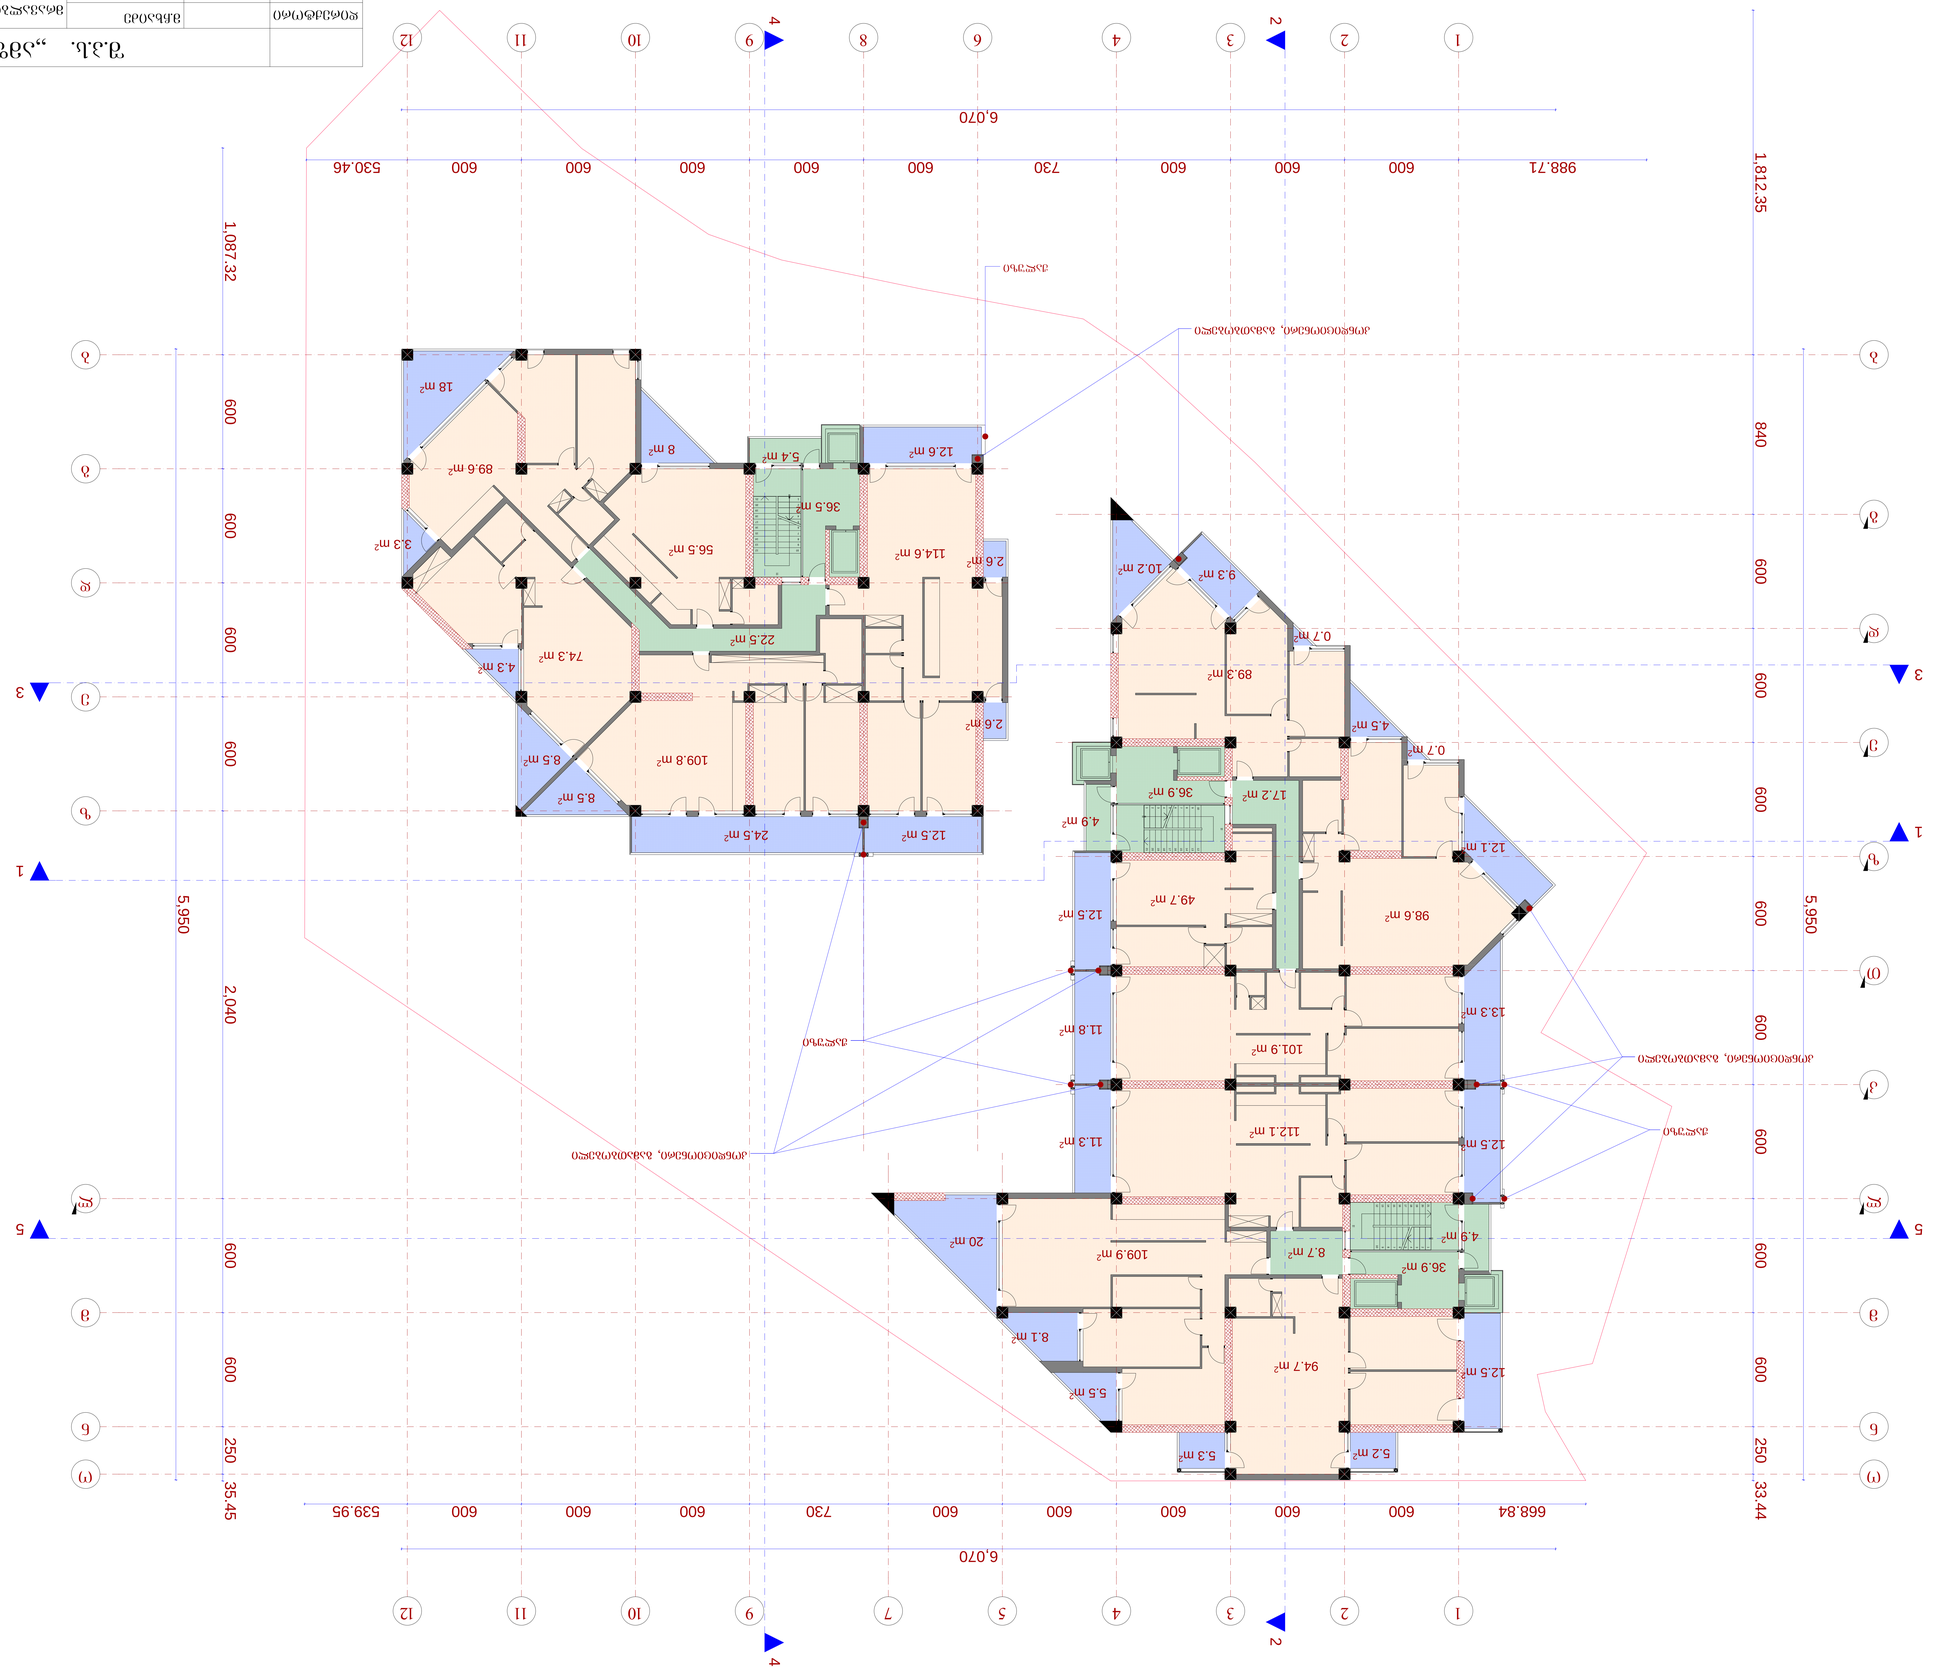

1

1

2

2

3

3

4

4

5

7

6

9

9

1

0
1

0

1

1
1

1

n

n

m

m

l

l

k

T

z

e

d

b

b

g

o

o

8

d

g

e

z

1

2

3

4

5

6

7

8

9

10

11

12

13

14

15

16

17

18

19

20

21

1

2

3

4

5

6

7

8

9

10

11

21

20

19

18

17

16

15

14

13

12

10

9

8

7

6

5

4

3

2

1

11

12

13

14

15

16

17

18

19

20

21

4 4

1

1

5

5

2 2

3

3

5,950

988.71 600 600 600 730 600 600 600 600 600 530.46

6,070

6,070

668.84 600 600 600 600 600 730 600 600 600 539.95

1,087.32 600 600 600 600 2,040 600 600 250 35.45

1,812.35 840 600 600 600 600 600 600 600 600 250 33.44 49.7 m

5,950

2

101.9 m

2

112.1 m

2

20 m

2

10.2 m

2

36.9 m

2

36.9 m

2

17.2 m

2

8.7 m

2

109.8 m

2

89.6 m

2

56.5 m

2

8 m

2

8.5 m

2

8.5 m

2

3.3 m

2 114.6 m

2

18 m

2

22.5 m

2

5.4 m

2

36.5 m

2

4.5 m

2

98.6 m

2

0.7 m

2

9.3 m

2

89.3 m

2

2.6 m

2

2.6 m

2

12.1 m

2

12.5 m

2 24.5 m

2

12.6 m

2

4.9 m

2

12.5 m

2

11.8 m

2

11.3 m

2

4.9 m

2

12.5 m

2

13.3 m

2

74.3 m

2

4.3 m

2

94.7 m

2

5.5 m

2

8.1 m

2

12.5 m

2

109.9 m

2

0.7 m

2

5.2 m

2 5.3 m

2

კონდიციონერი, გამათბობელი

კონდიციონერი, გამათბობელი

კონდიციონერი, გამათბობელი

ჟალუზი

ჟალუზი

ჟალუზი

g

e

g

m

a

4

9.0

5

n

i

S

n

u

l

z

e

მრავალბინიანი საცხოვრებელი სახლი

ქ. თბილის, ვაკე-საბურთალოს რაიონი

მე-9 საავადმყოფოს ჩრდილოეთით

გეგმა 49.05 ნიშნულზე მ.: 1:100

(კორექტირება)

1

2
1

2

მ.ჩხაიძე

მ.აბაიშვილი

მ.მექვაბიშვილი

მ 1:100 ფურც. ფურც.რ.

დაკვეთა #

დირექტორი

პრ.ავტორი

pr.

სტადია

პრ.მთ.არქიტ

შეასრულა

პრ.მთ. კონს.

შეამოწმა

ნ.სვანიძე

მ.ჩხაიძე

მ.ჩხაიძე

S.p.s. ,,amfioni"

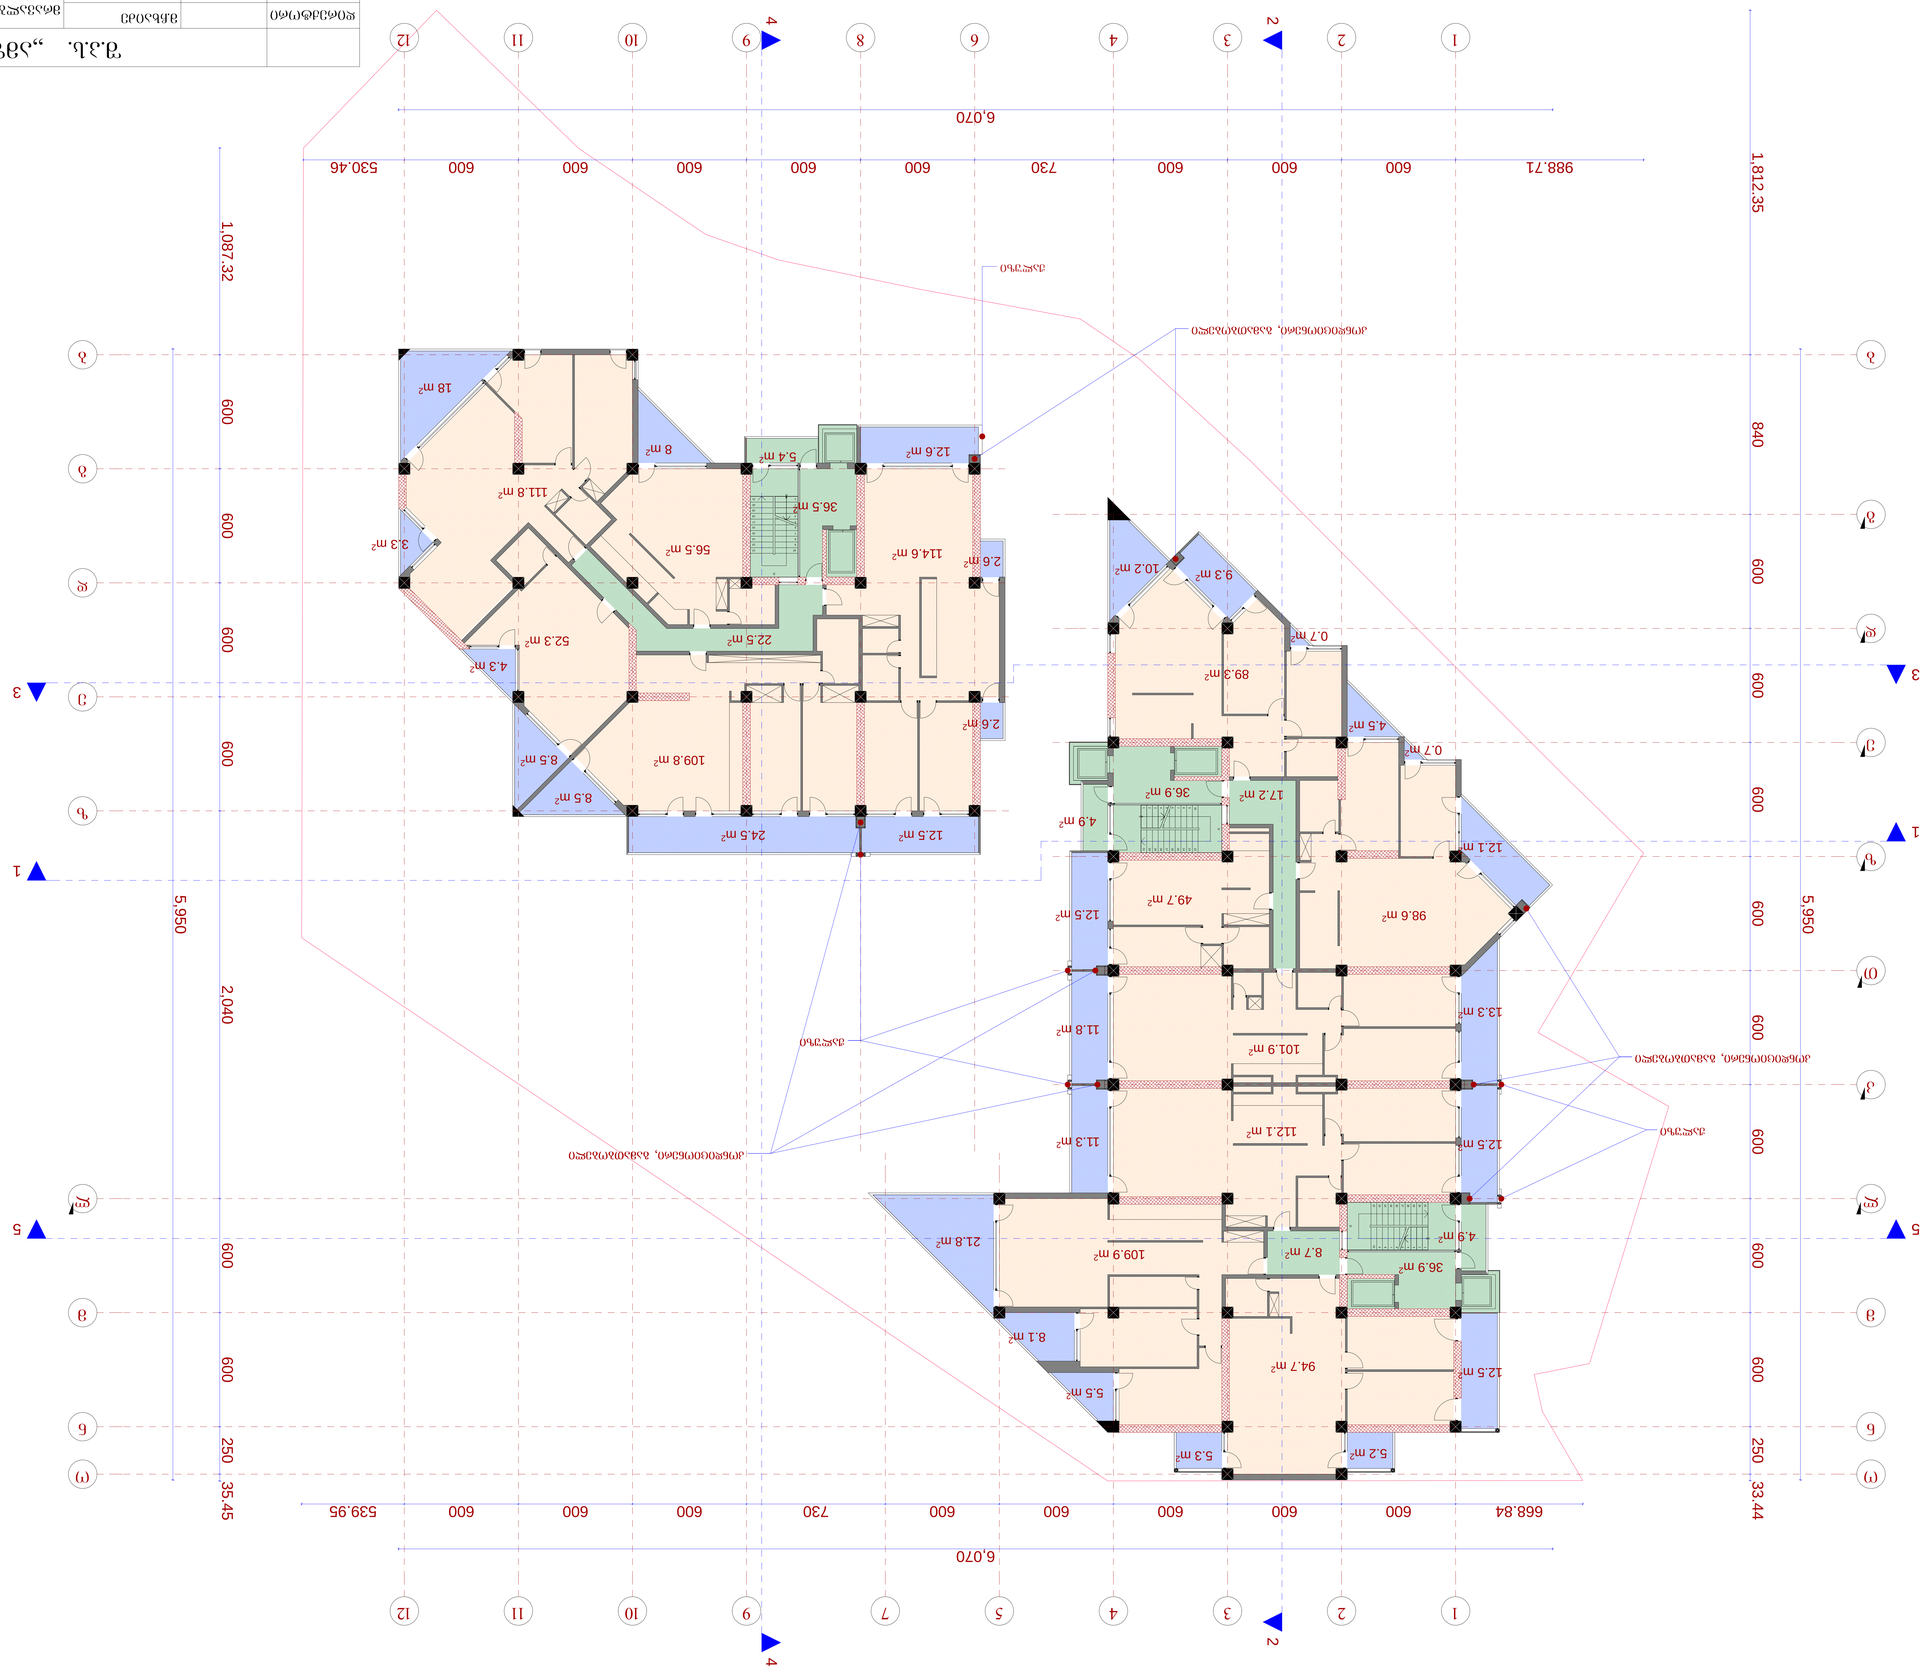

1

1

2

2

3

3

4

4

5

7

6

9

9

1

0
1

0

1

1
1

1

n

n

m

m

l

l

k

T

z

e

d

b

b

g

o

o

8

d

g

e

z

1

2

3

4

5

6

7

8

9

10

11

12

13

14

15

16

17

18

19

20

21

1

2

3

4

5

6

7

8

9

10

11

21

20

19

18

17

16

15

14

13

12

10

9

8

7

6

5

4

3

2

1

11

12

13

14

15

16

17

18

19

20

21

4 4

1

1

5

5

2 2

3

3

5,950

5,950

988.71 600 600 600 730 600 600 600 600 600 530.46

6,070

6,070

668.84 600 600 600 600 600 730 600 600 600 539.95

1,087.32 600 600 600 600 2,040 600 600 250 35.45

1,812.35 840 600 600 600 600 600 600 600 600 250 33.44 49.7 m

2

101.9 m

2

112.1 m

2

21.8 m

2

10.2 m

2

36.9 m

2

36.9 m

2

17.2 m

2

8.7 m

2

109.8 m

2

52.3 m

2

111.8 m

2

56.5 m

2

8 m

2

8.5 m

2

8.5 m

2

18 m

2

3.3 m

2 114.6 m

2

22.5 m

2

5.4 m

2

36.5 m

2

4.5 m

2

98.6 m

2

0.7 m

2

9.3 m

2

89.3 m

2

2.6 m

2

2.6 m

2

12.1 m

2

12.5 m

2 24.5 m

2

12.6 m

2

4.9 m

2

12.5 m

2

11.8 m

2

11.3 m

2

4.9 m

2

12.5 m

2

13.3 m

2

4.3 m

2

94.7 m

2

5.5 m

2

8.1 m

2

12.5 m

2

109.9 m

2

0.7 m

2

5.2 m

2 5.3 m

2

კონდიციონერი, გამათბობელი

კონდიციონერი, გამათბობელი

კონდიციონერი, გამათბობელი

ჟალუზი

ჟალუზი

ჟალუზი

g

e

g

m

a

5

2.3

5

n

i

S

n

u

l

z

e

მრავალბინიანი საცხოვრებელი სახლი

ქ. თბილის, ვაკე-საბურთალოს რაიონი

მე-9 საავადმყოფოს ჩრდილოეთით

გეგმა 52.35 ნიშნულზე მ.: 1:100

(კორექტირება)

1

2
1

2

მ.ჩხაიძე

მ.აბაიშვილი

მ.მექვაბიშვილი

მ 1:100 ფურც. ფურც.რ.

დაკვეთა #

დირექტორი

პრ.ავტორი

pr.

სტადია

პრ.მთ.არქიტ

შეასრულა

პრ.მთ. კონს.

შეამოწმა

ნ.სვანიძე

მ.ჩხაიძე

მ.ჩხაიძე

S.p.s. ,,amfioni"

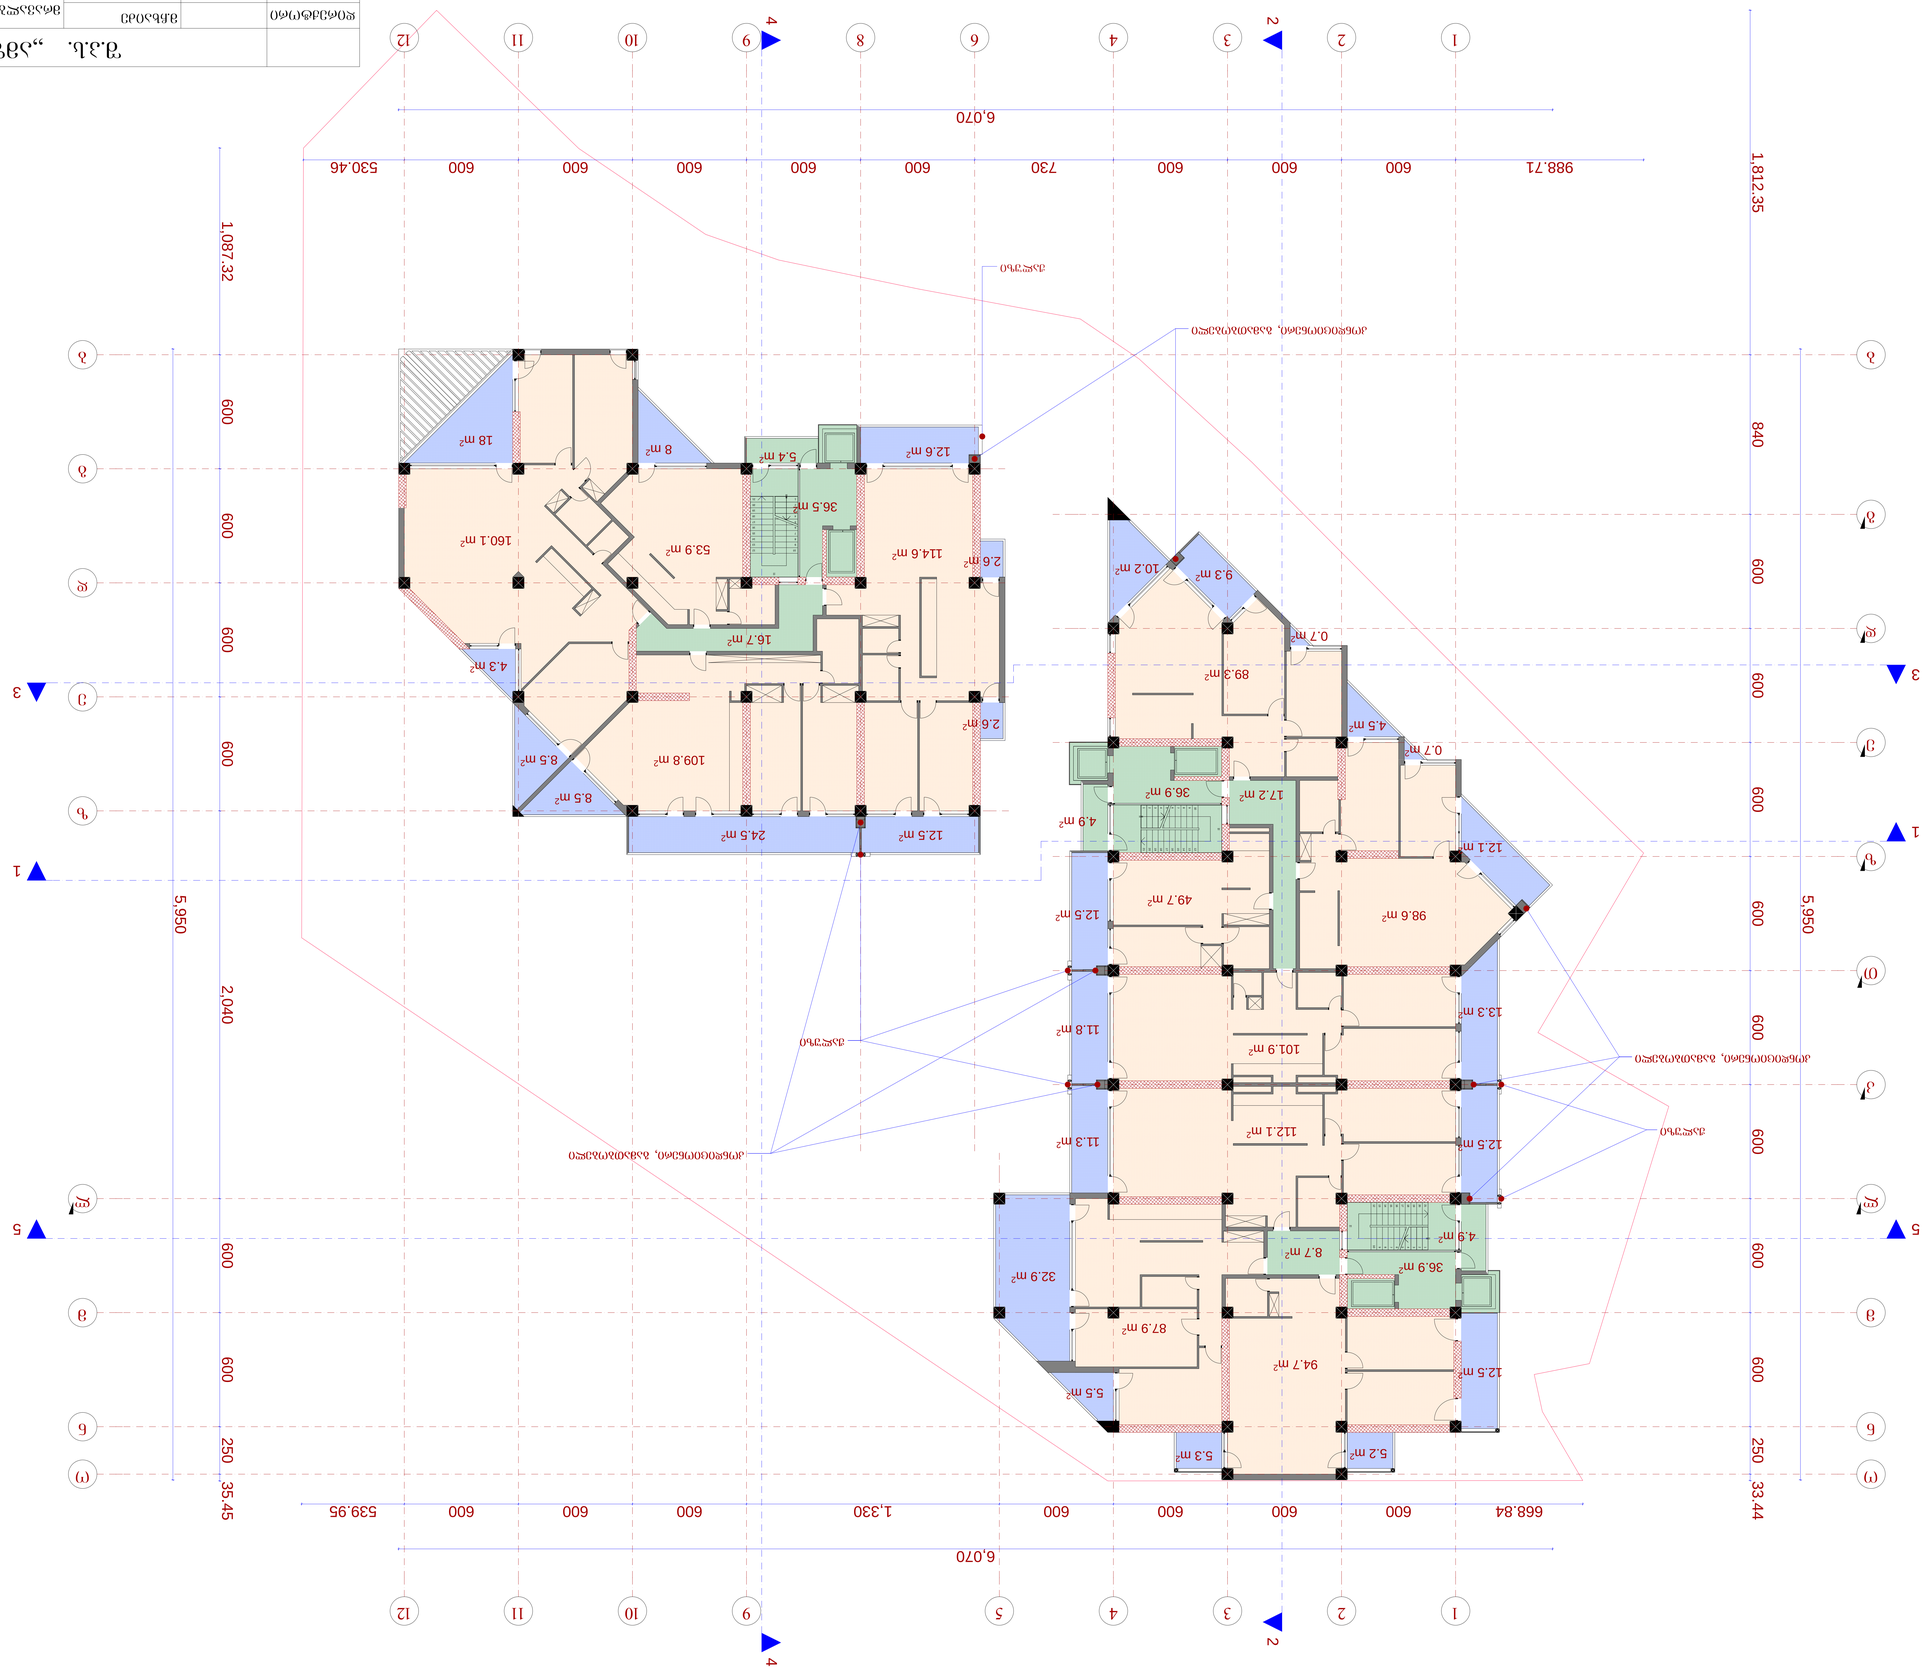

1

1

2

2

3

3

4

4

5

6

9

9

1

0
1

0

1

1
1

1

n

n

m

m

l

l

k

T

z

e

d

b

b

g

o

o

8

d

g

e

z

1

2

3

4

5

6

7

8

9

10

11

12

13

14

15

16

17

18

19

20

21

1

2

3

4

5

6

7

8

9

10

11

21

20

19

18

17

16

15

14

13

12

10

9

8

7

6

5

4

3

2

1

11

12

13

14

15

16

17

18

19

20

21

4 4

1

1

5

5

2 2

3

3

5,950

5,950

988.71 600 600 600 730 600 600 600 600 600 530.46

6,070

6,070

668.84 600 600 600 600 1,330 600 600 600 539.95

1,087.32 600 600 600 600 2,040 600 600 250 35.45

1,812.35 840 600 600 600 600 600 600 600 600 250 33.44 49.7 m

2

101.9 m

2

112.1 m

2

32.9 m

2

10.2 m

2

36.9 m

2

36.9 m

2

17.2 m

2

8.7 m

2

109.8 m

2

160.1 m

2 53.9 m

2

8 m

2

8.5 m

2

8.5 m

2

114.6 m

2

18 m

2

16.7 m

2

5.4 m

2

36.5 m

2

4.5 m

2

98.6 m

2

0.7 m

2

9.3 m

2

89.3 m

2

2.6 m

2

2.6 m

2

12.1 m

2

12.5 m

2 24.5 m

2

12.6 m

2

4.9 m

2

12.5 m

2

11.8 m

2

11.3 m

2

4.9 m

2

12.5 m

2

13.3 m

2

4.3 m

2

94.7 m

2

87.9 m

2

5.5 m

2

12.5 m

2

0.7 m

2

5.2 m

2 5.3 m

2

კონდიციონერი, გამათბობელი

კონდიციონერი, გამათბობელი

კონდიციონერი, გამათბობელი

ჟალუზი

ჟალუზი

ჟალუზი

g

e

g

m

a

5

5.6

5

n

i

S

n

u

l

z

e

მრავალბინიანი საცხოვრებელი სახლი

ქ. თბილის, ვაკე-საბურთალოს რაიონი

მე-9 საავადმყოფოს ჩრდილოეთით

გეგმა 55.65 ნიშნულზე მ.: 1:100

(კორექტირება)

1

2
1

2

მ.ჩხაიძე

მ.აბაიშვილი

მ.მექვაბიშვილი

მ 1:100 ფურც. ფურც.რ.

დაკვეთა #

დირექტორი

პრ.ავტორი

pr.

სტადია

პრ.მთ.არქიტ

შეასრულა

პრ.მთ. კონს.

შეამოწმა

ნ.სვანიძე

მ.ჩხაიძე

მ.ჩხაიძე

S.p.s. ,,amfioni"

1

1

2

2

3

3

4

4

5

6

9

9

1

0
1

0

1

1
1

1

n

n

m

m

l

l

k

T

z

e

d

b

b

g

8

d

g

e

z

1

2

3

4

5

6

7

8

9

10

11

12

13

14

15

16

17

18

19

20

21

1

2

3

4

5

6

7

8

9

10

11

21

20

19

18

17

16

15

14

13

12

10

9

8

7

6

5

4

3

2

1

11

12

13

14

15

16

17

18

19

20

21

4 4

1

1

5

5

2 2

3

3

5,950

5,950

988.71 600 600 600 730 600 600 600 600 600 530.46

6,070

6,070

668.84 600 600 600 600 1,330 600 600 600 539.95

1,087.32 600 600 600 600 2,040 600 600 285.45

1,812.35 840 600 600 600 600 600 600 600 600 283.44 49.7 m

2

101.9 m

2

112.1 m

2

32.9 m

2

10.2 m

2

16.5 m

2

36.9 m

2

36.9 m

2

17.2 m

2

8.7 m

2

109.8 m

2

172.6 m

2

57.6 m

2

8 m

2

114.6 m

2

11.6 m

2

5.4 m

2

36.5 m

2

4.5 m

2

98.6 m

2

0.7 m

2

9.3 m

2

89.3 m

2

2.6 m

2

2.6 m

2

12.1 m

2

12.5 m

2 24.5 m

2

12.6 m

2

4.9 m

2

12.5 m

2

11.8 m

2

11.3 m

2

4.9 m

2

12.5 m

2

13.3 m

2

79.7 m

2

87.9 m

2

5.5 m

2

12.5 m

2

0.7 m

2

კონდიციონერი, გამათბობელი

კონდიციონერი, გამათბობელი

კონდიციონერი, გამათბობელი

ჟალუზი

ჟალუზი

ჟალუზი

g

e

g

m

a

5

8.9

5

n

i

S

n

u

l

z

e

მრავალბინიანი საცხოვრებელი სახლი

ქ. თბილის, ვაკე-საბურთალოს რაიონი

მე-9 საავადმყოფოს ჩრდილოეთით

გეგმა 58.95 ნიშნულზე მ.: 1:100

(კორექტირება)

1

2
1

2

მ.ჩხაიძე

მ.აბაიშვილი

მ.მექვაბიშვილი

მ 1:100 ფურც. ფურც.რ.

დაკვეთა #

დირექტორი

პრ.ავტორი

pr.

სტადია

პრ.მთ.არქიტ

შეასრულა

პრ.მთ. კონს.

შეამოწმა

ნ.სვანიძე

მ.ჩხაიძე

მ.ჩხაიძე

S.p.s. ,,amfioni"

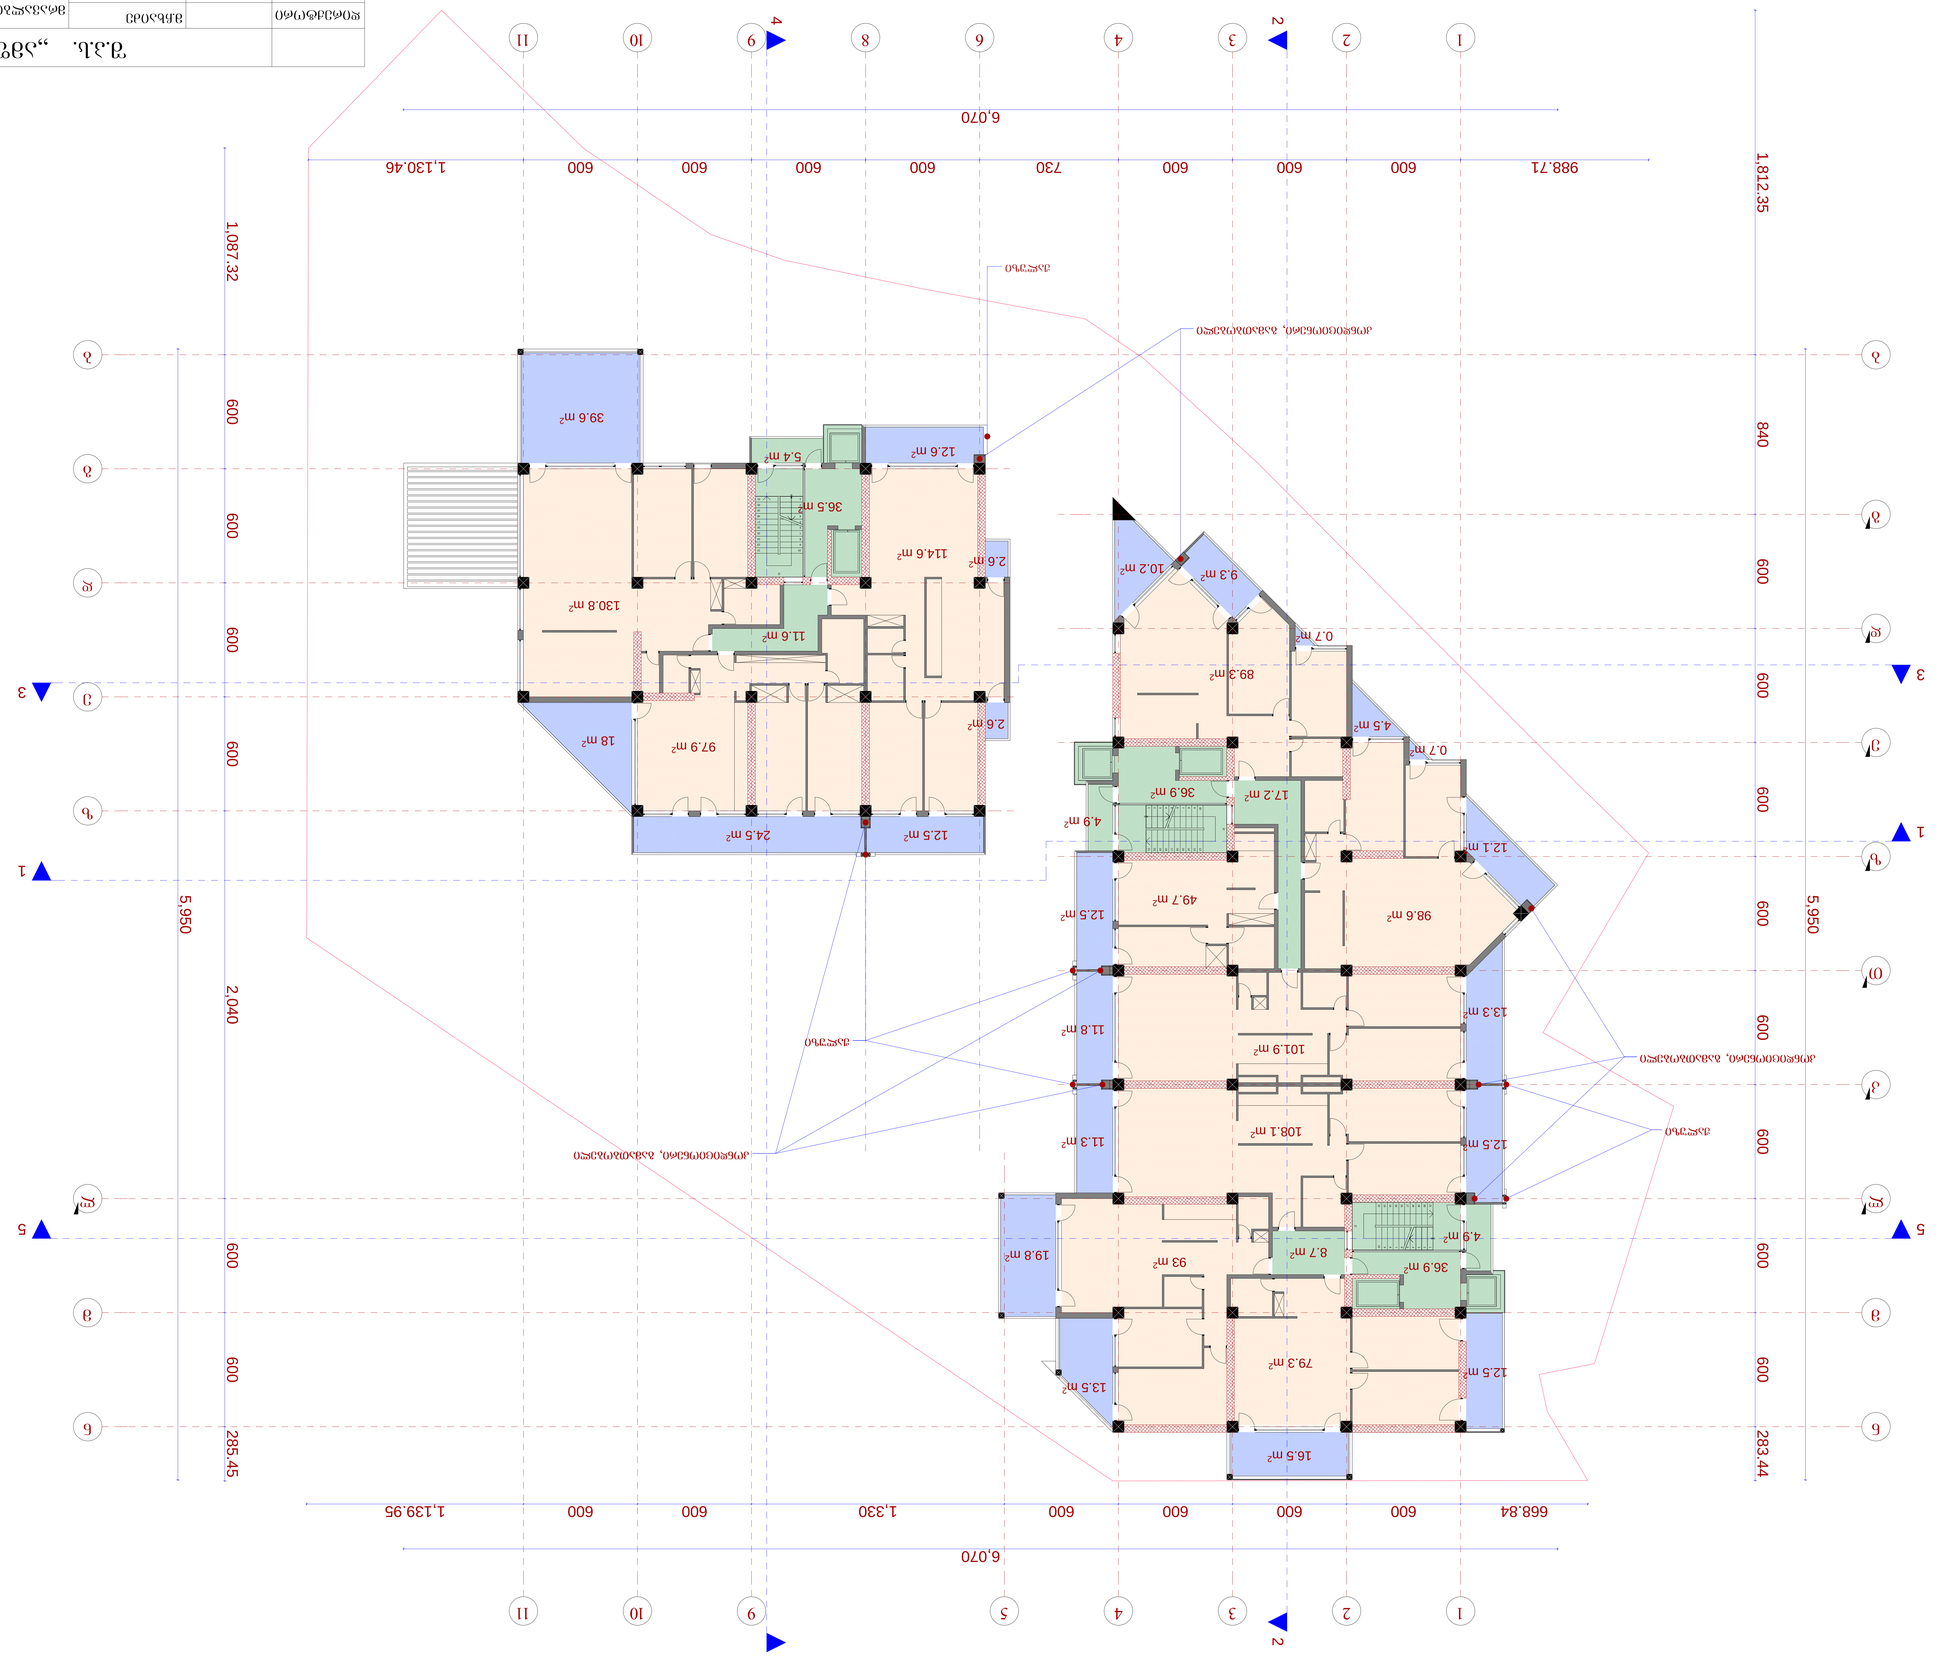

1

1

2

2

3

3

4

4

5

6

9

9

1

0
1

0

1

1
1

1

n

n

m

m

l

l

k

T

z

e

d

b

b

g

8

d

g

e

z

1

2

3

4

5

6

7

8

9

10

11

12

13

14

15

16

17

18

19

20

21

1

2

3

4

5

6

7

8

9

10

11
21

20

19

18

17

16

15

14

13

12

10

9

8

7

6

5

4

3

2

1

11

12

13

14

15

16

17

18

19

20

21

4 4

1

1

5

5

2 2

3

3

5,950

6,070

5,950

6,070

988.71 600 600 600 730 600 600 600 600 1,130.46

668.84 600 600 600 600 1,330 600 600 1,139.95

1,087.32 600 600 600 600 2,040 600 600 285.45

1,812.35 840 600 600 600 600 600 600 600 600 283.44 49.7 m

2

101.9 m

2

108.1 m

2

93 m

2

19.8 m

2

16.5 m

2

10.2 m

2

13.5 m

2

36.9 m

2

36.9 m

2

17.2 m

2

8.7 m

2

97.9 m

2

130.8 m

2

39.6 m

2

114.6 m

2

18 m

2

11.6 m

2

5.4 m

2

36.5 m

2

4.5 m

2

98.6 m

2

0.7 m

2

9.3 m

2

89.3 m

2

2.6 m

2

2.6 m

2

12.1 m

2

12.5 m

2 24.5 m

2

12.6 m

2

4.9 m

2

12.5 m

2

11.8 m

2

11.3 m

2

4.9 m

2

12.5 m

2

13.3 m

2

79.3 m

2 12.5 m

2

0.7 m

2

კონდიციონერი, გამათბობელი

კონდიციონერი, გამათბობელი

კონდიციონერი, გამათბობელი

ჟალუზი

ჟალუზი

ჟალუზი

g

e

g

m

a

6

2.2

5

n

i

S

n

u

l

z

e

მრავალბინიანი საცხოვრებელი სახლი

ქ. თბილის, ვაკე-საბურთალოს რაიონი

მე-9 საავადმყოფოს ჩრდილოეთით

გეგმა 62.25 ნიშნულზე მ.: 1:100

(კორექტირება)

მ.ჩხაიძე

მ.აბაიშვილი

მ.მექვაბიშვილი

მ 1:100 ფურც. ფურც.რ.

დაკვეთა #

დირექტორი

პრ.ავტორი

pr.

სტადია

პრ.მთ.არქიტ

შეასრულა

პრ.მთ. კონს.

შეამოწმა

ნ.სვანიძე

მ.ჩხაიძე

მ.ჩხაიძე

S.p.s. ,,amfioni"

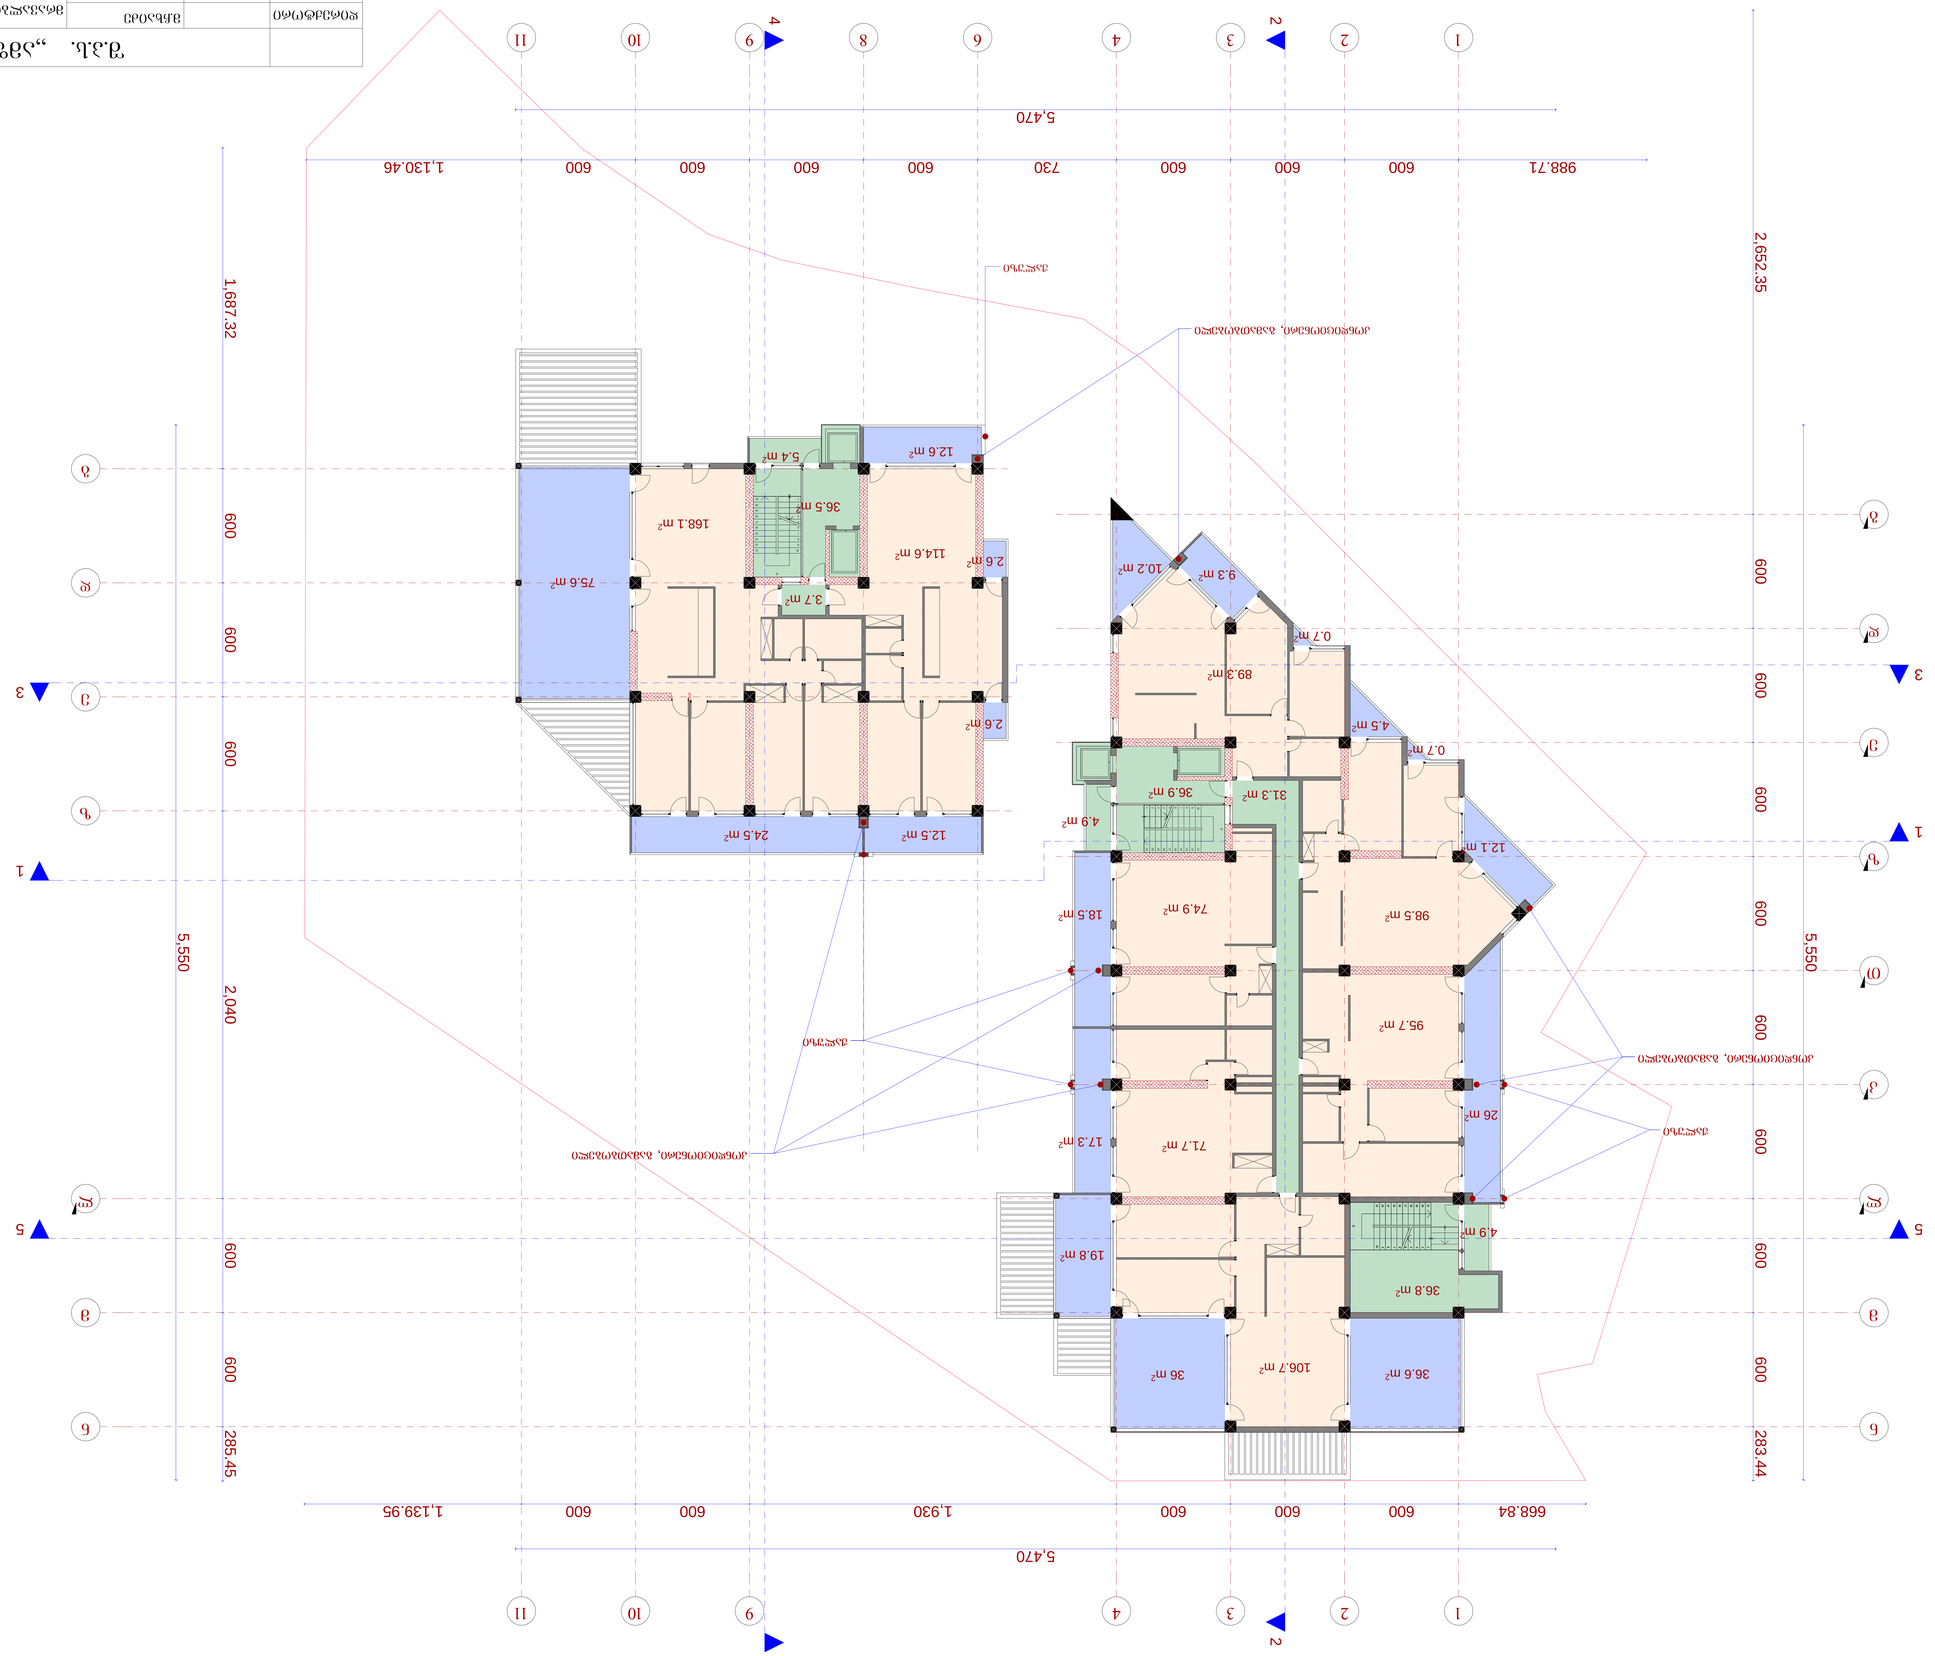

1

1

2

2

3

3

4

4 6

9

9

10

10

11

11

n n

m m

l l

k

T

z

e

d

g

8

d

g

e

z

1

2

3

4

5

6

7

8

9

10

11

12

13

14

15

16

17

18

19

20

21

123456789

10

11
21

20

19

18

17

16

15

14

13

12

10987654321

11

12

13

14

15

16

17

18

19

20

21

4

4

1

1

5 5

2

2

3

3

5,550

5,470

5,470

988.71 600 600 600 730 600 600 600 600 1,130.46

668.84 600 600 600 1,930 600 600 1,139.95

1,687.32 600 600 600 2,040 600 600 285.45

2,652.35 600 600 600 600 600 600 600 600 283.44 5,550

106.7 m2

19.8 m2

36.6 m2
12.1 m2

4.5 m2

10.2 m2

98.5 m2

31.3 m 36.9 m2 2

114.6 m2

75.6 m2

168.1 m2

3.7 m2

5.4 m2
36.5 m2

9.3 m2

89.3 m2

2.6 m2

2.6 m2

12.5 m2 24.5 m2

12.6 m2

4.9 m2

18.5 m2

17.3 m2

26 m2

36 m2

95.7 m2

74.9 m2

71.7 m2

0.7 m2

0.7 m2

36.8 m2
4.9 m2

კონდიციონერი, გამათბობელი

კონდიციონერი, გამათბობელი

კონდიციონერი, გამათბობელი

ჟალუზი

ჟალუზი

ჟალუზი

გეგმა 65.55 ნიშნულზე მ.: 1:100

გეგმა 65.55 ნიშნულზე

მრავალბინიანი საცხოვრებელი სახლი

ქ. თბილის, ვაკე-საბურთალოს რაიონი

მე-9 საავადმყოფოს ჩრდილოეთით

(კორექტირება)

მ.ჩხაიძე

მ.აბაიშვილი

მ.მექვაბიშვილი

მ 1:100 ფურც. ფურც.რ.

დაკვეთა #

დირექტორი

პრ.ავტორი

pr.

სტადია

პრ.მთ.არქიტ

შეასრულა

პრ.მთ. კონს.

შეამოწმა

ნ.სვანიძე

მ.ჩხაიძე

მ.ჩხაიძე

S.p.s. ,,amfioni"

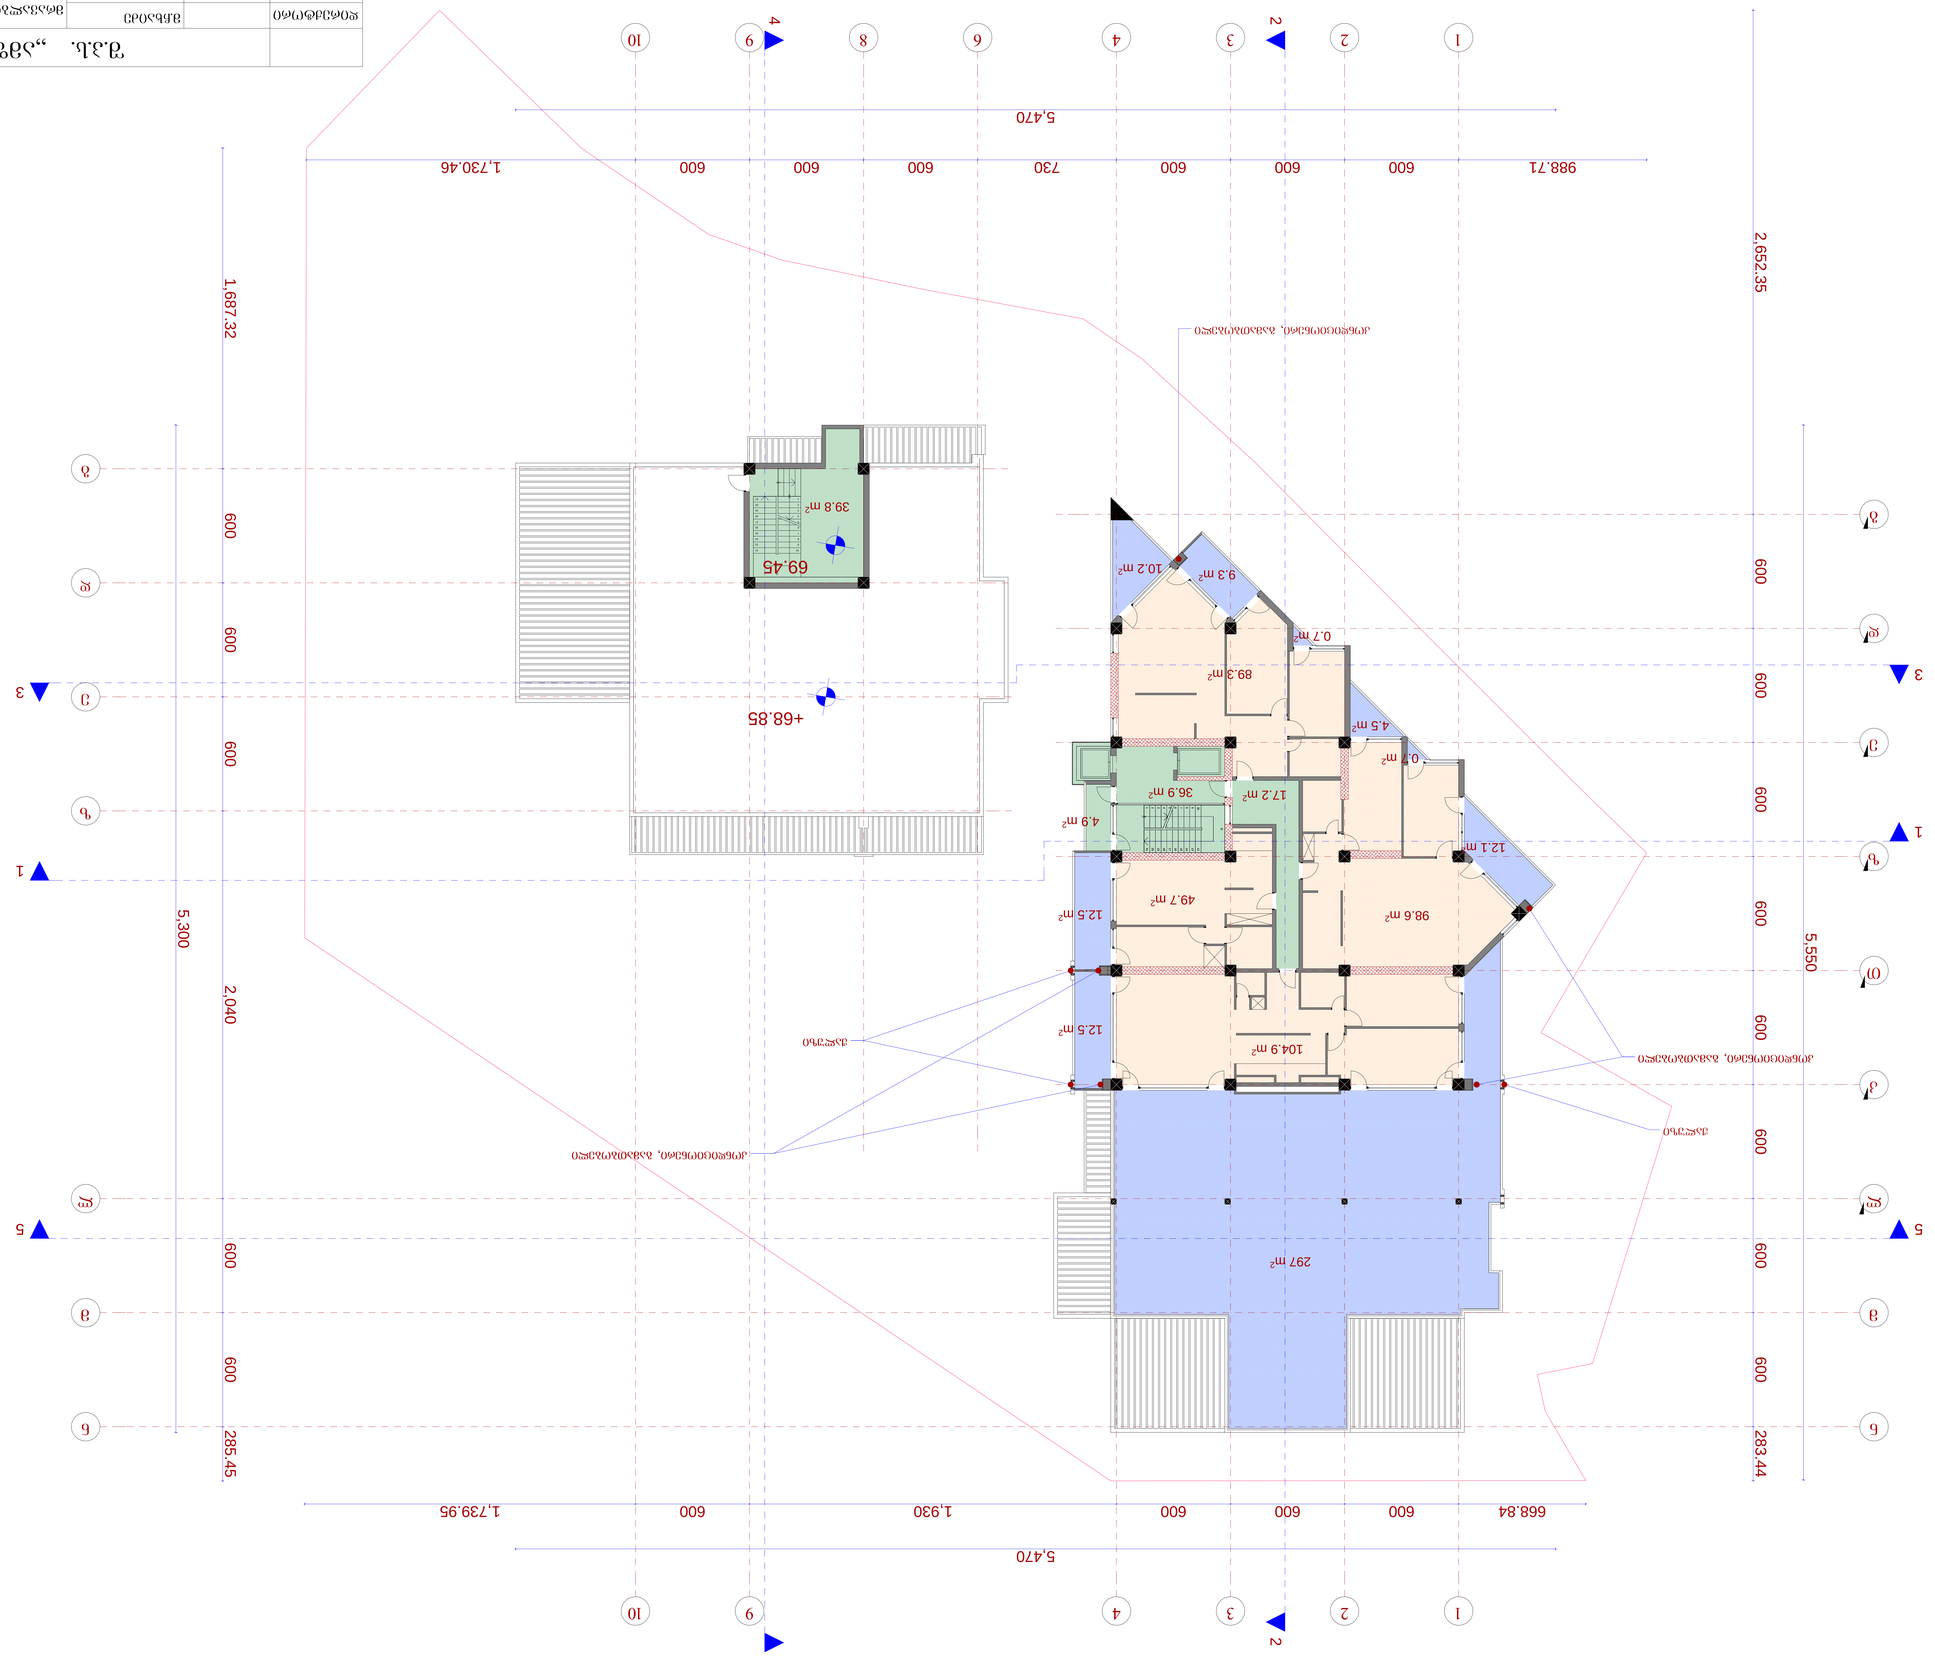

1

1

2

2

3

3

4

4 6

9

9

10

10

n n

m m

l l

k

T

z

e

d

g

8

d

g

e

z

1

2

3

4

5

6

7

8

9

10

11

12

13

14

15

16

17

18

19

20

21

10987654321

11

12

13

14

15

16

17

18

19

20

21

4

4

1

1

5 5

2

2

3

3

5,300

988.71 600 600 600 730 600 600 600 1,730.46

5,470

668.84 600 600 600 1,930 600 1,739.95

1,687.32 600 600 600 2,040 600 600 285.45

2,652.35 600 600 600 600 600 600 600 600 283.44 5,550

5,470

+68.85

69.45
39.8 m2

49.7 m2

104.9 m2

297 m2

10.2 m2

17.2 m 36.9 m2 2
4.5 m2
0.7 m2

98.6 m2

0.7 m2

9.3 m2

89.3 m2

12.1 m2

4.9 m2

12.5 m2

12.5 m2

კონდიციონერი, გამათბობელი

კონდიციონერი, გამათბობელი

კონდიციონერი, გამათბობელი
ჟალუზი

ჟალუზი

გეგმა 68.85 ნიშნულზე

გეგმა 68.85 ნიშნულზე მ.: 1:100

მრავალბინიანი საცხოვრებელი სახლი

ქ. თბილის, ვაკე-საბურთალოს რაიონი

მე-9 საავადმყოფოს ჩრდილოეთით

(კორექტირება)

მ.ჩხაიძე

მ.აბაიშვილი

მ.მექვაბიშვილი

მ 1:100 ფურც. ფურც.რ.

დაკვეთა #

დირექტორი

პრ.ავტორი

pr.

სტადია

პრ.მთ.არქიტ

შეასრულა

პრ.მთ. კონს.

შეამოწმა

ნ.სვანიძე

მ.ჩხაიძე

მ.ჩხაიძე

S.p.s. ,,amfioni"

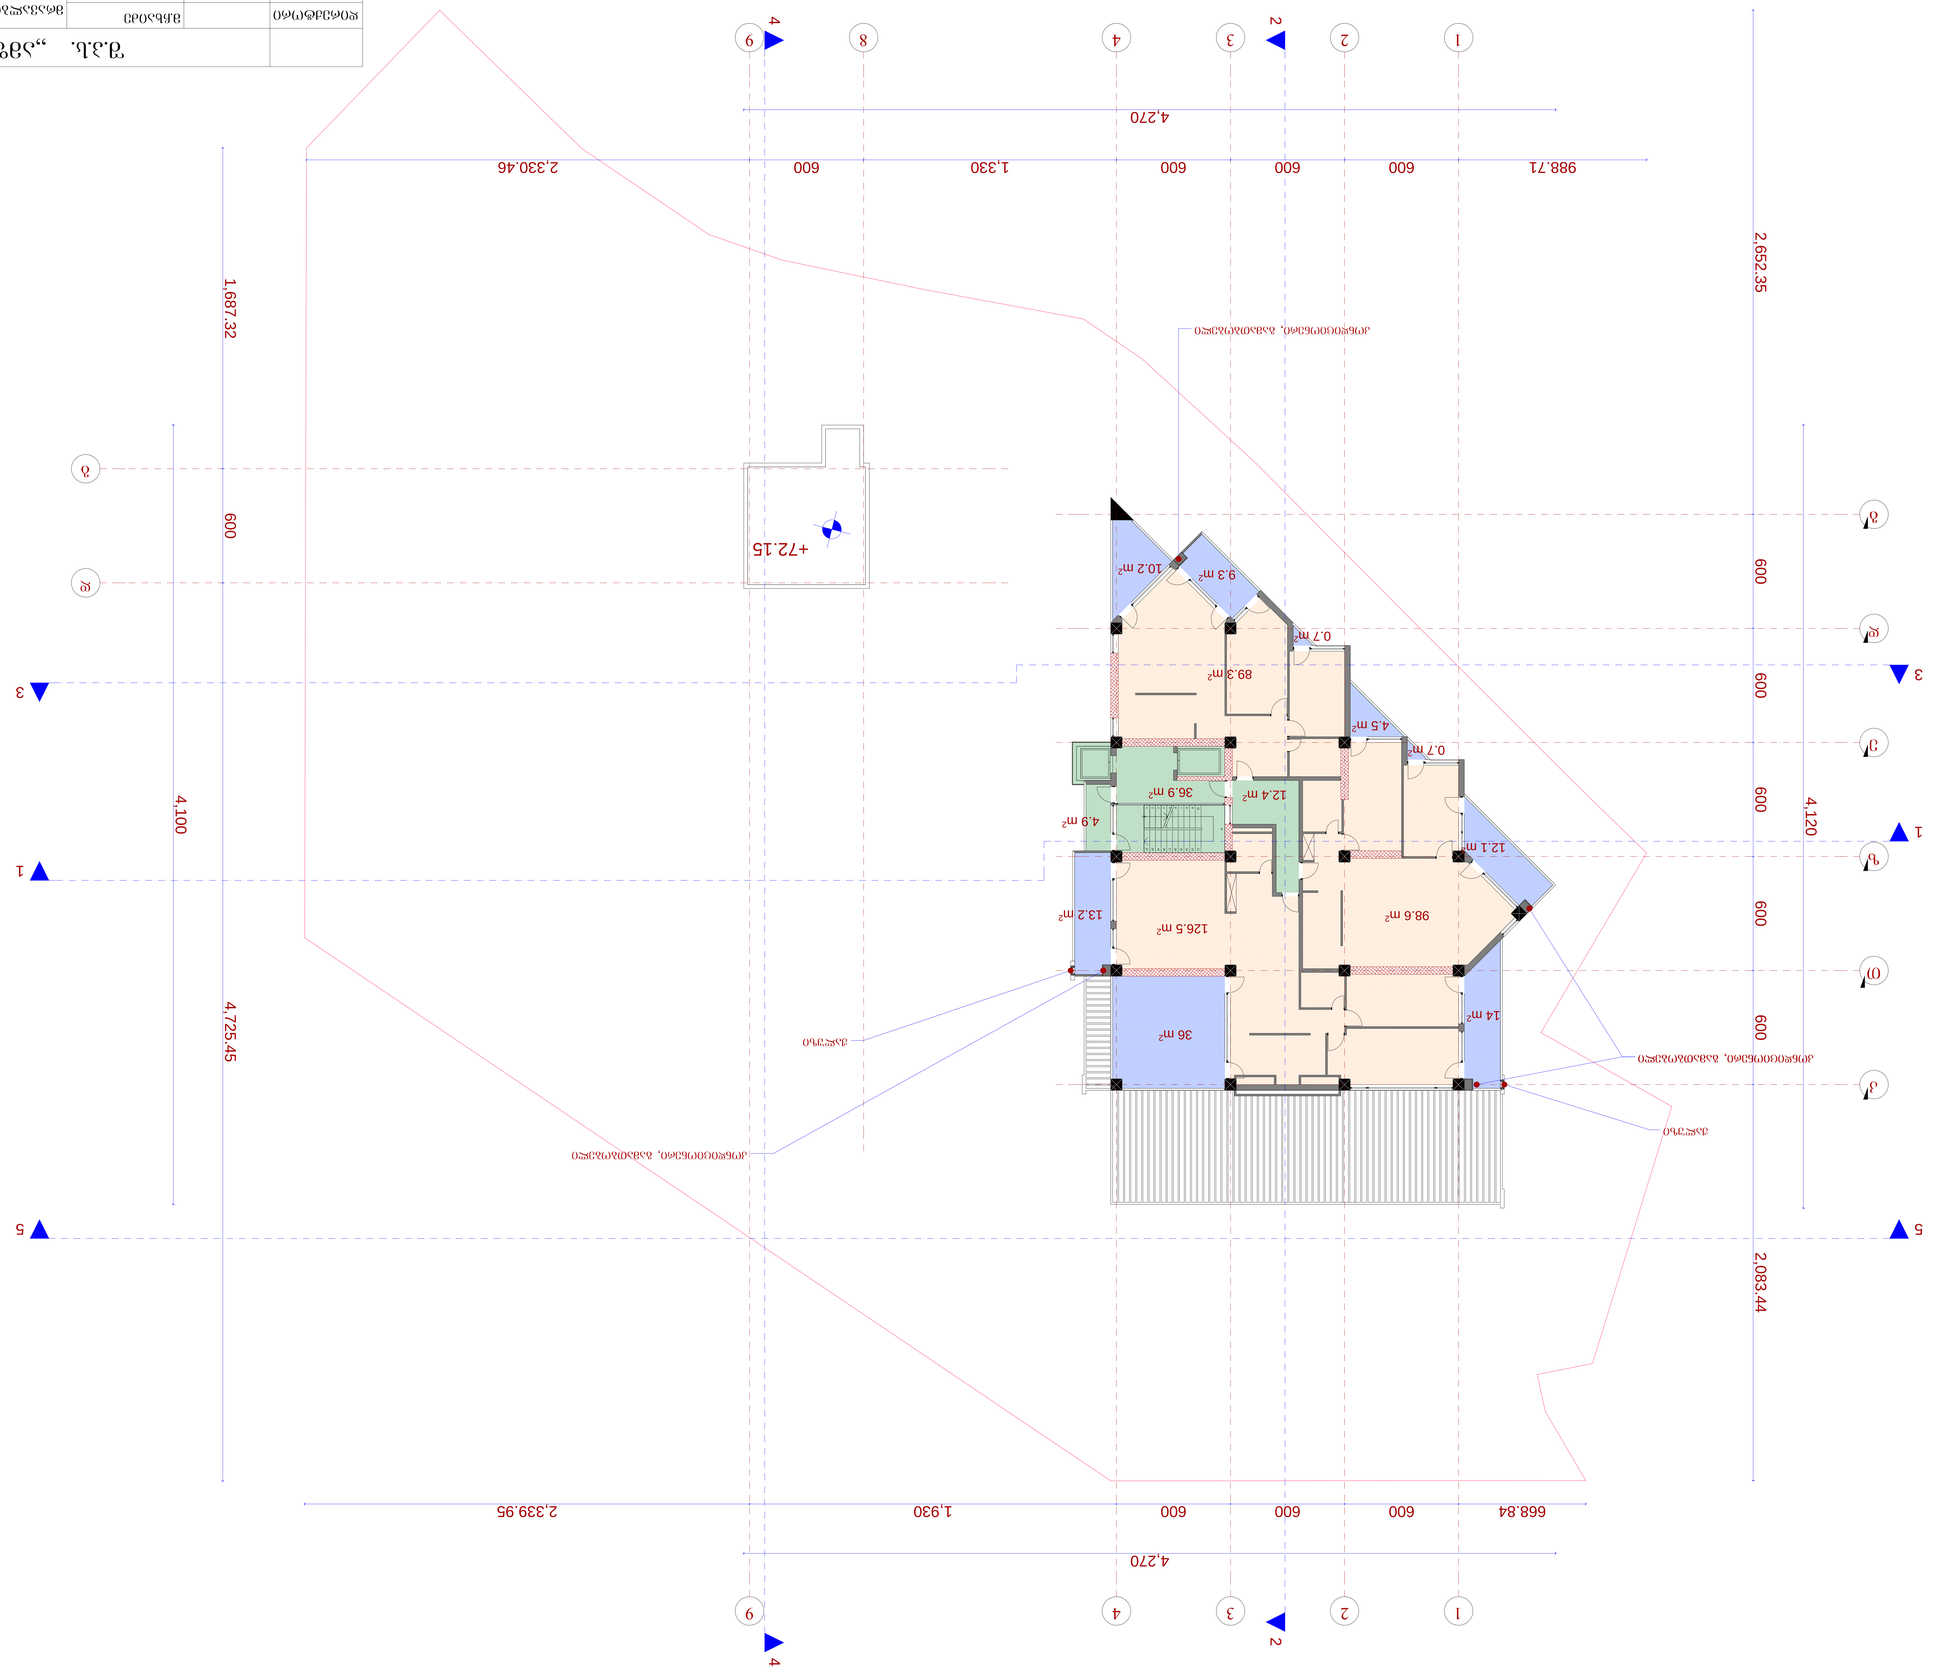

1

1

2

2

3

3

4

4

9

9

k

T

d

g

8

d

g

e

z

10987654321

11

12

13

14

15

16

17

18

19

20

21

4

4

1

1

5 5

2

2

3

3

988.71 600 600 600 1,330 600 2,330.46

4,270

668.84 600 600 600 1,930 2,339.95

1,687.32 600 4,725.45

2,652.35 600 600 600 600 600 2,083.44 4,120

4,270

4,100

+72.15

126.5 m2

10.2 m2

12.4 m 36.9 m2 2
4.5 m2
98.6 m2

9.3 m2

89.3 m2

12.1 m2

4.9 m2

13.2 m2

0.7 m2

0.7 m2

36 m2

14 m2

კონდიციონერი, გამათბობელი

კონდიციონერი, გამათბობელი

კონდიციონერი, გამათბობელი
ჟალუზი

ჟალუზი

გეგმა 72.15 ნიშნულზე

გეგმა 72.15 ნიშნულზე მ.: 1:100

მრავალბინიანი საცხოვრებელი სახლი

ქ. თბილის, ვაკე-საბურთალოს რაიონი

მე-9 საავადმყოფოს ჩრდილოეთით

(კორექტირება)

მ.ჩხაიძე

მ.აბაიშვილი

მ.მექვაბიშვილი

მ 1:100 ფურც. ფურც.რ.

დაკვეთა #

დირექტორი

პრ.ავტორი

pr.

სტადია

პრ.მთ.არქიტ

შეასრულა

პრ.მთ. კონს.

შეამოწმა

ნ.სვანიძე

მ.ჩხაიძე

მ.ჩხაიძე

S.p.s. ,,amfioni"

გეგმა 75.45 ნიშნულზე მ.: 1:100

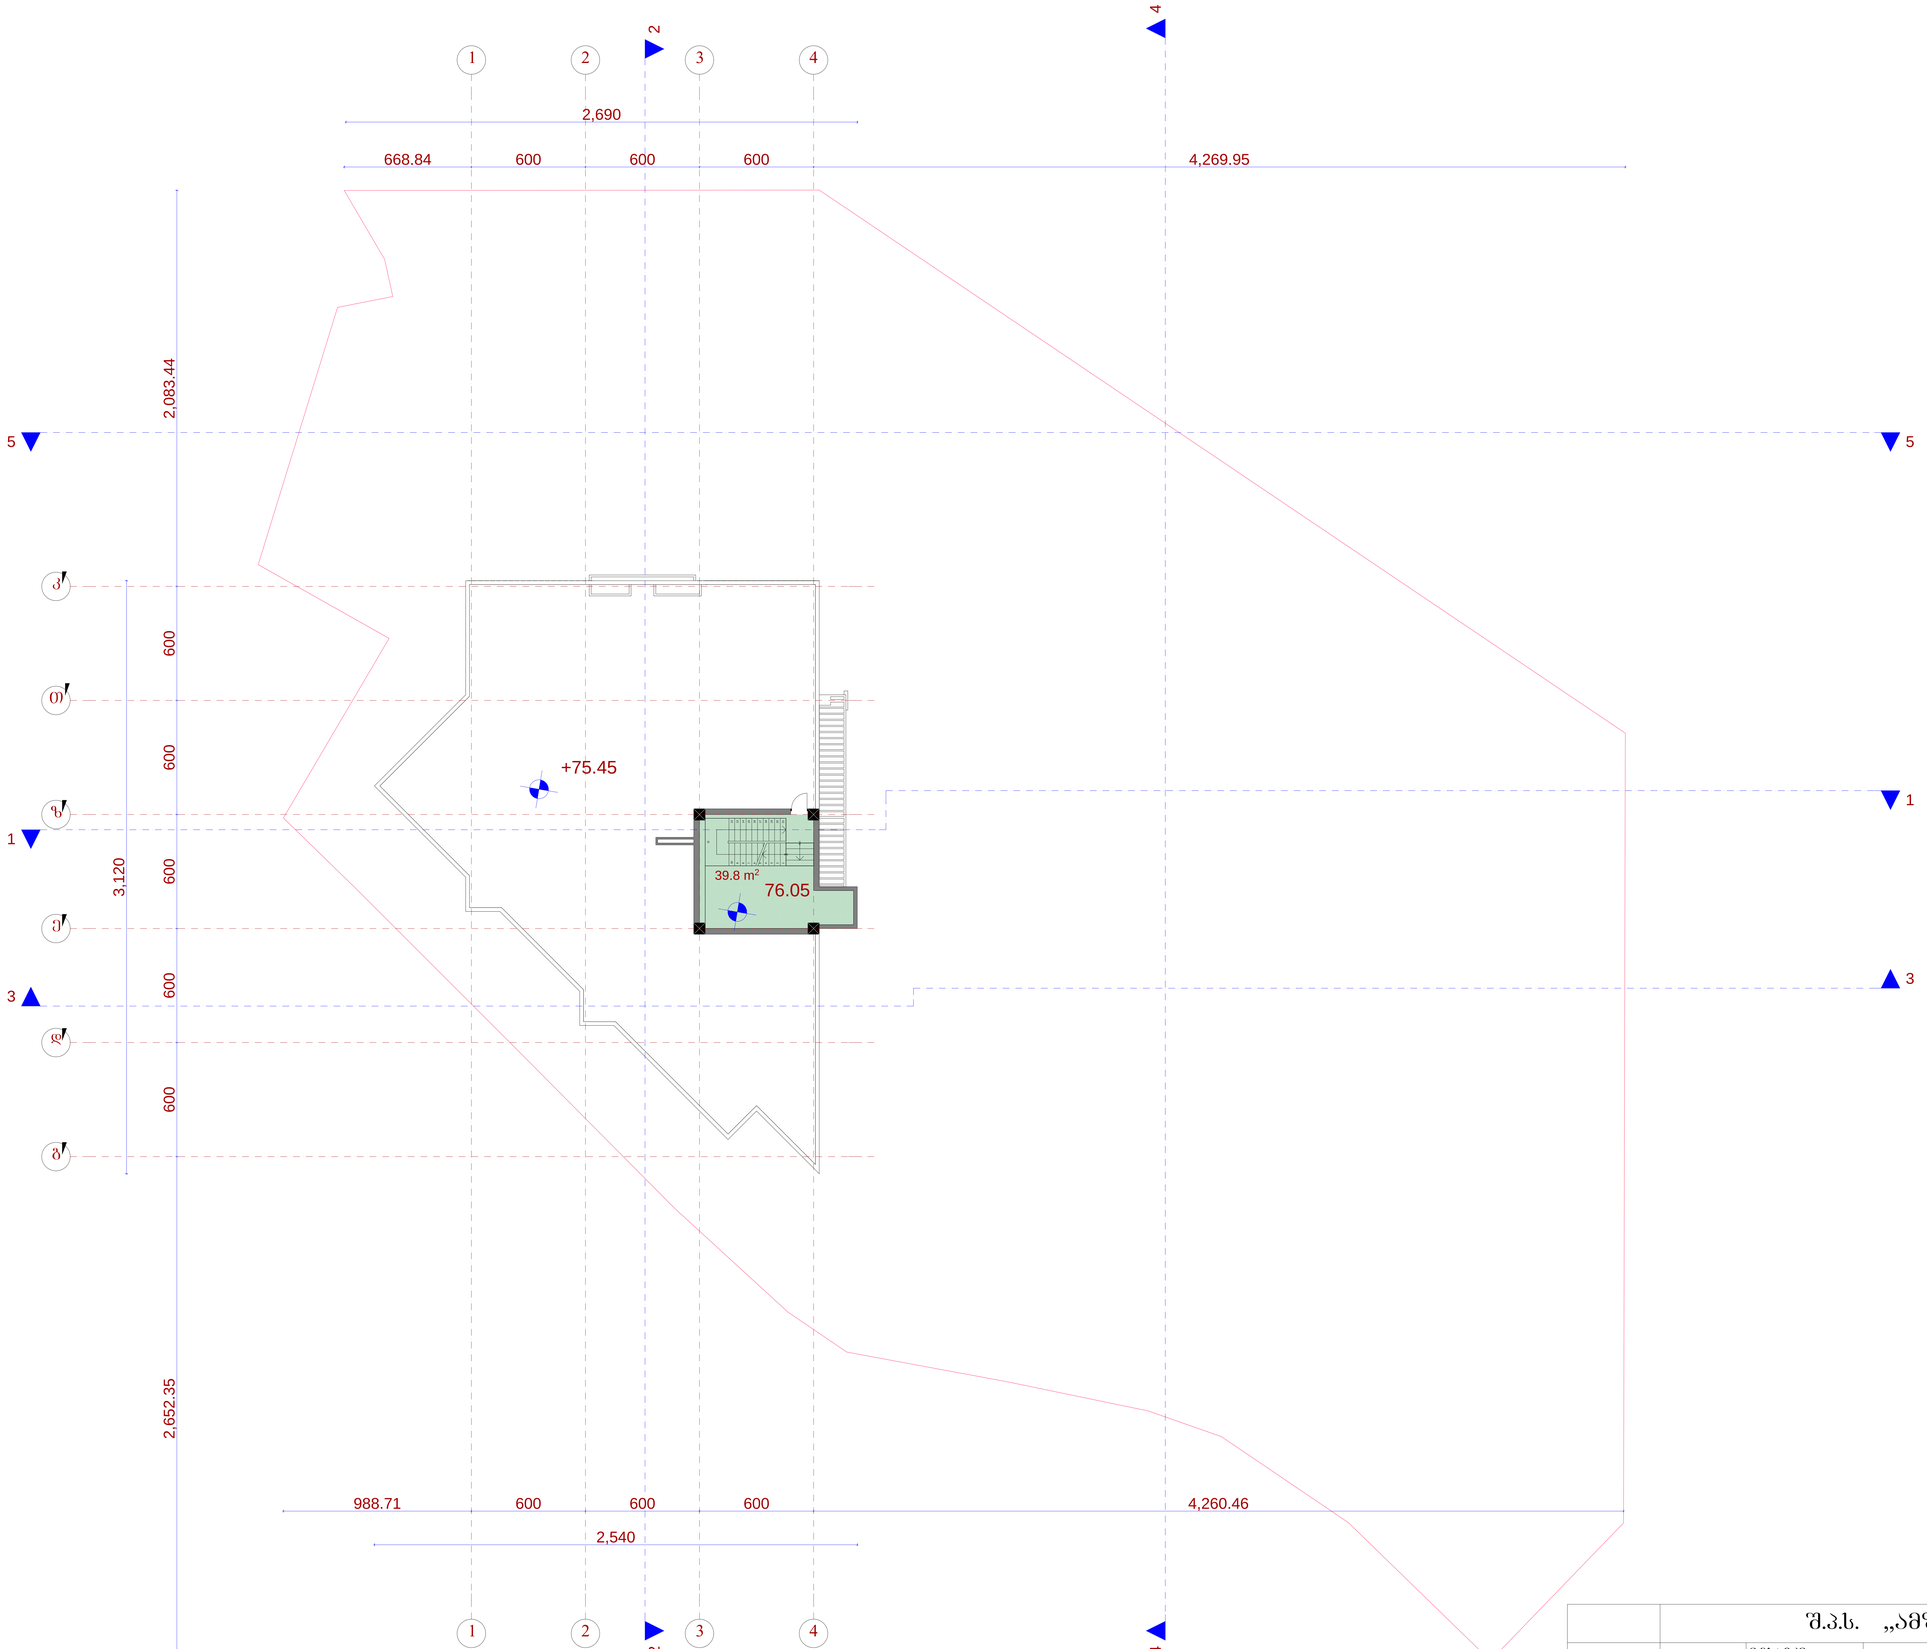

	შ.პ.ს. „ამფიონი"				
დირექტორი		მ.ჩხაიძე	მრავალბინიანი საცხოვრებელი სახლი ქ. ობილის, ვაკე-საბურთალოს რაიონი მე-9 საავადმყოფოს ჩრდილოეთით (კორექტირება)		
არ.მთ.არქიტ		მ.ჩხაიძე			
არ.პროექტორი		ნ.სვანიძე			
შესრულა		მ.აბაიშვილი	მ 1:100	სტადია	სულ
არ.მთ. კონს.		მ.მეძნაბიშვილი	გეგმა 75.45 ნიშნულზე	არ.	
შეამოწმა		მ.ჩხაიძე		დაკვეთა №	

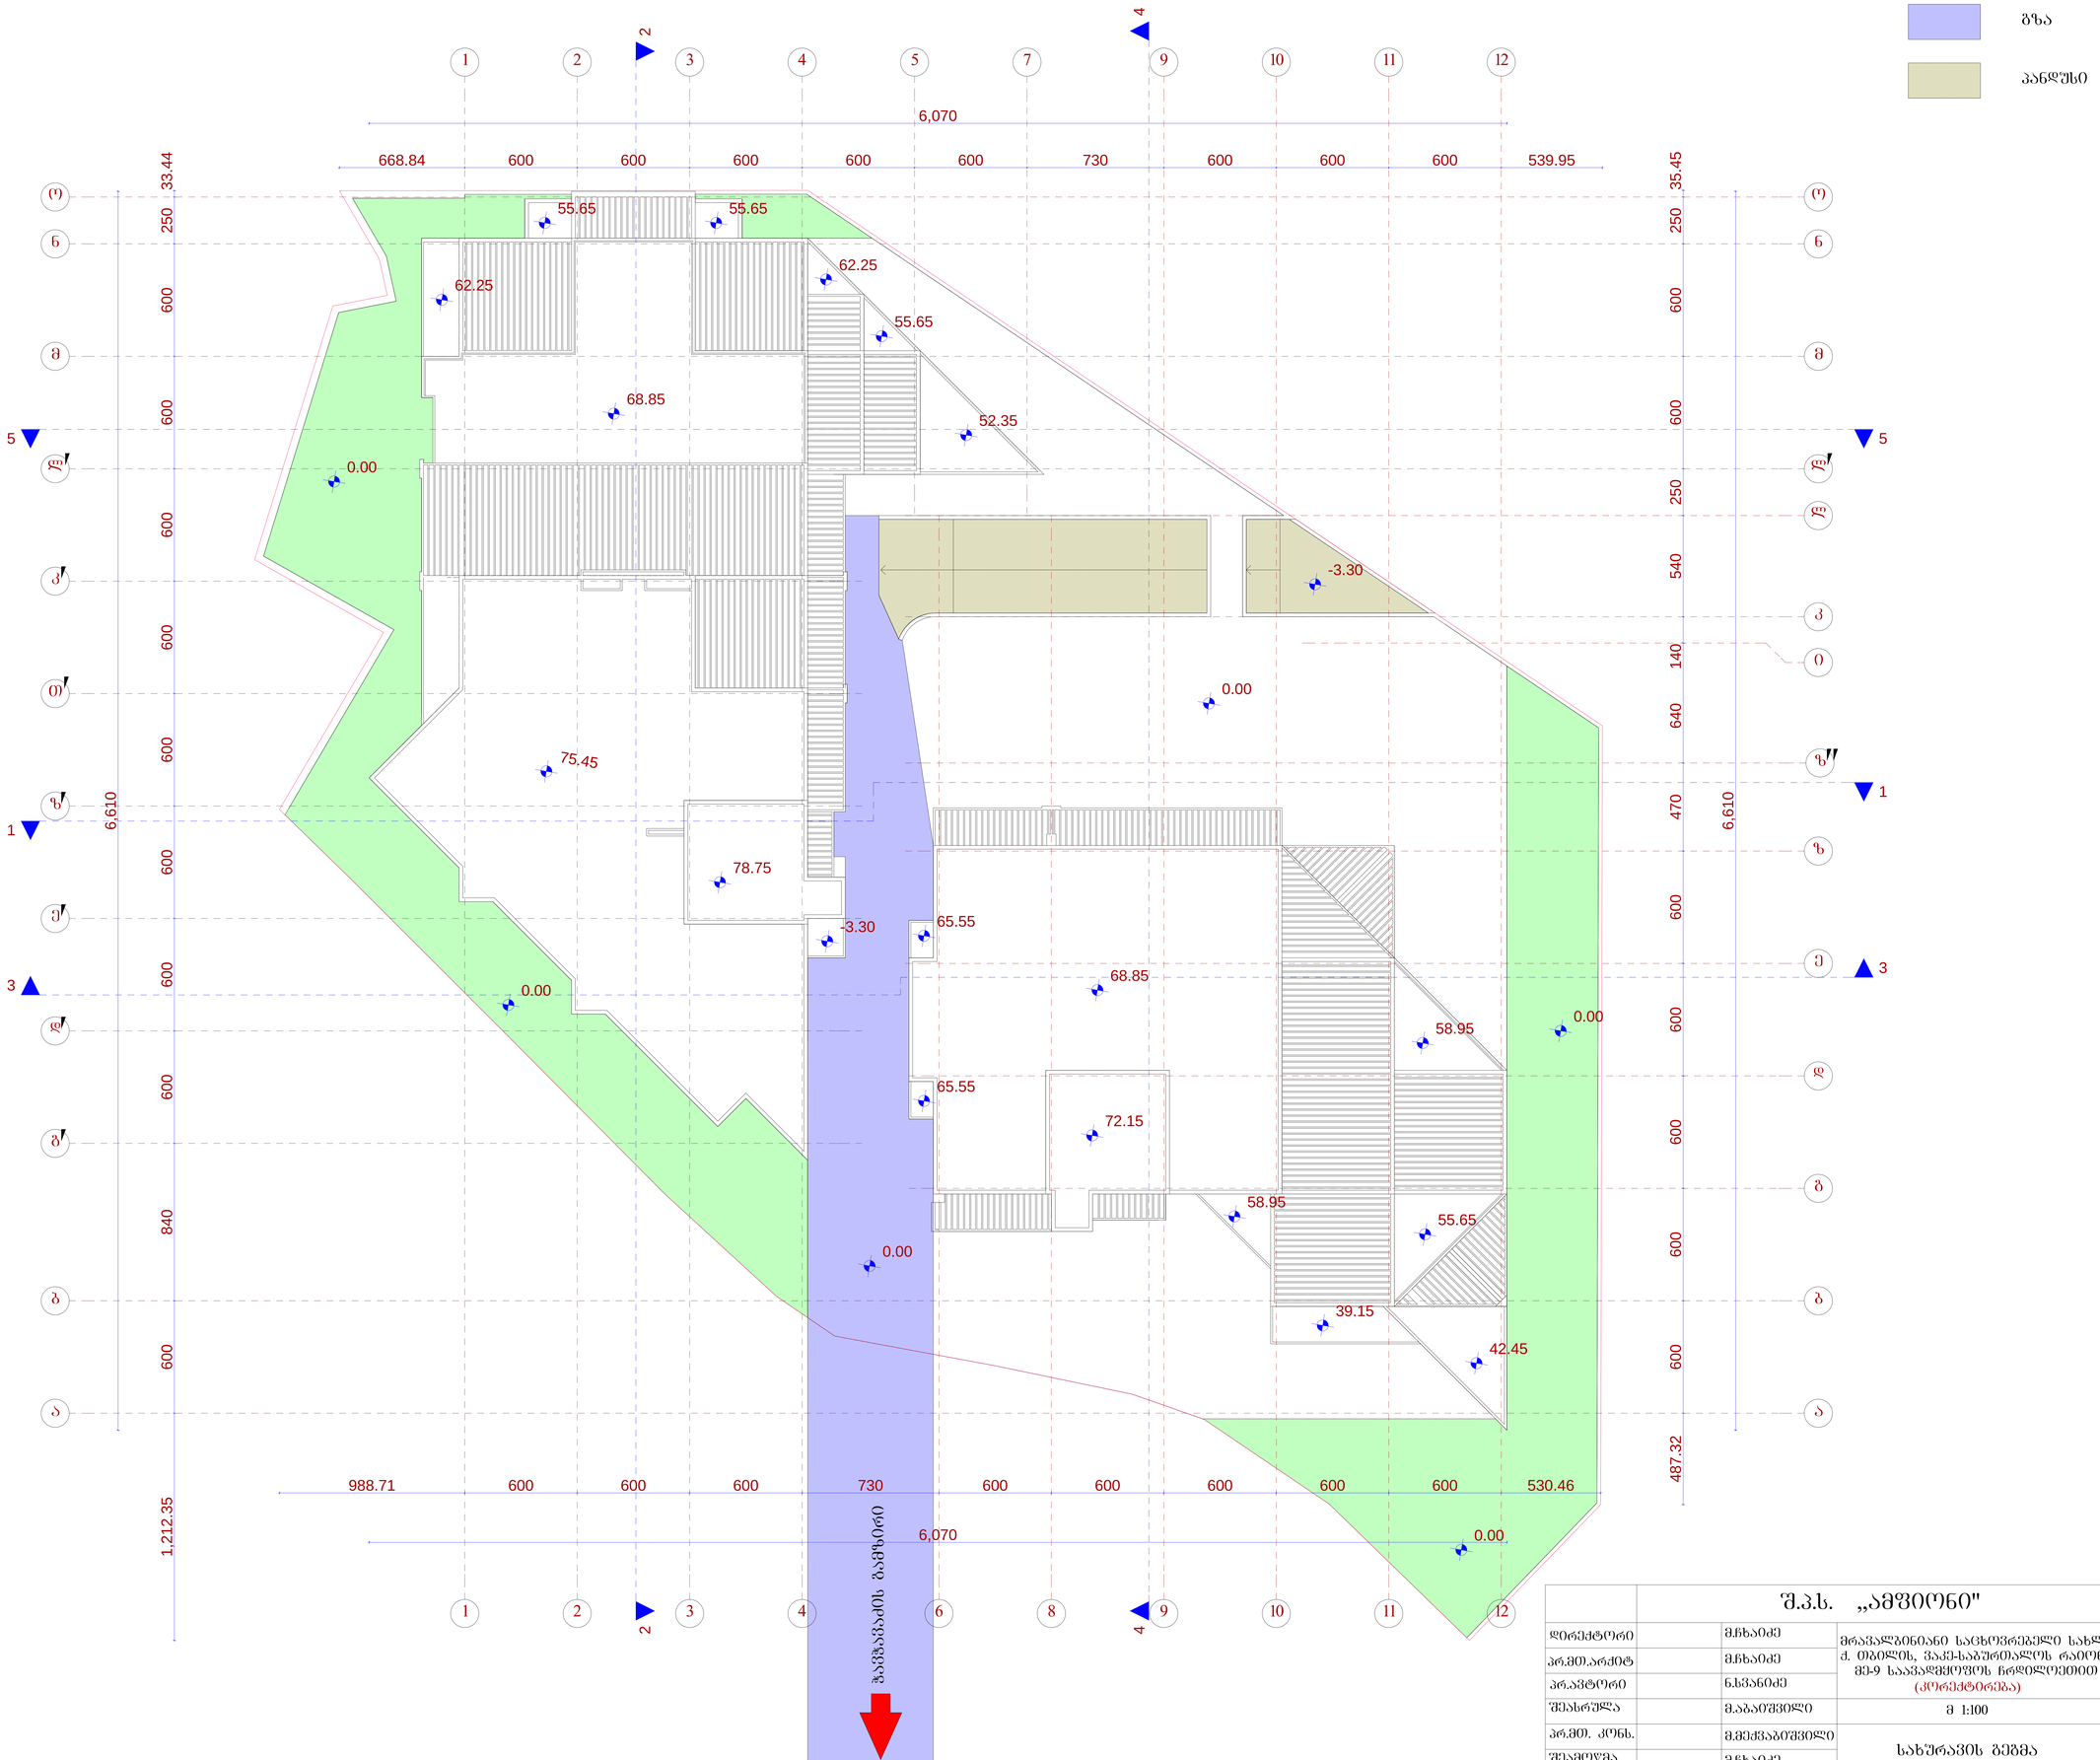

1

1

2

2

3

3

4

4

5

7

6

9

9

1

0
1

0

1

1
1

1

n

n

m

m

l

l

k

T

z

e

d

b

b

a

a

g

8

z

i

l

d

g

e

z

k

4 4

1

1

5

5

2 2

3

3

668.84 600 600 600 600 600 730 600 600 600 539.95

6,070

6,070

988.71 600 600 600 730 600 600 600 600 600 530.46

487.32 600 600 600 600 600 470 640 140 540 250 600 600 250 35.45

1,212.35 600 840 600 600 600 600 600 600 600 600 250 33.44

6,610

6,610

78.75

72.15

75.45

68.85

58.95

62.25

55.65

58.95

55.65

52.35

42.45

39.15

0.00

0.00

0.00

0.00

0.00

-3.30

-3.30

68.85

0.00

65.55

65.55

62.25

55.65 55.65

s

a

x

u

r

a

v

i

s

g

e

g

m

a

მრავალბინიანი საცხოვრებელი სახლი

ქ. თბილის, ვაკე-საბურთალოს რაიონი

მე-9 საავადმყოფოს ჩრდილოეთით

სახურავის გეგმა მ.: 1:100

(კორექტირება)

1

2
1

2

o

o

მ.ჩხაიძე

მ.აბაიშვილი

მ.მექვაბიშვილი

მ 1:100 ფურც. ფურც.რ.

დაკვეთა #

დირექტორი

პრ.ავტორი

pr.

სტადია

პრ.მთ.არქიტ

შეასრულა

პრ.მთ. კონს.

შეამოწმა

ნ.სვანიძე

მ.ჩხაიძე

მ.ჩხაიძე

S.p.s. ,,amfioni"

ჭავჭავაძის გამზირი

g

z

a

p

a

n

d

u

s

i