# ფასადი 1 - 6 ღერძებს შორის მ. 1:100

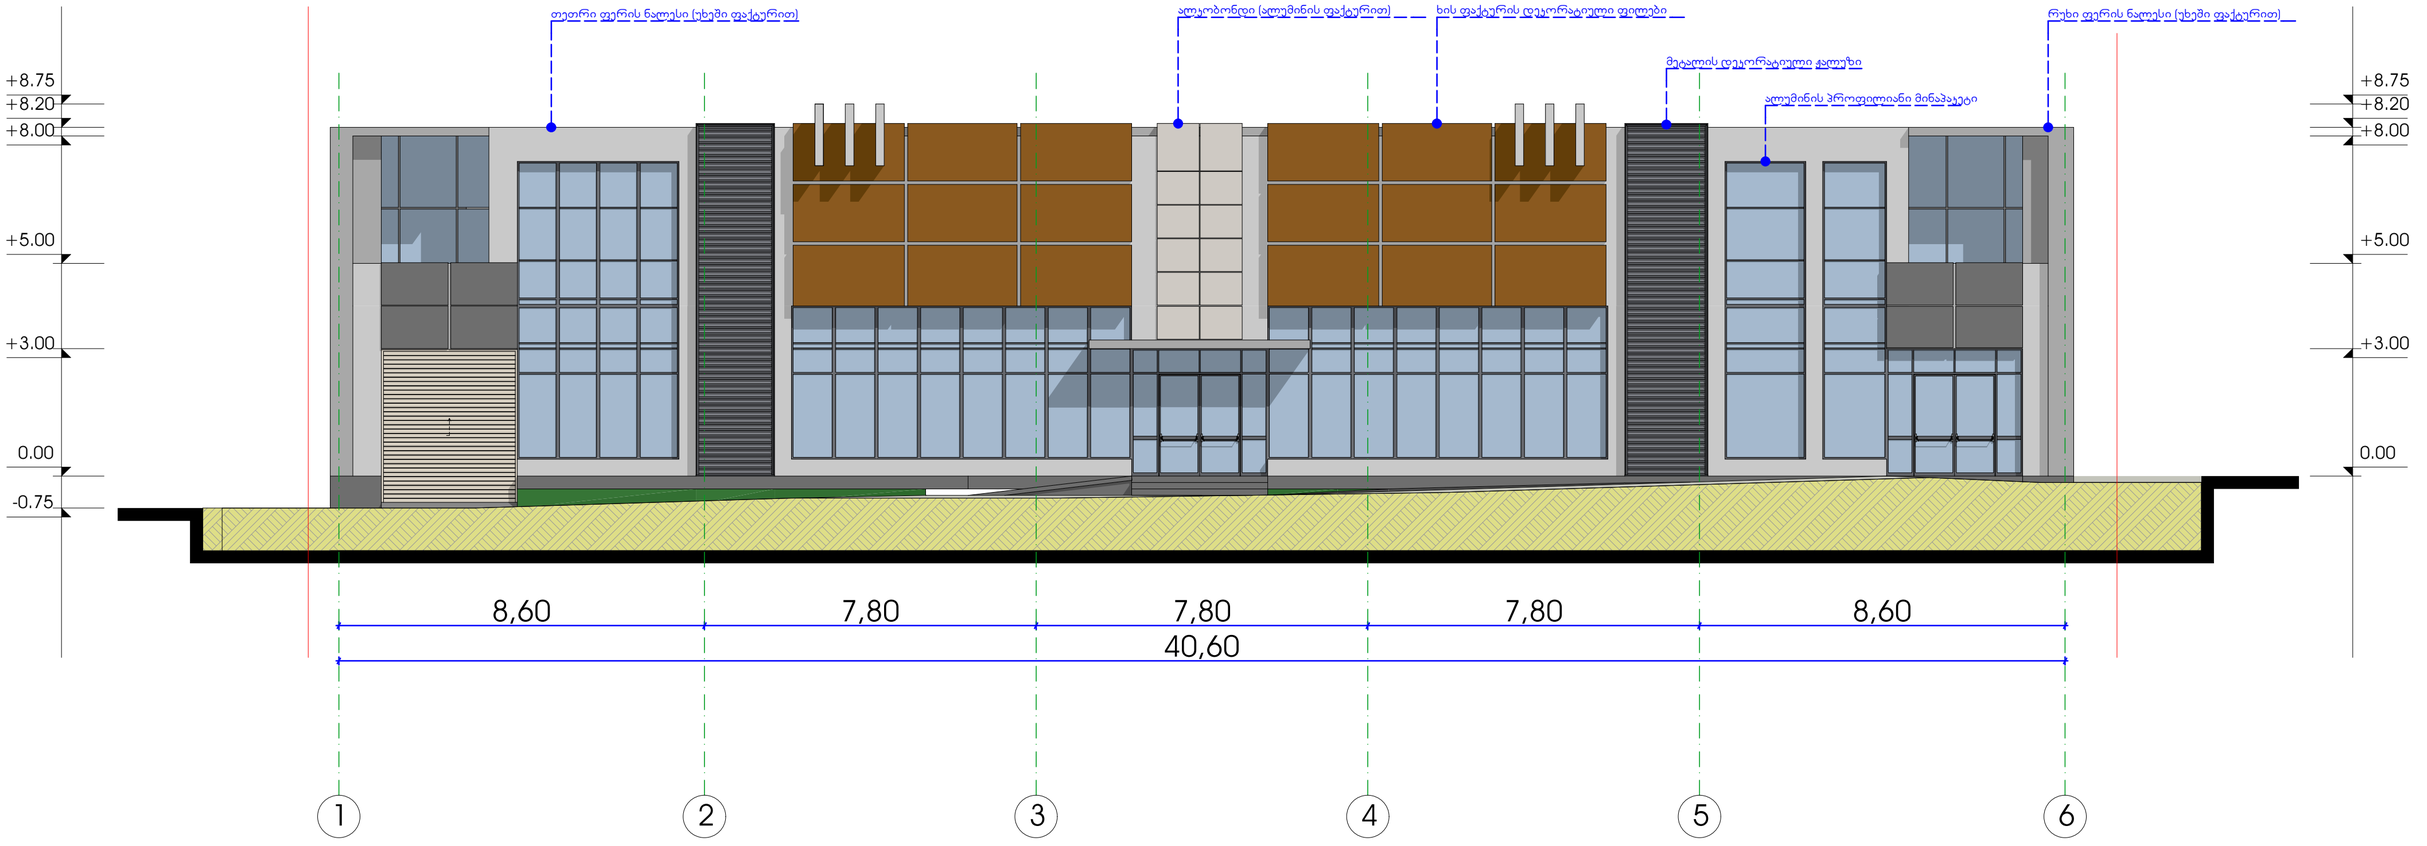


| | | | | |
|---|---|---|---|---|
| 1:100 | დამკვეთი ლაგა სიგვა | მრავალფუნქციური კომპლექსი | | ქ.თბილისი მუხიანის სანიტარიული რაიონიდან სასასვლელი გზის მარცხენა მხარე,სამართ სადგურ ,,მუხიანი,, - ის დეხარად |
| | | არქიტექტორი | ც.ბართაია | |
| | | დაამუშავა | ც.ბართაია | |

ფასადი ა - დ ღერძებს შორის მ. 1:100

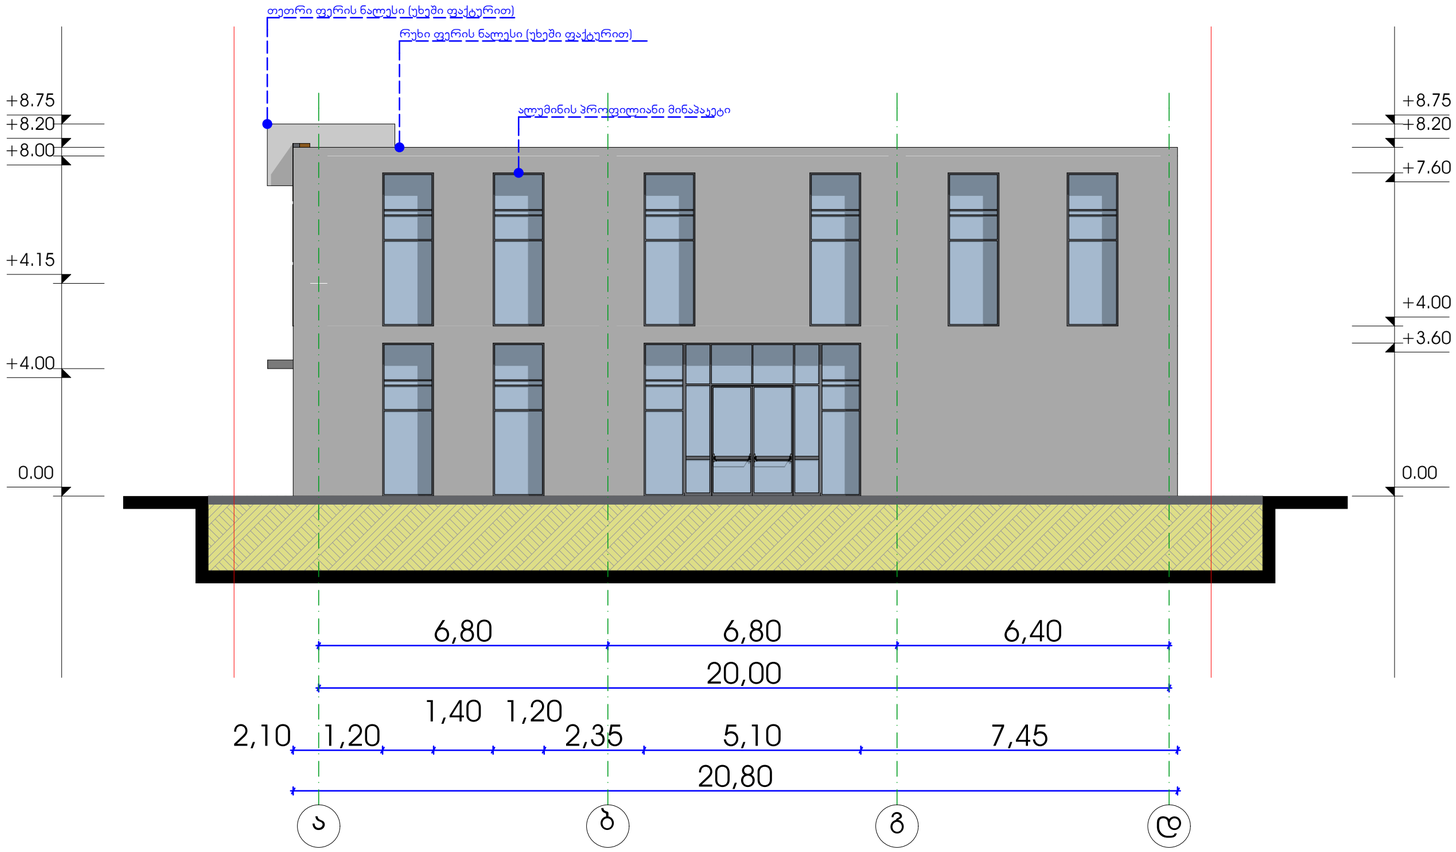


| | | | | | |
|---|---|---|---|---|---|
| 1:100 | დამკვეთი ლაგა სიგეა | მრავალფუნქციური კომპლექსი | | | ქ.თბილისი მუხიანის სამხრეთბელი რაიონილდანის ასასვლელი გზის მარცხენა მხარე,სამართ სადგურ ,,მუხიანი,, - ის დებარედ |
| | | არქიტექტორი | ც.ბართაია | | |
| | | დაამუშავა | ც.ბართაია | | |

ფასადი 6 - 1 ღერძებს შორის მ. 1:100

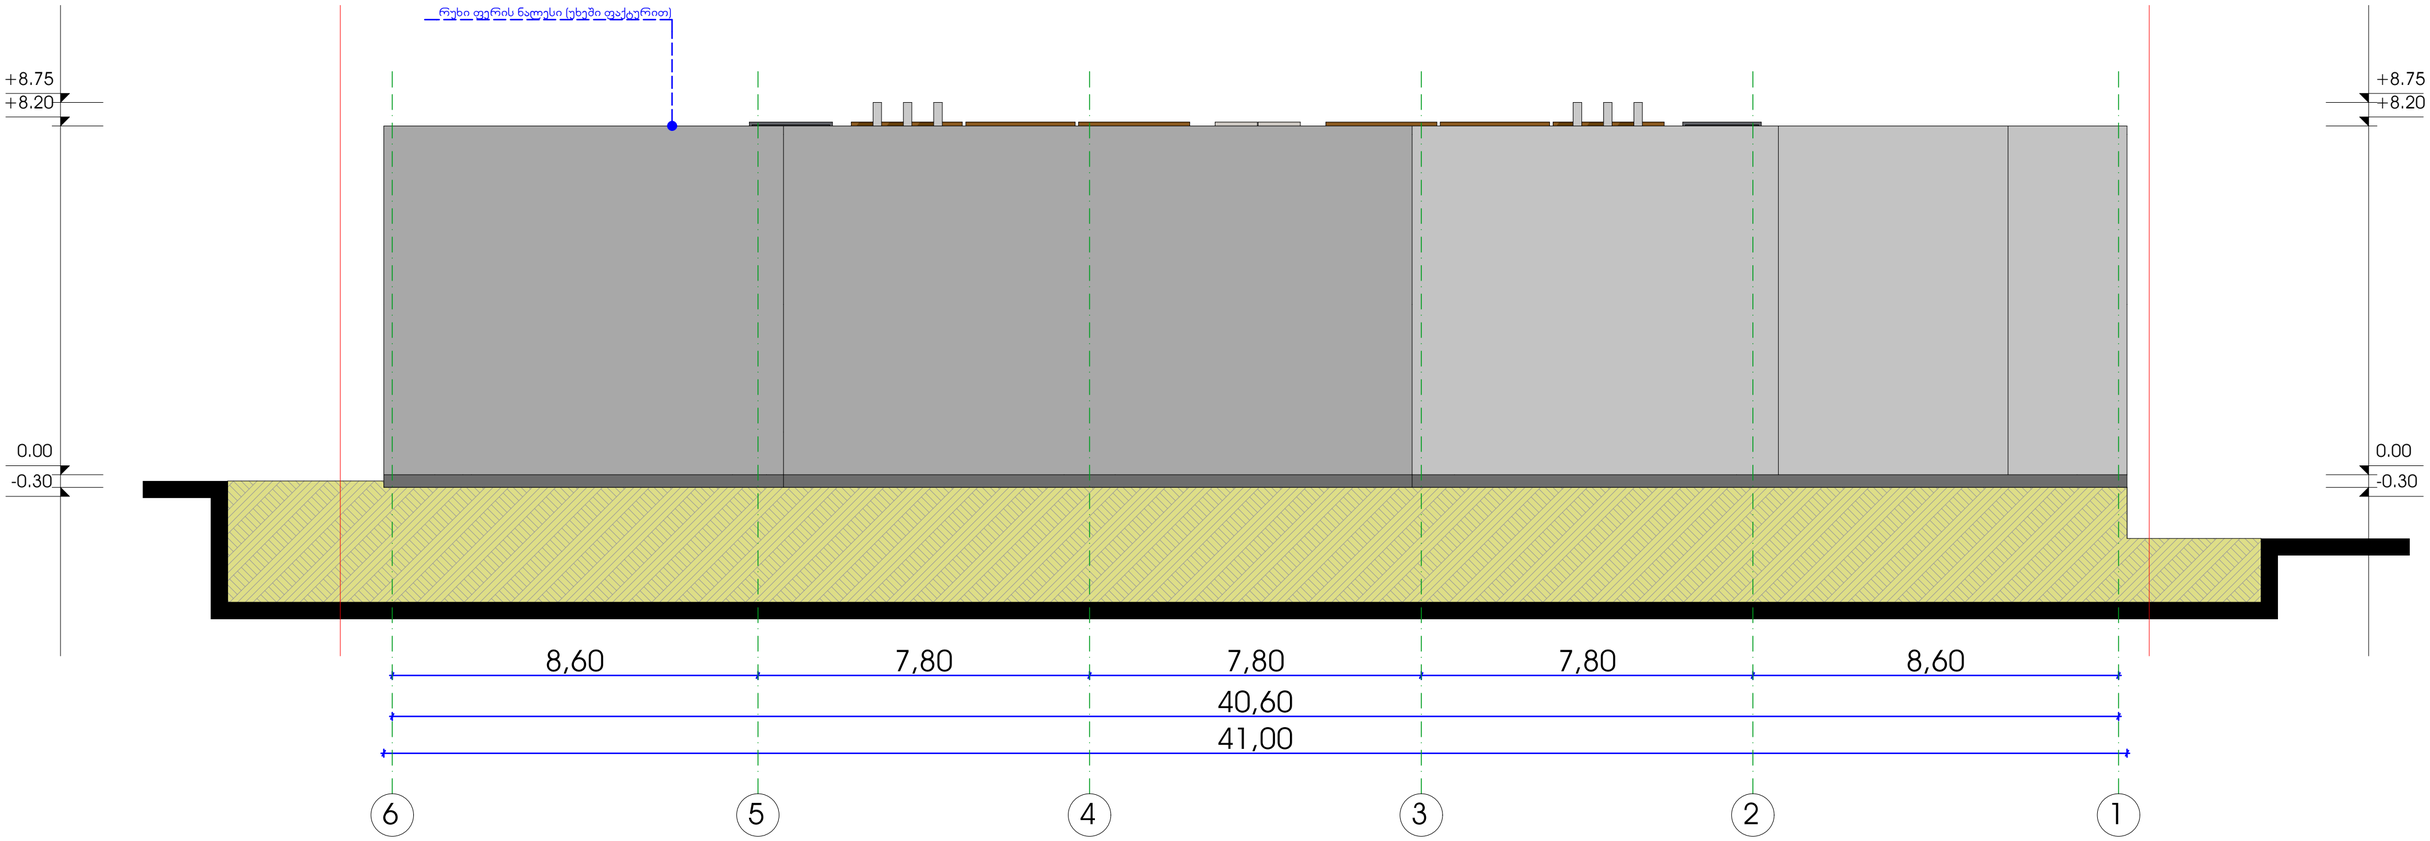


| | | | | |
|---|---|---|---|---|
| 1:100 | დამკვეთი ლაშა სიგუა | მრავალფუნქციური კომპლექსი | | ქ.თბილისი მუხიანის სამხრეთდასავლეთი რაიონიდან ასასვლელი გზის მარცხენა მხარე,სამხრეთ სადგურ ,,მუხიანი,, - ის დებარედ |
| | | არქიტექტორი | ც.ბართაია | |
| | | დამმუშავა | ც.ბართაია | |

ფასადი დ - ა ღერძებს შორის მ. 1:100

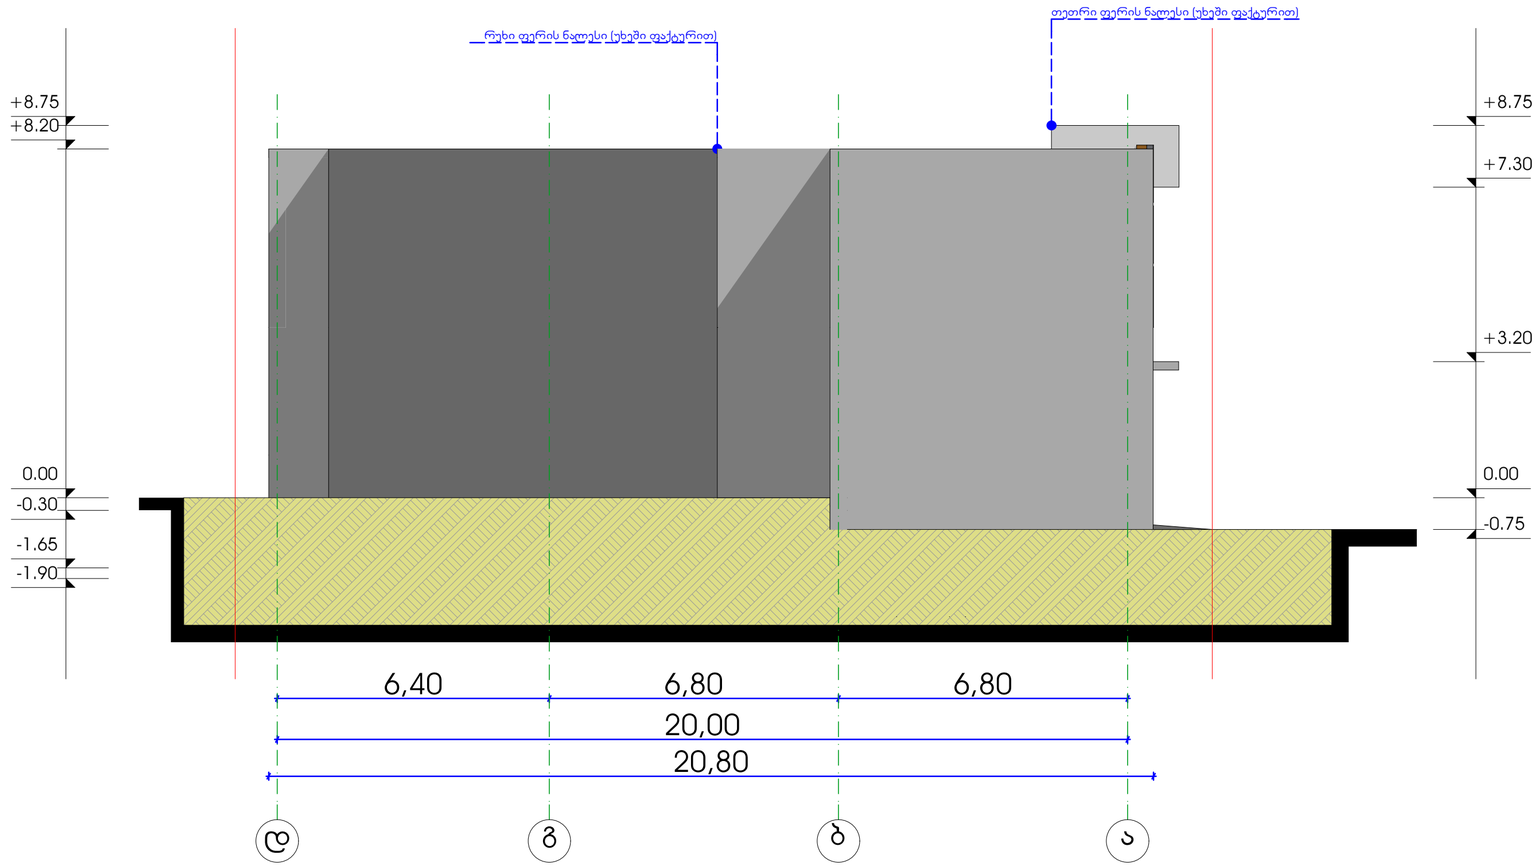


| | | | | |
|---|---|---|---|---|
| 1:100 | დამკვეთი ლუკა სიგუა | მრავალფუნქციური კომპლექსი | | ქ.თბილისი მუხიანის სანახოვრებელი რაიონიდან სასაქველი გზის მარცხენა მხარე,სამართ სადგურ ,,მუხიანი,, - ის დებარედ |
| | | არქიტექტორი | ც.ბართაია | |
| | | დაამუშავა | ც.ბართაია | |