


სიმაღლის განსაზღვრის სქემა
1 - 1

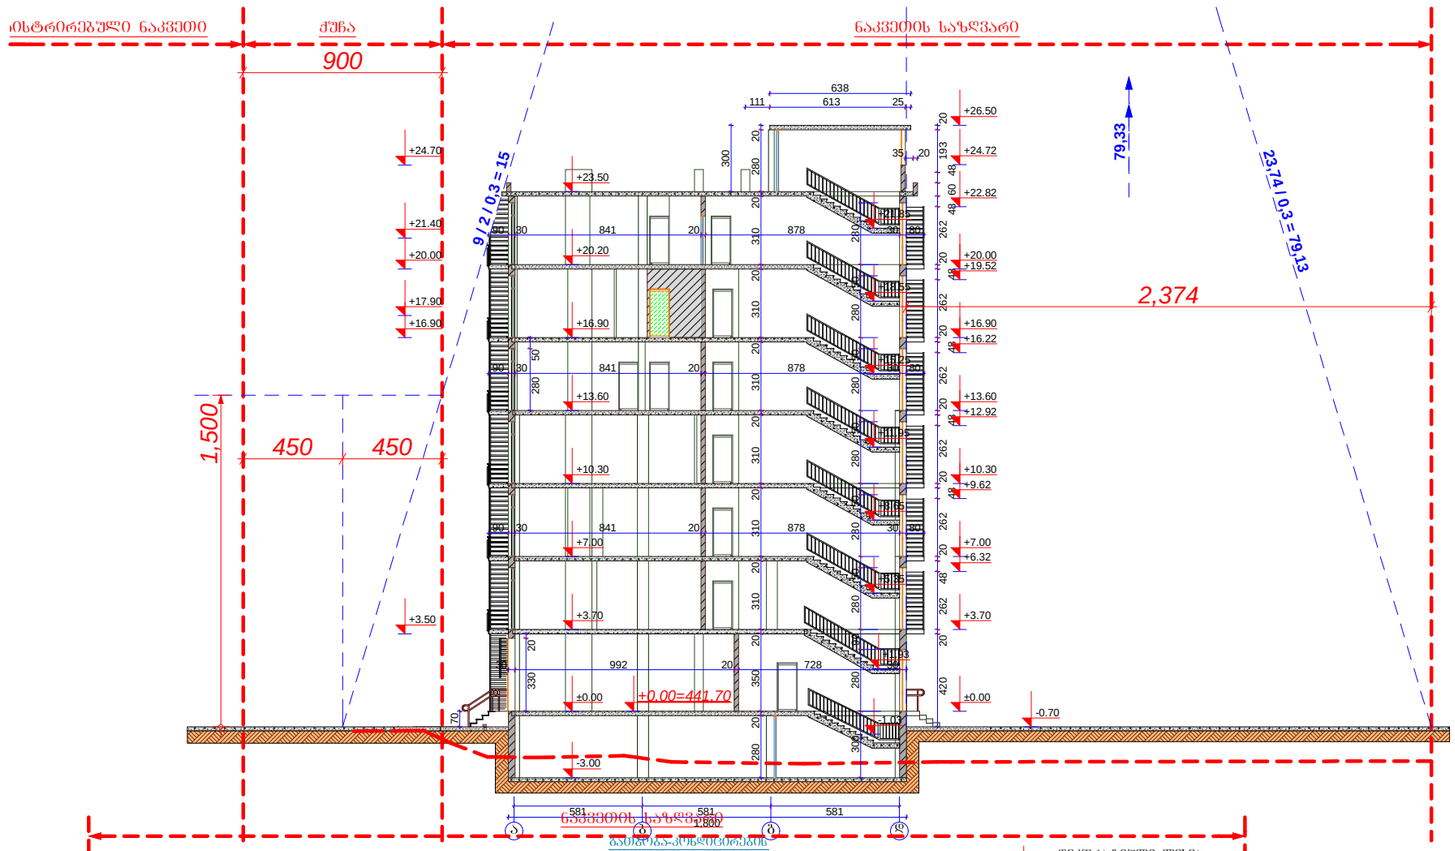

სიმაღლის განსაზღვრის სქემა
2 - 2

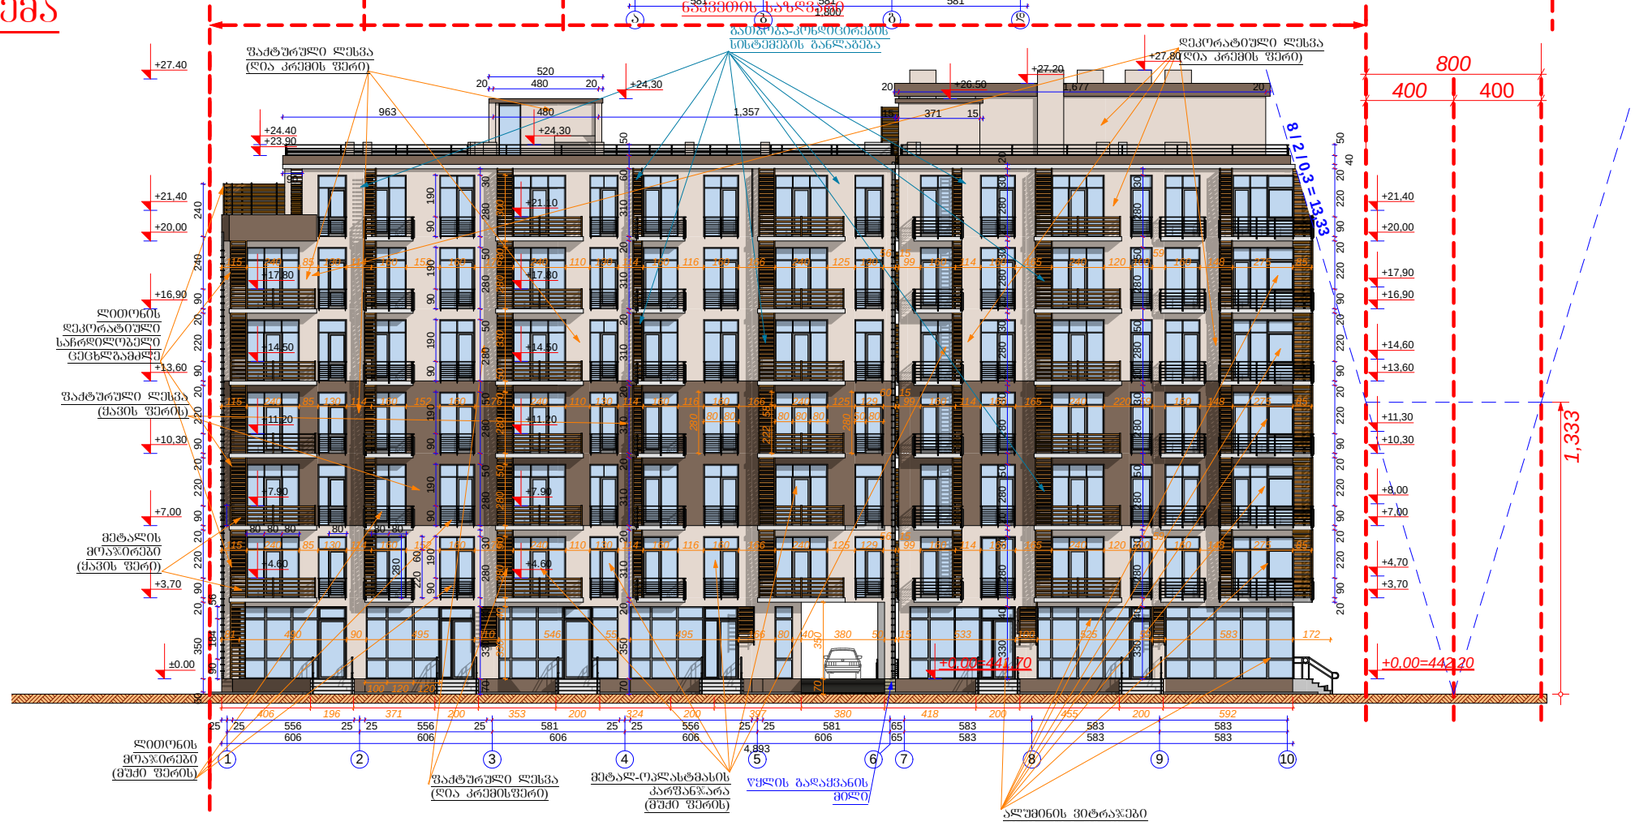

A-3	I-12 პროექტის №	დამკვეთი: "რეალ ესთეიტ კონსტრაქშენ" "Real Estate Construction"		ნახაზი: **სიმაღლის განსაზღვრა** (კორექტირებული)	პროექტის დასახელება: **მრავალფუნქციური კომპლექსი** ქ. ბათუმი, სოფელი დიღომი, ნაკვეთი 034/699
დირექტორი		ზ. ქოჩიაშვილი			თარიღი 19/04/2013
არქიტექტორი		ზ. ხანიძე			
არქიტექტორი		მ. პაპუაშვილი		"Real Estate Construction" ბათუმი, დიღომი, საბჭოთა ბაზისა და ახმეტელის ქუჩის გაკვეთა ტელ: (+995) 599 555 574	მასშტაბი 1-200 / სტადია არქიტექტურული პროექტი / ნომერი № 33
კონსტრუქტორი					

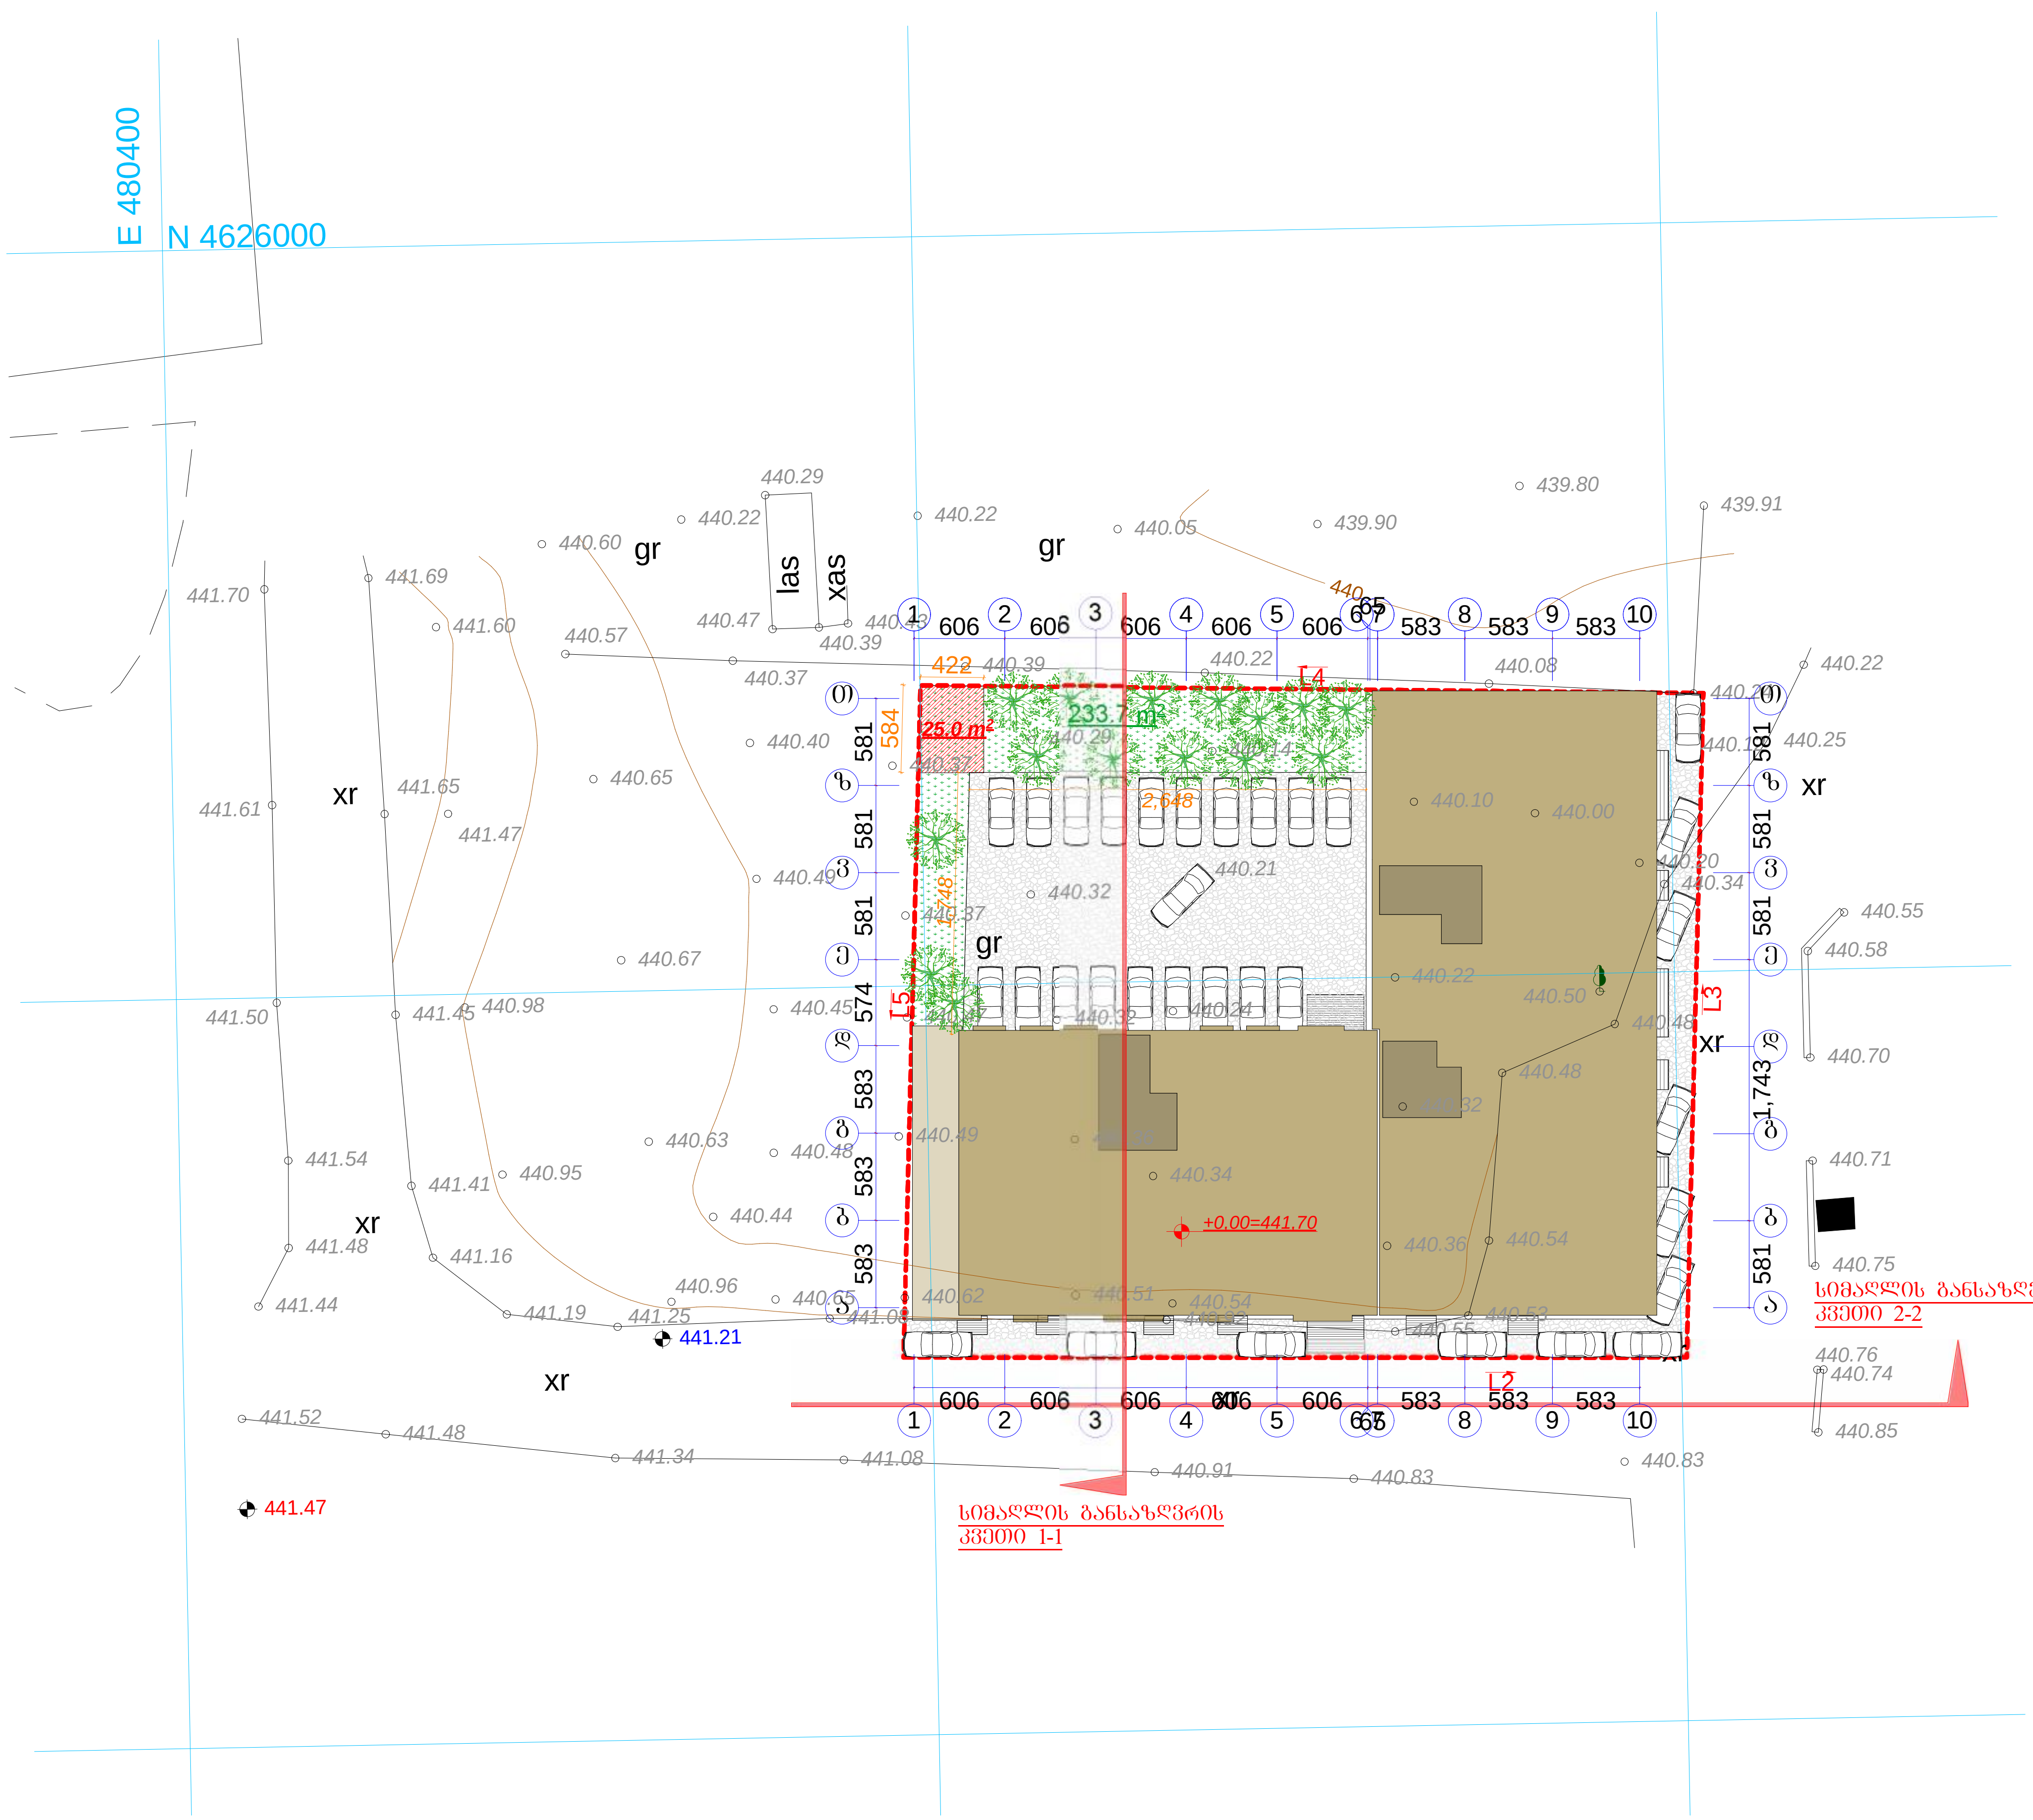

A-3	1-12 პროექტის №	დამკვეთი: "რეალ ესთეიტ კონსტრაქშენ" "Real Estate Construction"	
დირექტორი	ზ. ქოჩიაშვილი		
არქიტექტორი	ზ. ხაჩიძე		
არქიტექტორი	მ. პაპუკაშვილი		
კონსტრუქტორი			

ნახაზი:	პროექტის დასახელება		თარიღი 19/04/2013
გენ. გეგმა (კორექტირებული)	მრავალფუნქციური კომპლექსი		
	ქ. თბილისი, სოფელი დიღომი, ნაკვეთი 034/699		
"Real Estate Construction" თბილისი, დიღომი, სამხედრო გზისა და ახმეტელის ქუჩის გადაკვეთა ტელ: (+995) 599 555 574	მასშტაბი 1-200	სტადია არქიტექტურული პროექტი	ინდექსი
			ფურც. № 8