


თამაზ ბოლოკია	6.01.2014
მისამართი: ქ. თბილისი, ბოგებაშვილის III შესახვევი	მასშტაბი: 1:300

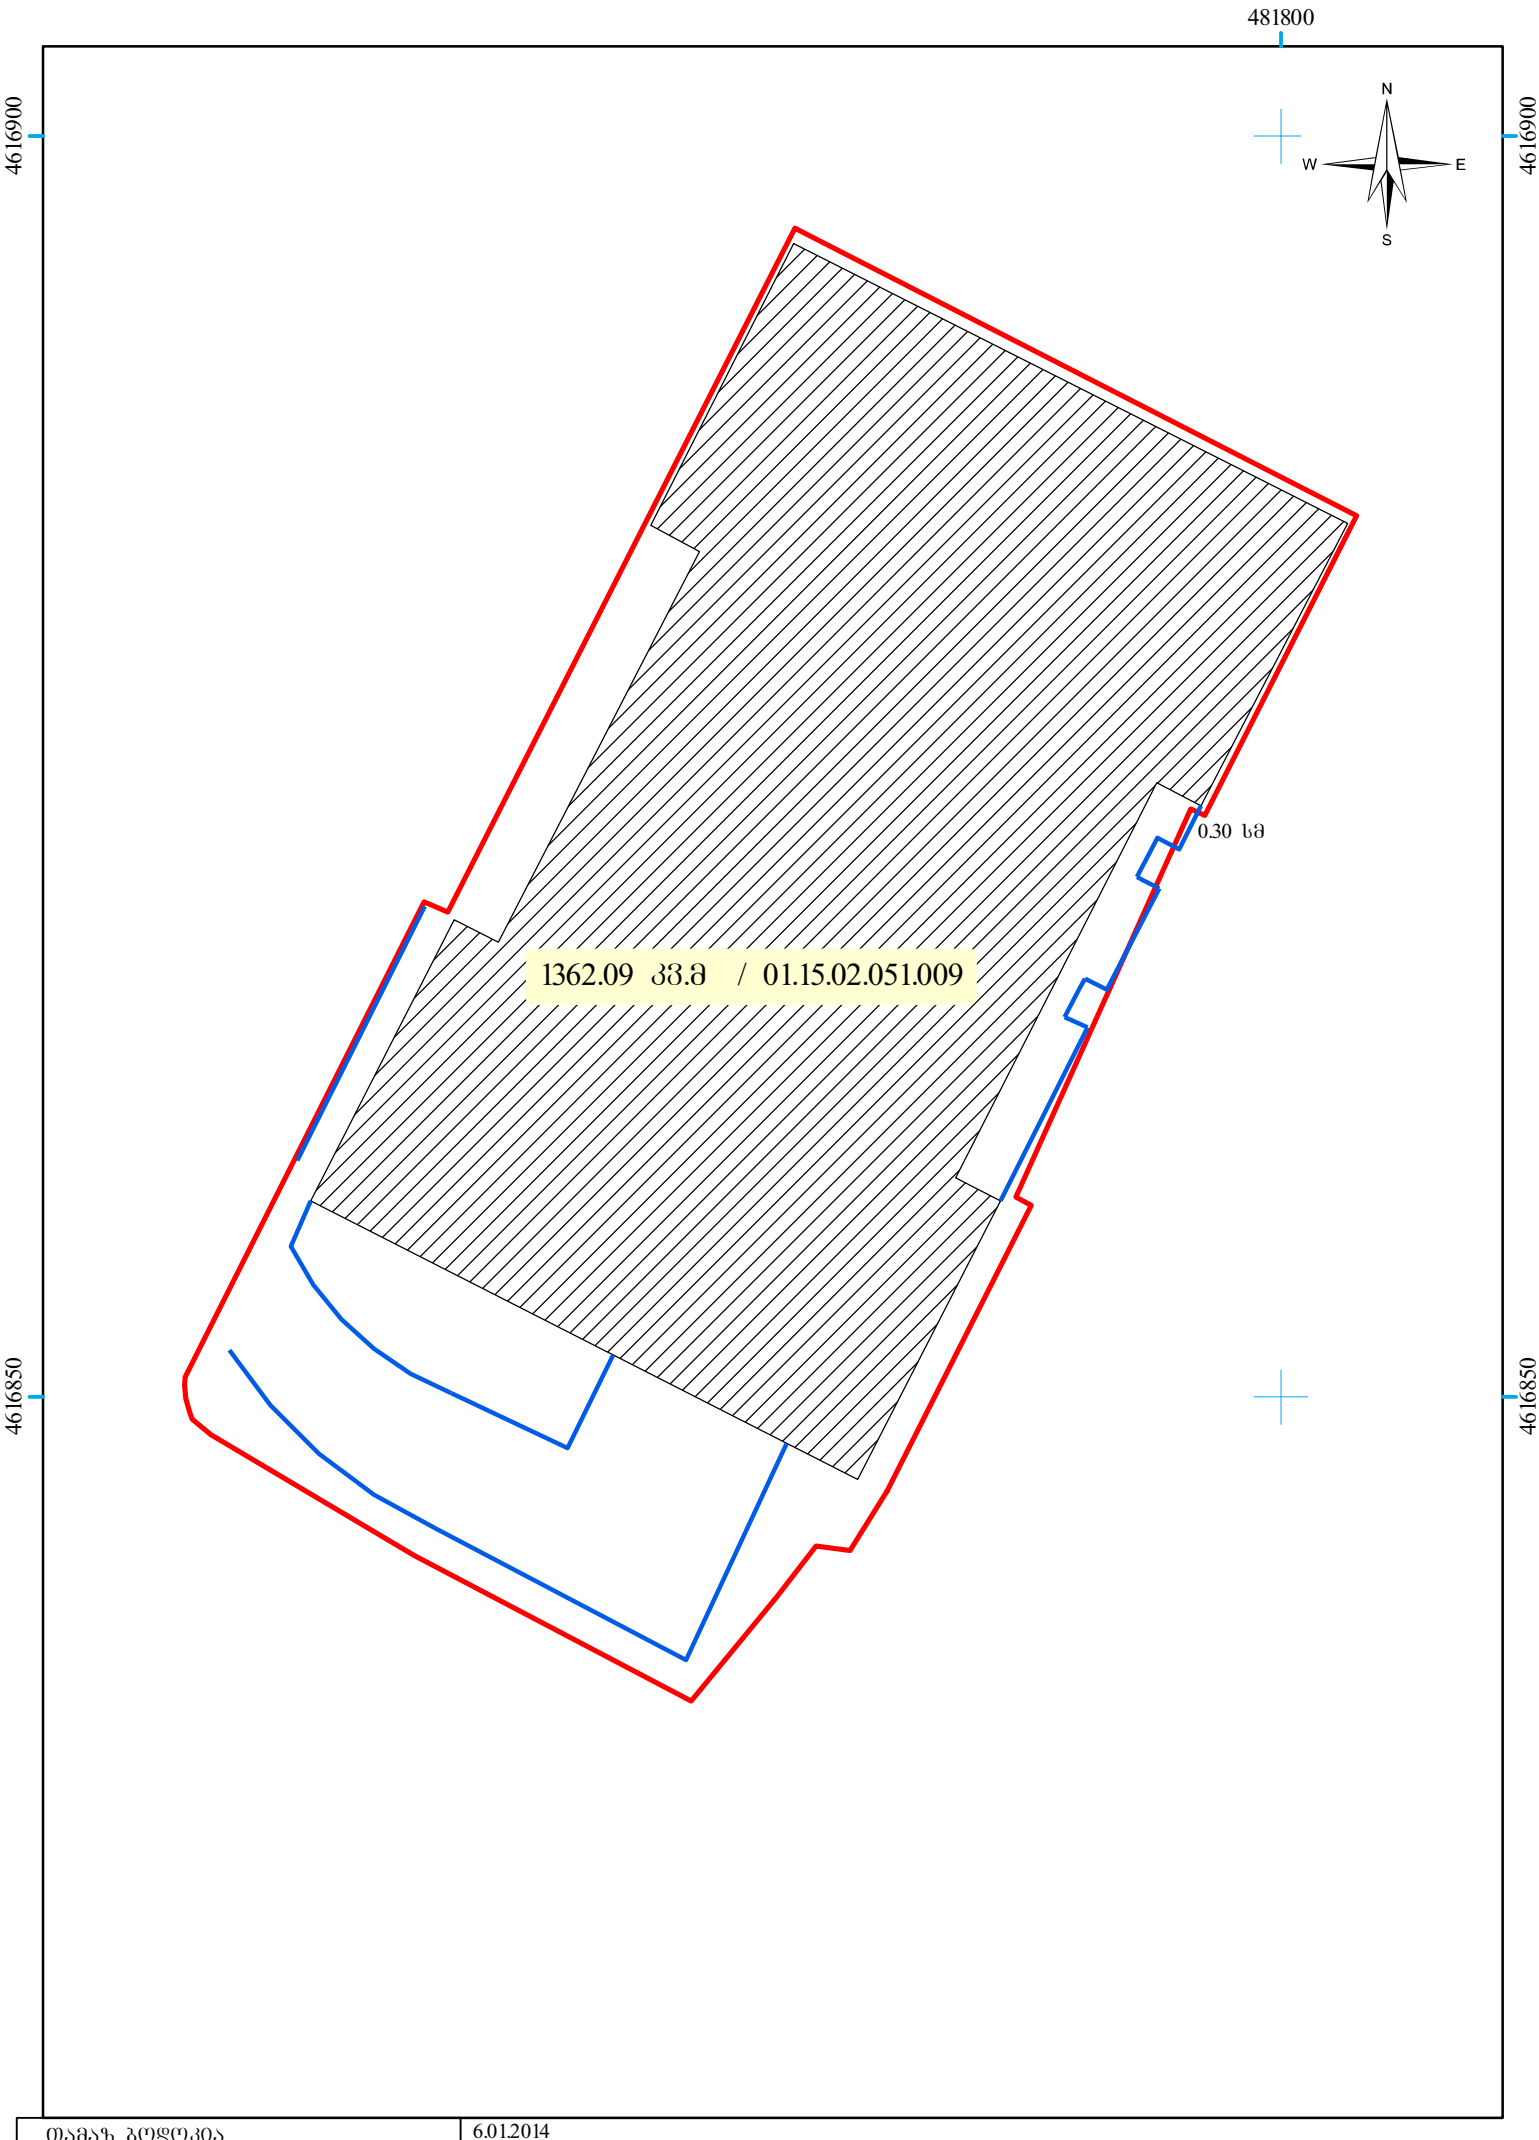











