
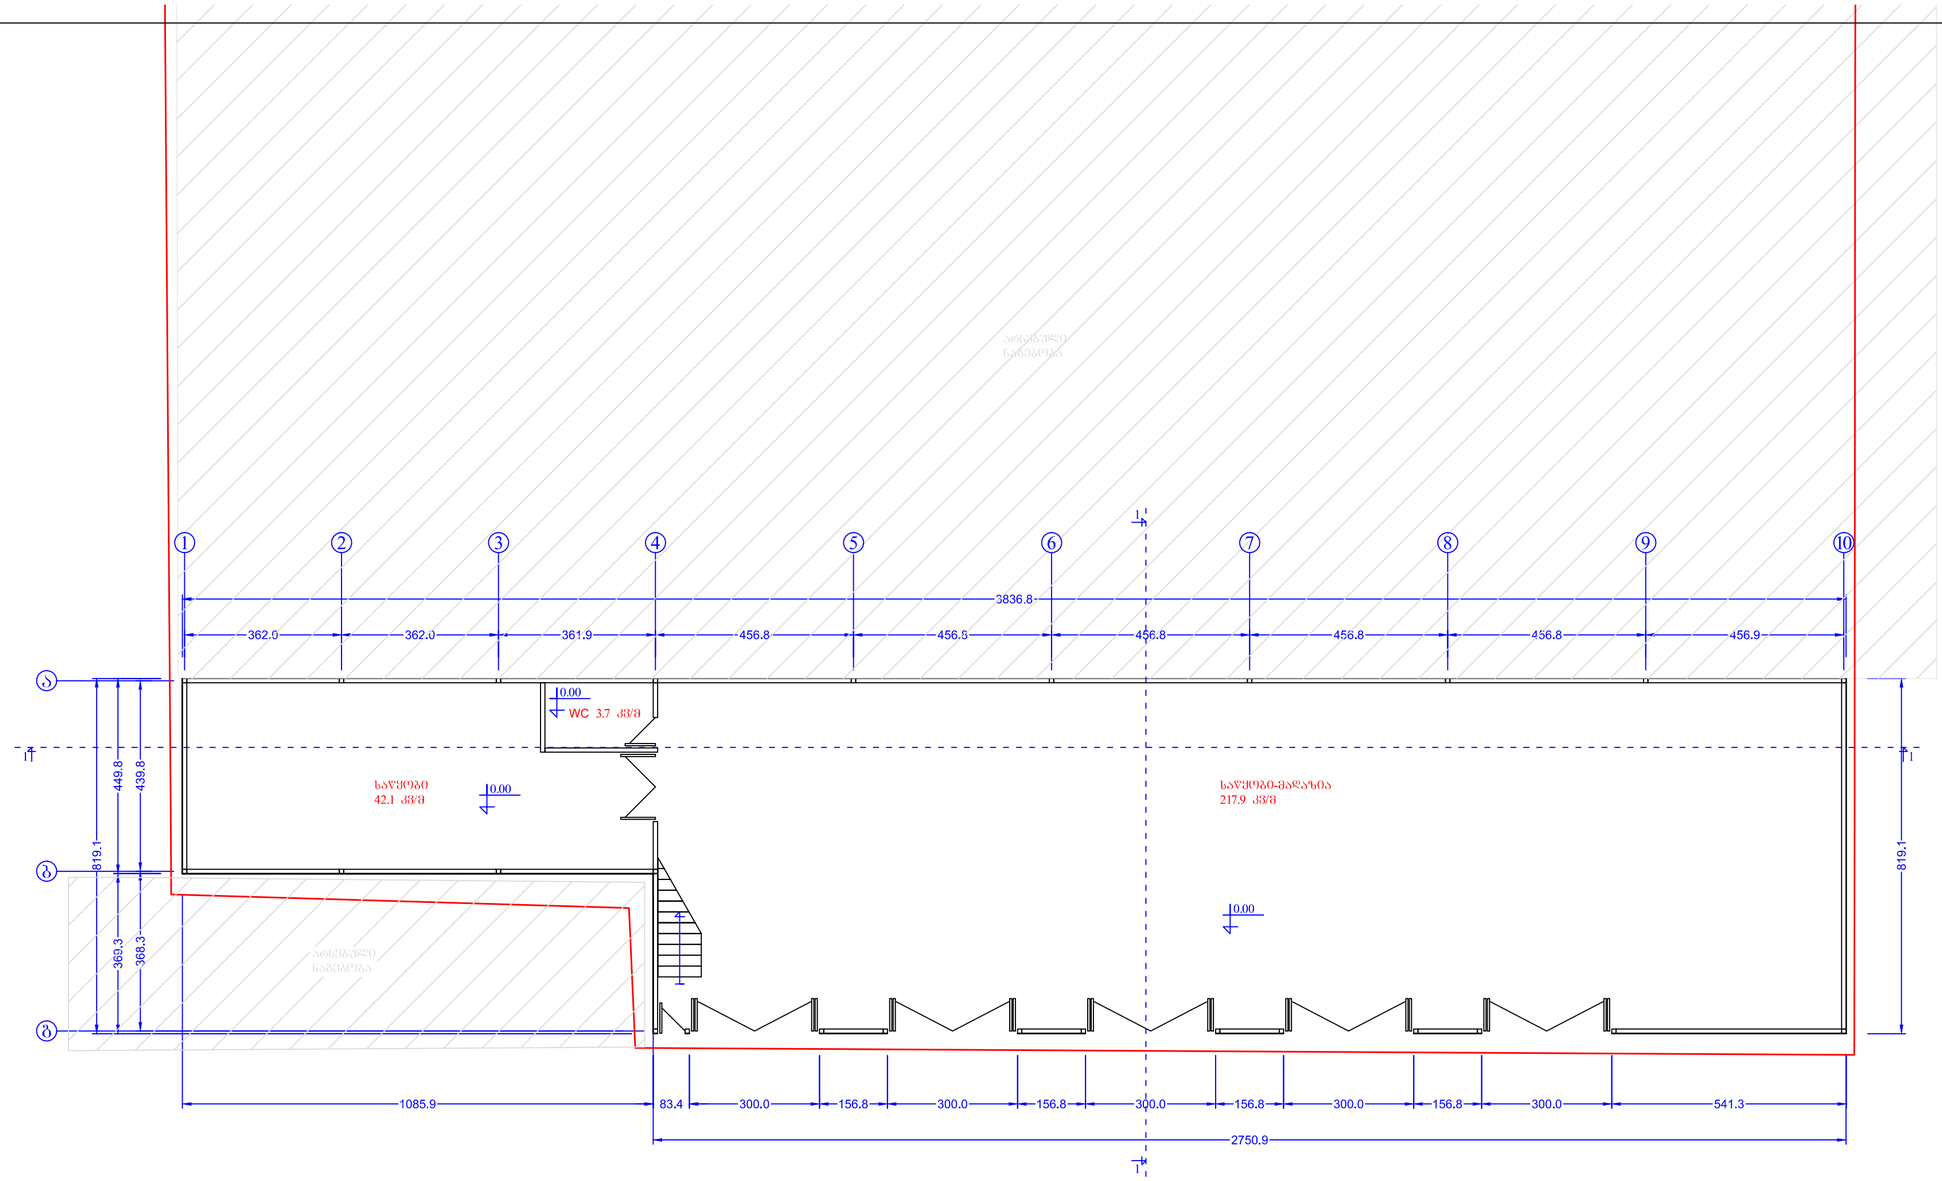



პირველი სართულის გეგმა
მ. 1:100

პირველი სართულის გეგმა. მასშტაბი 1:100	
დამკვეთი	ამირან ჯანიაშვილი
შემსრულებელი	შპს. "ტოპექსი" ს/კ 206135859 მის: ქინძმარაულის ქ. 7
არქიტექტორი	გიორგი ლეონიშვილი ტელ: 593 222 033

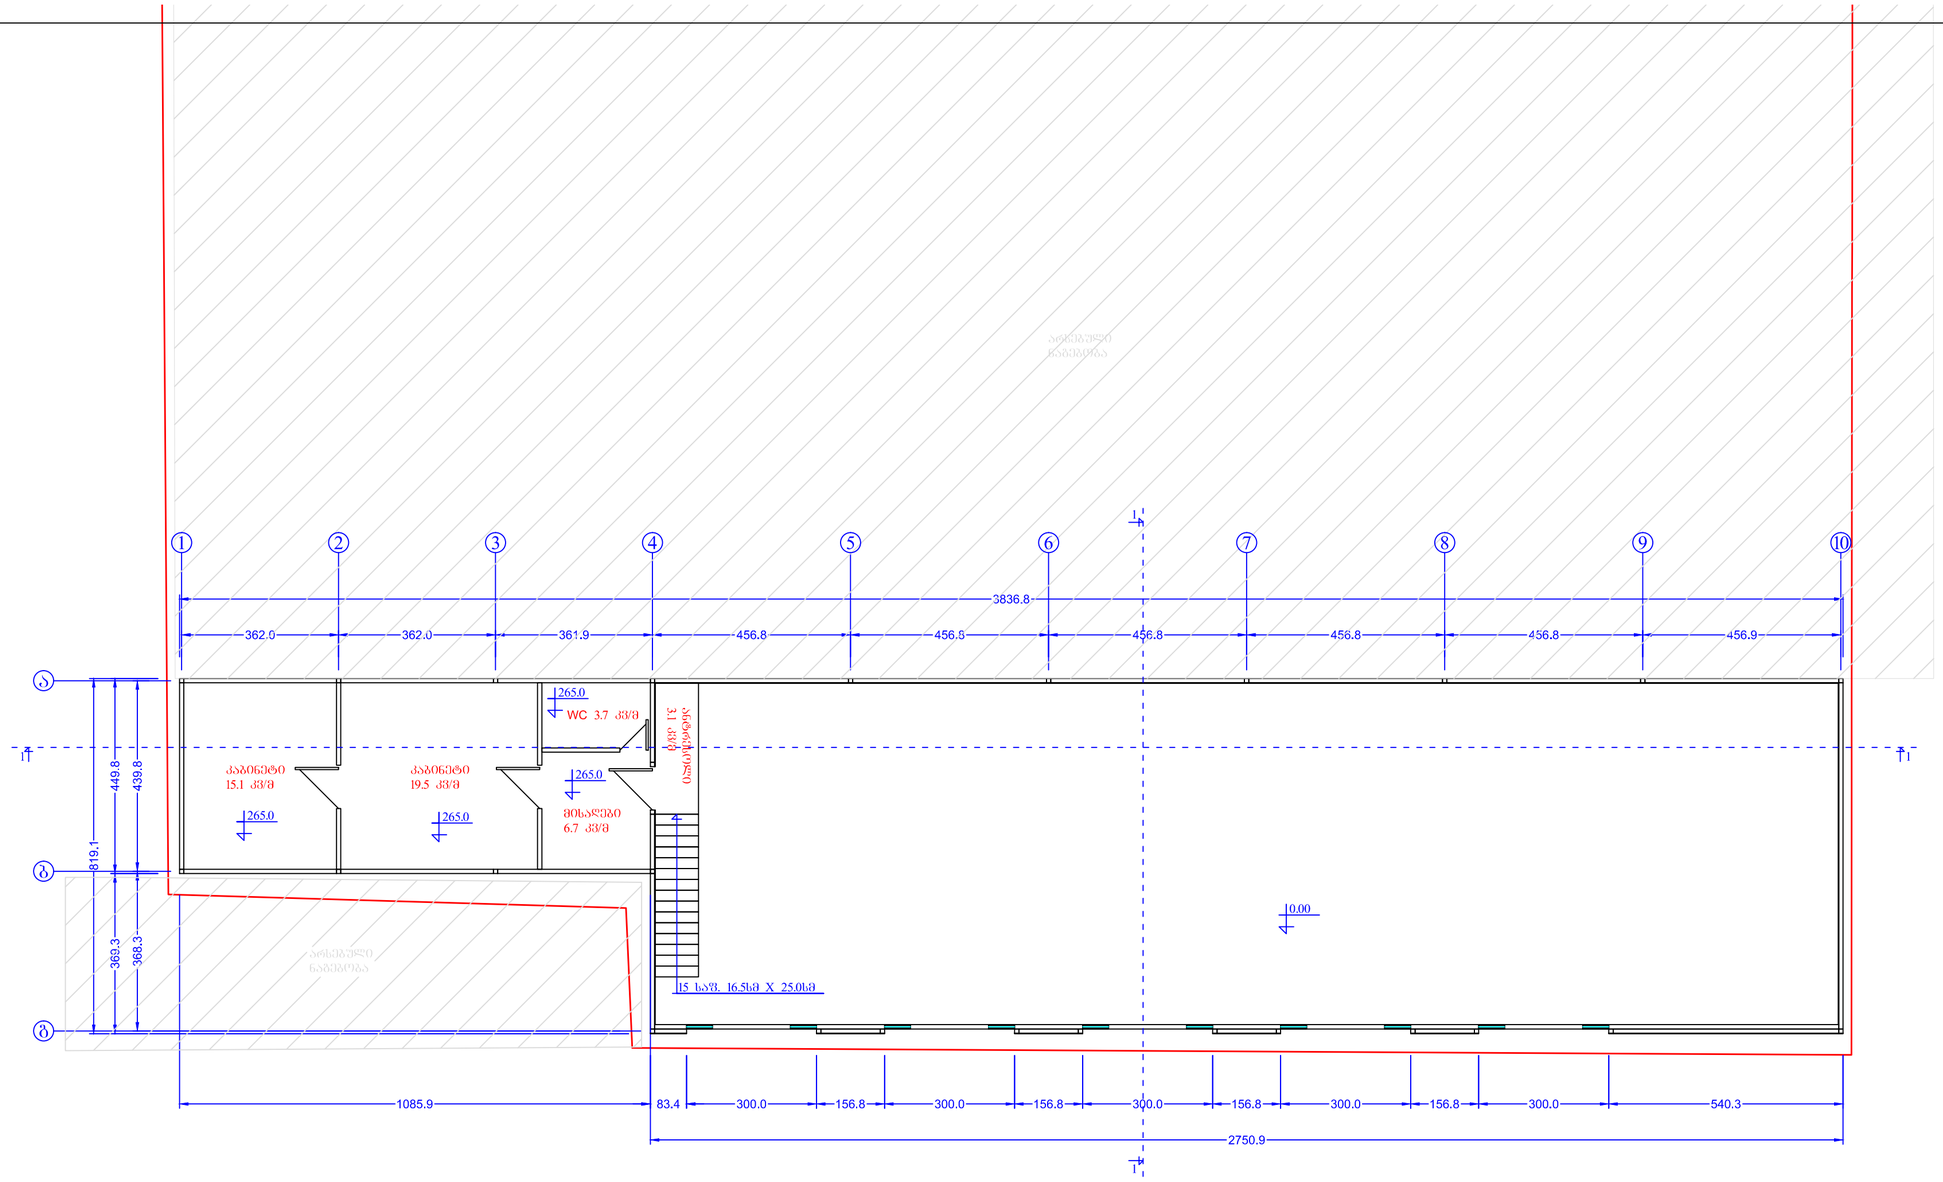

ანტრესოლის გეგმა მ. 1:100

ანტრესოლის გეგმა. მასშტაბი 1:100	
დამკვეთი	ამირან ჯანიაშვილი
შემსრულებელი	შპს. "ტოდეკი" ს/კ 206135859 მის: ძინძმარაულის ქ. 7
არქიტექტორი	გიორგი ლღომოშვილი ტელ: 593 222 033

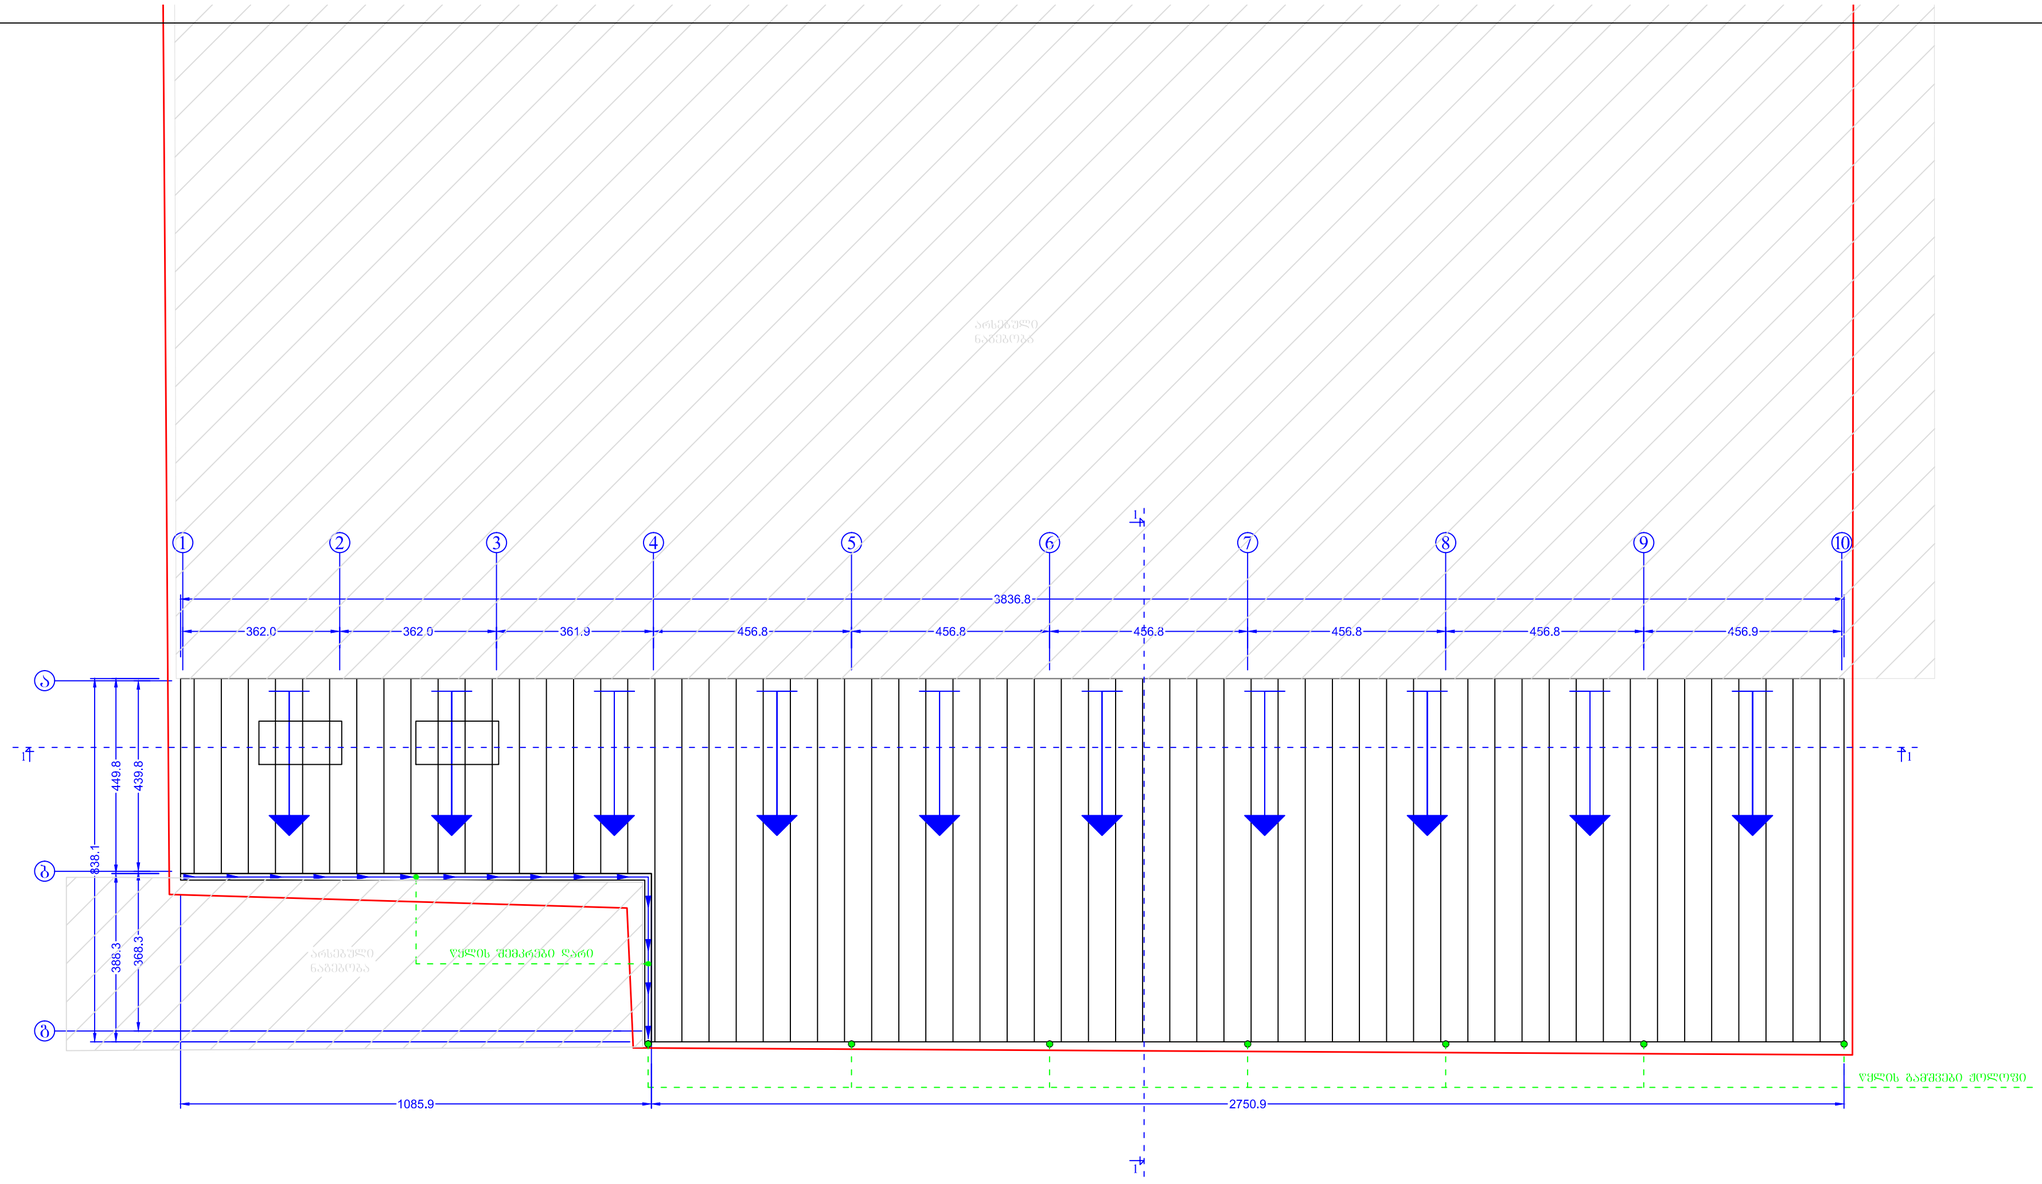

სახურავის გეგმა წყლის
გადადინების სქემის ჩვენებით
მ. 1:100

სახურავის გეგმა. მასშტაბი 1:100	
დამკვეთი	ამბრან ჯანიაშვილი
შემსრულებელი	შპს. "სოლევე" ს/კ 206135859 მის: ძინამარაშლის ქ. 7
არქიტექტორი	გიორგი ლეონიშვილი ტელ: 593 222 033