

Разрез 1-10. Вид со стороны 1:100	
Ведомость рабочих чертежей основного комплекта	Список прилагаемых документов
Общие данные. Пояснительная записка	Лист 1 Количество листов 7
Генеральный план	Экз. № 1

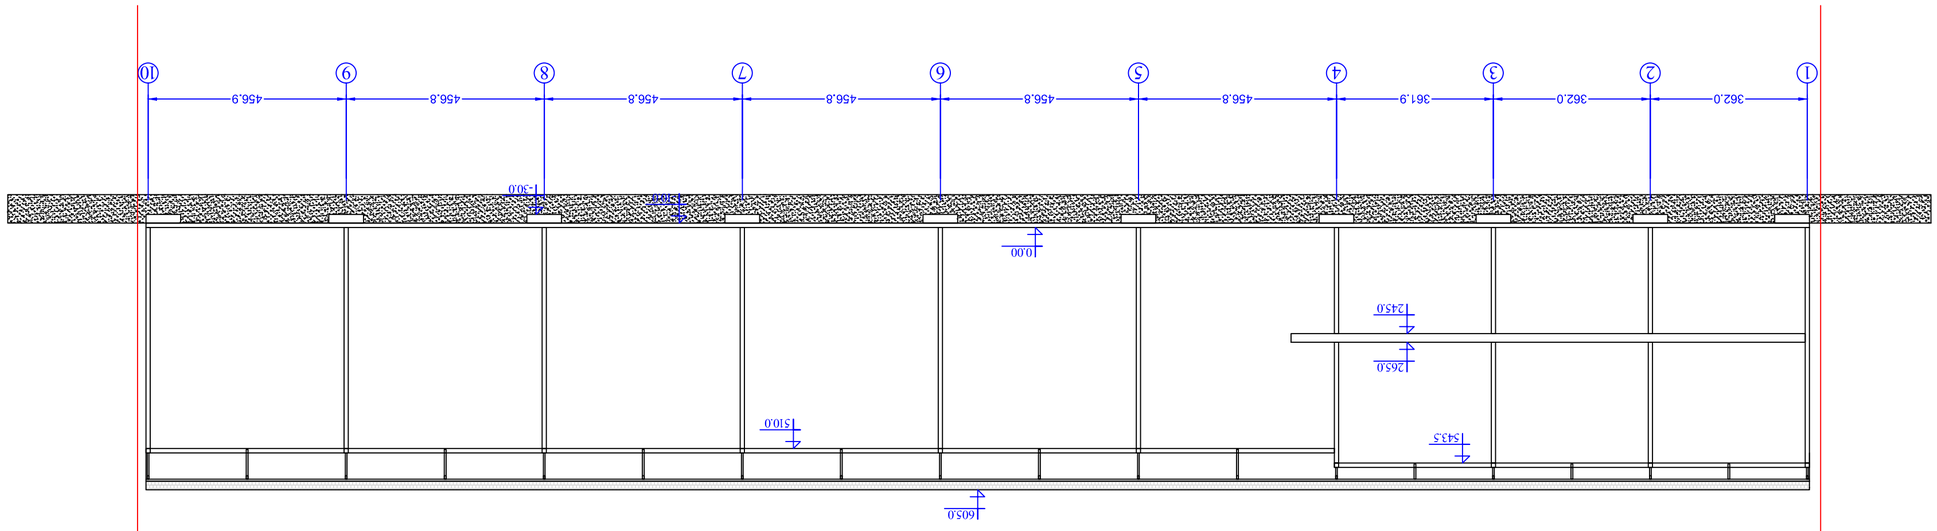

Разрез 1-10. Вид со стороны 1:100

Разрез 2-2. Вариант 1:100	
Масштаб	Лабораторный корпус
Заведующий лабораторией Д.Г. Гуляев 20613589	
Архитектурно-строительное бюро «Сфера» 593 222 033	

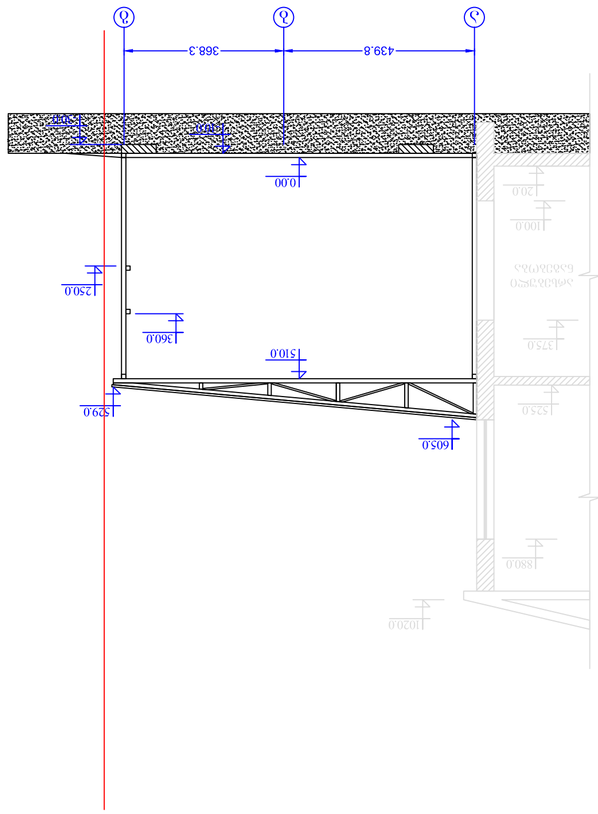

Разрез 2-2. Вариант 1:100