
ცოკოლის სართულის გეგმა. 250მ²


მ. 1:100

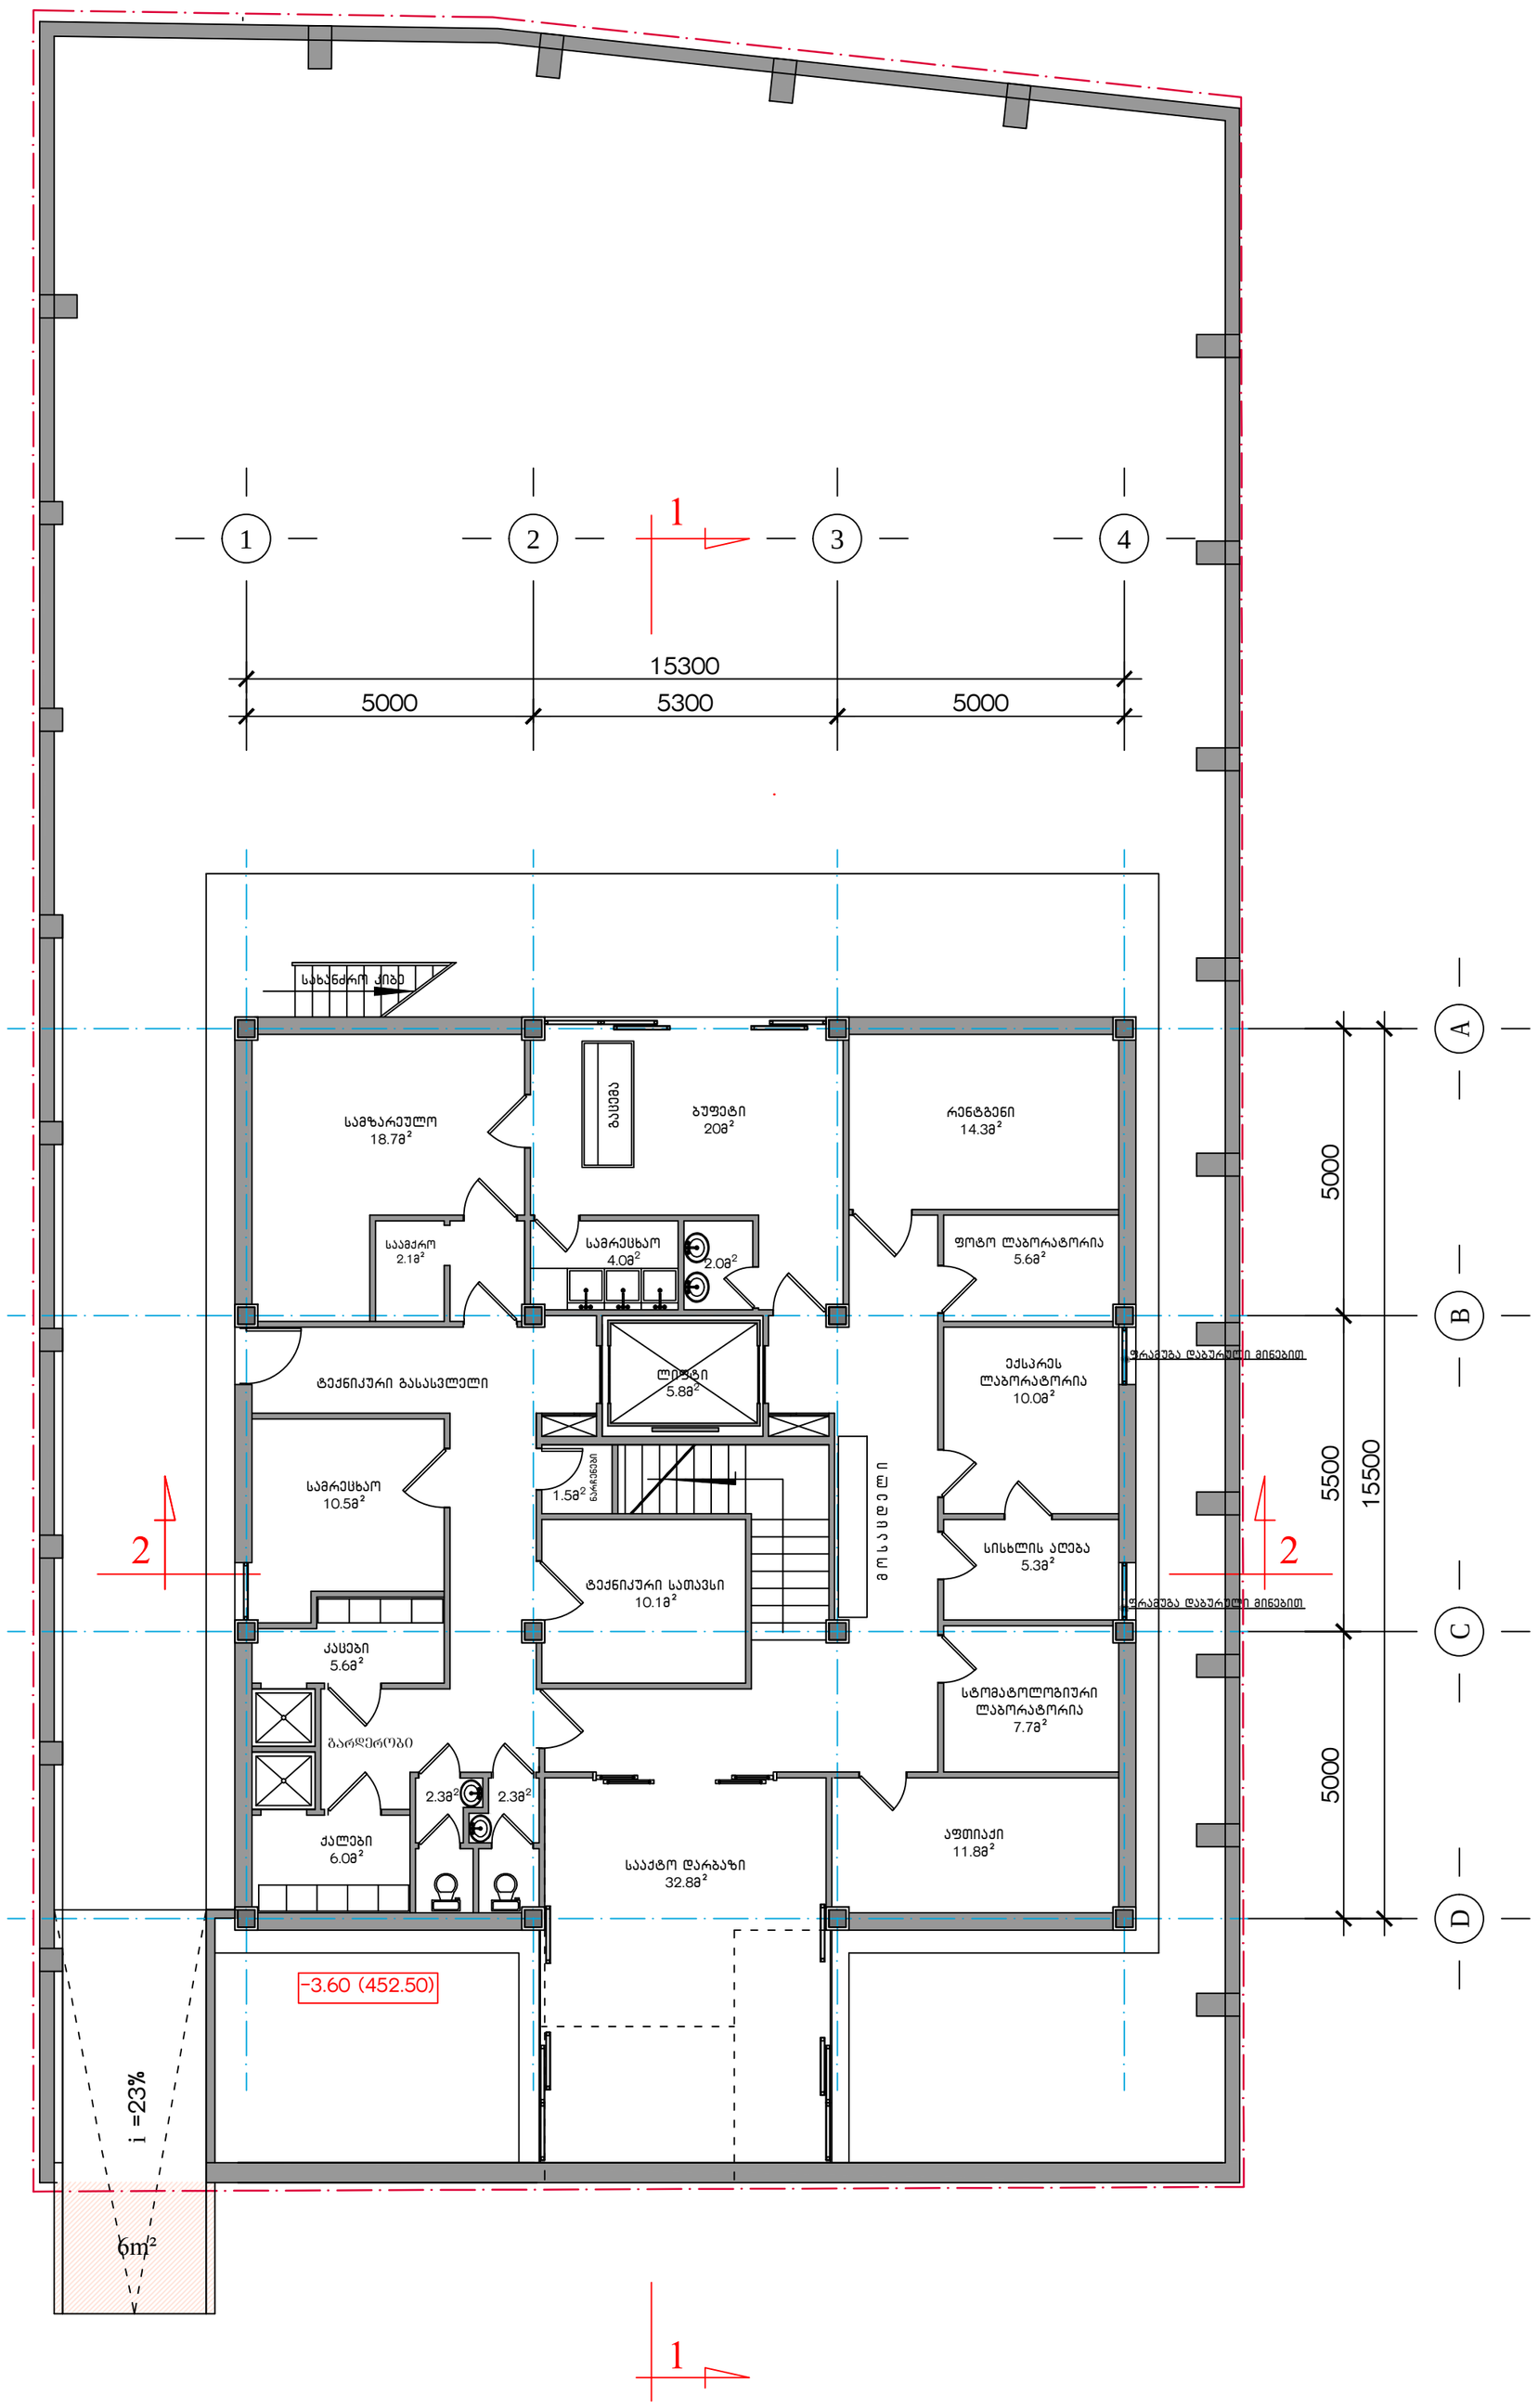

ქ.თბილისი, დიდი დიღმის დასახლება. მრავალპროფილიანი ქირურგიული სტაციონარი			მასალა	2012
არქიტექტორი	ლ. მასხარაშვილი		ცოკოლის სართულის გეგმა	
არქიტექტორი	ირ. მასხარაშვილი			
არქიტექტორი	თ. მანაბაძე		ფურც. №	მასშტაბი
კონსტრუქტორი	თ. ლაზარიაშვილი			1:100

I სართულის გეგმა. 260მ²


მ. 1:100

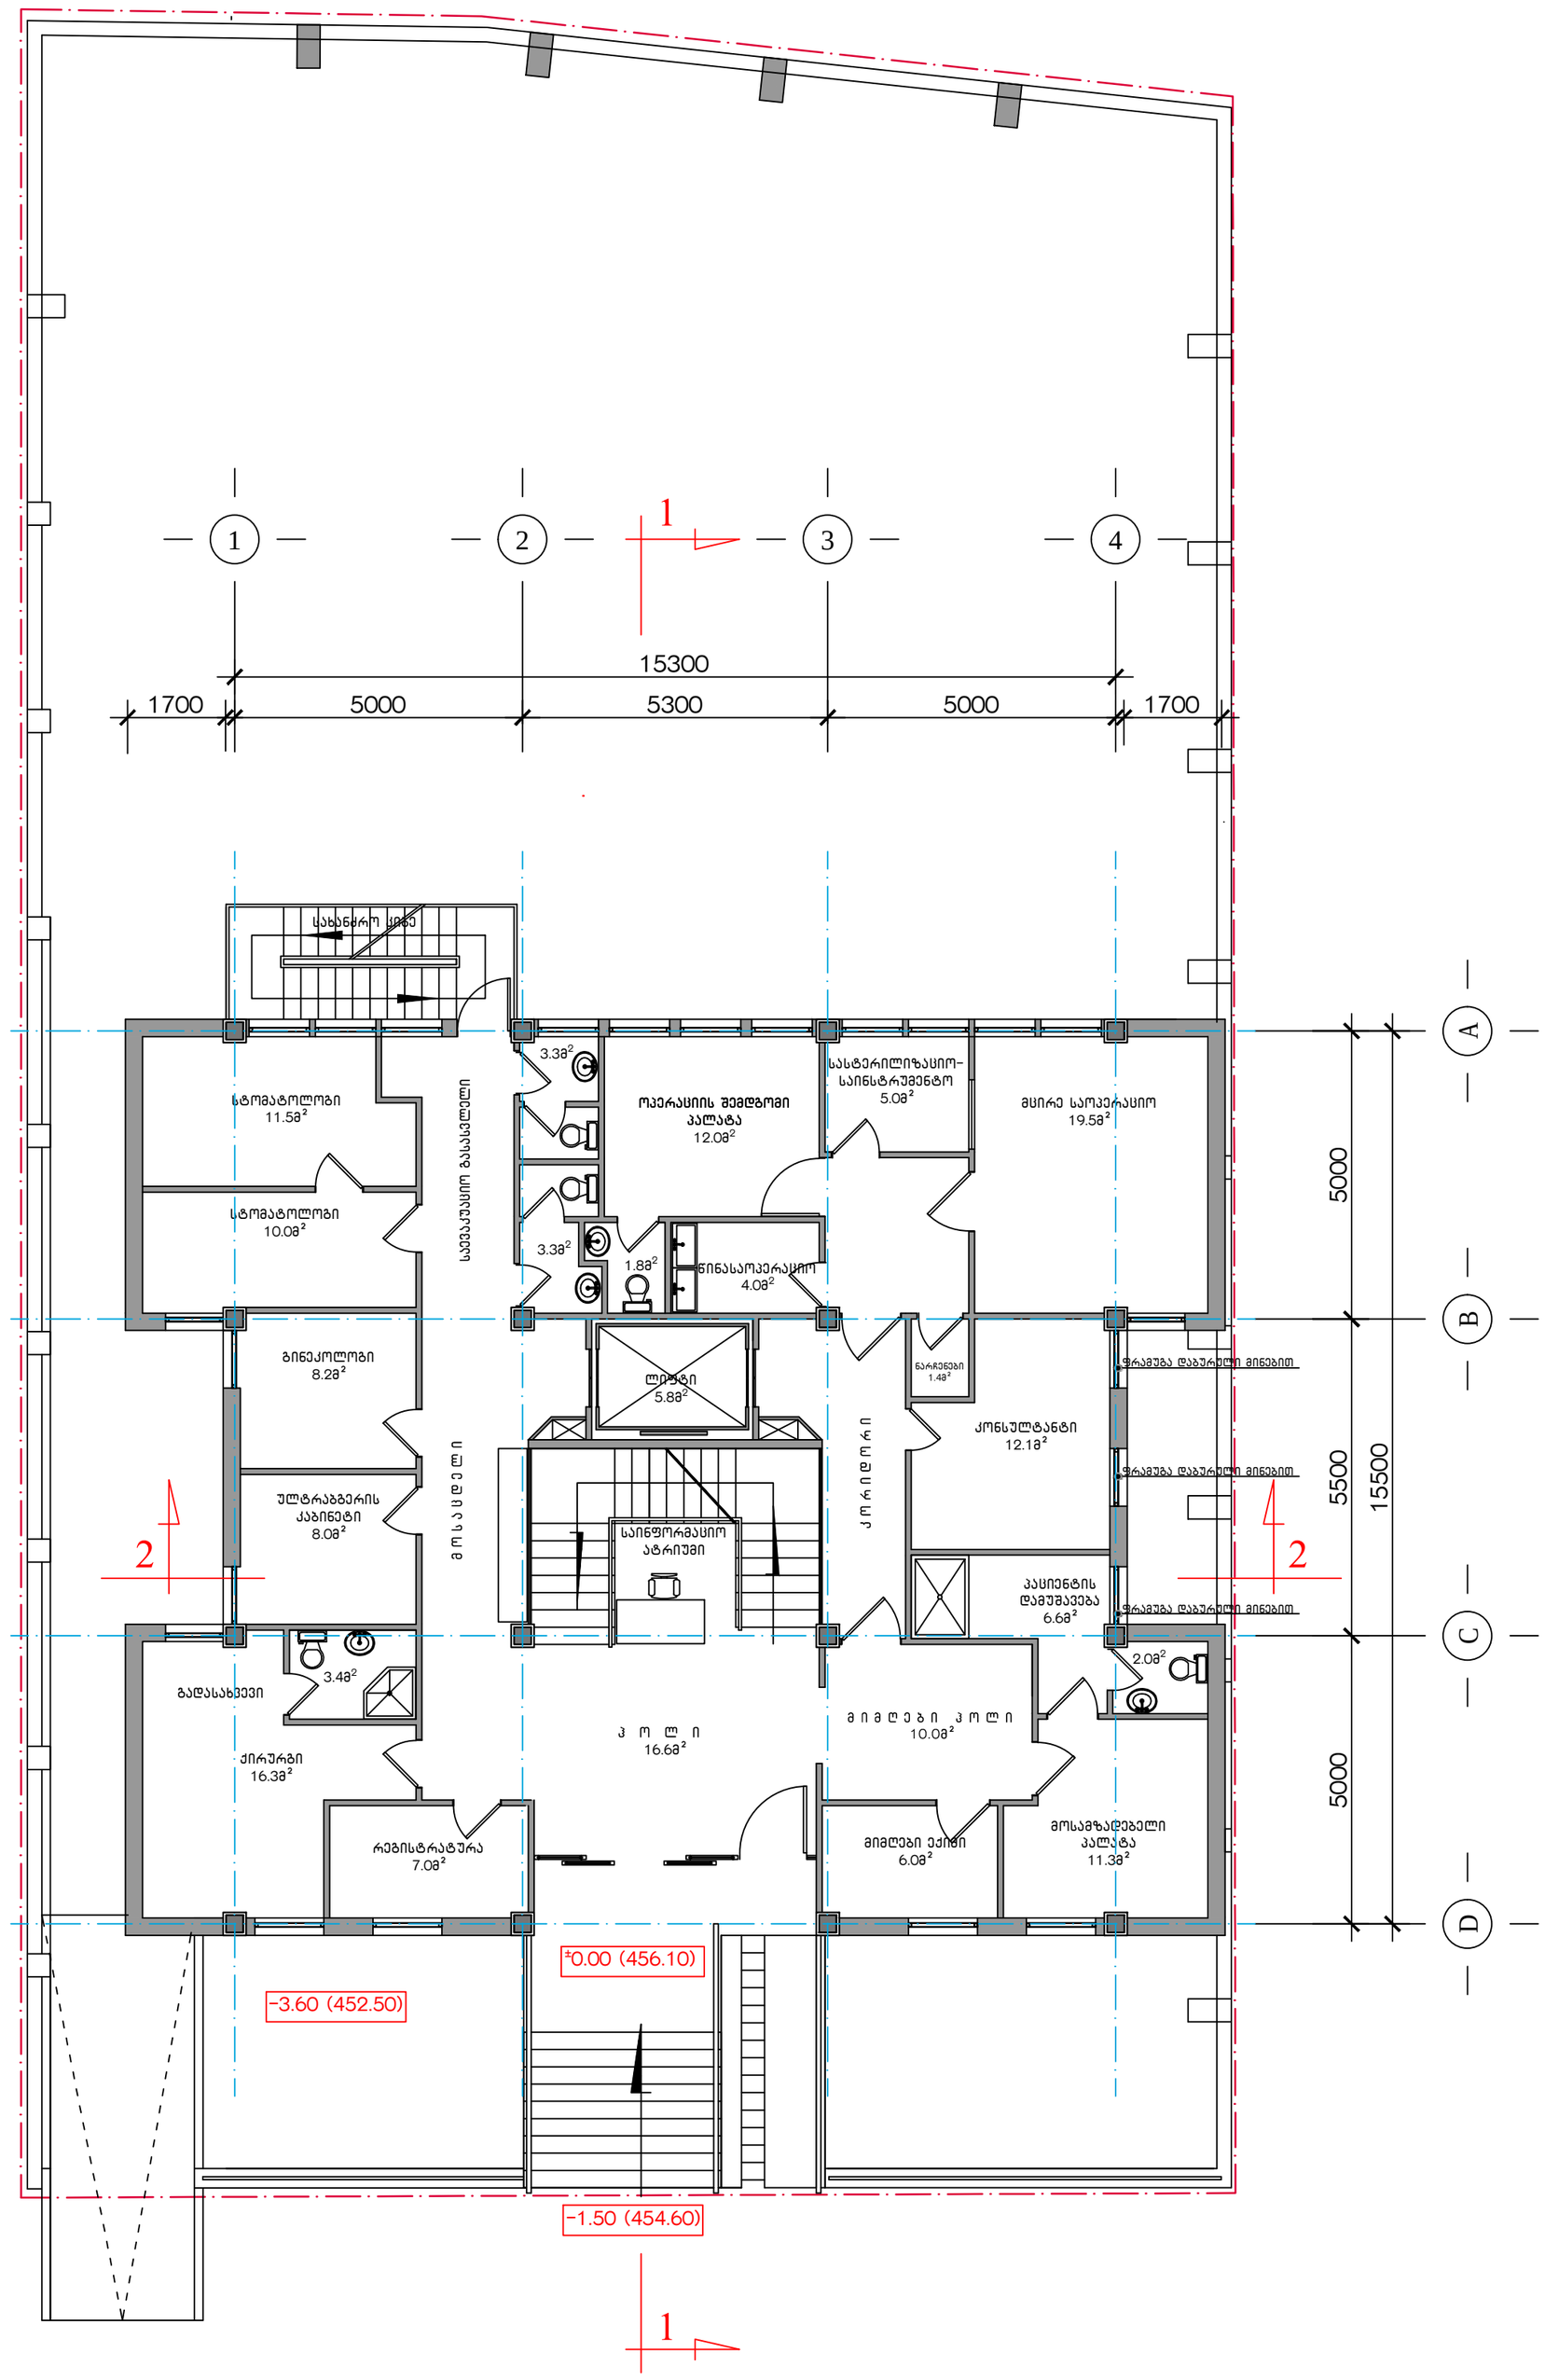

ქ.თბილისი, დიდი დიღმის დასახლება. მრავალპროფილიანი ქირურგიული სტაციონარი			მასალა	2012
არქიტექტორი	ლ. მახხარაშვილი		I სართულის გეგმა	
არქიტექტორი	ირ. მახხარაშვილი			
არქიტექტორი	თ. მანაბაძე		ფურც. №	მასშტაბი
კონსტრუქტორი	თ. ლაზარიაშვილი			1:100

II სართულის გეგმა. 260მ^2


მ. 1:100

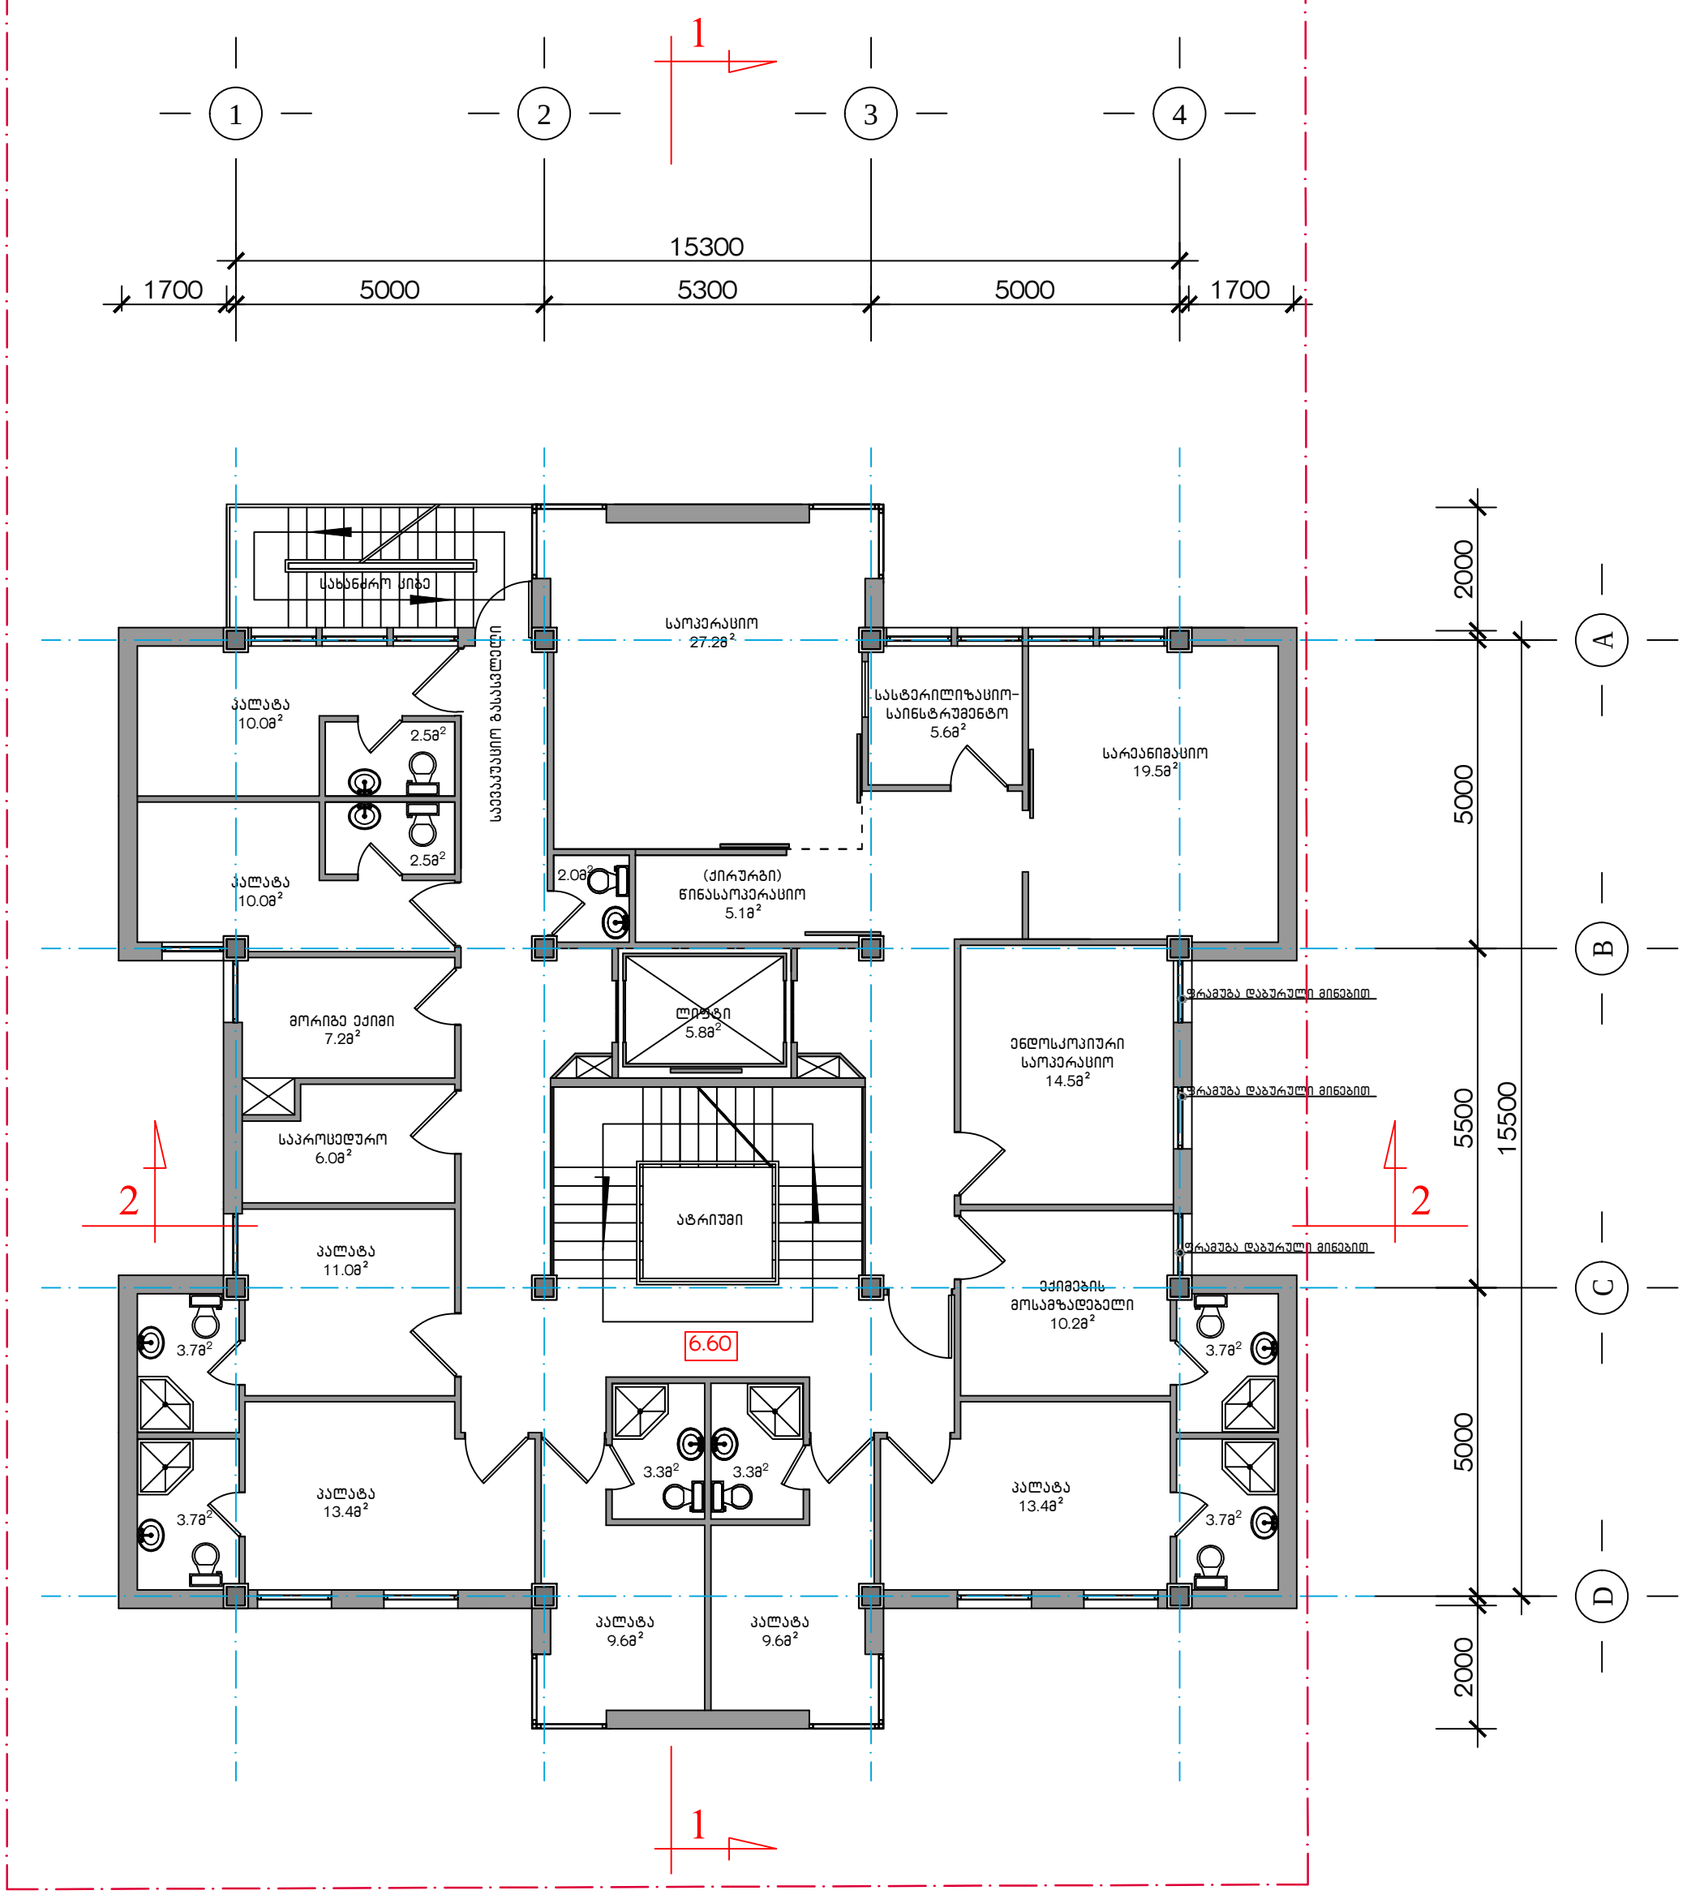

ქ.თბილისი, დიდი დიღმის დასახლება. მრავალპროფილიანი ქირურგიული სტაციონარი			მასალა	2012
არქიტექტორი	ლ. მასხარაშვილი		II სართულის გეგმა	
არქიტექტორი	ირ. მასხარაშვილი			
არქიტექტორი	თ. მანაბაძე		შურც. №	მასშტაბი
კონსტრუქტორი	თ. ლაზარიაშვილი			1:100

III სართულის გეგმა. 260მ^2


მ. 1:100

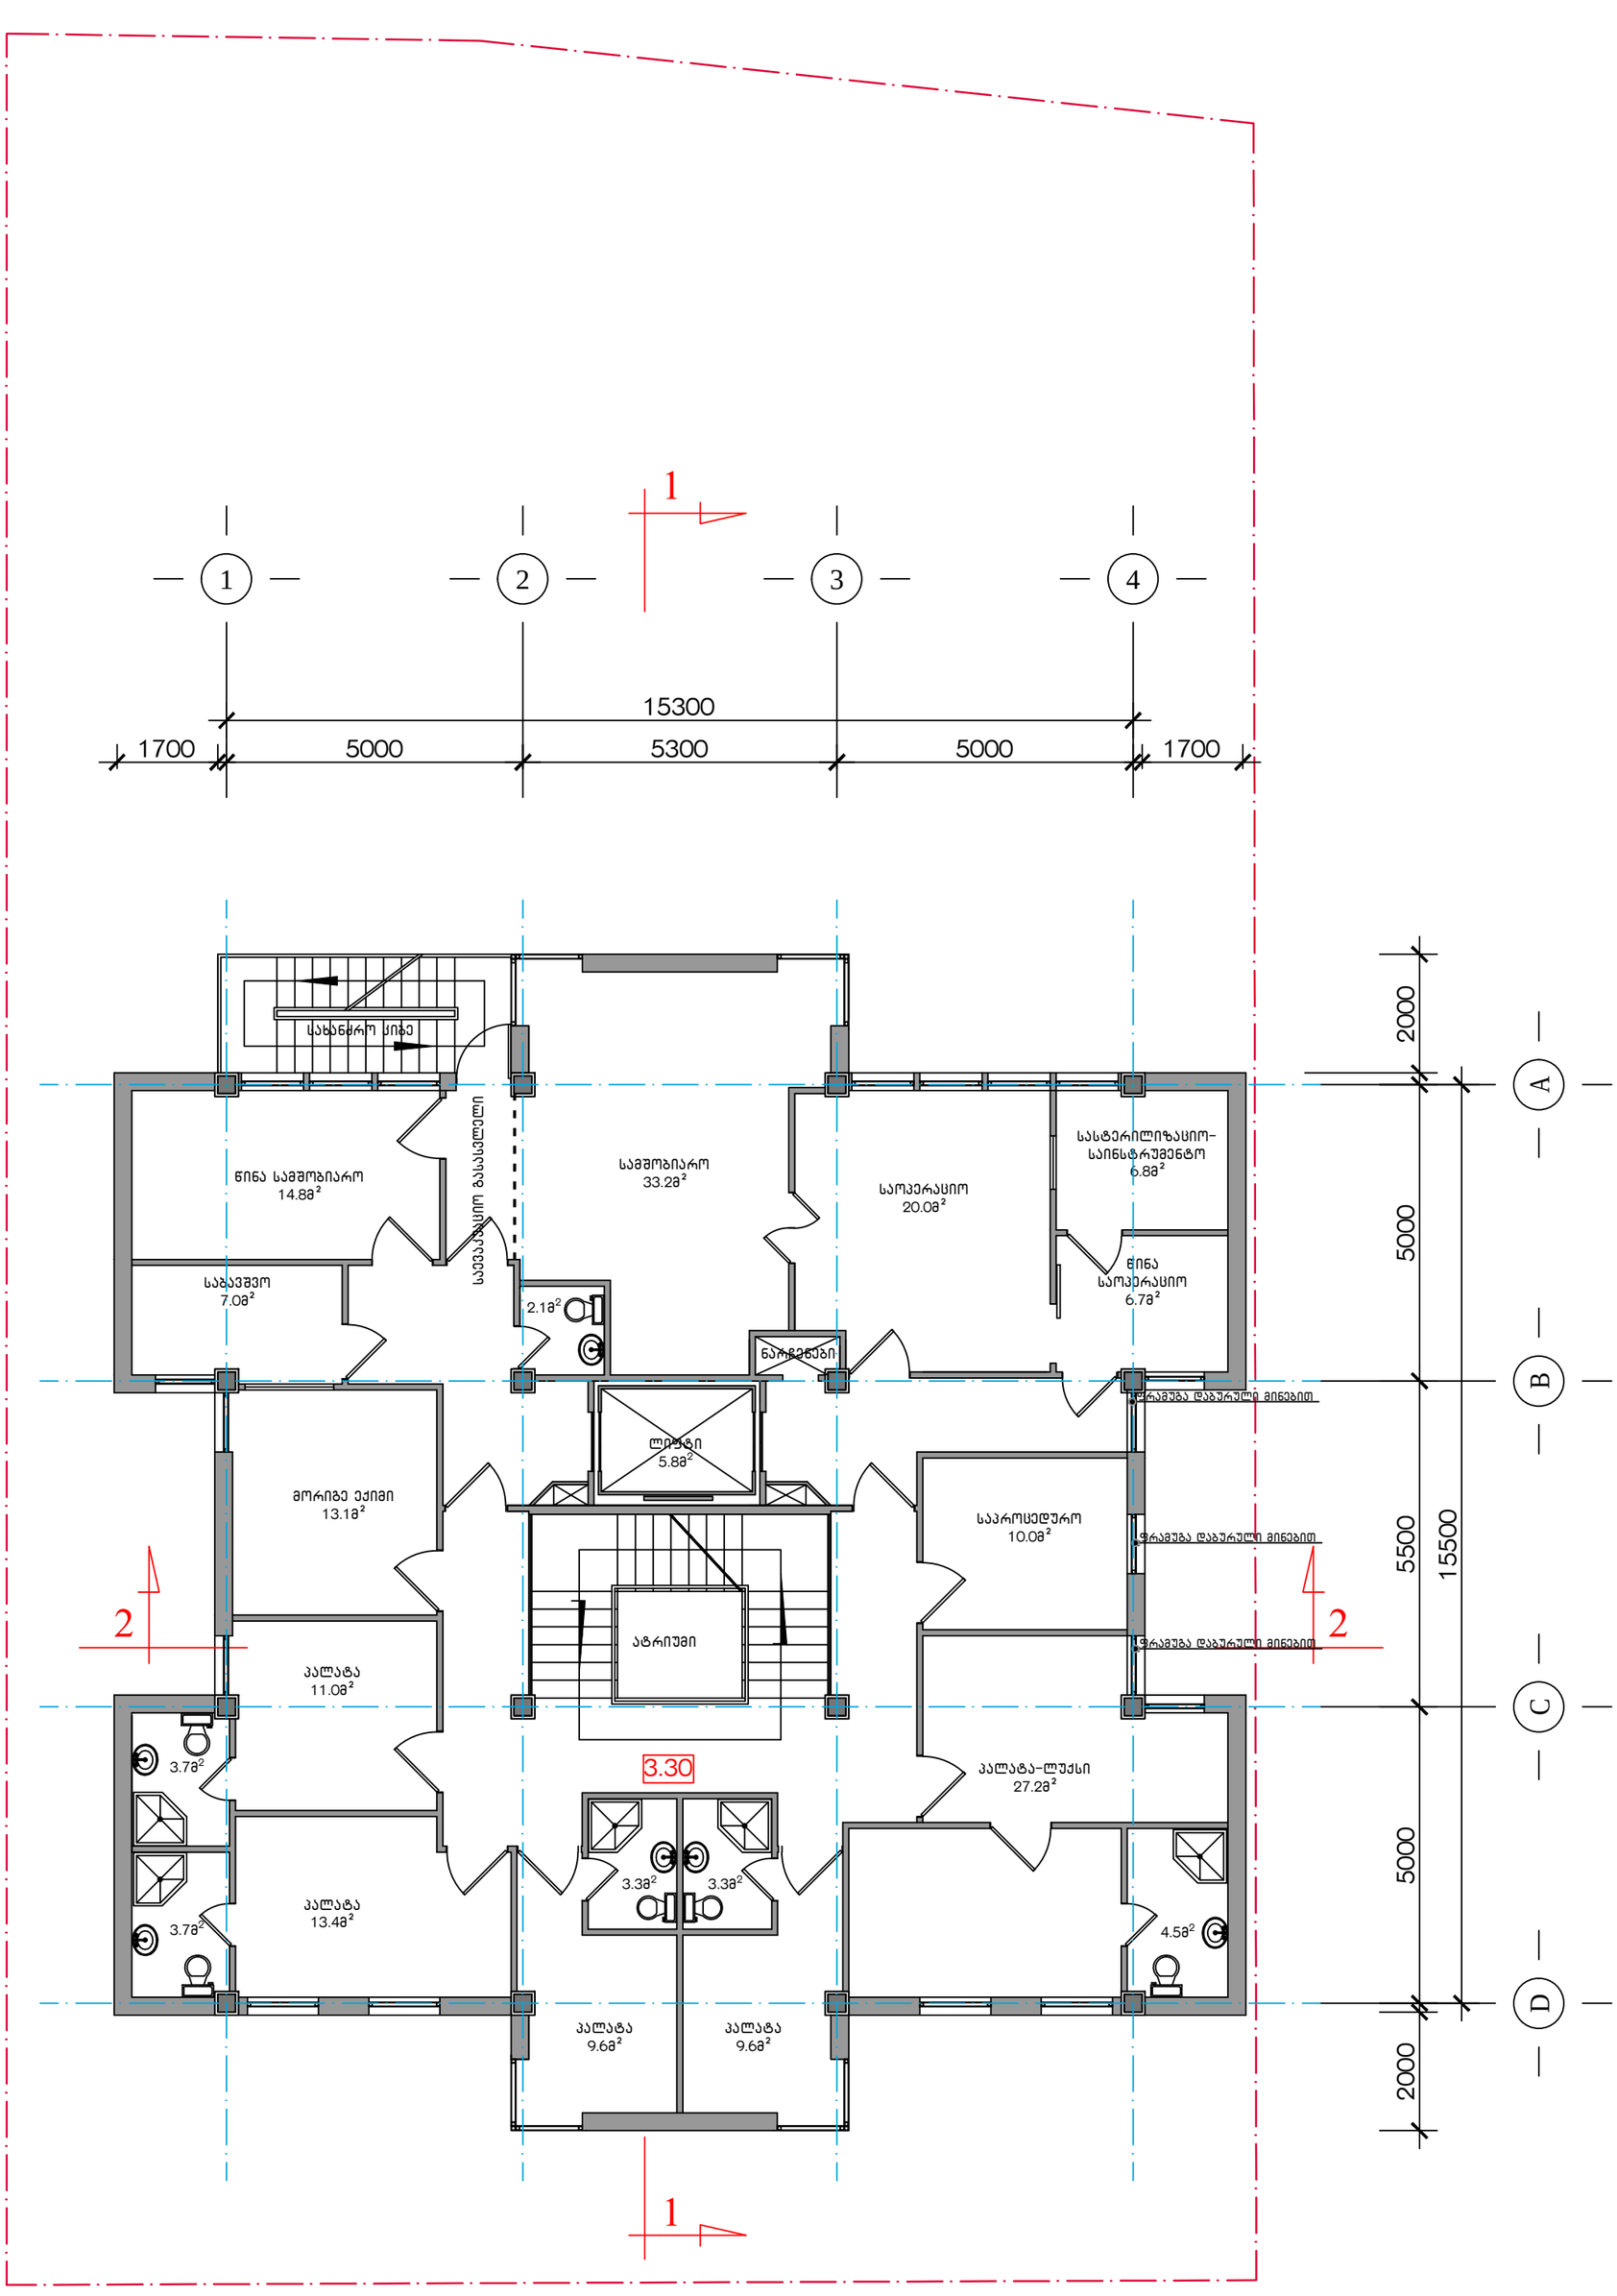

ქ.თბილისი, დიდი დიღმის დასახლება. მრავალპროფილიანი ქირურგიული სტაციონარი			მასალა		2012
არქიტექტორი	ლ. მასხარაშვილი		III სართულის გეგმა		
არქიტექტორი	ირ. მასხარაშვილი				
არქიტექტორი	თ. მანაბაძე		შურც. №	მასშტაბი	
კონსტრუქტორი	თ. ლაზარიაშვილი			1:100	

ატიკური სართულის გეგმა. 280მ^2


მ. 1:100

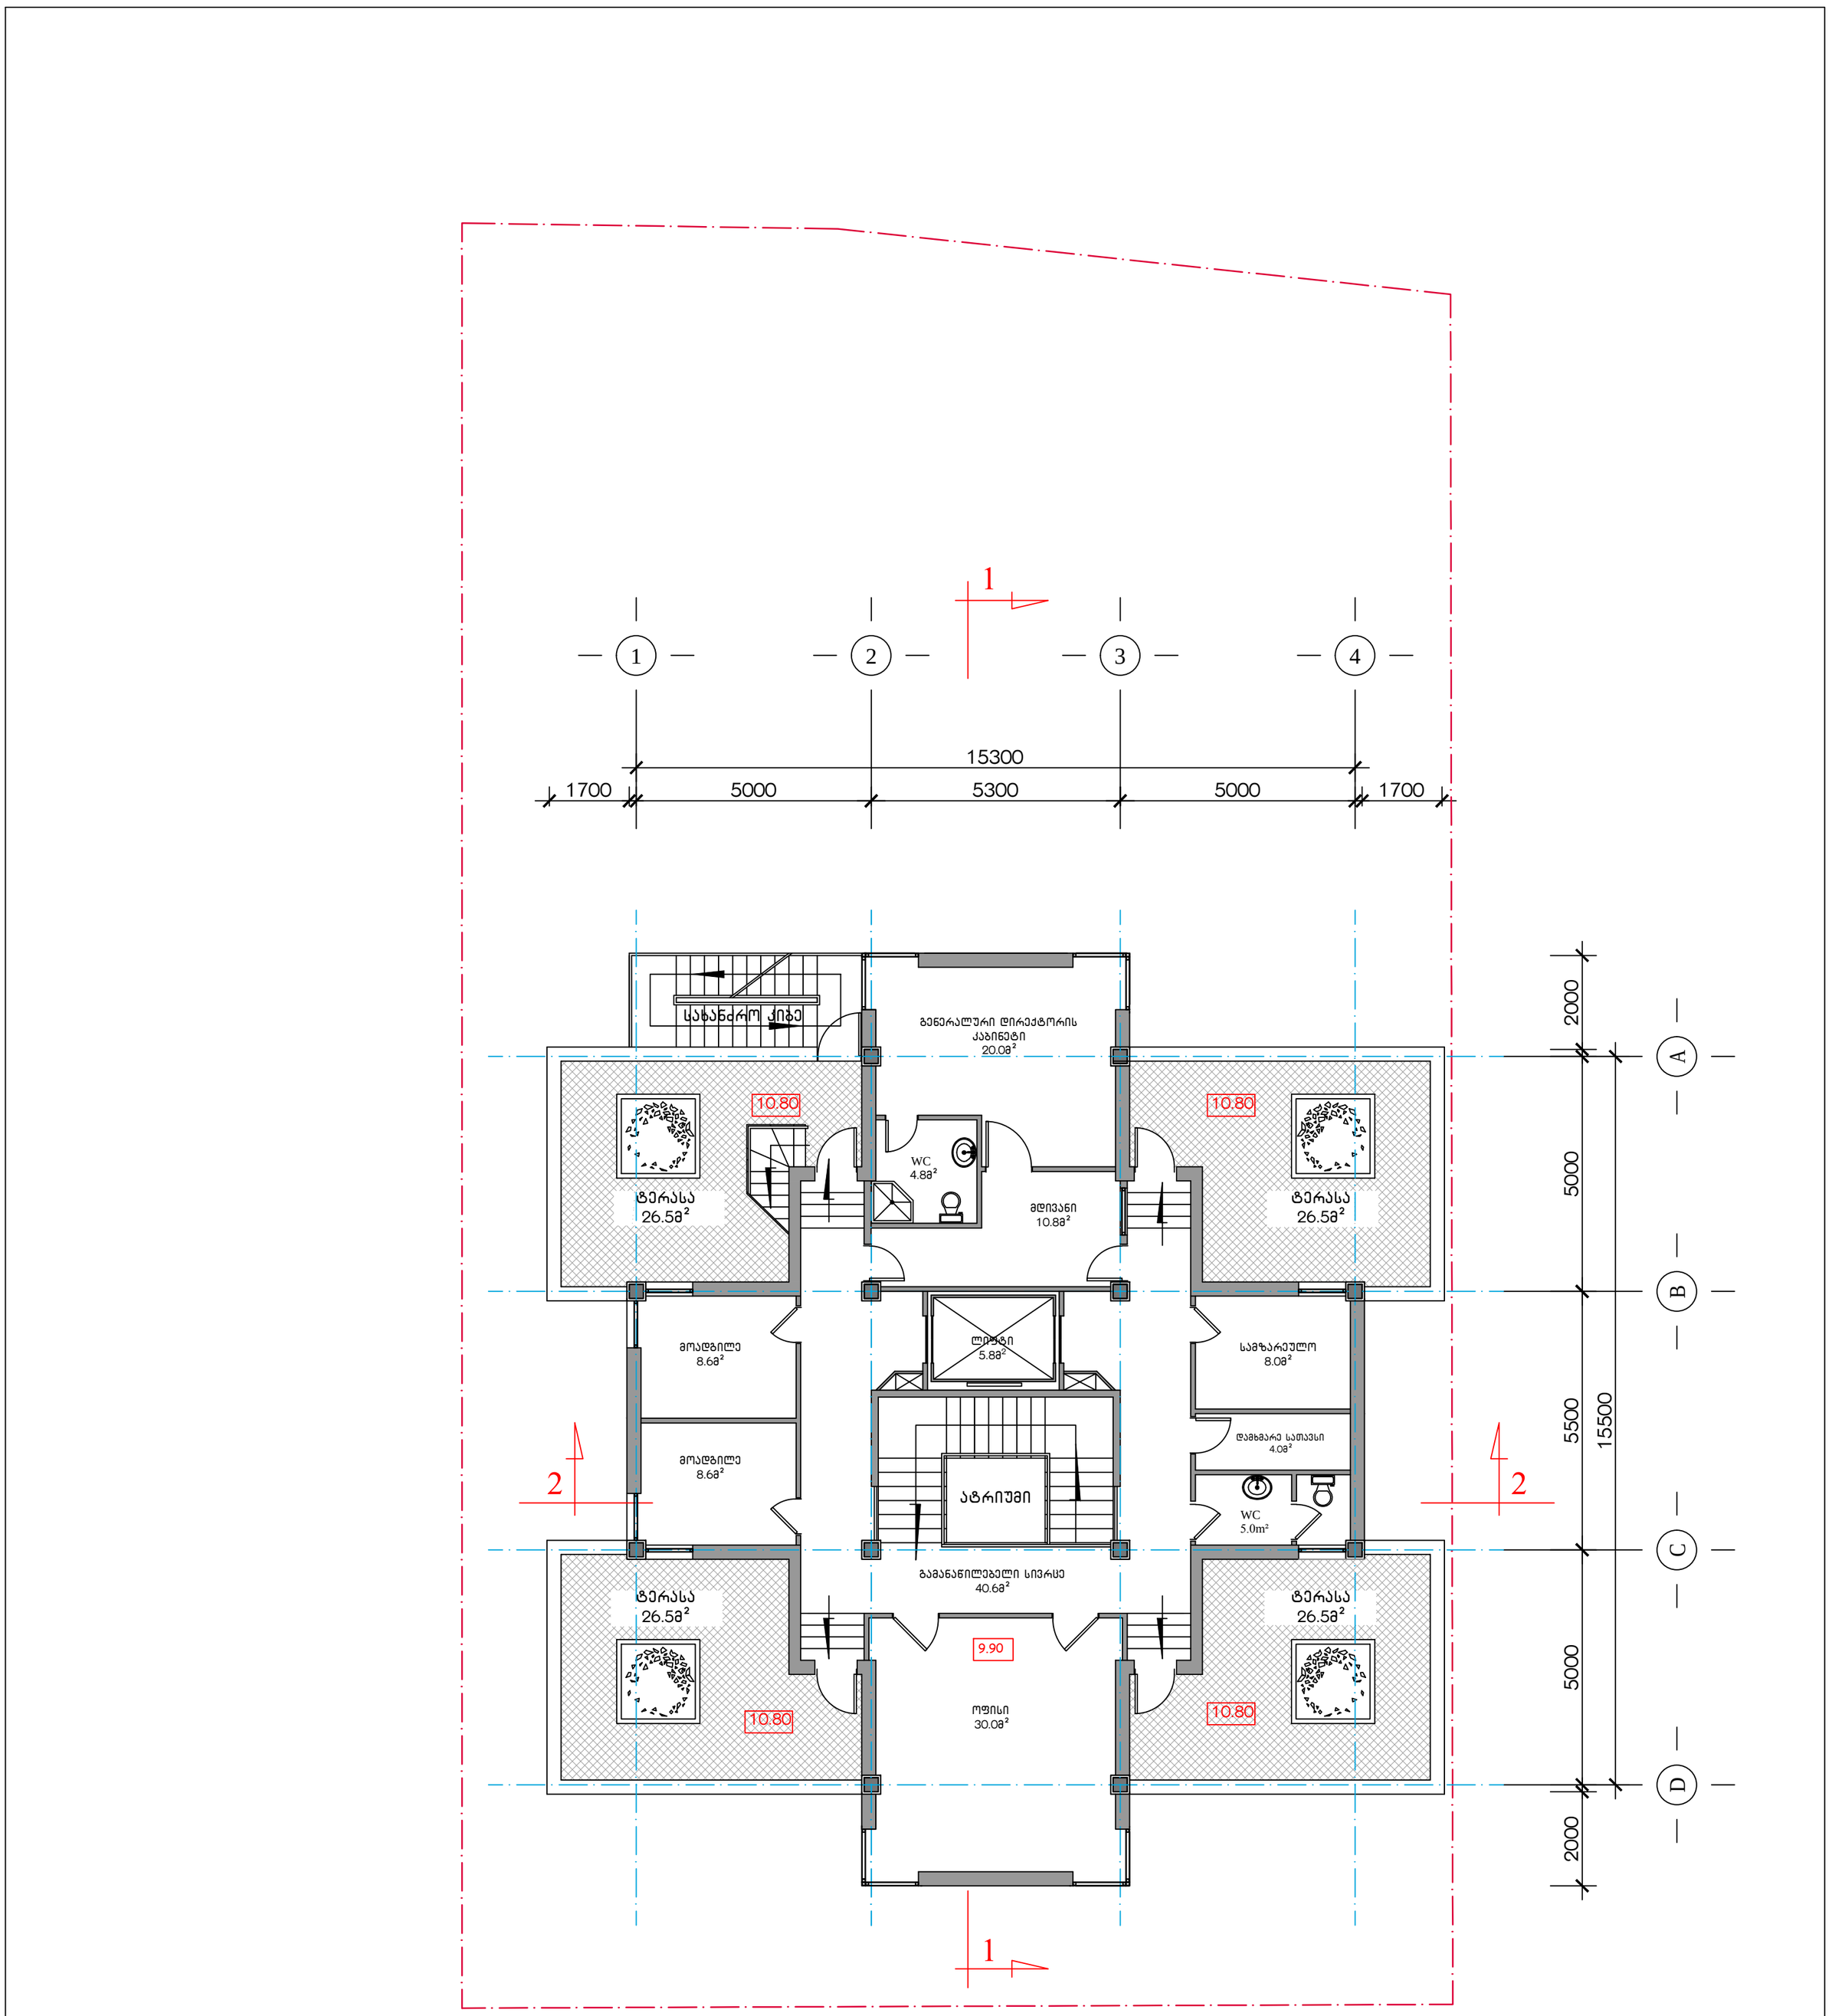

ქ.თბილისი, დიდი დიღმის დასახლება. მრავალპროფილიანი ქირურგიული სტაციონარი			მასალა	2012
არქიტექტორი	ლ. მასხარაშვილი		ატიკური სართულის გეგმა	
არქიტექტორი	ირ. მასხარაშვილი			
არქიტექტორი	თ. მანაგაძე		ფურც. №	მასშტაბი
კონსტრუქტორი	თ. ლაზარიაშვილი			1:100

ლიფტის სამანქანოს სართულის გეგმა


მ. 1:100

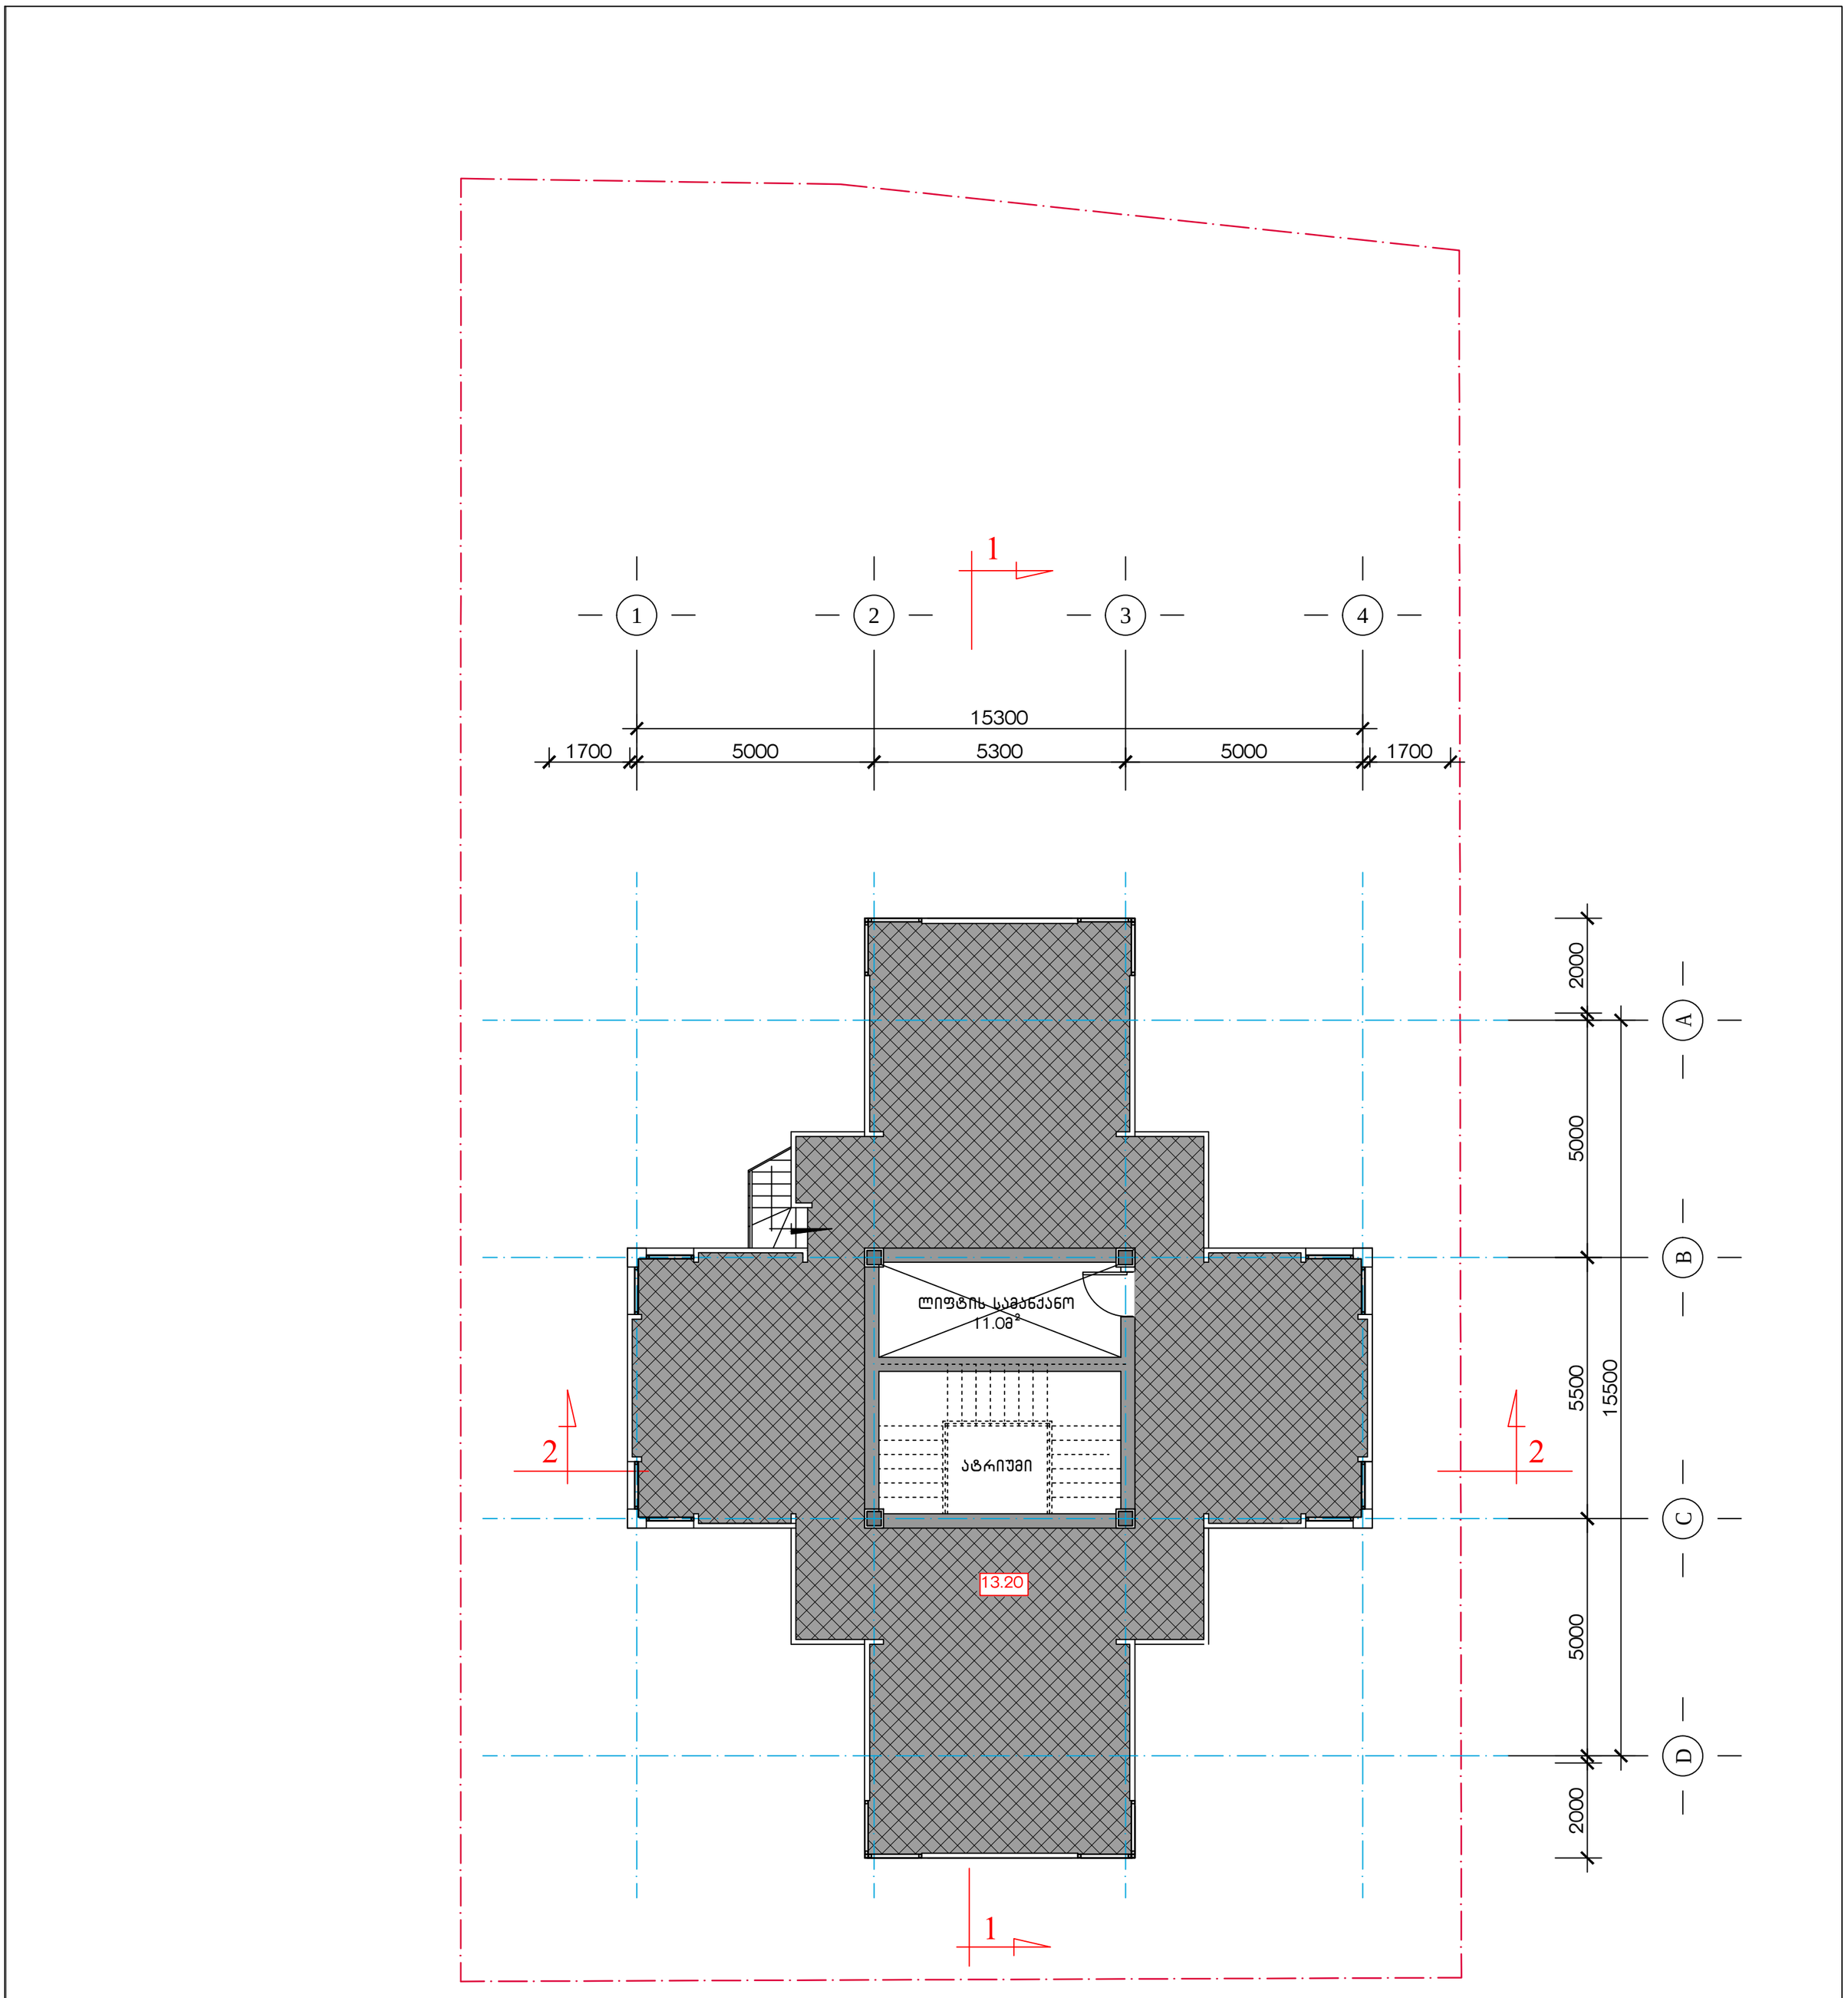

ქ.თბილისი, დიდი დიღმის დასახლება. მრავალპროფილიანი ქირურგიული სტაციონარი			მასალა		2012
არქიტექტორი	ლ. მასხარაშვილი		ლიფტის სამანქანოს სართულის გეგმა		
არქიტექტორი	ირ. მასხარაშვილი				
არქიტექტორი	თ. მანაგაძე		შურც. №	მასშტაბი	
კონსტრუქტორი	თ. ლაზარიაშვილი			1:100	

ცოკოლის სართულის გეგმა. 250მ²


მ. 1:100

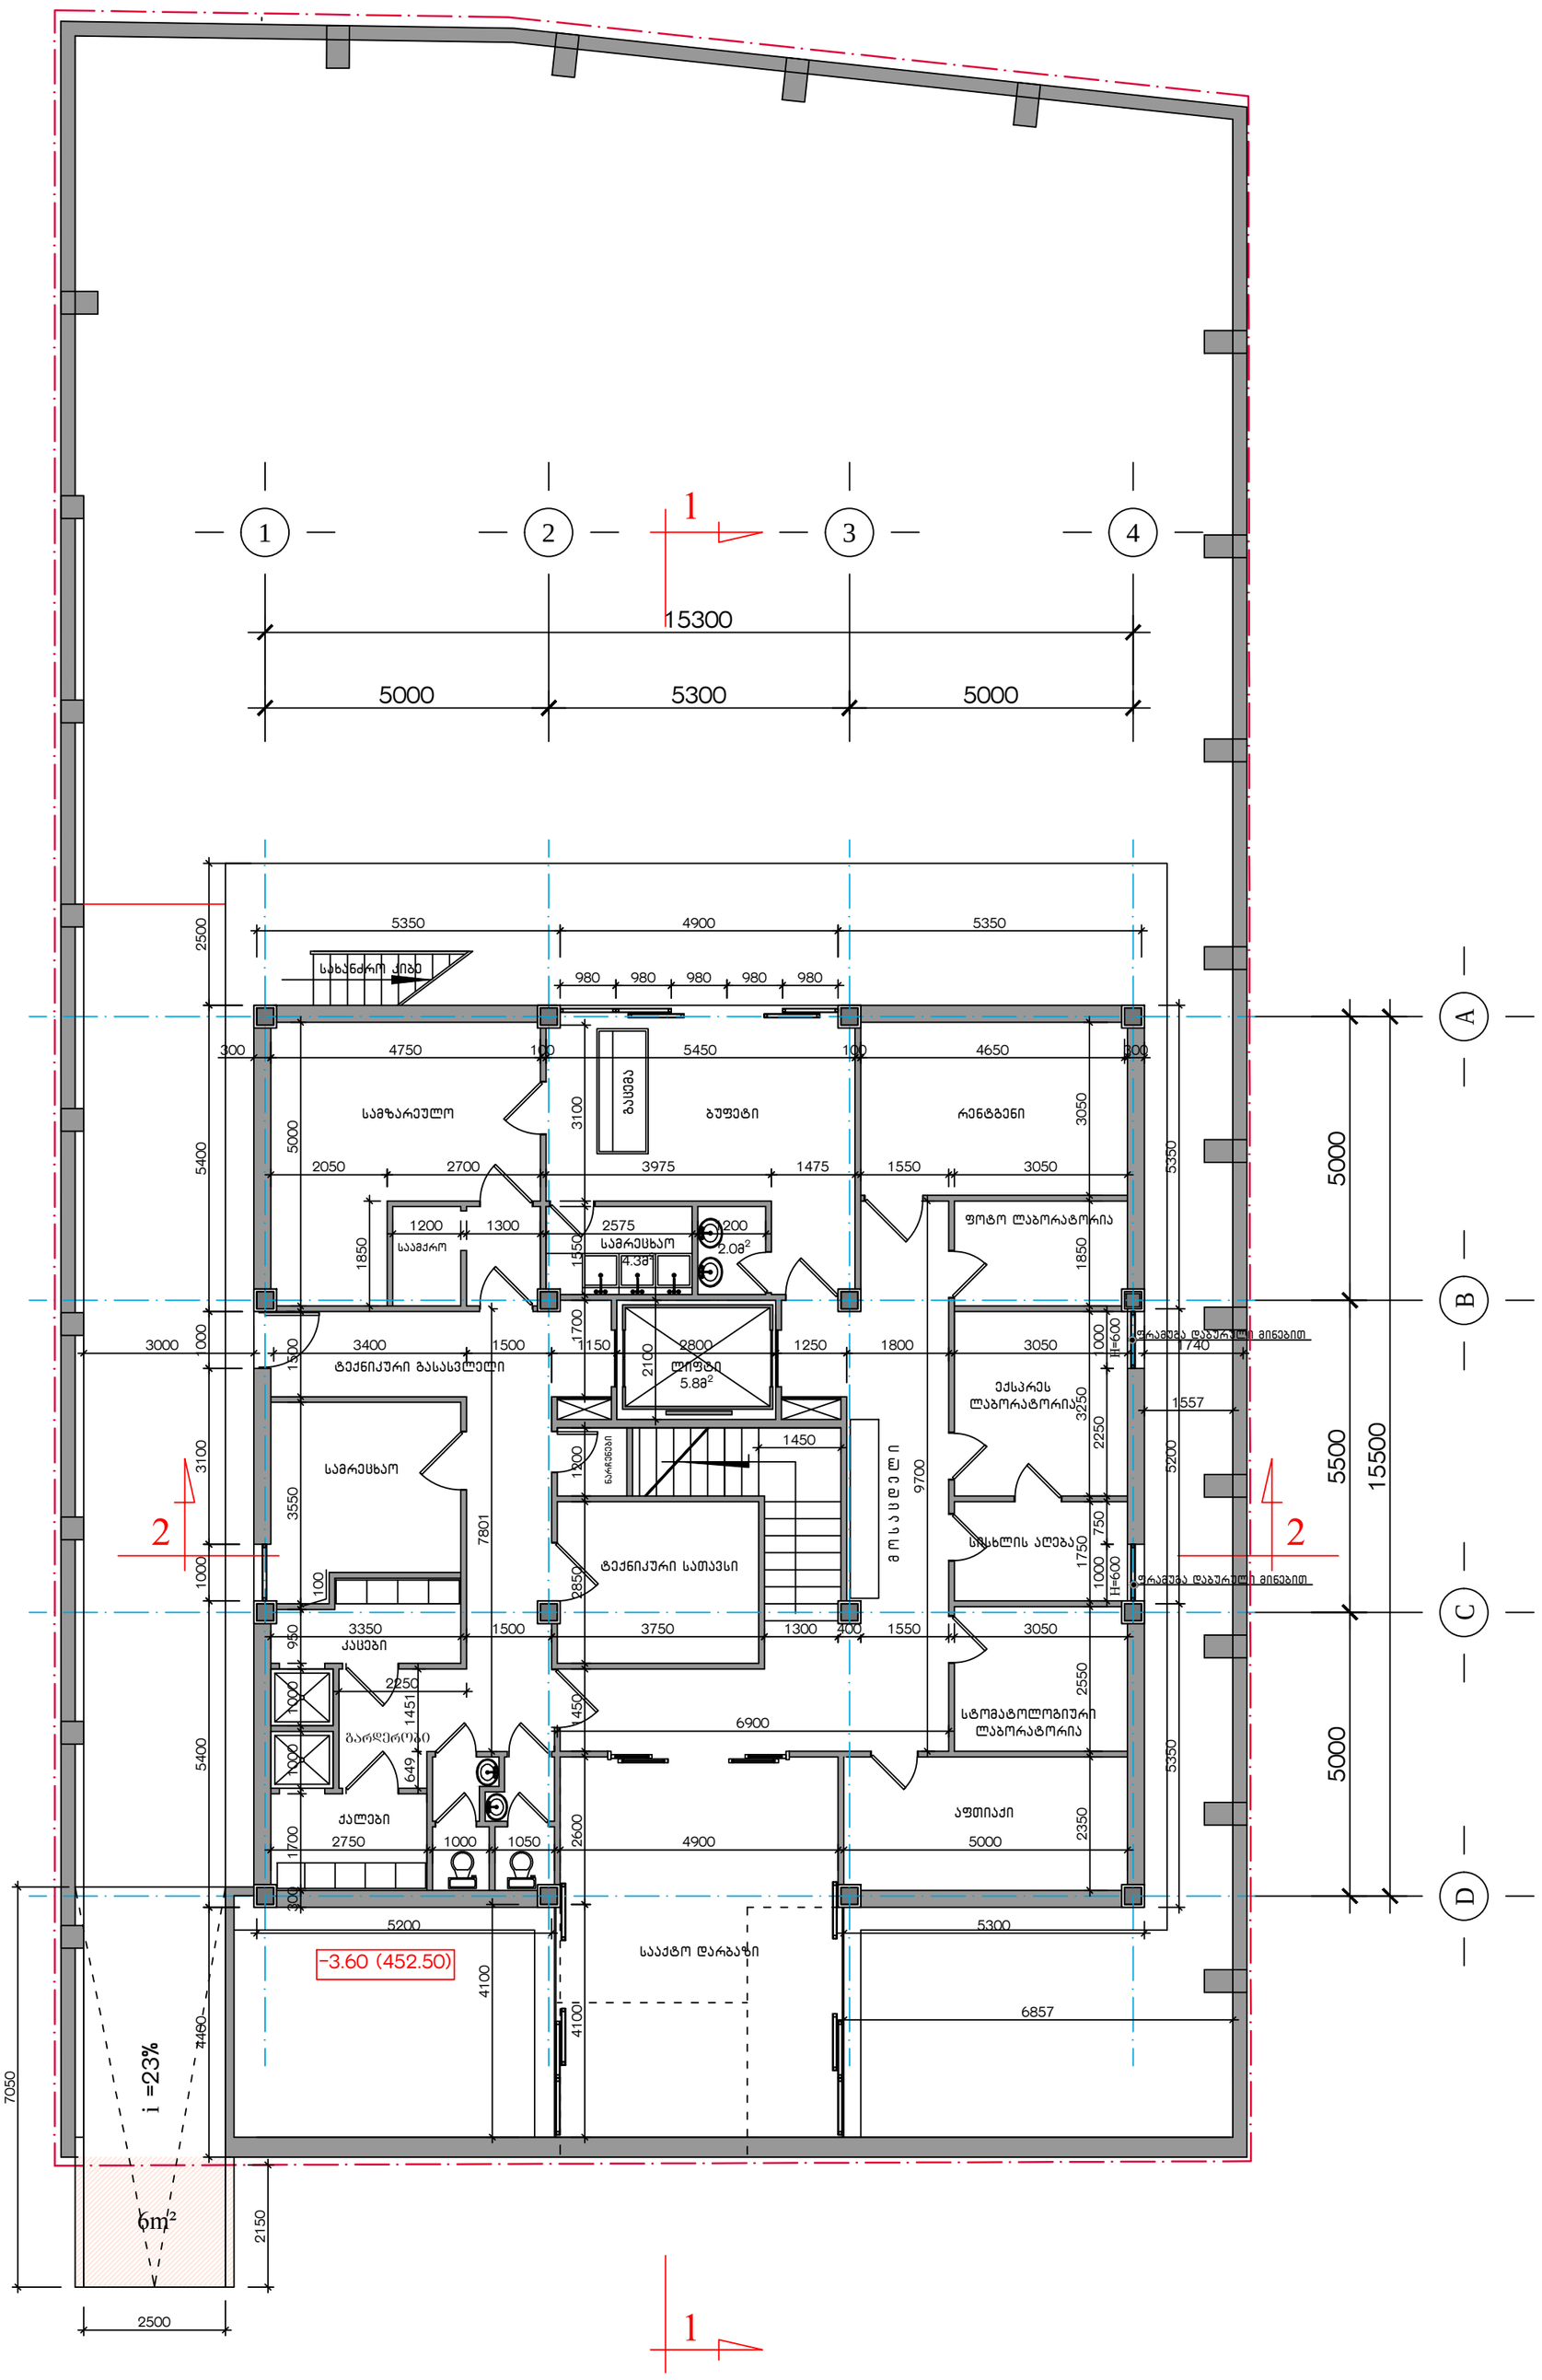

ქ.თბილისი, დიდი დიღმის დასახლება. მრავალპროფილიანი ქირურგიული სტაციონარი			მასალა	2012
არქიტექტორი	ლ. მასხარაშვილი		ცოკოლის სართულის გეგმა	
არქიტექტორი	ირ. მასხარაშვილი			
არქიტექტორი	თ. მანაბაძე		ფურც. №	მასშტაბი
კონსტრუქტორი	თ. ლაზარიაშვილი			1:100

I სართულის გეგმა. 260მ²


მ. 1:100

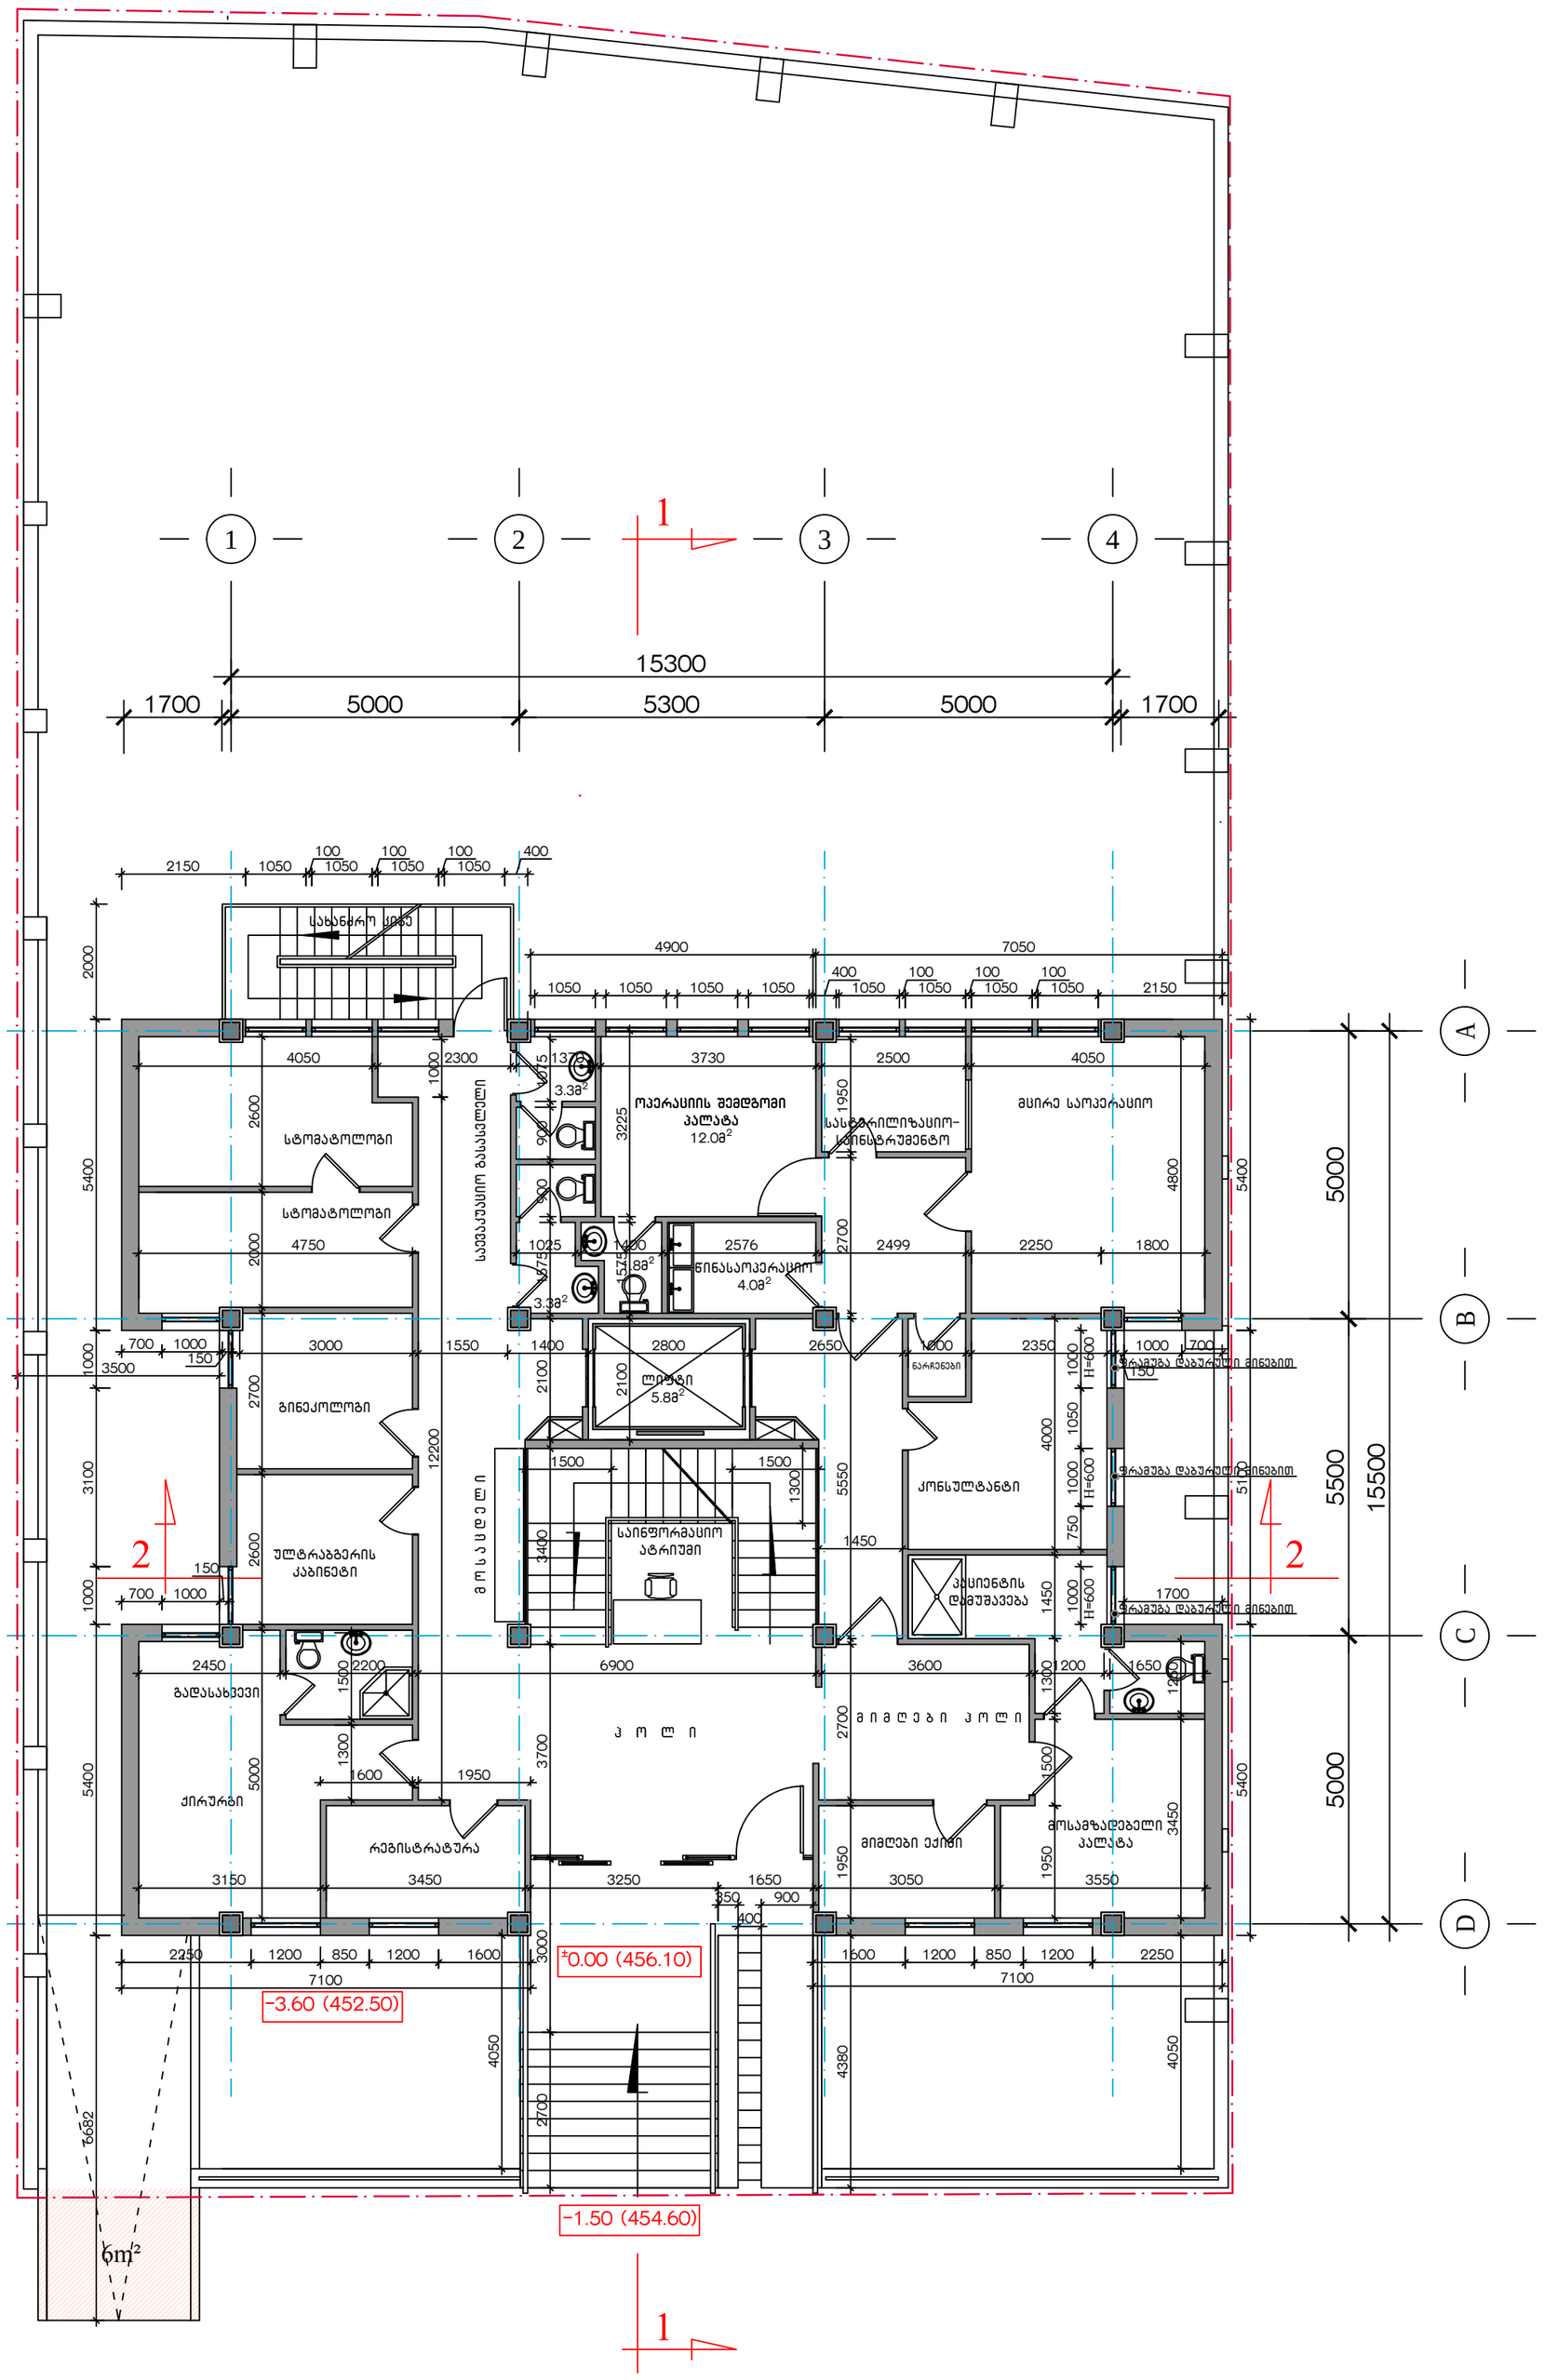

ქ.თბილისი, დიდი დიღმის დასახლება. მრავალპროფილიანი ქირურგიული სტაციონარი			მასალა	2012
არქიტექტორი	ლ. მასხარაშვილი		I სართულის გეგმა	
არქიტექტორი	ირ. მასხარაშვილი			
არქიტექტორი	თ. მანაგაძე		ფურც. №	მასშტაბი
კონსტრუქტორი	თ. ლაზარიაშვილი			1:100


II სართულის გეგმა. 260მ²

მ. 1:100

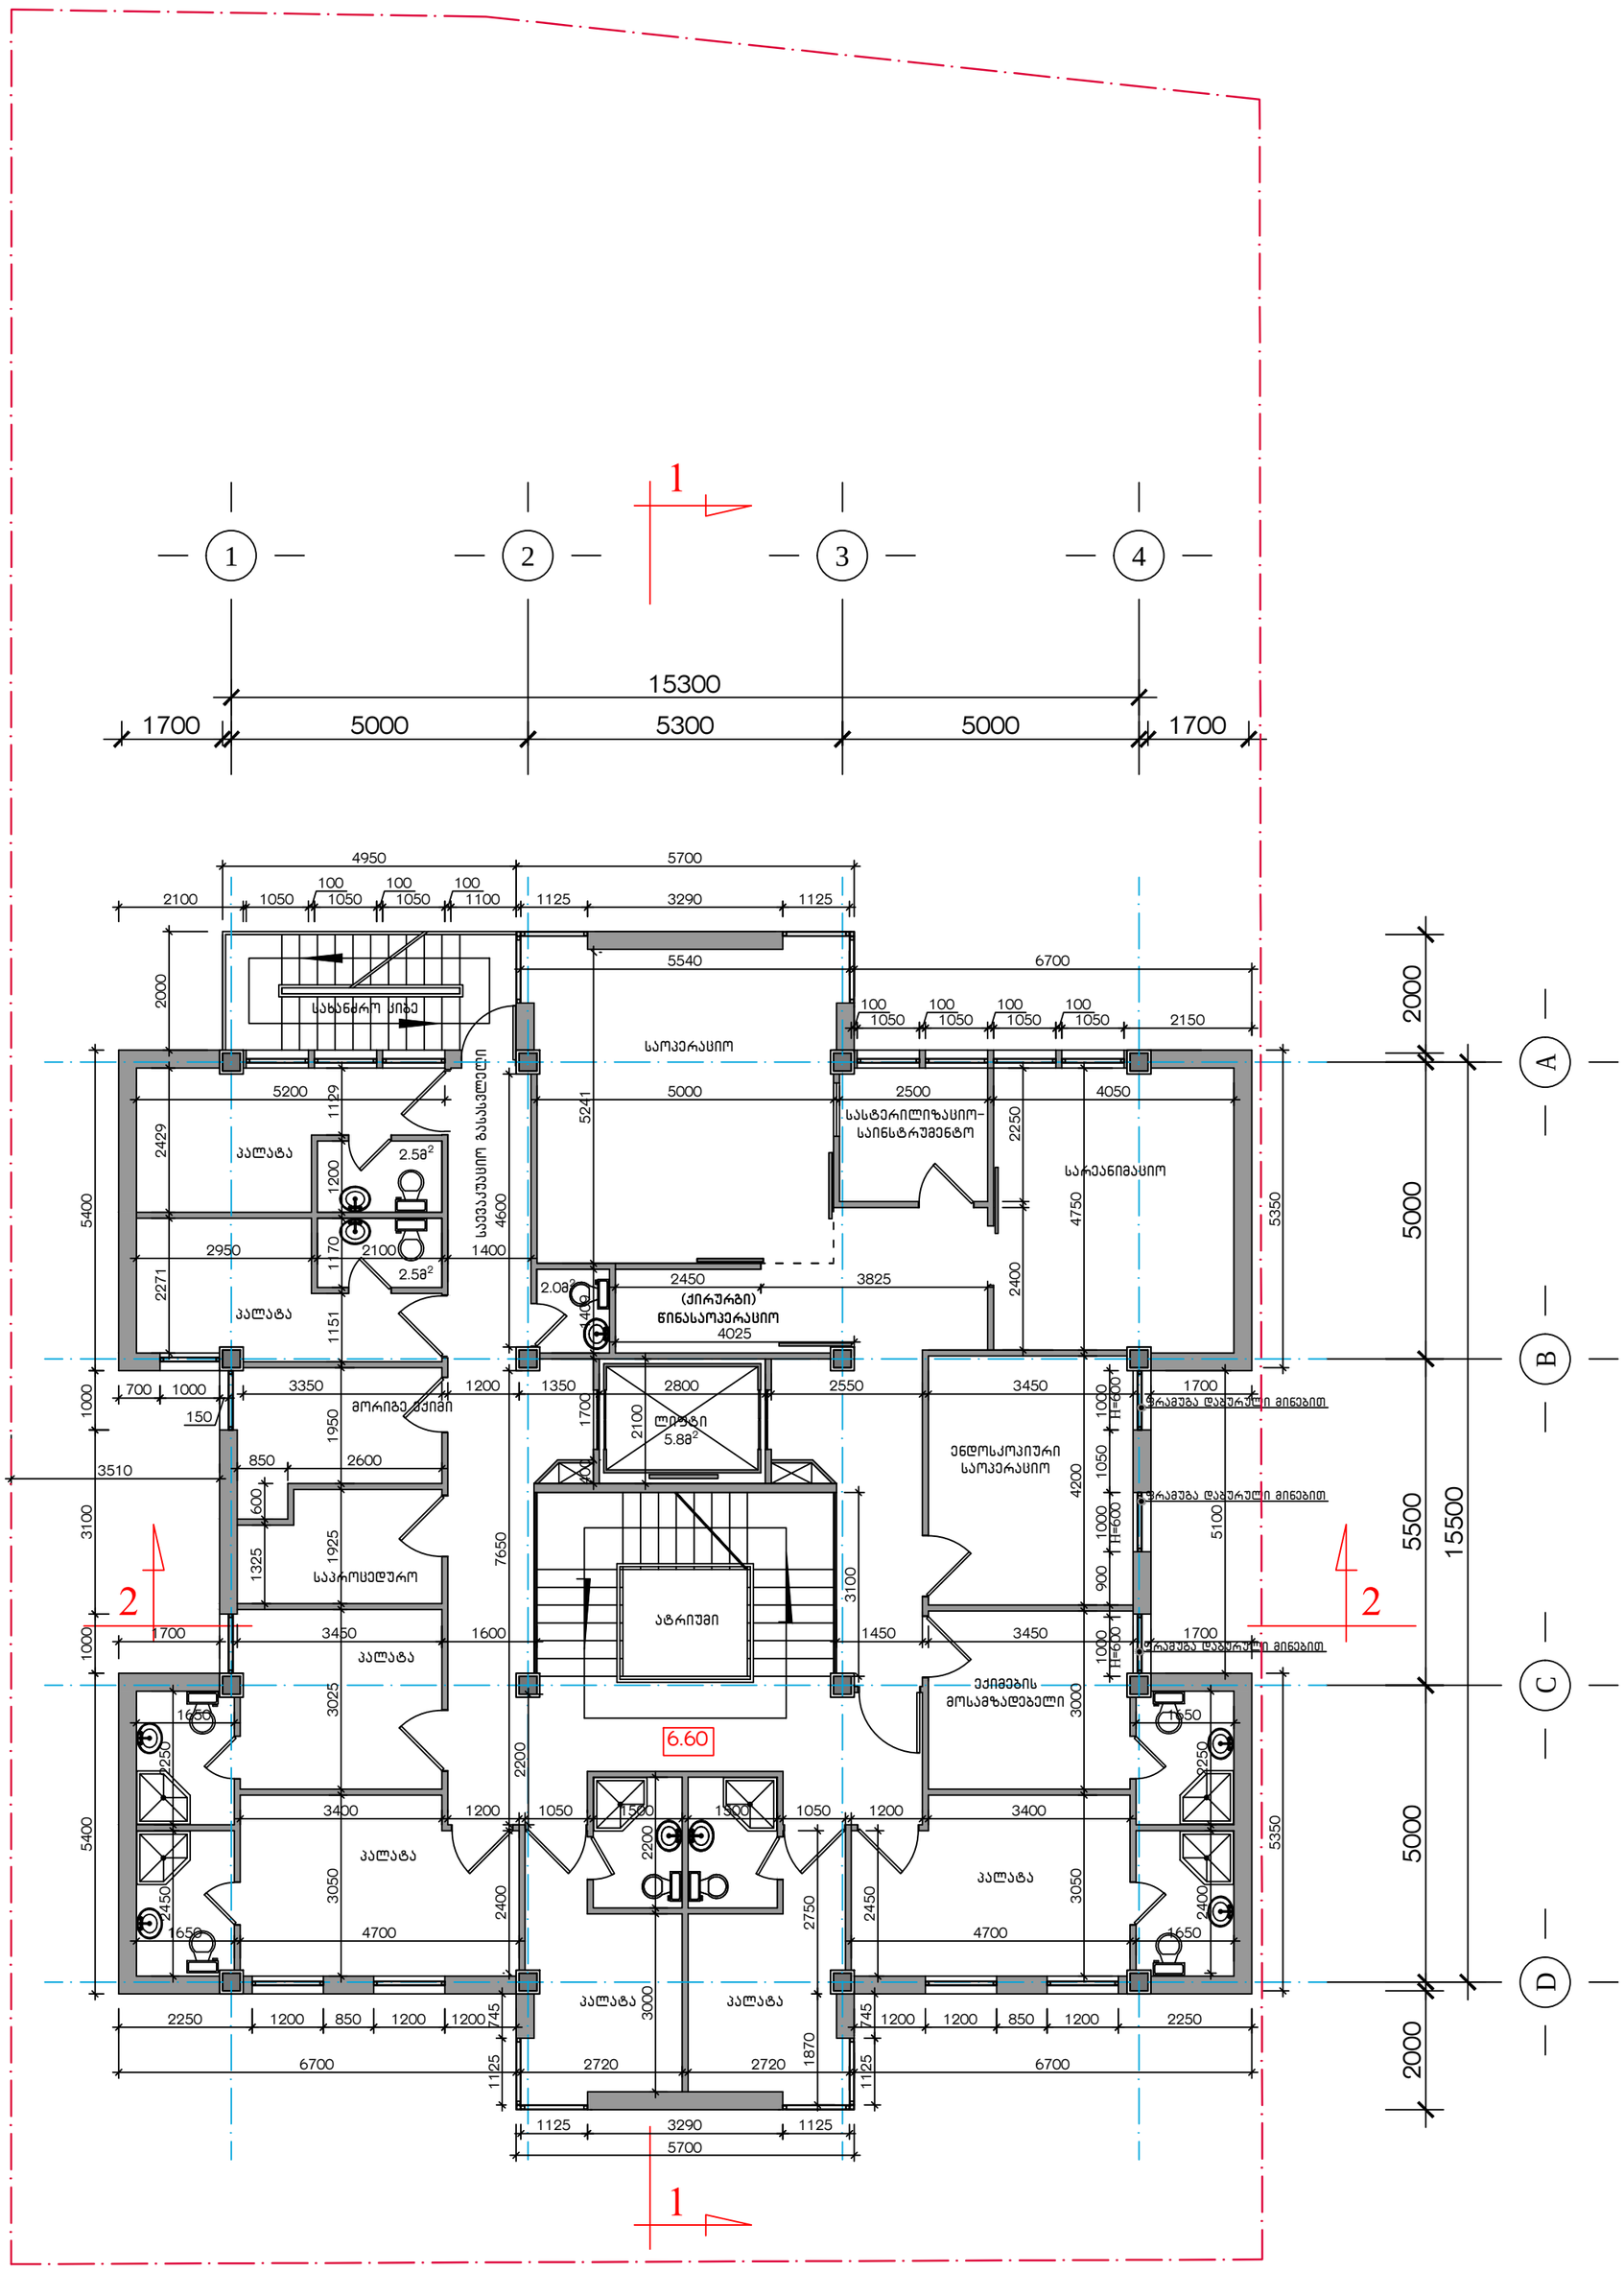
1
2
3
4
A
B
C
D
15300
1700
5000
5300
5000
1700
15500
5500
2000
4950
5700
2100
1050
100
1050
100
1050
100
1100
1125
3290
1125
5540
6700
2150
2000
საზანგრო სიბე
საოპერაციო
5200
1129
5000
5241
2500
4050
2429
პალატა
2.5მ²
1200
2950
2100
1400
4600
5400
2271
1170
2.5მ²
საევაკუაციო გასასვლელი
სასტერილიზაციო-
საინსტრუმენტო
სარეანიმაციო
2250
4750
5350
2400
2.0მ²
2450
3825
(ქირურგი)
წინასაოპერაციო
4025
1151
700
1000
3350
1200
1350
2800
2550
3450
1700
1000
150
მორიგე ექიმი
1950
2100
ლიფტი
5.8მ²
ენდოსკოპიური
საოპერაციო
3510
850
2600
600
1325
1925
საპროცედურო
7650
3100
4200
5100
900
ატრიუმი
1700
1600
1450
ექიმების
მოსაცდელი
3025
3000
6.60
2200
1650
2250
3400
1050
1500
3050
2450
2400
2750
4700
2250
1200
850
745
1870
6700
2720
1125
3290
5700
ფრამუგა დაბურული მინებით
H=600
1000
1050
1000
H=600
1000
900
1000
H=600
1000
1700
1700
1700

III სართულის გეგმა. 260მ^2


მ. 1:100

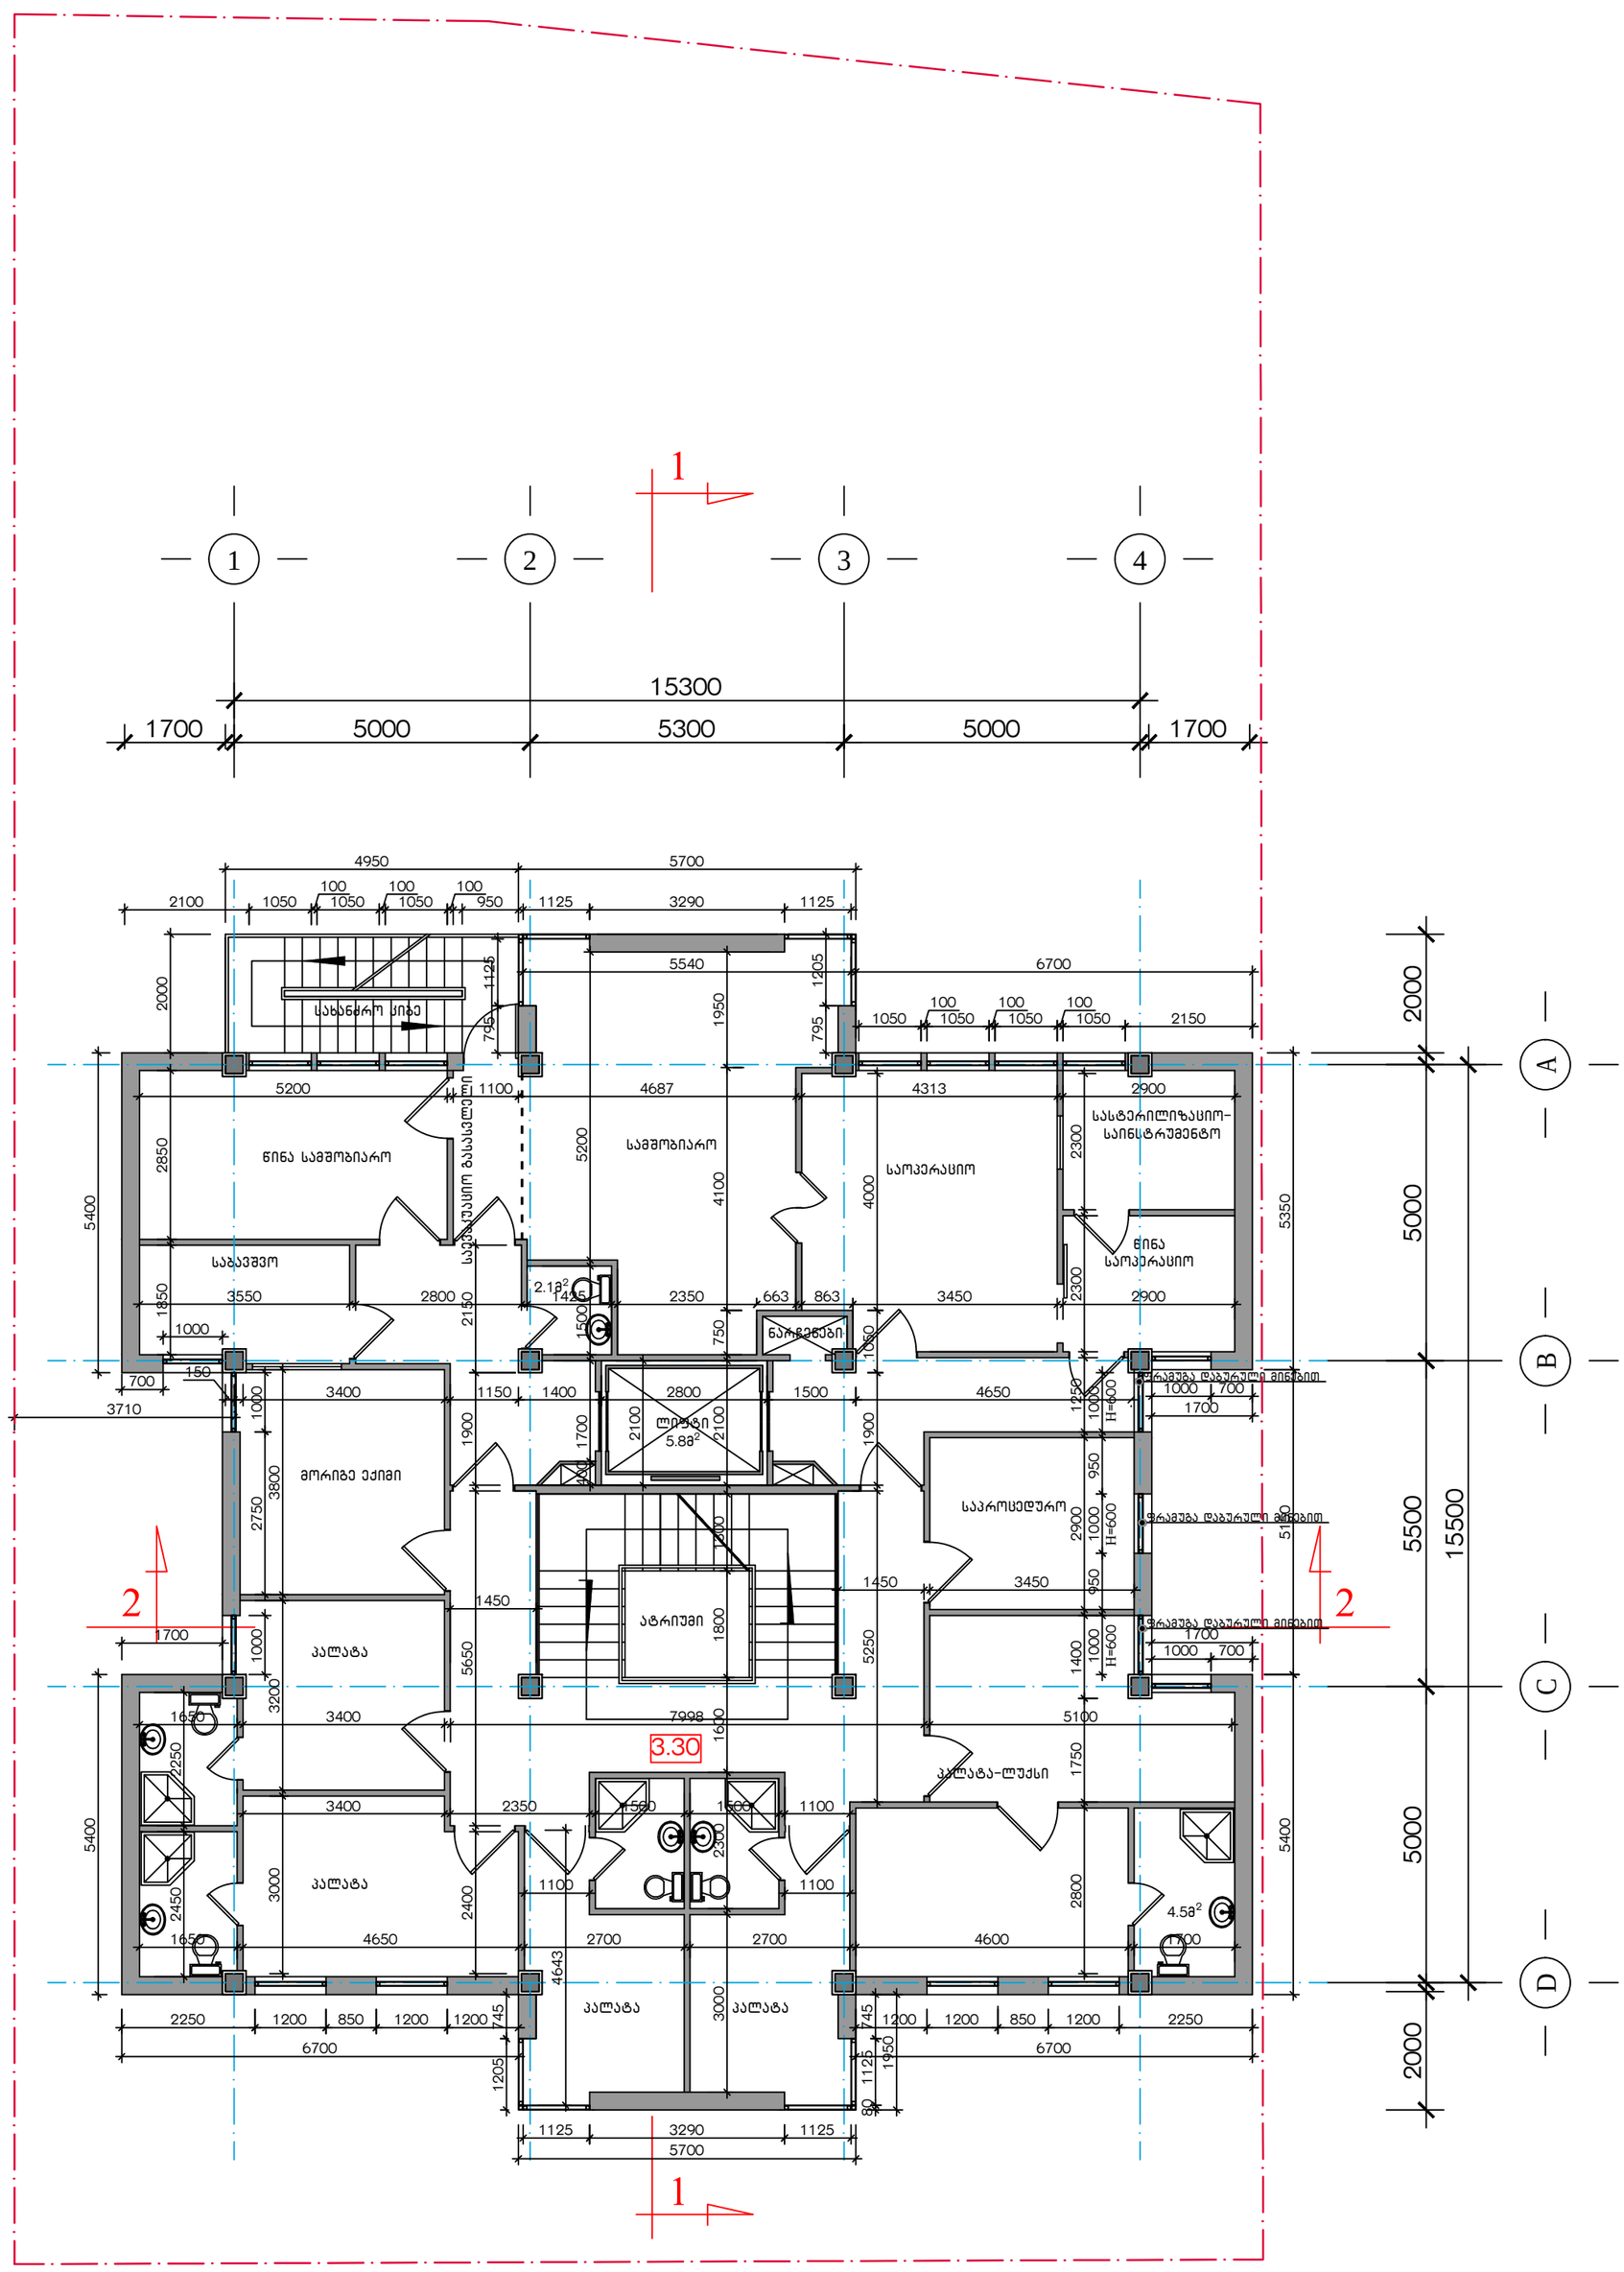

ქ.თბილისი, დიდი დიღმის დასახლება. მრავალპროფილიანი ქირურგიული სტაციონარი			მასალა		2012
არქიტექტორი	ლ. მასხარაშვილი		III სართულის გეგმა		
არქიტექტორი	ირ. მასხარაშვილი				
არქიტექტორი	თ. მანაბაძე		შურც. №	მასშტაბი	
კონსტრუქტორი	თ. ლაზარიაშვილი			1:100	

ატიკური სართულის გეგმა. 280მ^2


მ. 1:100

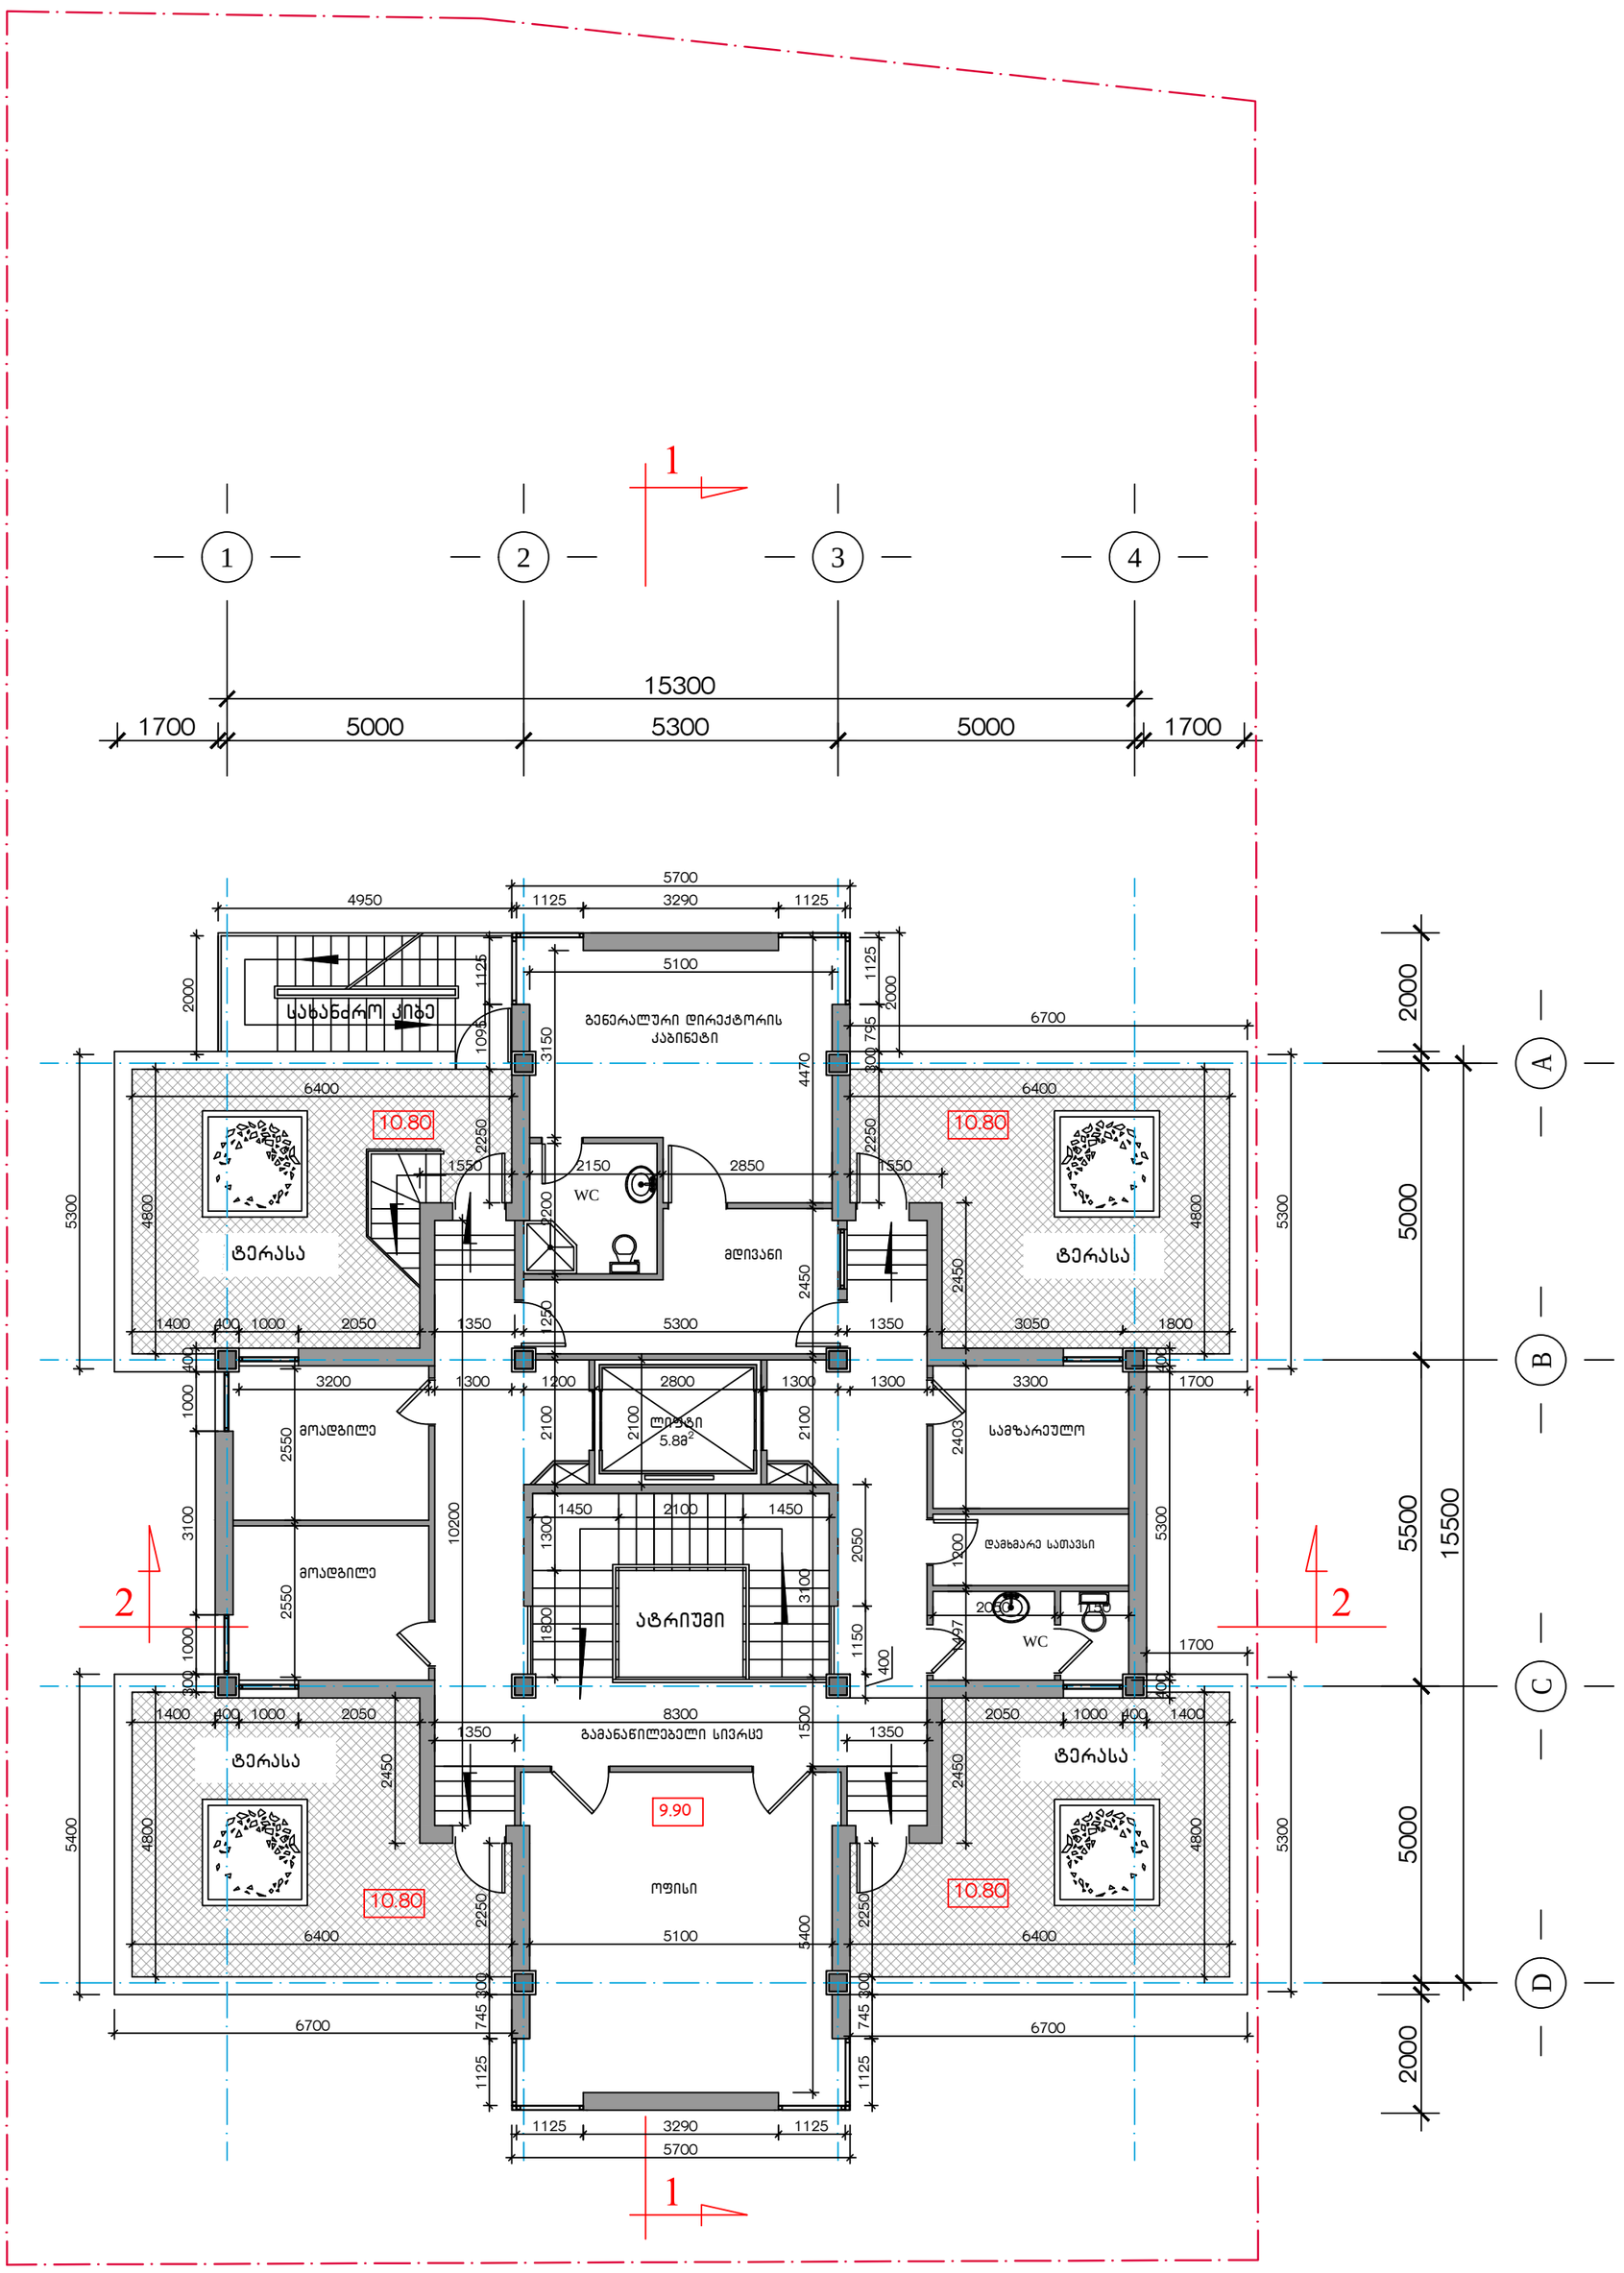

ქ.თბილისი, დიდი დიღმის დასახლება. მრავალპროფილიანი ქირურგიული სტაციონარი			მასალა	2012
არქიტექტორი	ლ. მასხარაშვილი		ატიკური სართულის გეგმა	
არქიტექტორი	ირ. მასხარაშვილი			
არქიტექტორი	თ. მანაგაძე		ფურც. №	მასშტაბი
კონსტრუქტორი	თ. ლაზარიაშვილი			1:100

ლიფტის სამანქანოს სართულის გეგმა


მ. 1:100

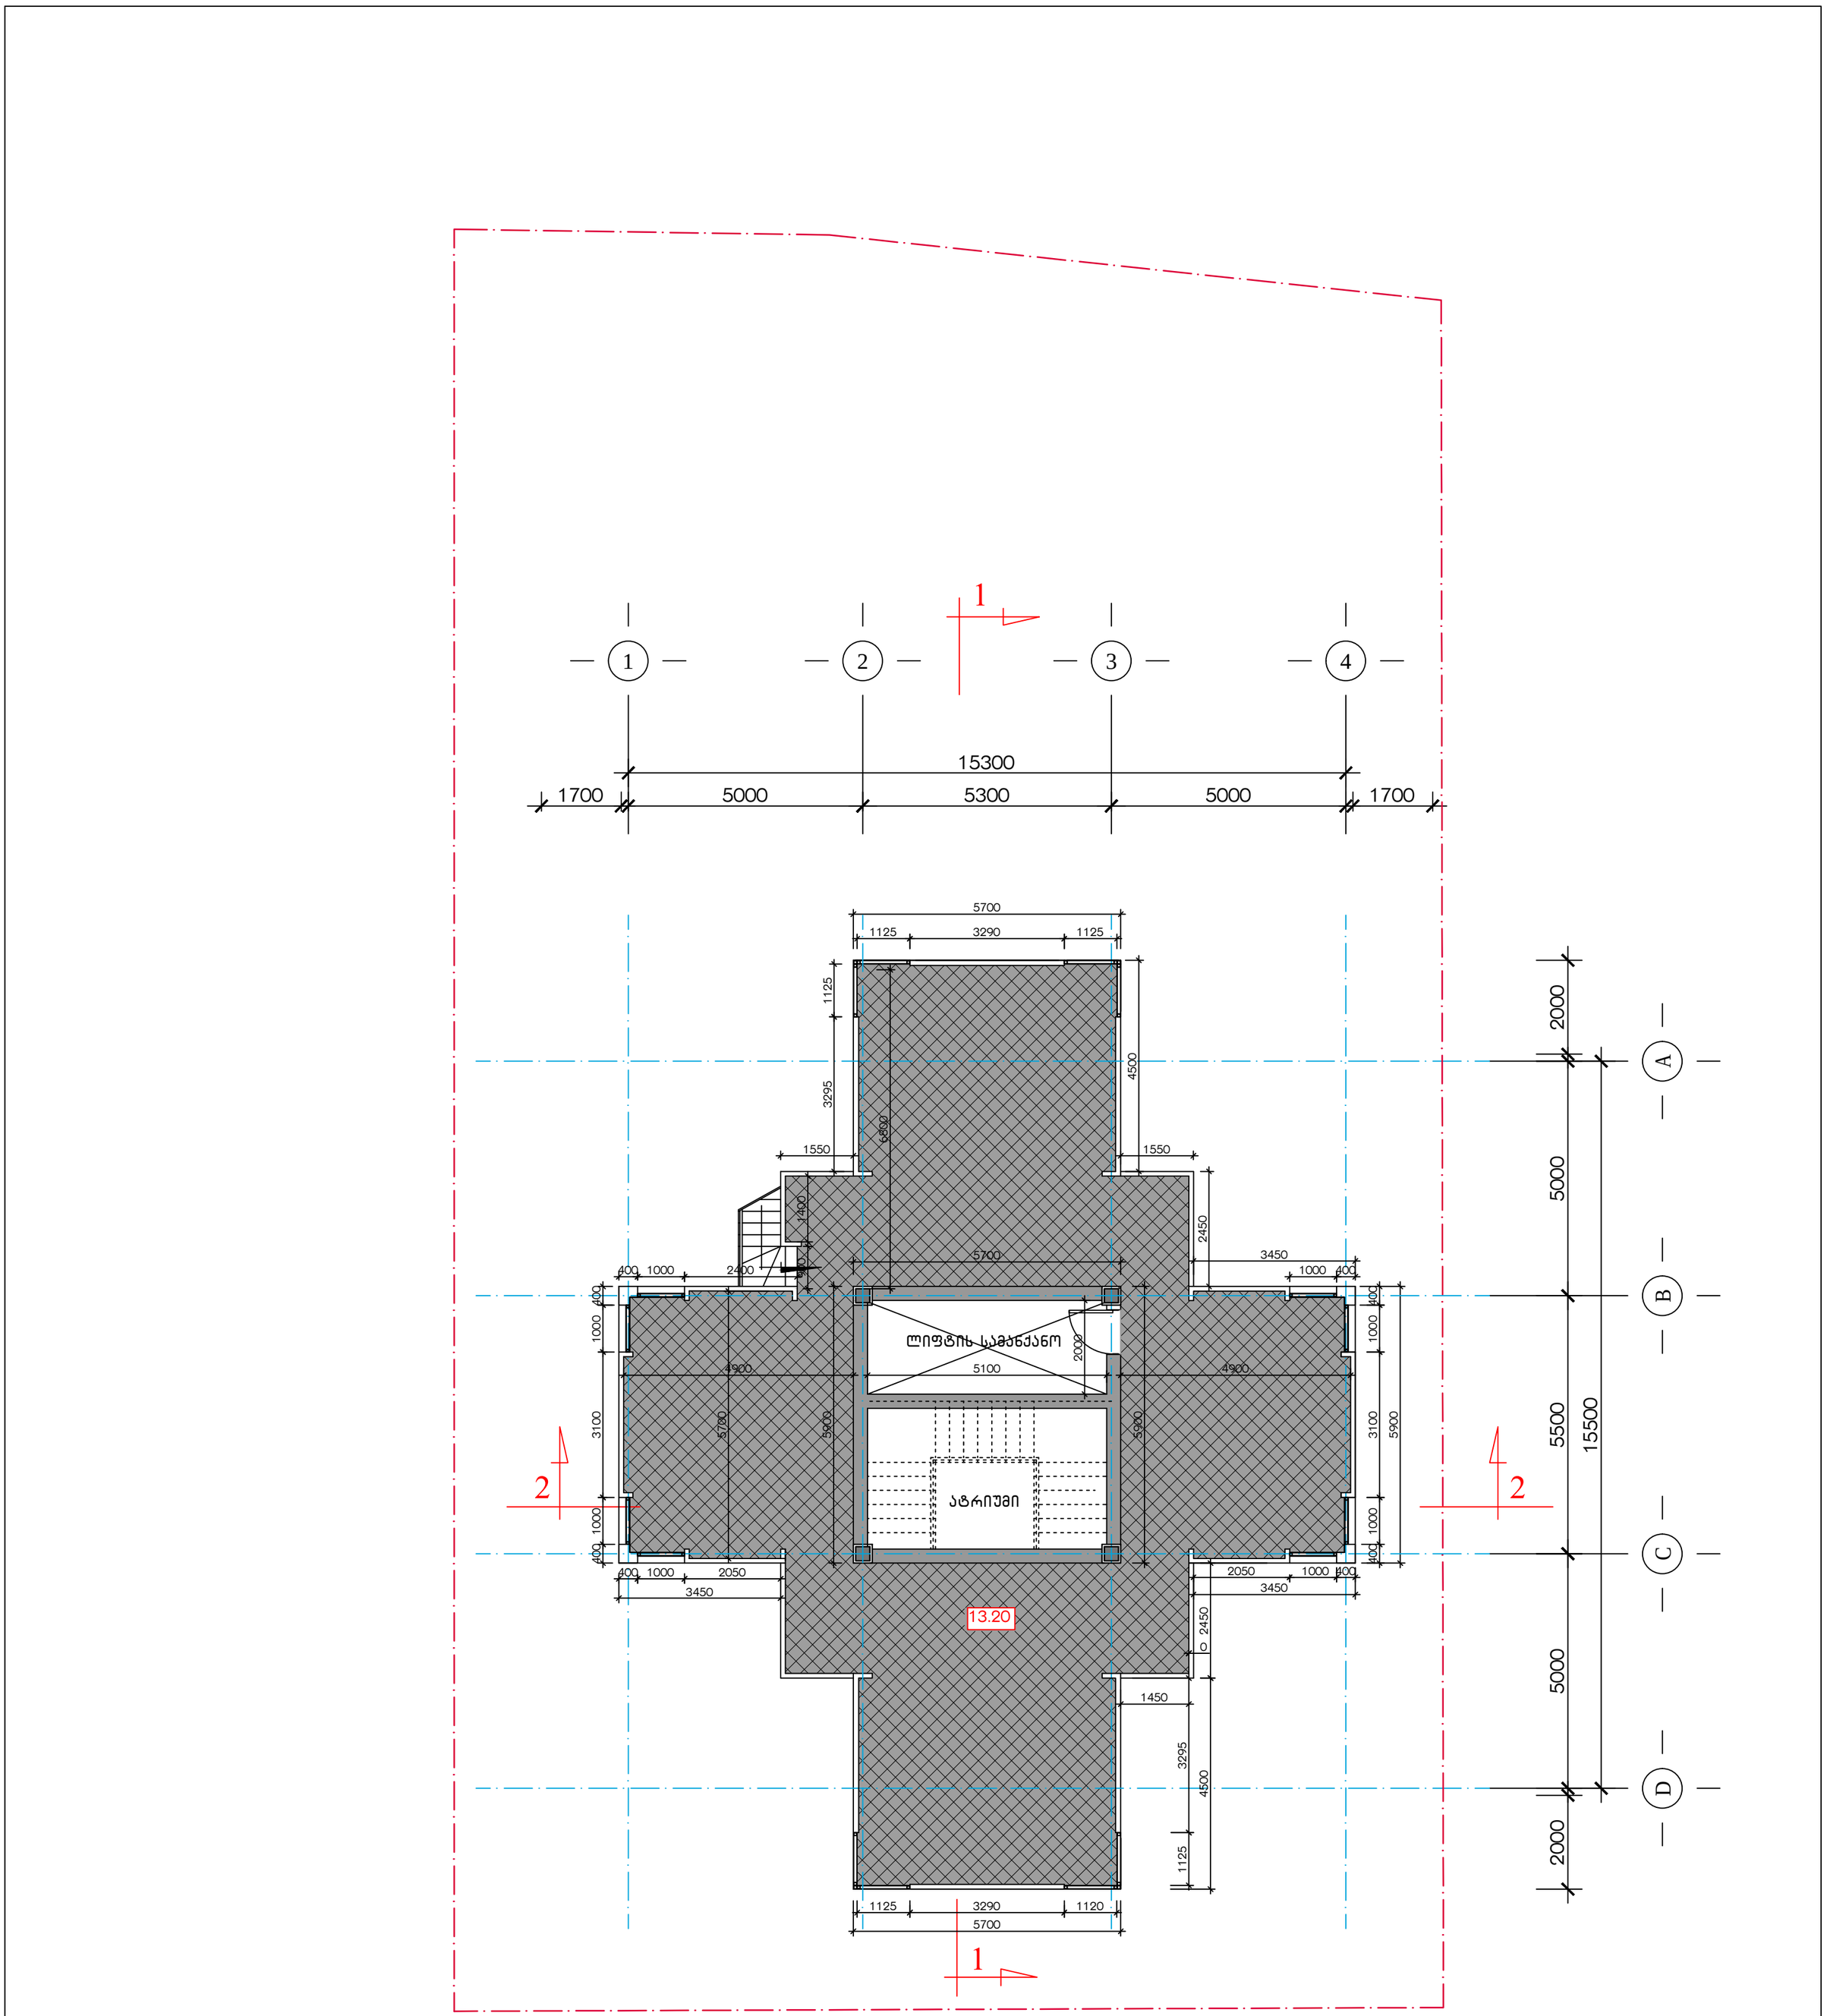

ქ.თბილისი, დიდი დიღმის დასახლება. მრავალპროფილიანი ჟირუბიული სტაციონარი			მასალა	2012
არქიტექტორი	ლ. მასხარაშვილი		ლიფტის სამანქანოს სართულის გეგმა	
არქიტექტორი	ირ. მასხარაშვილი			
არქიტექტორი	თ. მანაბაძე		შურც. №	მასშტაბი
კონსტრუქტორი	თ. ლაზარიაშვილი			1:100

სახურავის გეგმა

მ. 1:100

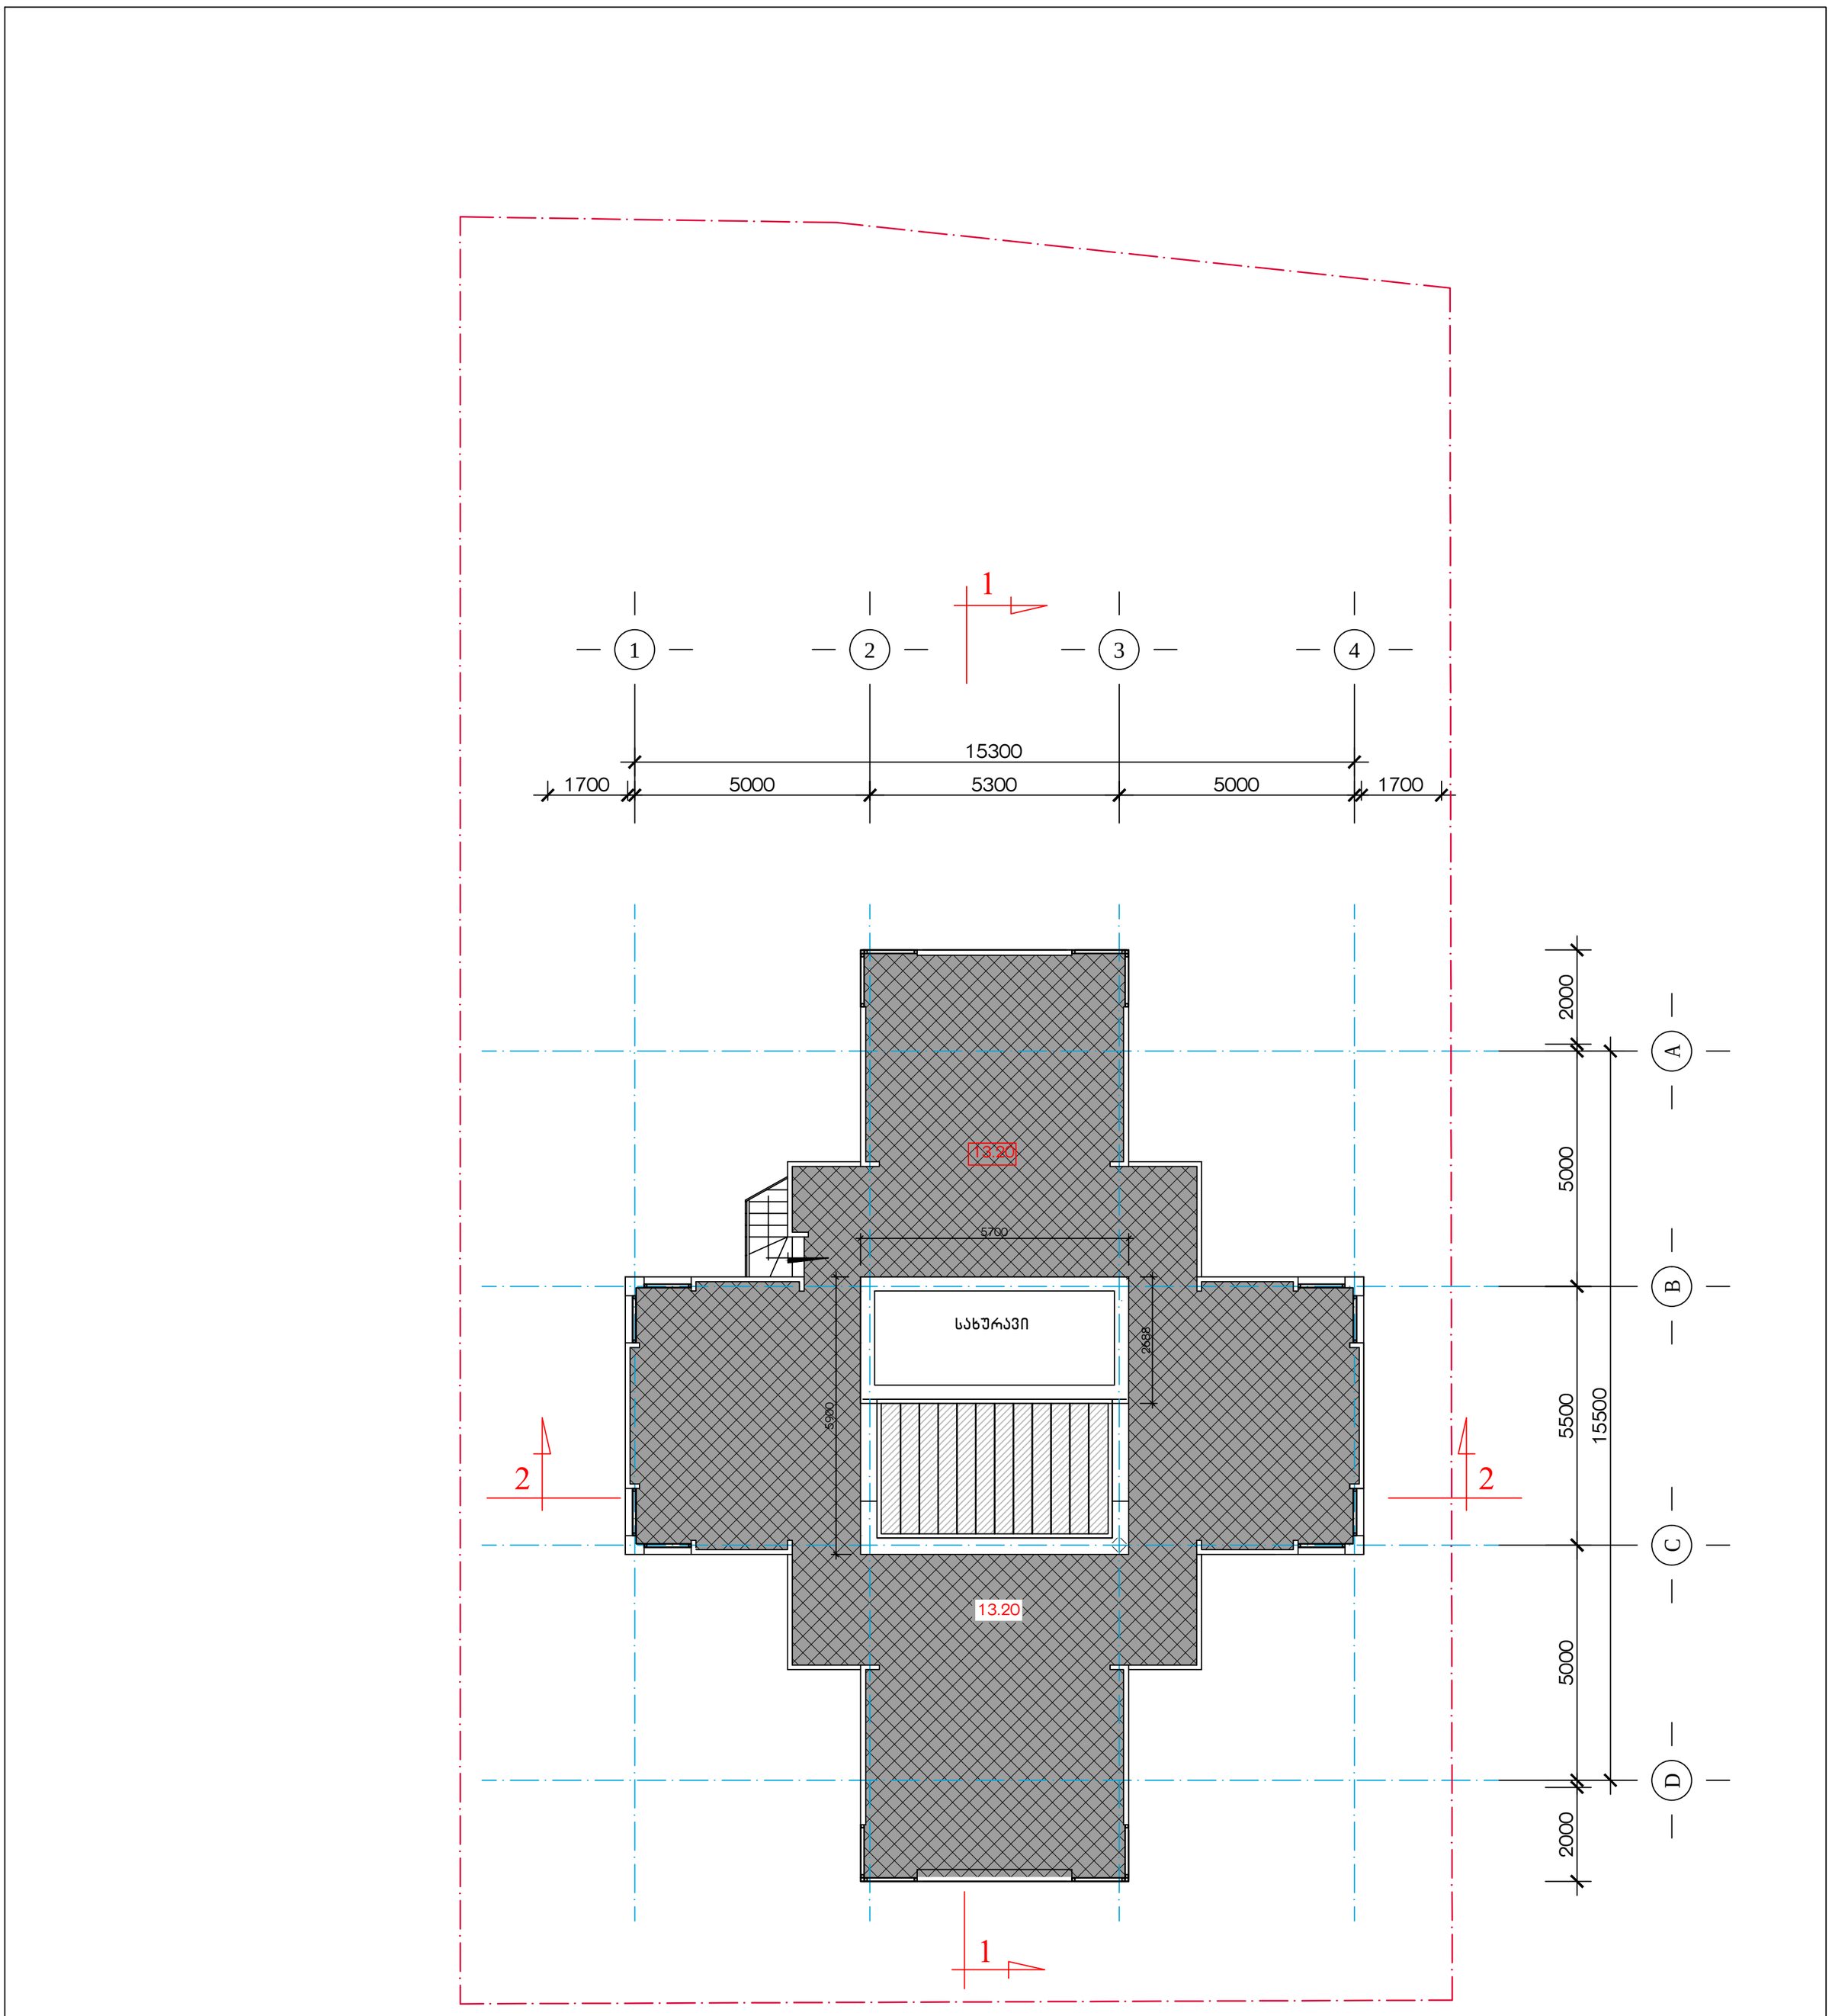

ქ.თბილისი, დიდი დიღმის დასახლება. მრავალპროფილიანი ქირურგიული სტაციონარი			მასალა	2012
არქიტექტორი	ლ. მასხარაშვილი		სახურავის გეგმა	
არქიტექტორი	ირ. მასხარაშვილი			
არქიტექტორი	თ. მანაგაძე		შურც. №	მასშტაბი
კონსტრუქტორი	თ. ლაზარიაშვილი			1:100