სიმაღლის განმსაზღვრელი სქემა მ. 1:200

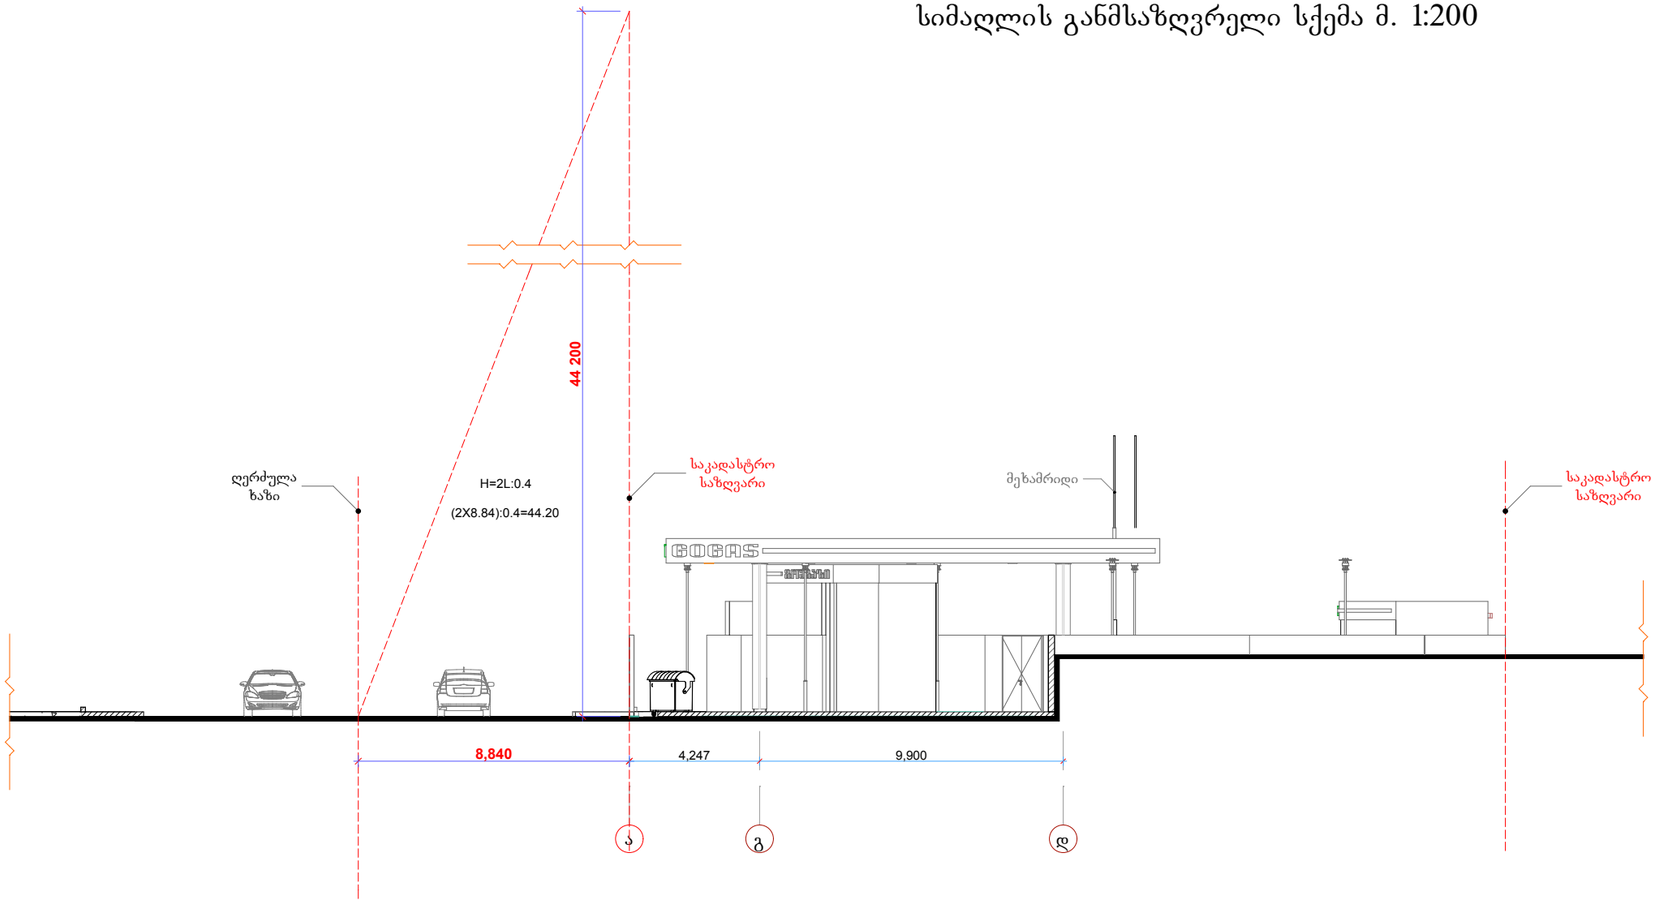

შ.პ.ს. ,,სოები-გაზი"					
საპროექტო ჯგუფი			ქ. თბილისში, ხევსურის და ხიზაბავრის ქუჩების გადაკვეთასთან შ.პ.ს. „Gogaz გოგაზი"-ს კუთვნილ მიწის ნაკვეთზე გაზგასამართი სადგურის მშენებლობის პროექტი		დკვ.№
თანამდებობა	გვარი	ხელმოწერა			
დირექტორი	მ. ჯიშკარიანი				
არქიტექტორი	კ. შარვაძე		სიმაღლის განსაზღვრელი სქემა		ინვ.№
შეასრულა	კ. შარვაძე				
შეამოწმა	მ. ჯიშკარიანი				
ქ. თბილისი, პლ. იოსელიანის ქ. №37, ბ. №95 ტელ: 5 99 70 25 65			სტადია	ფურცელი	ფურც. რაოდენობა	თარიღი	მასშტაბი
			ე.პ	ა-17	20	2013წ.	1:200