
გეგმა-განგეგმა მ. 1:200

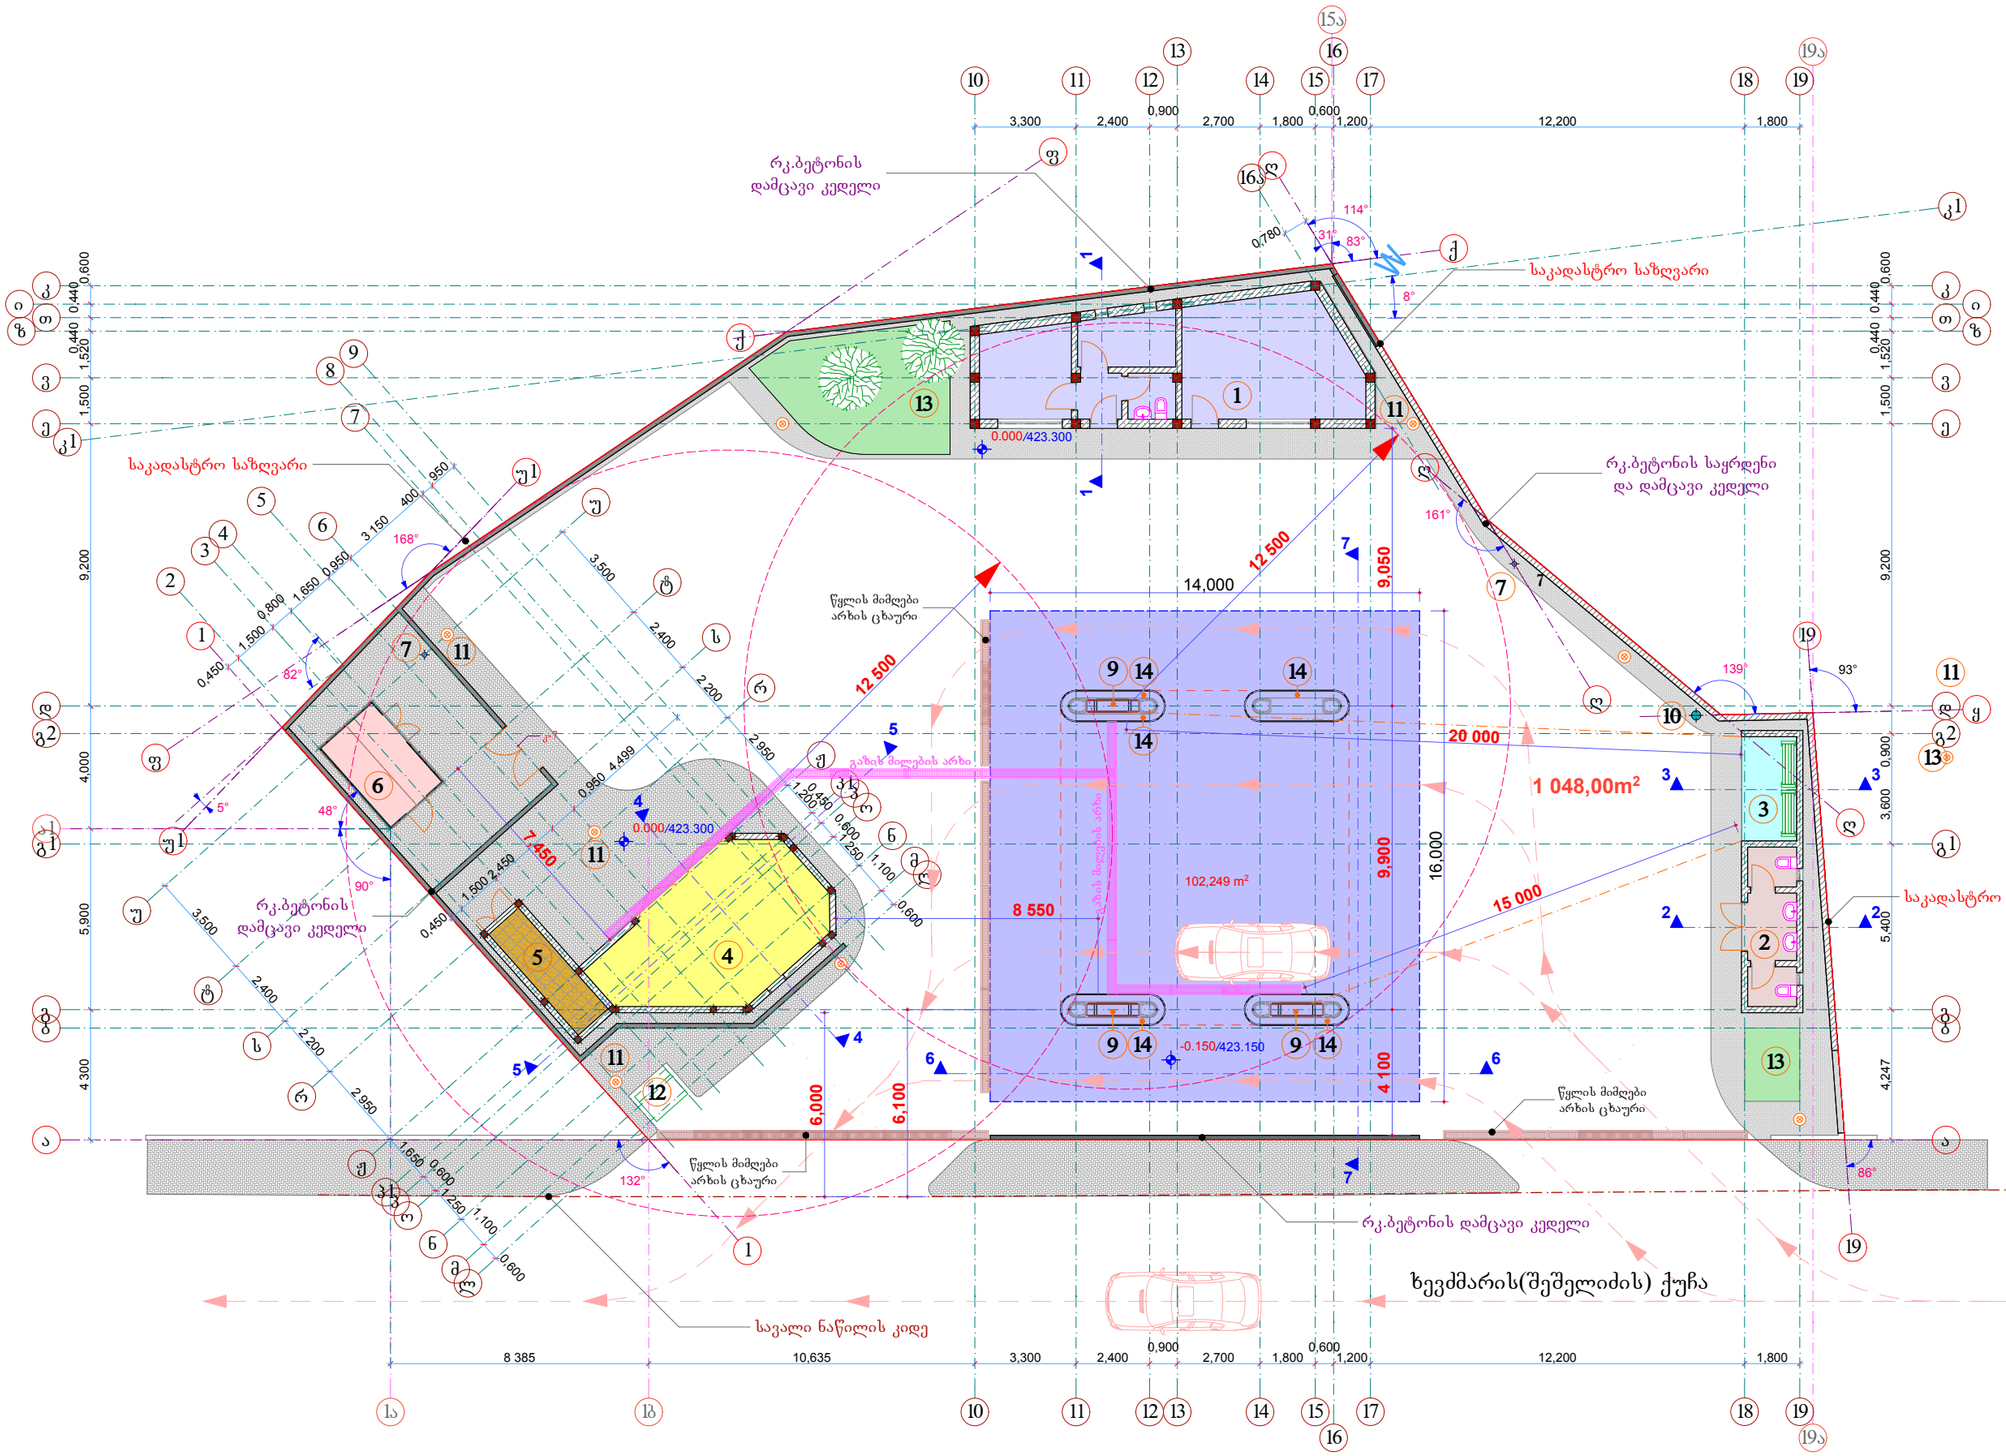


ექსპლიკაცია:

1. ოფისი
2. სან.კვანძი
3. მოსაცდელი
4. საკომპრესორო
5. ელ. ფარი
6. სატრანსფორმატორო
7. მეხამრიდი
8. გაზგასამართი ფარდული
9. დისპანსერი
10. სახანძრო გიდრანტი
11. გარე განათება-8ც.
12. ნაგვის ურნის ადგილი
13. გნწვანება
14. ფარდულის ბოძებისათვის 15 სმ. სიმაღლის დამცავი ბეტონის კუნძული

შენიშვნა: 1. მშენებლობის დროს ნებისმიერი ცვლილება შეთანხმდეს პროექტის ავტორთან;
2. საპროექტო შენობების აბსოლიტური ნულია - 423.300 ნიშნული

შ.პ.ს. „სოვბი-გაზი"					
საპროექტო ჯგუფი			ქ. თბილისში, ხევძმარის და ხიზაბავრის ქუჩების გადაკვეთასთან შ.პ.ს. „Gogaz გოუგაზი"-ს კუთვნილ მიწის ნაკვეთზე გაზგასამართი სადგურის მშენებლობის პროექტი		დკე.№
თანამდებობა	გვარი	ხელმოწერა			
დირექტორი	მ. ჯიშკარიანი				
არქიტექტორი	კ. შარვაძე		გეგმა-განგეგმა		ინვ.№
შეასრულა	კ. შარვაძე				
შეამოწმა	მ. ჯიშკარიანი				
ქ. თბილისი, პლ. იოსელიანის ქ. №37, ბ. №95 ტელ: 5 99 70 25 65			სტადია	ფურცელი	ფურც. რაოდენობა	თარიღი	მასშტაბი
			ე.პ	ა-4	20	2013წ.	1:200

გადახურვის გეგმა მ. 1:200

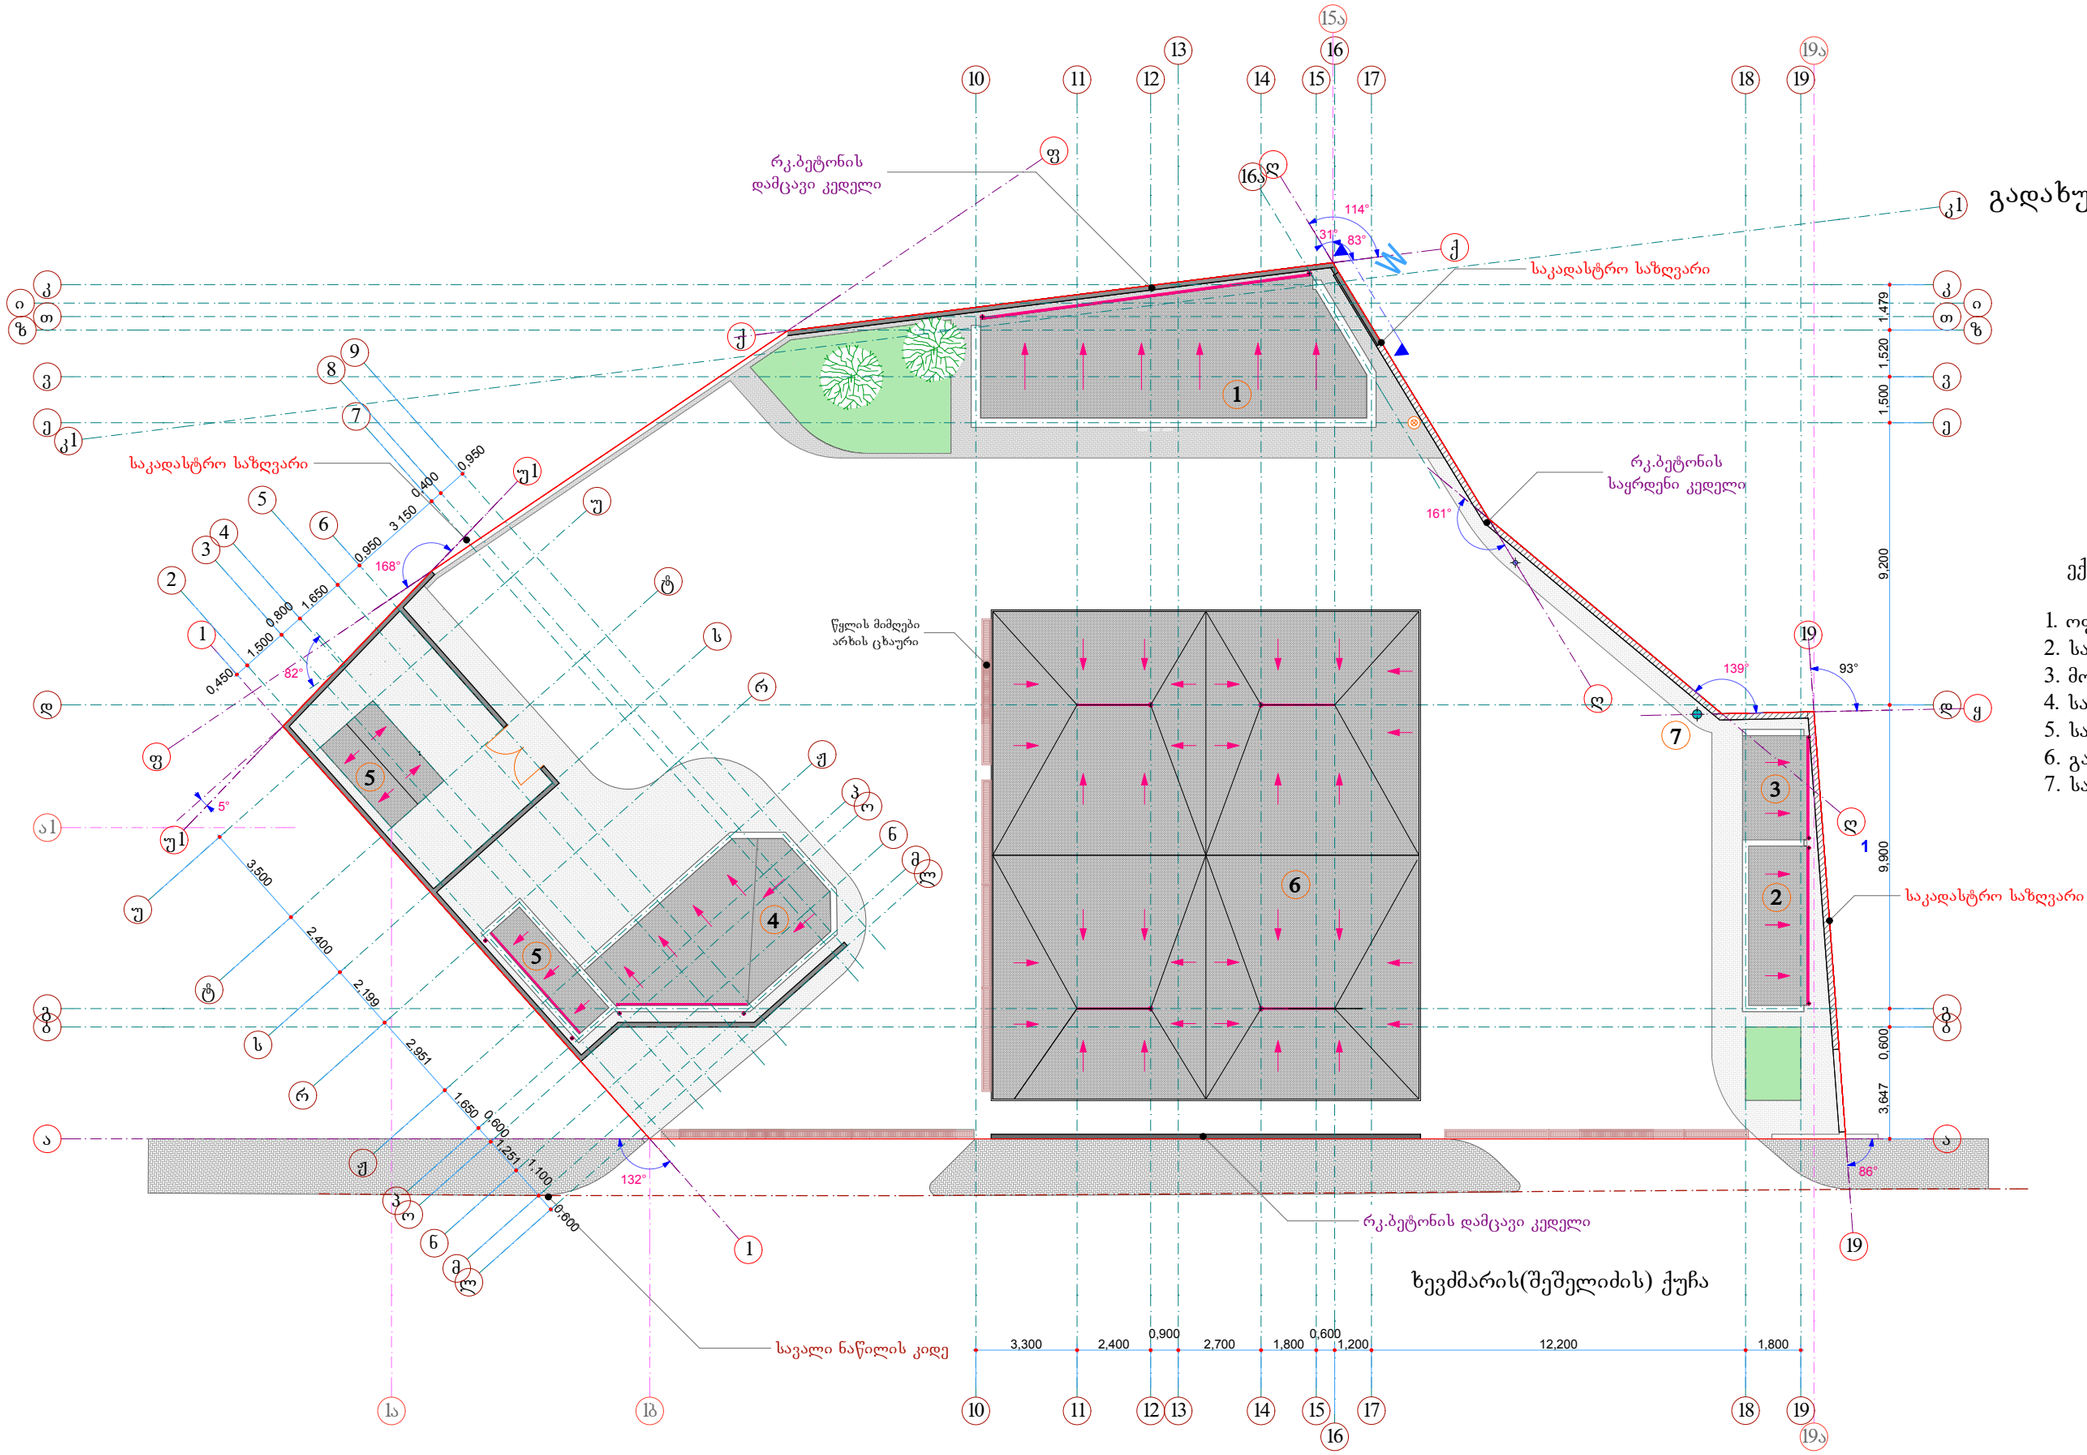

ექსპლიკაცია:


1. ოფისი
2. სან.კვანძი
3. მოსაცდელი
4. საკომპრესორო
5. სატრანსფორმატორო
6. გაზგასამართი ფარდული
7. სახანძრო გიდრანტი

პირობითი აღნიშვნები:

- სახურავის დახრა და წვიმის წლის მიმართულება
- წვიმის წყლის მიმღები ღარი
- წვიმის წყლის მიმღები მილი

შ.პ.ს. ,,სოვბი-გაზი"				
საპროექტო ჯგუფი			ქ. თბილისში, ხევმარის და ზიზაბარის ქუჩების გადაკვეთასთან შ.პ.ს. ,,Gogaz გოგაზი"-ს კუთვნილ მიწის ნაკვეთზე გაზგასამართი სადგურის მშენებლობის პროექტი	დკვ.№
თანამდებობა	გვარი	ხელმოწერა		
დირექტორი	მ. ჯიშკარიანი			
არქიტექტორი	კ. შარვაძე		გადახურვის გეგმა	ინვ.№
შეასრულა	კ. შარვაძე			
შეამოწმა	მ. ჯიშკარიანი			
ქ. თბილისი, პლ. იოსელიანის ქ. №37, ბ. №95 ტელ: 5 99 70 25 65			სტადია / ფურცელი / ფურც-რაოდენობა / თარიღი / მასშტაბი	
			ე.პ / ა-5 / 20 / 2013წ. / 1:200	

ოფისის გეგმა მ. 1:100

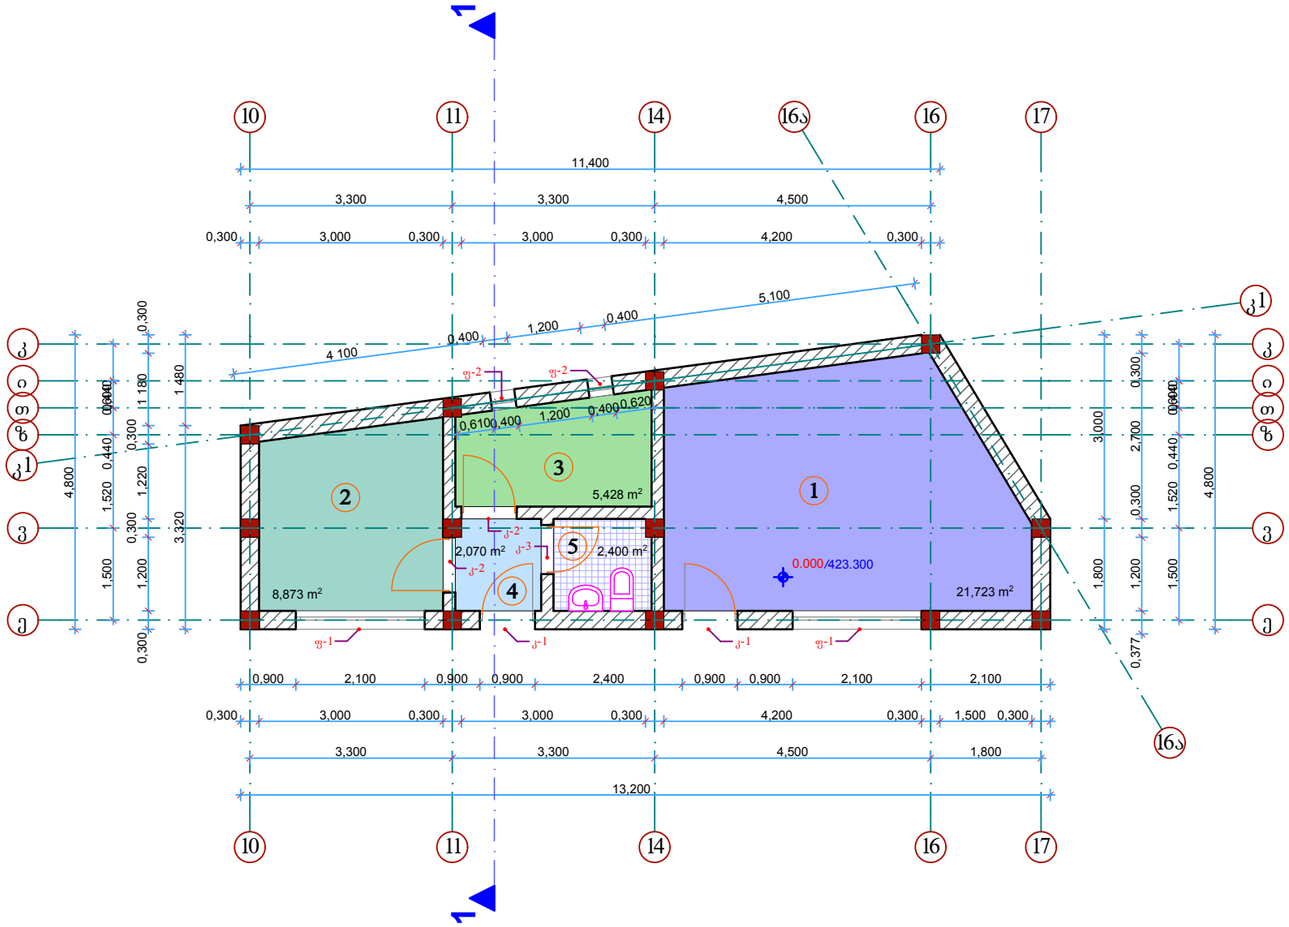


ექსპლიკაცია:

1. ოფისი
2. საოპერატორო
3. გასახდელი
4. დერეფანი
5. სან.კვანძი მოსახურე პერს.

შ.პ.ს. ,,სოვბი-გაზი"					
საპროექტო ჯგუფი			ქ. თბილისში, ზვიადის და ჩიხაძარის ქუჩების გადაკვეთასთან შ.პ.ს. „Gogaz გოგაზი"-ს კუთვნილ მიწის ნაკვეთზე გაზგასამართი სადგურის მშენებლობის პროექტი		დკვ.№
თანამდებობა	გვარი	ხელმოწერა			
დირექტორი	მ. ჯიშკარიანი				
არქიტექტორი	კ. შარვაძე		**ოფისის გეგმა**		ინვ.№
შეასრულა	კ. შარვაძე				
შეამოწმა	მ. ჯიშკარიანი				
ქ. თბილისი, პლ. იოსელიანის ქ. №37, ბ. №95 ტელ: 5 99 70 25 65			სტადია	ფურცელი	ფურც. რაოდენობა	თარიღი	მასშტაბი
			ე.პ	ა-6	20	2013წ.	1:100

სან.კვანძის და მოსაცდელის
გეგმები მ. 1:100

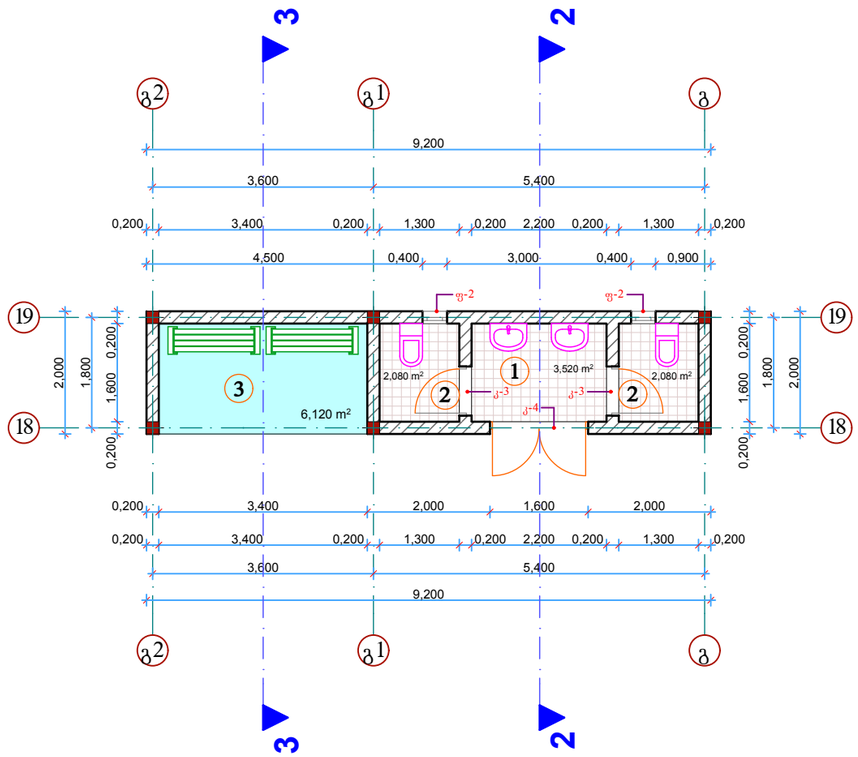


ექსპლიკაცია:

1. სან.კვანძი მომხმარებლის
2. ხელსაბანი მომხმარებლის
3. მოსაცდელი

შ.პ.ს. ,,სოვბი-გაზი"						
საპროექტო ჯგუფი			ქ. თბილისში, ხვამლარის და ზიზაბარის ქუჩების გადაკვეთასთან შ.პ.ს. ,,Gogaz გოგაზი"-ს კუთვნილ მიწის ნაკვეთზე გაზსახმარი სადგურის მშენებლობის პროექტი			დკვ.№
თანამდებობა	გვარი	ხელმოწერა				
დირექტორი	მ. ჯიშკარიანი					
არქიტექტორი	კ. შარვაძე		ობიექტის, სან.კვანძის და მოსაცდელის გეგმები			ინვ.№
შეასრულა	კ. შარვაძე					
შეამოწმა	მ. ჯიშკარიანი					
ქ. თბილისი, პლ. იოსელიანის ქ. №37, ბ. №95 ტელ: 5 99 70 25 65			სტადია	ფურცელი	ფურც. რაოდენობა	თარიღი	მასშტაბი
			ე.პ	ა-7	20	2013წ.	1:100

საკომპრესორო შენობის გეგმა მ. 1:100

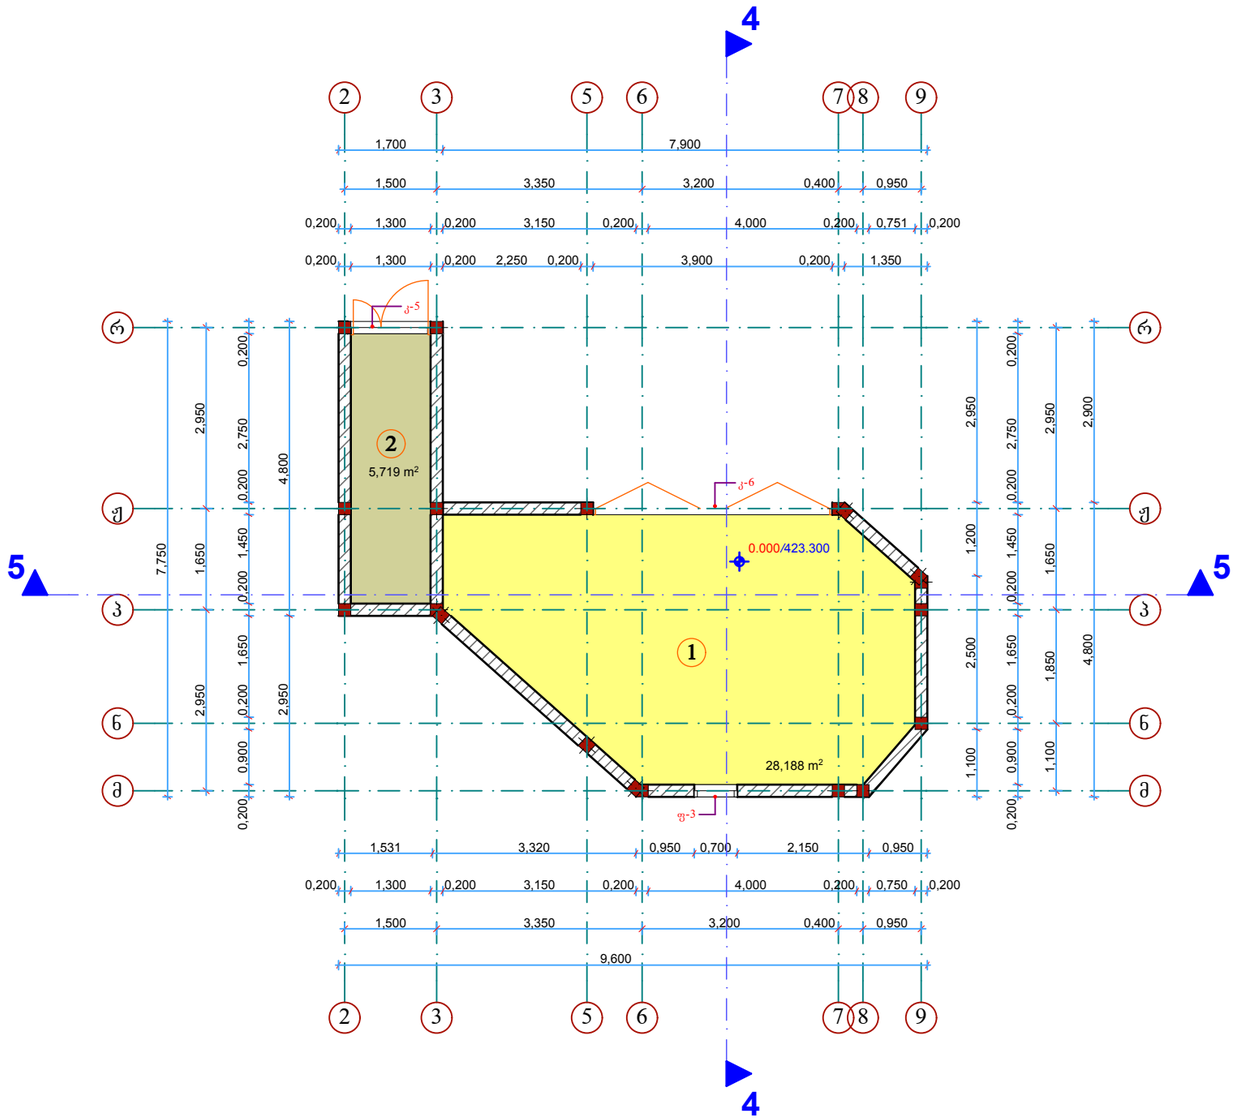


ექსპლიკაცია:

1. საკომპრესორო
2. ელექტრო ფარი

შ.პ.ს. ,,სოვბი-გაზი"					
საპროექტო ჯგუფი			ქ. თბილისში, ზვიადის და ზიზაბავრის ქუჩების გადაკვეთასთან შ.პ.ს. ,,Gogaz გოუგაზი''-ს კუთვნილ მიწის ნაკვეთზე გაზგასამართი სადგურის მშენებლობის პროექტი		დკვ.№
თანამდებობა	გვარი	ხელმოწერა			
დირექტორი	მ. ჯიშკარიანი				
არქიტექტორი	კ. შარვაძე				ინვ.№
შეასრულა	კ. შარვაძე		საკომპრესორო შენობის გეგმა		
შეამოწმა	მ. ჯიშკარიანი				
ქ. თბილისი, პლ. იოსელიანის ქ. №37, ბ. №95 ტელ: 5 99 70 25 65			სტადია	ფურცელი	ფურც. რაოდენობა	თარიღი	მასშტაბი
			ე.პ	ა-8	20	2013წ.	1:100

გაზგასამართი ფარდულის გეგმა მ. 1:100

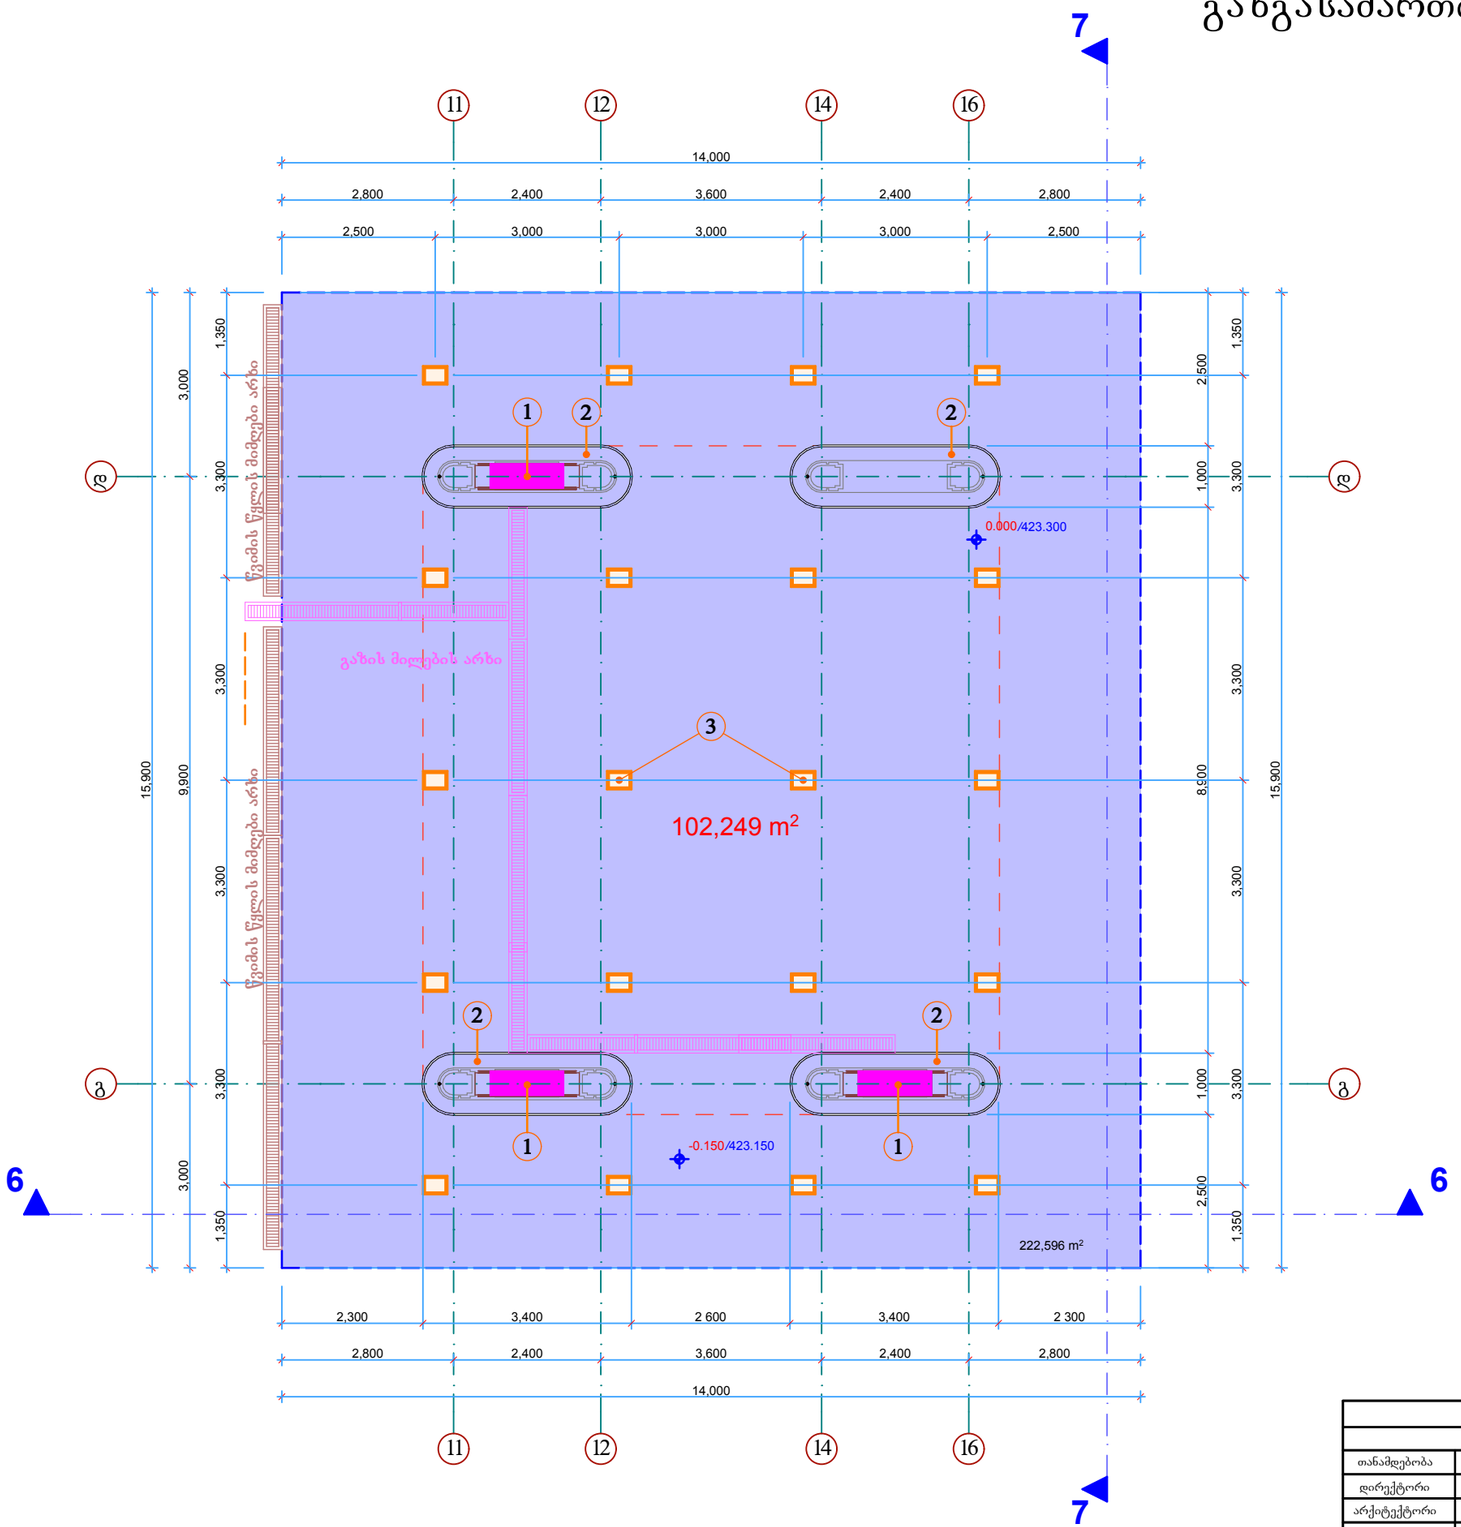

ექსპლიკაცია:

1. გაზის დისპანსერი-3ც.
2. ფარდულის საყრდენი ბოძების კუნძულებზე პერიმეტრის ფართი-102.25მ^2
3. ფარდულის განათება-20ც.

შ.პ.ს. „სოვბი-გაზი"				
საპროექტო ჯგუფი			ქ. თბილისში, ხევსმარის და ხიზაბავრის ქუჩების გადაკვეთასთან შ.პ.ს. „Gogaz გოგაზი"-ს კუთვნილ მიწის ნაკვეთზე გაზგასამართი საგზურის მშენებლობის პროექტი	დკვ.№
თანამდებობა	გვარი	ხელმოწერა		
დირექტორი	მ. ჯიშკარიანი			
არქიტექტორი	კ. შარვაძე		გაზგასამართი ფარდულის გეგმა	ინვ.№
შეასრულა	კ. შარვაძე			
შეამოწმა	მ. ჯიშკარიანი			
ქ. თბილისი, პლ. იოსელიანის ქ. №37, ბ. №95 ტელ: 5 99 70 25 65			სტადია / ფურცელი / ფურც. რაოდენობა / თარიღი / მასშტაბი	
			ე.პ / ა-9 / 20 / 2013წ. / 1:100	