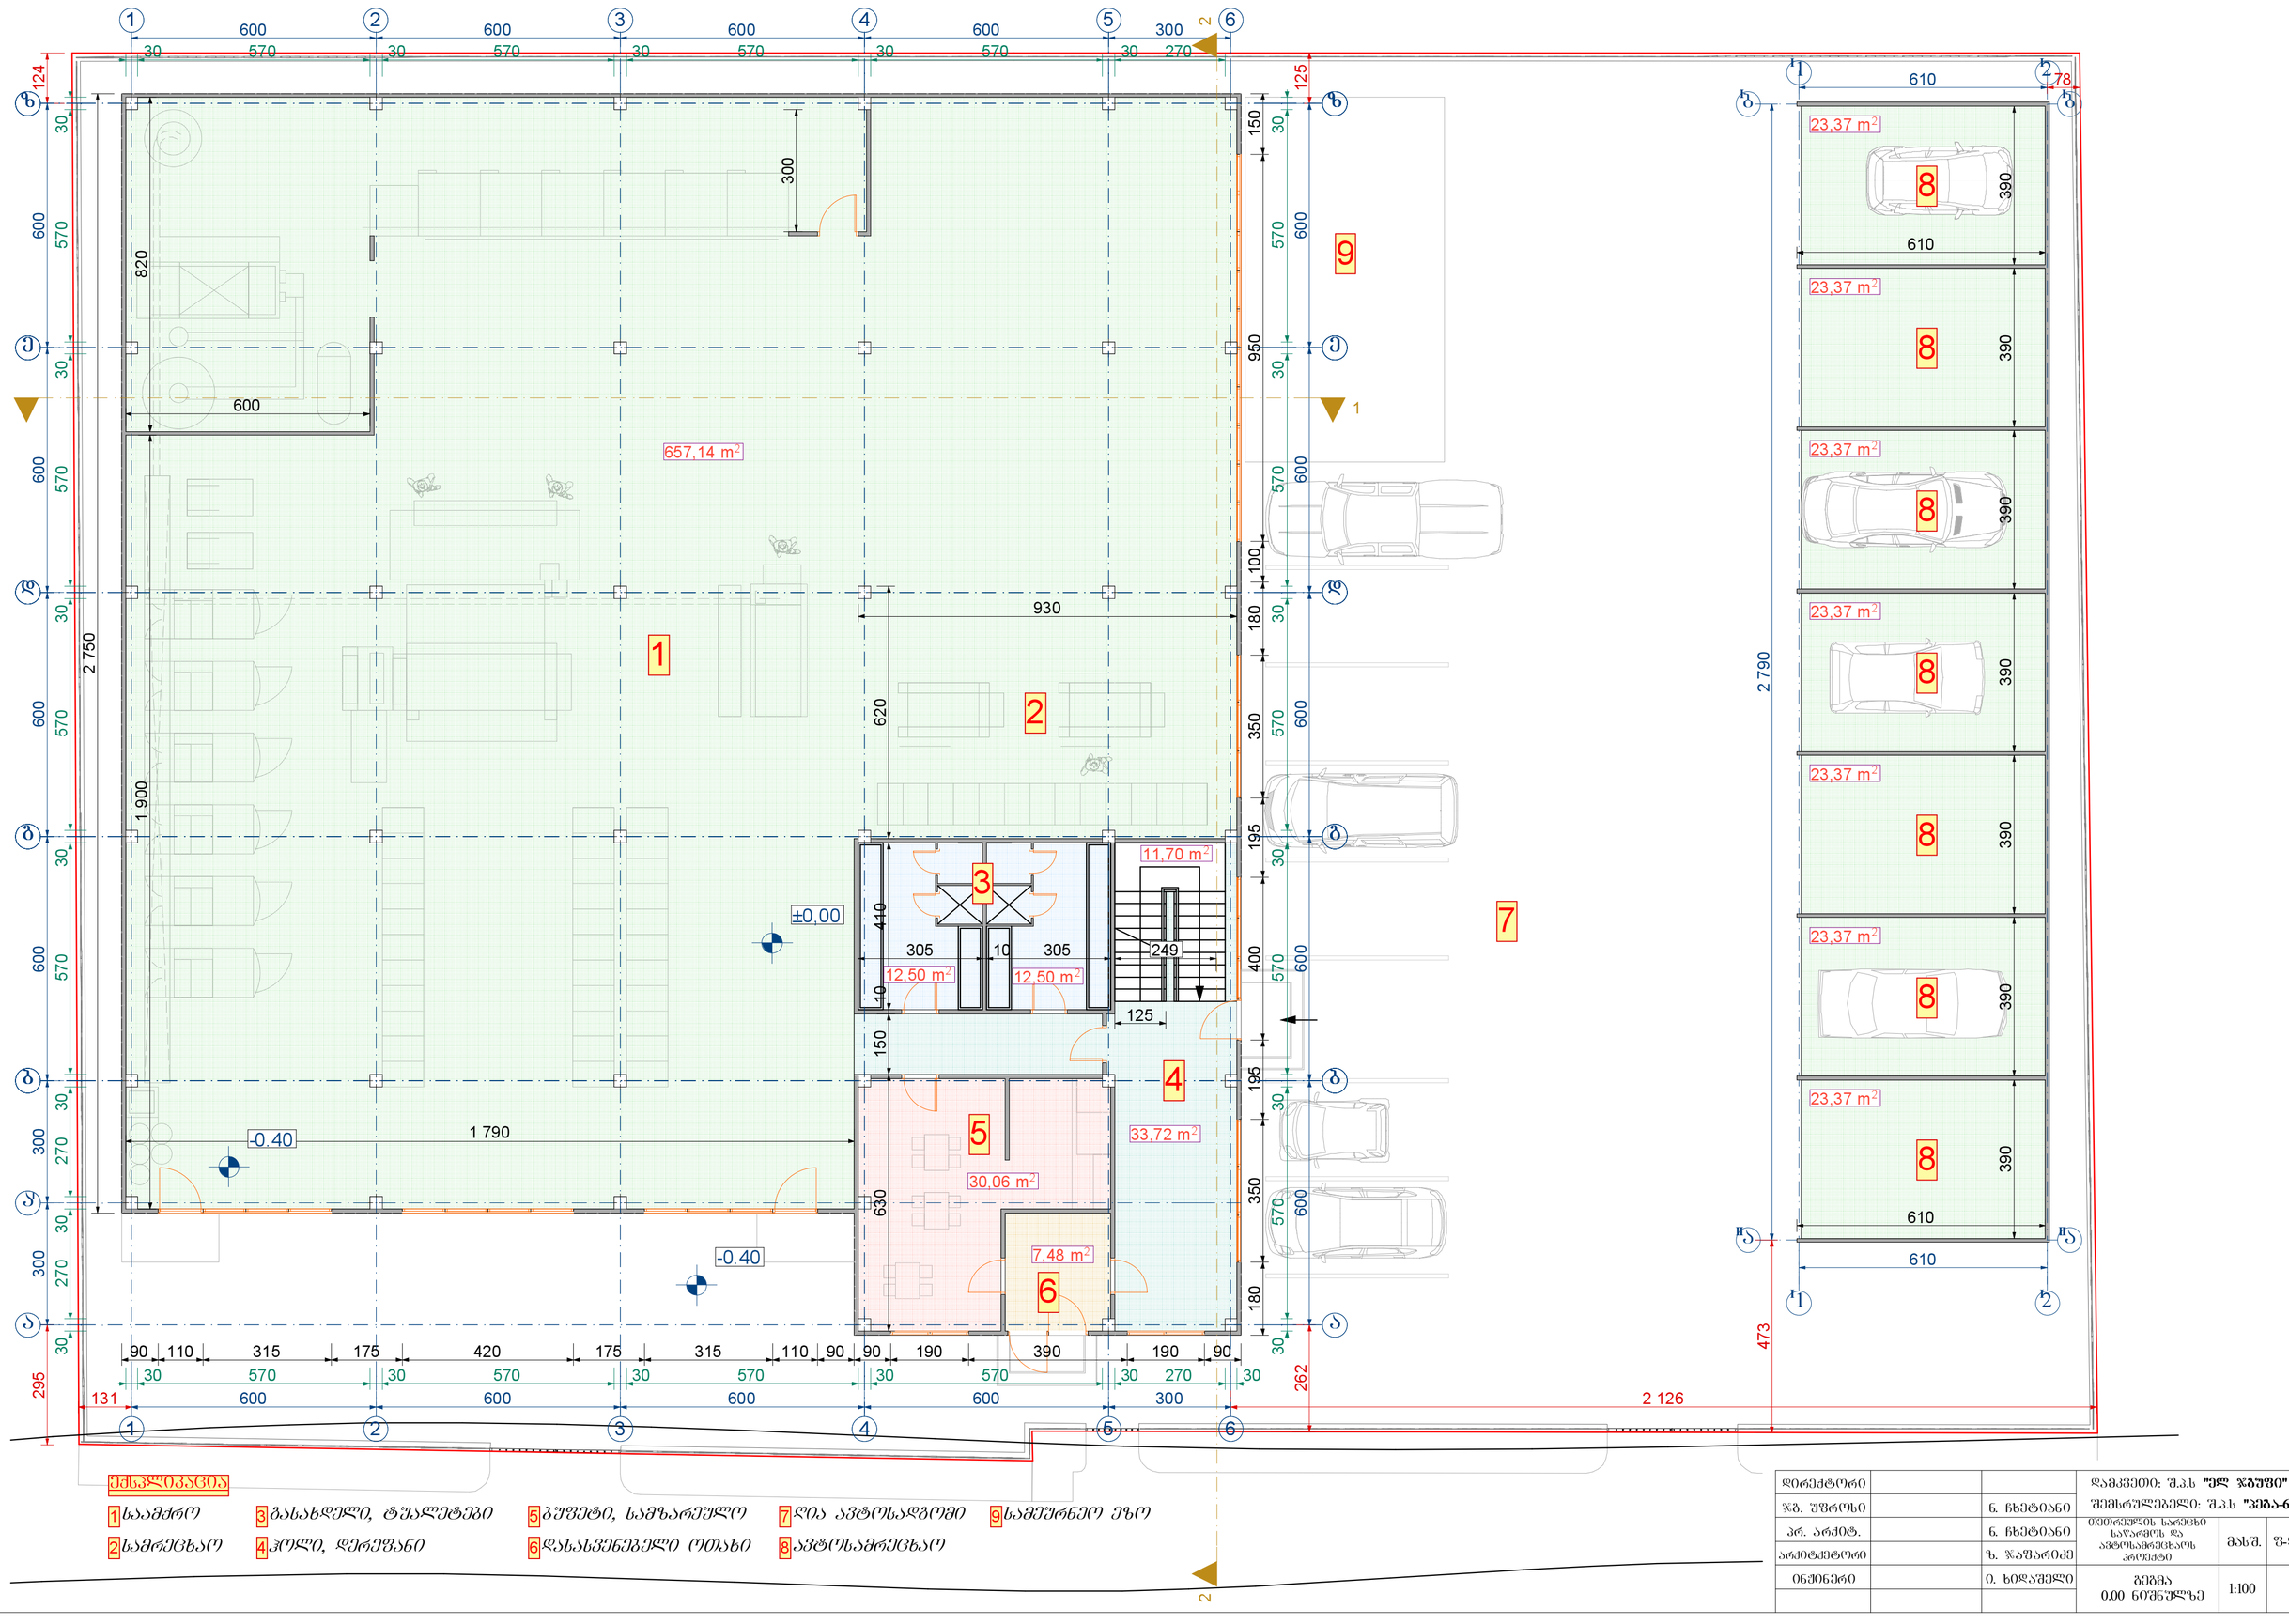

დირექტორი

ჯგ. უფროსი

პრ. არქიტ.

arqitqetori

ინჟინერი

n. Cxetiani

n. Cxetiani

ზ. ჯაფარიძე

ი. ხიდაშელი

დამკვეთი: შ.პ.ს "ელ ჯგუფი"

შემსრულებელი: შ.პ.ს "პეგა-61"

masS. f-li

თეთრეულის სარეცხი

საწარმოს და

ავტოსამრეცხაოს

პროექტი

a a

b b

1

1

2

2

90 110 315 175 420 175 315 110 90 90 190 390 190 90

600 600 600 600 300

600 600 600 600 300

300 300 600 600 600 600

2 750

600 600 600 600 600
180 350 195 400 195 350 180 100 950 150

30 270 30 270 30 570 30 570 30 570 30 570 30

30 570 30 570 30 570 30 570 30 570 30

30 570 30 570 30 570 30 570 30 270 30

30 570 30 570 30 570 30 570 30 270

930

630 150 10 410 620 305 10 305 249 1 790

1 900 820 600

300

125

125

390 390 390 390 390 390 390

124

2 790

610

610

473

2 126

78

131

262

295

±0,00
-0.40

-0.40

12,50 m2 12,50 m2
657,14 m2

33,72 m2
30,06 m2

7,48 m2

23,37 m2

23,37 m2

23,37 m2

23,37 m2

23,37 m2

23,37 m2

23,37 m2

11,70 m2

I

I I

I I

I I

II II

1

1

2

2

3

3

a

e

e

z

z

610

610

2 2

4

4

5

5

6

6

a

a

b

b

g

g

d

d

1

გეგმა
0.00 ნიშნულზე

1

2
3

4

5

8

ექსპლიკაცია

1

2

საამქრო

სამრეცხაო

3

4

გასახდელი, ტუალეტები

ჰოლი, დერეფანი

6

5

6

bufeti, სამზარეულო

დასასვენებელი ოთახი

8

8

8

8

8

8

8ავტოსამრეცხაო

7

7ღია ავტოსადგომი

9სამეურნეო ეზო

9

1:100

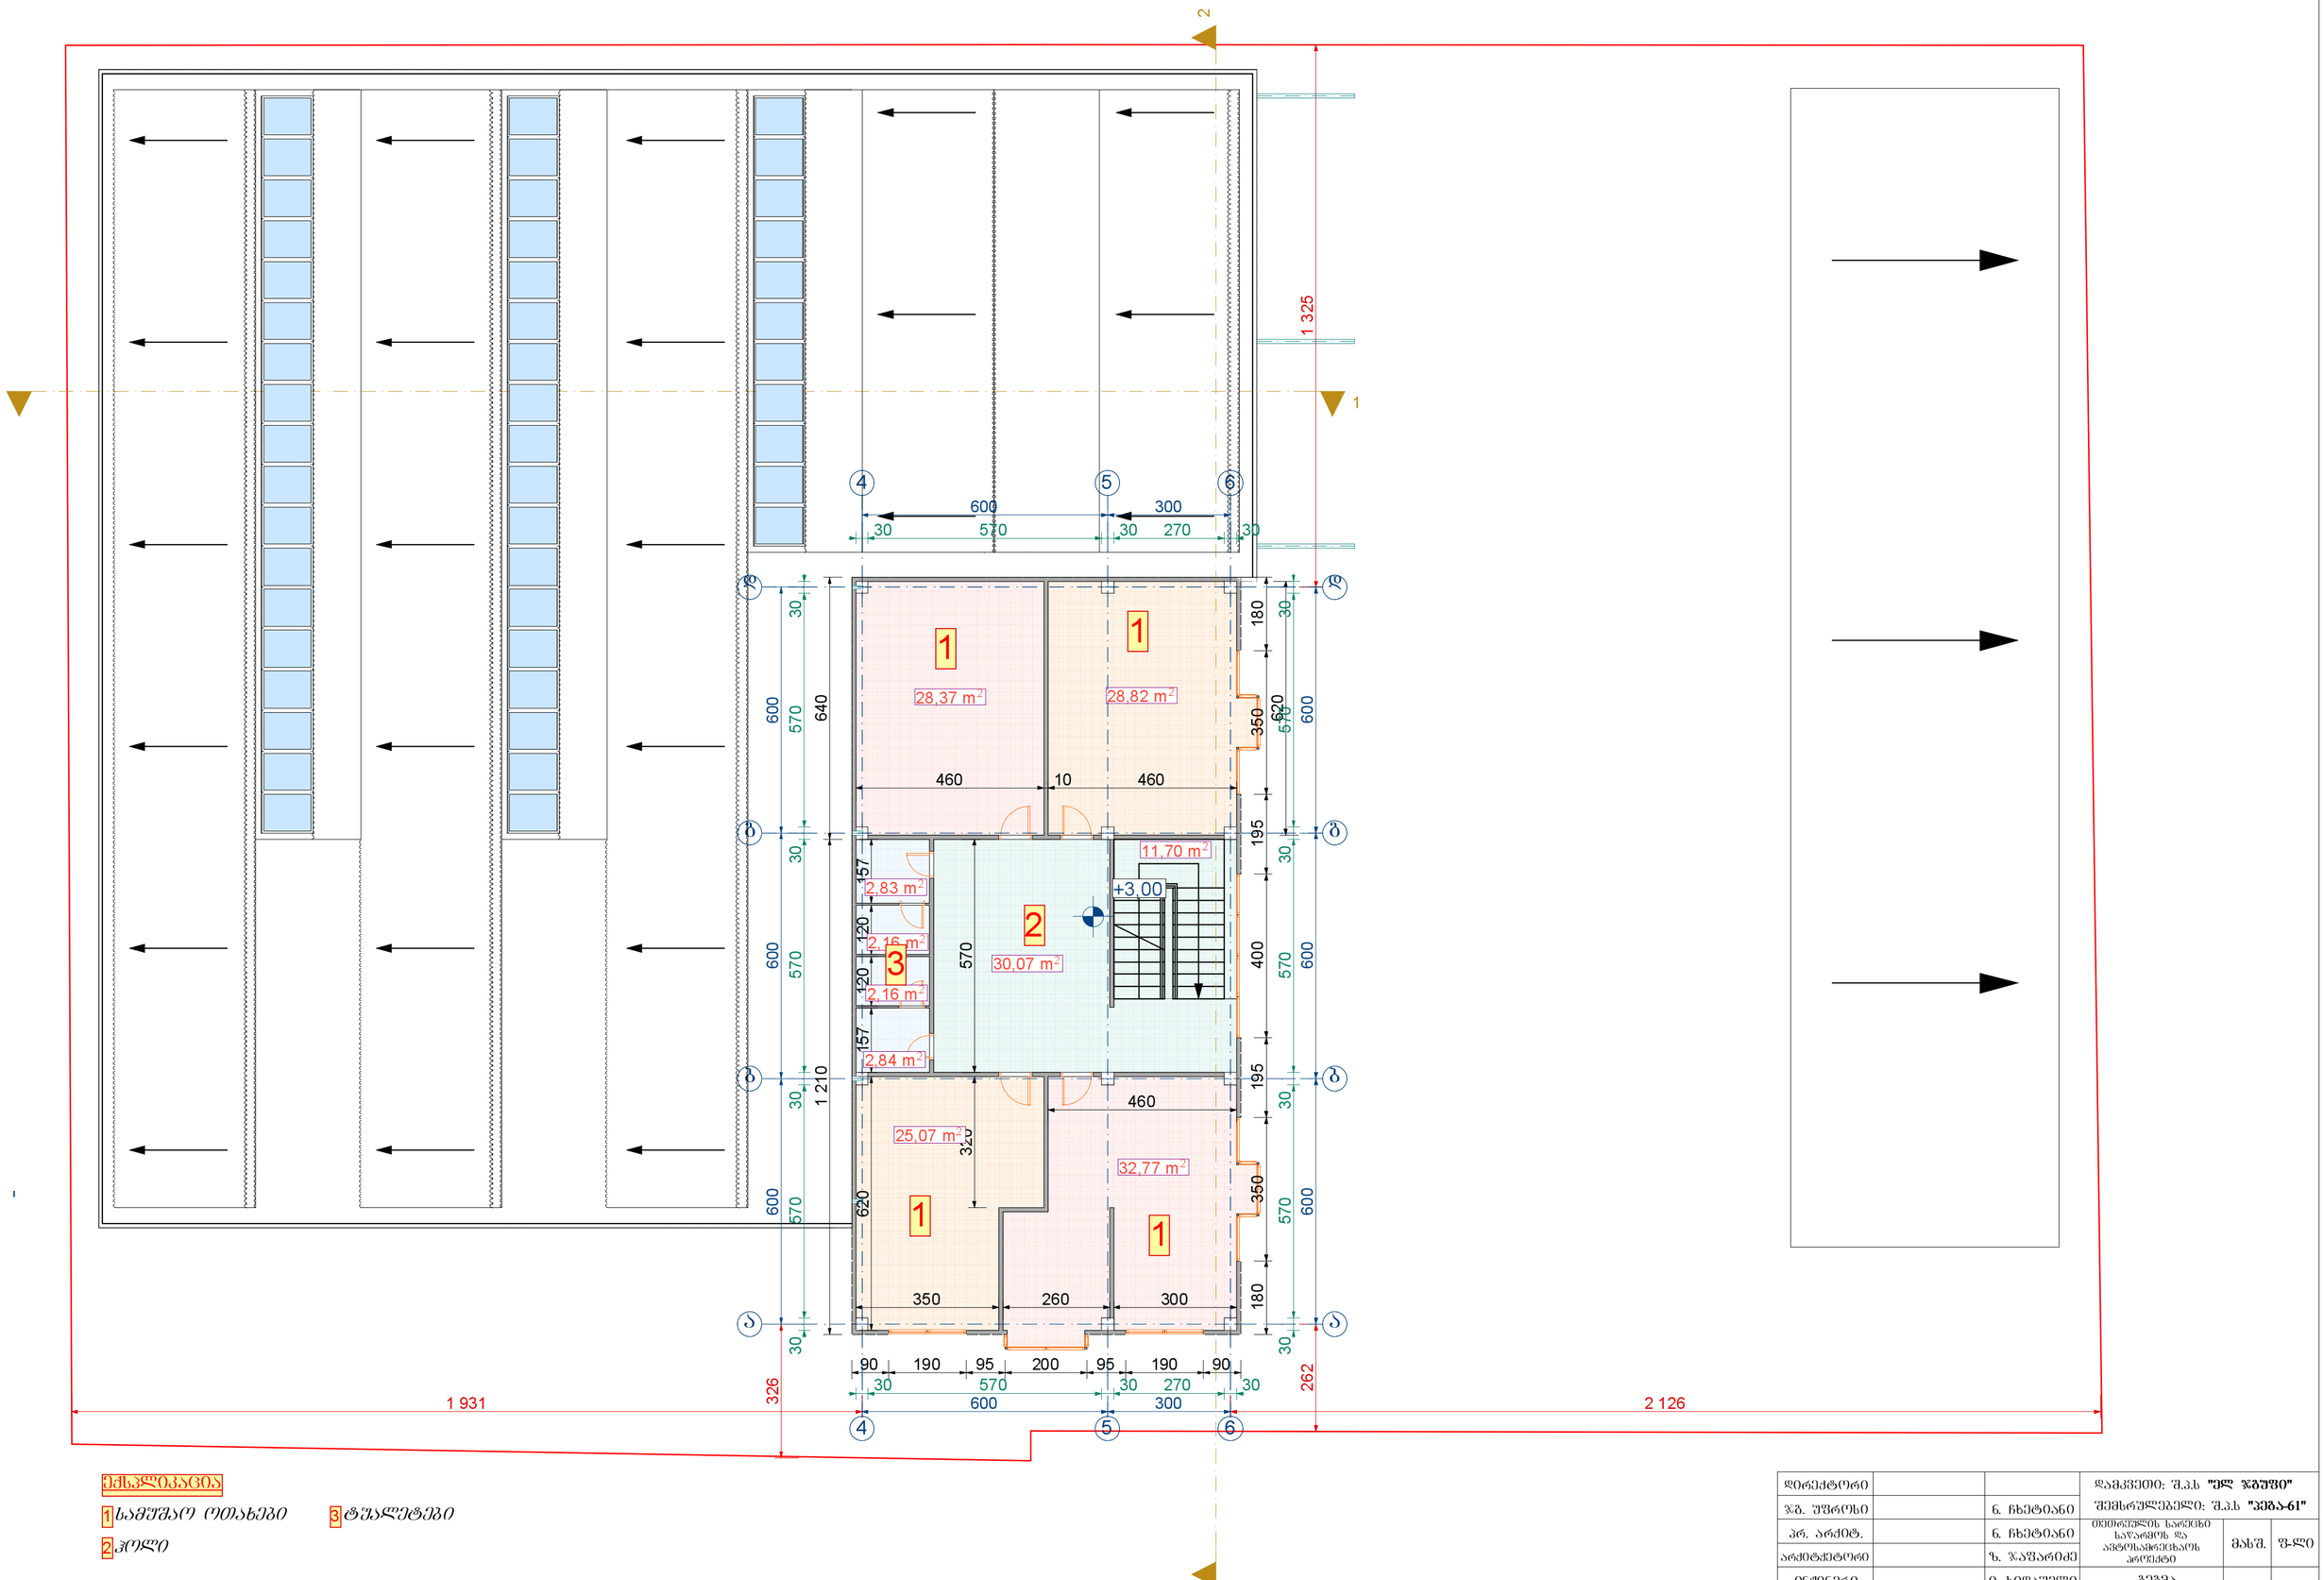

ექსპლიკაცია

1 სამუშაო ოთახები

2 ჰოლი

3 ტუალეტები

დირექტორი			დამკვეთი: შ.პ.ს **"ელ ჯგუფი"**		
ჯგ. უფროსი		ნ. ხხეტიანი	შემსრულებელი: შ.პ.ს **"პეგა-61"**		
პრ. არქიტ.		ნ. ხხეტიანი	ობიექტის სარეზი საყარაულის და ავტოსამრეცხაოს პროექტი	მასშ.	ფ-ლი
არქიტექტორი		ზ. ჯაფარიძე			
ინჟინერი		ი. ხიდაშელი	ბეშმა +3.00 ნიშნულზე	1:100	

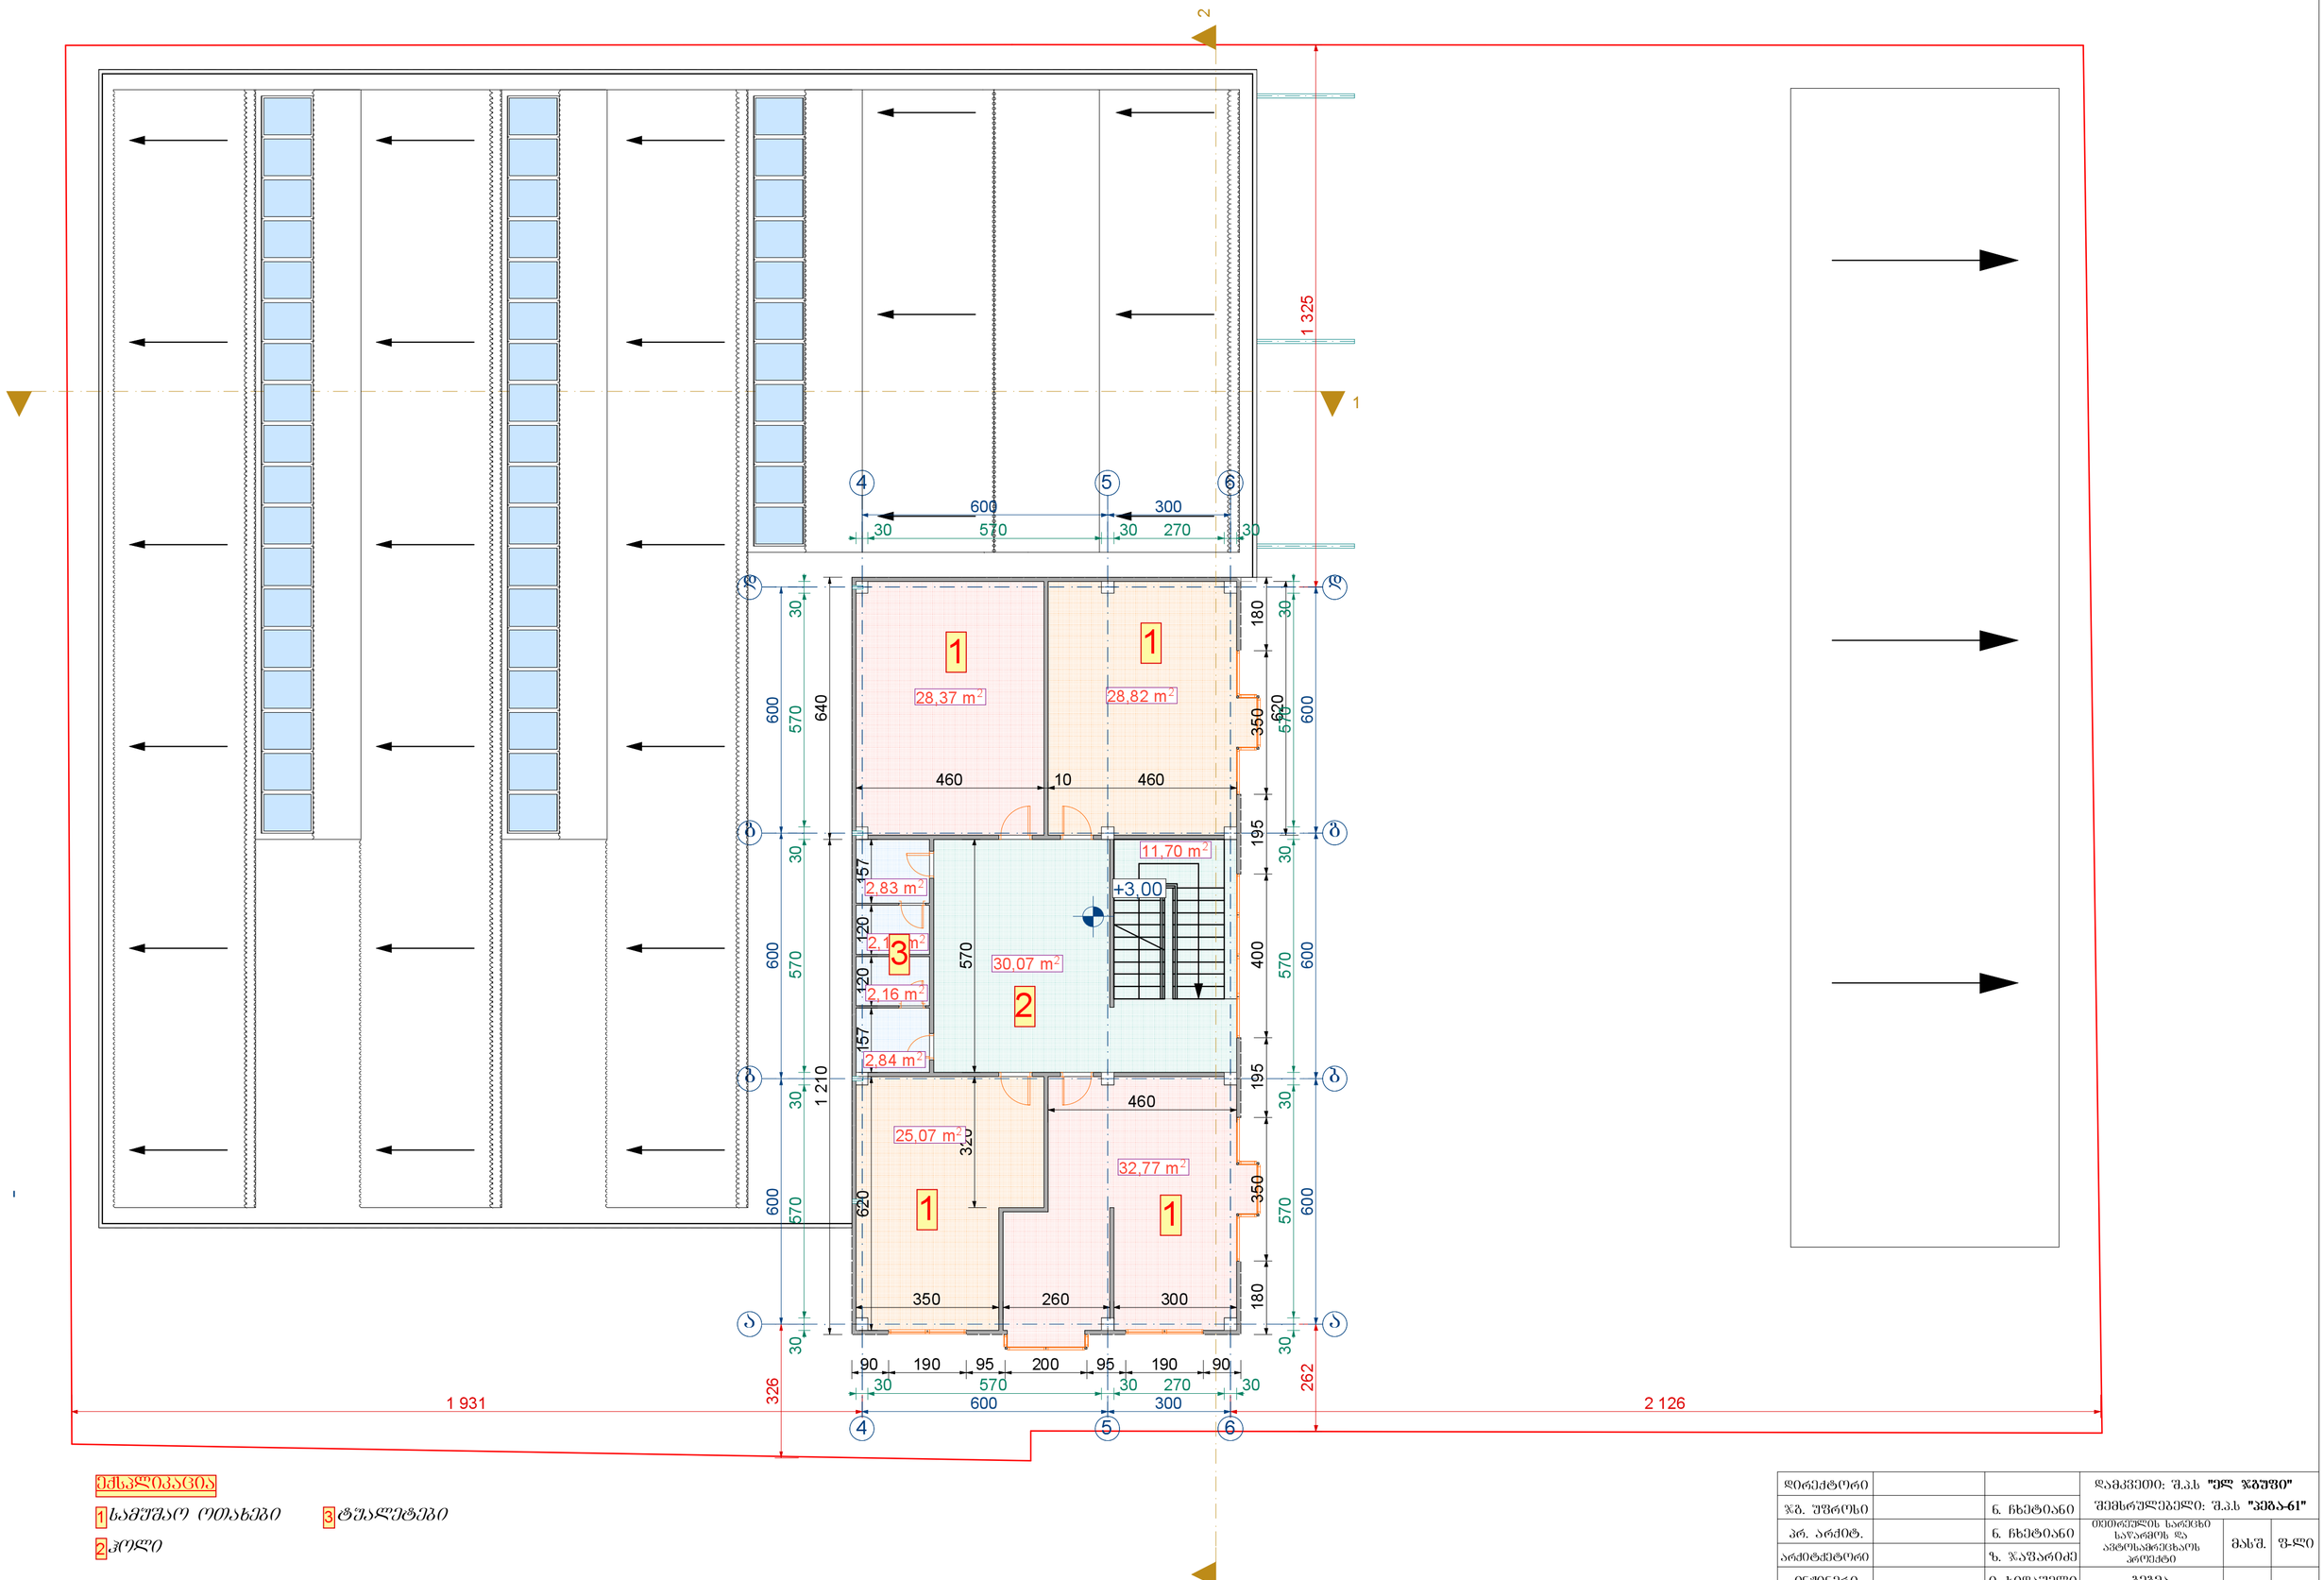

ექსპლიკაცია

1 სამუშაო ოთახები 3 ტუალეტები

2 ჰოლი

დირექტორი			დამკვეთი: შ.პ.ს **"ელ ჯგუფი"**		
ჯგ. უფროსი		ნ. ხხეტიანი	შემსრულებელი: შ.პ.ს **"პეგა-61"**		
პრ. არქიტ.		ნ. ხხეტიანი	ობიექტის სარეზი საყარაულის და ავტოსამრეცხაოს პროექტი	მასშ.	ფ-ლი
არქიტექტორი		ზ. ჯაფარიძე			
ინჟინერი		ი. ხიდაშელი	გეგმა +6.00 ნიშნულზე	1:100	

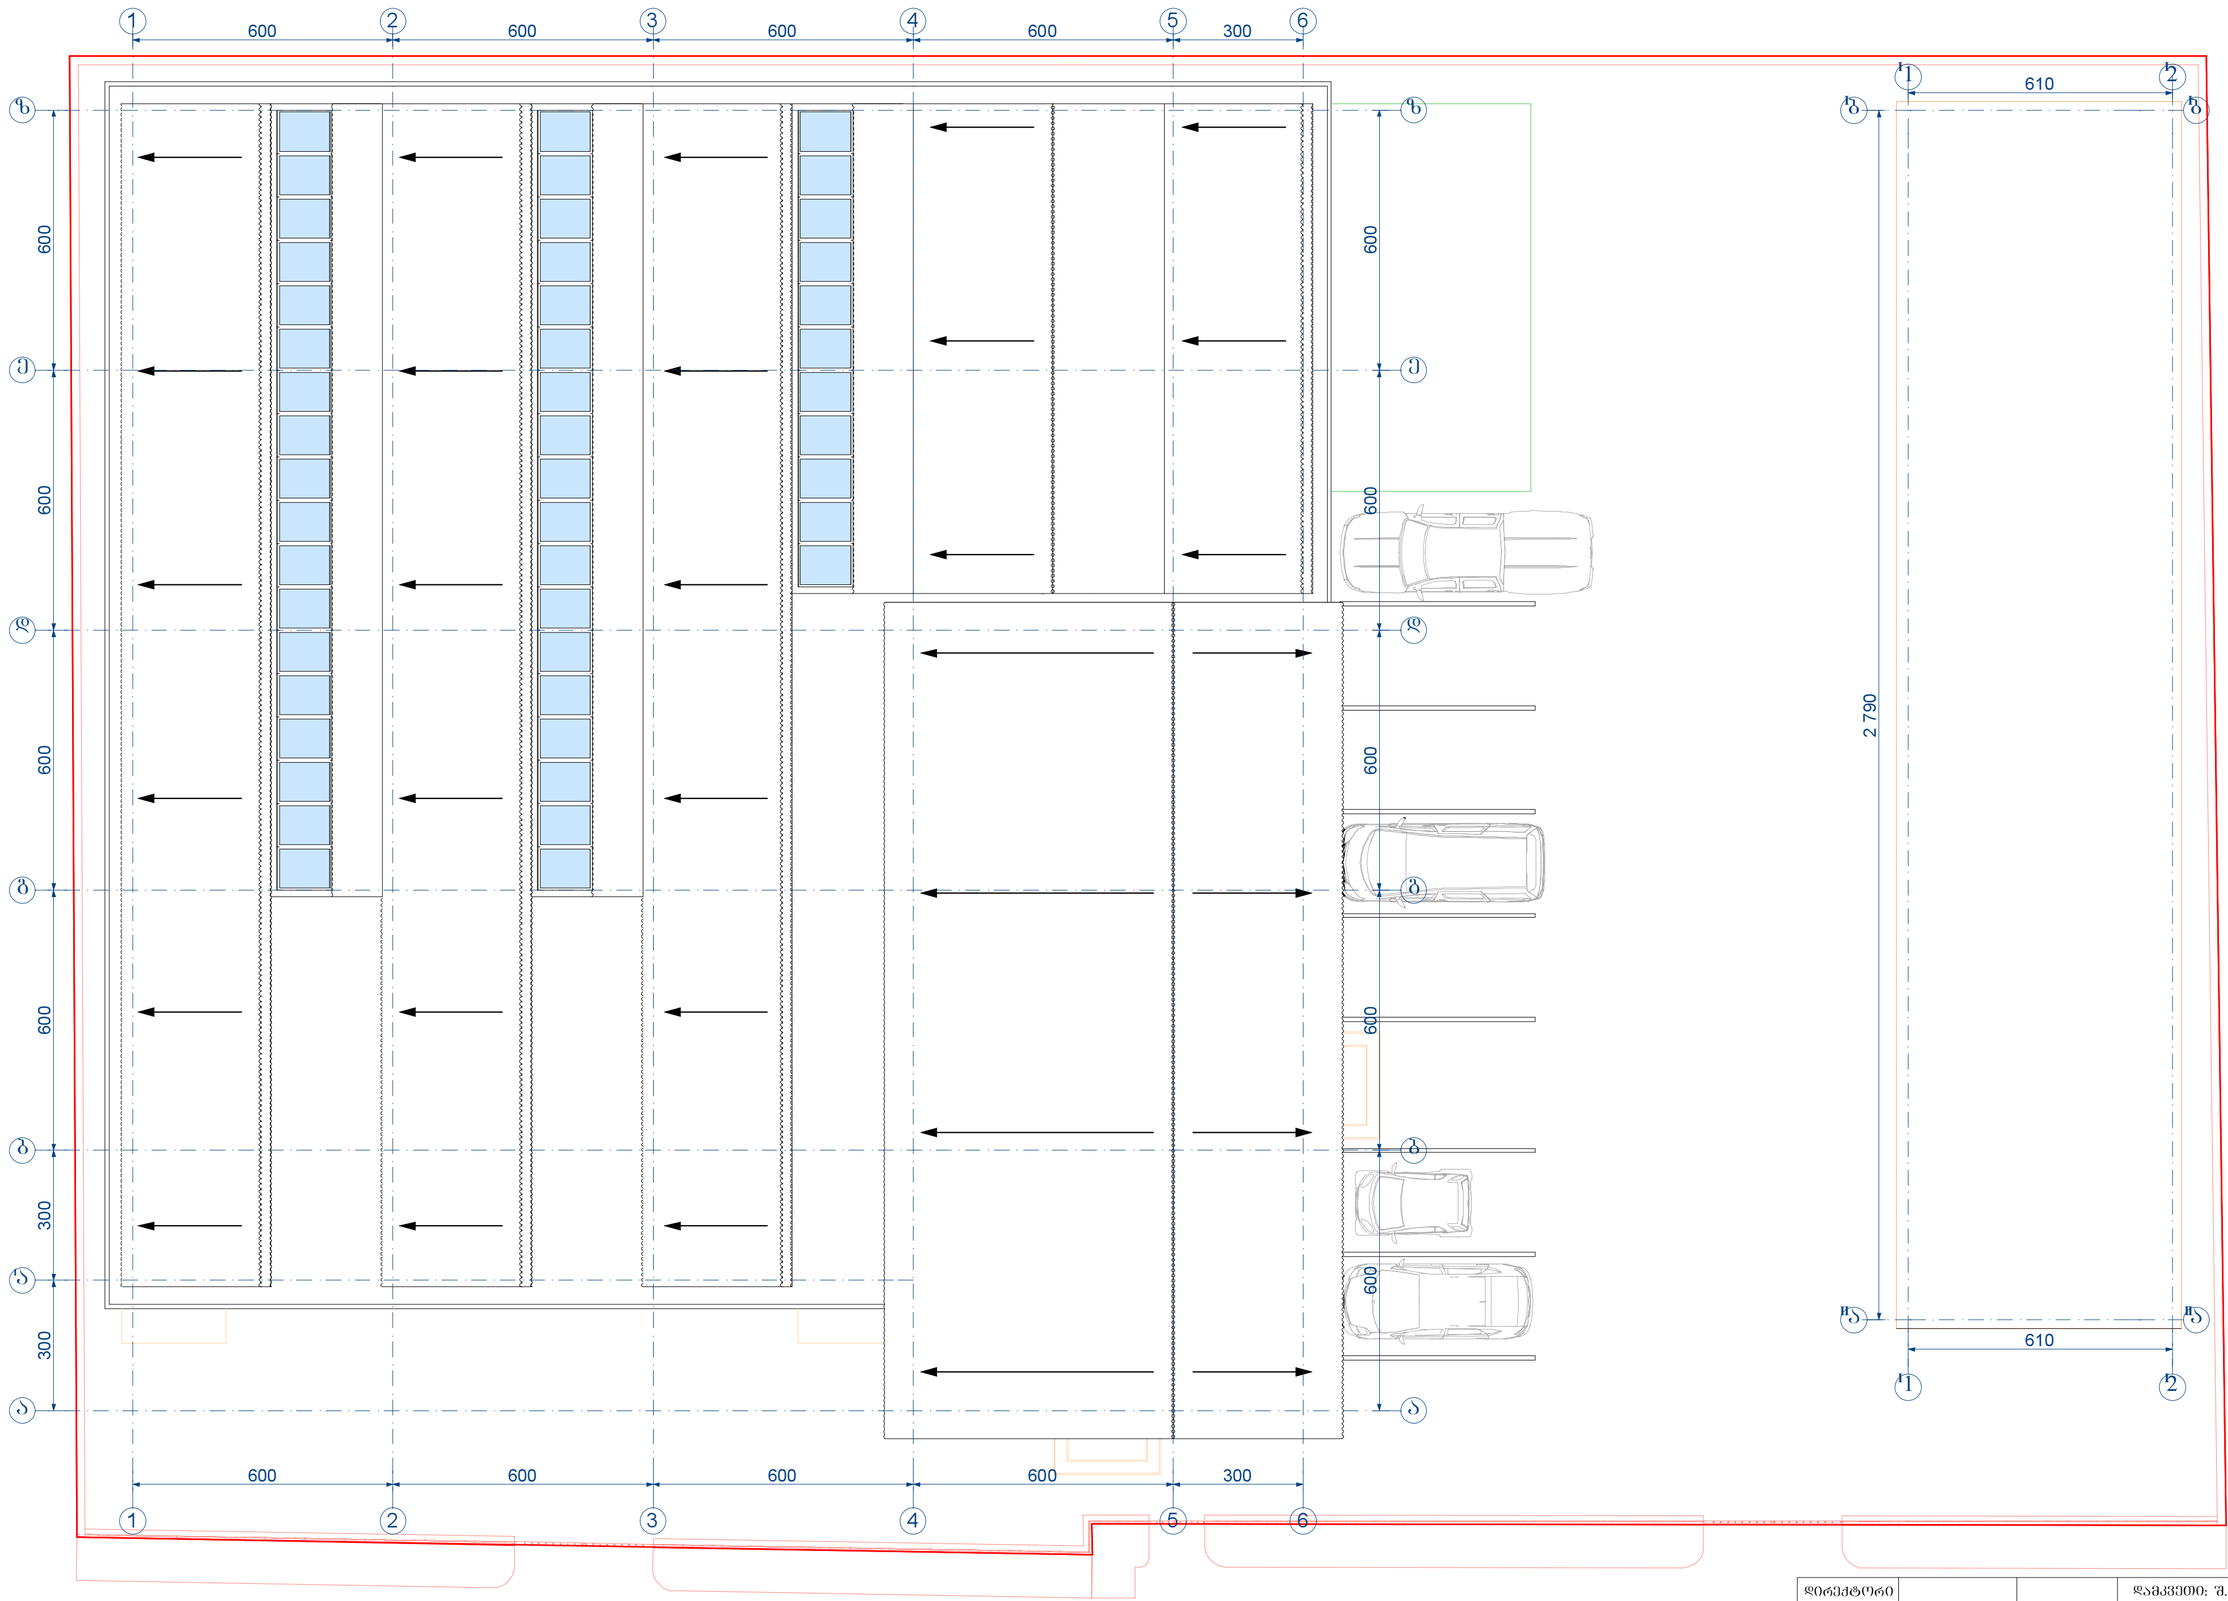

დირექტორი			დამკვეთი: შ.პ.ს **"ელ ჯგუფი"**		
ჯგ. უფროსი		ნ. ჩხეტიანი	შემსრულებელი: შ.პ.ს **"ჯემპა-61"**		
პრ. არქიტ.		ნ. ჩხეტიანი	ობიექტის სარქცხი საწარმოს და ავტოსამრეცხაოს პროექტი	მასშ.	ფ-ლი
არქიტექტორი		ზ. ჯაფარიძე			
ინჟინერი		ი. ხიდაშელი	სახურავის გეგმა	1:100	