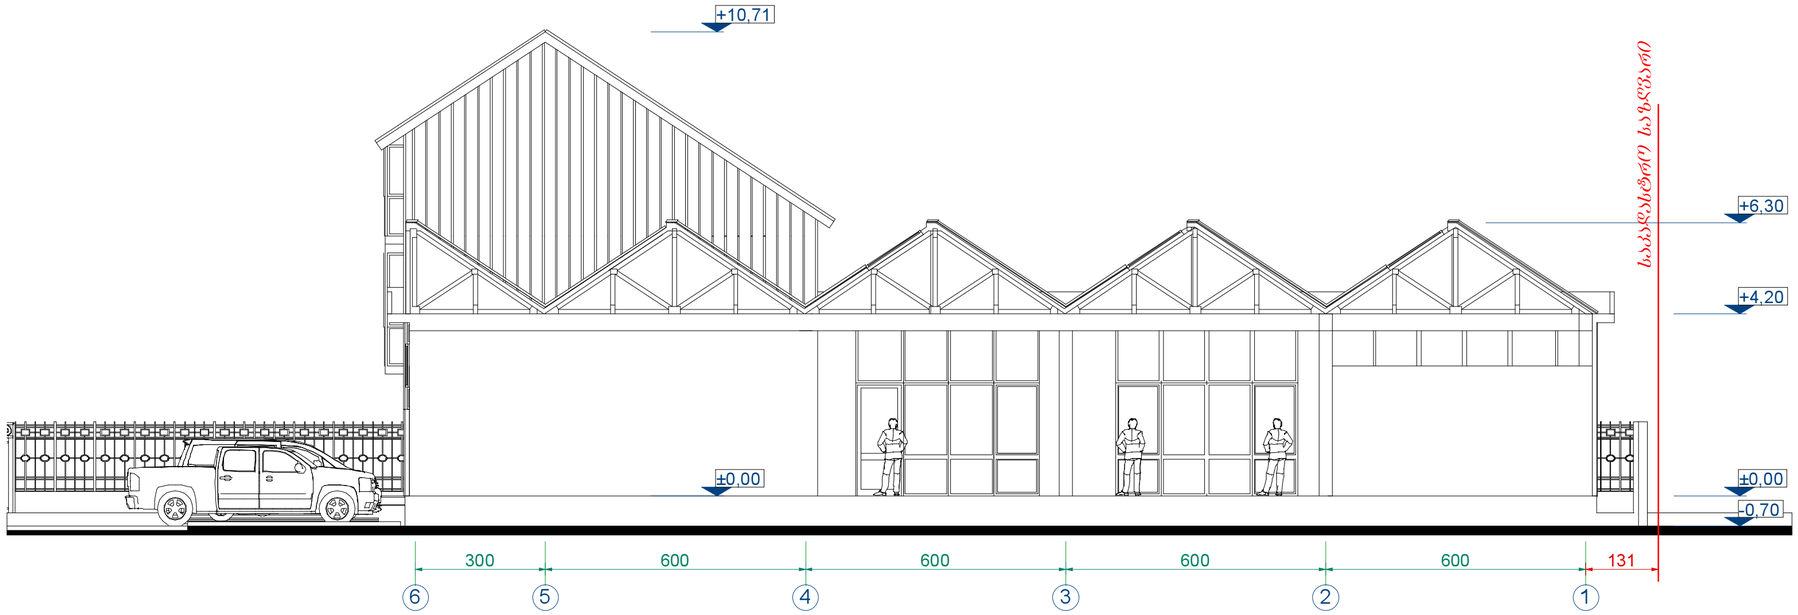

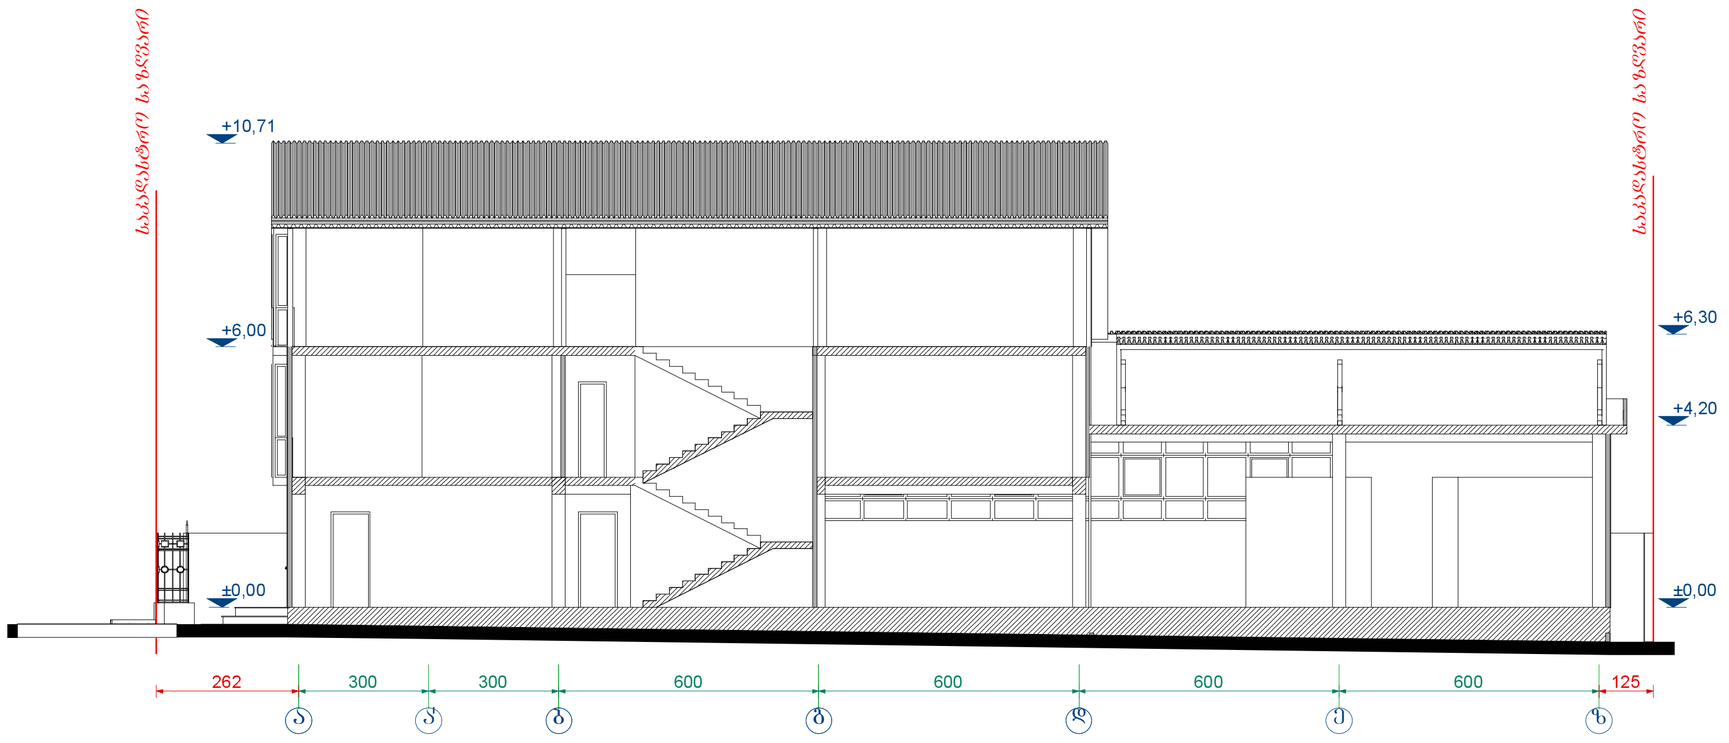

დირექტორი			დამკვეთი: შ.პ.ს **"ელ ჯგუფი"**		
ჯგ. უფროსი		ნ. ჩხეტიანი	შემსრულებელი: შ.პ.ს **"პეგა-61"**		
პრ. არქიტ.		ნ. ჩხეტიანი	ობიექტის სარეხი სამრეწველო და ავტოსამსახურის კომპლექსი	მასშ.	ფ-ლი
არქიტექტორი		ზ. ჯაფარიძე			
ინჟინერი		ი. ხოდაშელი	ჭრილი 1-1 , 2-2	1:100	