
კორექტირებული ნახაზები

gen-gegma
m. 1:500

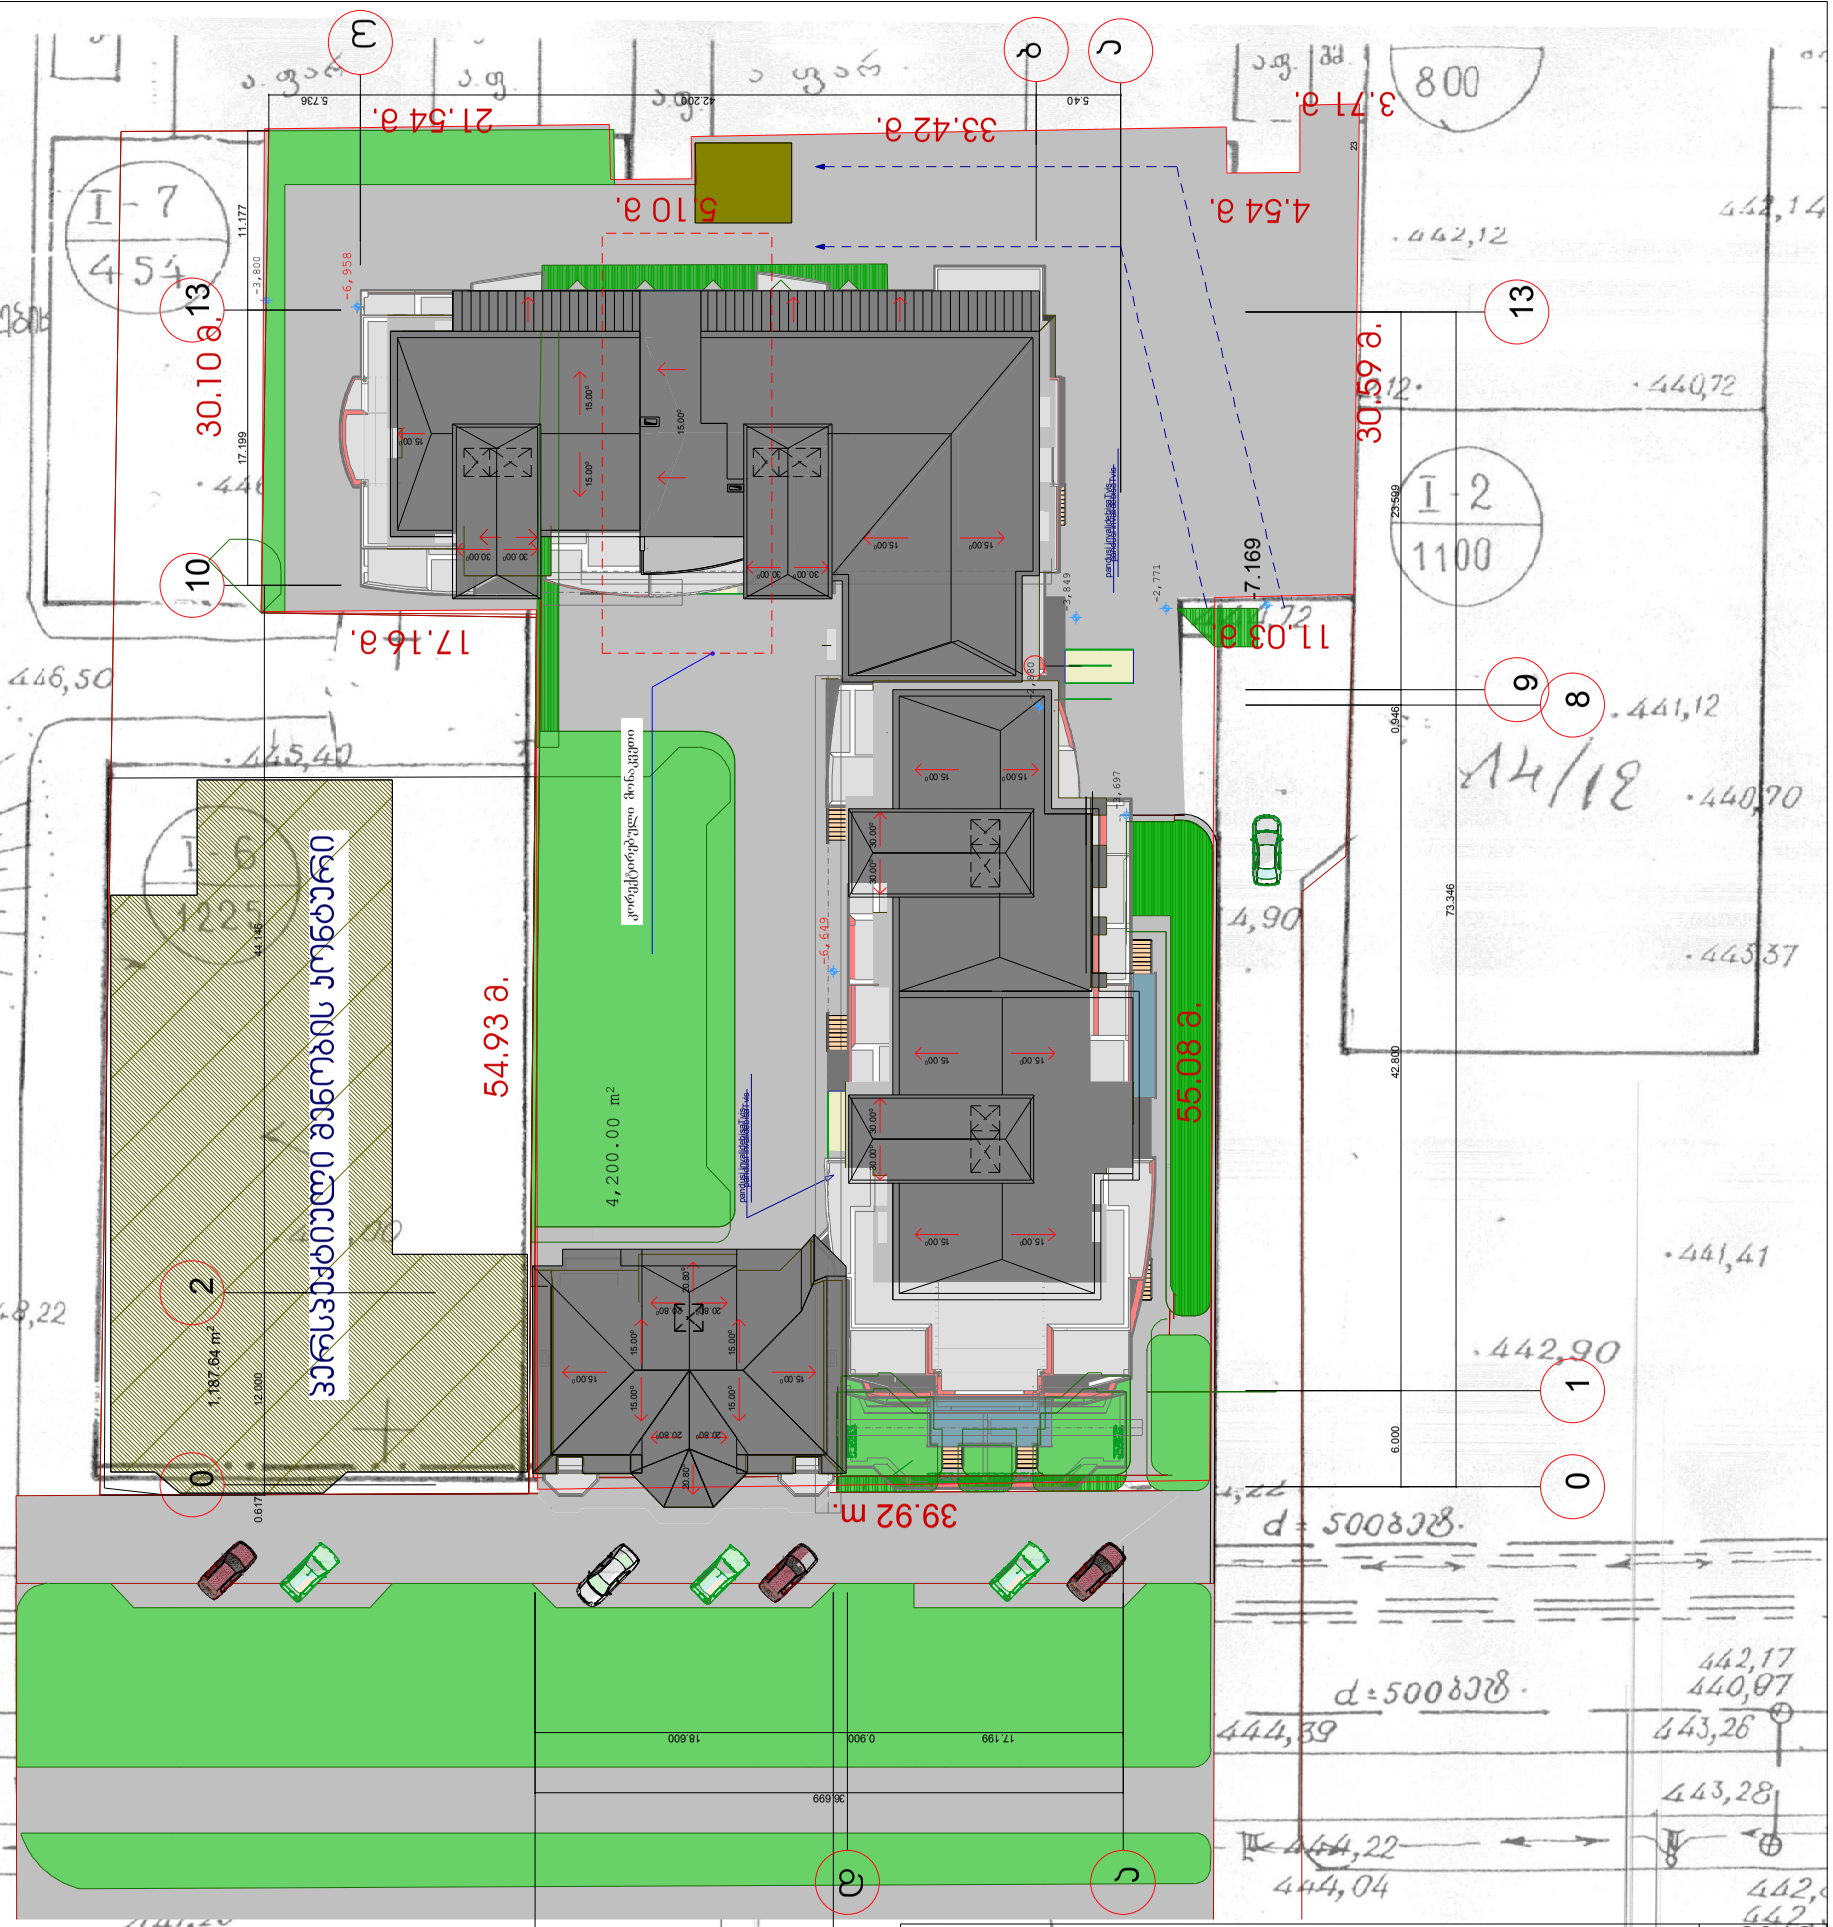


შ. პ. ს. „ მოდული “ 2012

დირექტორი		ინარმანია	ქ. თბილისში დიდი დიღმის I მ/რ-ში ცენტრალური გზის მიმდ. ზოანი №1-ში მრავალფუნქციური საცხოვრებელი შენობა
პრ.მთ.არქ.		ო.ხუსაშვილი	
პროექტის		TxuxaSvili	
დახატა		გ.ჩიტაიშვილი	მრავალფუნქციური სარეკლამო გეგმა -5.200 ნიშნულზე

დაკვეთა	ფურცელი	ფურც.რ.	მასშტაბი	სტადია
	ა-1	24		პ.

შეთანხმებული ნახაზები

gen-gegma
m. 1:500

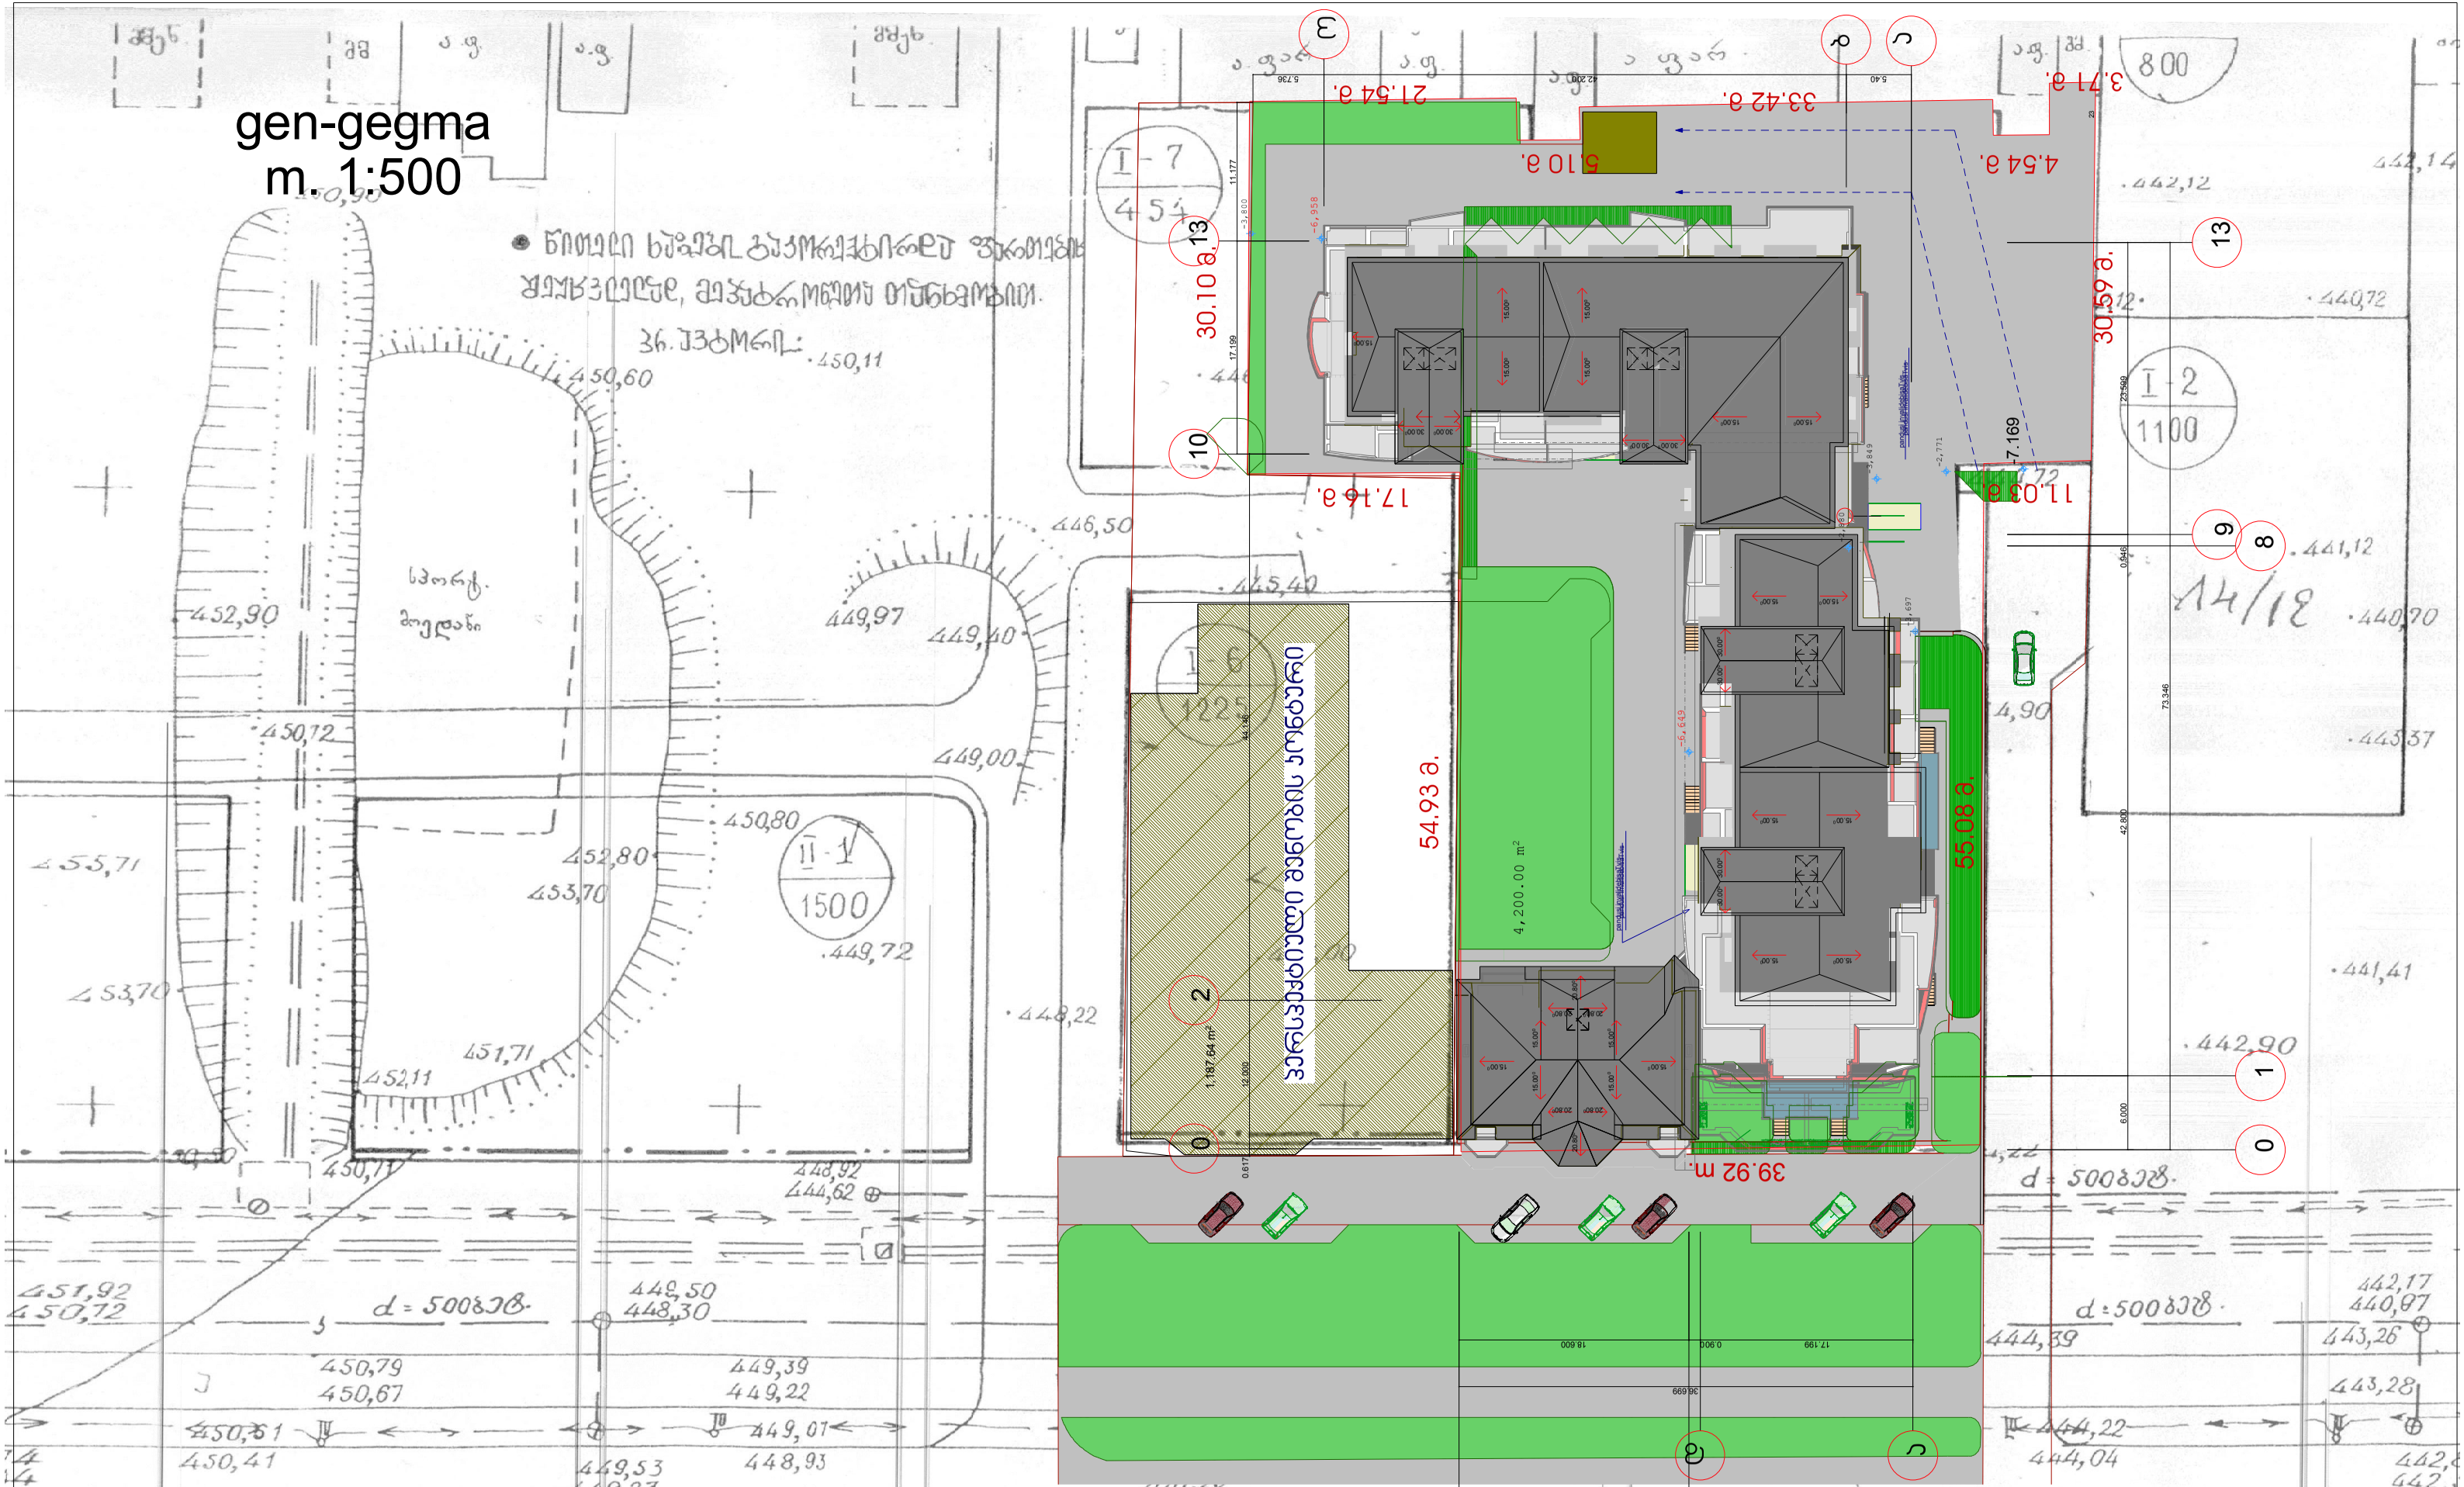

	შ. პ. ს. „ მოდული “		2012
დირექტორი		ინარმანია	ქ. თბილისში დიდი დიღმის I მ/რ-ში ცენტრალური გზის მიმდ. ფანი №1-ში მრავალფუნქციური საცხოვრებელი შენობა
პრ.მთ.არქ.		ო.ხუხაშვილი	
შემრულებ.		I.xuxaSvili	მრავალფუნქციური საცხოვრებლის გეგმა
დახატა		გ.ჩიტაიშვილი	M1:200 ნიმუშზე
		დაკვეთა	ფურცელი / ფურც.რ. / მასშტაბი / სტადია
			ა-1 / 24 / / პ.