S.p.s. ,,rosi~ L.t.d. ,,ROSI~
მარჯანიშვილის ქ. №24 95-33-89 899-18-12-21

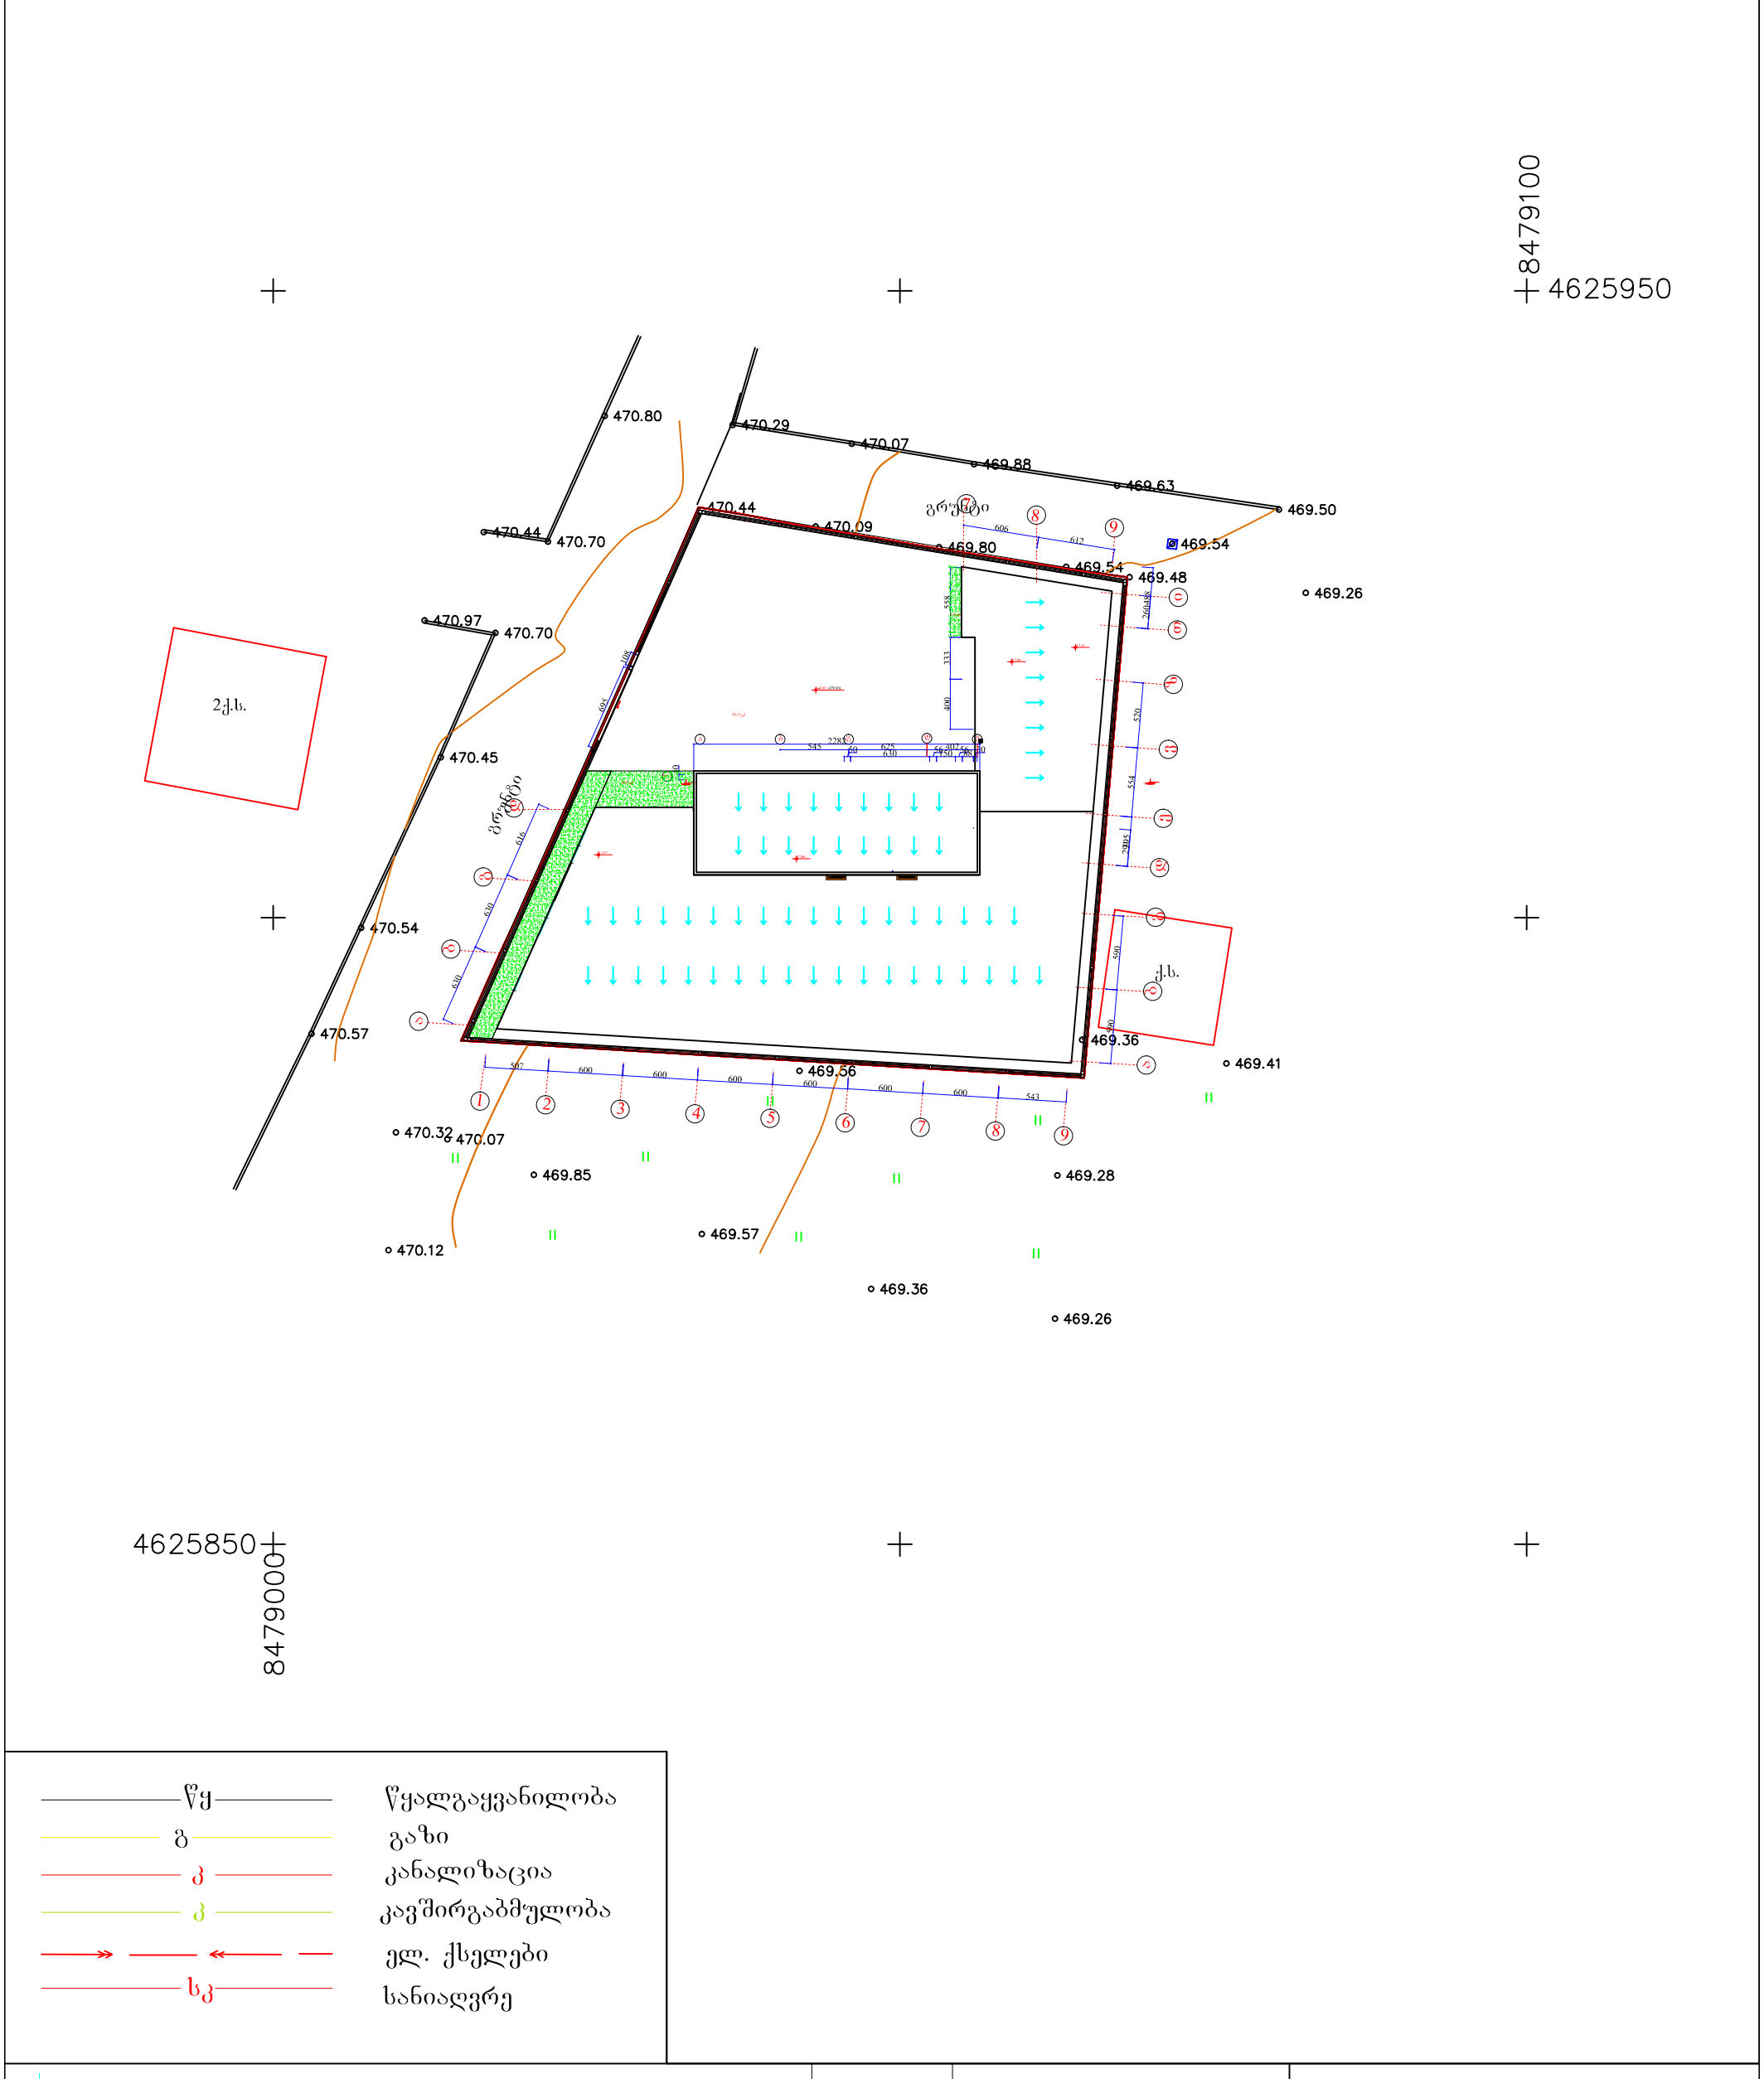

000 თ (საერთაშორისო) სისტემის კოორდინანტები	შენებადი ნაგებობა	ღობე		
000 ადგილობრივი სისტემის სამუშაო კოორდინანტები	ფარდული	კედელი		
არასაცხოვრებელი შენობა	სატრანსფორმატორო ჯიხური	რკინიგზა		
საცხოვრებელი შენობა	რეზერ. რეზერვუარი	მაღალი ძაბვის ელექრო გადამცემი ხაზი		
	ბორდიური	ხეები		
		რელიეფი		

damkveTi:	a. wiwakiSvili	topo gadaReba		
		xelSekruleba # 241		
		direqtori		fofxaZe
obieqtis dasaxeleba misamarTi:	sof. diRomi nakveTi # 326–327	Seasrula		samakaSvili
		komp. uzrunv.		farjanaZe
azomva Catarda: 11.09.2012	masStabi 1:500	19 – g – 7		11.09.2012