საკადასტრო საძღვარი

საკადასტრო საძღვარი

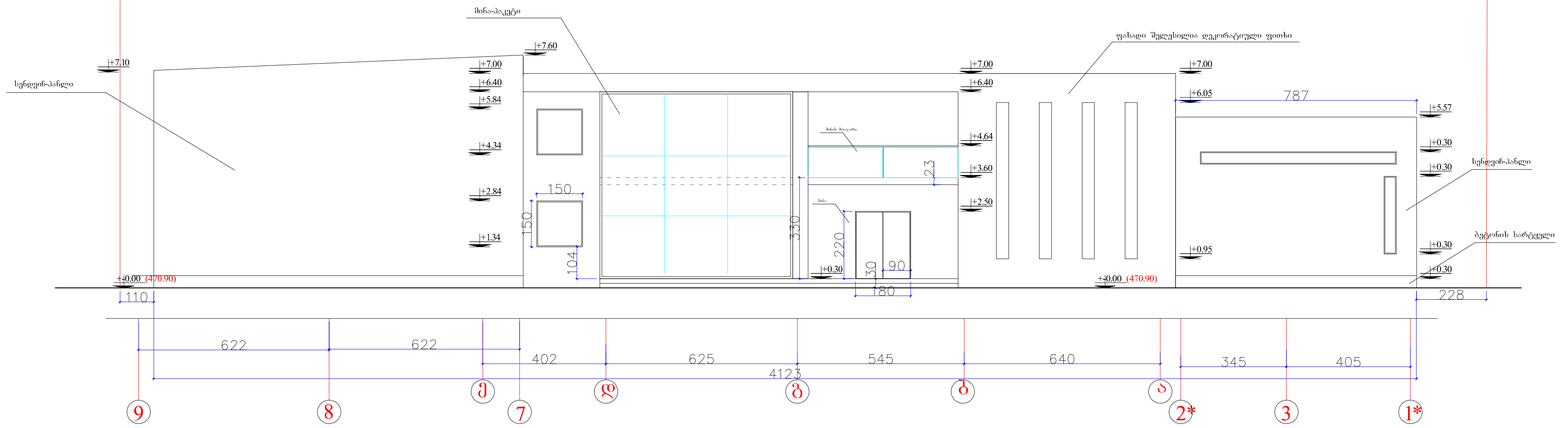

დირექტორი	ბ.კანწურაშვილი		ქობულეთი, სოფელი დიღომი ნაკვეთი № 326-327-ის მიმდებარეთ	EMPIRE ARCHITECTURE
პრ. ავტორი	ბ.კანწურაშვილი			
არქიტექტორი	ბ.კანწურაშვილი			
კონსტრუქტორი	ლ.ჩაიბახჩიძე			
კომპ. გრაფიკა	დ.კუპრაშვილი		საწარმო (მოლიგრაფიული სტამბა)	სტადია / ფურცელი / თარიღი
			ფასადი ე-ა მ 1:100	2013წ

საკადასტრო საძღვარი

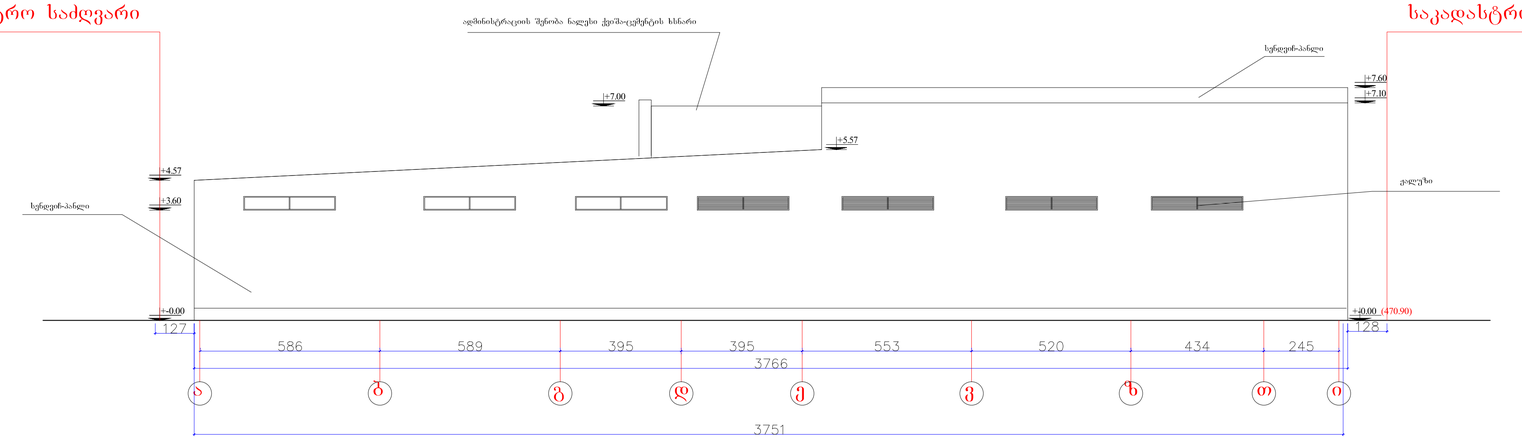

საკადასტრო საძღვარი

დირექტორი	ბ.ჯინჭარაშვილი		ქობულეთი, სოფელი დიღომი ნაკვეთი № 326-327-ის მიმდებარედ	EMPIRE ARCHITECTURE	
პრ. აქტორი	ბ.ჯინჭარაშვილი				
არქიტექტორი	ბ.ჯინჭარაშვილი				
კონსტრუქტორი	ლ.ზაქნაძე				
კოორ. გრაფიკა	დ.ქუბრაშვილი		საწარმო (პოლიგრაფიული სტაბა)	სტადია / ფურცელი / თარიღი	
					2013წ
			ფასადი ა-ი მ 1:100		

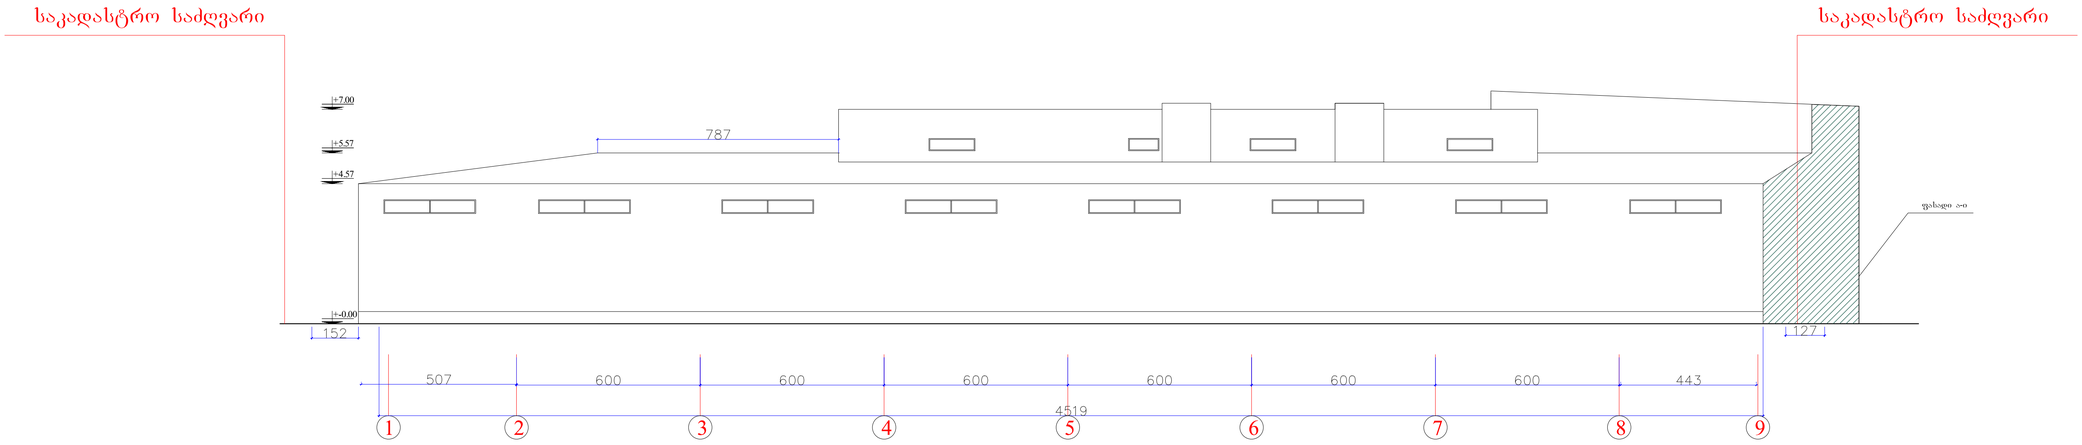

დირექტორი	ბ.ჯინწურაშვილი		ქობულეთი, სოფელი დიღომი ნაკვეთი № 326-327-ის მიმდებარედ	EMPIRE ARCHITECTURE	
პრ. აქტორი	ბ.ჯინწურაშვილი				
არქიტექტორი	ბ.ჯინწურაშვილი				
კონსტრუქტორი	ლ.ზაქნაძე				
ქოქმ. გრაფიკა	დ.კუპრაშვილი		საწარმო (პოლიგრაფიული სტატია)	სტადია / ფურცელი / თარიღი	
					2013წ
			ფასადი 1-9 მ 1:100		

საკადასტრო საძღვარი

საკადასტრო საძღვარი

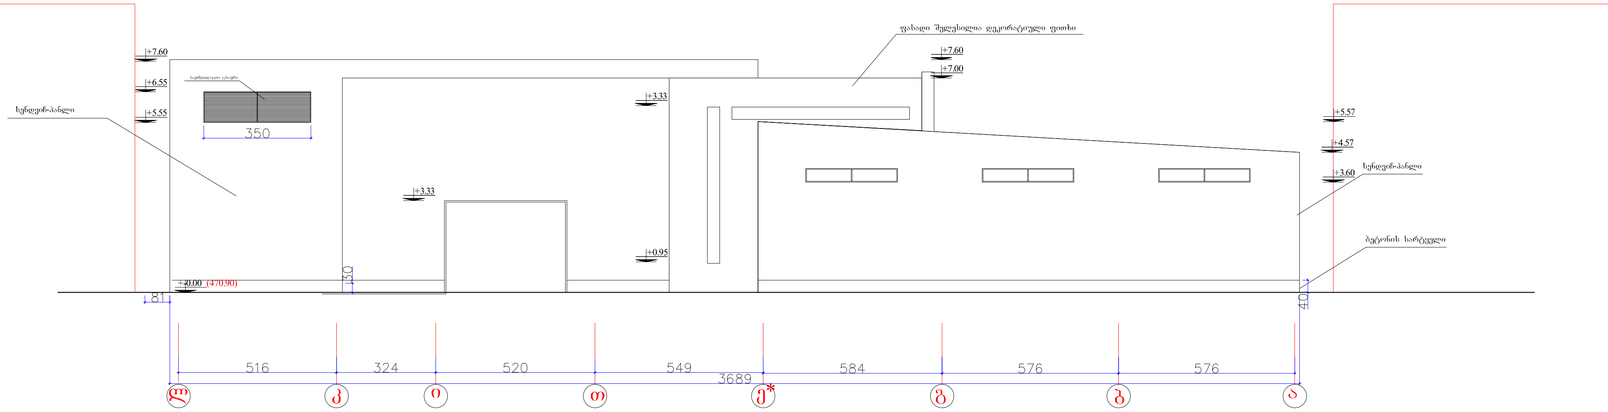

დირექტორი	ბ.კონწურაშვილი		ქობულეთი, სოფელი დიღომი ნაკვეთი № 326-327-ის მიმდებარედ	EMPIRE ARCHITECTURE
პრ. ავტორი	ბ.კონწურაშვილი			
არქიტექტორი	ბ.კონწურაშვილი			
კონსტრუქტორი	ლ.ზამბახიძე			
კომპ. გრაფიკა	დ.კუპრაშვილი		საწარმო (მოლიფრაფიული სტამბა)	სტადია / ფურცელი / თარიღი
				2013წ
			ფასადი ლ-ა მ 1:100	