# სიმაღლის განმსაზღვრელი სხივი

საკადასტრო საძღვარი

საკადასტრო საძღვარი

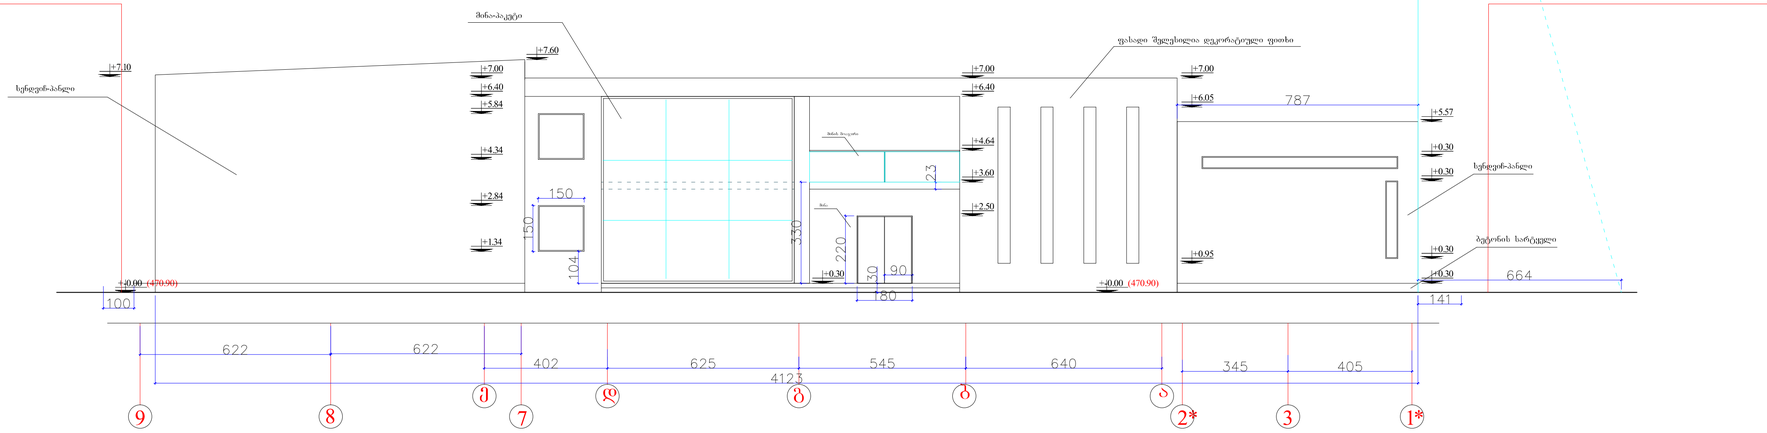


| | | | | |
|---|---|---|---|---|
| დირექტორი | ბ.კანწურაშვილი | | ქობულეთი, სოფელი დიღომი ნაკვეთი № 326-327-ის მიმდებარეთ | EMPIRE ARCHITECTURE |
| პრ. აქტორი | ბ.კანწურაშვილი | | | |
| არქიტექტორი | ბ.კანწურაშვილი | | | |
| კონსტრუქტორი | ლ.ზამბახიძე | | | |
| კომპ. გრაფიკა | დ.კუპრაშვილი | | საწარმო (მოლიფრაფიული სტამბა) | სტადია / ფურცელი / თარიღი |
| | | | სიმაღლის განმსაზღვრელი სქემა მ 1:100 | 2013წ |