წვადი მასალები იფარება
ხანძარსაწინააღმდეგო ნივთიერებით

ლითონის
მოაჯირი

ღეჯორატიული
ღესვა და შეღებვა

ღეჯორატიული ღესვა და შეღებვა

28,600
26,400
23,100
19,800
16,500
13,200
9,900
6,600
3,300
0,000
-1,500

6 000
6 600
3 400
16 000

1
2
3
4
5
6
7

მრავალბინიანი
საცხოვრებელი სახლი

ქ.თბილისი, გრიზნის ქ., #13

ფასადი 1-7
ღერძებს შორის

მასშტაბი 1:100

სტადია	ფურცელი	ფურცლები
მ	0	

დირექტორი	ბ.ჯუგაშვილი	
პრ.მთ.არქ	ა.ლობანოვი	
პრ. კონსტრ	ა.ლობანოვი	
შესრულა	ა.ლობანოვი	
შეამოწმა	ბ.ჯუგაშვილი	

ART project

მრავალბინიანი
საცხოვრებელი სახლი

ქ.თბილისი, გრიზენის ქ., #13

ფასადი ზ-ს
დერძებს შორის

მასშტაბი 1:100

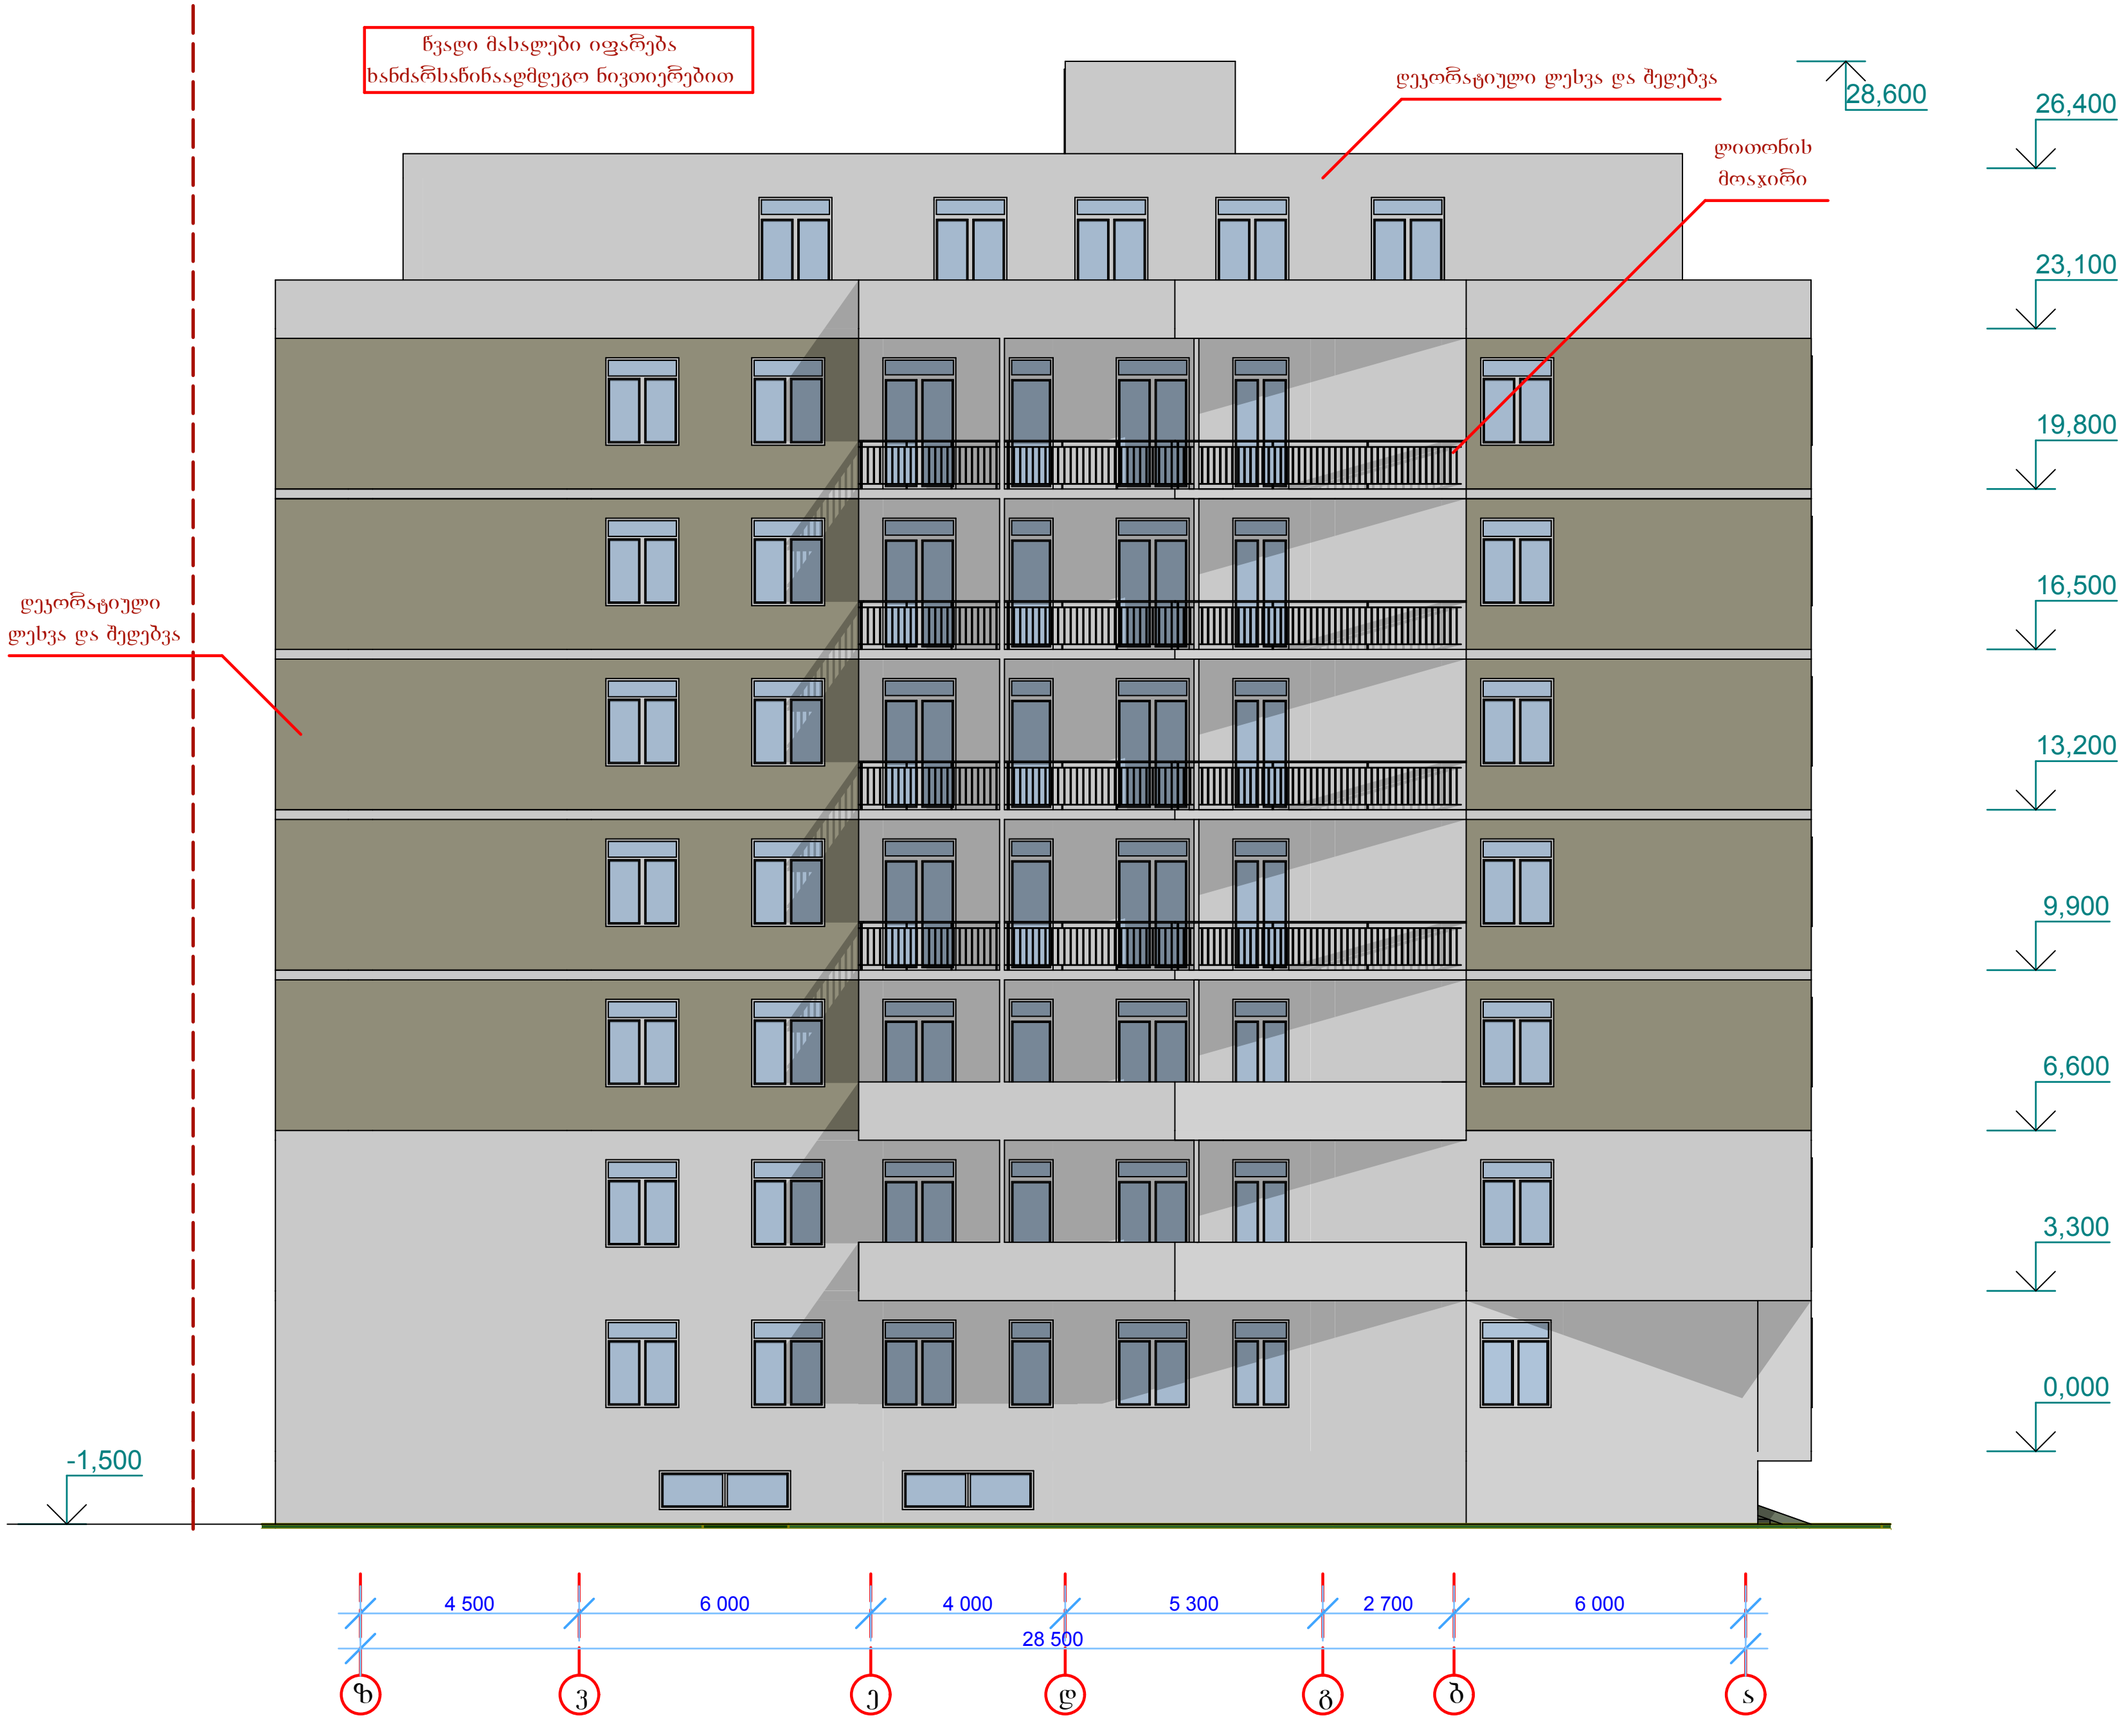

სტადია	ფურცელი	ფურცლები
მ	0	

დირექტორი	მ.ჯუგაშვილი	
პრ.მთ.არქ	ა.ლობანოვი	
პრ. ავტორი	ა.ლობანოვი	
შესრულა	ა.ლობანოვი	
შემოწმა	მ.ჯუგაშვილი	

ART project

წვადი მასალები იფარება
ხანძარსაწინააღმდეგო ნივთიერებით

28,600

26,400

23,100

19,800

16,500

13,200

9,900

6,600

3,300

0,000

-3,500

-1,500

დეკორატიული
ღესვა და შეღებვა

ლითონის
მოაჯირი

6 000 | 6 000 | 5 300 | 4 900

22 200

ა | ბ | გ | დ

მრავალბინიანი
საცხოვრებელი სახლი

ქ.თბილისი, გროზნოს ქ., #13

ფასადი თ-მ
ღერძებს შორის

მასშტაბი 1:100

სტადია	ფურცელი	ფურცლები
მ	0	

დირექტორი	მ.ჯუგაშვილი	
პრ.მთ.არქ	ა.ლობანოვი	
პრ. ავტორი	ა.ლობანოვი	
შეასრულა	ა.ლობანოვი	
შეამოწმა	მ.ჯუგაშვილი	

ART project

წვადი მასალები იფარება
ხანძარსაწინააღმდეგო ნივთიერებით

ლითონის მოაჯირი

დეკორატიული
ლესვა და შეღებვა



მრავალბინიანი
საცხოვრებელი სახლი

ქ.თბილისი, გროზნოს ქ., #13

ფასადი 7-1
ღერძებს შორის
მასშტაბი 1:100

სტადია	ფურცელი	ფურცლები
მ	0	

დირექტორი	ბ.ჯგარკაველი	
პრ.მთ.არქ	ა.ლობანოვი	
პრ. ავტორი	ა.ლობანოვი	
შესრულა	ა.ლობანოვი	
შემოწმა	ბ.ჯგარკაველი	

ART project

წვადი მასალები იფარება
ხანძარსაწინააღმდეგო ნივთიერებით

ლითონის მოაჯირი

დეკორატიული
ღესვა და შეღებვა



მრავალბინიანი
საცხოვრებელი სახლი

ქ.თბილისი, გრიზენის ქ., #13

ფასადი ა-ზ
დერეფნის შრის

მასშტაბი 1:100

სტადია	ფურცელი	ფურცლები
მ	0	

დირექტორი	ბ.ჯაგაშვილი	
პრ.ძი.არქ	ა.ლობანოვი	
პრ. ხელმძღ	ა.ლობანოვი	
შეასრულა	ა.ლობანოვი	
შეამოწმა	ბ.ჯაგაშვილი	

ART project

წვადი მასალები იფარება
ხანძარსაწინააღმდეგო ნივთიერებით

ლითონის მოაჯირი

ღეჯორატიული
ღესვა და შეღებვა

ღეჯორატიული
ღესვა და შეღებვა

28,600
26,400
23,100
19,800
16,500
13,200
9,900
6,600
3,300
0,000
-1,500

1 2 3 4 5 6 7

5 700 4 500
10 200

მრავალბინიანი
საცხოვრებელი სახლი

ქ.ობილისი, გრიზენის ქ., #13

ფასადი 1-8
ღერძებს შორის

მასშტაბი 1:100

სტადია	ფურცელი	ფურცლები
მ	0	

დირექტორი	მ.ჯუგაშვილი	
პრ.მთ.არქ	ა.ლობანოვი	
პრ. ავტორი	ა.ლობანოვი	
შესრულა	ა.ლობანოვი	
შემოწმა	მ.ჯუგაშვილი	

ART project