
შპს " ვილა სტუდია "
აღმაშენებლის №89/24 ტელ: 10 21 65

გენ-გეგმა მ. 1:500

LTD " VILLA STUDIO "
Agmashenebeli Ave. №89/24 Tel: 10 21 65

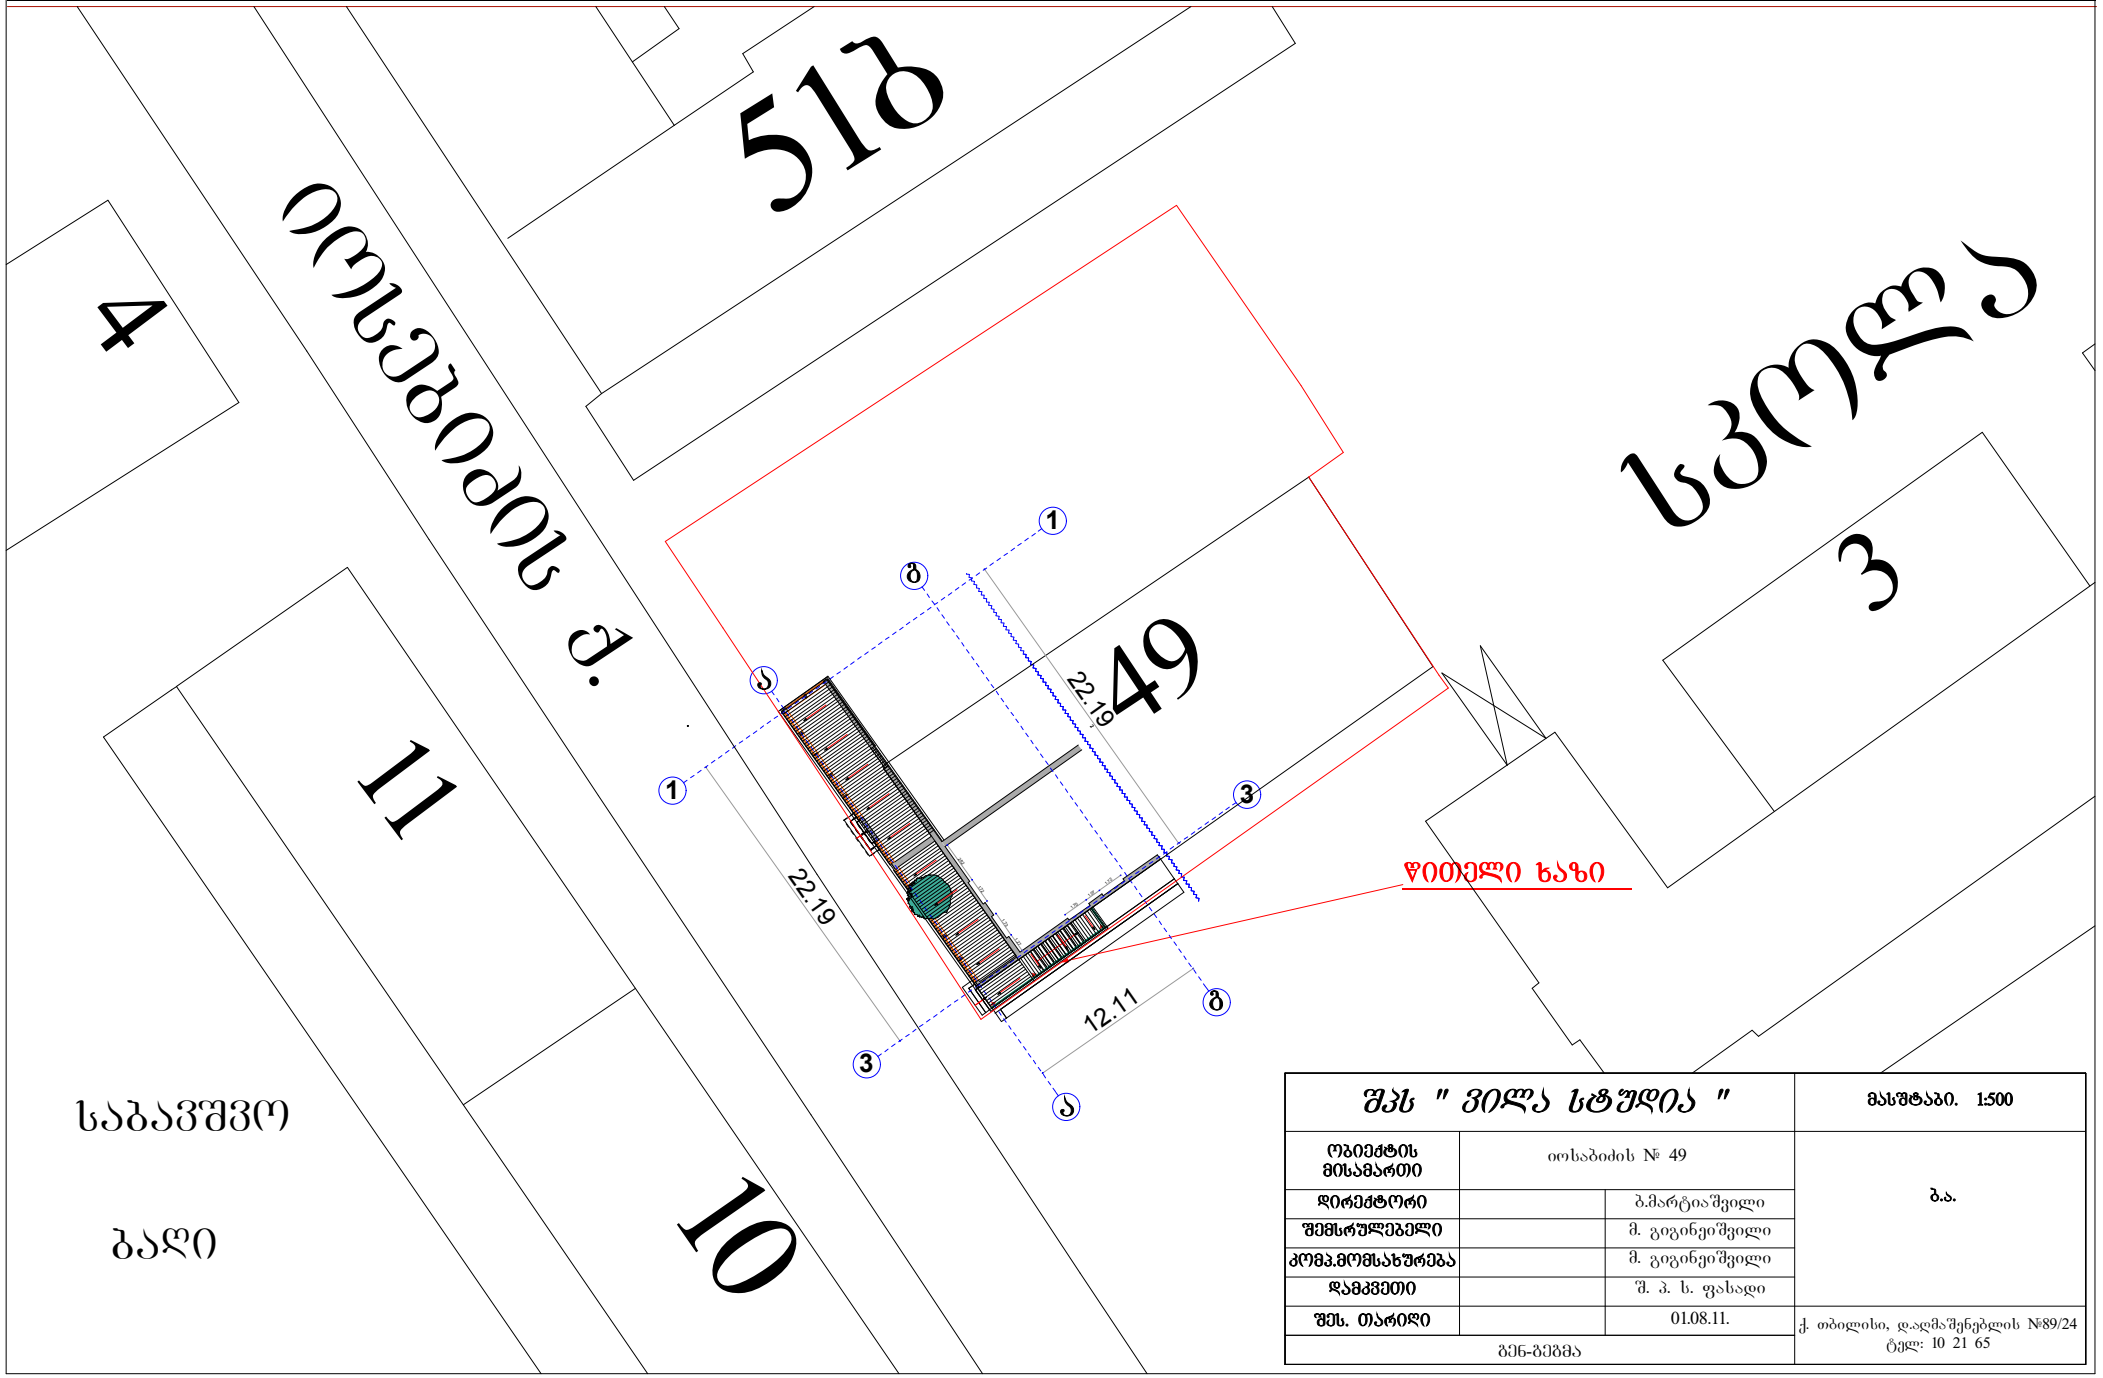

შპს " ვილა სტუდია "			მასშტაბი. 1:500
ობიექტის მისამართი	იოსებიძის № 49		
დირექტორი		ბ.მარტიაშვილი	ბ.ა.
შემსრულებელი		მ. გიგინეიშვილი	
კომპ.მომსახურება		მ. გიგინეიშვილი	
დამკვეთი		შ. პ. ხ. ფასადი	
შეს. თარიღი		01.08.11.	ქ. თბილისი, დ.აღმაშენებლის №89/24 ტელ: 10 21 65
გენ-გეგმა			